


界址点坐标表			
点号	X	Y	边长
J1	2517616.434	37556559.235	6.00
J2	2517620.287	37556563.835	12.00
J3	2517611.087	37556571.540	6.00
J4	2517607.234	37556566.940	12.00
J1	2517616.434	37556559.235	12.00
S=72.00平方米 合0.108亩			

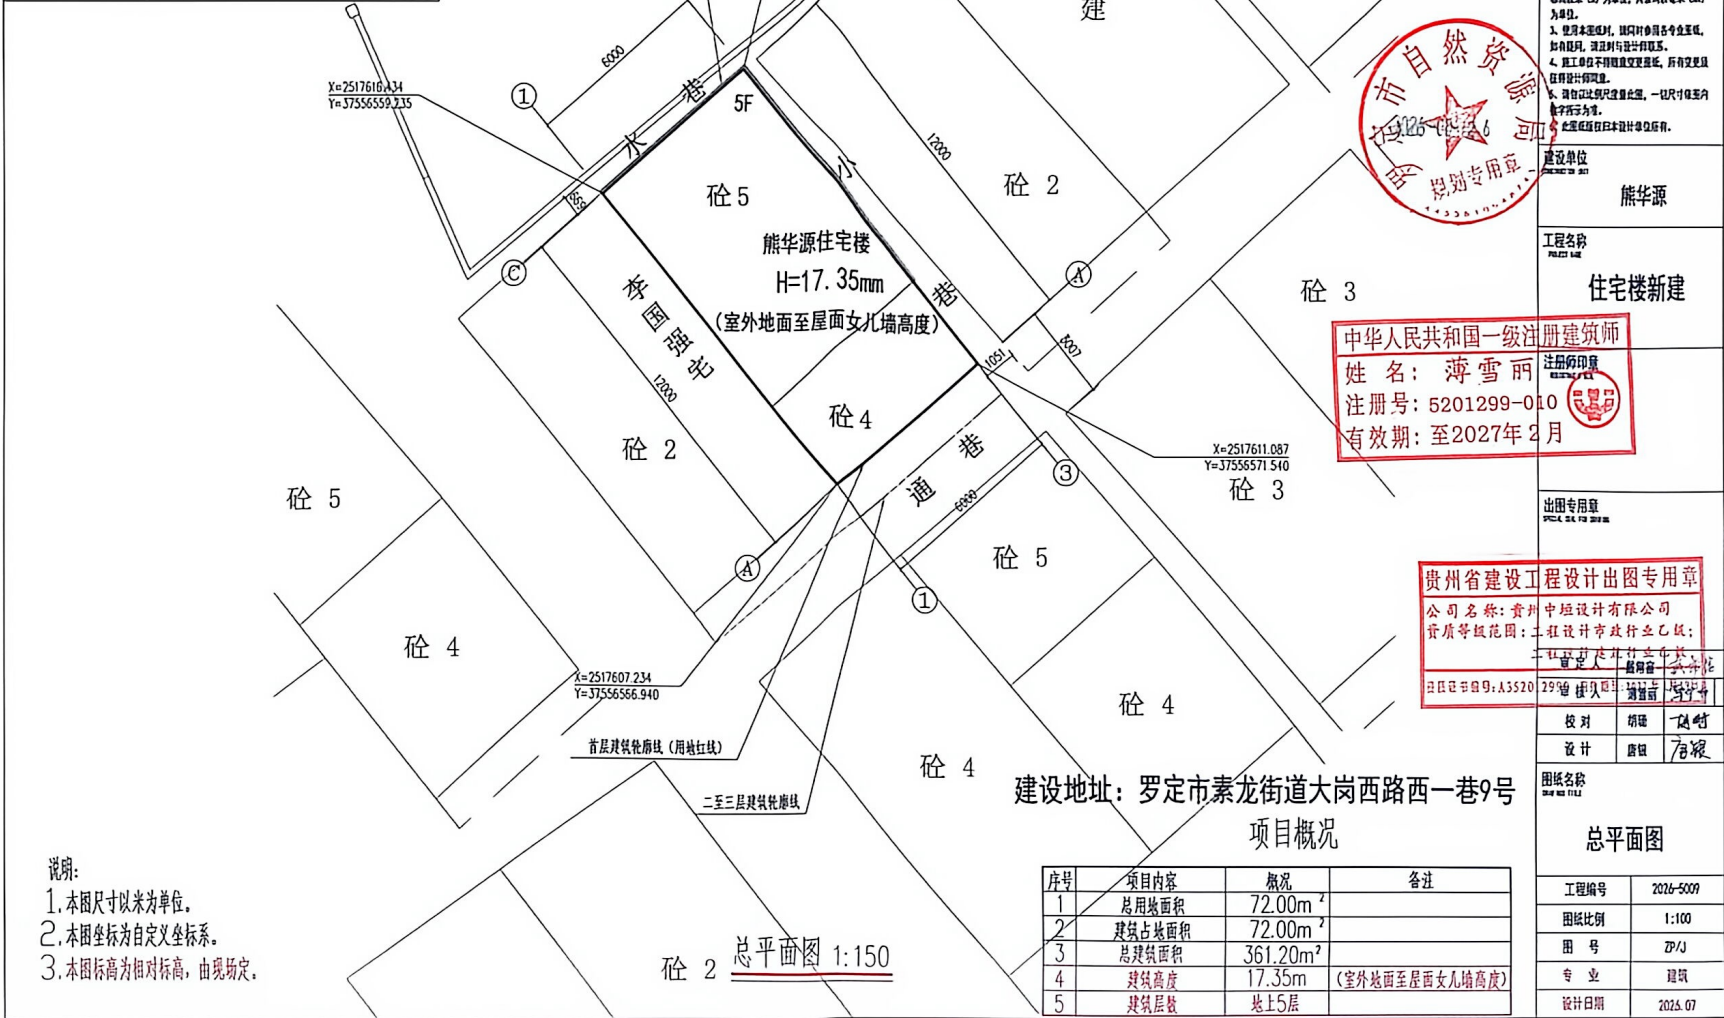

说明:
1. 本图尺寸以米为单位。
2. 本图坐标为自定义坐标系。
3. 本图标高为相对标高, 由现场定。

砵 2 总平面图 1:150

序号	项目内容	概况	备注
1	总用地面积	72.00m ²	
2	建筑占地面积	72.00m ²	
3	总建筑面积	361.20m ²	
4	建筑高度	17.35m	(室外地面至屋面女儿墙高度)
5	建筑层数	地上5层	

建设地址: 罗定市素龙街道大岗西路西一巷9号
项目概况



中垣设计

贵州中垣设计有限公司
Guizhou Zhongtuan Design Co., Ltd.

备注:
1. 本图经规划、施工、设计、监理单位审核, 符合相关规范要求。
2. 图中所有尺寸均以标注为准, 未经书面变更, 不得擅自更改。
3. 使用本图时, 须同时参照相关专业标准, 如有疑问, 请及时与设计单位联系。
4. 施工单位不得擅自变更设计, 如有变更, 须经设计单位同意。
5. 本图仅供设计使用, 不作为施工依据。

建设单位
熊华源

工程名称
住宅楼新建

中华人民共和国一级注册建筑师
姓名: 薄雪丽
注册号: 5201299-010
有效期至: 至2027年2月

贵州省建设工程设计图专用章
公司名称: 贵州中垣设计有限公司
资质等级范围: 工程设计市政行业乙级;
法定代表人: 熊华源
注册证书编号: A35201299-010

图纸名称
总平面图

工程编号	2024-5009
图幅比例	1:100
图号	ZP/J
专业	建筑
设计日期	2024.07