


电气	暖通
结构	给排水
方案	建筑
会签栏	



单位:

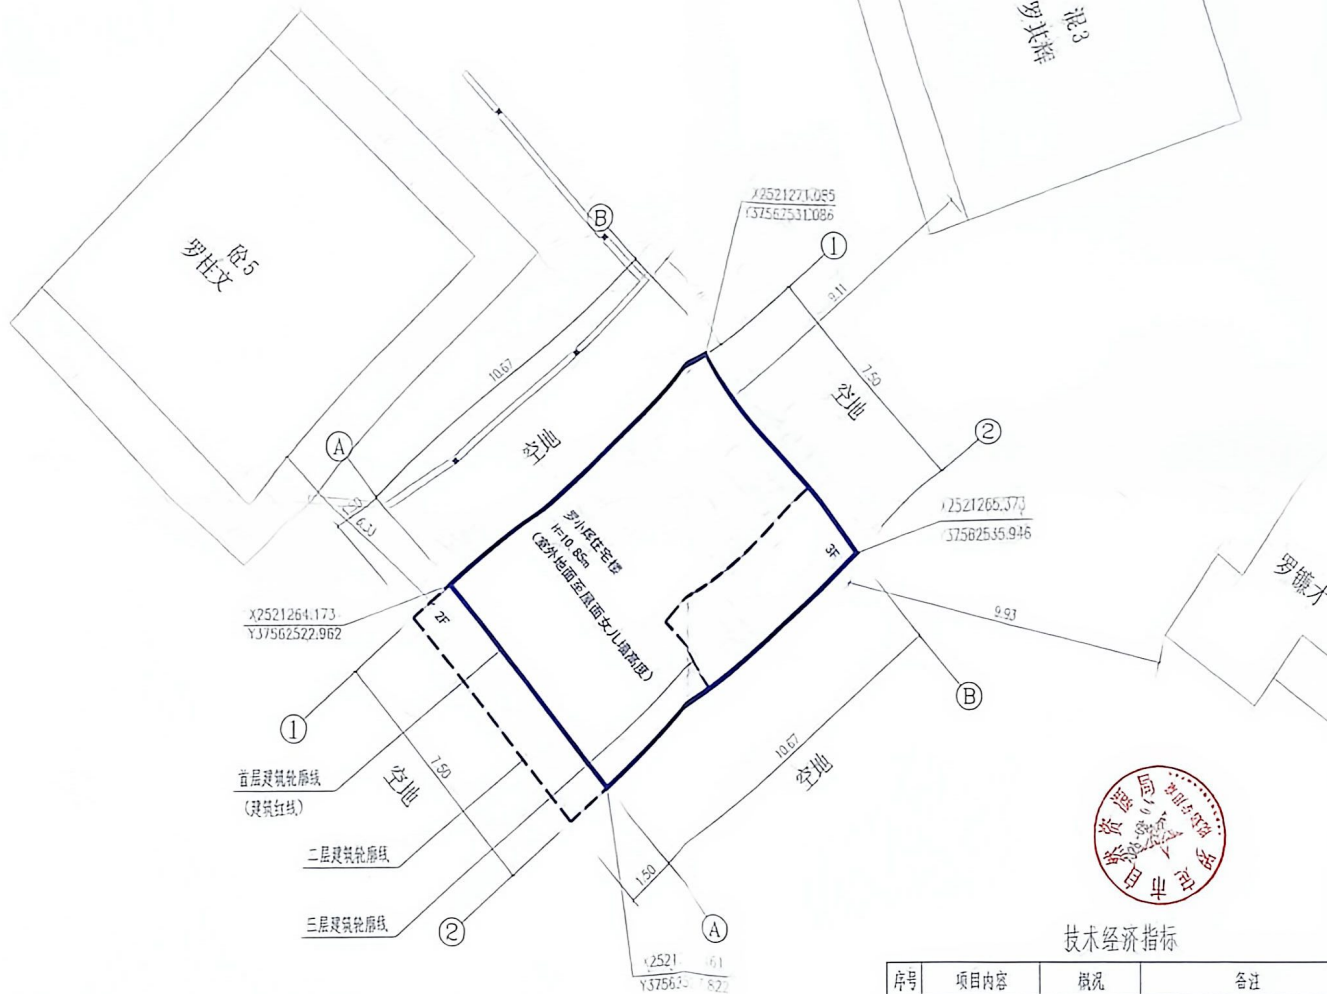

总平面图 1:100

- 说明:
- 1、本图尺寸以米为单位。
 - 2、本图标高为相对标高，由现场定。
 - 3、2000坐标。

技术经济指标

序号	项目内容	概况	备注
1	总用地面积	80.00m ²	
2	建筑首层占地面积	80.00m ²	
3	总建筑面积	182.12m ²	
4	建筑高度	10.85m	室外地面至屋面女儿墙高度
5	建筑层数	3层	按建设用地建筑红线图及规划条件

建设地址: 罗定市双东街道大众村委罗屋

姓名	姓名	
项目负责人	负责人	
项目负责人	负责人	
设计人	设计人	
设计人	设计人	
注册(执业)号		
预留章		
出图章		
审图章		
竣工章		
类别	姓名	姓名
审定	陈明明	陈明明
审核	施美娟	施美娟
校对	周敏	周敏
海德联设计集团有限公司 Haidelink Design Group Co., Ltd.		
建筑行业(建筑工程): 甲级 风景园林工程设计专项: 乙级 市政行业(给水工程): 乙级 市政行业(排水工程): 乙级 市政行业(道路工程): 乙级 市政行业(桥梁工程): 乙级 城乡规划编制: 乙级 设计证书编号: A133005111		
建设单位	罗小伟	
项目名称	罗小伟住宅楼	
子项名称		
图纸名称	总平面图	
阶段	报建	工程号
版本	第一版	子项号
专业	建筑	日期
图号	J-01	

备注: 图纸版权归本公司所有, 图纸签署齐全, 加盖本公司出图章方可生效。

地址: 杭州市文一路75号2号楼221室 电话: 0571-88307565



CS 扫描全能王

3亿人都在用的扫描App