


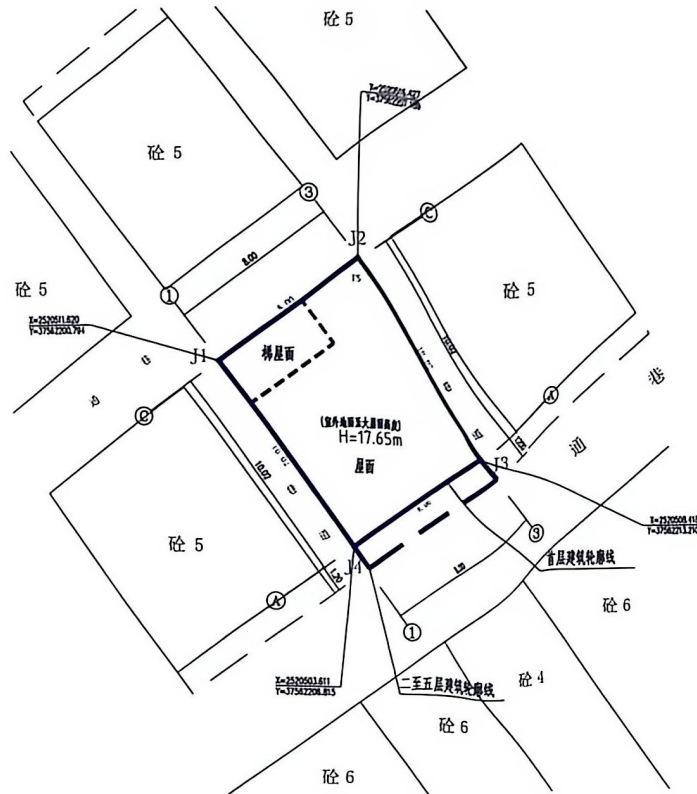

界址点坐标表

点号	X	Y	边长
J1	2520511.620	37562200.794	8.00
J2	2520516.427	37562207.189	10.02
J3	2520508.418	37562213.210	8.00
J4	2520503.611	37562206.815	10.02
J1	2520511.620	37562200.794	
S=80.16 平方米 合0.1202亩			

总平面图 1:100

注：1. 本图尺寸以米为单位
2. 本图坐标为2000坐标系

序号	项目内容	概况	备注
1	总用地面积	80.16m ²	
2	建筑首层占地面积	80.16m ²	
3	总建筑面积	428.32m ²	
4	建筑高度	17.65m	室外地面至屋面女人墙高度
5	建设地址	罗定市双东街道双东居委会光华东路富丽小区B97号	
6	建筑层数	5层	

版权所有，不得复制、盗用。
ALL RIGHTS RESERVED, DON'T COPY, REPRODUCE.

中联合创
DYONGLIANHECHUANG

工程设计出图专用章
中联合创设计有限公司
证书编号 A122009183 编号 01
业务范围 建筑行业(建筑工程) 甲级
有效期 至2028年12月22日
发证机关 中华人民共和国住房和城乡建设部

建筑
ABOIT

结构
STRUCT.

给排水
PLUMBING

电气
ELECTR.

设计人 名: 林锦帆
注册证号: 22000918-012
有效期至: 至2027年07月

版次
NO.

修改内容
DESCRIPTION

日期
DATE

建设单位 CLIENT
贵州市

项目名称 PROJECT
贵州市住宅楼

图纸名称 TITLE
总平面图

审定
APPROVED BY

审核
EXAMINED BY

项目负责
PROJECT CHIEF

专业负责
SPECIALITY CHIEF

校对
CHECKED BY

设计
DESIGNED BY

制图
DRAWING BY

谢迎林
徐彬
林锦帆
林锦帆
范浩
李正道
李正道

谢迎林
徐彬
林锦帆
林锦帆
范浩
李正道
李正道

图号 DRAWING NO. JS-01

业务号 JOB NO.

出图日期 DATE 2026.7

专业
DISCIPLINE

建筑

设计阶段
STAGE

施工图

比例 SCALE 1:100 规格 SIZE

条形码, 二维码 BARCODE, QR CODE

