


序号	项目内容	概况	备注
1	总用地面积	75.00m²	
2	建筑占地面积	75.00m²	
3	总建筑面积	399.00m²	
4	建筑高度	18.15m	(室外地面至屋面女儿墙高度)
5	建筑层数	地上5层	

 中恒设计 贵州中恒设计有限公司 Guizhou Zhongheng Design Co., Ltd.	贵州中恒设计有限公司			工程名称	住宅楼新建	专业	建筑
	审定人	梁雪丽	梁雪丽	建设单位	梁瑞润	工程编号	2026-2038
	审核人	戴常富	戴常富	图底比例	1:100	田号	ZL/J
	校对	孟庆恩	孟庆恩	图名	总平面图	日期	2026.07

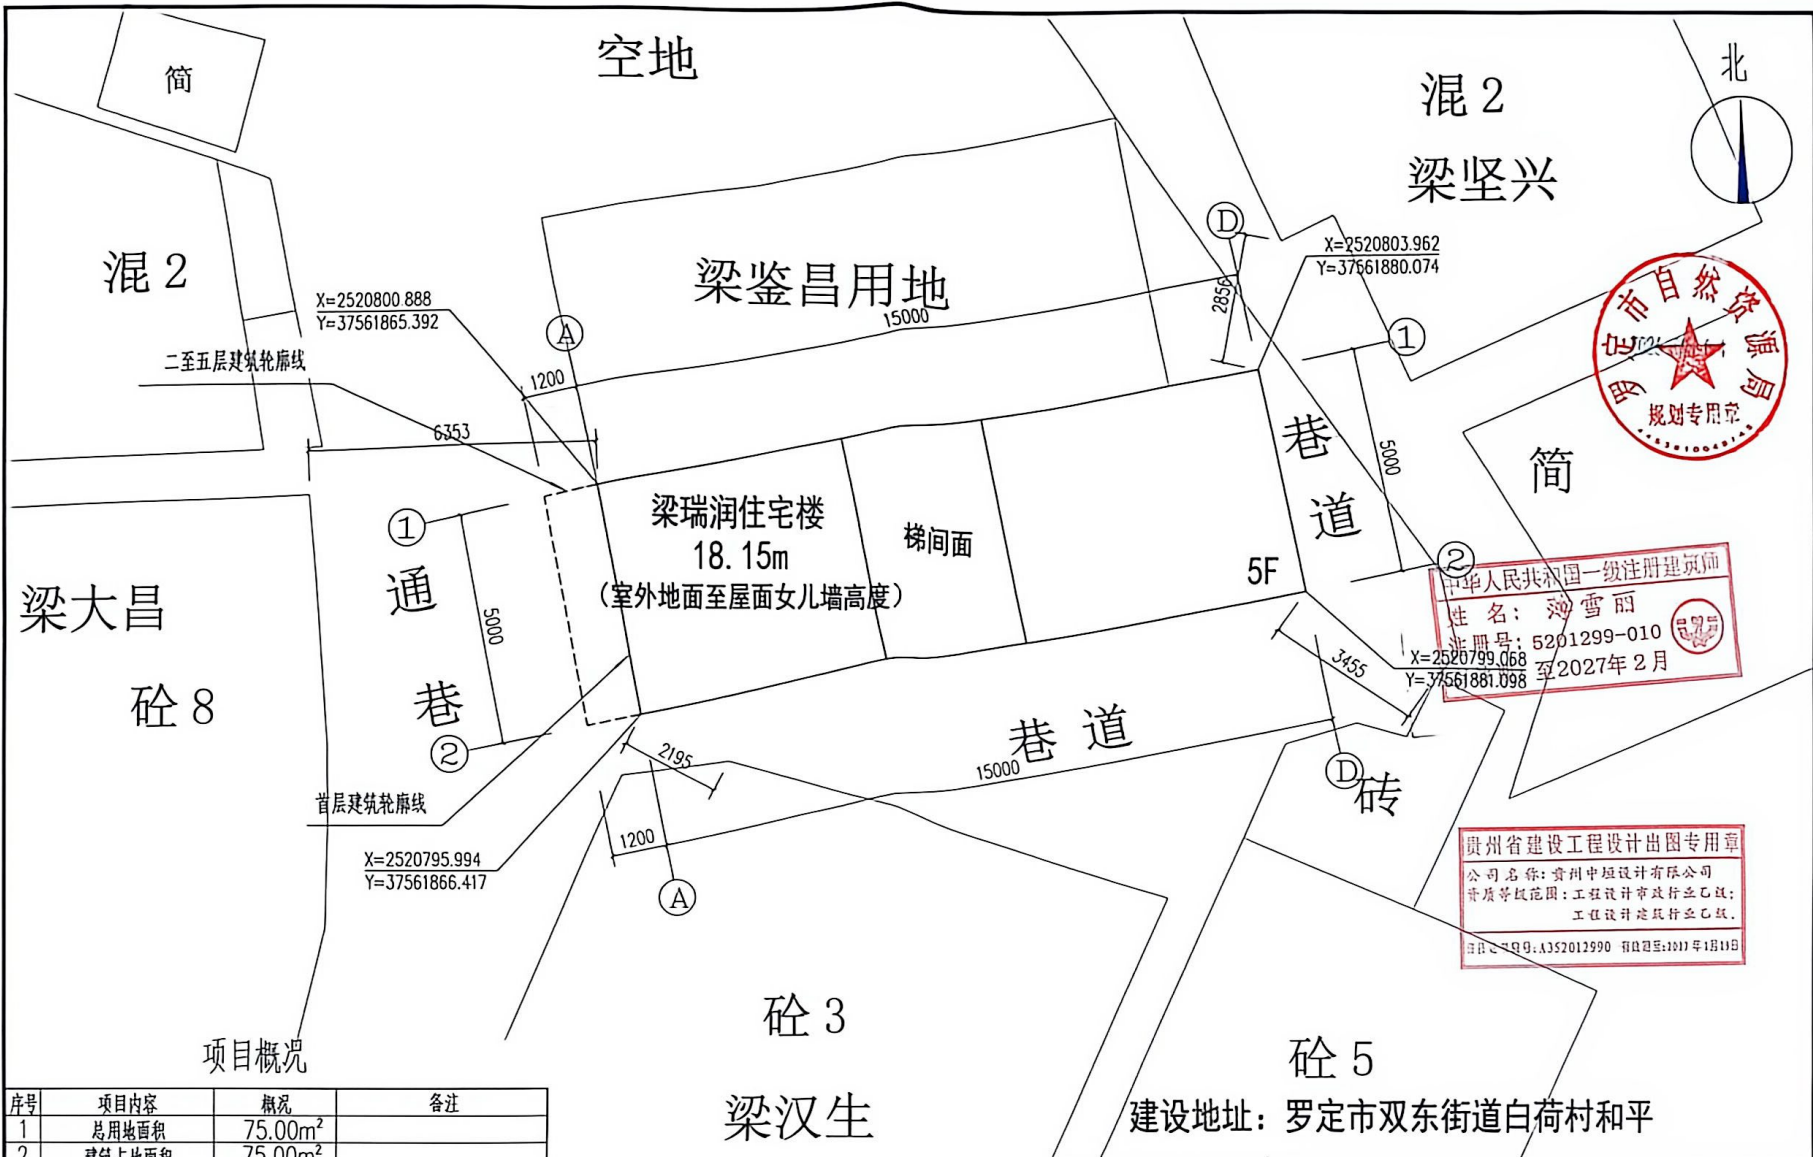

CS 扫描全能王

3亿人都在用的扫描App