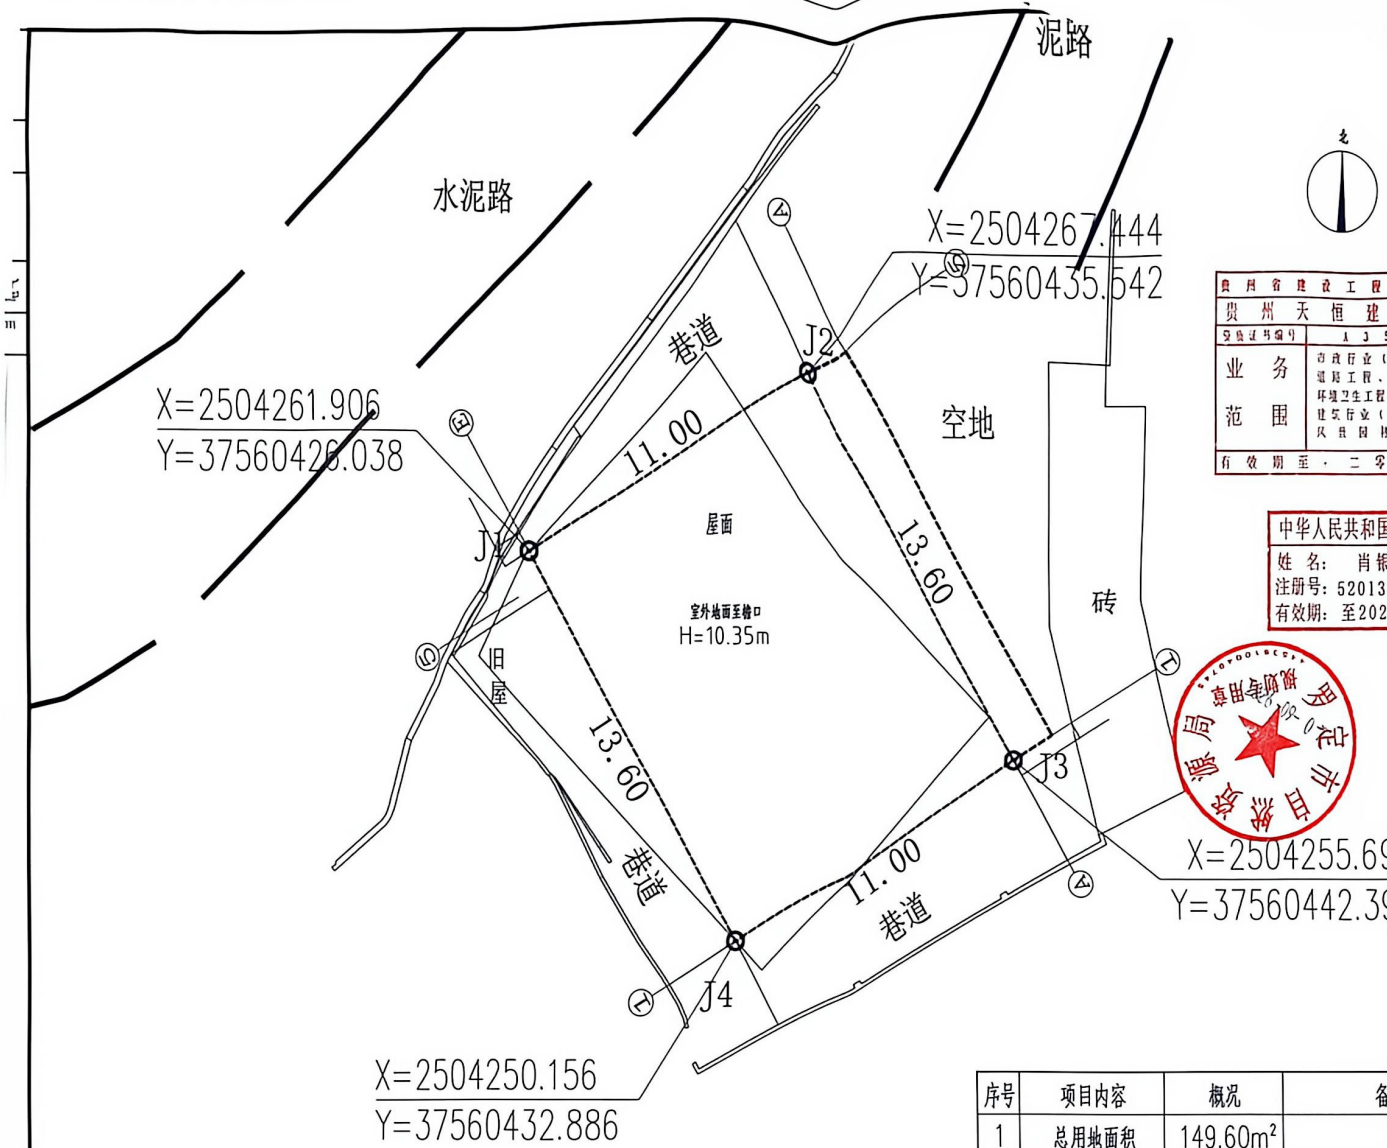


注：1、本图尺寸以米为单位

2、本图坐标为2000坐标系

## 总平面图 1:100

| 序号 | 项目内容 | 概况 | 备注 |
|---|---|---|---|
| 1 | 总用地面积 | 149.60m² | |
| 2 | 建筑首层占地面积 | 149.60m² | |
| 3 | 总建筑面积 | 418.68m² | |
| 4 | 建筑高度 | 10.35m | 室外地面至檐口 |
| 5 | 建设地址 | 罗定市罗平镇古勇村委北岸经济合作社 | |
| 6 | 建筑层数 | 3层 | |

贵州天恒建设有限公司

资质证书编号：A352013918

工程设计市政行业城镇燃气工程专业乙级
工程设计风景园林工程专项乙级
工程设计市政行业热力工程专业乙级
工程设计市政行业给水工程专业乙级
工程设计市政行业道路工程专业乙级
工程设计市政行业排水工程专业乙级
工程设计市政行业公共交通工程专业乙级
工程设计市政行业环境卫生工程专业乙级
工程设计建筑行业(建筑工程)乙级
工程设计建筑行业(人防工程)乙级
工程设计市政行业桥梁工程专业乙级

贵州省建设工程设计出图专用章
贵州天恒建设有限公司
资质证书编号 A352013918
业务范围 市政行业（给水工程、道路工程、桥梁工程、燃气工程、环境卫生工程、热力工程、公共交通工程、排水工程）专业乙级；建筑行业（建筑工程、风景园林工程设计）乙级；项目编号乙
有效期至：二零二七年七月八日

中华人民共和国二级注册建筑师
姓名：肖银川
注册号：5201391-001
有效期：至2027年6月

| | | |
|---|---|---|
| 审定 | 张士春 | 张士春 |
| 审核 | 赵杰 | 赵杰 |
| 项目负责 | 张士春 | 张士春 |
| 专业负责 | 肖银川 | 肖银川 |
| 校对 | 张士春 | 张士春 |
| 设计 | 肖银川 | 肖银川 |
| 建设单位 | | |

工程名称：邹海金自建房

子项名称

图名 DRAWING TITLE

设计号

图号 | 版次

图别 建筑 | 日期

注意：
本图须经签署并加盖本公司专用出图章方为有效；
本施工图应经相关部门审批通过后方可施工。

扫描全能王
3亿人都在用的扫描App