

罗定市连州镇古榄村委石山脚山二18号温志和住宅楼报建图批前公示

建设单位(个人): 温志和
审批单位: 连州镇人民政府
建设用地位置: 罗定市连州镇古榄村委石山脚山二18号
规划公示时间期限: 2025年5月7日至2025年5月16日(十日)
项目概况: 该项目位于罗定市连州镇古榄村委石山脚山二18号; 该项目总用地面积103.60平方米; 建筑占地面积103.60平方米; 总建筑面积327.67方米; 建筑高度10.40米(室内地面至屋面高度); 建筑层数地上3层

详见总图及各单体图(附件)

现对该项目进行批前公示:

1、公示意见反馈方式:



- (1) 信函: 请邮寄至连州镇人民政府 邮政编码: 527228
(2) 电话及电子邮件: 联系电话: 0766-3421032 联系人: 连州镇人民政府规划建设办公室

2、有效反馈意见时间: 公示期间


3、公示内容见罗定市连州镇人民政府
(网址:<http://www.luoding.gov.cn/yfldlz/gkmlpt/index>)和项目现场

邮箱: lzgt123@126.com

4、有效反馈意见方式: 书面或电话, 并请留下真实姓名、电话、联系方式

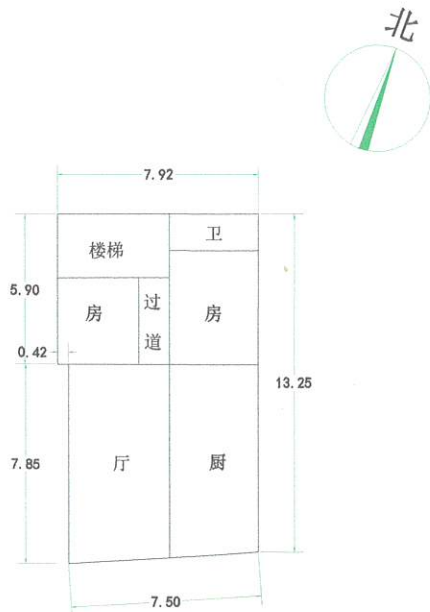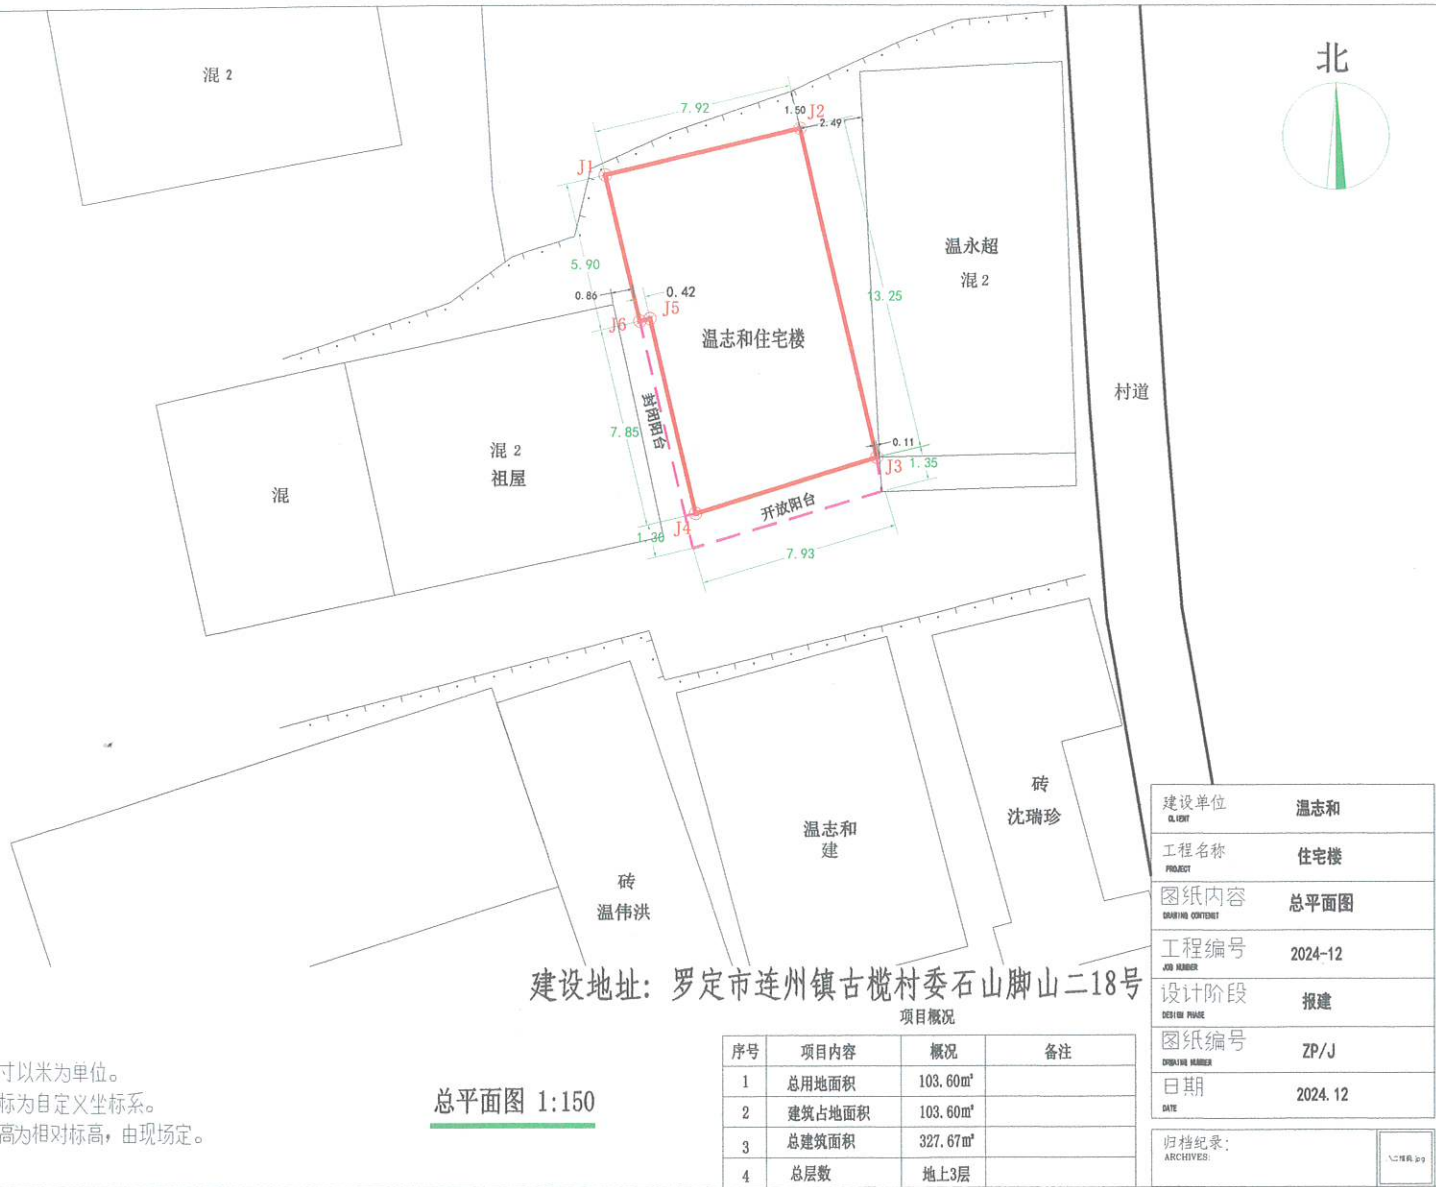

首层平面图 1:200
(层高4.00m)
注: 1、首层占地面积: 103.60m²
2、总建筑面积: 327.67m²

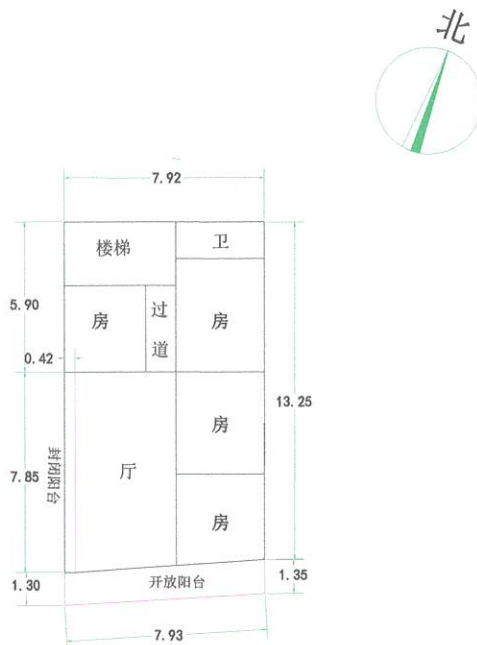

二层-三层平面图 1:200
(层高3.20m)
注: 1、二层-三层建筑面积224.07m²