
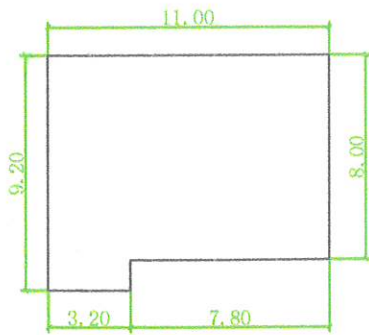


罗定市连州镇官田村委上有经济合作社谭敏华
住宅楼报建图批前公示

建设单位(个人): 谭敏华
审批单位: 连州镇人民政府
建设用地位置: 连州镇官田村委上有经济合作社
规划公示时间期限: 2022年5月7日至2022年5月16日(十日)
项目概况: 该项目位于连州镇官田村委上有经济合作社; 该项目总用地面积91.84平方米; 建筑占地面积91.84平方米; 总建筑面积193.04方米; 建筑高度7.20米(室外地面至屋面高度); 建筑层数地上2层。


详见总图及各单体图(附件)
现对该项目进行批前公示:

- 1、公示意见反馈方式:
- (1)信函: 请邮寄至连州镇人民政府 邮政编码: 527228
- (2)电话及电子邮件: 联系电话: 0766-3421032 联系人: 连州镇自然资源管理所
- 2、有效反馈意见时间: 公示期间
- 3、公示内容见罗定市连州镇人民政府
(网址: <http://www.luoding.gov.cn/yfldlz/gkmlpt/index>)和项目现场
邮箱: lzgt123@126.com
- 4、有效反馈意见方式: 书面或电话, 并请留下真实姓名、电话、联系方式

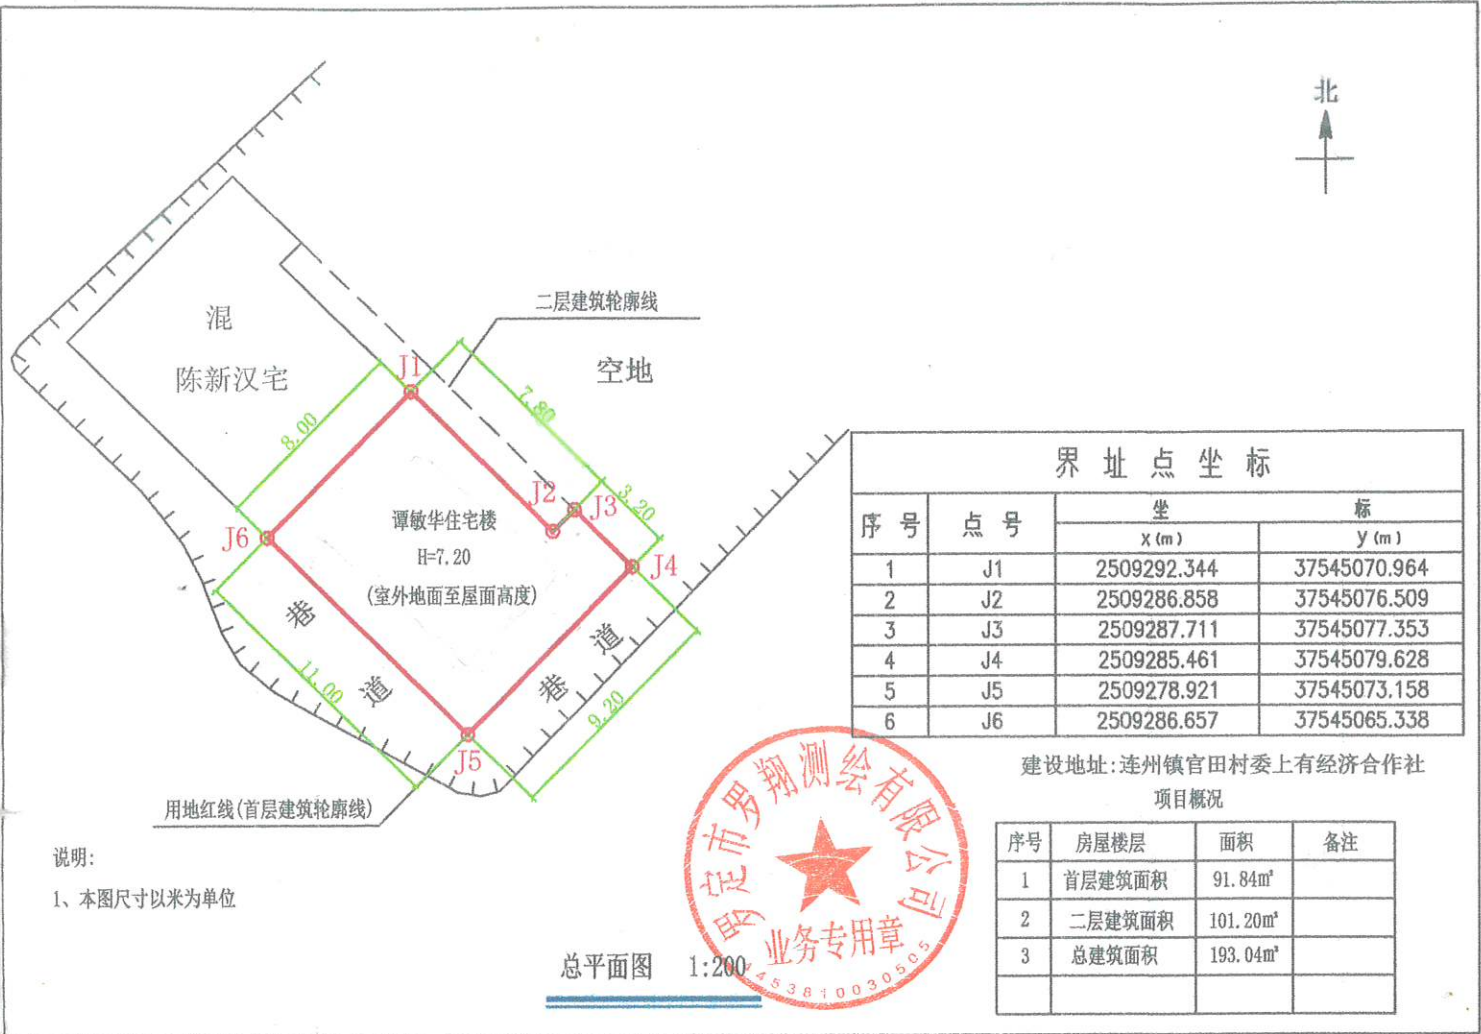

首层平面图 1:200

注: 1、首层占地面积: 91.84m²
2、总建筑面积: 193.04m²

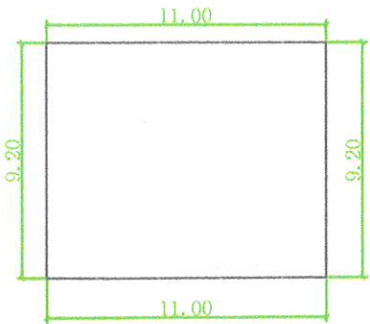

二层平面图 1:200

注: 1、二层建筑面积: 101.20m²