

罗定市连州镇木坪村委庙湾赖海林、赖荣林
住宅楼报建图批前公示

建设单位(个人):赖海林、赖荣林

审批单位:罗定市连州镇人民政府

建设用地位置:罗定市连州镇木坪村委庙湾

规划公示时间期限:2025年5月7日至2025年5月16日(+日)

项目概况:该项目位于罗定市连州镇木坪村委庙湾;该项目总用地面积149.80平方米;

建筑占地面积149.80平方米;建筑投影面积149.80平方米;总建筑面积499.11平方米;

建筑高度13.60米(室内地面至屋面高度);建筑层数地上4层。

详见总图及各单体图(附件)

现对该项目进行批前公示:

1、公示意见反馈方式:

(1)信函:请邮寄至罗定市连州镇人民政府 邮政编码:527228

(2)电话及电子邮件:联系电话:0766-3421032 联系人:连州镇自然资源管理所



2、有效反馈意见时间:公示期间

3、公示内容见罗定市连州镇人民政府


(网址: <http://www.luoding.gov.cn/yfldlz/gkmlpt/index>)和项目现场

邮箱: lzgt123@126.com

4、有效反馈意见方式:书面或电话,并请留下真实姓名、电话、联系方式

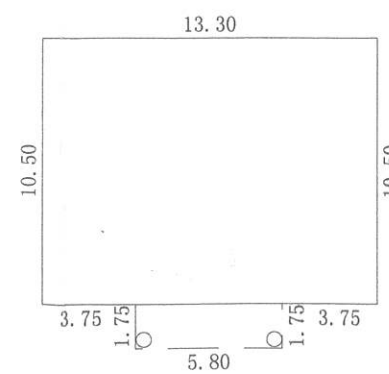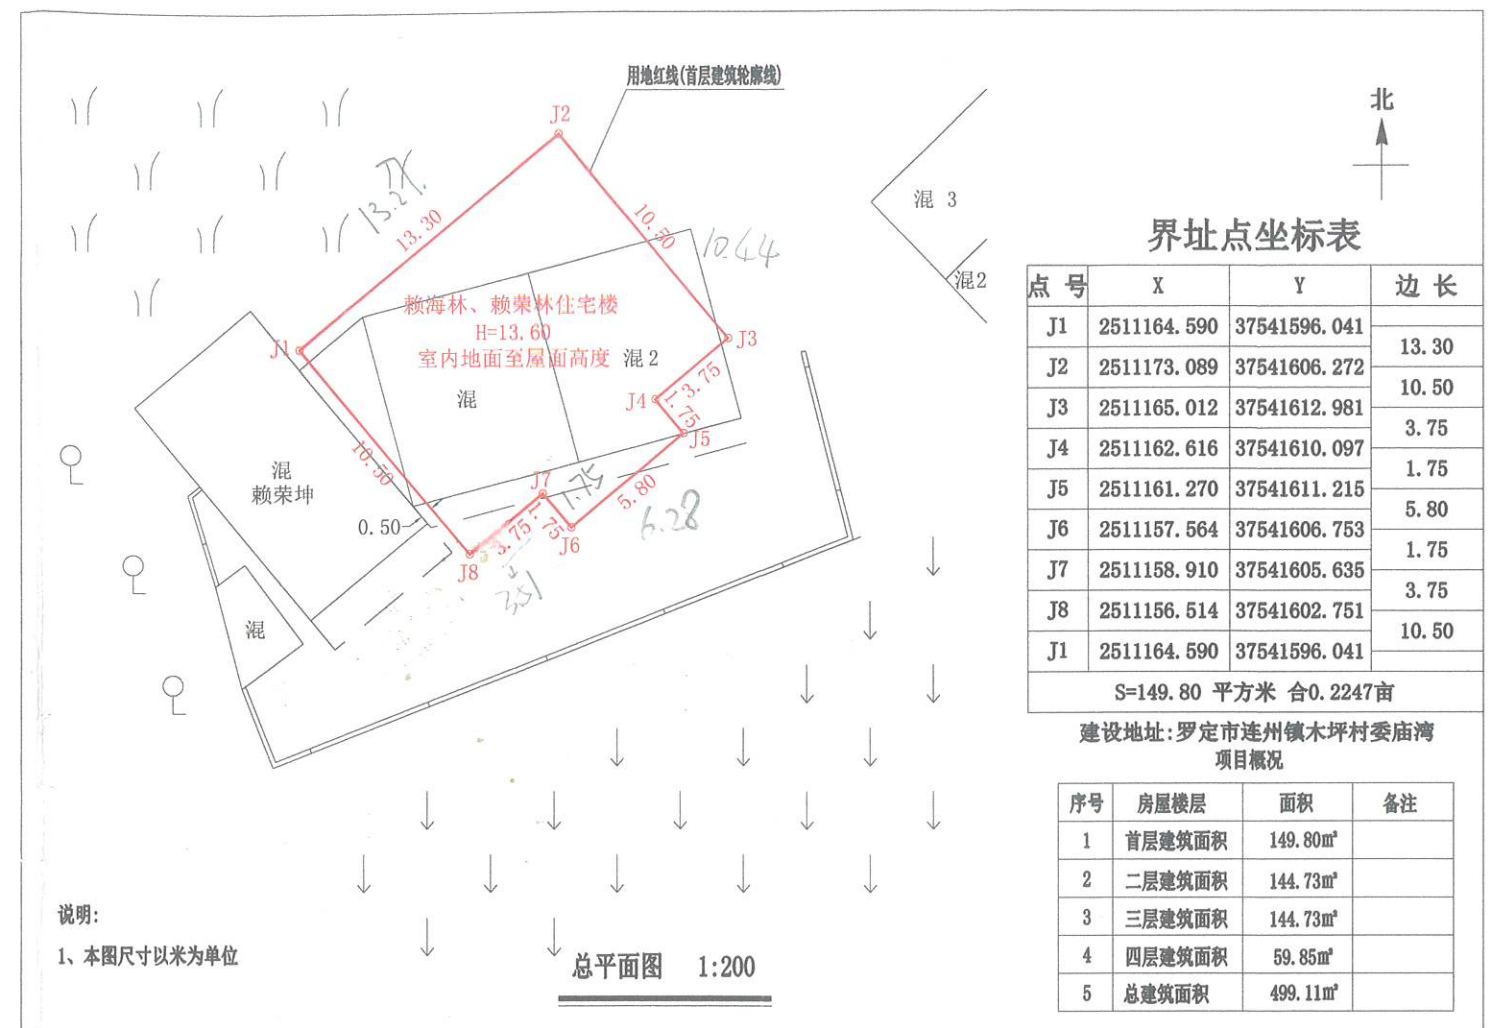

注:1、首层建筑面积:149.80m²
首层建筑高度:4.00m

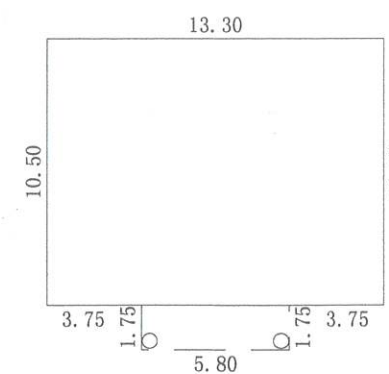

注:1、二至三层建筑面积:289.46m²
每层建筑面积:144.73m²
二层建筑高度:3.20m
三层建筑高度:3.20m



注:1、四层建筑面积:59.85m²
四层建筑高度:3.20m

