
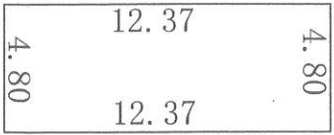


连州镇云良村高塍经济合作社霍甘泉
住宅楼报建图批前公示

建设单位(个人): 霍甘泉
审批单位: 连州镇人民政府
建设用地位置: 连州镇云良村高塍经济合作社
规划公示时间期限: 2024年5月7日至2024年5月16日(十日)
项目概况: 该项目位于连州镇云良村高塍经济合作社; 该项目总用地面积87.22平方米; 建筑占地面积80.98平方米; 总建筑面积268.48平方米; 建筑高度13.60米(室外地面至屋面高度); 建筑层数4层。


详见总图及各单体图(附件)
现对该项目进行批前公示:

- 1、公示意见反馈方式:
- (1) 信函: 请邮寄至连州镇人民政府 邮政编码: 527228
- (2) 电话及电子邮件: 联系电话: 0766-3421032 联系人: 连州镇自然资源管理所
- 2、有效反馈意见时间: 公示期间
- 3、公示内容见罗定市连州镇人民政府
- (网址: <http://www.luoding.gov.cn/yfldlz/gkmlpt/index>) 和项目现场
- 邮箱: lzgt123@126.com
- 4、有效反馈意见方式: 书面或电话, 并请留下真实姓名、电话、联系方式

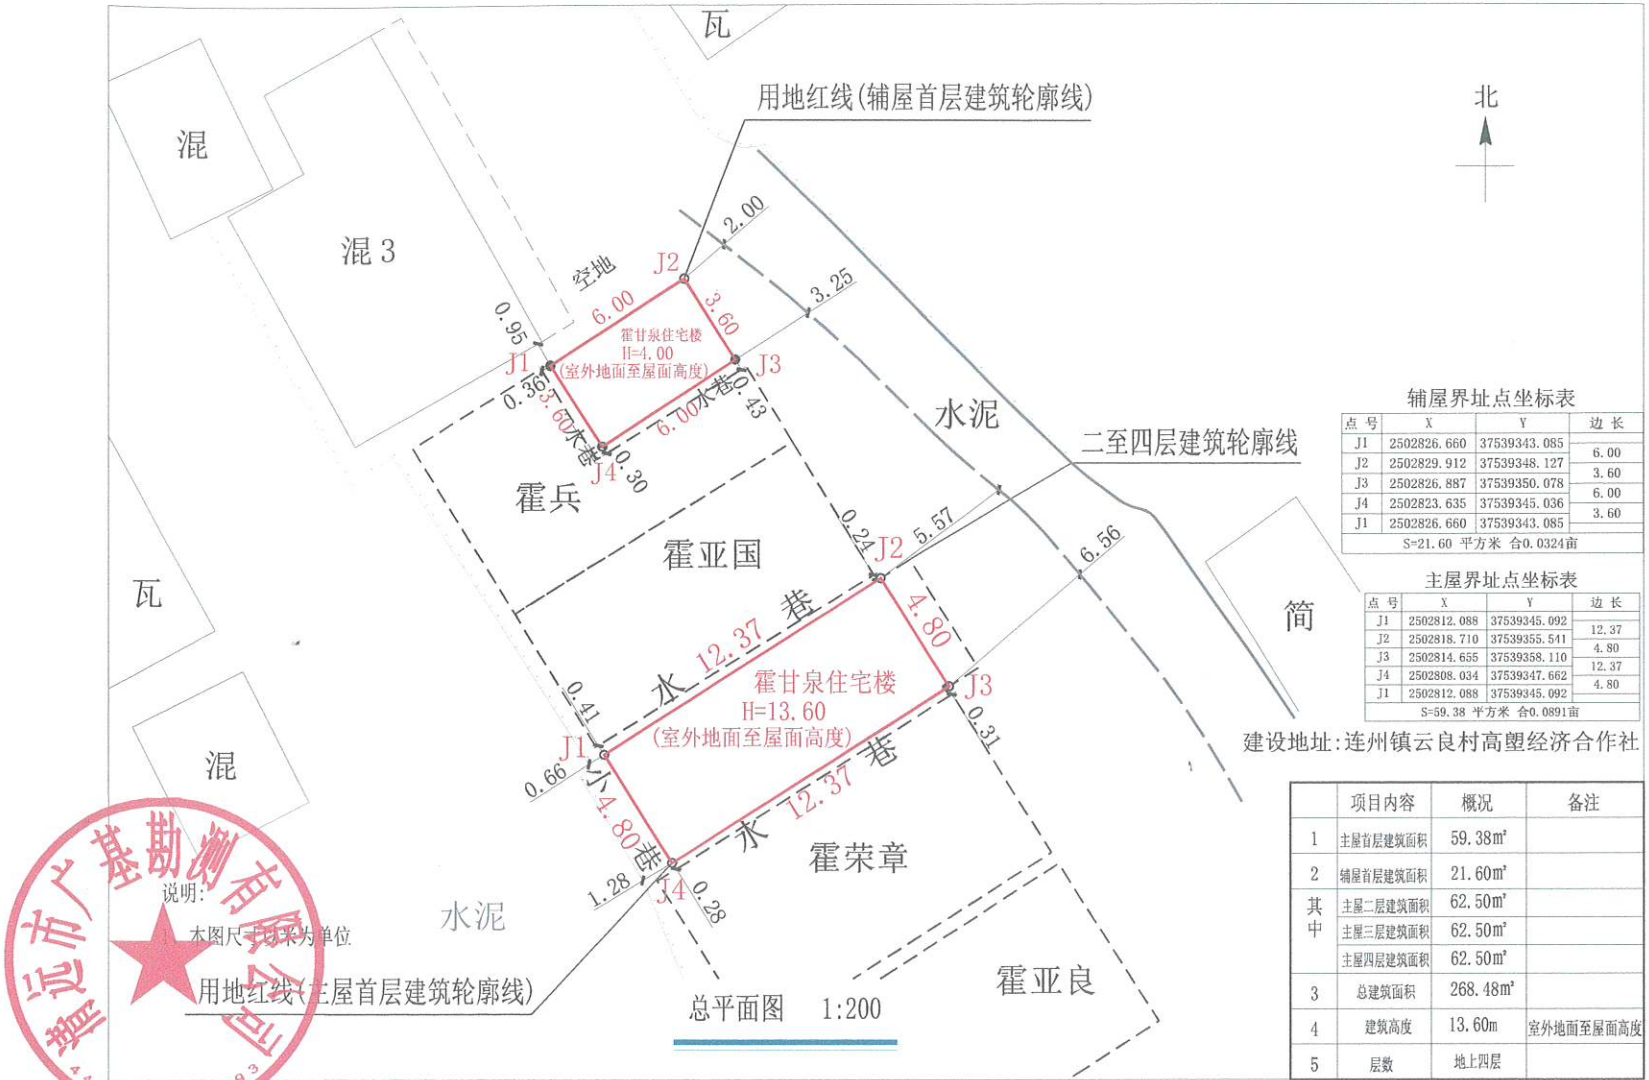


主屋首层平面图

注: 1、主屋首层占地面积: 59.38m²
(层高4.00 m)
2、总建筑面积: 268.48m²

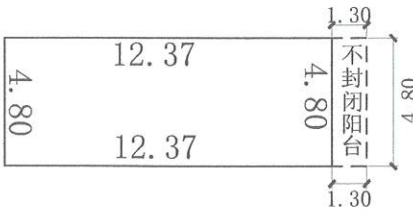

主屋二至四层平面图

注: 1、二至四层建筑面积: 187.50m²
2、二层建筑面积: 62.50m² (层高3.20 m)
3、三层建筑面积: 62.50m² (层高3.20 m)
4、四层建筑面积: 62.50m² (层高3.20 m)

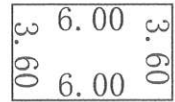

辅屋首层平面图

注: 1、辅屋首层占地面积: 21.60m²
(层高4.00 m)

