
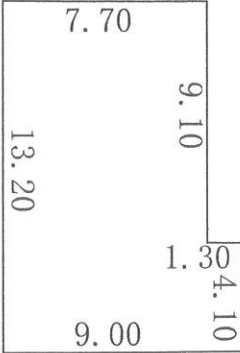


连州镇云良村高塍经济合作社霍绍才
住宅楼报建图批前公示

建设单位(个人): 霍绍才
审批单位: 连州镇人民政府
建设用地位置: 连州镇云良村高塍经济合作社
规划公示时间期限: 2025年5月7日至2025年5月16日(十日)
项目概况: 该项目位于连州镇云良村高塍经济合作社; 该项目总用地面积118.80平方米; 建筑占地面积106.97平方米; 总建筑面积332.75平方米; 建筑高度10.40米(室外地面至屋面高度); 建筑层数3层。

详见总图及各单体图(附件)
现对该项目进行批前公示:

- 1、公示意见反馈方式:
- (1)信函: 请邮寄至连州镇人民政府 邮政编码: 527228
- (2)电话及电子邮件: 联系电话: 0766-3421032 联系人: 连州镇自然资源管理所
- 2、有效反馈意见时间: 公示期间
- 3、公示内容见罗定市连州镇人民政府
- (网址: <http://www.luoding.gov.cn/yfldlz/gkmlpt/index>)和项目现场
- 邮箱: lzgt123@126.com
- 4、有效反馈意见方式: 书面或电话, 并请留下真实姓名、电话、联系方式

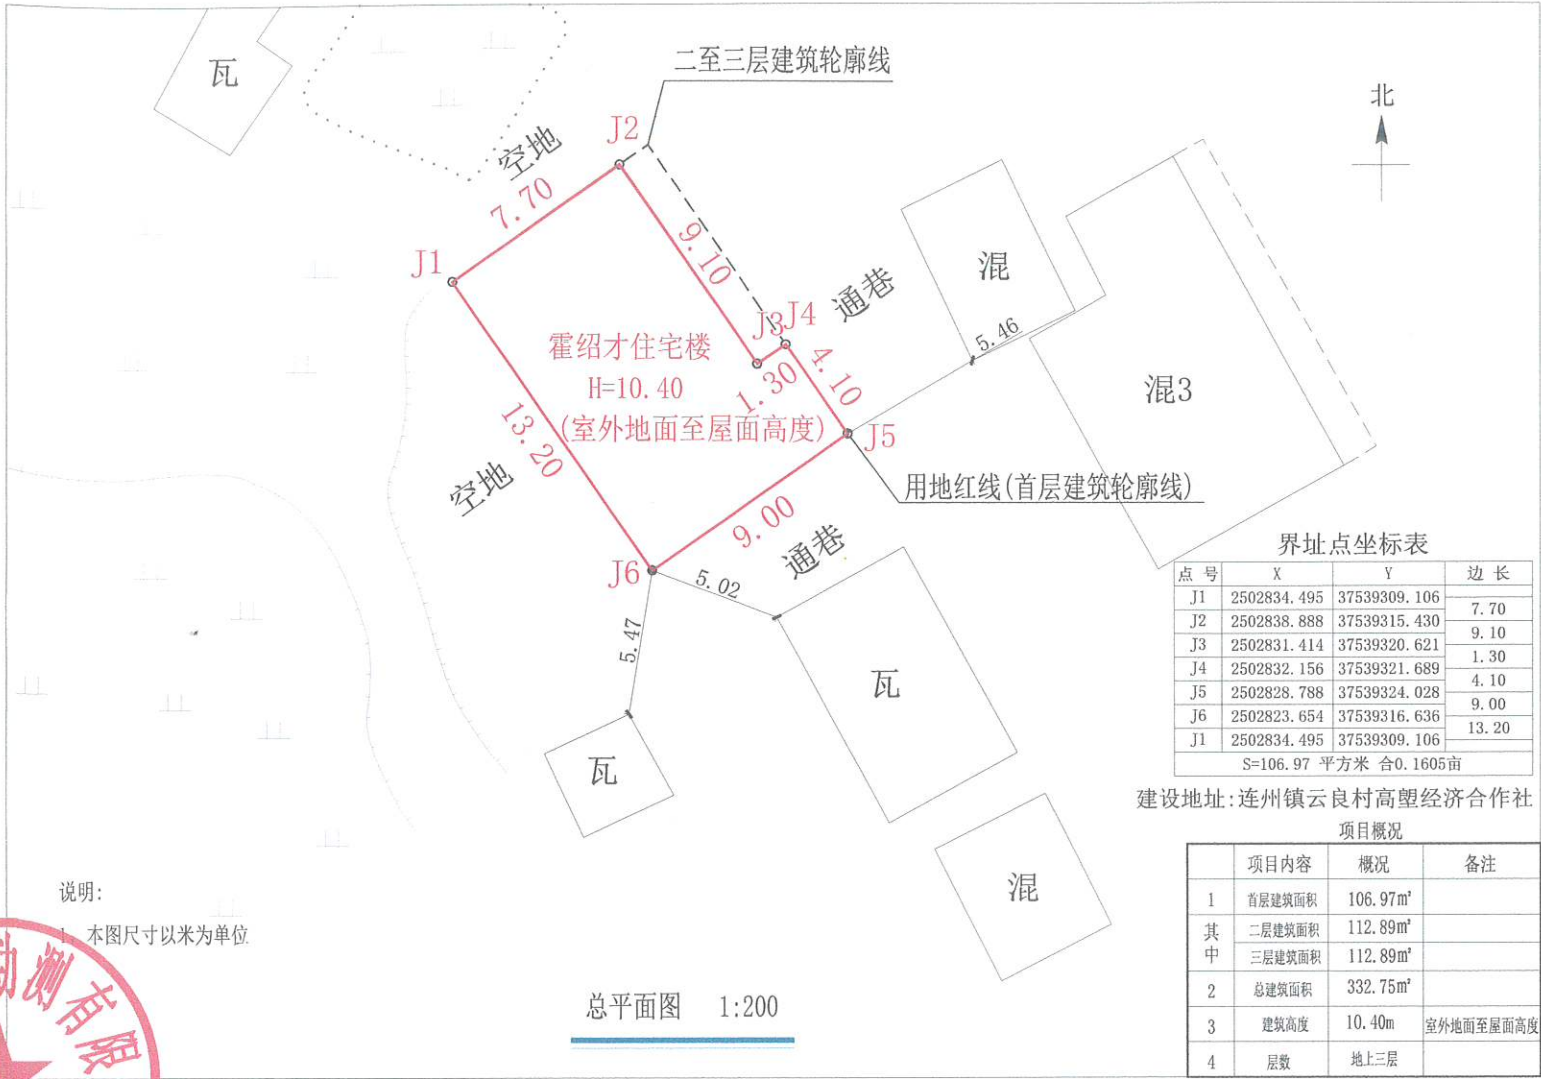

首层平面图

注: 1、首层占地面积: 106.97m²
(层高4.00 m)
2、总建筑面积: 332.75m²



二至三层平面图

注: 1、二至三层建筑面积: 225.78m²
2、二层建筑面积: 112.89m² (层高3.20 m)
3、三层建筑面积: 112.89m² (层高3.20 m)