

建设单位（个人）：唐真龙
审批单位：罗定市连州镇人民政府
建设用地位置：罗定市连州镇云致村委街头
规划公示时间期限：2025年5月7日至2025年5月16日（+日）
项目概况：该项目位于罗定市连州镇云致村委街头；该项目总用地面积107.95平方米；建筑占地面积90.87平方米；总建筑面积414.57平方米；建筑高度13.60米（室内地面至屋面高度）；建筑层数地上4层。

现对该项目进行批前公示:

- 1、公示意见反馈方式:

(1) 信函：请邮寄至罗定市连州镇人民政府 邮政编码：527228

(2)电话及电子邮件: 联系电话: 0766-3421032 联系人: 连州镇自然资源管理所



2、有效反馈意见时间：公示期间

3、公示内容见罗定市连州镇人民政府

(网址: <http://www.luoding.gov.cn/yfldlz/gkmlpt/index>)和项目现场

邮箱: lzgt123@126.com

4、有效反馈意见方式：书面或电话，并请留下真实姓名、电话、联系方式

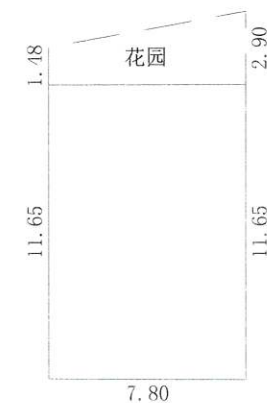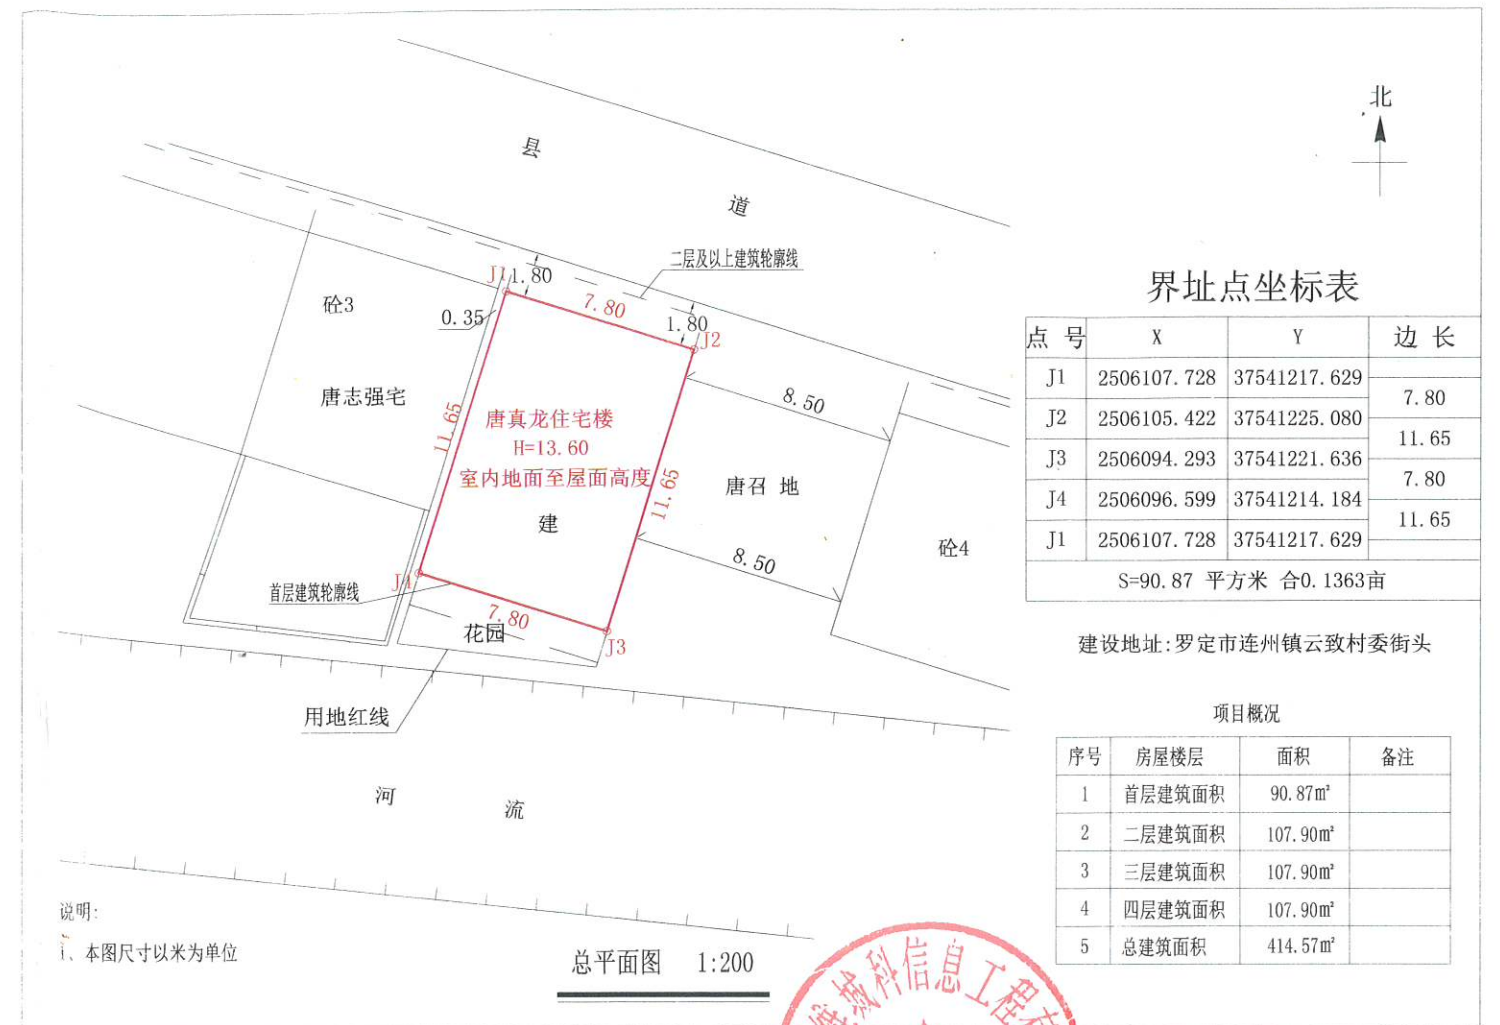

首层平面图 1:300

注:1、首层建筑面积:90.87m²
首层建筑高度:4.00m



二至四层平面图 1:300

注:1、二至四层建筑面积:323.70m²
每层建筑面积:107.90m²
二层建筑高度:3.20m
三层建筑高度:3.20m
四层建筑高度:3.20m

