

罗定市船步镇龙岗村委夏坊四村尹灿佳
住宅楼报建图批前公示

建设单位(个人):尹灿佳

审批单位:罗定市船步镇人民政府

建设用地位置:罗定市船步镇龙岗村委夏坊四村

规划公示时间期限:2025年6月6日至2025年6月19日

项目概况:该项目位于罗定市船步镇龙岗村委夏坊四村;该项目总用地面积130.00平方米;

建筑占地面积130.00平方米;建筑投影面积149.50平方米;总建筑面积689.00平方米;

建筑高度16.80米(室内地面至屋面高度);建筑层数地上5层。

建筑色彩采用米灰颜色;建筑墙面采用外墙贴砖;建筑屋顶采用小坡檐;窗户采用铝合金窗。

详见总图及各单体图(附件)

现对该项目进行批前公示:

1、公示意见反馈方式:

(1)信函:请邮寄至罗定市船步镇人民政府

邮政编码:527200

(2)电话及电子邮件:联系电话:0766-3620163

联系人:船步镇规划建设办公室


2、有效反馈意见时间:公示期间

3、公示内容见罗定市船步镇人民政府

(网址: <http://srmyy.luoding.gov.cn/cbz>)和项目现场


邮箱:cbgt2f@126.com

4、有效反馈意见方式:书面或电话,并请留下真实姓名、电话、联系方式

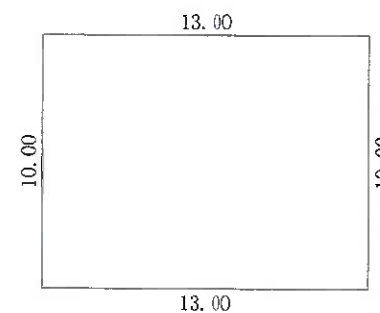

首层平面图 1:300

注:1、首层建筑面积:130.00m²
首层建筑高度:4.00m

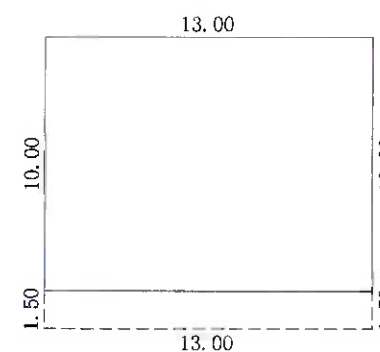

二至五层平面图 1:300

注:1、二至五层总建筑面积:559.00m²
每层建筑面积:139.75m²
二层建筑高度:3.20m
三层建筑高度:3.20m
四层建筑高度:3.20m
五层建筑高度:3.20m

罗定市船步镇廻龙村委红马二队黄月兴
住宅楼报建图批前公示

建设单位(个人): 黄月兴

审批单位: 罗定市船步镇人民政府

建设用地位置: 罗定市船步镇廻龙村委红马二队

规划公示时间期限: 2025年6月6日至2025年6月19日

项目概况: 该项目位于罗定市船步镇廻龙村委红马二队; 该项目总用地面积111.75

平方米; 建筑占地面积111.75平方米; 总建筑面积343.51平方米; 建筑高度

10.40米(室内地面至屋面高度); 建筑层数地上3层。

详见总图及各单体图(附件)

现对该项目进行批前公示:

1、公示意见反馈方式:

(1)信函: 请邮寄至罗定市船步镇人民政府 邮政编码: 527200

(2)电话及电子邮件: 联系电话: 0766-3620163 联系人: 船步镇规划建设办公室


2、有效反馈意见时间: 公示期间

3、公示内容见罗定市船步镇人民政府

(网址: <http://srmyy.luoding.gov.cn/cbz>)和项目现场

邮箱: 069624@126.com

4、有效反馈意见方式: 书面或电话, 并请留下真实姓名、电话、联系方式

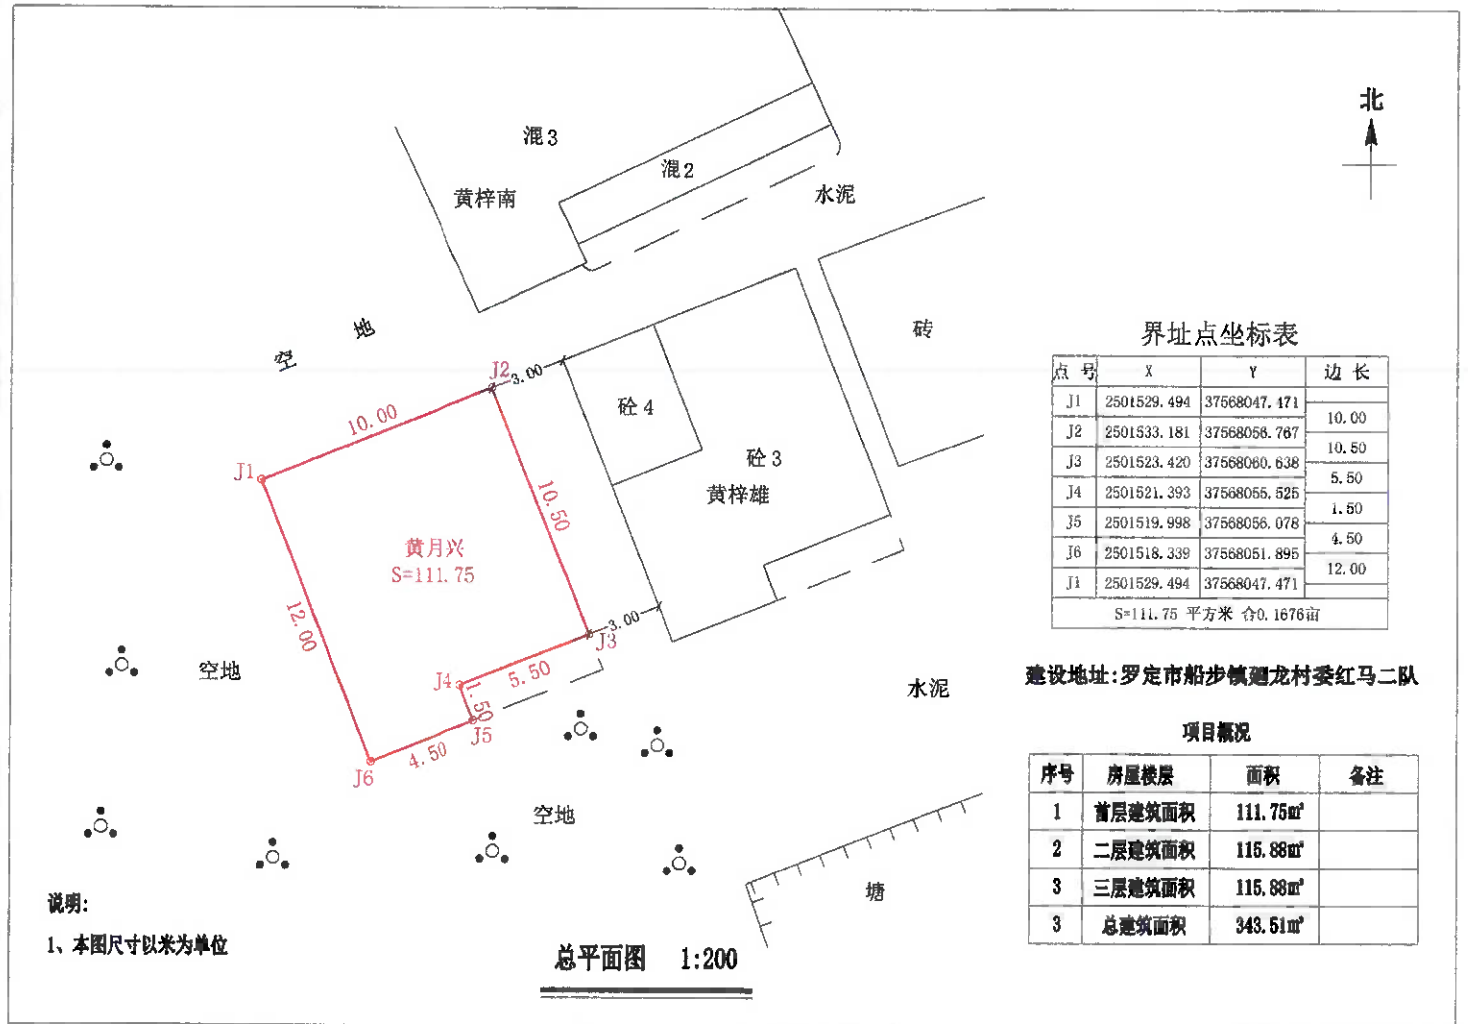

首层平面图 1:300

注: 1、首层建筑面积: 111.75m²
首层建筑高度: 4.00m

二至三层平面图 1:300

注: 1、二至三层建筑面积: 231.76m²
每层建筑面积: 115.88m²
二层建筑高度: 3.20m
三层建筑高度: 3.20m

罗定市船步镇大围村委刘朱队刘炳旺
住宅楼报建图批前公示



建设单位(个人): 刘炳旺
审批单位: 罗定市船步镇人民政府
建设用地位置: 罗定市船步镇大围村委刘朱队
规划公示时间期限: 2025年6月6日至 2025年6月19日
项目概况: 该项目位于罗定市船步镇大围村委刘朱队; 该项目总用地面积111.55平方米;
建筑占地面积111.55平方米; 建筑投影面积126.00平方米; 总建筑面积586.67平方米;
建筑高度16.80米(室内地面至屋面高度); 建筑层数地上5层。
建筑色彩采用白色颜色; 建筑墙面采用外墙贴砖; 建筑屋顶采用小坡檐; 窗户采用铝合金窗。

详见总图及各单体图(附件)

现对该项目进行批前公示:


1、公示意见反馈方式:

- (1)信函: 请邮寄至罗定市船步镇人民政府 邮政编码: 527200
(2)电话及电子邮件: 联系电话: 0766-3620163 联系人: 船步镇规划建设办公室
2、有效反馈意见时间: 公示期间
3、公示内容见罗定市船步镇人民政府
(网址: <http://srmyy.luoding.gov.cn/cbz>)和项目现场
邮箱: cb962f@126.com
4、有效反馈意见方式: 书面或电话, 并请留下真实姓名、电话、联系方式

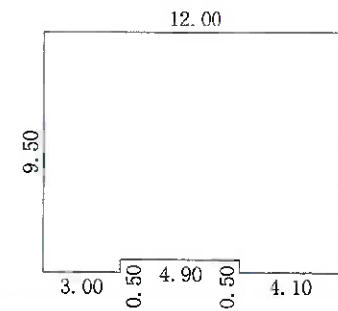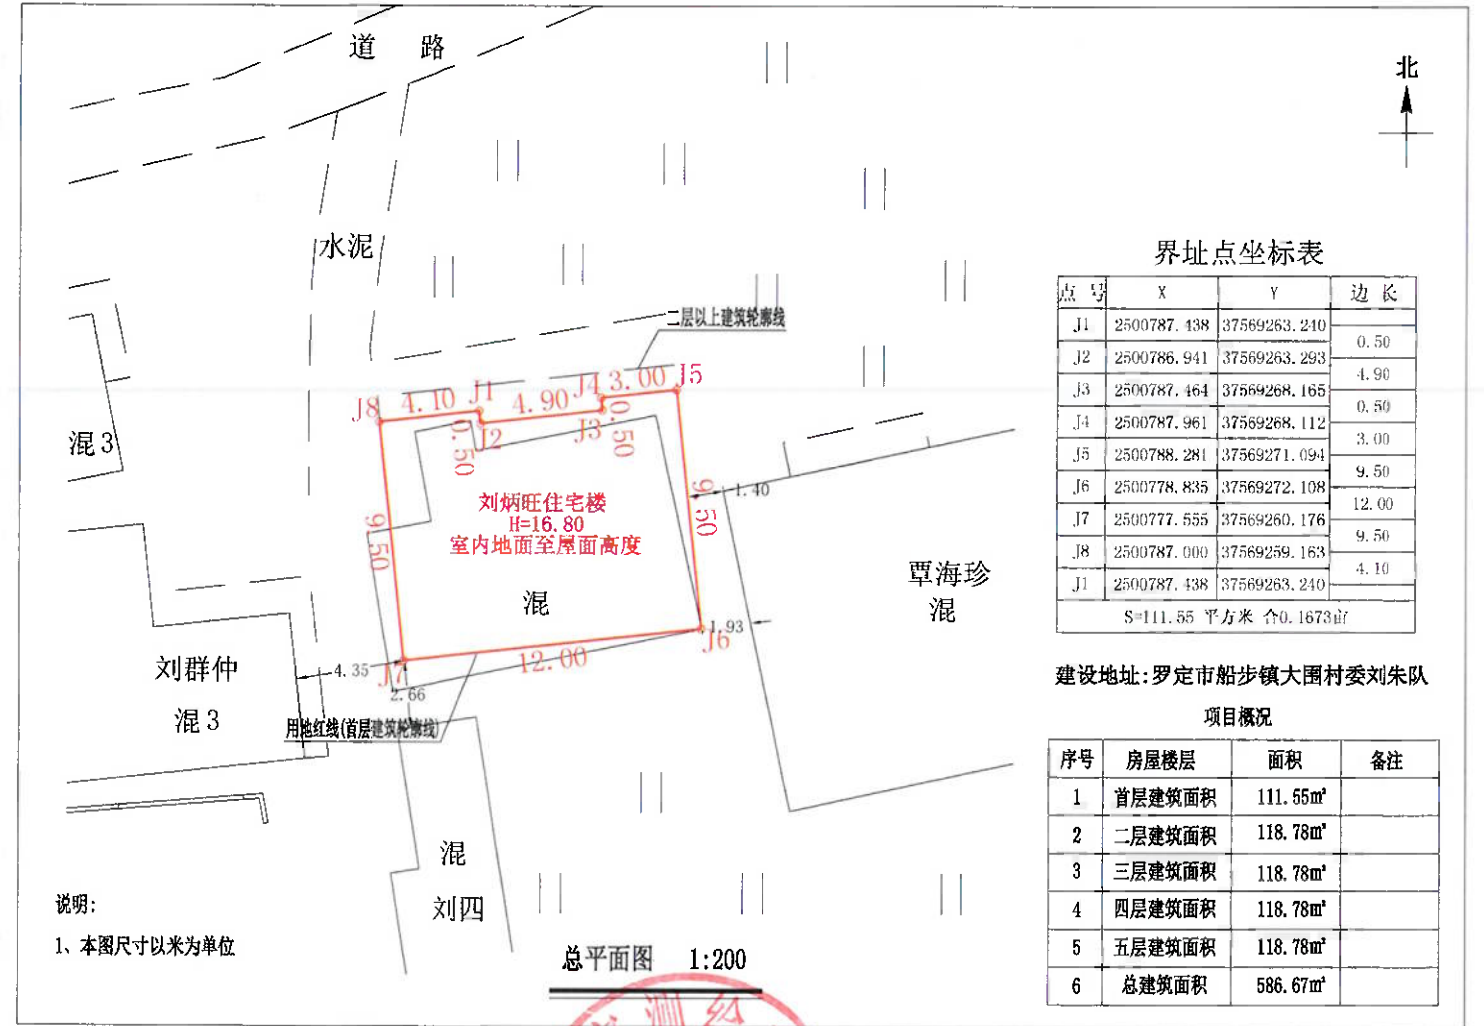

首层平面图 1:300

注:1、首层建筑面积:111.55m²
首层建筑高度:4.00m

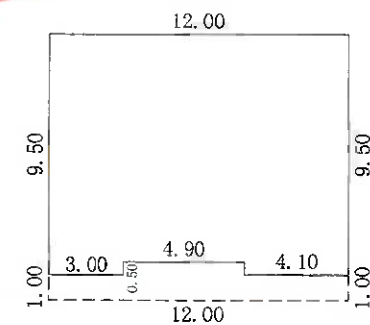

二至五层平面图 1:300

注:1、二至五层总建筑面积:475.12m²
每层建筑面积:118.78m²
二层建筑高度:3.20m
三层建筑高度:3.20m
四层建筑高度:3.20m
五层建筑高度:3.20m

罗定市船步镇云罗村委岗脊村黎荣林
住宅楼报建图批前公示

建设单位（个人）：黎荣林
审批单位：罗定市船步镇人民政府
建设用地位置：罗定市船步镇云罗村委岗脊村
规划公示时间期限：2025年6月6日至2025年6月19日
项目概况：该项目位于罗定市船步镇云罗村委岗脊村；该项目总用地面积80.00平方米；
建筑占地面积80.00平方米；建筑投影面积92.00平方米；总建筑面积264.00平方米；
建筑高度10.40米（室内地面至屋面高度）；建筑层数地上3层。
建筑色彩采用白色颜色；建筑墙面采用外墙贴砖；建筑屋顶采用小坡檐；窗户采用铝合金窗。

详见总图及各单体图（附件）

现对该项目进行批前公示：

1、公示意见反馈方式：

- (1) 信函：请邮寄至罗定市船步镇人民政府 邮政编码：527200
(2) 电话及电子邮件：联系电话：0766-3620163 联系人：船步镇规划建设办公室


2、有效反馈意见时间：公示期间

3、公示内容见罗定市船步镇人民政府

(网址：<http://www.luoding.gov.cn/yfldcb/gkmlpt/index>)和项目现场


邮箱：cbgtzf@126.com

4、有效反馈意见方式：书面或电话，并请留下真实姓名、电话、联系方式

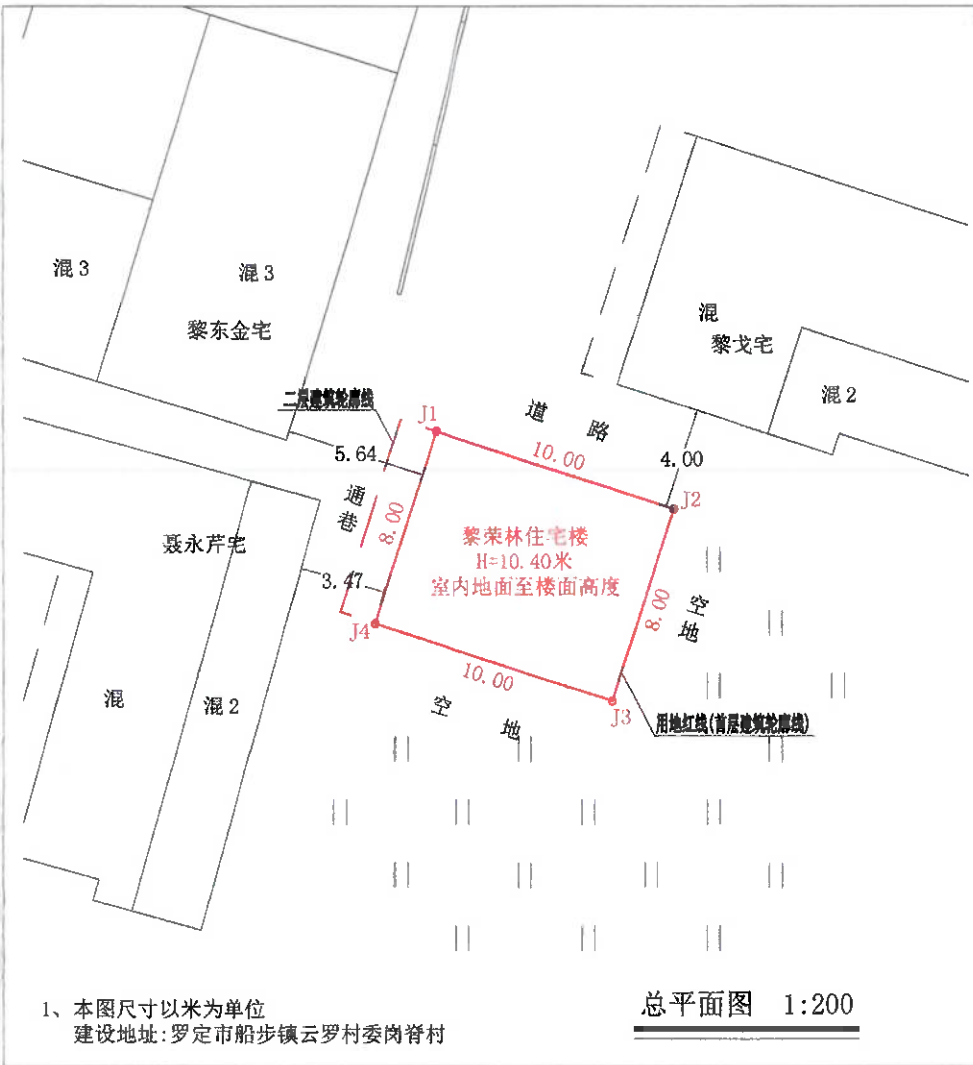


界址点坐标表			
点号	X	Y	边长
J1	2497835.515	37567666.230	10.00
J2	2497832.438	37567675.745	8.00
J3	2497824.826	37567673.284	10.00
J4	2497827.903	37567663.769	8.00
J1	2497835.515	37567666.230	8.00
S=80.00 平方米 合0.1200亩			

序号	房屋楼层	面积	备注
1	首层建筑面积	80.00m²	
2	二层建筑面积	92.00m²	
3	三层建筑面积	92.00m²	
4	总建筑面积	264.00m²	

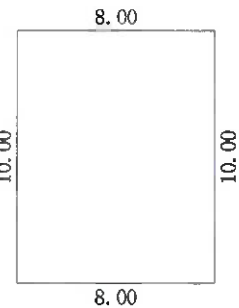

首层平面图 1:300

注：1、首层建筑面积：80.00m²
首层建筑高度：4.00m

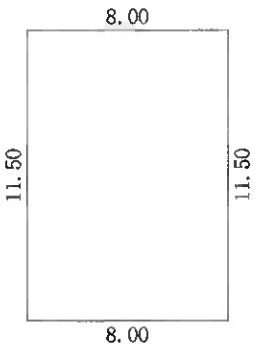

二至三层平面图 1:300

注：1、二至三层建筑面积：184.00m²
每层建筑面积：92.00m²
二层建筑高度：3.20m
三层建筑高度：3.20m



罗定市船步镇云罗村委石灰塘村黎建忠
住宅楼报建图批前公示

建设单位(个人):黎建忠
审批单位:罗定市船步镇人民政府
建设用地位置:罗定市船步镇云罗村委石灰塘村
规划公示时间期限:2025年6月6日至2025年6月19日
项目概况:该项目位于罗定市船步镇云罗村委石灰塘村;该项目总用地面积104.00平方米;
建筑占地面积104.00平方米;建筑投影面积123.50平方米;总建筑面积331.50平方米;
建筑高度10.40米(室内地面至屋面高度);建筑层数地上3层。
建筑色彩采用白颜色;建筑墙面采用外墙贴砖;建筑屋顶采用小坡檐;窗户采用铝合金窗。

详见总图及各单体图(附件)

现对该项目进行批前公示:

1、公示意见反馈方式:

- (1)信函:请邮寄至罗定市船步镇人民政府 邮政编码:527200
(2)电话及电子邮件:联系电话:0766-3620163 联系人:船步镇规划建设办公室

2、有效反馈意见时间:公示期间

3、公示内容见罗定市船步镇人民政府

(网址: <http://www.luoding.gov.cn/yfldcb/gkmlpt/index>)和项目现场


邮箱:cbgtzf@126.com

4、有效反馈意见方式:书面或电话,并请留下真实姓名、电话、联系方式




界址点坐标表			
点号	X	Y	边长
J1	2497917.614	37567458.513	8.00
J2	2497913.087	37567465.109	13.00
J3	2497902.368	37567457.754	8.00
J4	2497906.894	37567451.157	13.00
J1	2497917.614	37567458.513	
S=104.0 平方米 合0.1560亩			

序号	房屋楼层	面积	备注
1	首层建筑面积	104.00m²	
2	二层建筑面积	113.75m²	
3	三层建筑面积	113.75m²	
4	总建筑面积	331.50m²	

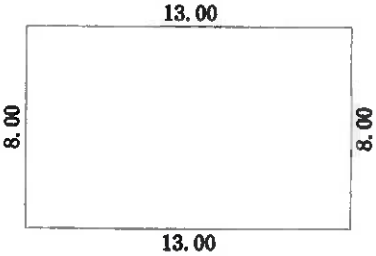

首层平面图 1:300

注:1、首层建筑面积:104.00m²
首层建筑高度:4.00m

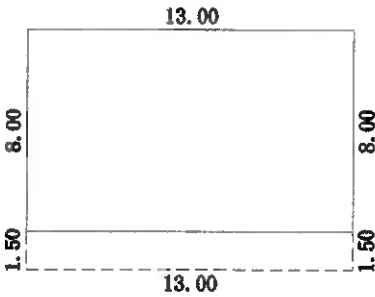

二至三层平面图 1:300

注:1、二至三层建筑面积:227.50m²
每层建筑面积:113.75m²
二层建筑高度:3.20m
三层建筑高度:3.20m