

罗定市船步镇双茜村委石垌村邓锦泉
住宅楼报建图批前公示

建设单位(个人): 邓锦泉
审批单位: 罗定市船步镇人民政府
建设用地位置: 罗定市船步镇双茜村委石垌村
规划公示时间期限: 2025年6月27日至2025年7月10日
项目概况: 该项目位于罗定市船步镇双茜村委石垌村; 该项目总用地面积83.68平方米;
建筑占地面积83.68平方米; 建筑投影面积97.00平方米; 总建筑面积264.36平方米;
建筑高度10.40米(室内地面至屋面高度); 建筑层数地上3层。
建筑色彩采用米黄颜色; 建筑墙面采用外墙贴砖; 建筑屋顶采用小坡檐; 窗户采用铝合金窗。

详见总图及各单体图(附件)

现对该项目进行批前公示:

1、公示意见反馈方式:

(1)信函: 请邮寄至罗定市船步镇人民政府 邮政编码: 527290
(2)电话及电子邮件: 联系电话: 0766-3620163 联系人: 船步镇规划建设办公室



2、有效反馈意见时间: 公示期间

3、公示内容见罗定市船步镇人民政府

(网址: <http://srmyy.luoding.gov.cn/cbz>)和项目现场


邮箱: cbgt2f@126.com

4、有效反馈意见方式: 书面或电话, 并请留下真实姓名、电话、联系方式

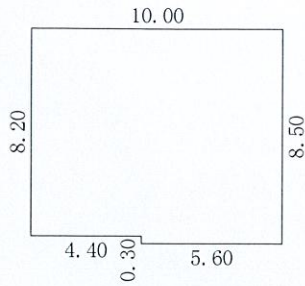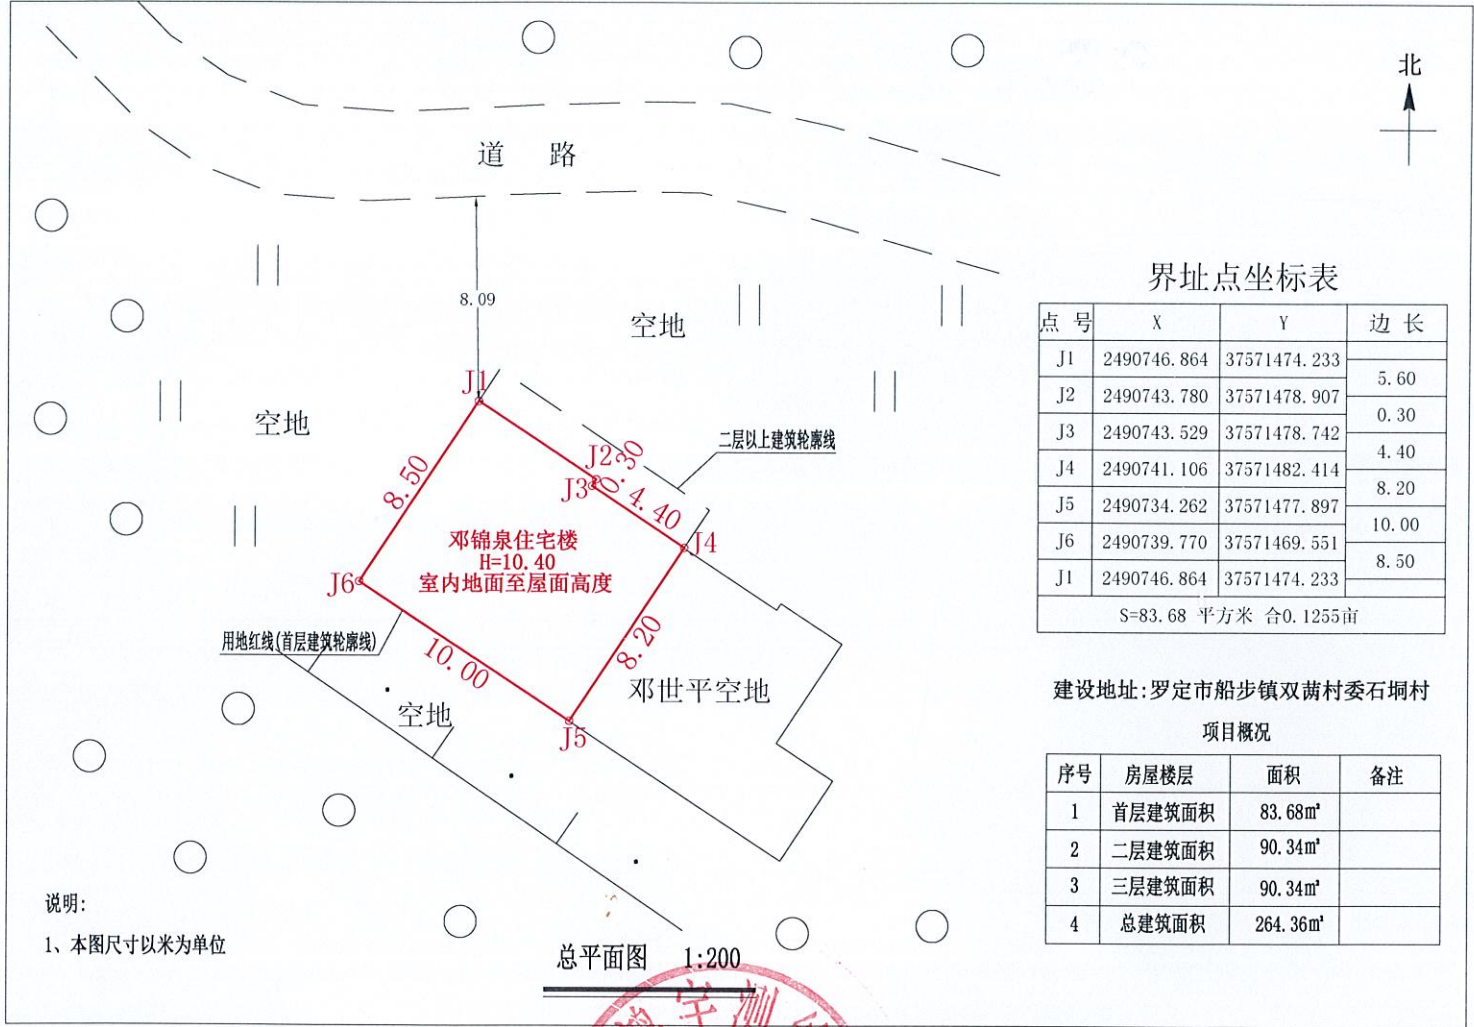

首层平面图 1:300

注: 1、首层建筑面积: 83.68m²
首层建筑高度: 4.00m

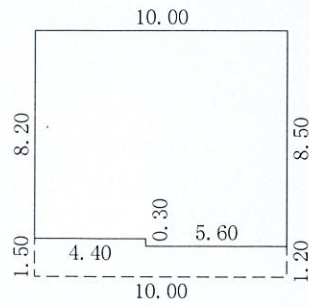

二至三层平面图 1:300

注: 1、二至三层总建筑面积: 180.68m²
每层建筑面积: 90.34m²
二层建筑高度: 3.20m
三层建筑高度: 3.20m

罗定市船步镇红岭村委新社区底彭东杨
住宅楼报建图批前公示

建设单位(个人): 彭东杨
审批单位: 罗定市船步镇人民政府
建设用地位: 罗定市船步镇红岭村委新社区底
规划公示时间期限: 2025年6月27日至2025年7月10日
项目概况: 该项目位于罗定市船步镇红岭村委新社区底; 该项目总用地面积132.00平方米;
建筑占地面积132.00平方米; 建筑投影面积148.50平方米; 总建筑面积693.00平方米;
建筑高度16.80米(室内地面至屋面高度); 建筑层数地上5层。
建筑色彩采用米灰颜色; 建筑墙面采用外墙喷石漆; 建筑屋顶采用小坡檐; 窗户采用铝合金窗。

详见总图及各单体图(附件)

现对该项目进行批前公示:

1、公示意见反馈方式:

(1)信函: 请邮寄至罗定市船步镇人民政府 邮政编码: 527200
(2)电话及电子邮件: 联系电话: 0766-3620163 联系人: 船步镇规划建设办公室



2、有效反馈意见时间: 公示期间

3、公示内容见罗定市船步镇人民政府

(网址: <http://srmyy.luoding.gov.cn/cbz>)和项目现场


邮箱: cbgt2f@126.com

4、有效反馈意见方式: 书面或电话, 并请留下真实姓名、电话、联系方式

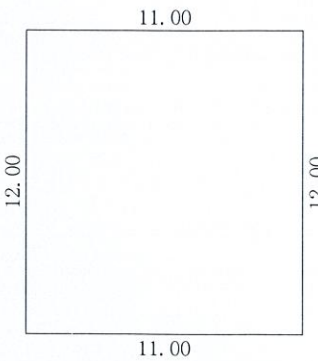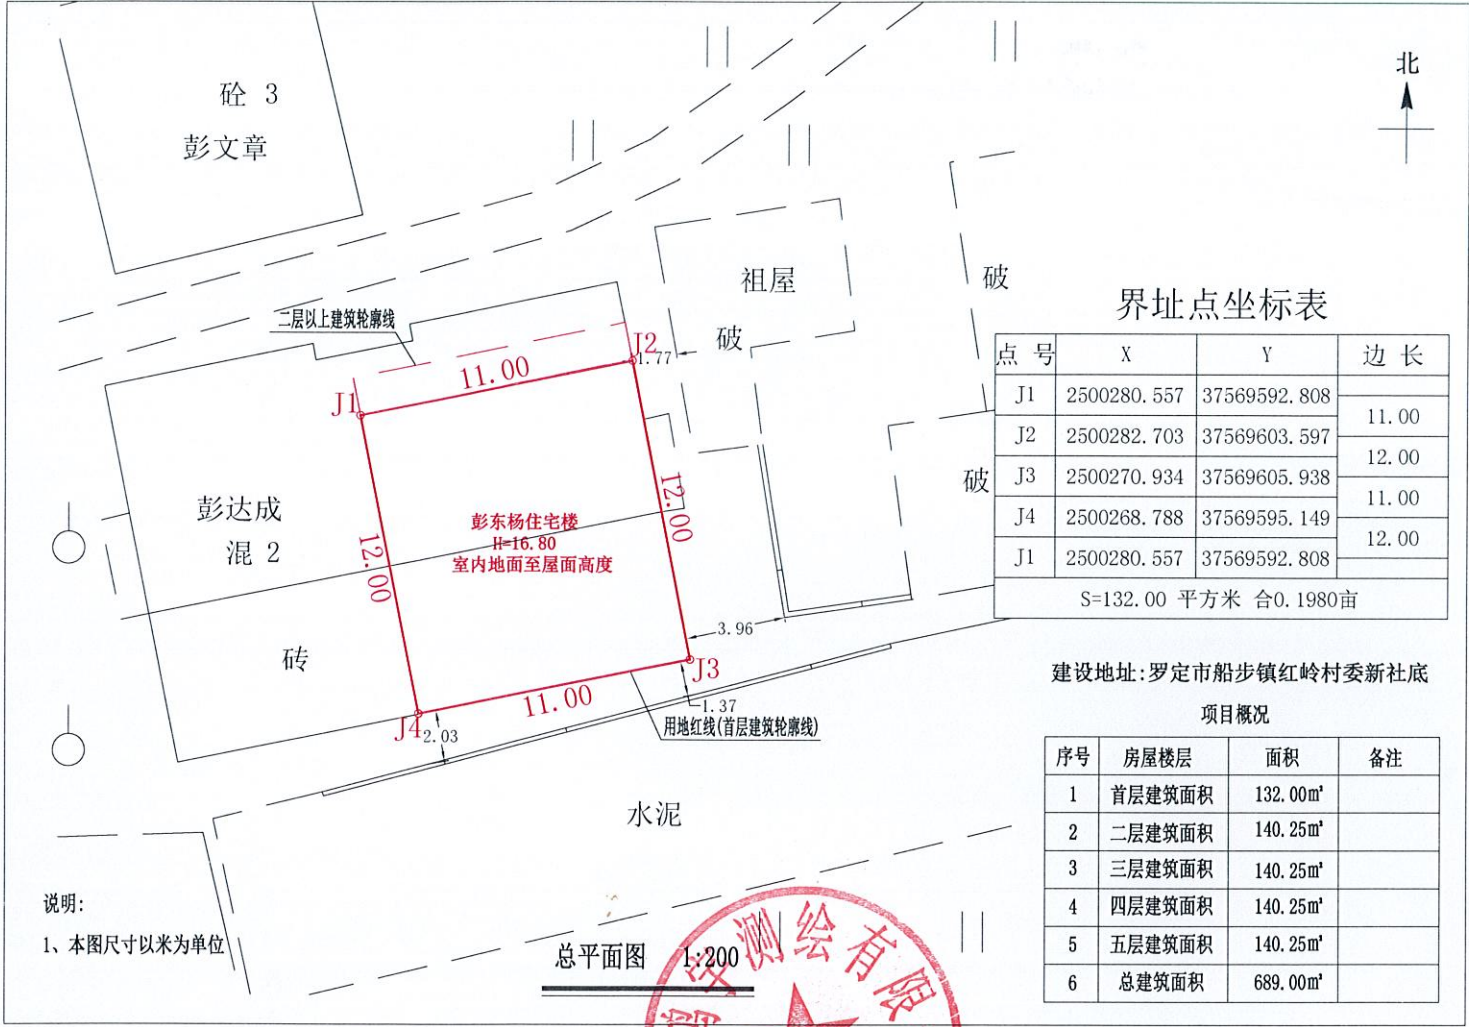

首层平面图 1:300

注: 1、首层建筑面积: 132.00m²
首层建筑高度: 4.00m

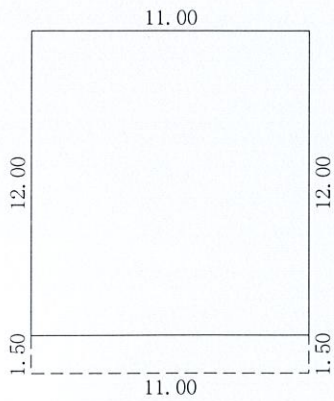

二至五层平面图 1:300

注: 1、二至五层总建筑面积: 561.00m²
每层建筑面积: 140.25m²
二层建筑高度: 3.20m
三层建筑高度: 3.20m
四层建筑高度: 3.20m
五层建筑高度: 3.20m

罗定市船步镇双茜村委石垌村邓世平
住宅楼报建图批前公示

建设单位(个人): 邓世平
审批单位: 罗定市船步镇人民政府
建设用地位置: 罗定市船步镇双茜村委石垌村
规划公示时间期限: 2025年6月26日至2025年7月10日
项目概况: 该项目位于罗定市船步镇双茜村委石垌村; 该项目总用地面积70.99平方米;
建筑占地面积70.99平方米; 建筑投影面积81.07平方米; 总建筑面积233.13平方米;
建筑高度10.40米(室内地面至屋面高度); 建筑层数地上3层。
建筑色彩采用米黄颜色; 建筑墙面采用外墙贴砖; 建筑屋顶采用小坡檐; 窗户采用铝合金窗。

详见总图及各单体图(附件)

现对该项目进行批前公示:

1、公示意见反馈方式:

(1)信函: 请邮寄至罗定市船步镇人民政府 邮政编码: 527200
(2)电话及电子邮件: 联系电话: 0766-3620163 联系人: 船步镇规划建设办公室



2、有效反馈意见时间: 公示期间

3、公示内容见罗定市船步镇人民政府

(网址: <http://srmyy.luoding.gov.cn/cbz>)和项目现场


邮箱: cbgtzf@126.com

4、有效反馈意见方式: 书面或电话, 并请留下真实姓名、电话、联系方式

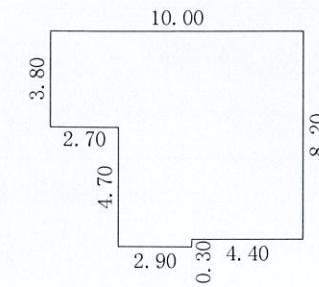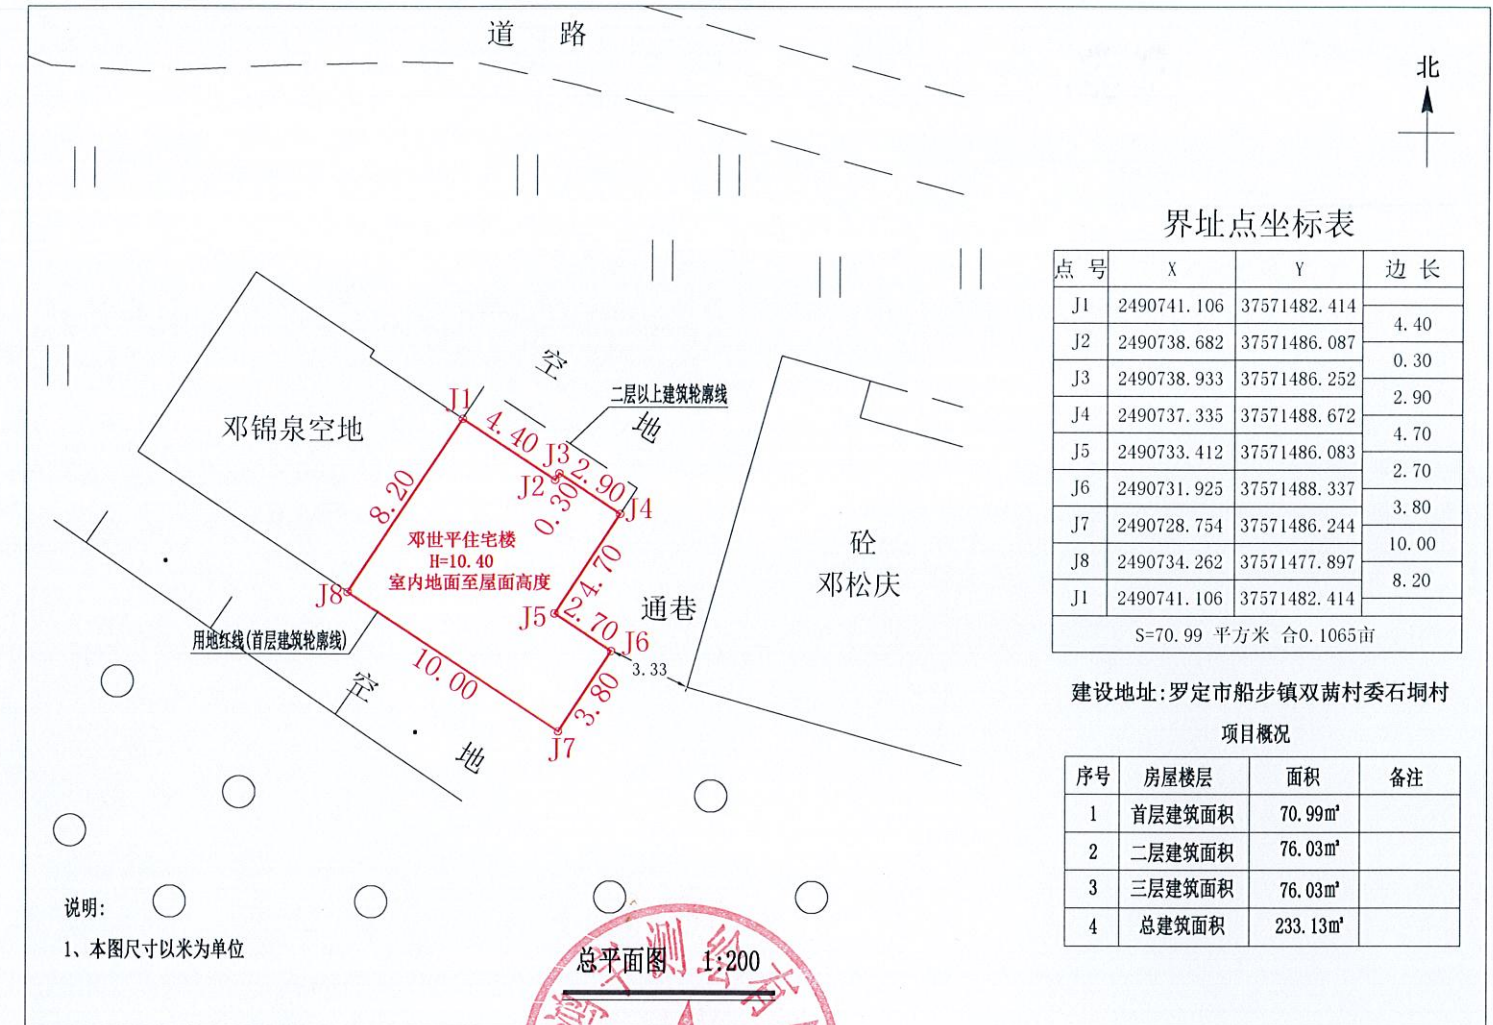

首层平面图 1:300

注: 1、首层建筑面积: 70.99m²
首层建筑高度: 4.00m

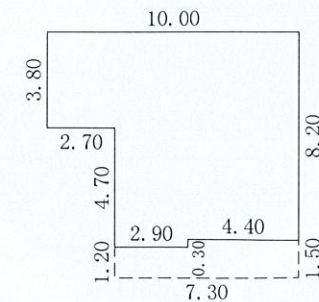

二至三层平面图 1:300


注: 1、二至三层总建筑面积: 152.06m²
每层建筑面积: 76.03m²
二层建筑高度: 3.20m
三层建筑高度: 3.20m

罗定市船步镇大围村委山灰黄永霖
住宅楼报建图批前公示

建设单位(个人): 黄永霖
审批单位: 罗定市船步镇人民政府
建设用地位置: 罗定市船步镇大围村委山灰
规划公示时间期限: 2025年6月27日至2025年7月10日
项目概况: 该项目位于罗定市船步镇大围村委山灰; 该项目总用地面积133.35平方米;
建筑占地面积133.35平方米; 建筑投影面积149.10平方米; 总建筑面积557.04平方米;
建筑高度13.60米(室内地面至屋面高度); 建筑层数地上4层。
建筑色彩采用白色颜色; 建筑墙面采用外墙贴砖; 建筑屋顶采用小坡檐; 窗户采用铝合金窗。


详见总图及各单体图(附件)
现对该项目进行批前公示:

- 1、公示意见反馈方式:
- (1)信函: 请邮寄至罗定市船步镇人民政府 邮政编码: 527200
- (2)电话及电子邮件: 联系电话: 0766-3620163 联系人: 船步镇规划建设办公室
- 2、有效反馈意见时间: 公示期间
- 3、公示内容见罗定市船步镇人民政府
- (网址: <http://srmyy.luoding.gov.cn/cbz>) 和项目现场
- 邮箱: cbg12f@126.com
- 4、有效反馈意见方式: 书面或电话, 并请留下真实姓名、电话、联系方式

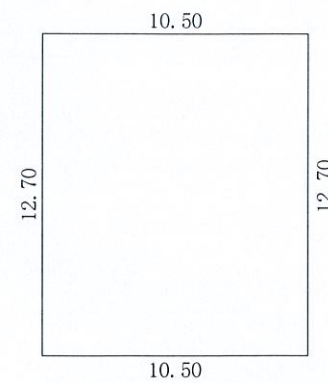

首层平面图 1:300

注: 1、首层建筑面积: 133.35m²
首层建筑高度: 4.00m

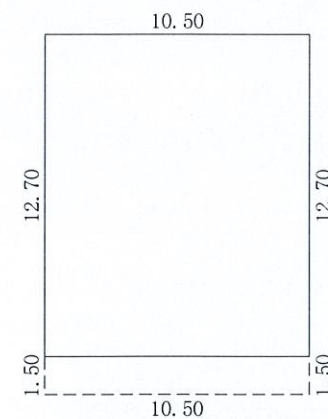

二至四层平面图 1:300

注: 1、二至四层总建筑面积: 423.69m²
每层建筑面积: 141.23m²
二层建筑高度: 3.20m
三层建筑高度: 3.20m
四层建筑高度: 3.20m

罗定市船步镇红岭村委新社区底彭达成
住宅楼报建图批前公示

建设单位(个人): 彭达成
审批单位: 罗定市船步镇人民政府
建设用地位置: 罗定市船步镇红岭村委新社区底
规划公示时间期限: 2025年6月27日至2025年7月10日
项目概况: 该项目位于罗定市船步镇红岭村委新社区底; 该项目总用地面积141.75平方米;
建筑占地面积141.75平方米; 建筑投影面积149.25平方米; 总建筑面积723.75平方米;
建筑高度16.80米(室内地面至屋面高度); 建筑层数地上5层。
建筑色彩采用米灰颜色; 建筑墙面采用外墙贴砖; 建筑屋顶采用小坡檐; 窗户采用铝合金窗。

详见总图及各单体图(附件)

现对该项目进行批前公示:

1、公示意见反馈方式:

- (1)信函: 请邮寄至罗定市船步镇人民政府 邮政编码: 527200
(2)电话及电子邮件: 联系电话: 0766-3620163 联系人: 船步镇规划建设办公室

2、有效反馈意见时间: 公示期间

3、公示内容见罗定市船步镇人民政府

(网址: <http://www.luoding.gov.cn/yfldcb/gkmlpt/index>)和项目现场


邮箱: cbgtzf@126.com

4、有效反馈意见方式: 书面或电话, 并请留下真实姓名、电话、联系方式




罗定市船步镇人民政府

2025年6月26日

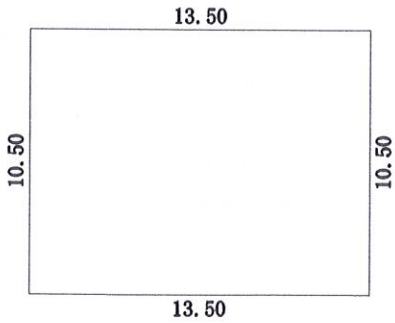

首层平面图 1:300

注: 1、首层建筑面积: 141.75m²
首层建筑高度: 4.00m

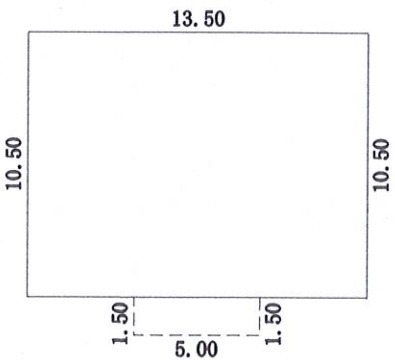

二至五层平面图 1:300

注: 1、二至五层建筑面积: 582.00m²
每层建筑面积: 145.50m²
二层建筑高度: 3.20m
三层建筑高度: 3.20m
四层建筑高度: 3.20m
五层建筑高度: 3.20m

罗定市船步镇船北村委红坟三队曾子明
住宅楼报建图批前公示

建设单位（个人）：曾子明
审批单位：罗定市船步镇人民政府
建设用地位置：罗定市船步镇船北村委红坟三队
规划公示时间期限：2025年6月27日至2025年7月10日
项目概况：该项目位于罗定市船步镇船北村委红坟三队；该项目总用地面积109.74平方米；
建筑占地面积109.74平方米；建筑投影面积123.69平方米；总建筑面积604.50平方米；
建筑高度16.80米（室内地面至屋面高度）；建筑层数地上5层。
建筑色彩采用米灰颜色；建筑墙面采用外墙贴砖；建筑屋顶采用小坡檐；窗户采用铝合金窗。

详见总图及各单体图（附件）

现对该项目进行批前公示：

1、公示意见反馈方式：

- (1) 信函：请邮寄至罗定市船步镇人民政府 邮政编码：527200
(2) 电话及电子邮件：联系电话：0766-3620163 联系人：船步镇规划建设办公室



2、有效反馈意见时间：公示期间

3、公示内容见罗定市船步镇人民政府

(网址：<http://www.luoding.gov.cn/yfldcb/gkmlpt/index>)和项目现场


邮箱：cbgtzf@126.com

4、有效反馈意见方式：书面或电话，并请留下真实姓名、电话、联系方式

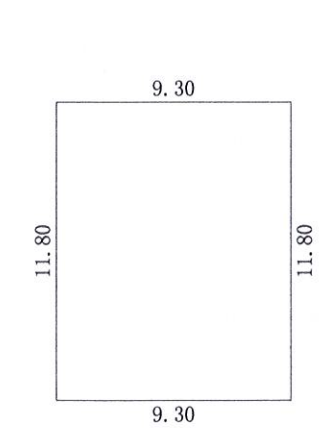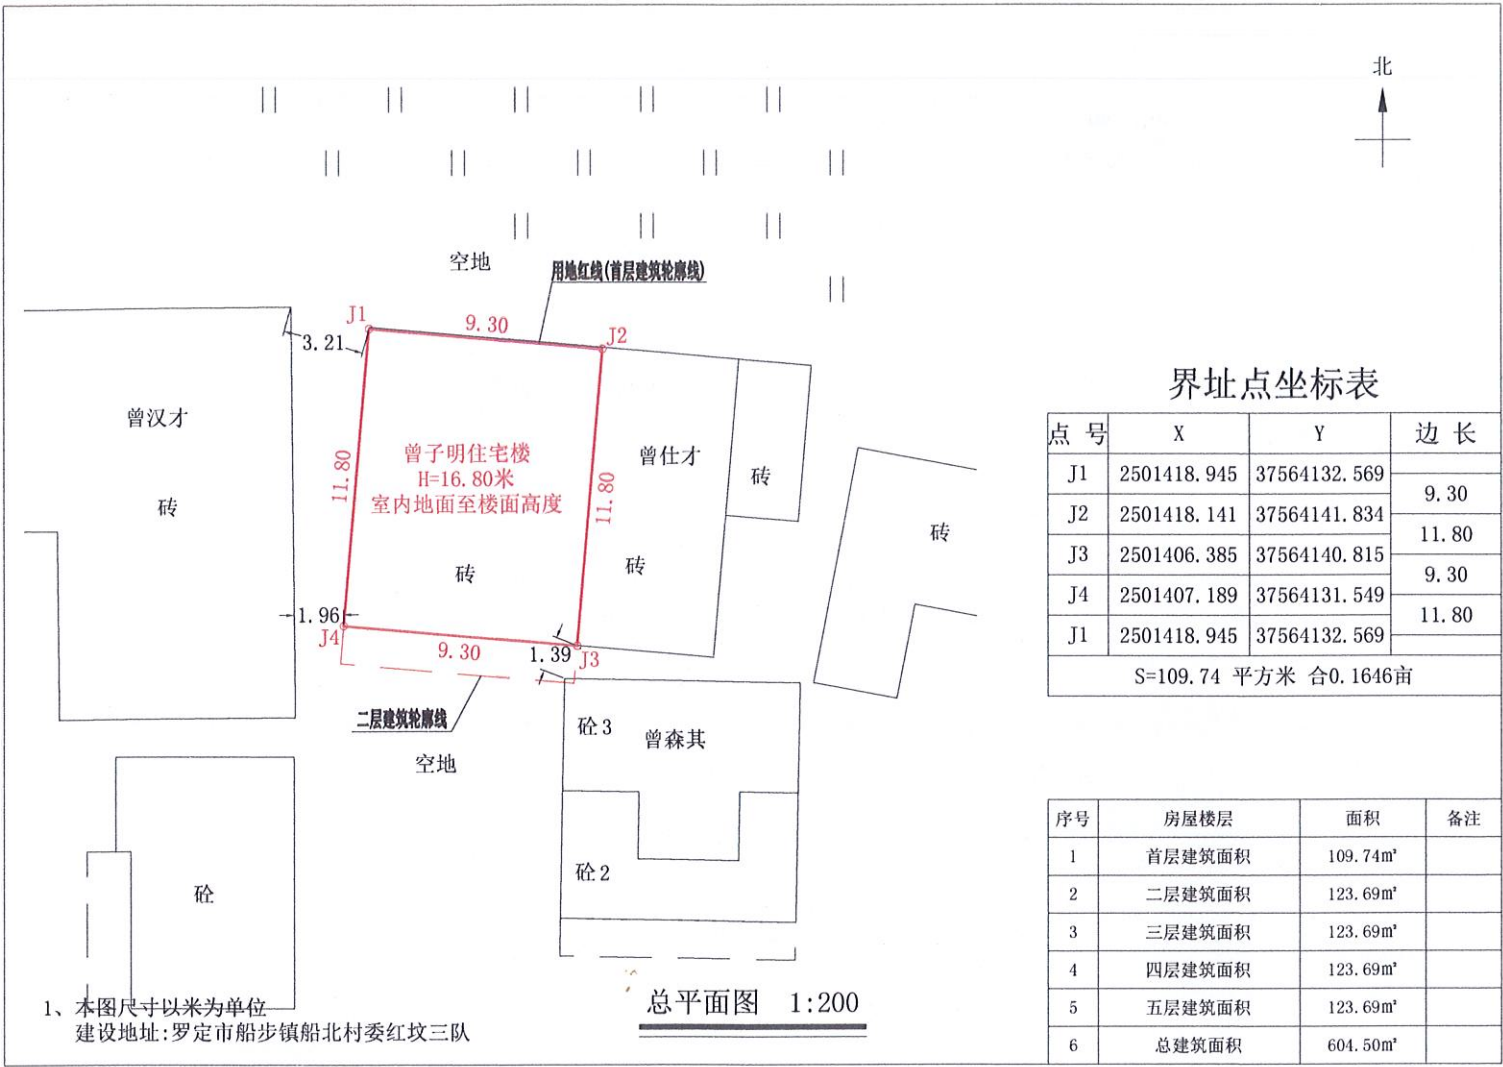

首层平面图 1:300

注：1、首层建筑面积：109.74m²
首层建筑高度：4.00m

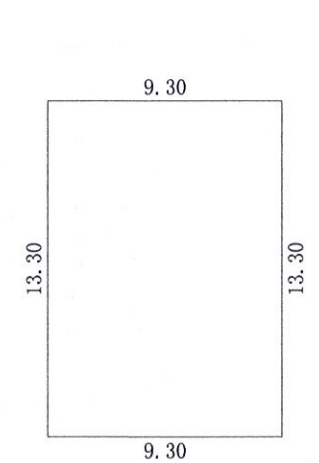

二至五层平面图 1:300

注：1、二至五层建筑面积：494.76m²
每层建筑面积：123.69m²
二层建筑高度：3.20m
三层建筑高度：3.20m
四层建筑高度：3.20m
五层建筑高度：3.20m

罗定市船步镇龙岗村委龙岗三村经济合作社蓝进波
住宅楼报建图批前公示

建设单位（个人）：蓝进波
审批单位：罗定市船步镇人民政府
建设用地位置：船步镇龙岗村委龙岗三村经济合作社
规划公示时间期限：2025年6月27日至2025年7月10日（十日）
项目概况：该项目位于船步镇龙岗村委龙岗三村经济合作社；该项目总用地面积79.50平方米；
建筑占地面积79.50平方米；建筑投影面积91.80方米；总建筑面积255.60平方米；
建筑高度10.40米（室内地面至屋面高度）；建筑层数地上3层。
建筑外墙贴砖，主体采用米白色，屋顶采用小坡檐，窗户为铝合金窗。



详见总图及各单体图（附件）

现对该项目进行批前公示：

1、公示意见反馈方式：


- (1)信函：请邮寄至船步镇人民政府 邮政编码：527225
(2)电话及电子邮件：联系电话：0766-3620163 联系人：船步镇规划建设办公室
2、有效反馈意见时间：公示期间
3、公示内容见罗定市船步镇人民政府
(网址：<http://srmyy.luoding.gov.cn/cbz>)和项目现场
邮箱：cbgtzf@126.com

4、有效反馈意见方式：书面或电话，并请留下真实姓名、电话、联系方式

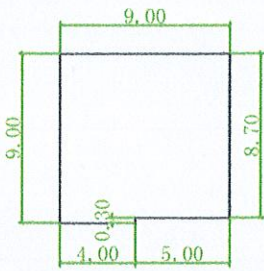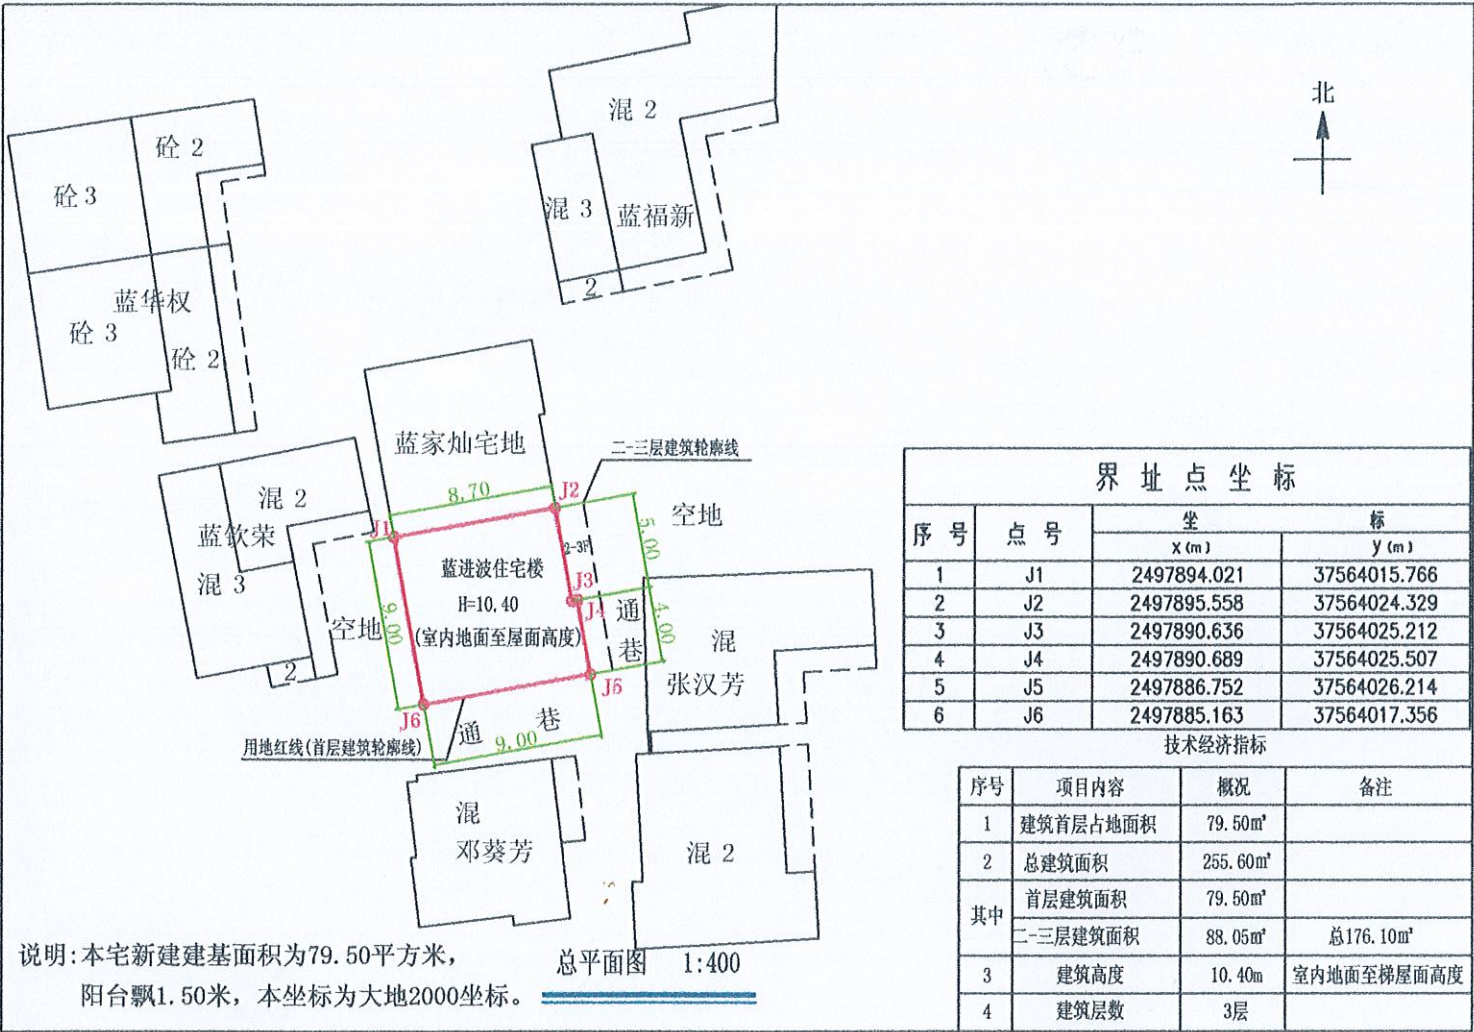

首层平面图 1:300

(层高3.00m)
注:1、首层占地面积:79.50m²
2、总建筑面积:255.60m²

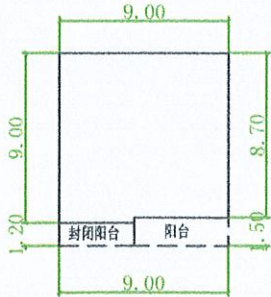

二-三层平面图 1:300

(层高3.20m)
注:1、二-三层建筑面积:88.05m²(总176.10m²)





罗定市船步镇大围村委山灰黄桂兴
住宅楼报建图批前公示


建设单位(个人):黄桂兴
审批单位:罗定市船步镇人民政府
建设用地位置:罗定市船步镇大围村委山灰
规划公示时间期限:2025年6月27日至2025年7月10日
项目概况:该项目位于罗定市船步镇大围村委山灰;该项目总用地面积133.35平方米;
建筑占地面积133.35平方米;建筑投影面积149.10平方米;总建筑面积557.04平方米;
建筑高度13.60米(室内地面至屋面高度);建筑层数地上4层。
建筑色彩采用白色颜色;建筑墙面采用外墙贴砖;建筑屋顶采用小坡檐;窗户采用铝合金窗。

详见总图及各单体图(附件)
现对该项目进行批前公示:

- 1、公示意见反馈方式:
- (1)信函:请邮寄至罗定市船步镇人民政府 邮政编码:527200
- (2)电话及电子邮件:联系电话:0766-3620163 联系人:船步镇规划建设办公室
- 2、有效反馈意见时间:公示期间
- 3、公示内容见罗定市船步镇人民政府
- (网址: <http://srmyy.luoding.gov.cn/cbz>)和项目现场
- 邮箱:cbgtzf@126.com
- 4、有效反馈意见方式:书面或电话,并请留下真实姓名、电话、联系方式

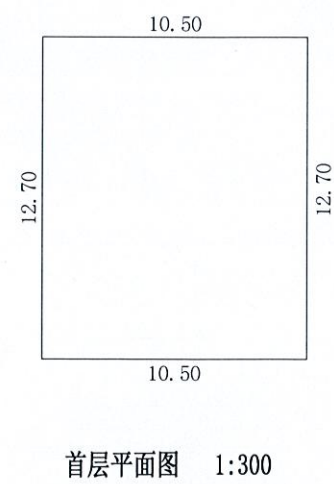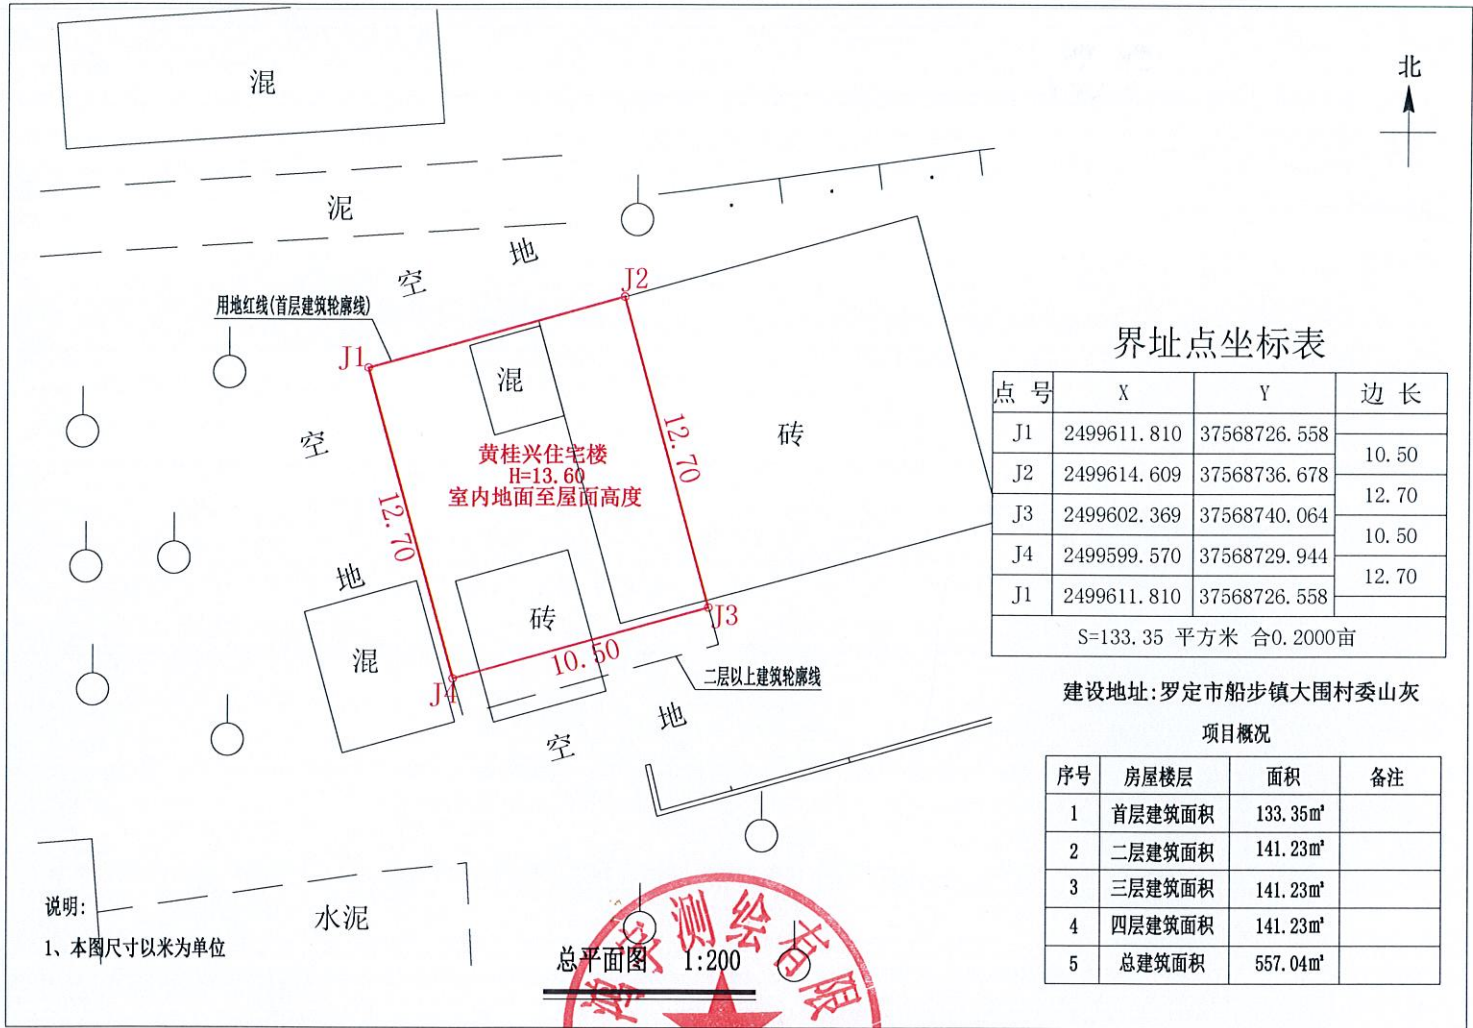

注:1、首层建筑面积:133.35m²
首层建筑高度:4.00m

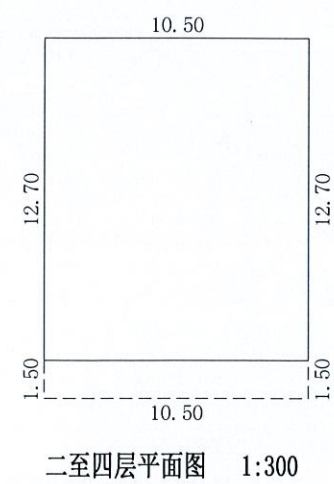

注:1、二至四层总建筑面积:423.69m²
每层建筑面积:141.23m²
二层建筑高度:3.20m
三层建筑高度:3.20m
四层建筑高度:3.20m