

罗定市太平镇洞美村东风经济合作社梁汉华
住宅楼报建图批前公示

建设单位(个人): 梁汉华
审批单位: 太平镇人民政府
建设用地位置: 罗定市太平镇洞美村东风经济合作社
规划公示时间期限: 2025年7月5日至2025年7月14日(十日)
项目概况: 该项目位于罗定市太平镇洞美村东风经济合作社; 该项目总用地面积121.03平方米; 建筑占地面积121.03平方米; 总建筑面积377.79平方米; 建筑高度10.40米(室外地面至屋面高度); 建筑层数地上3层。

详见总图及各单体图(附件)
现对该项目进行批前公示:

1、公示意见反馈方式:

(1) 信函: 请邮寄至太平镇人民政府 邮政编码: 527231



(2) 联系电话及电子邮件: 0766-3271118 联系人: 太平镇人民政府
邮箱: gldtp@vip.163.com

2、有效反馈意见时间: 公示期间

3、公示内容见: 罗定市太平镇人民政府

网址: <http://www.luoding.gov.cn/yfldtp/gkmlpt/index>和项目现场

4、有效反馈意见方式: 书面或电话, 并请留下真实姓名、电话、联系方式

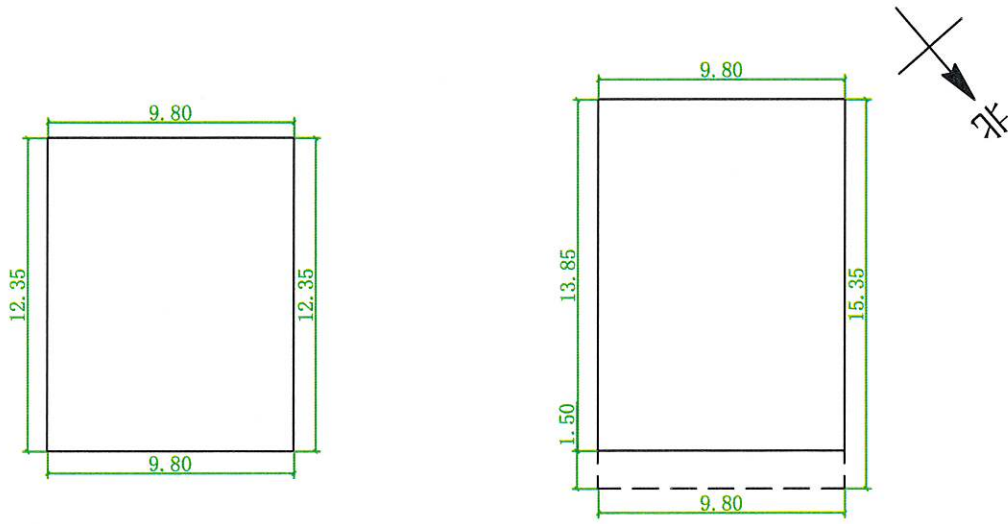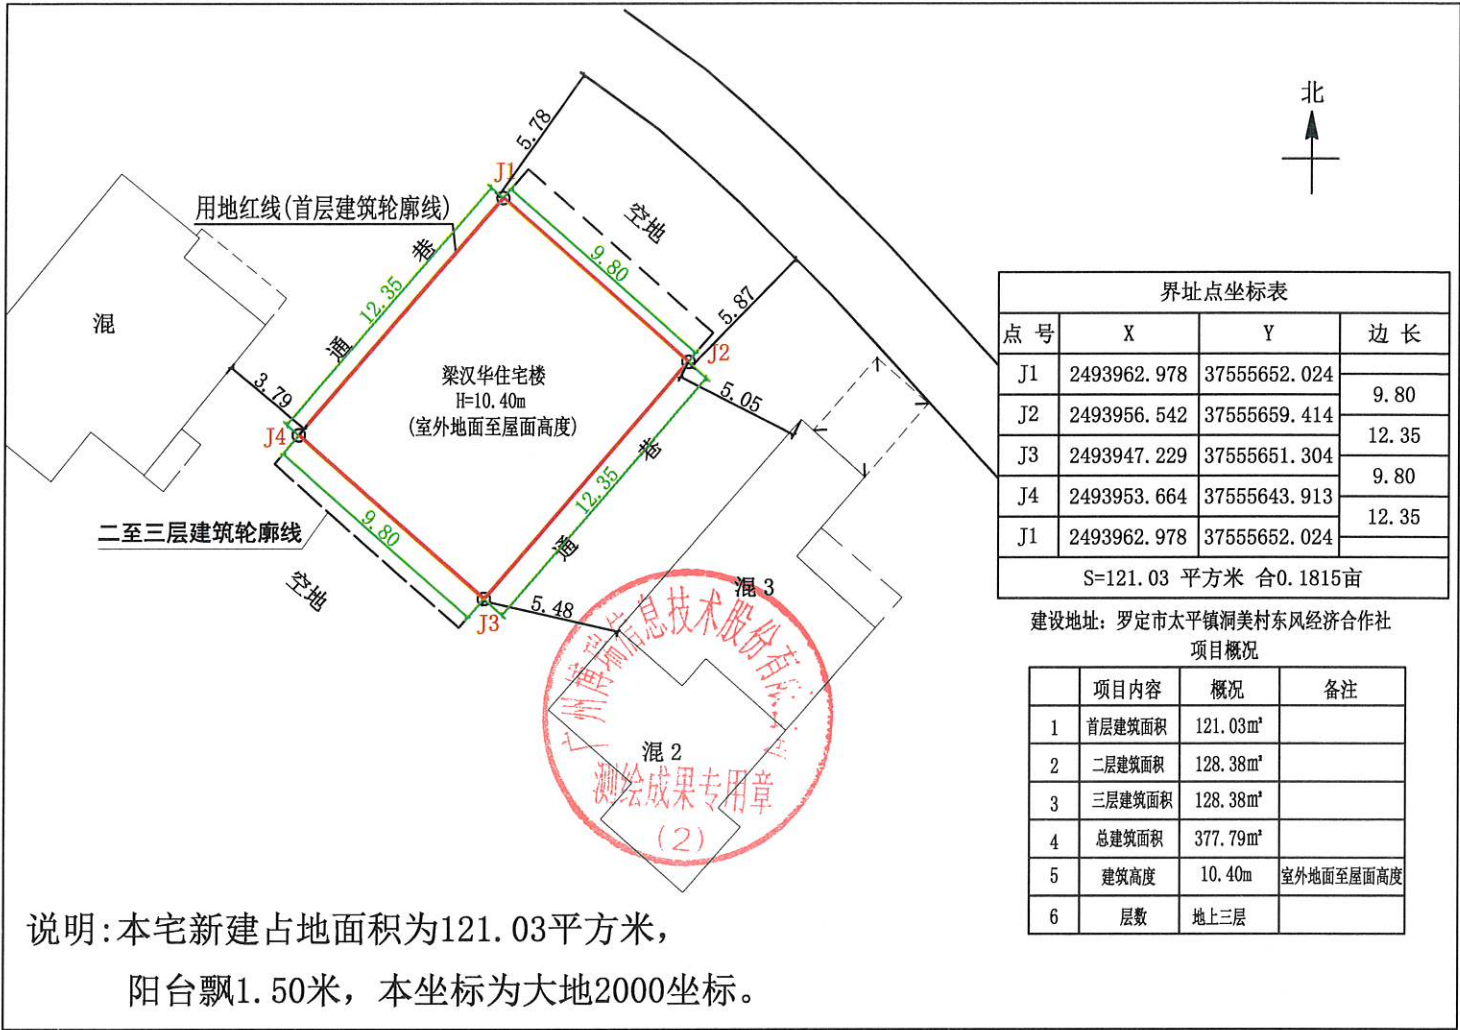

首层平面图 1:300

二至三层平面图 1:300

注: 1、首层占地面积: 121.03m²
2、(一层层高4.00m)
3、总建筑面积: 377.79m²

注: 1、二至三层建筑面积: 256.76m²
2、二层建筑面积: 128.38m² (层高3.20m)
3、三层建筑面积: 128.38m² (层高3.20m)

