

罗定市船步镇仓地村委樟岗村邱雪芳
住宅楼报建图批前公示

建设单位(个人): 邱雪芳
审批单位: 罗定市船步镇人民政府
建设用地位: 罗定市船步镇仓地村委樟岗村
规划公示时间期限: 2025年9月8日至2025年9月19日
项目概况: 该项目位于罗定市船步镇仓地村委樟岗村; 该项目总用地面积80.00平方米;
建筑占地面积80.00平方米; 建筑投影面积80.00平方米; 总建筑面积400.00平方米;
建筑高度16.80米(室内地面至屋面高度); 建筑层数地上5层。
建筑色彩采用米白颜色; 建筑墙面采用外墙贴砖; 建筑屋顶采用小坡檐; 窗户采用铝合金窗。

详见总图及各单体图(附件)

现对该项目进行批前公示:

1、公示意见反馈方式:

- (1) 信函: 请邮寄至罗定市船步镇人民政府 邮政编码: 527200
(2) 电话及电子邮件: 联系电话: 0766-3620163 联系人: 船步镇规划建设办公室


2、有效反馈意见时间: 公示期间

3、公示内容见罗定市船步镇人民政府

(网址: <http://www.luoding.gov.cn/yfldcb/gkmlpt/index>)和项目现场

邮箱: cbgtzf@126.com

4、有效反馈意见方式: 书面或电话, 并请留下真实姓名、电话、联系方式

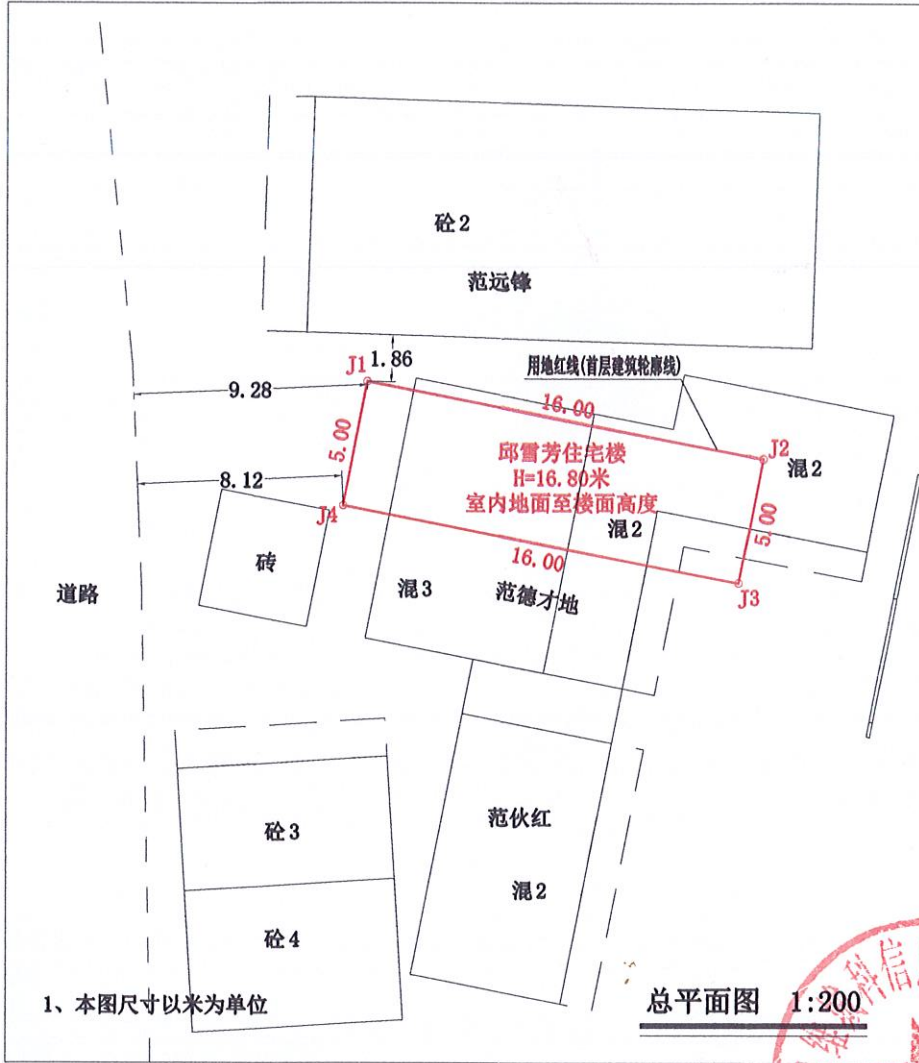


界址点坐标表

点号	X	Y	边长
J1	2499773.714	37563448.576	16.00
J2	2499770.657	37563464.282	5.00
J3	2499765.749	37563463.326	16.00
J4	2499768.807	37563447.621	5.00
J1	2499773.714	37563448.576	
S=80.00 平方米 合0.1200亩			


建设地址: 罗定市船步镇仓地村委樟岗村

序号	房屋楼层	面积	备注
1	首层建筑面积	80.00m²	
2	二层建筑面积	80.00m²	
3	三层建筑面积	80.00m²	
4	四层建筑面积	80.00m²	
5	五层建筑面积	80.00m²	
6	总建筑面积	400.00m²	

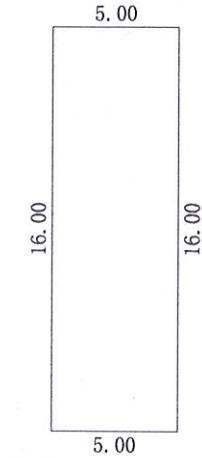

首层平面图 1:300

注: 1、首层建筑面积: 80.00m²
首层建筑高度: 4.00m

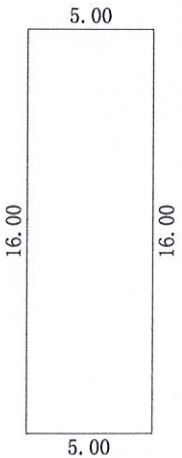

二至五层平面图 1:300

注: 1、二至五层建筑面积: 320.00m²
每层建筑面积: 80.00m²
二层建筑高度: 3.20m
三层建筑高度: 3.20m
四层建筑高度: 3.20m
五层建筑高度: 3.20m

罗定市船步镇蓝村村委上蓝村刘伟华
住宅楼报建图批前公示

建设单位(个人): 刘伟华
审批单位: 罗定市船步镇人民政府
建设用地位置: 罗定市船步镇蓝村村委上蓝村
规划公示时间期限: 2025年9月8日至2025年9月19日
项目概况: 该项目位于罗定市船步镇蓝村村委上蓝村; 该项目总用地面积119.60平方米;
建筑占地面积119.60平方米; 建筑投影面积139.10平方米; 总建筑面积637.00平方米;
建筑高度16.80米(室内地面至屋面高度); 建筑层数地上5层。
建筑色彩采用米白颜色; 建筑墙面采用外墙贴砖; 建筑屋顶采用小坡檐; 窗户采用铝合金窗。

详见总图及各单体图(附件)

现对该项目进行批前公示:

1、公示意见反馈方式:

(1)信函: 请邮寄至罗定市船步镇人民政府

邮政编码: 527200

(2)电话及电子邮件: 联系电话: 0766-3820163 联系人: 船步镇规划建设办公室


2、有效反馈意见时间: 公示期间

3、公示内容见罗定市船步镇人民政府

(网址: <http://srmyy.luoding.gov.cn/cbz>)和项目现场

邮箱: cbgtzf@126.com


4、有效反馈意见方式: 书面或电话, 并请留下真实姓名、电话、联系方式

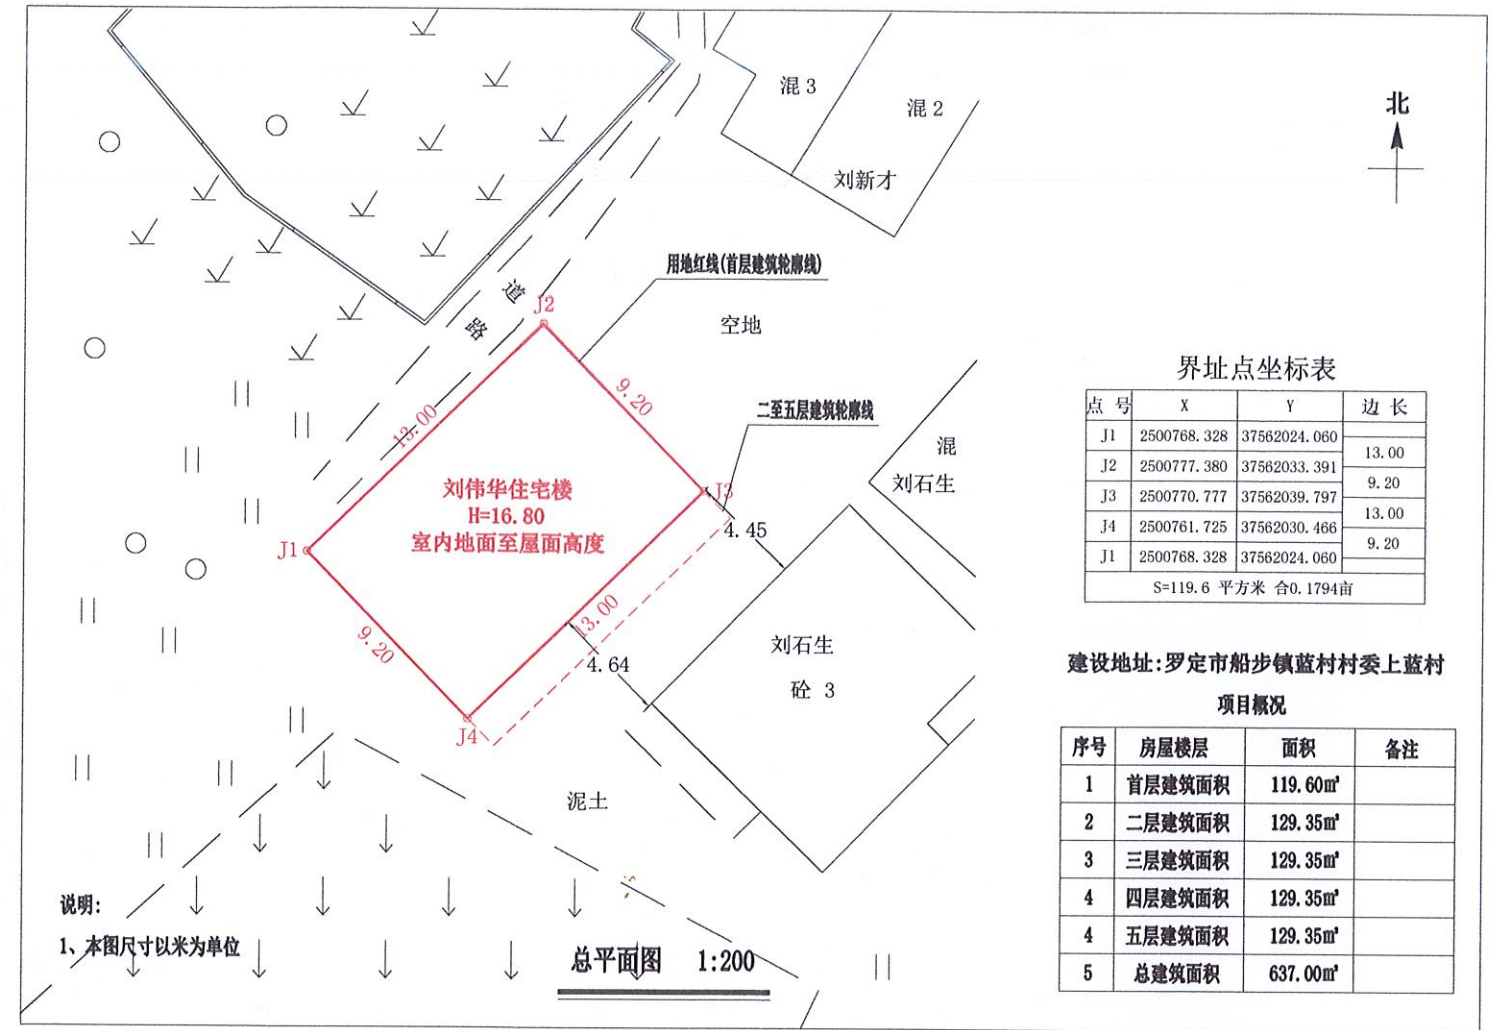

建设地址: 罗定市船步镇蓝村村委上蓝村


项目概况

序号	房屋楼层	面积	备注
1	首层建筑面积	119.60m²	
2	二层建筑面积	129.35m²	
3	三层建筑面积	129.35m²	
4	四层建筑面积	129.35m²	
4	五层建筑面积	129.35m²	
5	总建筑面积	637.00m²	

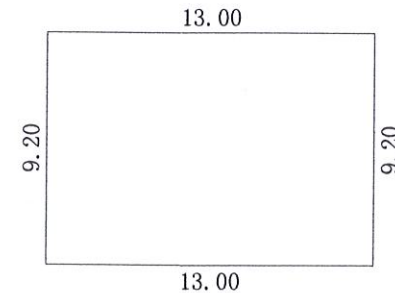

首层平面图 1:300

注: 1、首层建筑面积: 119.60m²
首层建筑高度: 4.00m

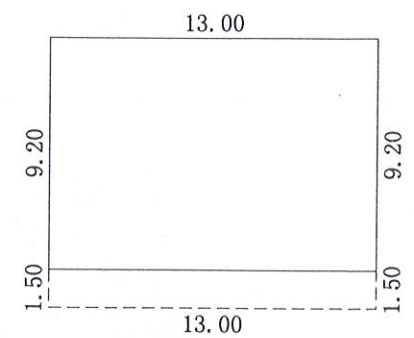

二至五层平面图 1:300

注: 1、二至五层建筑面积: 517.40m²
每层建筑面积: 129.35m²
二层建筑高度: 3.20m
三层建筑高度: 3.20m
四层建筑高度: 3.20m
五层建筑高度: 3.20m

罗定市船步镇红岭村委旧屋村彭汉原
住宅楼报建图批前公示

建设单位（个人）：彭汉原
审批单位：罗定市船步镇人民政府
建设用地位置：罗定市船步镇红岭村委旧屋村
规划公示时间期限：2025年9月8日至2025年9月19日
项目概况：该项目位于罗定市船步镇红岭村委旧屋村；该项目总用地面积116.09平方米；
建筑占地面积116.09平方米；建筑投影面积121.25平方米；总建筑面积358.59平方米；
建筑高度10.40米（室内地面至屋面高度）；建筑层数地上3层。
建筑色彩采用米灰颜色；建筑墙面采用外墙贴砖；建筑屋顶采用小坡檐；窗户采用铝合金窗。

详见总图及各单体图（附件）

现对该项目进行批前公示：

1、公示意见反馈方式：

- (1)信函：请邮寄至罗定市船步镇人民政府 邮政编码：527200
(2)电话及电子邮件：联系电话：0766-3620163 联系人：船步镇规划建设办公室



2、有效反馈意见时间：公示期间

3、公示内容见罗定市船步镇人民政府

(网址：<http://www.luoding.gov.cn/yfldcb/gkmlpt/index>)和项目现场


邮箱：cbgtzf@126.com

4、有效反馈意见方式：书面或电话，并请留下真实姓名、电话、联系方式

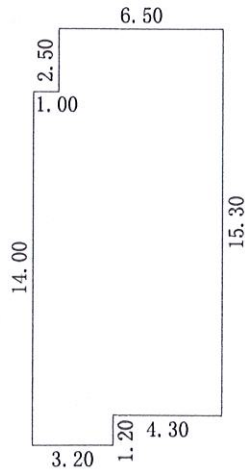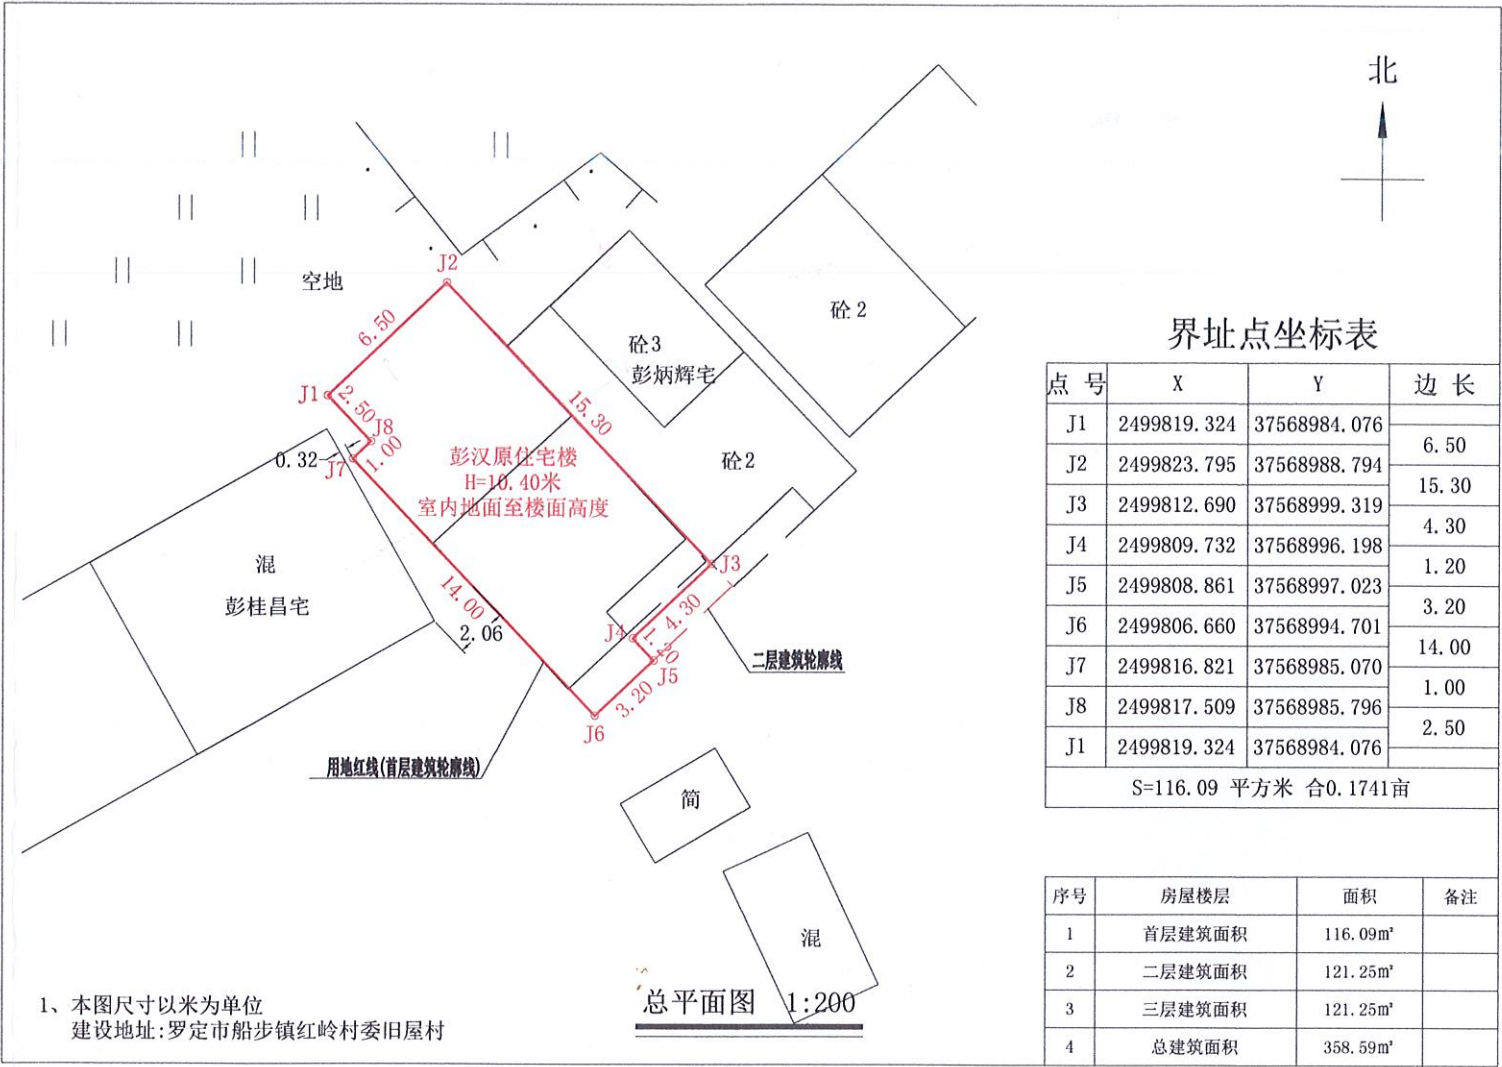

首层平面图 1:300

注：1、首层建筑面积：116.09m²
首层建筑高度：4.00m

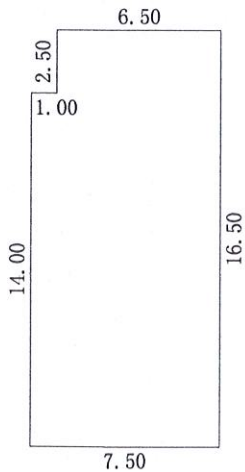

二至三层平面图 1:300

注：1、二至三层建筑面积：242.50m²
每层建筑面积：121.25m²
二层建筑高度：3.20m
三层建筑高度：3.20m



罗定市船步镇云罗村委牛路塘梁丽明
住宅楼报建图批前公示

建设单位(个人): 梁丽明
审批单位: 罗定市船步镇人民政府
建设用地位置: 罗定市船步镇云罗村委牛路塘
规划公示时间期限: 2025年9月8日至2025年9月19日
项目概况: 该项目位于罗定市船步镇云罗村委牛路塘; 该项目总用地面积110.00平方米;
建筑占地面积110.00平方米; 总建筑面积346.50平方米; 建筑投影面积126.50平方米;
建筑高度10.40米(室外地面至屋面高度); 建筑层数地上3层。
建筑色彩采用米白颜色; 建筑墙面采用外墙贴砖; 建筑屋顶采用小坡檐; 窗户采用铝合金窗。

详见总图及各单体图(附件)

现对该项目进行批前公示:

1、公示意见反馈方式:

(1)信函: 请邮寄至罗定市船步镇人民政府 邮政编码: 527200
(2)电话及电子邮件: 联系电话: 0766-3620163 联系人: 船步镇规划建设办公室



2、有效反馈意见时间: 公示期间

3、公示内容见罗定市船步镇人民政府

(网址: <http://srmyy.luoding.gov.cn/cbz>) 和项目现场


邮箱: cbgtzf@126.com

4、有效反馈意见方式: 书面或电话, 并请留下真实姓名、电话、联系方式

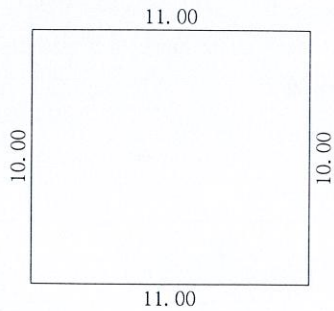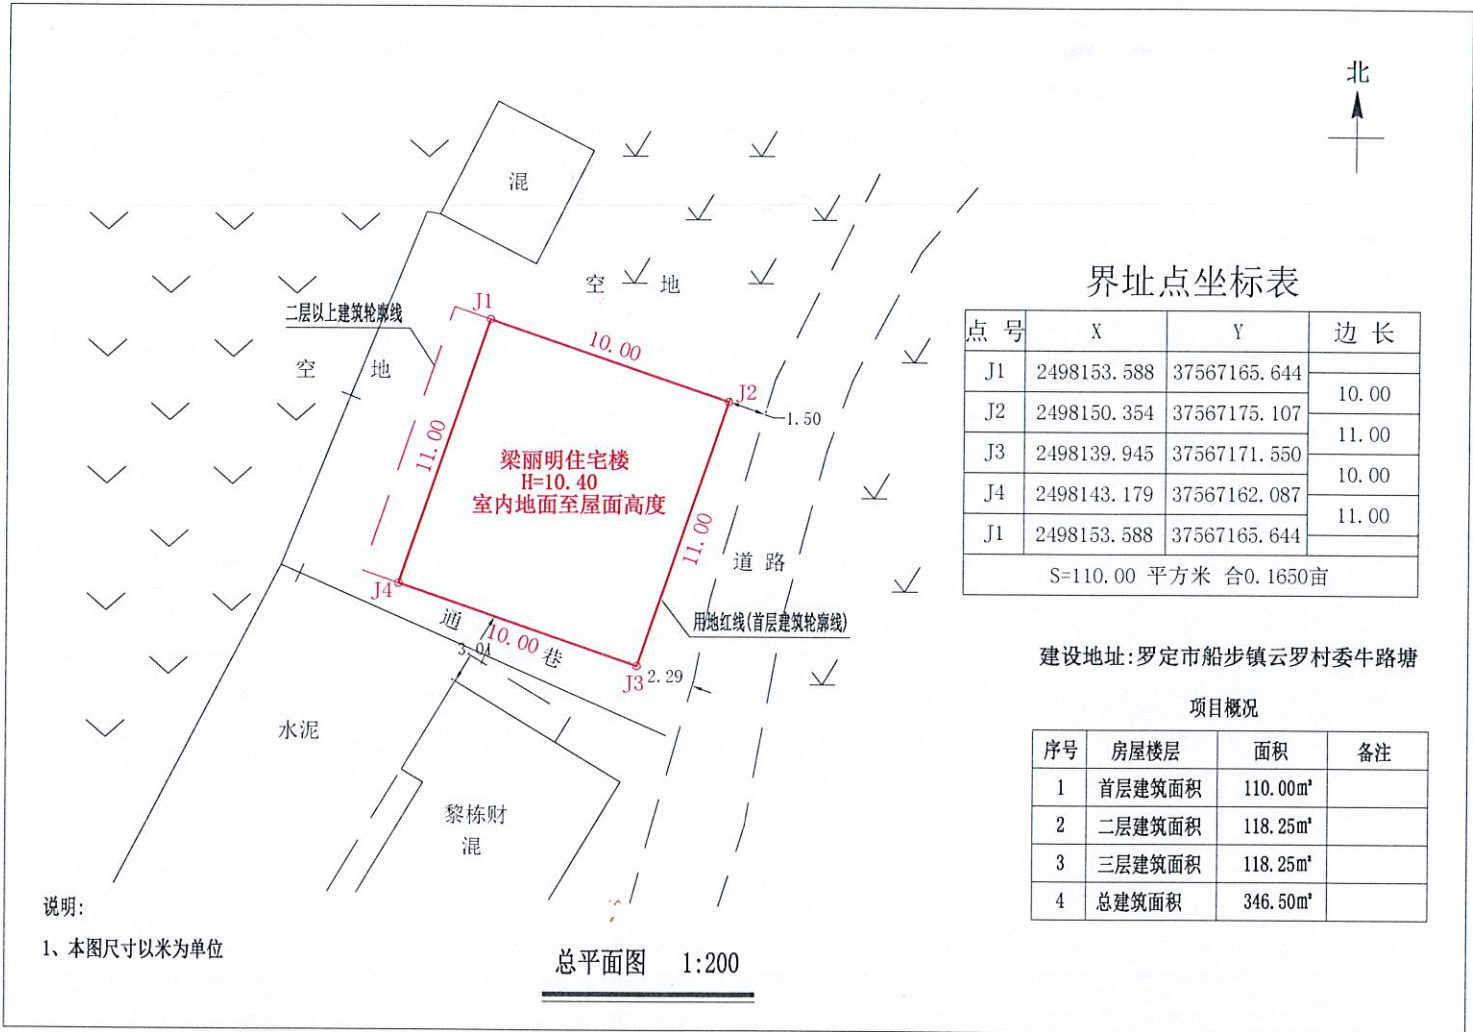

首层平面图 1:300

注: 1、首层建筑面积: 110.00m²
首层建筑高度: 4.00m

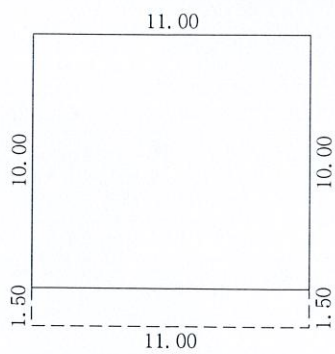

二至三层平面图 1:300

注: 1、二至三层总建筑面积: 236.50m²
每层建筑面积: 118.25m²
二层建筑高度: 3.20m
三层建筑高度: 3.20m

罗定市船步镇云罗村委屋地寨黄俊强
住宅楼报建图批前公示

建设单位(个人): 黄俊强
审批单位: 罗定市船步镇人民政府
建设用地位置: 罗定市船步镇云罗村委屋地寨
规划公示时间期限: 2025年9月8日至2025年9月19日。
项目概况: 该项目位于罗定市船步镇云罗村委屋地寨; 该项目总用地面积130.90平方米;
建筑占地面积130.90平方米; 建筑投影面积147.40平方米; 总建筑面积409.20平方米;
建筑高度10.40米(室内地面至屋面高度); 建筑层数地上3层。
建筑色彩采用白色颜色; 建筑墙面采用外墙贴砖; 建筑屋顶采用平飘; 窗户采用铝合金窗。

详见总图及各单体图(附件)

现对该项目进行批前公示:

1、公示意见反馈方式:

(1)信函: 请邮寄至罗定市船步镇人民政府 邮政编码: 527225

(2)电话及电子邮件: 联系电话: 0766-3620163 联系人: 船步镇规划建设办公室



2、有效反馈意见时间: 公示期间

3、公示内容见罗定市船步镇人民政府

(网址: <http://srmyy.luoding.gov.cn/cbz>)和项目现场


邮箱: cbgtzf@126.com

4、有效反馈意见方式: 书面或电话, 并请留下真实姓名、电话、联系方式

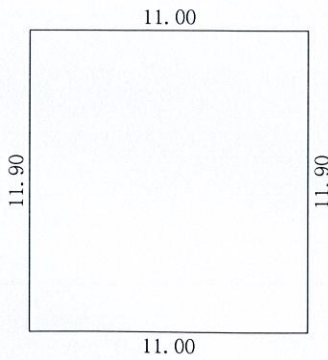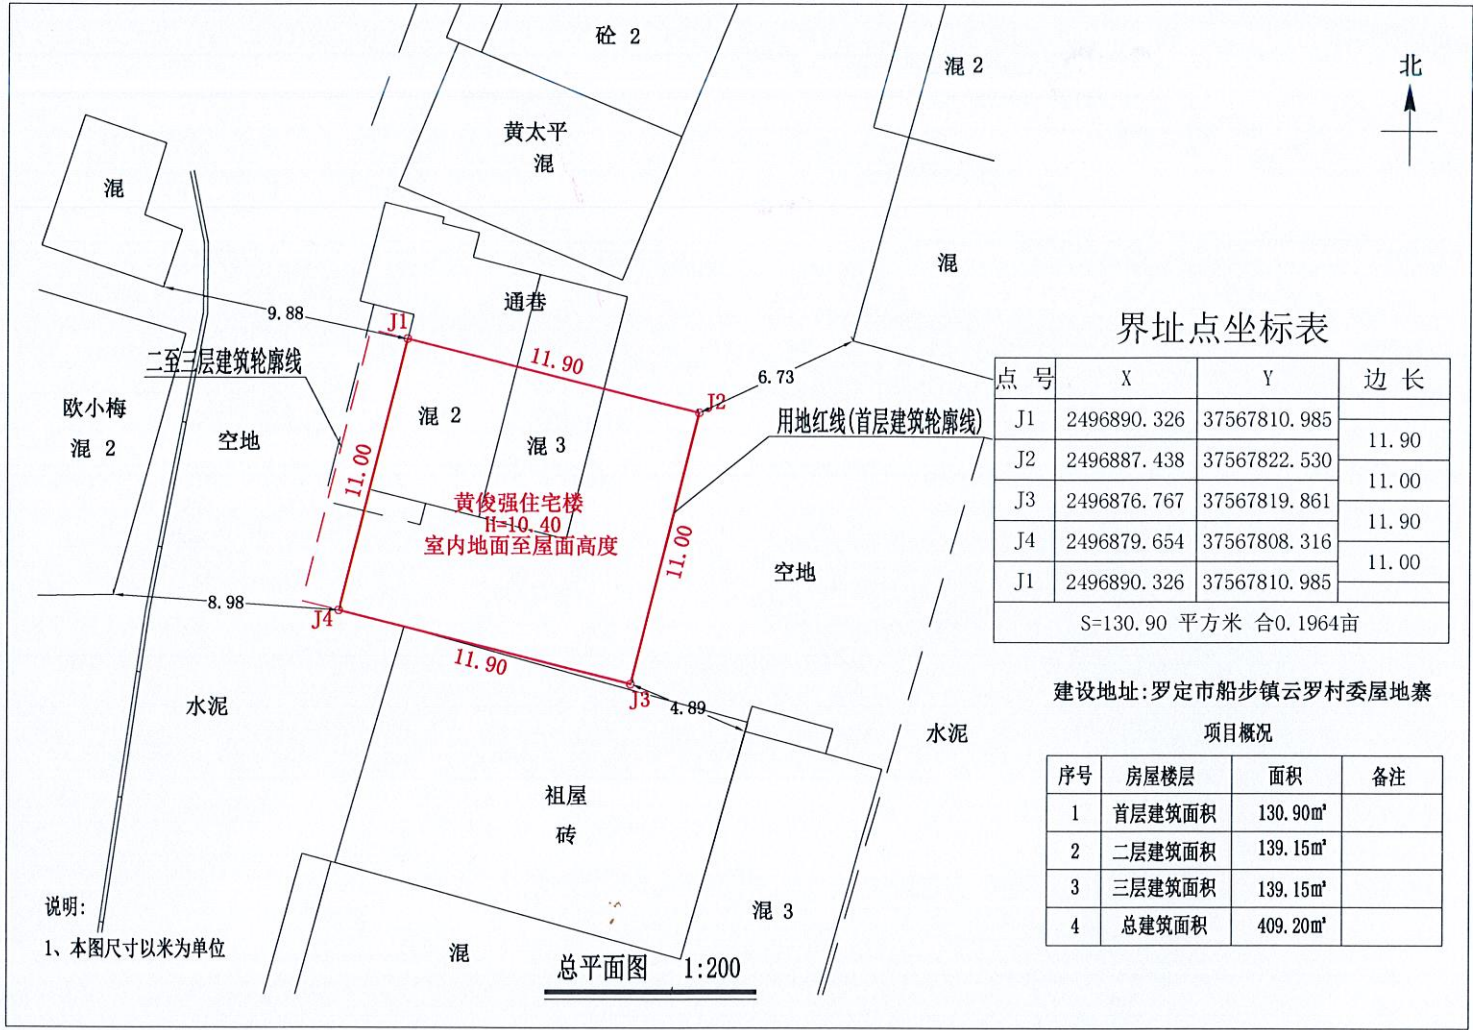

首层平面图 1:300

注: 1、首层建筑面积: 130.90m²
首层建筑高度: 4.00m

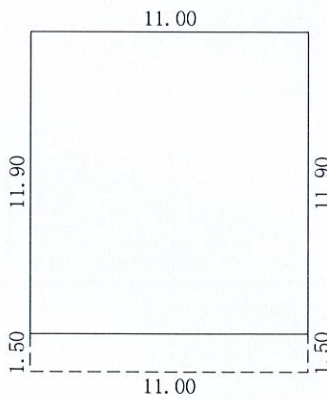

二至三层平面图 1:300

注: 1、二至三层总建筑面积: 278.30m²
每层建筑面积: 139.15m²
二层建筑高度: 3.20m
三层建筑高度: 3.20m

罗定市船步镇云罗村委引沙面陈金旺
住宅楼报建图批前公示

建设单位(个人): 陈金旺
审批单位: 罗定市船步镇人民政府
建设用地位置: 罗定市船步镇云罗村委引沙面
规划公示时间期限: 2025年9月8日至2025年9月19日。
项目概况: 该项目位于罗定市船步镇云罗村委引沙面; 该项目总用地面积120.00平方米;
建筑占地面积120.00平方米; 建筑投影面积142.50平方米; 总建筑面积382.50平方米;
建筑高度10.40米(室内地面至屋面高度); 建筑层数地上3层。
建筑色彩采用白色颜色; 建筑墙面采用外墙贴砖; 建筑屋顶采用平飘; 窗户采用铝合金窗。

详见总图及各单体图(附件)

现对该项目进行批前公示:

1、公示意见反馈方式:

(1)信函: 请邮寄至罗定市船步镇人民政府 邮政编码: 527200
(2)电话及电子邮件: 联系电话: 0766-3627019 联系人: 船步镇农业农村办公室



2、有效反馈意见时间: 公示期间

3、公示内容见罗定市船步镇人民政府

(网址: <http://srmyy.luoding.gov.cn/cbz>)和项目现场


邮箱: cbp3627830@163.com

4、有效反馈意见方式: 书面或电话, 并请留下真实姓名、电话、联系方式

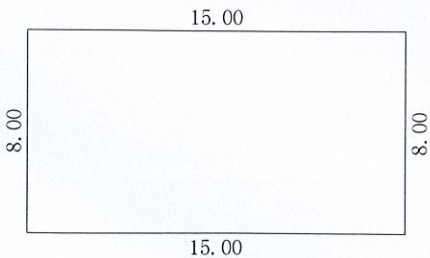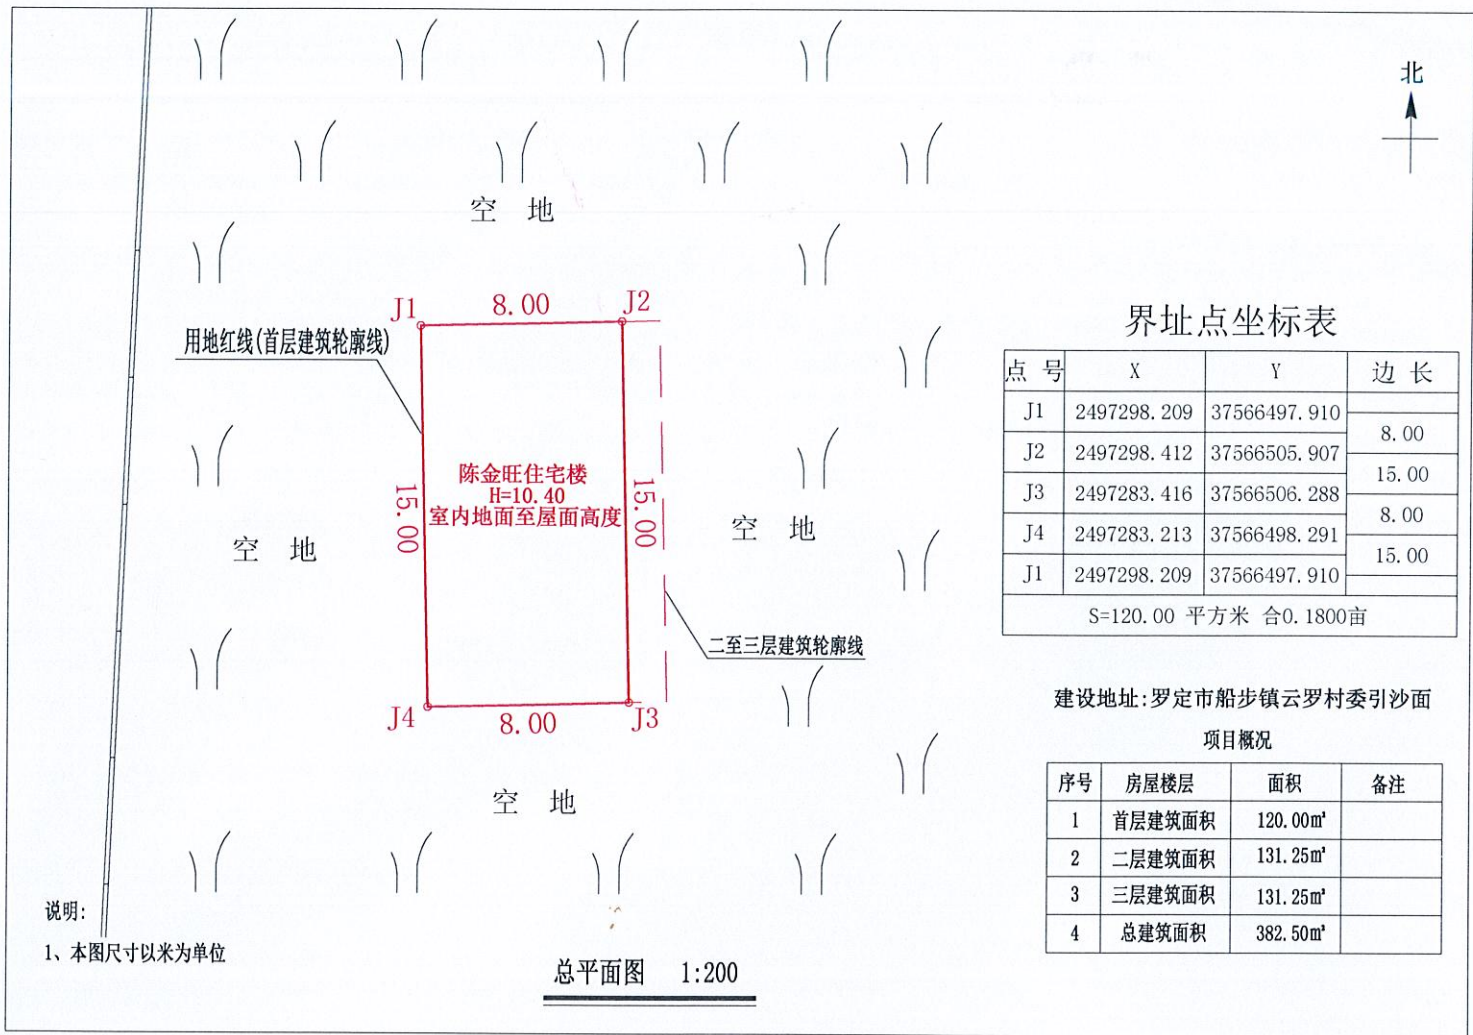

首层平面图 1:300

注: 1、首层建筑面积: 120.00m²
首层建筑高度: 4.00m

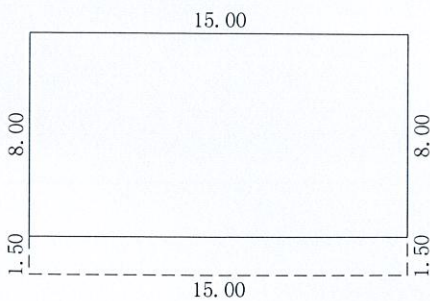

二至三层平面图 1:300



注: 1、二至三层总建筑面积: 262.50m²
每层建筑面积: 131.25m²
每层建筑高度: 3.20m

罗定市船步镇迴龙村委东元李先明
住宅楼报建图批前公示

建设单位(个人): 李先明
审批单位: 罗定市船步镇人民政府
建设用地位置: 罗定市船步镇迴龙村委东元
规划公示时间期限: 2025年9月8日至2025年9月19日。
项目概况: 该项目位于罗定市船步镇迴龙村委东元; 该项目总用地面积115.00平方米;
建筑占地面积115.00平方米; 建筑投影面积130.00平方米; 总建筑面积482.50平方米;
建筑高度13.60米(室内地面至屋面高度); 建筑层数地上4层。
建筑色彩采用米黄颜色; 建筑墙面采用外墙贴砖; 建筑屋顶采用小坡檐; 窗户采用铝合金窗。


详见总图及各单体图(附件)
现对该项目进行批前公示:

- 1、公示意见反馈方式:
- (1)信函: 请邮寄至罗定市船步镇人民政府 邮政编码: 527225
- (2)电话及电子邮件: 联系电话: 联系人: 船步镇规划建设办公室
- 2、有效反馈意见时间: 公示期间
- 3、公示内容见罗定市船步镇人民政府
- (网址: <http://srmyy.luoding.gov.cn/cbz>)和项目现场
- 邮箱: cbgtzf@126.com
- 4、有效反馈意见方式: 书面或电话, 并请留下真实姓名、电话、联系方式

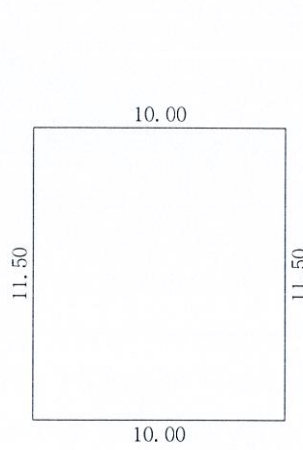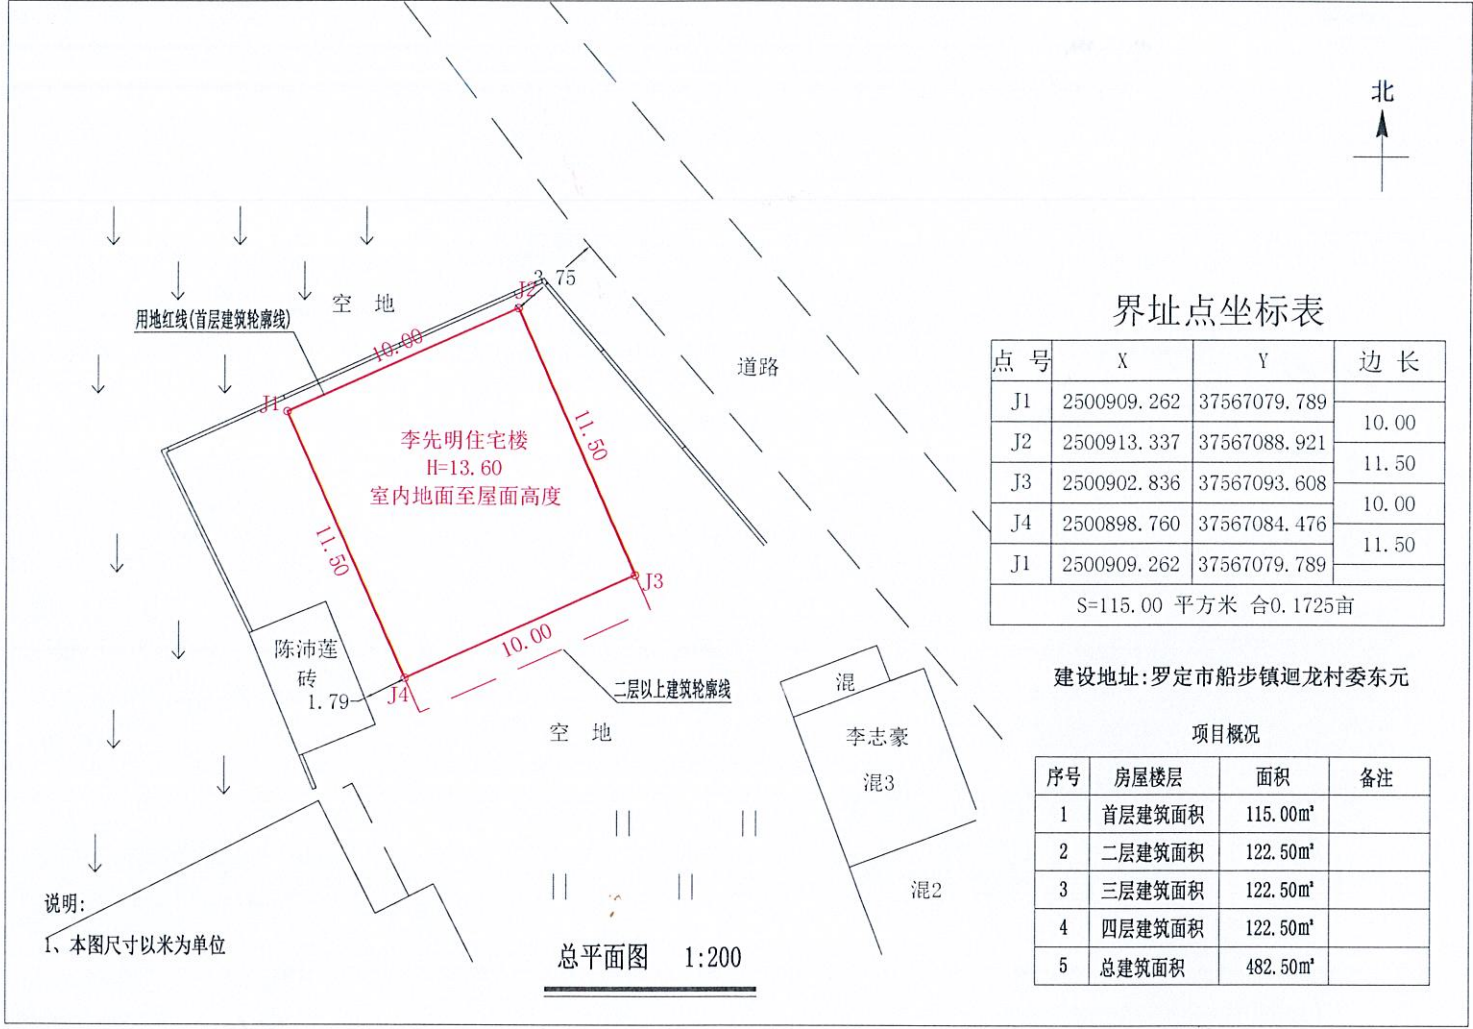

首层平面图 1:300

注: 1、首层建筑面积: 115.00m²
首层建筑高度: 4.00m

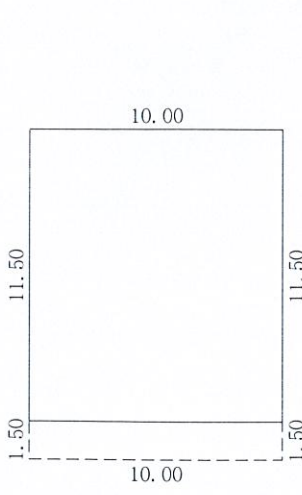

二至四层平面图 1:300

注: 1、二至四层建筑面积: 367.50m²
每层建筑面积: 122.50m²
首层建筑高度: 3.20m
首层建筑高度: 3.20m
首层建筑高度: 3.20m

罗定市船步镇仓地村委下寨刘定荣
住宅楼报建图批前公示

建设单位(个人): 刘定荣
审批单位: 罗定市船步镇人民政府
建设用地位置: 罗定市船步镇仓地村委下寨
规划公示时间期限: 2025年9月8日至2025年9月19日。
项目概况: 该项目位于罗定市船步镇仓地村委下寨; 该项目总用地面积91.76平方米;
建筑占地面积91.76平方米; 建筑投影面积106.64平方米; 总建筑面积488.56平方米;
建筑高度16.80米(室内地面至屋面高度); 建筑层数地上5层。
建筑色彩采用米黄颜色; 建筑墙面采用外墙贴砖; 建筑屋顶采用小坡檐; 窗户采用铝合金窗。

详见总图及各单体图(附件)

现对该项目进行批前公示:

1、公示意见反馈方式:

(1)信函: 请邮寄至罗定市船步镇人民政府 邮政编码: 527225
(2)电话及电子邮件: 联系电话: 0766-3620163 联系人: 船步镇规划建设办公室



2、有效反馈意见时间: 公示期间

3、公示内容见罗定市船步镇人民政府

(网址: <http://srmyy.luoding.gov.cn/cbz>)和项目现场


邮箱: cbgtzf@126.com

4、有效反馈意见方式: 书面或电话, 并请留下真实姓名、电话、联系方式

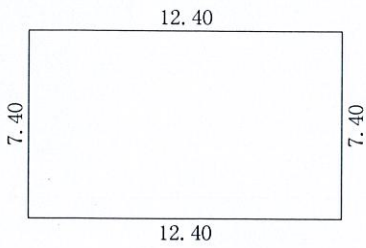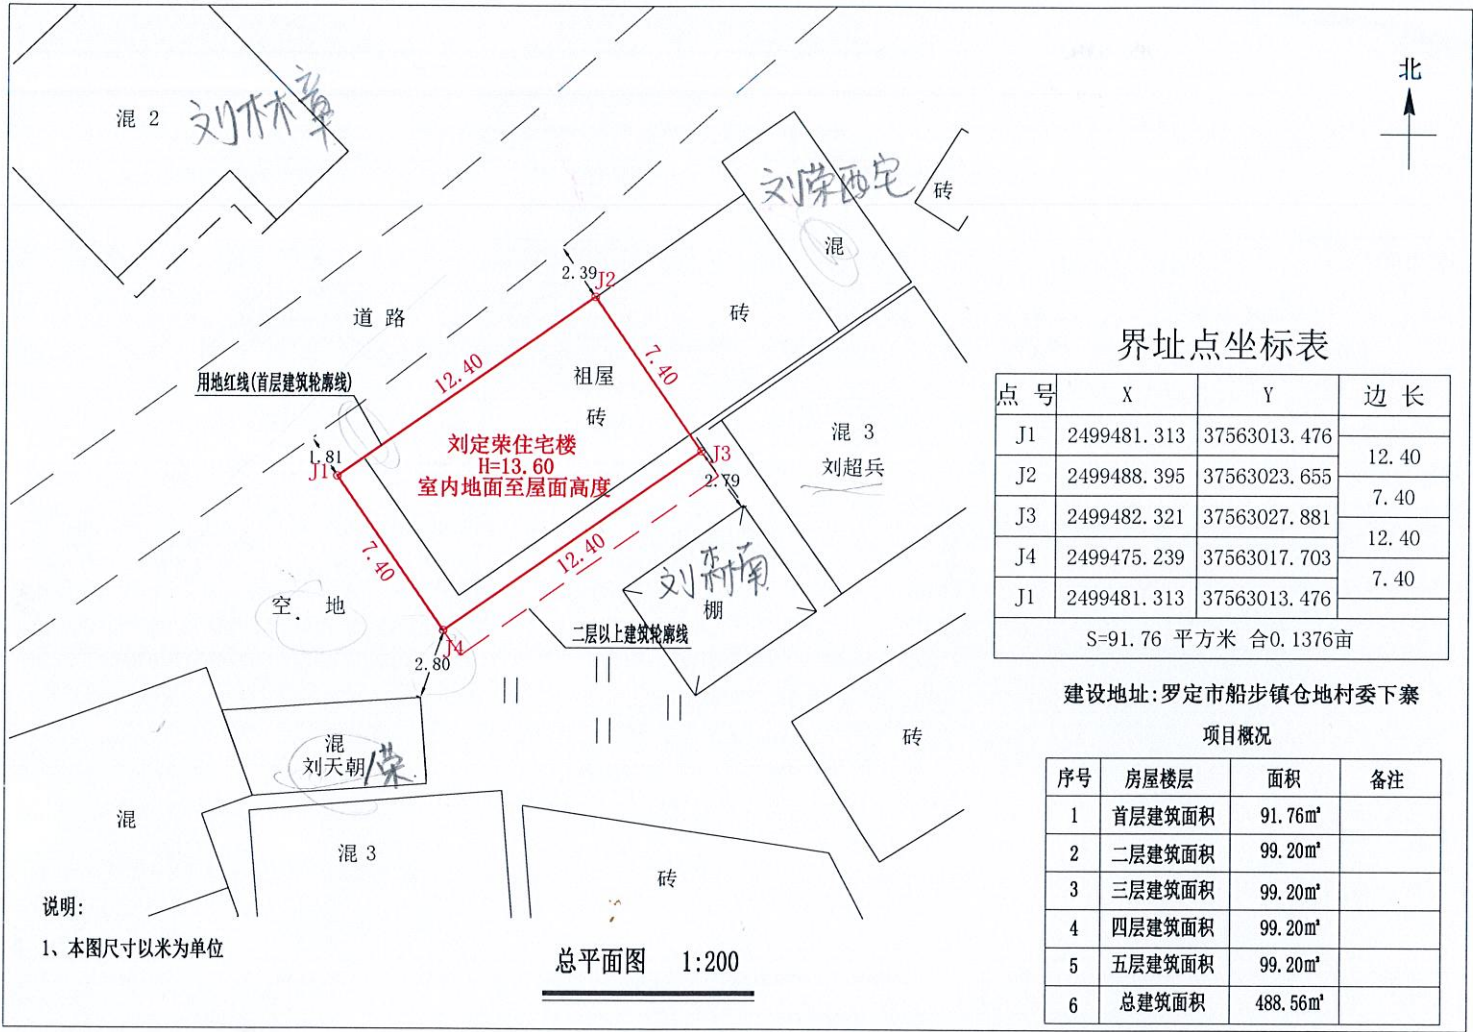

首层平面图 1:300

注: 1、首层建筑面积: 91.76m²
首层建筑高度: 4.00m

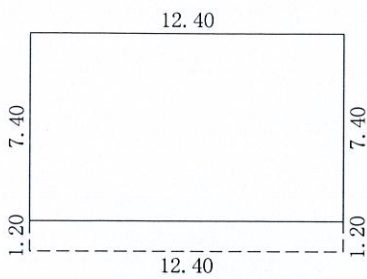

二至五层平面图 1:300

注: 1、二至五层总建筑面积: 396.80m²
每层建筑面积: 99.20m²
二层建筑高度: 3.20m
三层建筑高度: 3.20m
四层建筑高度: 3.20m
五层建筑高度: 3.20m

罗定市船步镇仓地村委下寨刘少荣
住宅楼报建图批前公示

建设单位(个人): 刘少荣
审批单位: 罗定市船步镇人民政府
建设用地位置: 罗定市船步镇仓地村委下寨
规划公示时间期限: 2025年9月8日至2025年9月19日。
项目概况: 该项目位于罗定市船步镇仓地村委下寨; 该项目总用地面积69.96平方米;
建筑占地面积69.96平方米; 建筑投影面积69.96平方米; 总建筑面积349.80平方米;
建筑高度16.80米(室内地面至屋面高度); 建筑层数地上5层。
建筑色彩采用米黄颜色; 建筑墙面采用外墙贴砖; 建筑屋顶采用小坡檐; 窗户采用铝合金窗。

详见总图及各单体图(附件)

现对该项目进行批前公示:



1、公示意见反馈方式:

- (1)信函: 请邮寄至罗定市船步镇人民政府 邮政编码: 527225
(2)电话及电子邮件: 联系电话: 0766-3620163 联系人: 船步镇规划建设办公室
2、有效反馈意见时间: 公示期间
3、公示内容见罗定市船步镇人民政府

(网址: <http://srmyy.luoding.gov.cn/cbz>)和项目现场


邮箱: cbgtzf@126.com

4、有效反馈意见方式: 书面或电话, 并请留下真实姓名、电话、联系方式

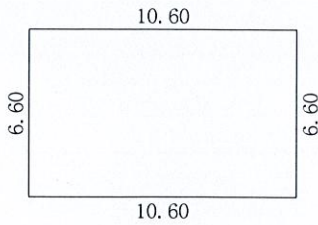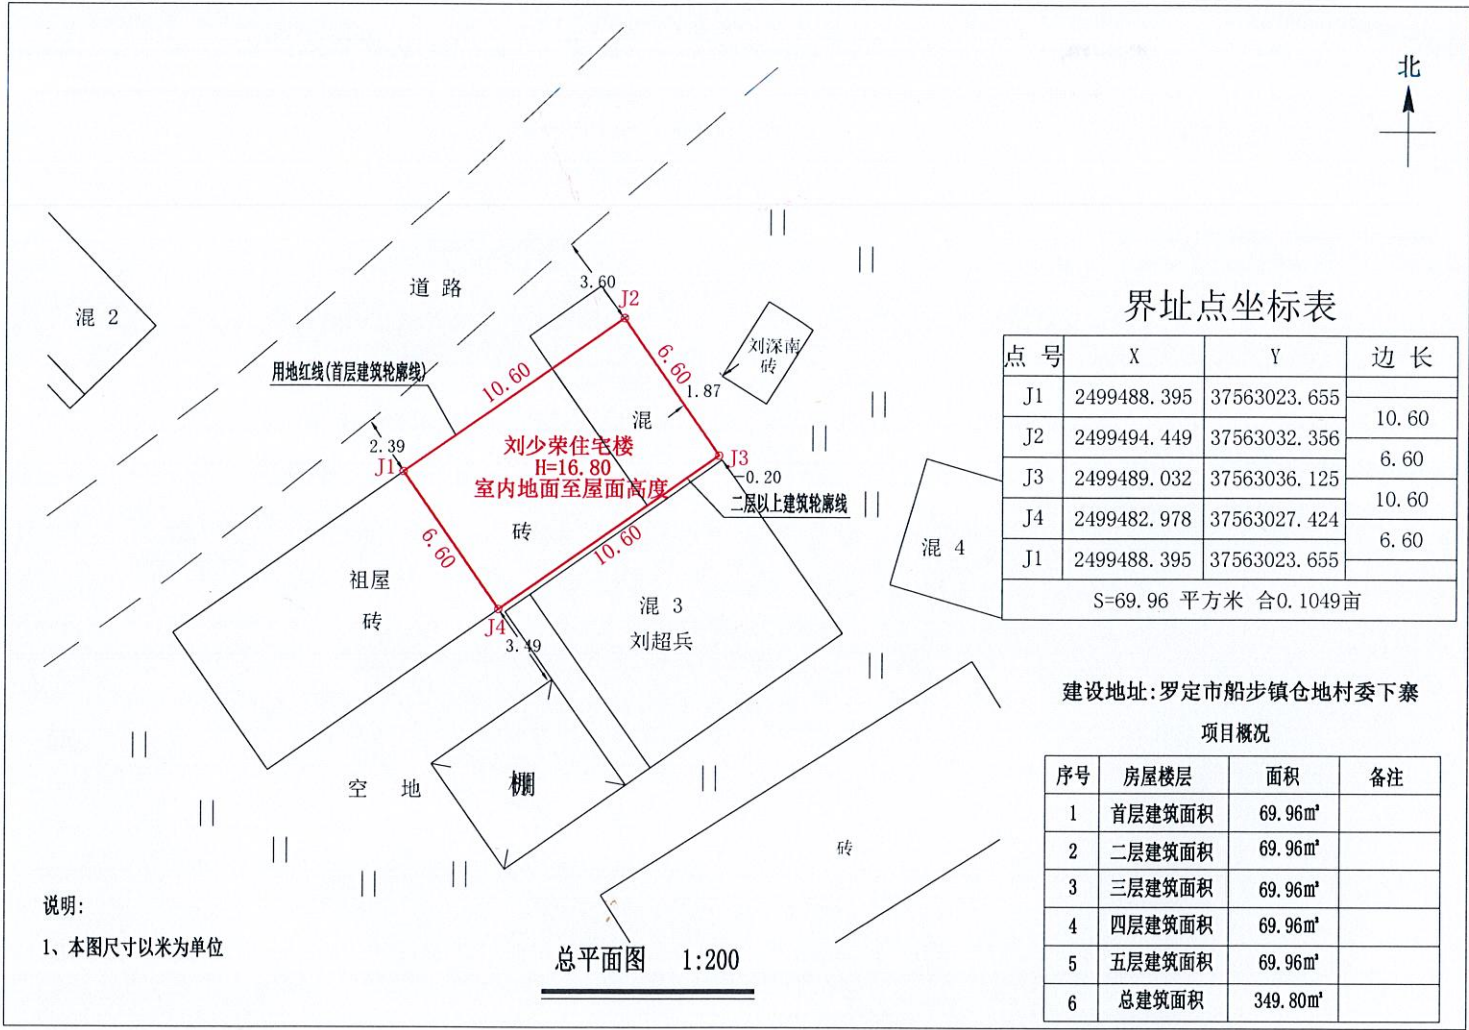

首层平面图 1:300

注: 1、首层建筑面积: 69.96m²
首层建筑高度: 4.00m

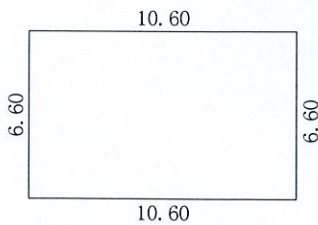

二至五层平面图 1:300

注: 1、二至五层总建筑面积: 279.84m²
每层建筑面积: 69.96m²
二层建筑高度: 3.20m
三层建筑高度: 3.20m
四层建筑高度: 3.20m
五层建筑高度: 3.20m

罗定市船步镇云罗村委新安黎柱
住宅楼报建图批前公示

建设单位(个人):黎柱
审批单位:罗定市船步镇人民政府
建设用地位置:罗定市船步镇云罗村委新安
规划公示时间期限:2025年9月8日至2025年9月17日。
项目概况:该项目位于罗定市船步镇云罗村委新安;该项目总用地面积115.50平方米;
建筑占地面积115.50平方米;建筑投影面积115.50平方米;总建筑面积346.50平方米;
建筑高度10.40米(室内地面至屋面高度);建筑层数地上3层。
建筑色彩采用白色颜色;建筑墙面采用外墙贴砖;建筑屋顶采用小坡檐;窗户采用铝合金窗。

详见总图及各单体图(附件)

现对该项目进行批前公示:

1、公示意见反馈方式:

- (1)信函:请邮寄至罗定市船步镇人民政府 邮政编码:527225
(2)电话及电子邮件:联系电话:0766-3620163 联系人:船步镇规划建设办公室



2、有效反馈意见时间:公示期间

3、公示内容见罗定市船步镇人民政府

(网址: <http://srmyy.luoding.gov.cn/cbz>)和项目现场


邮箱:cbgtzf@126.com

4、有效反馈意见方式:书面或电话,并请留下真实姓名、电话、联系方式

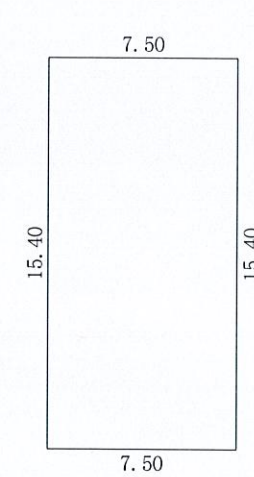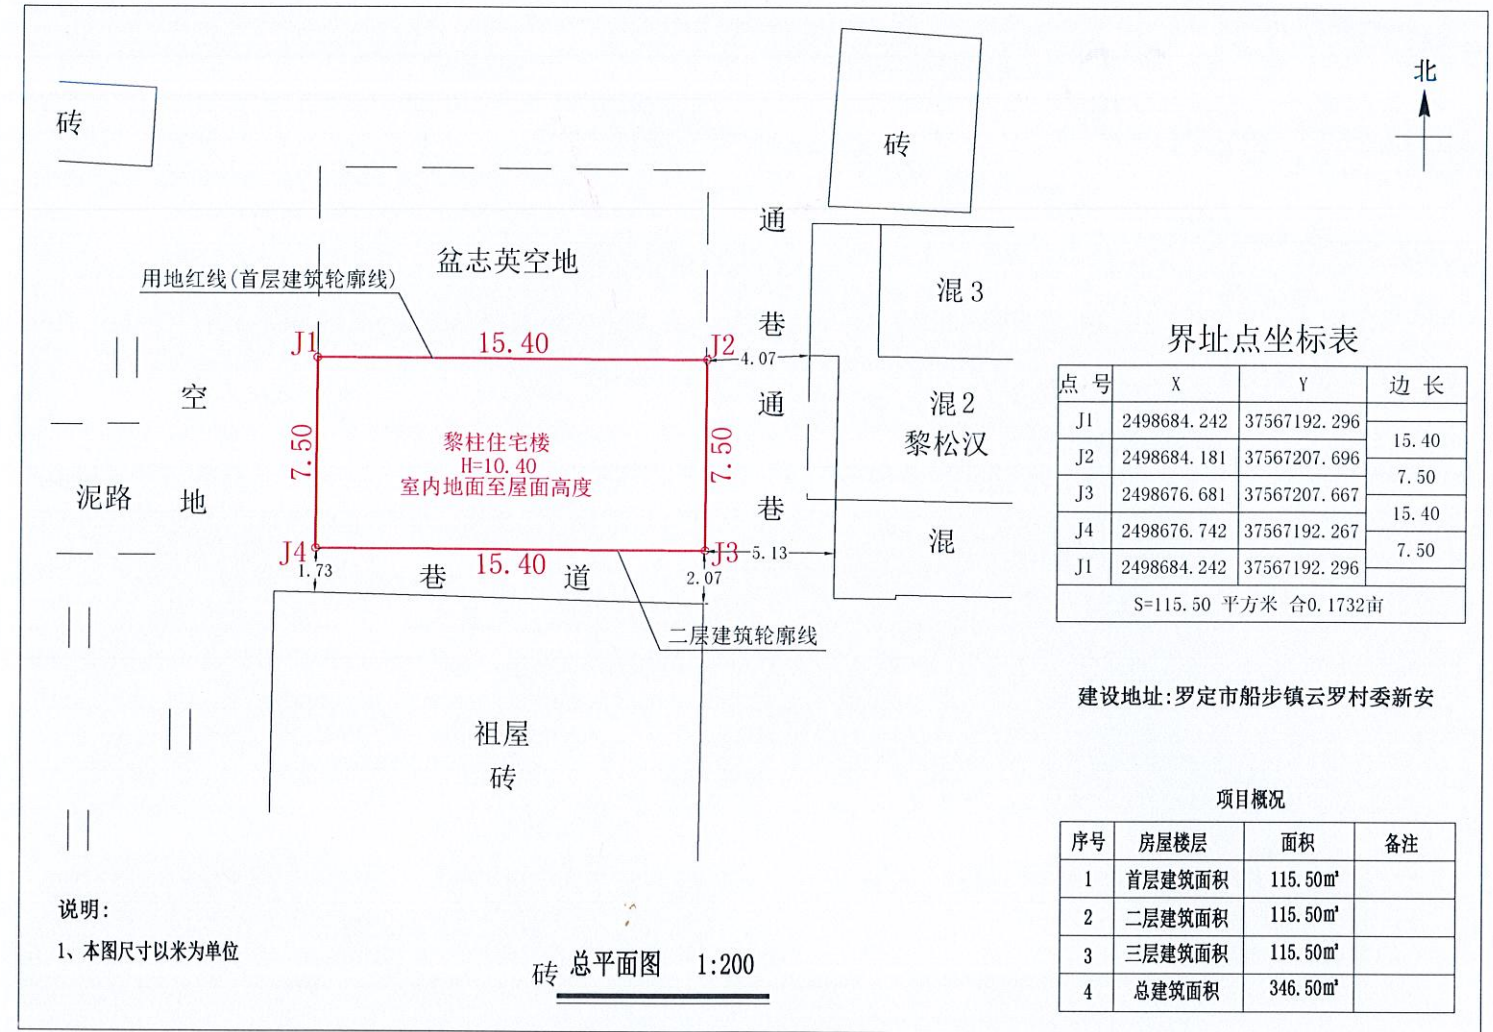

首层平面图 1:300

注:1、首层建筑面积:115.50m²
首层建筑高度:4.00m

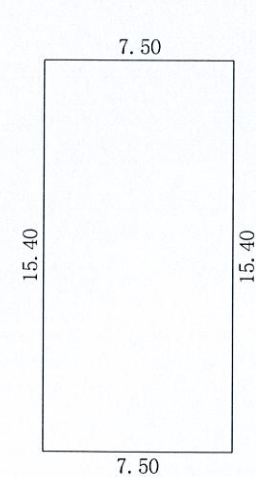

二至三层平面图 1:300

注:1、二至三层建筑面积:231.00m²
每层建筑高度:115.50m
二层建筑高度:3.20m
三层建筑高度:3.20m

罗定市船步镇云罗村委新安盆志英
住宅楼报建图批前公示

建设单位(个人): 盆志英
审批单位: 罗定市船步镇人民政府
建设用地位置: 罗定市船步镇云罗村委新安
规划公示时间期限: 2025年9月8日至2025年9月19日。
项目概况: 该项目位于罗定市船步镇云罗村委新安; 该项目总用地面积115.50平方米;
建筑占地面积115.50平方米; 建筑投影面积115.50平方米; 总建筑面积346.50平方米;
建筑高度10.40米(室内地面至屋面高度); 建筑层数地上3层。
建筑色彩采用白色颜色; 建筑墙面采用外墙贴砖; 建筑屋顶采用小坡檐; 窗户采用铝合金窗。

详见总图及各单体图(附件)

现对该项目进行批前公示:

1、公示意见反馈方式:

(1)信函: 请邮寄至罗定市船步镇人民政府 邮政编码: 527225
(2)电话及电子邮件: 联系电话: 0766-3620163 联系人: 船步镇规划建设办公室



2、有效反馈意见时间: 公示期间

3、公示内容见罗定市船步镇人民政府

(网址: <http://srmyy.luoding.gov.cn/cbz>) 和项目现场


邮箱: cbgtzf@126.com

4、有效反馈意见方式: 书面或电话, 并请留下真实姓名、电话、联系方式

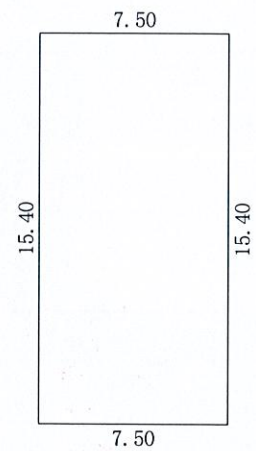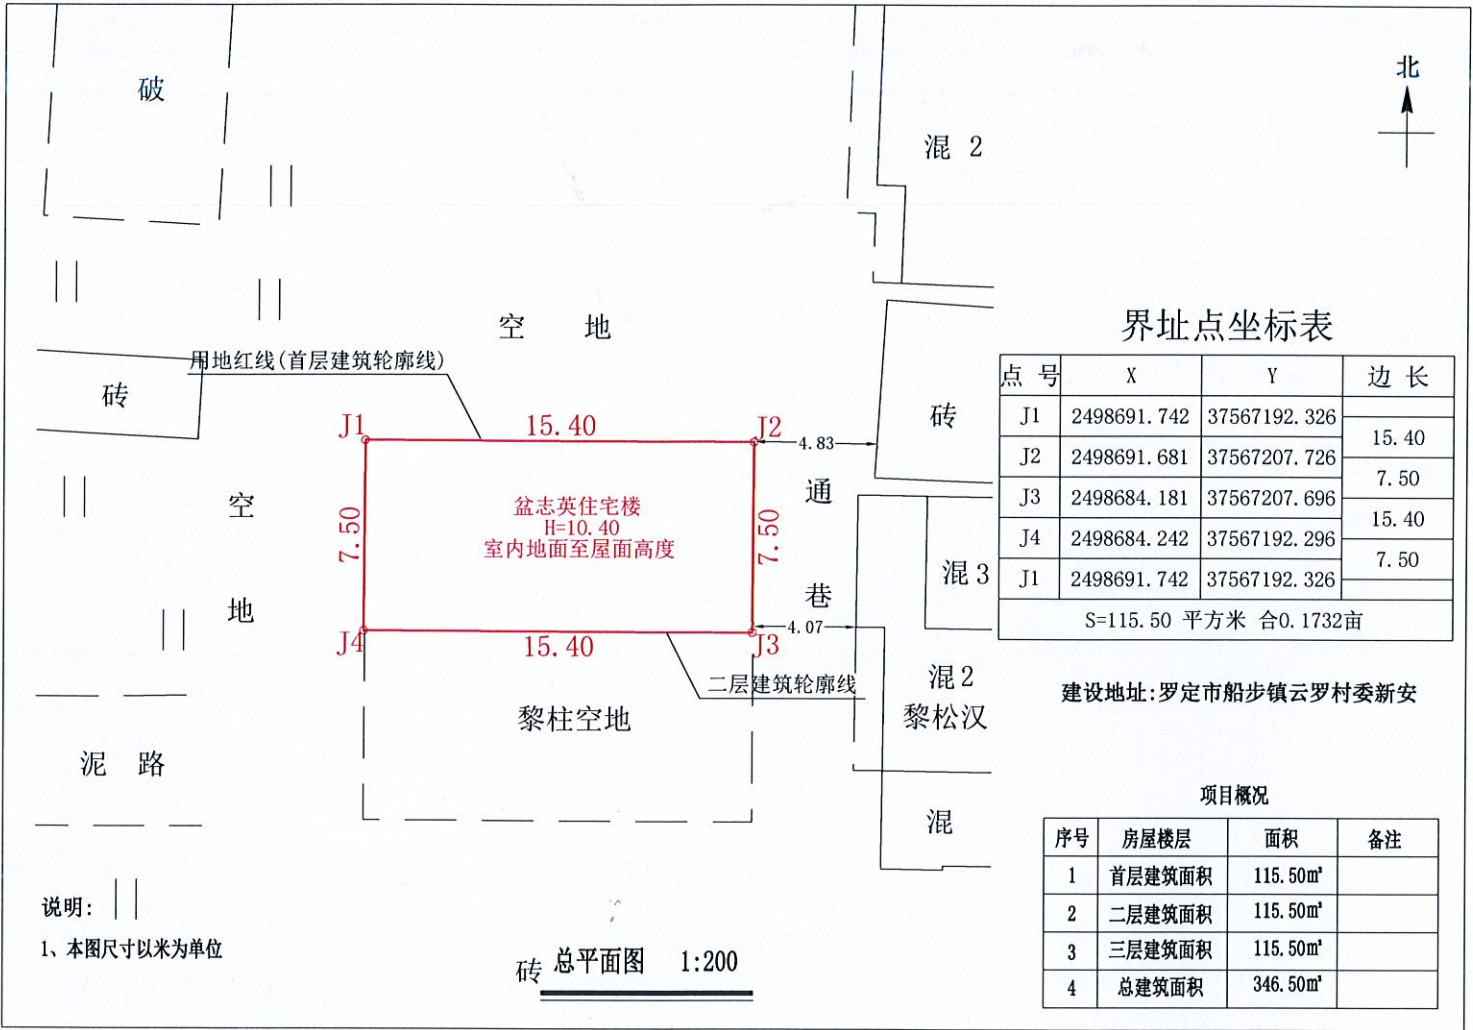

首层平面图 1:300

注: 1、首层建筑面积: 115.50m²
首层建筑高度: 4.00m

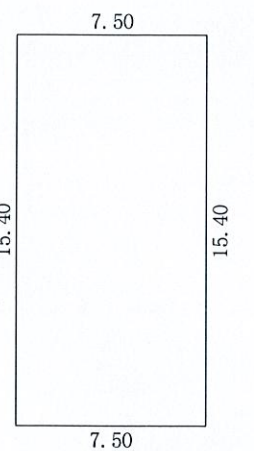

二至三层平面图 1:300

注: 1、二至三层建筑面积: 231.00m²
每层建筑高度: 115.50m
二层建筑高度: 3.20m
三层建筑高度: 3.20m

罗定市船步镇船北村委埗口陈首通
住宅楼报建图批前公示

建设单位(个人): 陈首通
审批单位: 罗定市船步镇人民政府
建设用地位置: 罗定市船步镇船北村委埗口
规划公示时间期限: 2025年9月8日至2025年9月19日。
项目概况: 该项目位于罗定市船步镇船北村委埗口; 该项目总用地面积70.30平方米;
建筑占地面积70.30平方米; 建筑投影面积70.30平方米; 总建筑面积210.90平方米;
建筑高度10.40米(室内地面至屋面高度); 建筑层数地上3层。
建筑色彩采用米灰颜色; 建筑墙面采用外墙贴砖; 建筑屋顶采用小坡檐; 窗户采用铝合金窗。

详见总图及各单体图(附件)

现对该项目进行批前公示:

1、公示意见反馈方式:

(1)信函: 请邮寄至罗定市船步镇人民政府 邮政编码: 527225
(2)电话及电子邮件: 联系电话: 0766-3620163 联系人: 船步镇规划建设办公室



2、有效反馈意见时间: 公示期间

3、公示内容见罗定市船步镇人民政府

(网址: <http://srmyy.luoding.gov.cn/cbz>)和项目现场


邮箱: cbgtzf@126.com

4、有效反馈意见方式: 书面或电话, 并请留下真实姓名、电话、联系方式

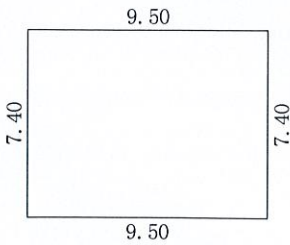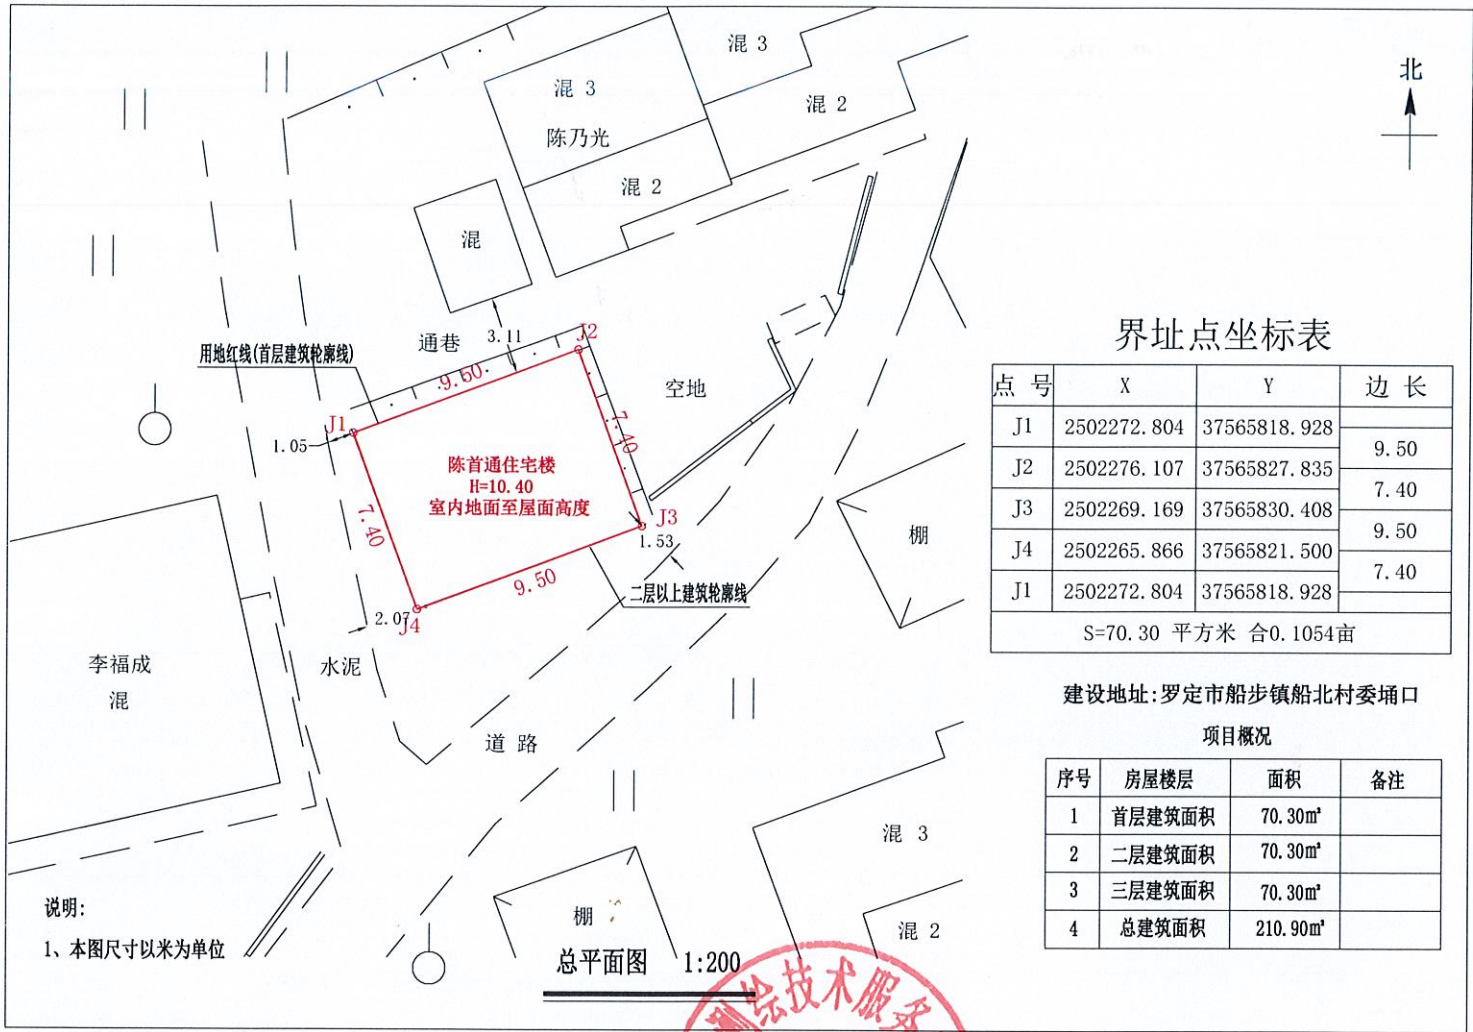

首层平面图 1:300

注: 1、首层建筑面积: 70.30m²
首层建筑高度: 4.00m

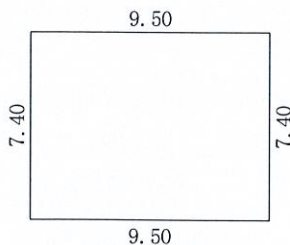

二至三层平面图 1:300

注: 1、二至三层总建筑面积: 140.60m²
每层建筑面积: 70.30m²
二层建筑高度: 3.20m
三层建筑高度: 3.20m

罗定市船步镇蓝村村委下蓝刘福来
住宅楼报建图批前公示

建设单位（个人）：刘福来
审批单位：罗定市船步镇人民政府
建设用地位置：罗定市船步镇蓝村村委下蓝
规划公示时间期限：2025年9月8日至2025年9月19日。
项目概况：该项目位于罗定市船步镇蓝村村委下蓝；该项目总用地面积82.53平方米；
建筑占地面积82.53平方米；建筑投影面积96.03平方米；总建筑面积274.59平方米；
建筑高度10.40米（室内地面至屋面高度）；建筑层数地上3层。
建筑色彩采用米黄颜色；建筑墙面采用外墙贴砖；建筑屋顶采用平飘；窗户采用铝合金窗。

详见总图及各单体图（附件）

现对该项目进行批前公示：



1、公示意见反馈方式：

- (1)信函：请邮寄至罗定市船步镇人民政府 邮政编码：527225
(2)电话及电子邮件：联系电话：0766-3620163 联系人：船步镇规划建设办公室
2、有效反馈意见时间：公示期间
3、公示内容见罗定市船步镇人民政府

(网址：<http://srmyy.luoding.gov.cn/cbz>)和项目现场


邮箱：cbgtzf@126.com

4、有效反馈意见方式：书面或电话，并请留下真实姓名、电话、联系方式

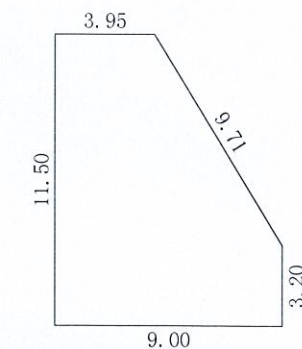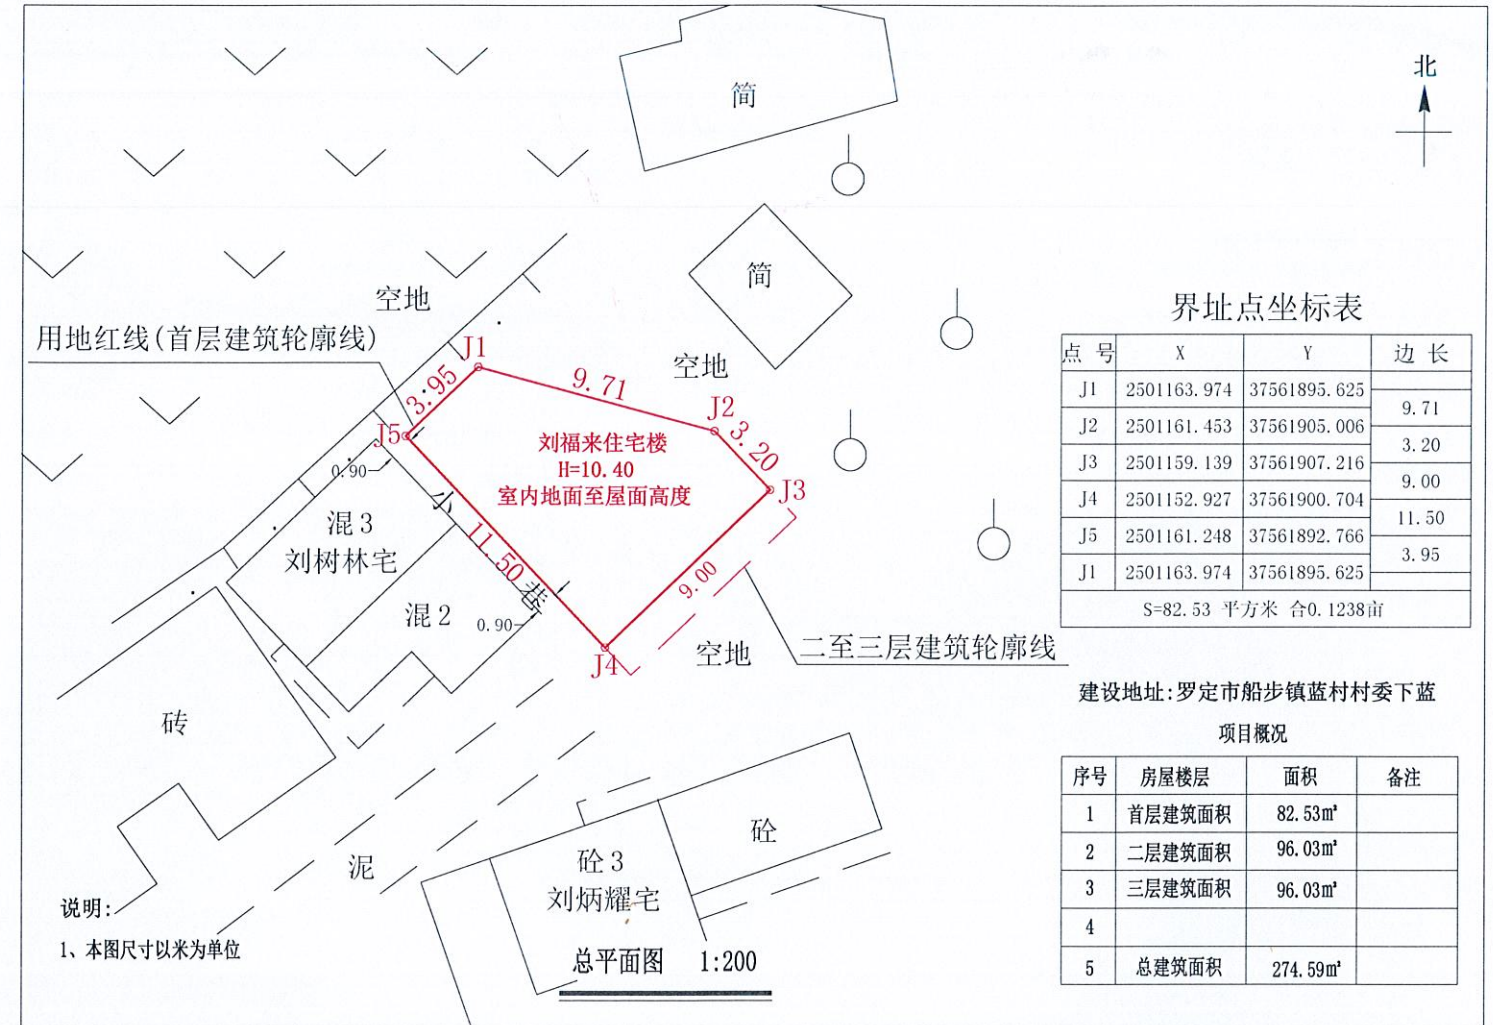

首层平面图 1:300

注：1、首层建筑面积：82.53m²
首层建筑高度：4.00m

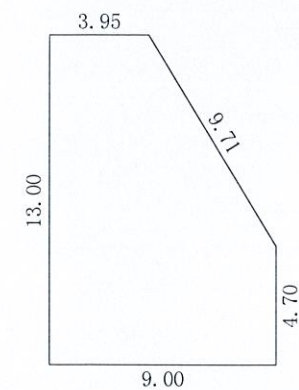

二至三层平面图 1:300

注：1、二至三层总建筑面积：192.06m²
每层建筑面积：96.03m²
每层建筑高度：3.20m

罗定市船步镇仓地村委樟岗村覃桂芬
住宅楼报建图批前公示

建设单位(个人):覃桂芬
审批单位:罗定市船步镇人民政府
建设用地位置:罗定市船步镇仓地村委樟岗村
规划公示时间期限:2025年9月8日至2025年9月19日
项目概况:该项目位于罗定市船步镇仓地村委樟岗村;该项目总用地面积80.00平方米;
建筑占地面积80.00平方米;建筑投影面积80.00平方米;总建筑面积400.00平方米;
建筑高度16.80米(室内地面至屋面高度);建筑层数地上5层。
建筑色彩采用米白颜色;建筑墙面采用外墙贴砖;建筑屋顶采用小坡檐;窗户采用铝合金窗。

详见总图及各单体图(附件)

现对该项目进行批前公示:

1、公示意见反馈方式:

- (1)信函:请邮寄至罗定市船步镇人民政府 邮政编码:527200
(2)电话及电子邮件:联系电话:0766-3620163 联系人:船步镇规划建设办公室



2、有效反馈意见时间:公示期间

3、公示内容见罗定市船步镇人民政府


(网址: <http://www.luoding.gov.cn/yfldcb/gkmlpt/index>)和项目现场

邮箱:cbgtzf@126.com

4、有效反馈意见方式:书面或电话,并留下真实姓名、电话、联系方式

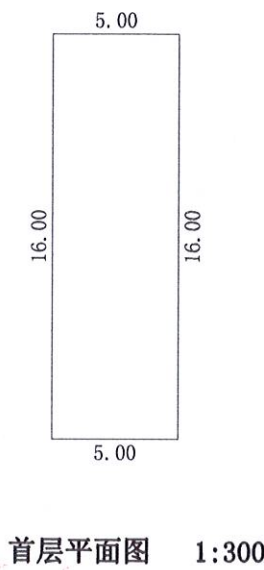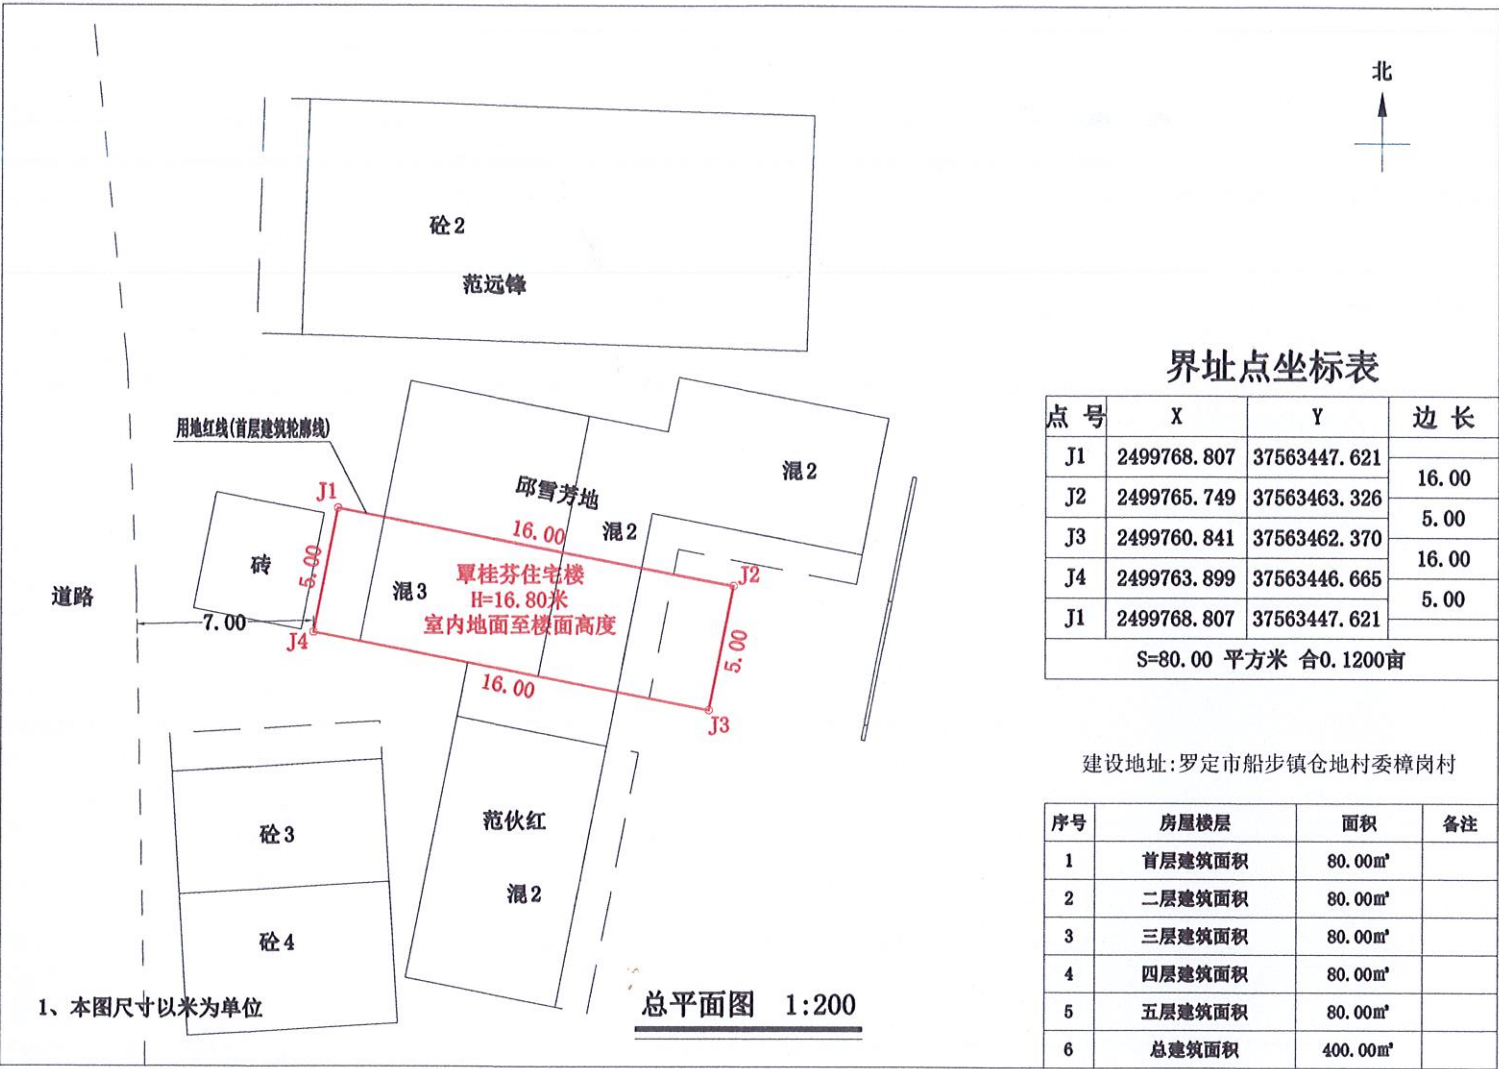

注:1、首层建筑面积:80.00m²
首层建筑高度:4.00m

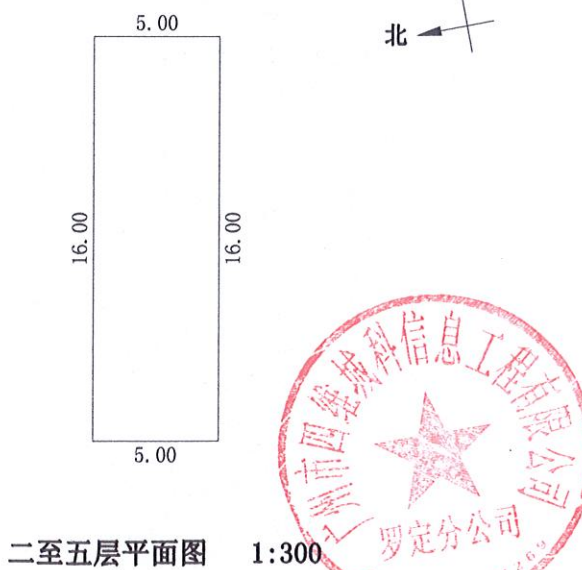

注:1、二至五层建筑面积:320.00m²
每层建筑面积:80.00m²
二层建筑高度:3.20m
三层建筑高度:3.20m
四层建筑高度:3.20m
五层建筑高度:3.20m

罗定市船步镇龙岗村委夏坊五村尹永钦
住宅楼报建图批前公示

建设单位(个人): 尹永钦
审批单位: 罗定市船步镇人民政府
建设用地位置: 罗定市船步镇龙岗村委夏坊五村
规划公示时间期限: 2025年9月8日至2025年9月19日。
项目概况: 该项目位于罗定市船步镇龙岗村委夏坊五村; 该项目总用地面积119.85平方米;
建筑占地面积119.85平方米; 建筑投影面积131.75平方米; 总建筑面积371.45平方米;
建筑高度10.40米(室内地面至屋面高度); 建筑层数地上3层。
建筑色彩采用米灰颜色; 建筑墙面采用外墙贴砖; 建筑屋顶采用平飘; 窗户采用铝合金窗。

详见总图及各单体图(附件)

现对该项目进行批前公示:

1、公示意见反馈方式:

(1)信函: 请邮寄至罗定市船步镇人民政府 邮政编码: 527225

(2)电话及电子邮件: 联系电话: 0766-3620163 联系人: 船步镇规划建设办公室



2、有效反馈意见时间: 公示期间

3、公示内容见罗定市船步镇人民政府

(网址: <http://srmyy.luoding.gov.cn/cbz>)和项目现场


邮箱: cbgtzf@126.com

4、有效反馈意见方式: 书面或电话, 并请留下真实姓名、电话、联系方式

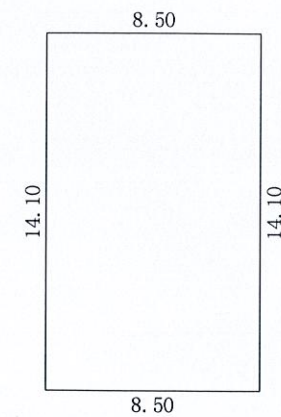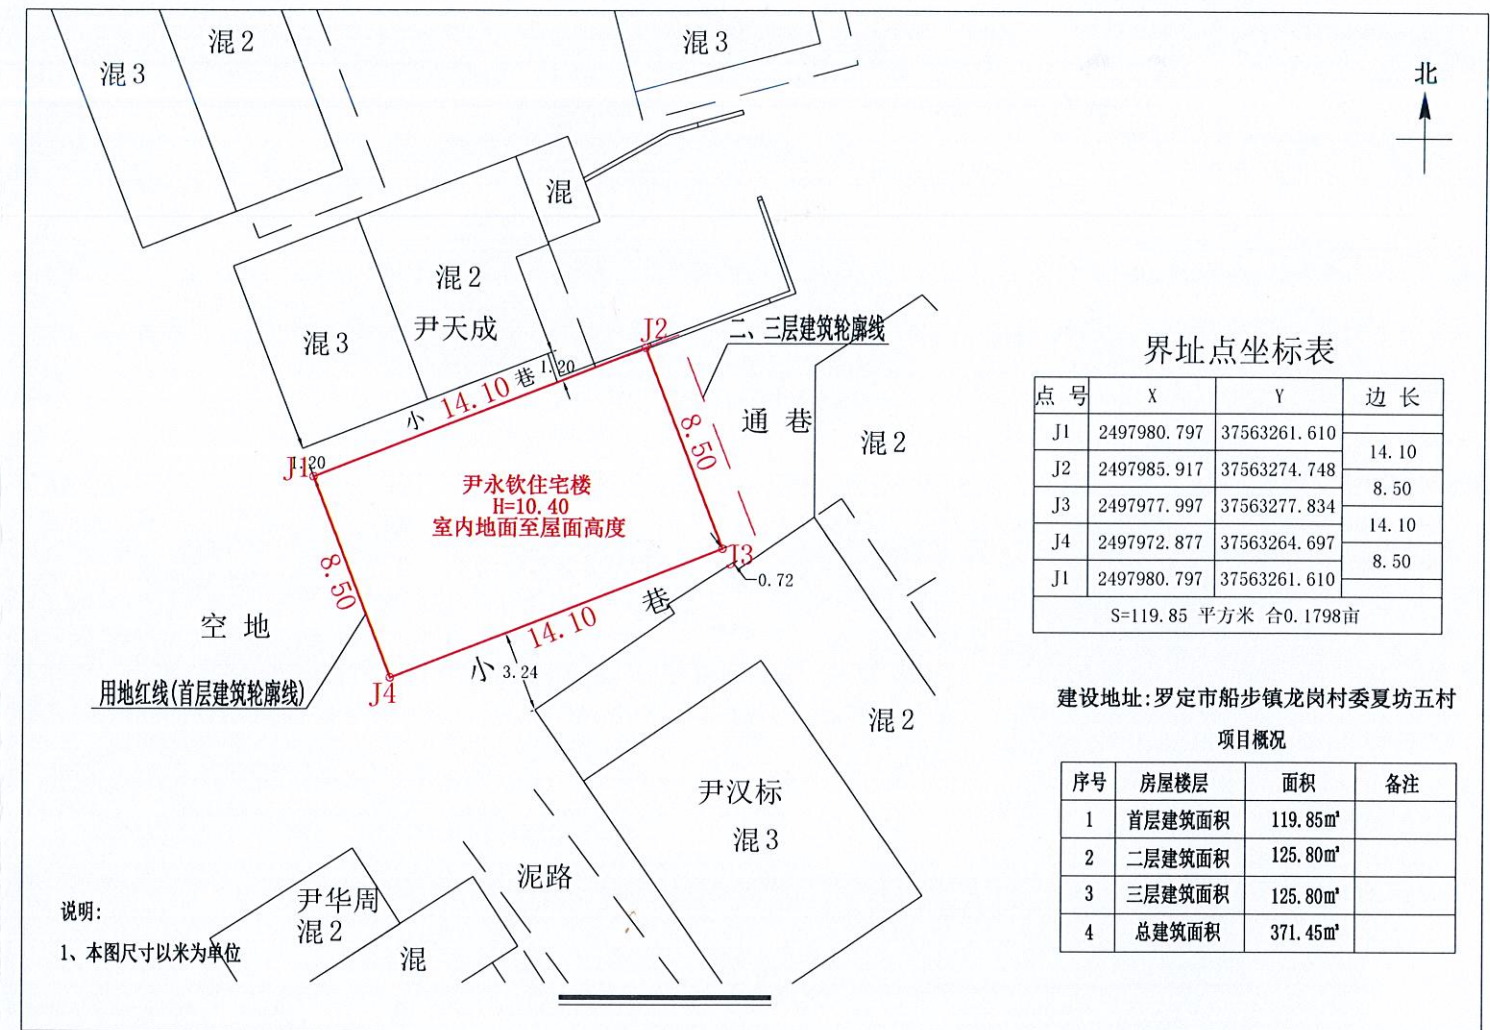

首层平面图 1:300

注: 1、首层建筑面积: 119.85m²
首层建筑高度: 4.00m

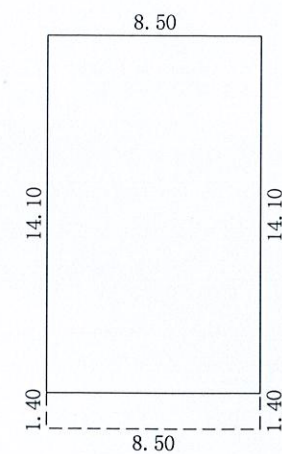

二至三层平面图 1:300

注: 1、二至三层总建筑面积: 251.60m²
每层建筑面积: 125.80m²
二层建筑高度: 3.20m
三层建筑高度: 3.20m