

罗定市船步镇仓地村委罗坎八队欧荣通
住宅楼报建图批前公示

建设单位(个人): 欧荣通
审批单位: 罗定市船步镇人民政府
建设用地位置: 罗定市船步镇仓地村委罗坎八队
规划公示时间期限: 2025年 9月26日至2025年10月16日。
项目概况: 该项目位于罗定市船步镇仓地村委罗坎八队; 该项目总用地面积120.22平方米;
建筑占地面积120.22平方米; 建筑投影面积120.22平方米; 总建筑面积360.66平方米;
建筑高度10.40米(室内地面至屋面高度); 建筑层数地上3层。
建筑色彩采用米黄颜色; 建筑墙面采用外墙贴砖; 建筑屋顶采用平飘; 窗户采用铝合金窗。

详见总图及各单体图(附件)

现对该项目进行批前公示:

1、公示意见反馈方式:

- (1)信函: 请邮寄至罗定市船步镇人民政府 邮政编码: 527225
(2)电话及电子邮件: 联系电话: 0766-3620163 联系人: 船步镇规划建设办公室

2、有效反馈意见时间: 公示期间

3、公示内容见罗定市船步镇人民政府

(网址: <http://srmyy.luoding.gov.cn/cbz>)和项目现场

邮箱: cbgtzf@126.com


4、有效反馈意见方式: 书面或电话, 并请留下真实姓名、电话、联系方式



界址点坐标表			
点号	X	Y	边长
J1	2499534.825	37561959.789	8.50
J2	2499531.618	37561967.661	3.80
J3	2499528.099	37561966.227	1.80
J4	2499527.420	37561967.894	5.40
J5	2499522.419	37561965.857	1.80
J6	2499523.098	37561964.190	3.80
J7	2499519.579	37561962.756	8.50
J8	2499522.786	37561954.884	13.00
J1	2499534.825	37561959.789	
S=120.22 平方米 合0.1803亩			


建设地址: 罗定市船步镇仓地村委罗坎八队

项目概况			
序号	房屋楼层	面积	备注
1	首层建筑面积	120.22m²	
2	二层建筑面积	120.22m²	
3	三层建筑面积	120.22m²	
4			
5	总建筑面积	360.66m²	

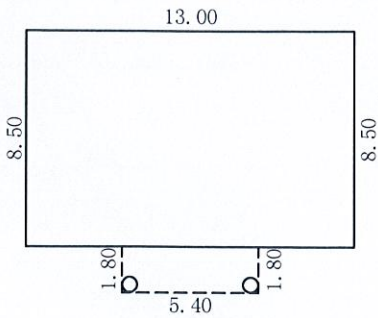

首层平面图 1:300

注: 1、首层建筑面积: 120.22m²
首层建筑高度: 4.00m

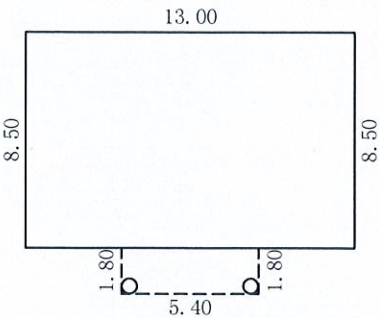

二至三层平面图 1:300

注: 1、二至三层总建筑面积: 240.44m²
每层建筑面积: 120.22m²
每层建筑高度: 3.20m

罗定市船步镇仓地村委罗坎二经济合作社欧耀光
住宅楼报建图批前公示

建设单位(个人): 欧耀光
审批单位: 罗定市船步镇人民政府
建设用地位置: 罗定市船步镇仓地村委罗坎二经济合作社
规划公示时间期限: 2025年9月16日至2025年10月16日(十日)
项目概况: 该项目位于罗定市船步镇仓地村委罗坎二经济合作社, 该项目总用地面积114.00平方米;
建筑占地面积114.00平方米; 建筑投影面积117.00平方米, 总建筑面积348.00平方米;
建筑高度10.40米(室外地面至屋面高度); 建筑层数地上三层。
建筑色彩采用米黄颜色, 建筑墙面采用外墙贴砖, 建筑屋顶采用小坡檐, 窗户采用铝合金窗。

详见总图及各单体图(附件)

现对该项目进行批前公示:



1、公示意见反馈方式:

- (1) 信函: 请邮寄至罗定市船步镇人民政府 邮政编码: 527225
(2) 电话及电子邮件: 联系电话: 0766-3620163 联系人: 船步镇规划建设办公室
2、有效反馈意见时间: 公示期间
3、公示内容见罗定市船步镇人民政府

(网址: <http://srmyy.luoding.gov.cn/cbz>)和项目现场


邮箱: cbgtzf@126.com

4、有效反馈意见方式: 书面或电话, 并请留下真实姓名、电话、联系方式

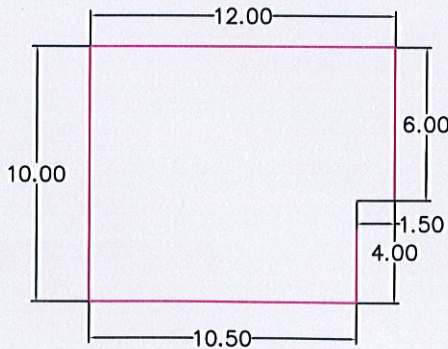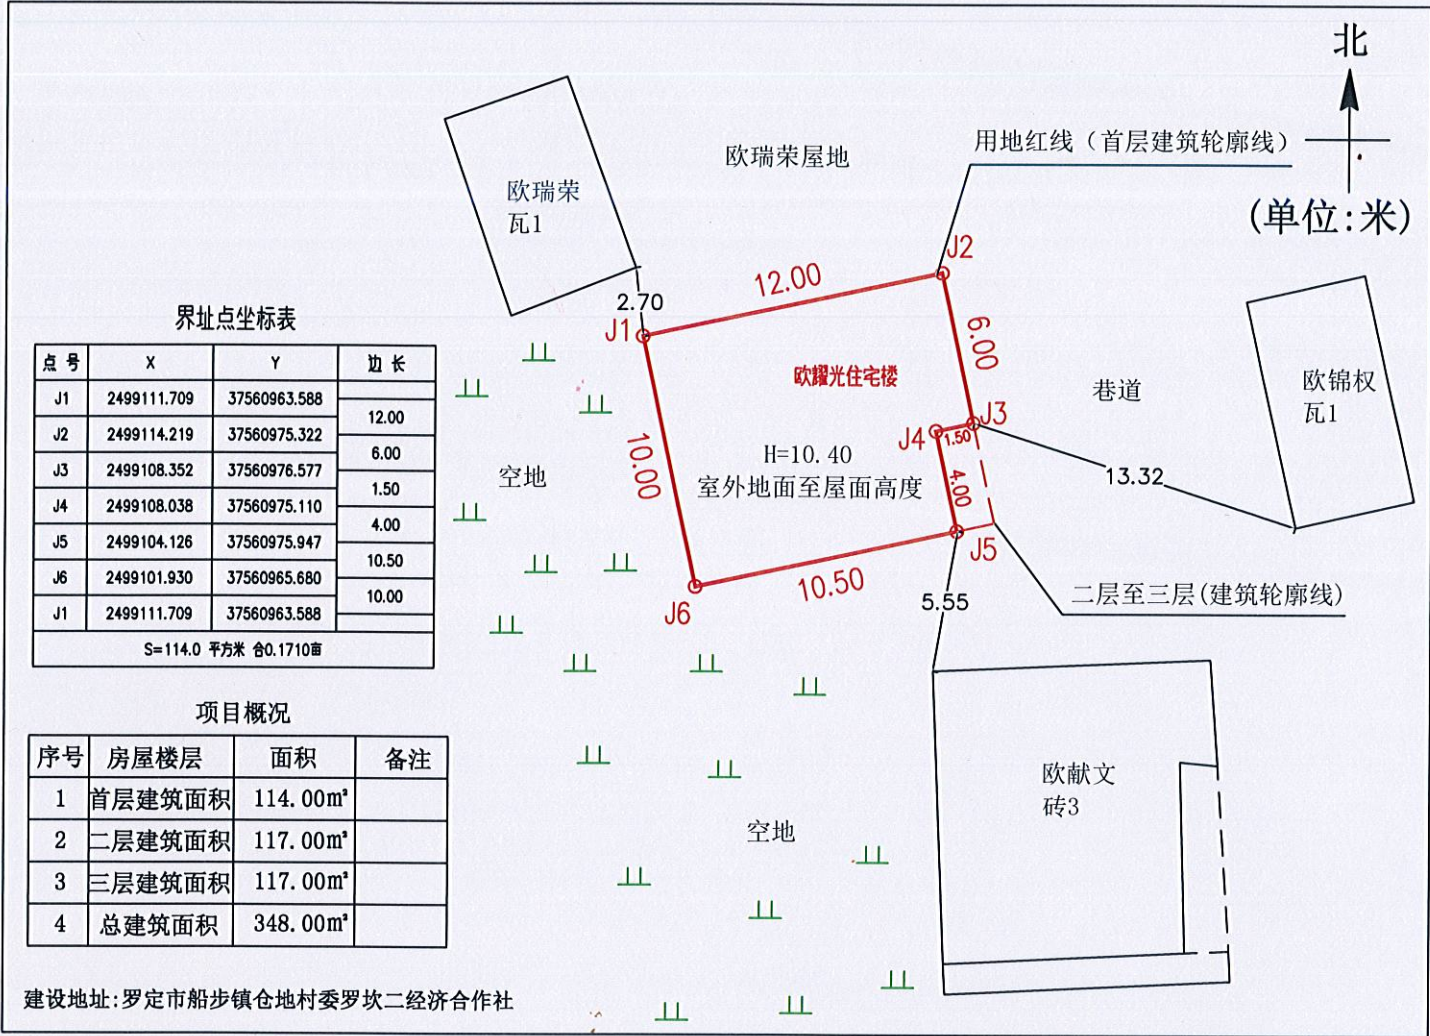

首层平面图 1:200

注: 1、首层建筑面积: 114.00m²
2、首层建筑高度: 4.00m
3、总建筑面积: 348.00m²

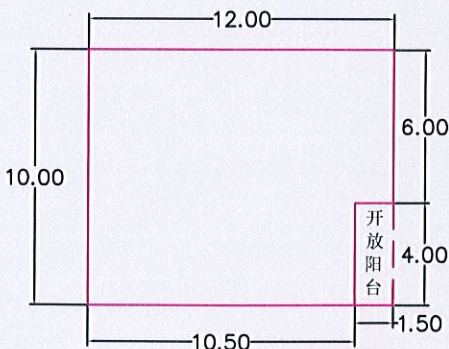

二至三层平面图 1:200



注: 1、二至三层建筑面积: 234.00m²
2、每层建筑面积: 117.00m²
3、每层建筑高度: 3.20m

罗定市船步镇龙岗村委龙岗三村蓝剑锋
住宅楼报建图批前公示

建设单位(个人): 蓝剑锋
审批单位: 罗定市船步镇人民政府
建设用地位置: 罗定市船步镇龙岗村委龙岗三村
规划公示时间期限: 2025年9月26日至2025年10月16日。
项目概况: 该项目位于罗定市船步镇龙岗村委龙岗三村; 该项目总用地面积103.75平方米;
建筑占地面积103.75平方米; 建筑投影面积122.50平方米; 总建筑面积443.14平方米;
建筑高度13.60米(室内地面至屋面高度); 建筑层数地上4层。
建筑色彩采用米灰颜色; 建筑墙面采用外墙贴砖; 建筑屋顶采用平飘; 窗户采用铝合金窗。


详见总图及各单体图(附件)
现对该项目进行批前公示:

- 1、公示意见反馈方式:
- (1)信函: 请邮寄至罗定市船步镇人民政府 邮政编码: 527225
- (2)电话及电子邮件: 联系电话: 0766-3620163 联系人: 船步镇规划建设办公室
- 2、有效反馈意见时间: 公示期间
- 3、公示内容见罗定市船步镇人民政府
- (网址: <http://srmyy.luoding.gov.cn/cbz>)和项目现场
- 邮箱: cbgtzf@126.com
- 4、有效反馈意见方式: 书面或电话, 并请留下真实姓名、电话、联系方式

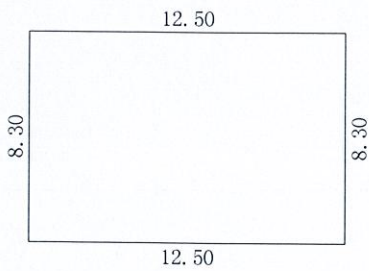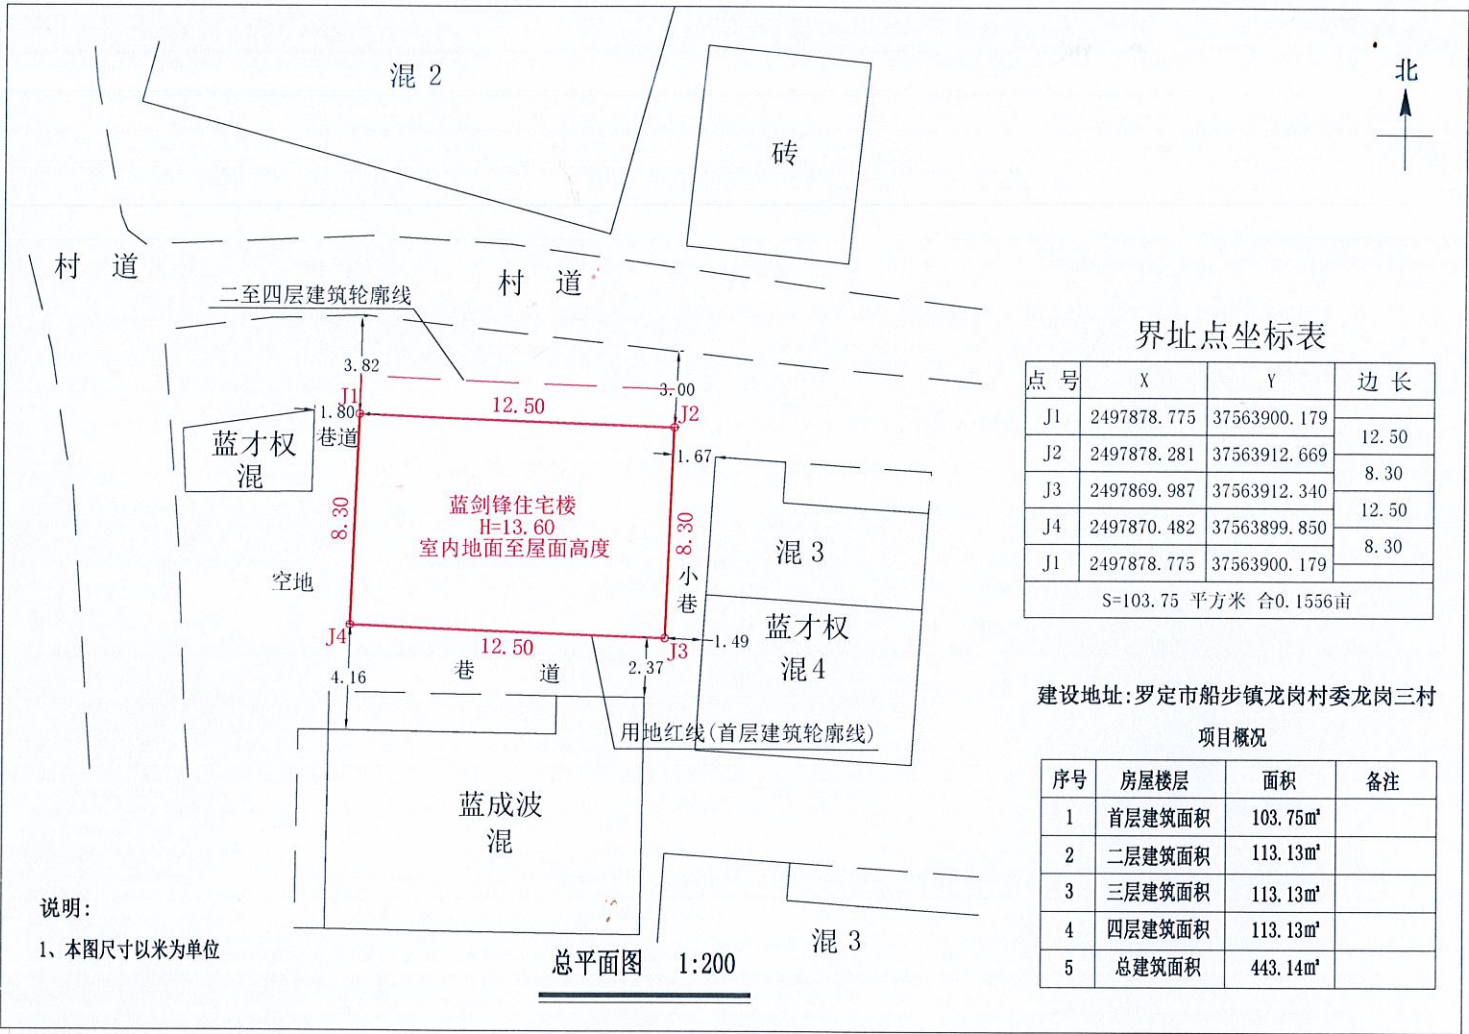

首层平面图 1:300

注: 1、首层建筑面积: 103.75m²
首层建筑高度: 4.00m

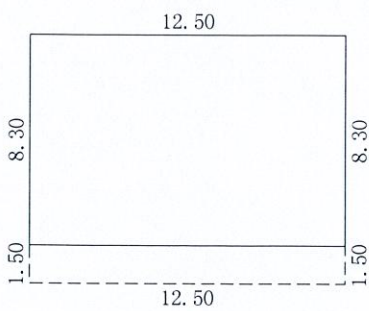

二至四层平面图 1:300



注: 1、二至四层总建筑面积: 339.39m²
每层建筑面积: 113.13m²
每层建筑高度: 3.20m

罗定市船步镇龙岗村委龙岗二村尹伟红
住宅楼报建图批前公示

建设单位(个人):尹伟红
审批单位:罗定市船步镇人民政府
建设用地位置:罗定市船步镇龙岗村委龙岗二村
规划公示时间期限:2025年9月26日至2025年10月16日。
项目概况:该项目位于罗定市船步镇龙岗村委龙岗二村;该项目总用地面积104.20平方米;
建筑占地面积104.20平方米;建筑投影面积112.00平方米;总建筑面积536.60平方米;
建筑高度16.80米(室内地面至屋面高度);建筑层数地上5层。
建筑色彩采用米灰颜色;建筑墙面采用外墙贴砖;建筑屋顶采用平飘;窗户采用铝合金窗。


详见总图及各单体图(附件)
现对该项目进行批前公示:

- 1、公示意见反馈方式:
- (1)信函:请邮寄至罗定市船步镇人民政府 邮政编码:527225
- (2)电话及电子邮件:联系电话:0766-3620163 联系人:船步镇规划建设办公室
- 2、有效反馈意见时间:公示期间
- 3、公示内容见罗定市船步镇人民政府
(网址:<http://srmyy.luoding.gov.cn/cbz>)和项目现场
邮箱:cbgtzf@126.com
- 4、有效反馈意见方式:书面或电话,并请留下真实姓名、电话、联系方式

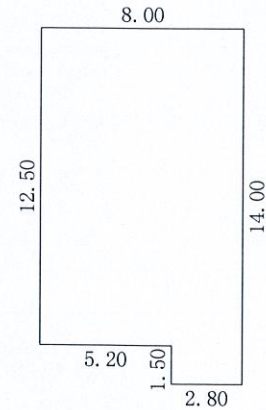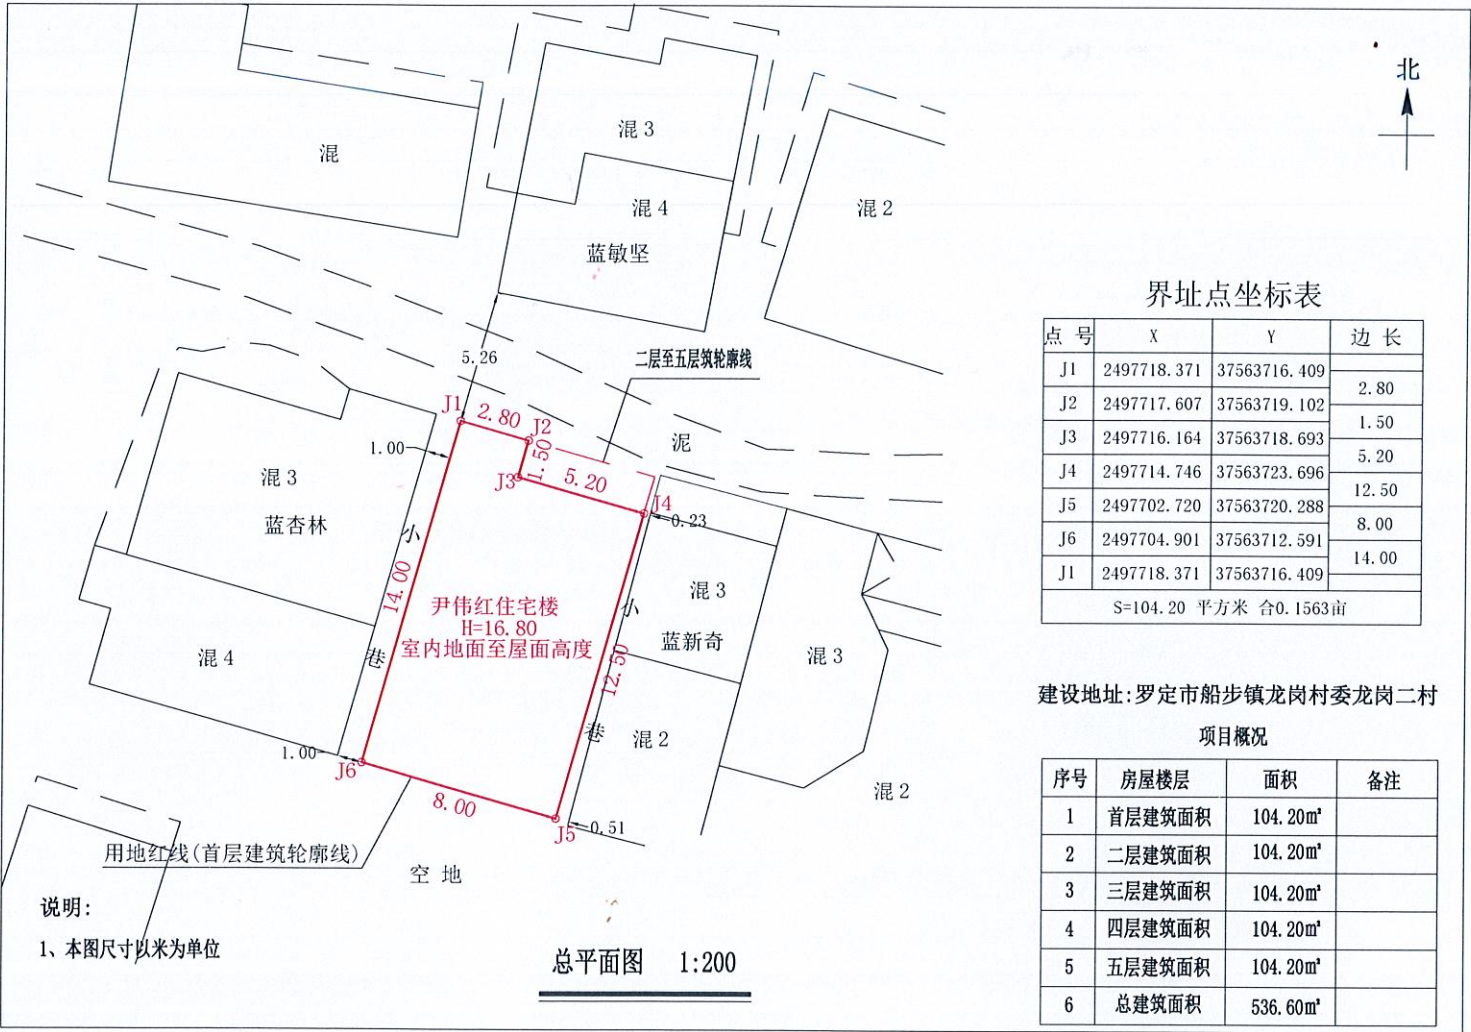

首层平面图 1:300

注:1、首层建筑面积:104.20m²
首层建筑高度:4.00m

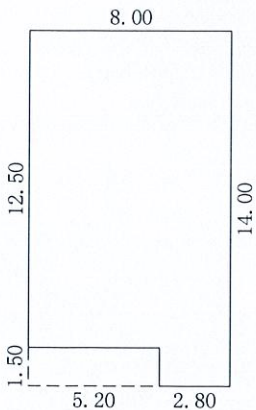

二至五层平面图 1:300

注:1、二至五层总建筑面积:432.40m²
每层建筑面积:108.10m²
二层建筑高度:3.20m
三层建筑高度:3.20m
四层建筑高度:3.20m
五层建筑高度:3.20m

罗定市船步镇船北村委鲤鱼岭贾伙清
住宅楼报建图批前公示

建设单位（个人）：贾伙清

审批单位：罗定市船步镇人民政府

建设用地位置：罗定市船步镇船北村委鲤鱼岭

规划公示时间期限：2025年9月26日至2025年10月16日。

项目概况：该项目位于罗定市船步镇船北村委鲤鱼岭；该项目总用地面积132.00平方米；

建筑占地面积132.00平方米；建筑投影面积145.20平方米；总建筑面积409.20平方米；

建筑高度10.40米（室内地面至屋面高度）；建筑层数地上3层。

建筑色彩采用米灰颜色；建筑墙面采用外墙贴砖；建筑屋顶采用平飘；窗户采用铝合金窗。

详见总图及各单体图（附件）

现对该项目进行批前公示：

1、公示意见反馈方式：

(1)信函：请邮寄至罗定市船步镇人民政府 邮政编码：527225

(2)电话及电子邮件：联系电话：0766-3620163 联系人：船步镇规划建设办公室



2、有效反馈意见时间：公示期间

3、公示内容见罗定市船步镇人民政府


(网址：<http://srmyy.luoding.gov.cn/cbz>)和项目现场

邮箱：cbgtzf@126.com

4、有效反馈意见方式：书面或电话，并请留下真实姓名、电话、联系方式

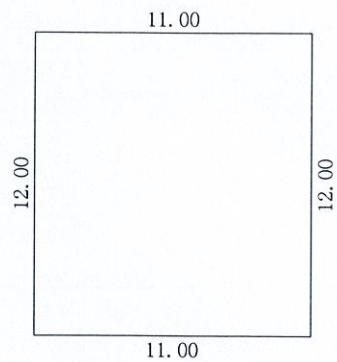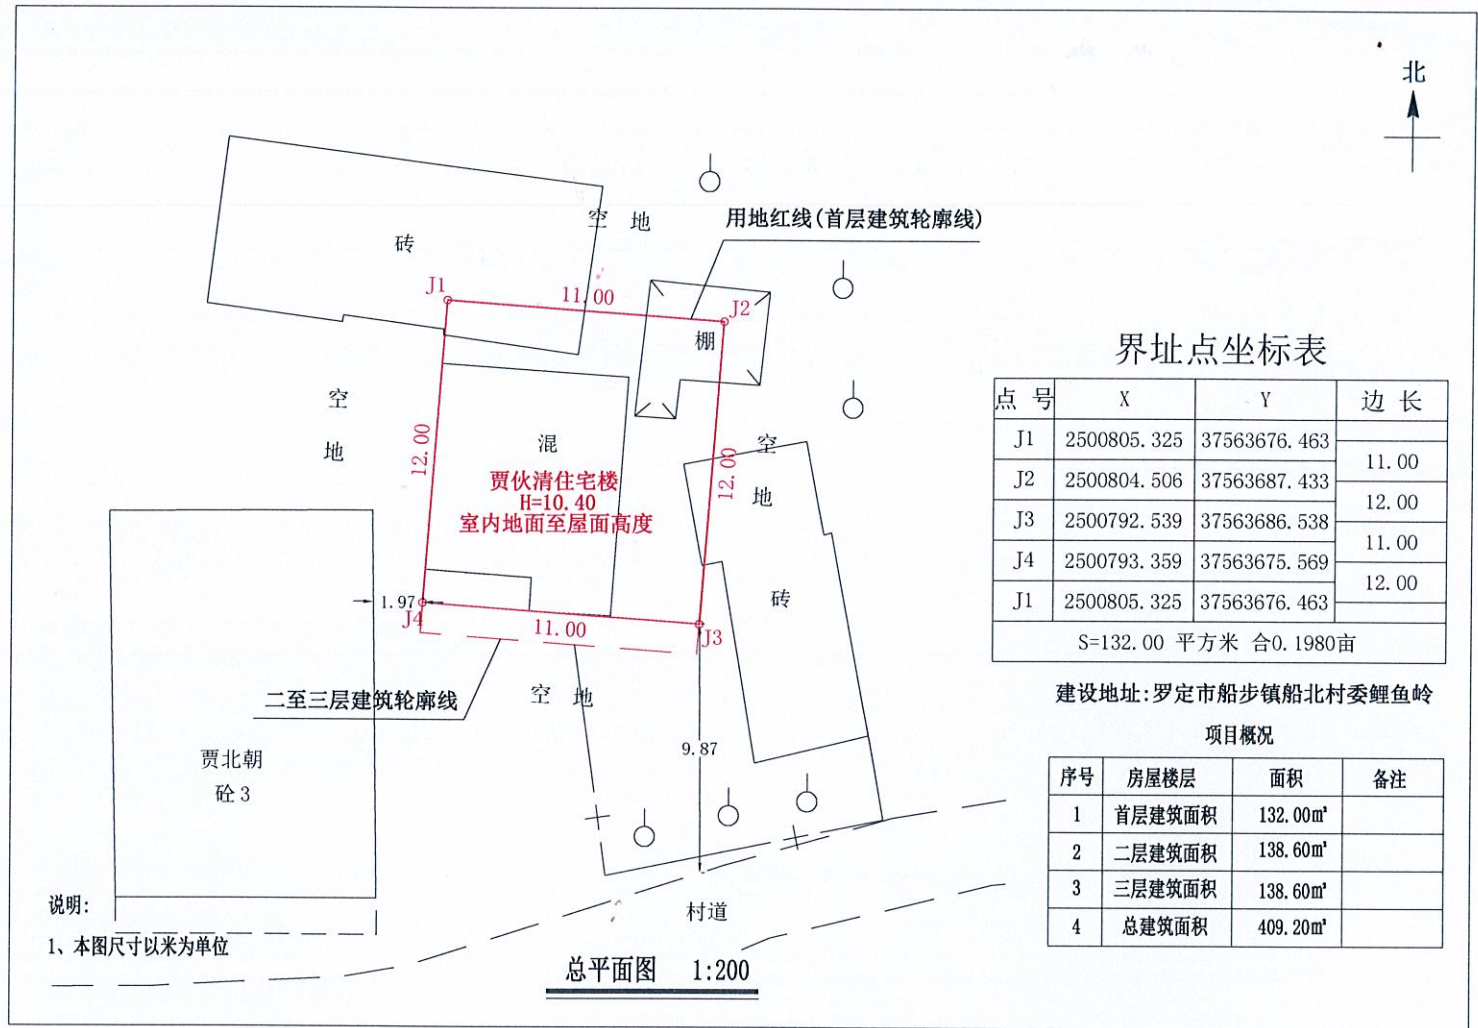

注：1、首层建筑面积：132.00m²
首层建筑高度：4.00m

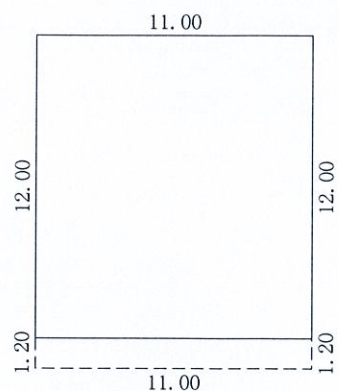

注：1、二至三层总建筑面积：277.20m²
每层建筑面积：138.60m²
二层建筑高度：3.20m
三层建筑高度：3.20m

罗定市船步镇迴龙村委振塘村覃群芳
住宅楼报建图批前公示

建设单位（个人）：覃群芳
审批单位：罗定市船步镇人民政府
建设用地位置：罗定市船步镇迴龙村委振塘村
规划公示时间期限：2025年9月26日至2025年10月16日
项目概况：该项目位于罗定市船步镇迴龙村委振塘村；该项目总用地面积127.60平方米；
建筑占地面积127.60平方米；建筑投影面积145.00平方米；总建筑面积707.60平方米；
建筑高度16.80米（室内地面至屋面高度）；建筑层数地上5层。
建筑色彩采用米黄颜色；建筑墙面采用外墙贴砖；建筑屋顶采用小坡檐；窗户采用铝合金窗。

详见总图及各单体图（附件）

现对该项目进行批前公示：

1、公示意见反馈方式：

- (1)信函：请邮寄至罗定市船步镇人民政府 邮政编码：527200
(2)电话及电子邮件：联系电话：0766-3620163 联系人：船步镇规划建设办公室

2、有效反馈意见时间：公示期间

3、公示内容见罗定市船步镇人民政府

(网址：<http://www.luoding.gov.cn/yfldcb/gkmlpt/index>)和项目现场

邮箱：cbgtzf@126.com

4、有效反馈意见方式：书面或电话，并请留下真实姓名、电话、联系方式




罗定市船步镇人民政府

2025年9月26日




界址点坐标表			
点号	X	Y	边长
J1	2501047.567	37566819.237	11.60
J2	2501043.247	37566830.002	
J3	2501033.039	37566825.906	11.00
J4	2501037.358	37566815.140	11.60
J1	2501047.567	37566819.237	11.00
S=127.60 平方米 合0.1914亩			

序号	房屋楼层	面积	备注
1	首层建筑面积	127.60m²	
2	二层建筑面积	145.00m²	
3	三层建筑面积	145.00m²	
4	四层建筑面积	145.00m²	
5	五层建筑面积	145.00m²	
6	总建筑面积	707.60m²	

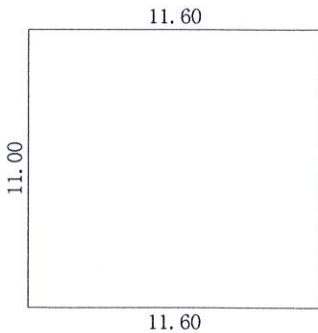

首层平面图 1:300

注：1、首层建筑面积：127.60m²
首层建筑高度：4.00m

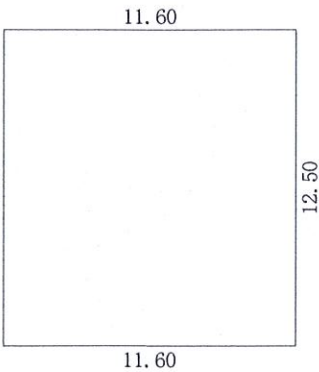

二至五层平面图 1:300

注：1、二至五层建筑面积：580.00m²
每层建筑面积：145.00m²
二层建筑高度：3.20m
三层建筑高度：3.20m
四层建筑高度：3.20m
五层建筑高度：3.20m

罗定市船步镇炉涌村委周松二村刘妙泉
住宅楼报建图批前公示

建设单位（个人）：刘妙泉
审批单位：罗定市船步镇人民政府
建设用地位置：罗定市船步镇炉涌村委周松二村
规划公示时间期限：2025年9月26日至2025年10月16日。
项目概况：该项目位于罗定市船步镇炉涌村委周松二村；该项目总用地面积88.00平方米；
建筑占地面积88.00平方米；建筑投影面积100.00平方米；总建筑面积276.00平方米；
建筑高度10.40米（室内地面至屋面高度）；建筑层数地上3层。
建筑色彩采用米黄颜色；建筑墙面采用外墙贴砖；建筑屋顶采用平飘；窗户采用铝合金窗。

详见总图及各单体图（附件）

现对该项目进行批前公示：

1、公示意见反馈方式：

(1) 信函：请邮寄至罗定市船步镇人民政府 邮政编码：527200
(2) 电话及电子邮件：联系电话：0766-3627019 联系人：船步镇农业农村办公室


2、有效反馈意见时间：公示期间

3、公示内容见罗定市船步镇人民政府

(网址：<http://srmyy.luoding.gov.cn/cbz>)和项目现场


邮箱：cbp3627830@163.com

4、有效反馈意见方式：书面或电话，并请留下真实姓名、电话、联系方式

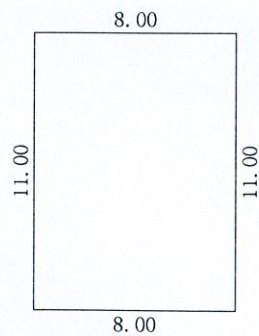

首层平面图 1:300

注：1、首层建筑面积：88.00m²
首层建筑高度：4.00m

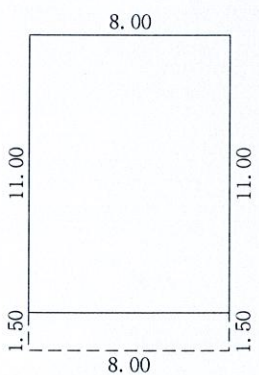

二至三层平面图 1:300

注：1、二至三层总建筑面积：188.00m²
每层建筑面积：94.00m²
每层建筑高度：3.20m

罗定市船步镇船北村委岗禾地村林永坚
住宅楼报建图批前公示

建设单位（个人）：林永坚
审批单位：罗定市船步镇人民政府
建设用地位置：罗定市船步镇船北村委岗禾地村
规划公示时间期限：2025年9月26日至2025年10月16日。
项目概况：该项目位于罗定市船步镇船北村委岗禾地村；该项目总用地面积109.95平方米；
建筑占地面积109.95平方米；建筑投影面积121.20平方米；总建筑面积572.27平方米；
建筑高度16.80米（室内地面至屋面高度）；建筑层数地上5层。
建筑色彩采用米灰颜色；建筑墙面采用外墙贴砖；建筑屋顶采用小坡檐；窗户采用铝合金窗。

详见总图及各单体图（附件）

现对该项目进行批前公示：

1、公示意见反馈方式：

(1)信函：请邮寄至罗定市船步镇人民政府 邮政编码：527225

(2)电话及电子邮件：联系电话：0766-3620163 联系人：船步镇规划建设办公室



2、有效反馈意见时间：公示期间

3、公示内容见罗定市船步镇人民政府

(网址：<http://srmyy.luoding.gov.cn/cbz>)和项目现场


邮箱：cbgtzf@126.com

4、有效反馈意见方式：书面或电话，并请留下真实姓名、电话、联系方式

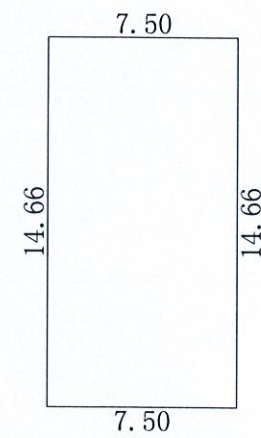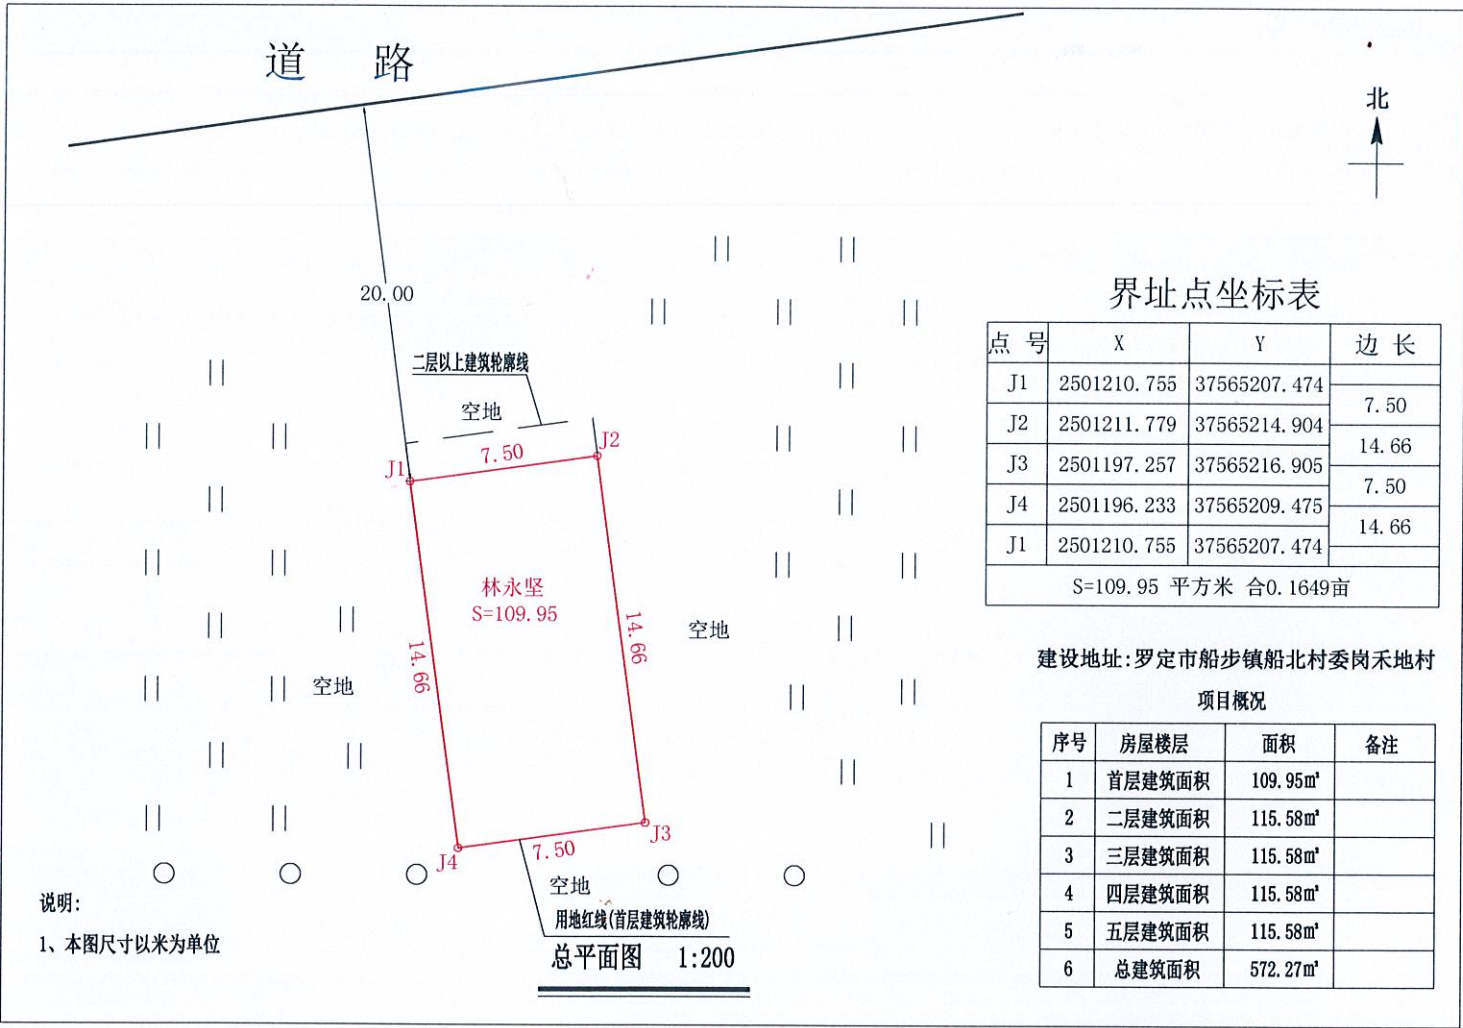

首層平面圖 1:300

注：1、首層建築面積：109.95m²
首層建築高度：4.00m

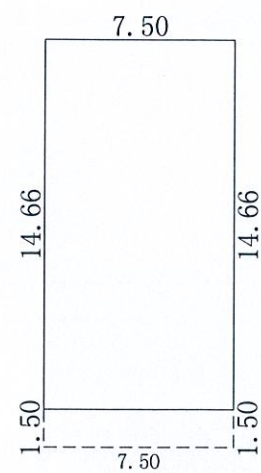




二至五層平面圖 1:300

注：1、二至五層建築面積：462.32m²
每層建築面積：115.58m²
二層建築高度：3.20m
三層建築高度：3.20m
四層建築高度：3.20m
五層建築高度：3.20m

罗定市船步镇龙岗村委龙岗三村经济合作社邓葵芳
住宅楼报建图批前公示

建设单位（个人）：邓葵芳
审批单位：罗定市船步镇人民政府
建设用地位置：船步镇龙岗村委龙岗三村经济合作社
规划公示时间期限：2025年9月26日至2025年10月16日（十日）
项目概况：该项目位于船步镇龙岗村委龙岗三村经济合作社；该项目总用地面积79.50平方米；
建筑占地面积79.50平方米；建筑投影面积91.80方米；总建筑面积255.60平方米；
建筑高度10.40米（室内地面至屋面高度）；建筑层数地上3层。
建筑外墙贴砖，主体采用米白色，屋顶采用小坡檐，窗户为铝合金窗。

详见总图及各单体图（附件）
现对该项目进行批前公示：
1、公示意见反馈方式：
(1)信函：请邮寄至船步镇人民政府 邮政编码：527225
(2)电话及电子邮件：联系电话：0766-3620163 联系人：船步镇规划建设办公室
2、有效反馈意见时间：公示期间
3、公示内容见罗定市船步镇人民政府
(网址：<http://srmyy.luoding.gov.cn/cbz>)和项目现场
邮箱：cbgtzf@126.com
4、有效反馈意见方式：书面或电话，并请留下真实姓名、电话、联系方式

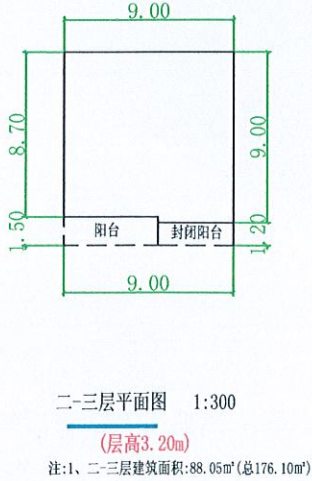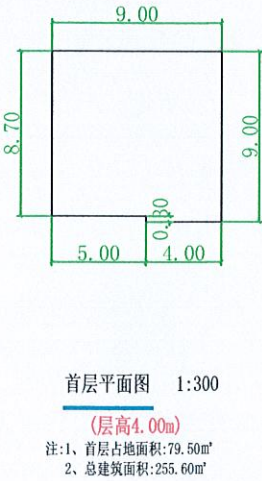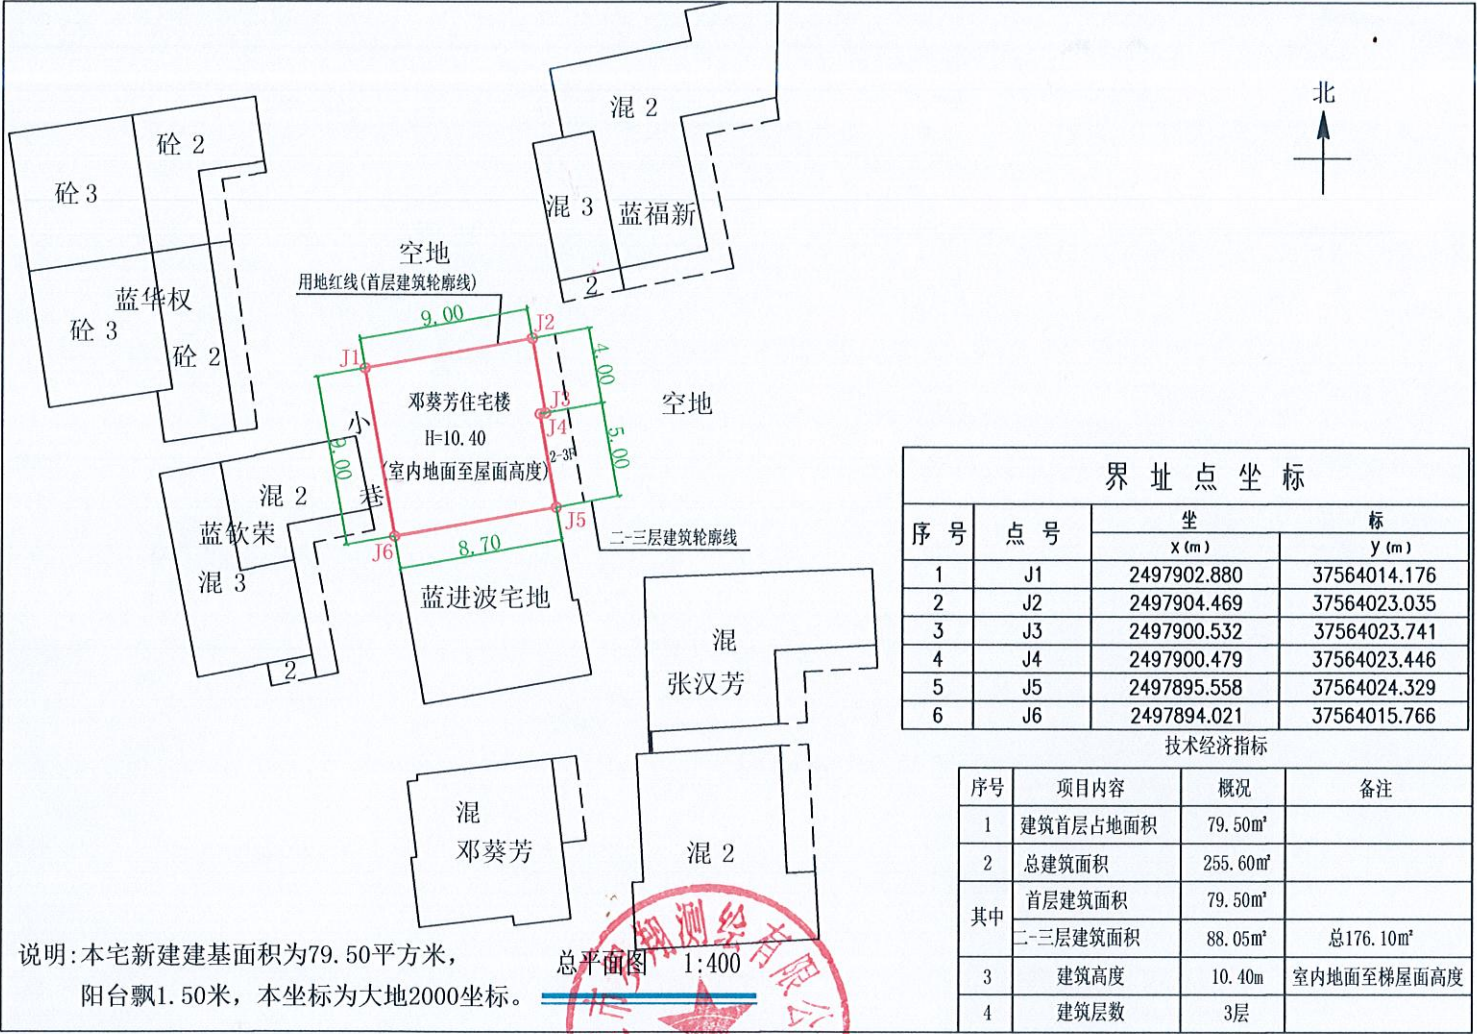

罗定市船步镇仓地村委下寨刘掌雄
住宅楼报建图批前公示

建设单位（个人）：刘掌雄
审批单位：罗定市船步镇人民政府
建设用地位置：罗定市船步镇仓地村委下寨
规划公示时间期限：2025年9月26日至2025年10月16日。
项目概况：该项目位于罗定市船步镇仓地村委下寨；该项目总用地面积89.60平方米；
建筑占地面积89.60平方米；建筑投影面积99.20平方米；总建筑面积467.20平方米；
建筑高度16.80米（室内地面至屋面高度）；建筑层数地上5层。
建筑色彩采用米黄颜色；建筑墙面采用外墙贴砖；建筑屋顶采用平飘；窗户采用铝合金窗。

详见总图及各单体图（附件）

现对该项目进行批前公示：

1、公示意见反馈方式：

(1)信函：请邮寄至罗定市船步镇人民政府 邮政编码：527225

(2)电话及电子邮件：联系电话：0766-3620163 联系人：船步镇规划建设办公室



2、有效反馈意见时间：公示期间

3、公示内容见罗定市船步镇人民政府

(网址：<http://srmyy.luoding.gov.cn/cbz>)和项目现场

邮箱：cbgtzf@126.com

4、有效反馈意见方式：书面或电话，并请留下真实姓名、电话、联系方式

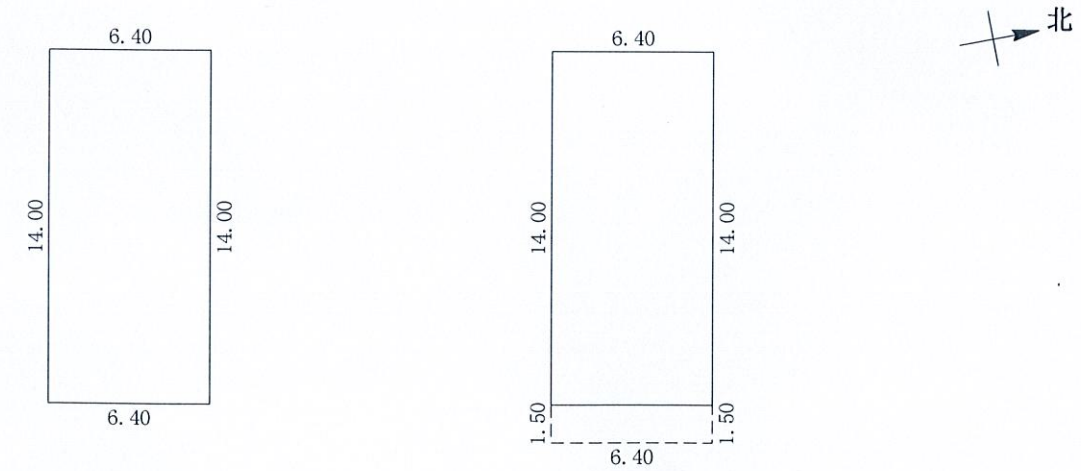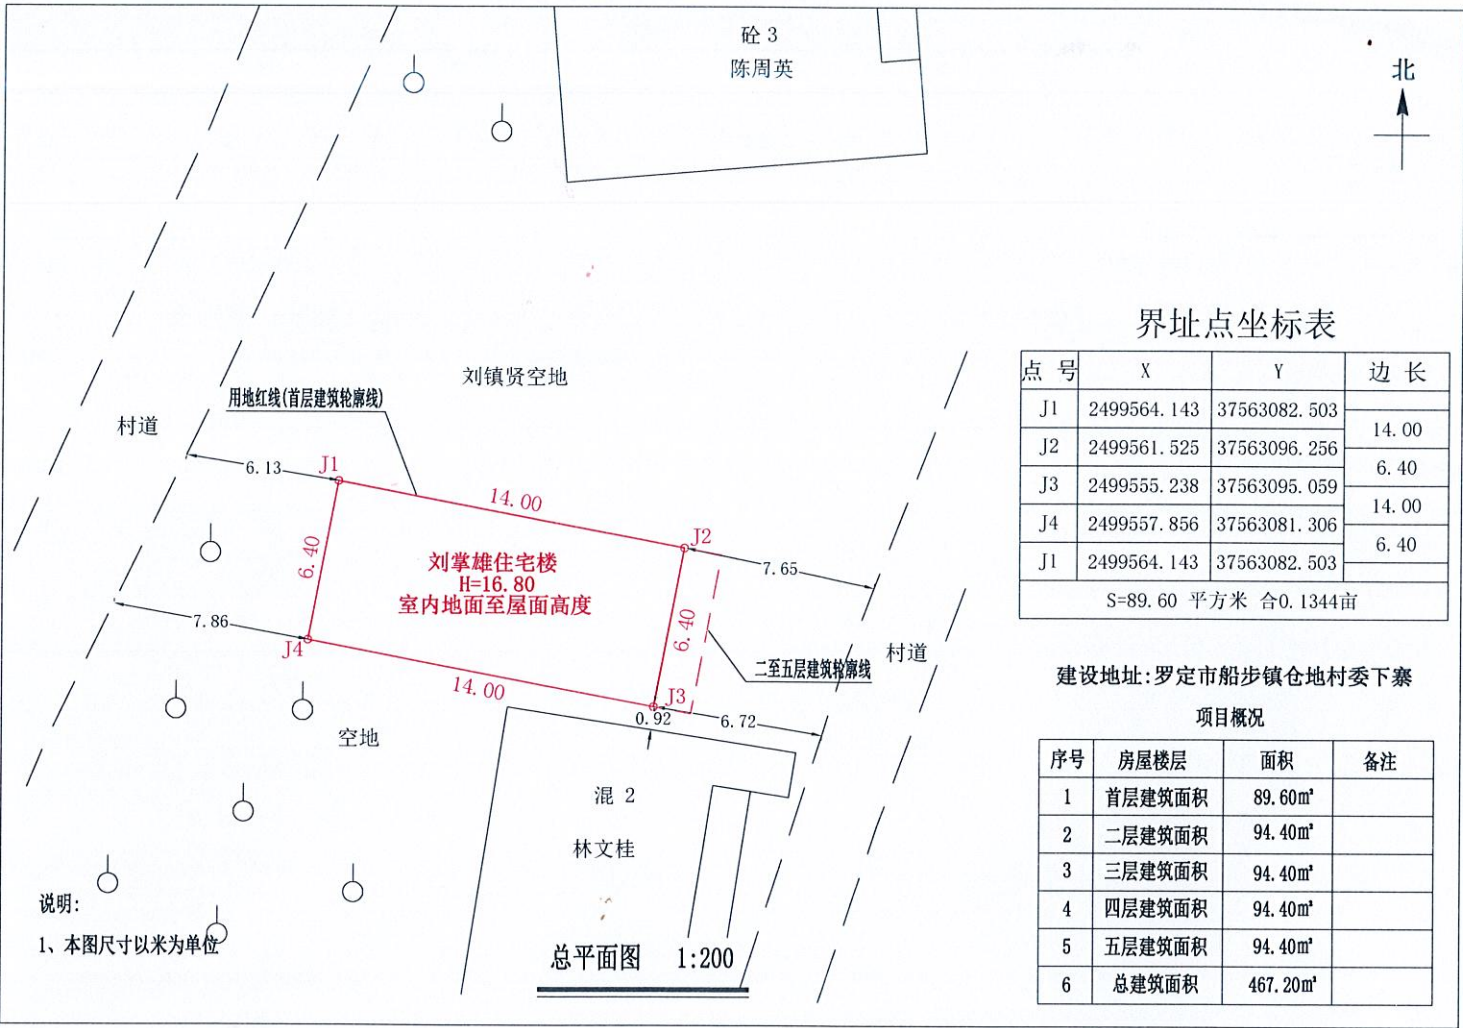

首层平面图 1:300

注：1、首层建筑面积：89.60m²
首层建筑高度：4.00m

二至五层平面图 1:300

注：1、二至五层总建筑面积：377.60m²
每层建筑面积：94.40m²
二层建筑高度：3.20m
三层建筑高度：3.20m
四层建筑高度：3.20m
五层建筑高度：3.20m

罗定市船步镇仓地村委下寨刘镇贤
住宅楼报建图批前公示

建设单位(个人): 刘镇贤
审批单位: 罗定市船步镇人民政府
建设用地位置: 罗定市船步镇仓地村委下寨
规划公示时间期限: 2025年9月26日至2025年10月16日。
项目概况: 该项目位于罗定市船步镇仓地村委下寨; 该项目总用地面积149.29平方米;
建筑占地面积149.29平方米; 建筑投影面积149.29平方米; 总建筑面积597.16平方米;
建筑高度13.60米(室内地面至屋面高度); 建筑层数地上4层。
建筑色彩采用米黄颜色; 建筑墙面采用外墙贴砖; 建筑屋顶采用平飘; 窗户采用铝合金窗。

详见总图及各单体图(附件)

现对该项目进行批前公示:

1、公示意见反馈方式:

(1)信函: 请邮寄至罗定市船步镇人民政府 邮政编码: 527225
(2)电话及电子邮件: 联系电话: 0766-3620163 联系人: 船步镇规划建设办公室



2、有效反馈意见时间: 公示期间

3、公示内容见罗定市船步镇人民政府

(网址: <http://srmyy.luoding.gov.cn/cbz>)和项目现场


邮箱: cbgtzf@126.com

4、有效反馈意见方式: 书面或电话, 并请留下真实姓名、电话、联系方式

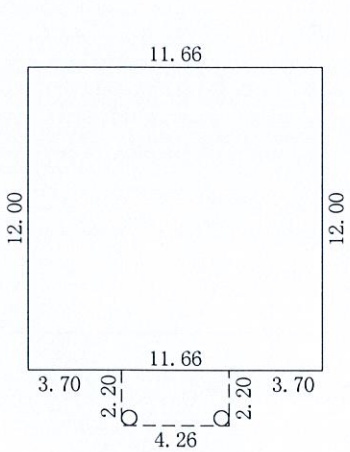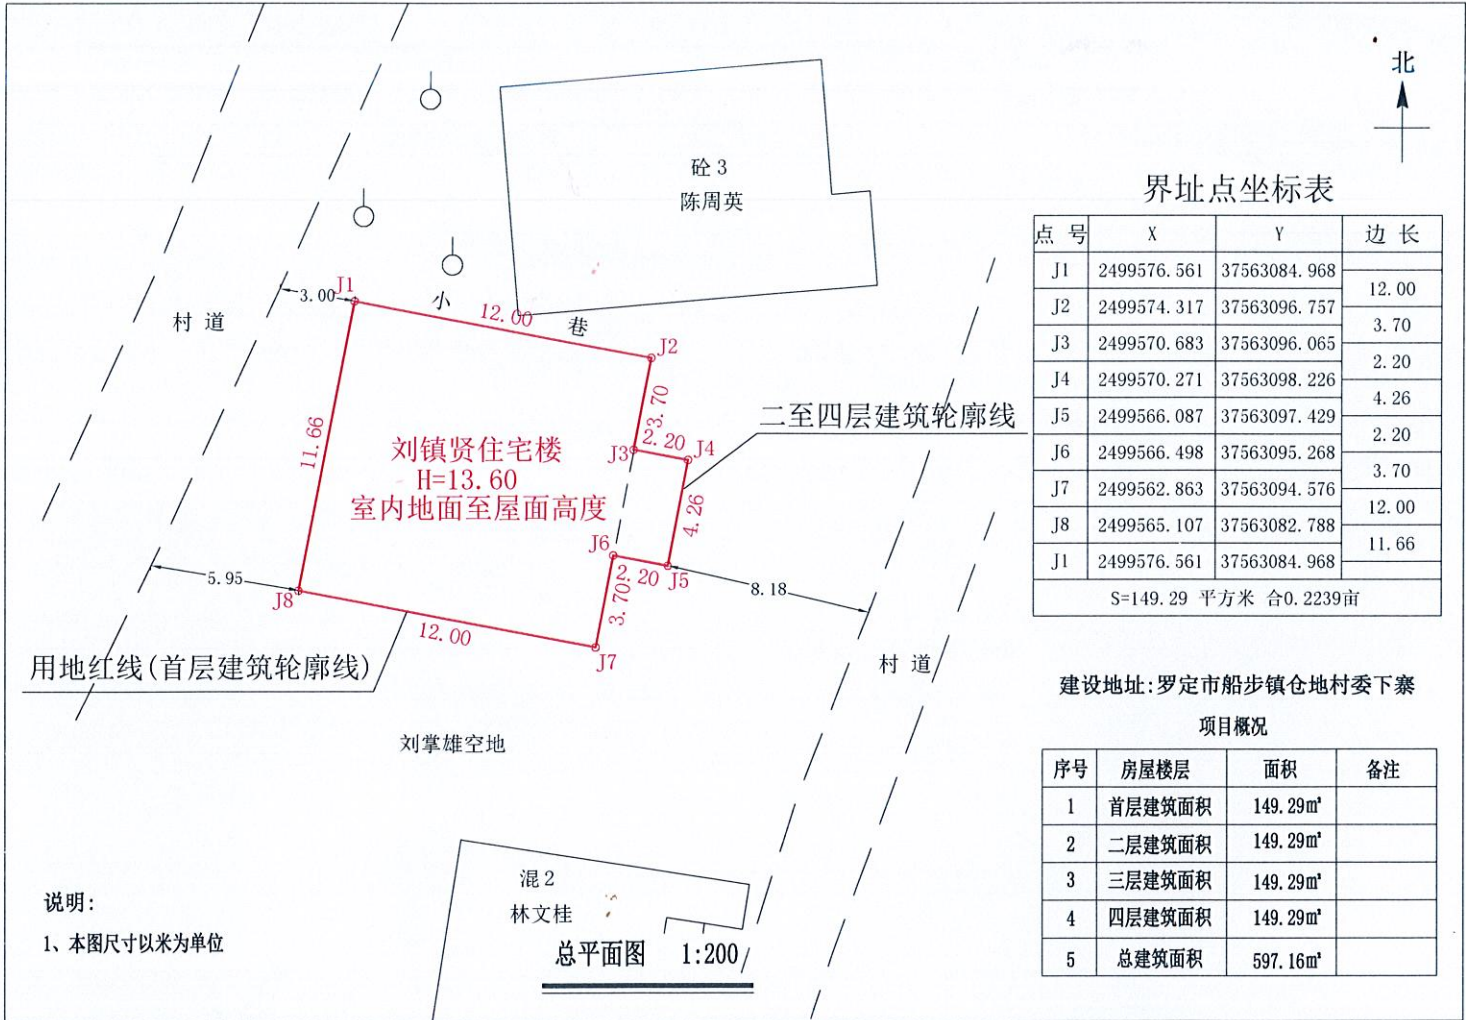

首层平面图 1:300

注: 1、首层建筑面积: 149.29m²
首层建筑高度: 4.00m

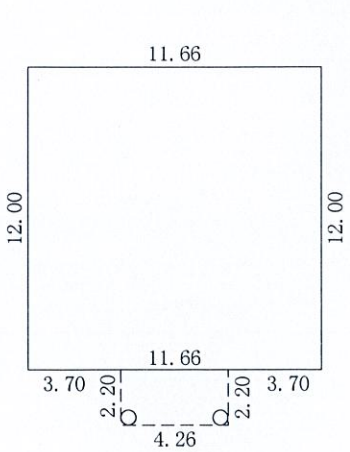

二至四层平面图 1:300

注: 1、二至四层总建筑面积: 447.87m²
每层建筑面积: 149.29m²
二层建筑高度: 3.20m
三层建筑高度: 3.20m
四层建筑高度: 3.20m

罗定市船步镇聂垌村委坑尾村钱文英
住宅楼报建图批前公示

建设单位（个人）：钱文英
审批单位：罗定市船步镇人民政府
建设用地位置：罗定市船步镇聂垌村委坑尾村
规划公示时间期限：2025年9月26日至2025年10月16日
项目概况：该项目位于罗定市船步镇聂垌村委坑尾村；该项目总用地面积94.77平方米；
建筑占地面积94.77平方米；建筑投影面积113.00平方米；总建筑面积94.77平方米；
建筑高度4.00米（室内地面至屋面高度）；建筑层数地上1层。
建筑色彩采用米白颜色；建筑墙面采用外墙贴砖；建筑屋顶采用小坡檐；窗户采用铝合金窗。

详见总图及各单体图（附件）

现对该项目进行批前公示：

1、公示意见反馈方式：

- (1)信函：请邮寄至罗定市船步镇人民政府 邮政编码：527200
(2)电话及电子邮件：联系电话：0766-3620163 联系人：船步镇规划建设办公室

2、有效反馈意见时间：公示期间

3、公示内容见罗定市船步镇人民政府

(网址：<http://www.luoding.gov.cn/yfldcb/gkmlpt/index>)和项目现场

邮箱：cbgtzf@126.com

4、有效反馈意见方式：书面或电话，并请留下真实姓名、电话、联系方式




1、本图尺寸以米为单位
建设地址：罗定市船步镇聂垌村委坑尾村

总平面图 1:200

界址点坐标表

点号	X	Y	边长
J1	2490597.994	37565227.661	12.15
J2	2490597.587	37565239.805	7.80
J3	2490589.792	37565239.543	12.15
J4	2490590.199	37565227.400	7.80
J1	2490597.994	37565227.661	
S=94.77 平方米 合0.1422亩			

序号	房屋楼层	面积	备注
1	首层建筑面积	94.77m²	
2	总建筑面积	94.77m²	

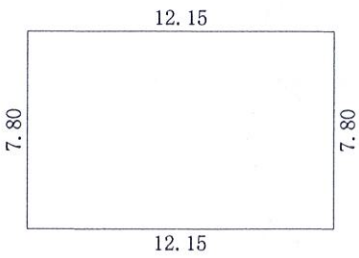

首层平面图 1:300

注：1、首层建筑面积：94.77m²
首层建筑高度：4.00m

罗定市船步镇聂垌村委坑尾村钱天英
住宅楼报建图批前公示

建设单位（个人）：钱天英
审批单位：罗定市船步镇人民政府
建设用地位置：罗定市船步镇聂垌村委坑尾村
规划公示时间期限：2025年9月26日至2025年10月16日
项目概况：该项目位于罗定市船步镇聂垌村委坑尾村；该项目总用地面积86.97平方米；
建筑占地面积86.97平方米；建筑投影面积103.70平方米；总建筑面积86.97平方米；
建筑高度4.00米（室内地面至屋面高度）；建筑层数地上1层。
建筑色彩采用米黄颜色；建筑墙面采用外墙贴砖；建筑屋顶采用小坡檐；窗户采用铝合金窗。

详见总图及各单体图（附件）

现对该项目进行批前公示：

1、公示意见反馈方式：

- (1)信函：请邮寄至罗定市船步镇人民政府 邮政编码：527200
(2)电话及电子邮件：联系电话：0766-3620163 联系人：船步镇规划建设办公室



2、有效反馈意见时间：公示期间

3、公示内容见罗定市船步镇人民政府

(网址：<http://www.luoding.gov.cn/yfldcb/gkmlpt/index>)和项目现场

邮箱：cbgtzf@126.com

4、有效反馈意见方式：书面或电话，并请留下真实姓名、电话、联系方式

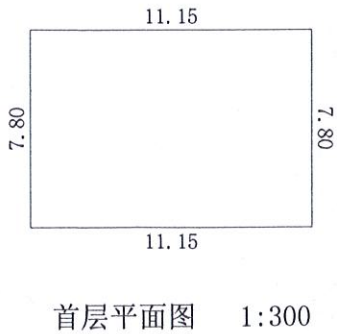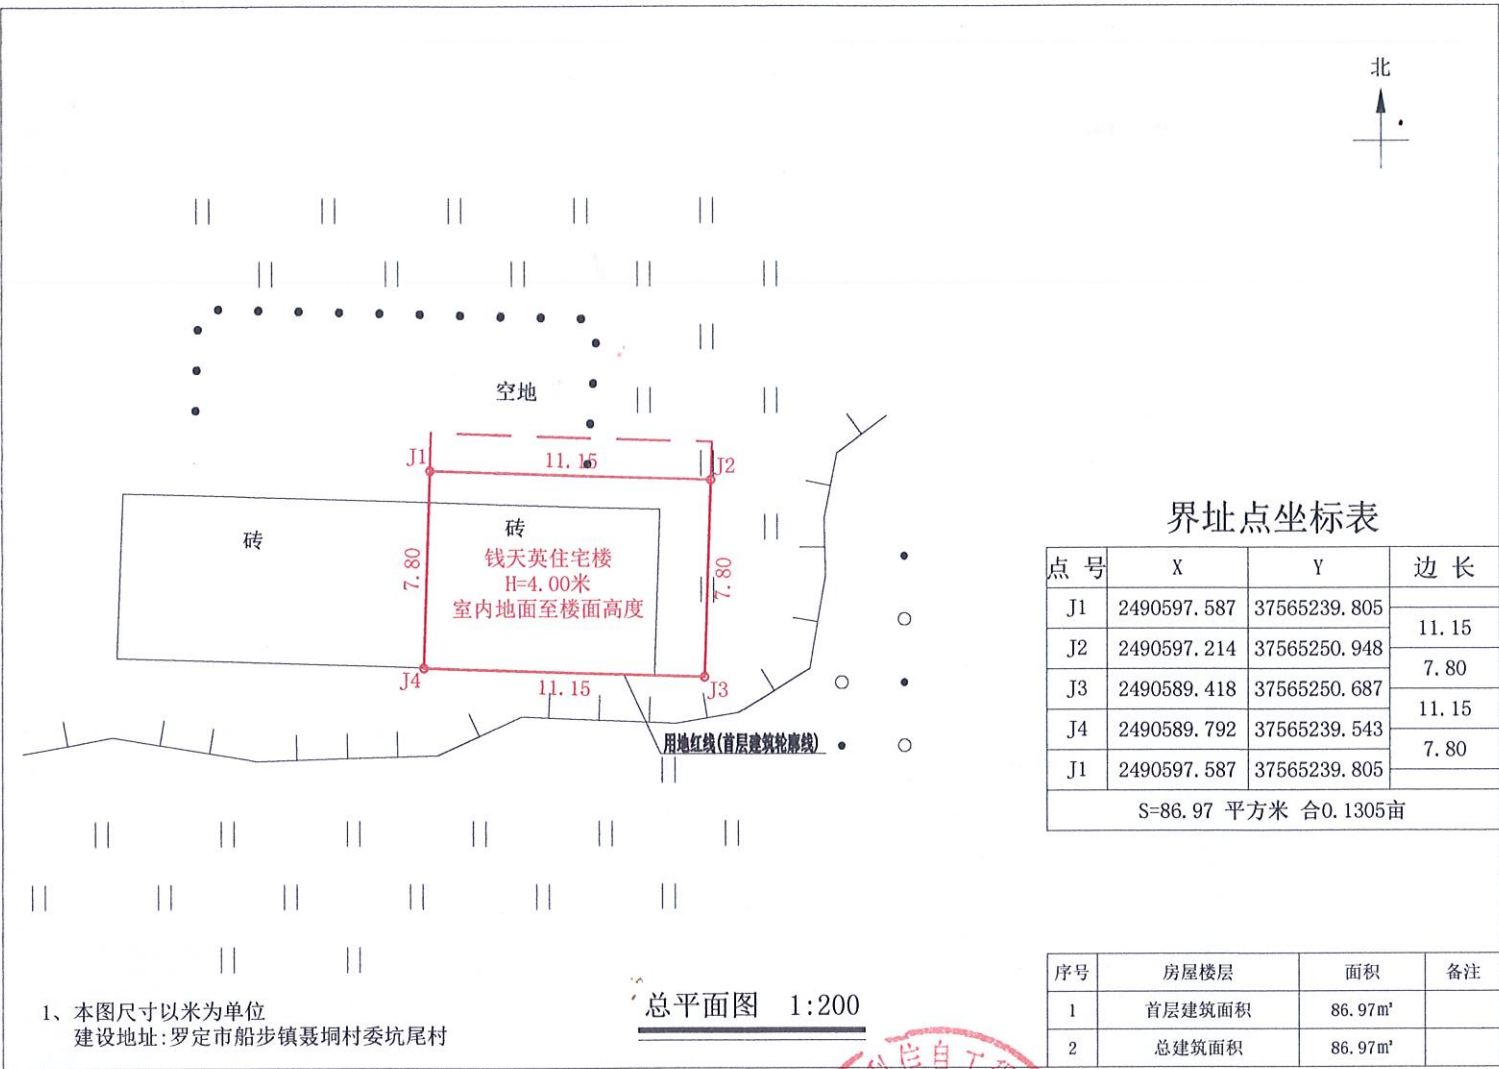

注：1、首层建筑面积：86.97m²
首层建筑高度：4.00m

罗定市船步镇仓地村委仓地村刘志光
住宅楼报建图批前公示

建设单位（个人）：刘志光
审批单位：罗定市船步镇人民政府
建设用地位置：罗定市船步镇仓地村委仓地村
规划公示时间期限：2025年9月26日至2025年10月16日。
项目概况：该项目位于罗定市船步镇仓地村委仓地村；该项目总用地面积102.00平方米；
建筑占地面积102.00平方米；建筑投影面积115.00平方米；总建筑面积548.28平方米；
建筑高度16.80米（室内地面至屋面高度）；建筑层数地上5层。
建筑色彩采用米黄颜色；建筑墙面采用外墙贴砖；建筑屋顶采用平飘；窗户采用铝合金窗。

详见总图及各单体图（附件）

现对该项目进行批前公示：

1、公示意见反馈方式：

(1)信函：请邮寄至罗定市船步镇人民政府 邮政编码：527200
(2)电话及电子邮件：联系电话：0766-3627019 联系人：船步镇农业农村办公室


2、有效反馈意见时间：公示期间

3、公示内容见罗定市船步镇人民政府

(网址：<http://srmyy.luoding.gov.cn/cbz>)和项目现场


邮箱：cbp3627830@163.com

4、有效反馈意见方式：书面或电话，并请留下真实姓名、电话、联系方式

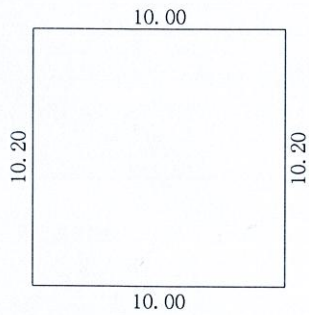

首层平面图 1:300

注：1、首层建筑面积：102.00m²
首层建筑高度：4.00m

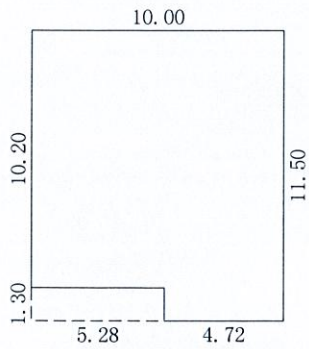

二至五层平面图 1:300

注：1、二至五层总建筑面积：446.28m²
每层建筑面积：111.57m²
每层建筑高度：3.20m