

罗定市太平镇木利村委新生第一经济合作社王金龙
住宅楼报建图批前公示

建设单位(个人):王金龙
审批单位:太平镇人民政府
建设用地位置:罗定市太平镇木利村委新生第一经济合作社
规划公示时间期限:2025年11月5日至2025年11月14日(十日)
项目概况:该项目位于罗定市太平镇木利村委新生第一经济合作社;该项目总用地面积112.03平方米;建筑占地面积112.03平方米;总建筑面积448.12平方米;建筑高度13.60米(室外地面至屋面高度);建筑层数地上4层。

详见总图及各单体图(附件)

现对该项目进行批前公示:

1、公示意见反馈方式:

(1)信函:请邮寄至太平镇人民政府

邮政编码:527231

(2)联系电话及电子邮件:0766-3271118

联系人:太平镇人民政府


邮箱:gdldtp@vip.163.com

2、有效反馈意见时间:公示期间

3、公示内容见:罗定市太平镇人民政府


网址:<http://www.luoding.gov.cn/yfldtp/gkmlpt/index>和项目现场

4、有效反馈意见方式:书面或电话,并请留下真实姓名、电话、联系方式

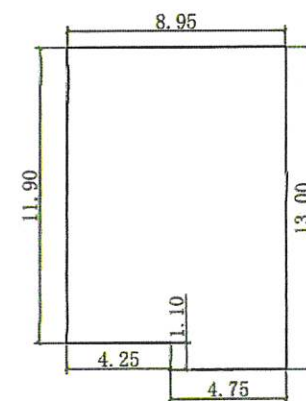

首层平面图 1:300

注:1、首层占地面积:112.03m²
2、(一层层高4.00m)
3、总建筑面积:448.12m²

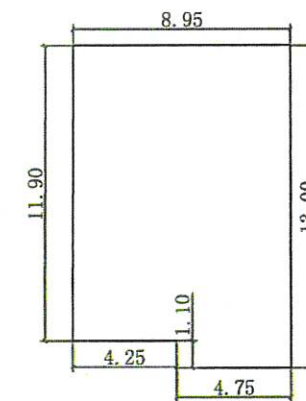

二至四层平面图 1:300

注:1、二至四层建筑面积:336.09m²
2、二层建筑面积:112.03m²(层高3.20m)
3、三层建筑面积:112.03m²(层高3.20m)
4、四层建筑面积:112.03m²(层高3.20m)

罗定市太平镇木利村委新生第一经济合作社王路华
住宅楼报建图批前公示

建设单位(个人):王路华
审批单位:太平镇人民政府
建设用地位置:罗定市太平镇木利村委新生第一经济合作社
规划公示时间期限:2025年11月5日至2025年11月14日(十日)
项目概况:该项目位于罗定市太平镇木利村委新生第一经济合作社;该项目总用地面积90.41平方米;建筑占地面积90.41平方米;总建筑面积361.64平方米;建筑高度13.60米(室外地面至屋面高度);建筑层数地上4层。

详见总图及各单体图(附件)

现对该项目进行批前公示:

1、公示意见反馈方式:

(1)信函:请邮寄至太平镇人民政府

邮政编码:527231

(2)联系电话及电子邮件:0766-3271118

联系人:太平镇人民政府

邮箱:gdldtp@vip.163.com

2、有效反馈意见时间:公示期间



3、公示内容见:罗定市太平镇人民政府

网址: <http://www.luoding.gov.cn/yfldtp/gkmlpt/index>和项目现场

4、有效反馈意见方式:书面或电话,并请留下真实姓名、电话、联系方式


罗定市太平镇人民政府

2025年11月5日

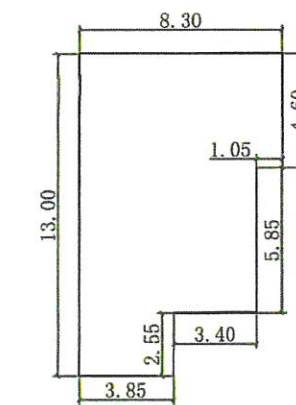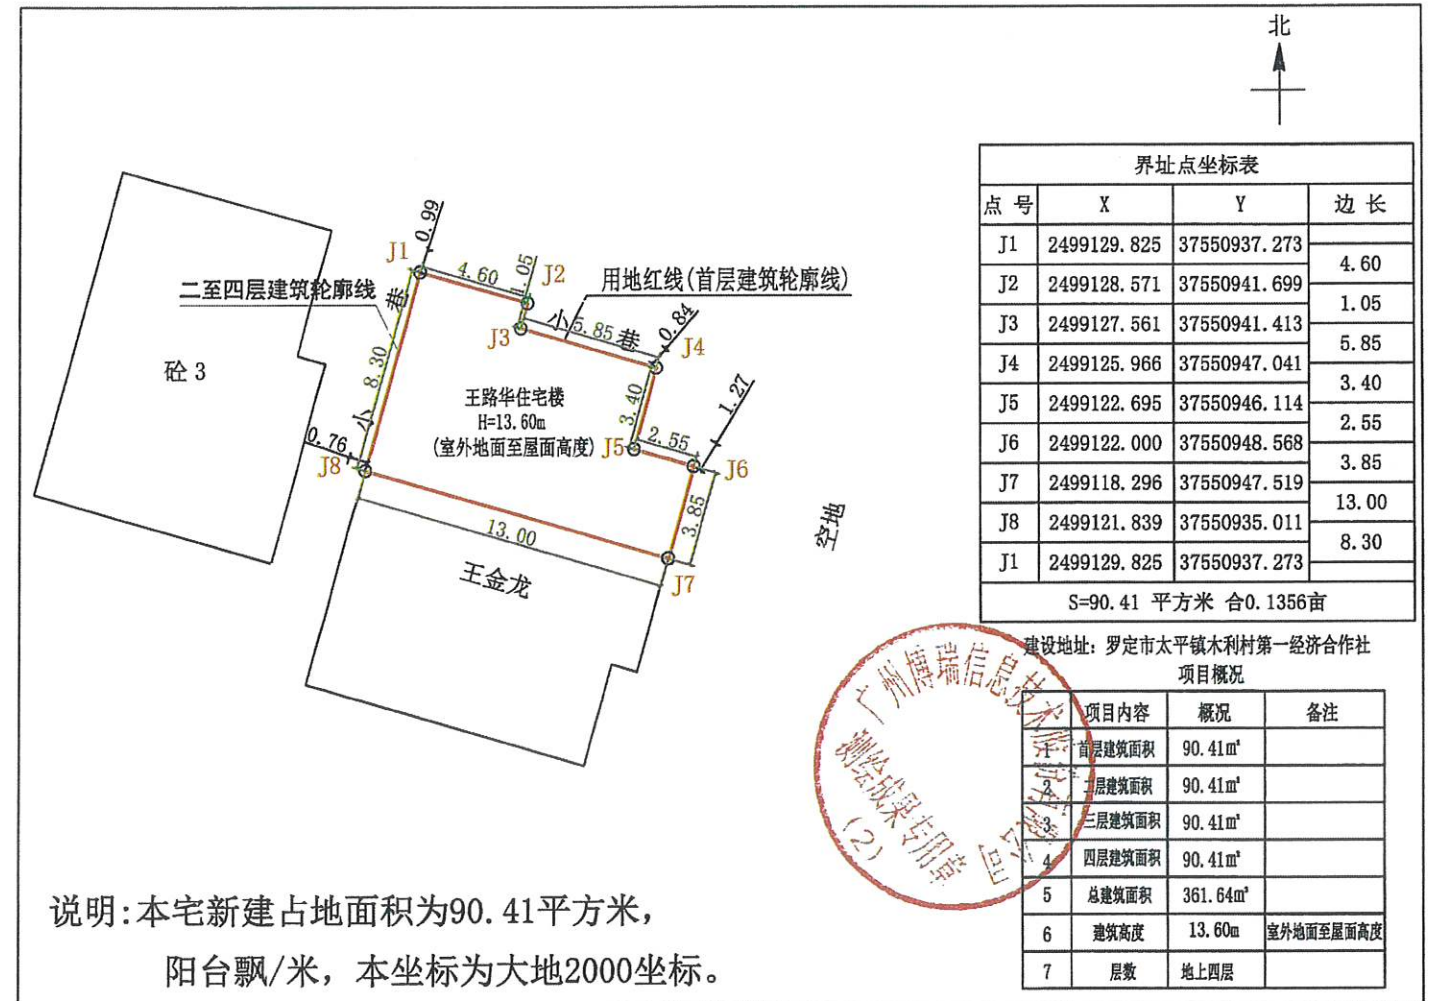

首层平面图 1:300

注:1、首层占地面积:90.41m²
2、(一层层高4.00m)
3、总建筑面积:361.64m²

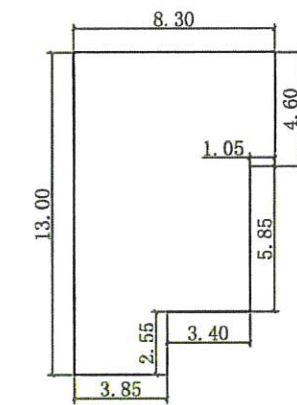

二至四层平面图 1:300

注:1、二至四层建筑面积:271.23m²
2、二层建筑面积:90.41m²(层高3.20m)
3、三层建筑面积:90.41m²(层高3.20m)
4、四层建筑面积:90.41m²(层高3.20m)

罗定市太平镇木利村第一经济合作社陈伟成
住宅楼报建图批前公示

建设单位(个人): 陈伟成
审批单位: 太平镇人民政府
建设用地位置: 罗定市太平镇木利村第一经济合作社
规划公示时间期限: 2025年11月5日至2025年11月14日(十日)
项目概况: 该项目位于罗定市太平镇木利村第一经济合作社; 该项目总用地面积150.00平方米; 建筑占地面积150.00平方米; 总建筑面积450.00平方米; 建筑高度10.40米(室外地面至屋面高度); 建筑层数地上3层。

详见总图及各单体图(附件)

现对该项目进行批前公示:

1、公示意见反馈方式:

(1) 信函: 请邮寄至太平镇人民政府

邮政编码: 527231

(2) 联系电话及电子邮件: 0766-3271118

联系人: 太平镇人民政府

邮箱: gdldtp@vip.163.com

2、有效反馈意见时间: 公示期间

3、公示内容见: 罗定市太平镇人民政府



网址: <http://www.luoding.gov.cn/yfldtp/gkmlpt/index>和项目现场

4、有效反馈意见方式: 书面或电话, 并请留下真实姓名、电话、联系方式




罗定市太平镇人民政府

2025年11月5日

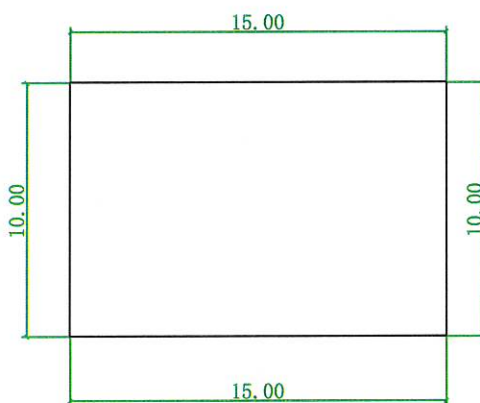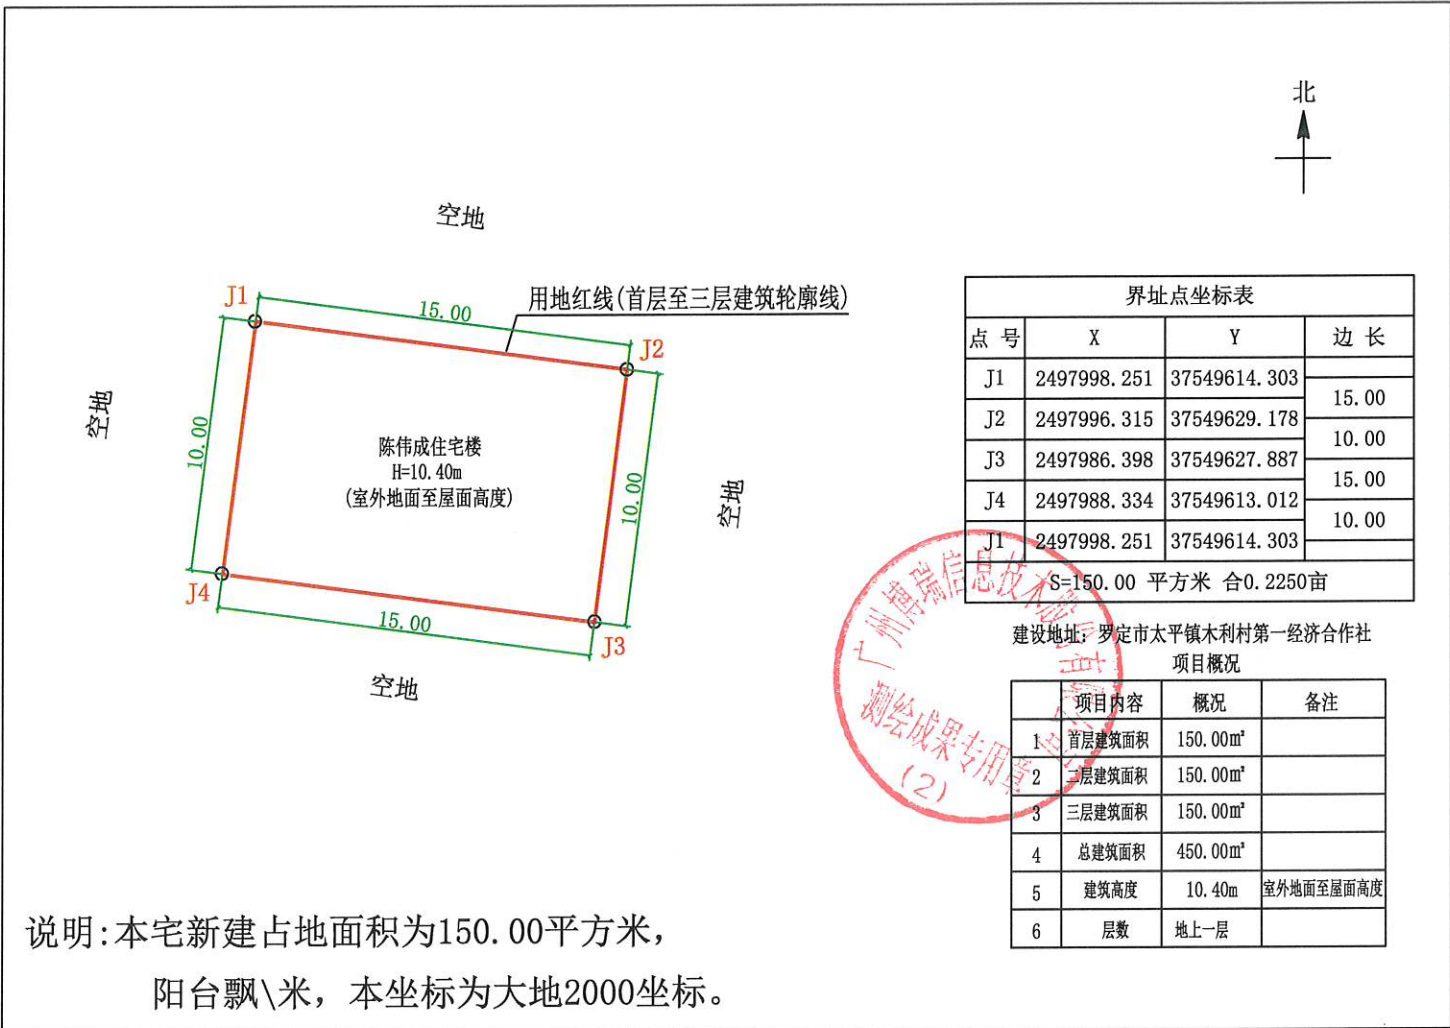

首层平面图 1:300

注: 1、首层占地面积: 150.00m²
2、(一层层高4.00m)
3、总建筑面积: 450.00m²

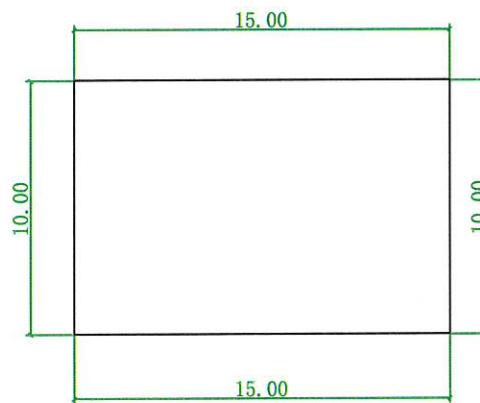

二至三层平面图 1:300

注: 1、二至三层建筑面积: 300.00m²
2、二层建筑面积: 150.00m² (层高3.20m)
3、三层建筑面积: 150.00m² (层高3.20m)

罗定市太平镇潭白村潭星经济合作社 陈瑞典住宅楼报建图批前公示

建设单位（个人）：陈瑞典
审批单位：罗定市太平镇人民政府
建设用地位置：罗定市太平镇潭白村潭星经济合作社
规划公示时间及期限：2025年11月5日至2025年11月14日（十日）
项目概况：项目位于罗定市太平镇潭白村潭星经济合作社。该项目总用地面积81.75平方米；建筑占地面积81.75平方米；总建筑面积310.05平方米；建筑高度13.60米（室外地面至屋面高度）；建筑层数地上4层。

详见总图及各单体图（附件）
现对该项目进行批前公示：
1、公示意见反馈方式：
(1) 信函：请邮寄至罗定市太平镇人民政府 邮政编码：527231
(2) 电话及电子邮件：

联系电话：0766-3271118/gbldtp@vip.163.com


联系人：罗定市太平镇人民政府

邮箱：gbldtp@vip.163.com

2、有效反馈意见时间：公示期间
3、公示内容见罗定市太平镇人民政府

（网址：<http://www.luoding.gov.cn/yfldtp/gkmlpt/index>）和项目现场。
4、有效反馈意见方式：书面或电话，并请留下真实姓名、电话、联系方式

罗定市太平镇人民政府
2025年11月5日

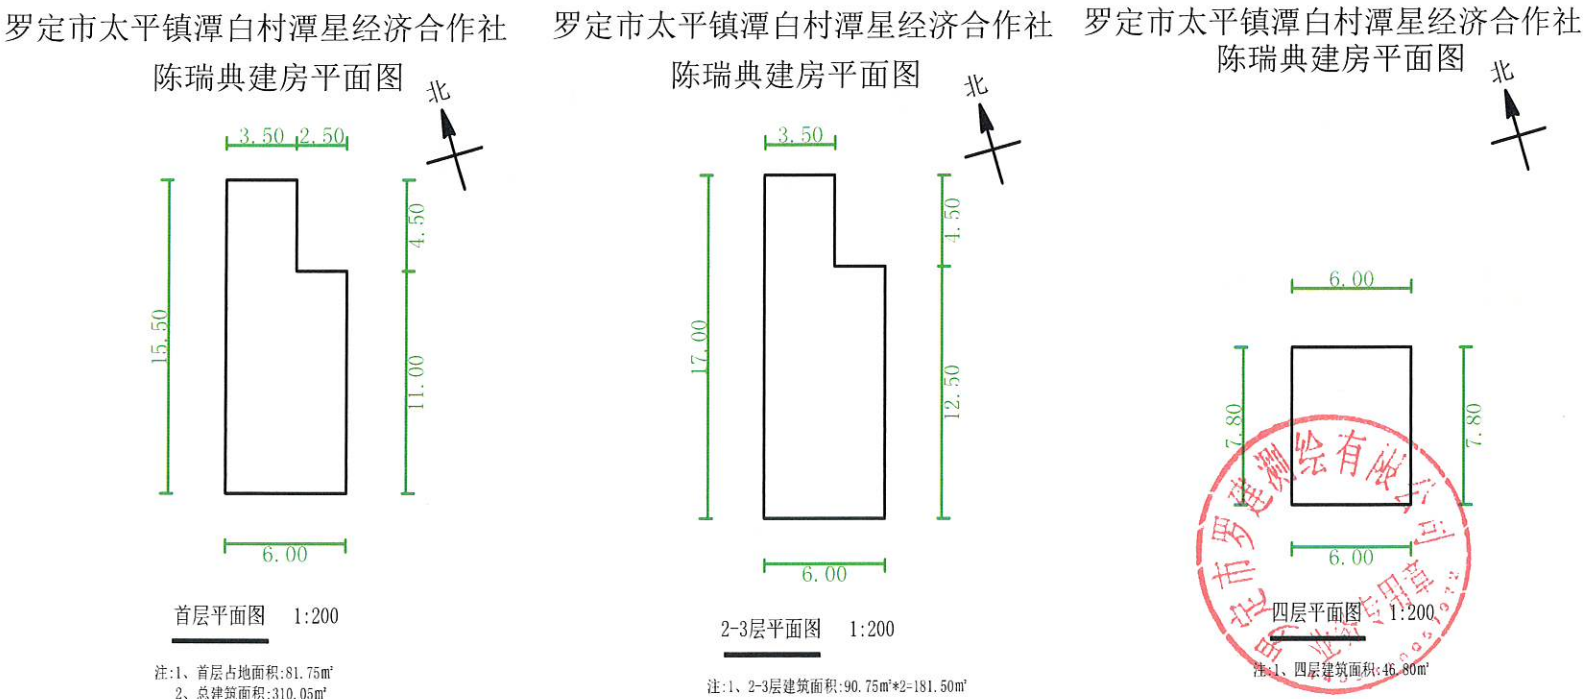

罗定市太平镇励志村岗边经济合作社黎书豪
住宅楼报建图批前公示

建设单位(个人):黎书豪

审批单位:太平镇人民政府

建设用地位置:罗定市太平镇励志村岗边经济合作社

规划公示时间期限:2025年11月5日至2025年11月14日(十日)

项目概况:该项目位于罗定市太平镇励志村岗边经济合作社;该项目总用地面积136.36平方米;建筑占地面积136.36平方米;总建筑面积426.72平方米;建筑高度10.40米(室外地面至屋面高度);建筑层数地上3层。

详见总图及各单体图(附件)

现对该项目进行批前公示:

1、公示意见反馈方式:

(1)信函:请邮寄至太平镇人民政府

邮政编码:527231

(2)联系电话及电子邮件:0766-3271118

联系人:太平镇人民政府

邮箱:gldtp@vip.163.com

2、有效反馈意见时间:公示期间



3、公示内容见:罗定市太平镇人民政府

网址:<http://www.luoding.gov.cn/yfldtp/gkmlpt/index>和项目现场


4、有效反馈意见方式:书面或电话,并请留下真实姓名、电话、联系方式

罗定市太平镇人民政府

2025年11月5日

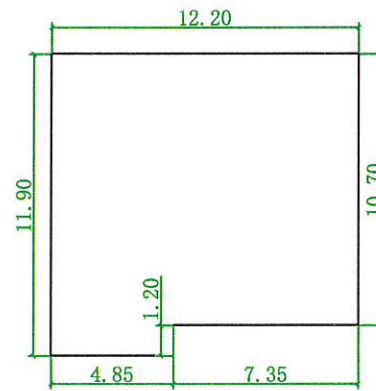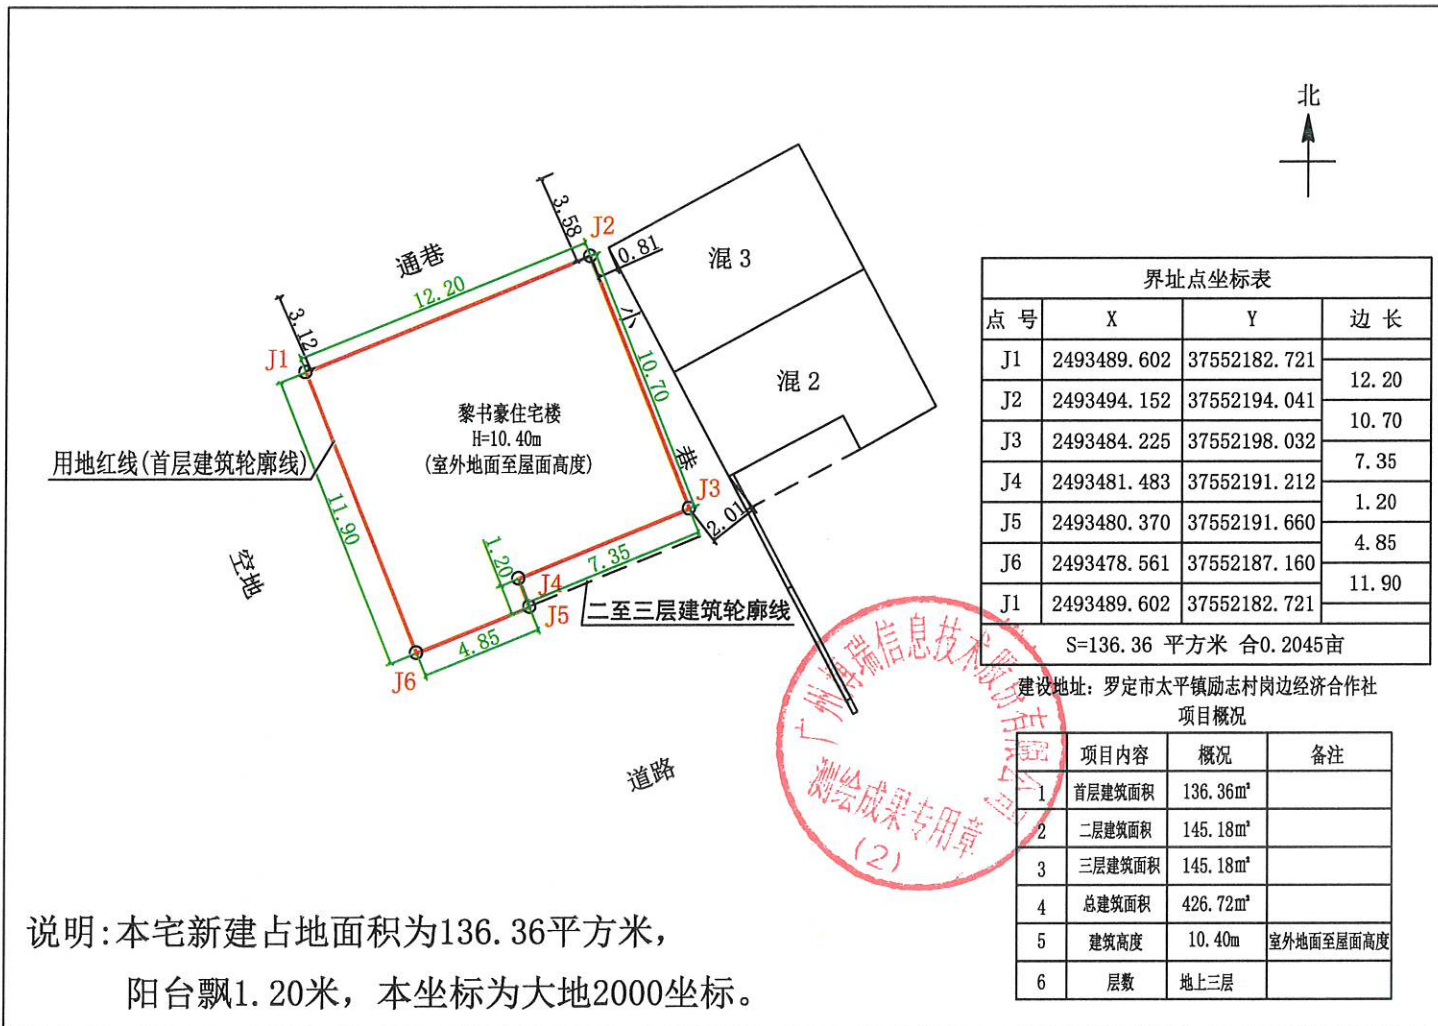

注:1、首层占地面积:136.36m²
2、(一层层高4.00m)
3、总建筑面积:426.72m²

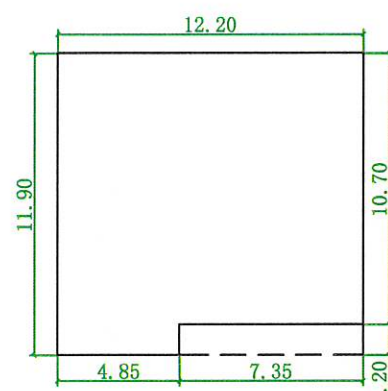

注:1、二至三层建筑面积:290.36m²
2、二层建筑面积:145.18m²(层高3.20m)
3、三层建筑面积:145.18m²(层高3.20m)



罗定市太平镇洞美村南一经济合作社梁洪飞
住宅楼报建图批前公示

建设单位(个人): 梁洪飞

审批单位: 太平镇人民政府

建设用地位置: 罗定市太平镇洞美村南一经济合作社

规划公示时间期限: 2025年11月5日至2025年11月14日(十日)

项目概况: 该项目位于罗定市太平镇洞美村南一经济合作社; 该项目总用地面积146.45平方米; 建筑占地面积146.45平方米; 总建筑面积488.41平方米; 建筑高度10.40米(室外地面至屋面高度); 建筑层数地上3层。

详见总图及各单体图(附件)

现对该项目进行批前公示:

1、公示意见反馈方式:

(1) 信函: 请邮寄至太平镇人民政府

邮政编码: 527231

(2) 联系电话及电子邮件: 0766-3271118

联系人: 太平镇人民政府


邮箱: gdltp@vip.163.com

2、有效反馈意见时间: 公示期间

3、公示内容见: 罗定市太平镇人民政府


网址: <http://www.luoding.gov.cn/yfldtp/gkmlpt/index>和项目现场

4、有效反馈意见方式: 书面或电话, 并请留下真实姓名、电话、联系方式

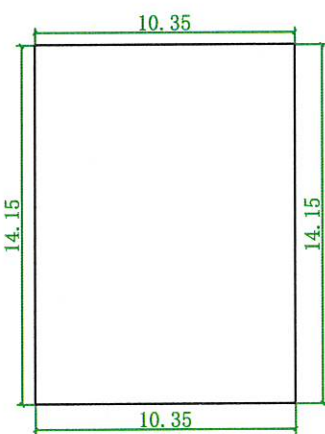

首层平面图 1:300

注: 1、首层占地面积: 146.45m²
2、(一层层高4.00m)
3、总建筑面积: 488.41m²

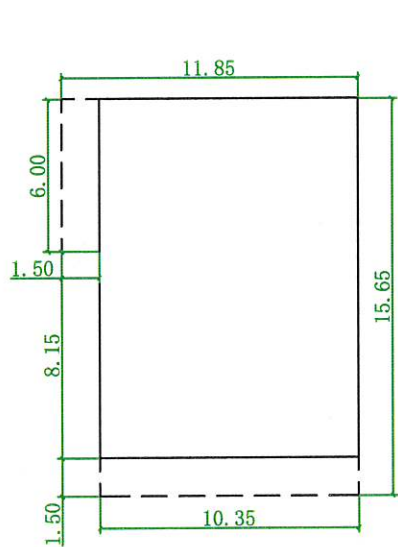

二至三层平面图 1:300

注: 1、二至三层建筑面积: 341.96m²
2、二层建筑面积: 170.98m² (层高3.20m)
3、三层建筑面积: 170.98m² (层高3.20m)

罗定市太平镇洞美村红光经济合作社梁海涛
住宅楼报建图批前公示

建设单位（个人）：梁海涛

审批单位：太平镇人民政府

建设用地位置：罗定市太平镇洞美村红光经济合作社

规划公示时间期限：2025年11月5日至2025年11月14日（十日）

项目概况：该项目位于罗定市太平镇洞美村红光经济合作社；该项目总用地面积122.38平方米；建筑占地面积122.38平方米；总建筑面积499.86平方米；建筑高度13.60米（室外地面至屋面高度）；建筑层数地上4层。

详见总图及各单体图（附件）

现对该项目进行批前公示：

1、公示意见反馈方式：

（1）信函：请邮寄至太平镇人民政府

邮政编码：527231

（2）联系电话及电子邮件：0766-3271118

联系人：太平镇人民政府



邮箱：gdldtp@vip.163.com

2、有效反馈意见时间：公示期间

3、公示内容见：罗定市太平镇人民政府

网址：<http://www.luoding.gov.cn/yfldtp/gkmlpt/index>和项目现场

4、有效反馈意见方式：书面或电话，并请留下真实姓名、电话、联系方式

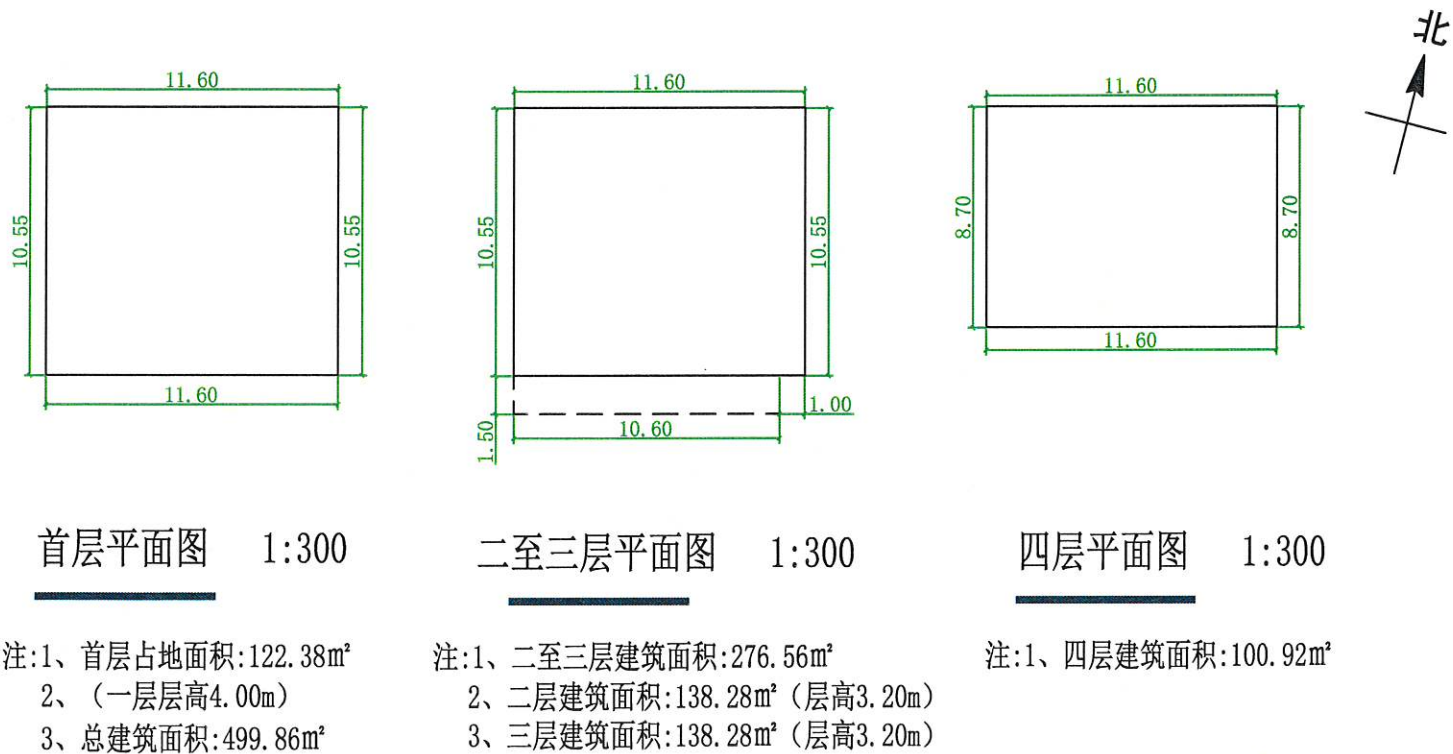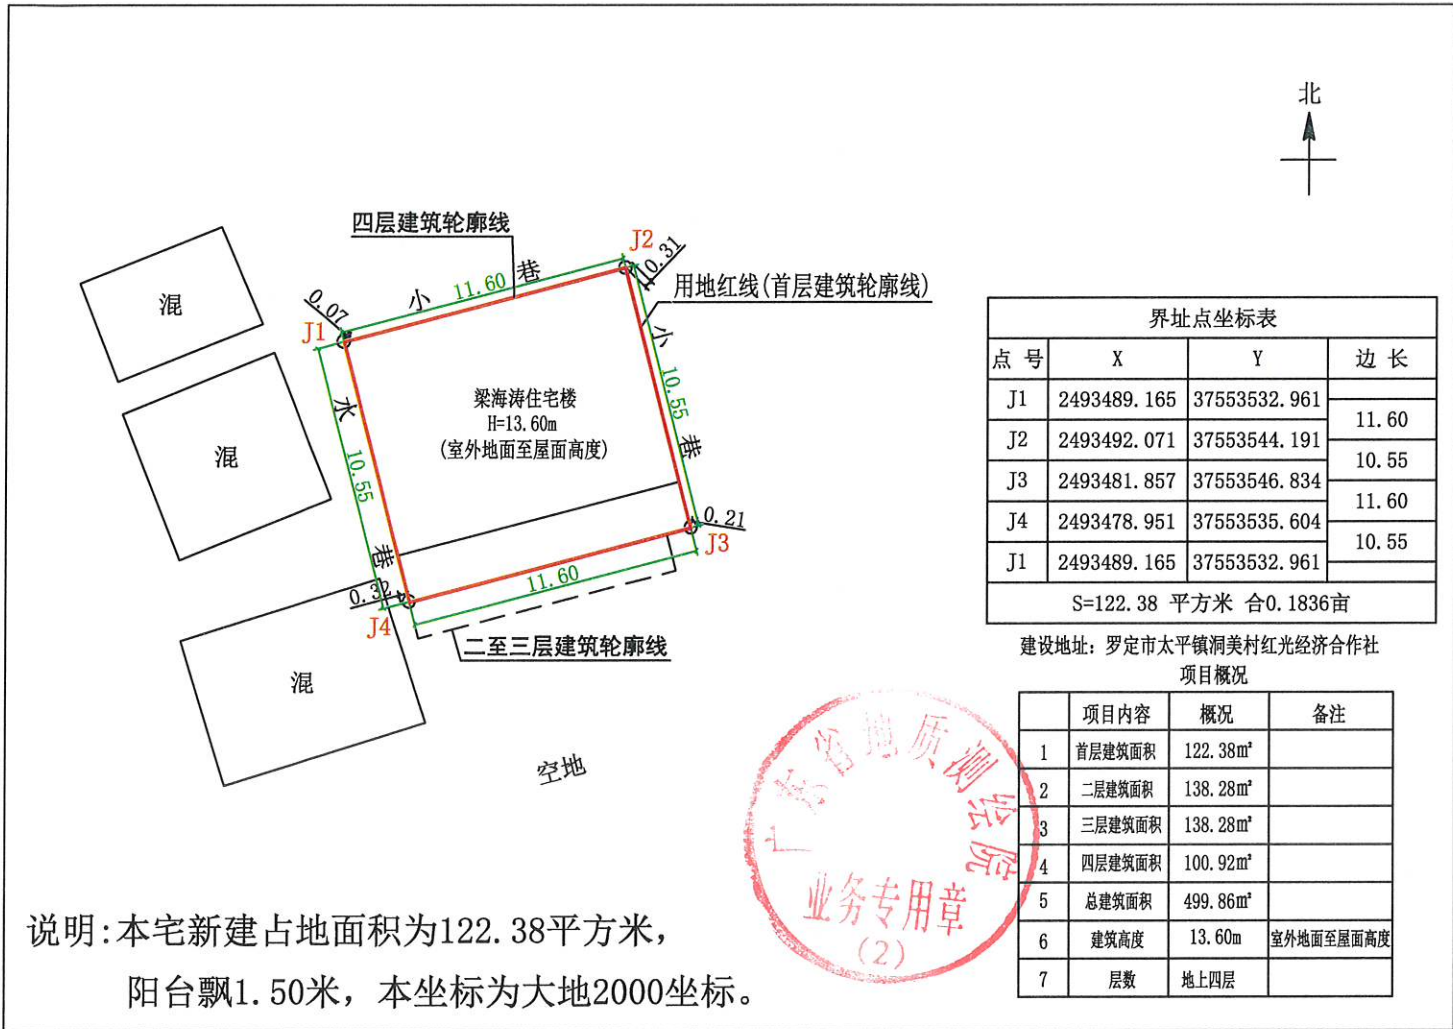

罗定市太平镇东良村第九经济合作社梁雪娇
住宅楼报建图批前公示

建设单位(个人): 梁雪娇

审批单位: 太平镇人民政府

建设用地位置: 罗定市太平镇东良村第九经济合作社

规划公示时间期限: 2025年11月5日至2025年11月14日(十日)

项目概况: 该项目位于罗定市太平镇东良村第九经济合作社; 该项目总用地面积74.61平方米; 建筑占地面积74.61平方米; 总建筑面积326.64平方米; 建筑高度13.60米(室外地面至屋面高度); 建筑层数地上4层。

详见总图及各单体图(附件)

现对该项目进行批前公示:

1、公示意见反馈方式:

(1) 信函: 请邮寄至太平镇人民政府

邮政编码: 527231

(2) 联系电话及电子邮件: 0766-3271118

联系人: 太平镇人民政府



邮箱: gdlftp@vip.163.com

2、有效反馈意见时间: 公示期间

3、公示内容见: 罗定市太平镇人民政府


网址: <http://www.luoding.gov.cn/yfldtp/gkmlpt/index>和项目现场

4、有效反馈意见方式: 书面或电话, 并请留下真实姓名、电话、联系方式

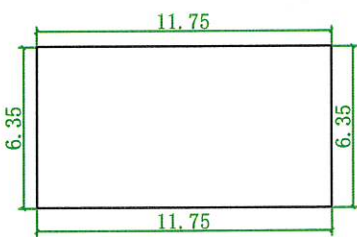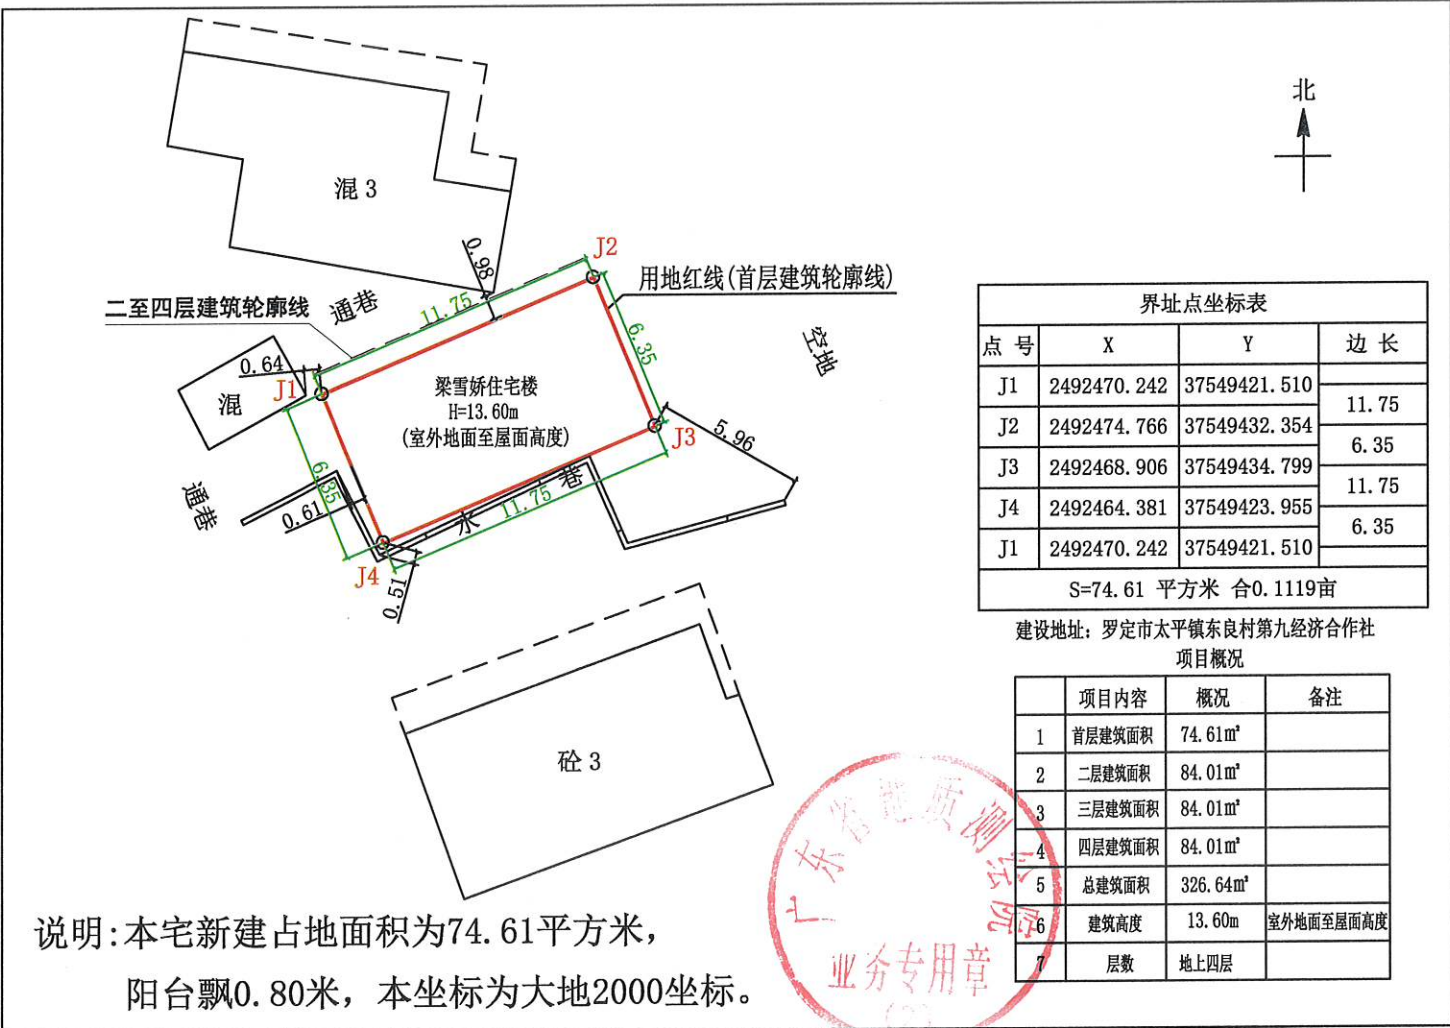

首层平面图 1:300

注: 1、首层占地面积: 74.61m²
2、(一层层高4.00m)
3、总建筑面积: 326.64m²

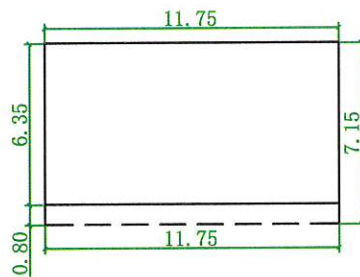

二至四层平面图 1:300

注: 1、二至四层建筑面积: 252.03m²
2、二层建筑面积: 84.01m² (层高3.20m)
3、三层建筑面积: 84.01m² (层高3.20m)
4、四层建筑面积: 84.01m² (层高3.20m)

罗定市太平镇太东村第七经济合作社苏天文
住宅楼报建图批前公示

建设单位(个人): 苏天文
审批单位: 太平镇人民政府
建设用地位置: 罗定市太平镇太东村第七经济合作社
规划公示时间期限: 2025年11月5日至2025年11月14日(十日)
项目概况: 该项目位于罗定市太平镇太东村第七经济合作社; 该项目总用地面积113.96平方米; 建筑占地面积113.96平方米; 总建筑面积373.38平方米; 建筑高度10.40米(室外地面至屋面高度); 建筑层数地上3层。

详见总图及各单体图(附件)

现对该项目进行批前公示:

1、公示意见反馈方式:

(1) 信函: 请邮寄至太平镇人民政府

邮政编码: 527231

(2) 联系电话及电子邮件: 0766-3271118

联系人: 太平镇人民政府


邮箱: gldtp@vip.163.com

2、有效反馈意见时间: 公示期间

3、公示内容见: 罗定市太平镇人民政府


网址: <http://www.luoding.gov.cn/yfldtp/gkmlpt/index>和项目现场

4、有效反馈意见方式: 书面或电话, 并请留下真实姓名、电话、联系方式

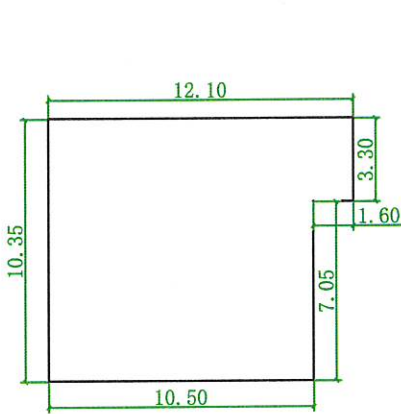

首层平面图 1:300

注: 1、首层占地面积: 113.96m²
2、(一层层高4.00m)
3、总建筑面积: 373.38m²

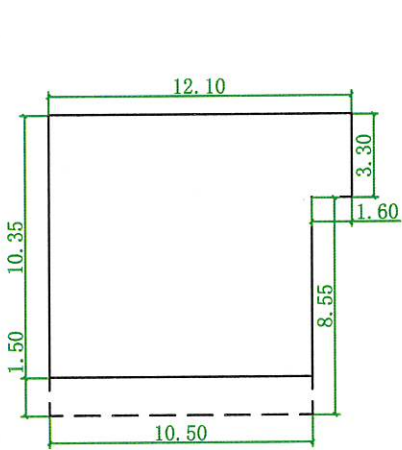

二至三层平面图 1:300

注: 1、二至三层建筑面积: 259.42m²
2、二层建筑面积: 129.71m² (层高3.20m)
3、三层建筑面积: 129.71m² (层高3.20m)

罗定市太平镇太东村第十经济合作社陈月婵
住宅楼报建图批前公示

建设单位(个人): 陈月婵
审批单位: 太平镇人民政府
建设用地位: 罗定市太平镇太东村第十经济合作社
规划公示时间期限: 2025年11月5日至2025年11月14日(十日)
项目概况: 该项目位于罗定市太平镇太东村第十经济合作社; 该项目总用地面积112.11平方米; 建筑占地面积112.11平方米; 总建筑面积366.63平方米; 建筑高度10.40米(室外地面至屋面高度); 建筑层数地上3层。

详见总图及各单体图(附件)
现对该项目进行批前公示:

1、公示意见反馈方式:

(1) 信函: 请邮寄至太平镇人民政府 邮政编码: 527231



(2) 联系电话及电子邮件: 0766-3271118 联系人: 太平镇人民政府
邮箱: gldtp@vip.163.com

2、有效反馈意见时间: 公示期间

3、公示内容见: 罗定市太平镇人民政府


网址: <http://www.luoding.gov.cn/yfldtp/gkmlpt/index>和项目现场

4、有效反馈意见方式: 书面或电话, 并请留下真实姓名、电话、联系方式

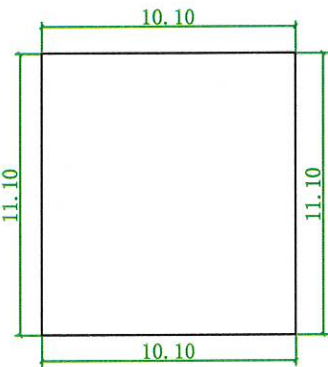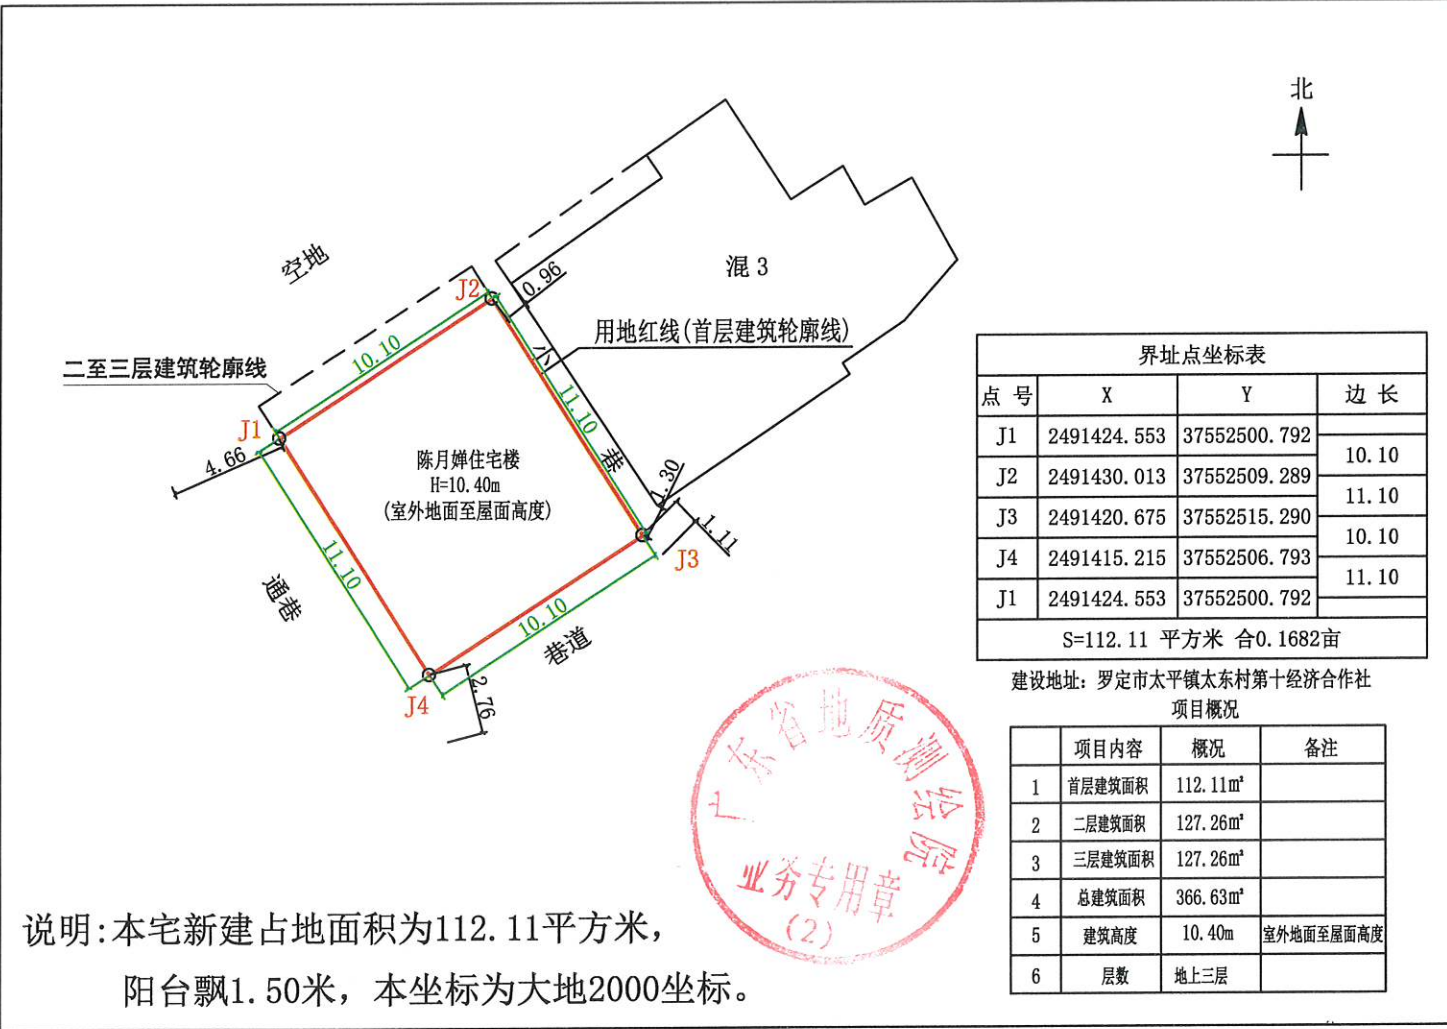

首层平面图 1:300

注: 1、首层占地面积: 112.11m²
2、(一层层高4.00m)
3、总建筑面积: 366.63m²

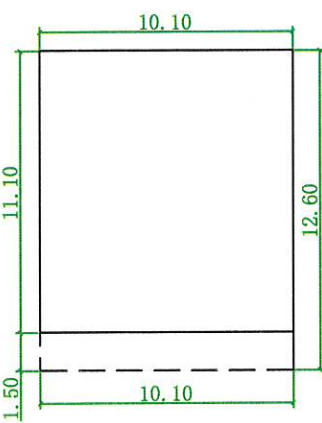

二至三层平面图 1:300

注: 1、二至三层建筑面积: 254.52m²
2、二层建筑面积: 127.26m² (层高3.20m)
3、三层建筑面积: 127.26m² (层高3.20m)

罗定市太平镇镇安村第四经济合作社岑光汉
住宅楼报建图批前公示

建设单位(个人):岑光汉

审批单位:太平镇人民政府

建设用地位置:罗定市太平镇镇安村第四经济合作社

规划公示时间期限:2025年11月5日至2025年11月14日(十日)

项目概况:该项目位于罗定市太平镇镇安村第四经济合作社;该项目总用地面积117.54平方米;建筑占地面积117.54平方米;总建筑面积499.68平方米;建筑高度13.60米(室外地面至屋面高度);建筑层数地上4层。

详见总图及各单体图(附件)

现对该项目进行批前公示:

1、公示意见反馈方式:

(1)信函:请邮寄至太平镇人民政府

邮政编码:527231

(2)联系电话及电子邮件:0766-3271118

联系人:太平镇人民政府



邮箱:gldtp@vip.163.com

2、有效反馈意见时间:公示期间

3、公示内容见:罗定市太平镇人民政府


网址:<http://www.luoding.gov.cn/yfldtp/gkmlpt/index>和项目现场

4、有效反馈意见方式:书面或电话,并请留下真实姓名、电话、联系方式

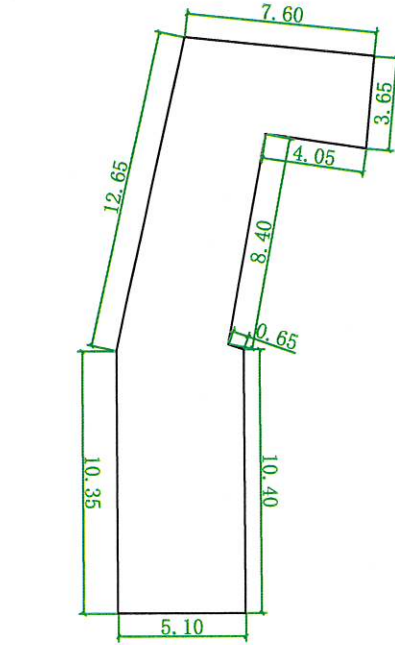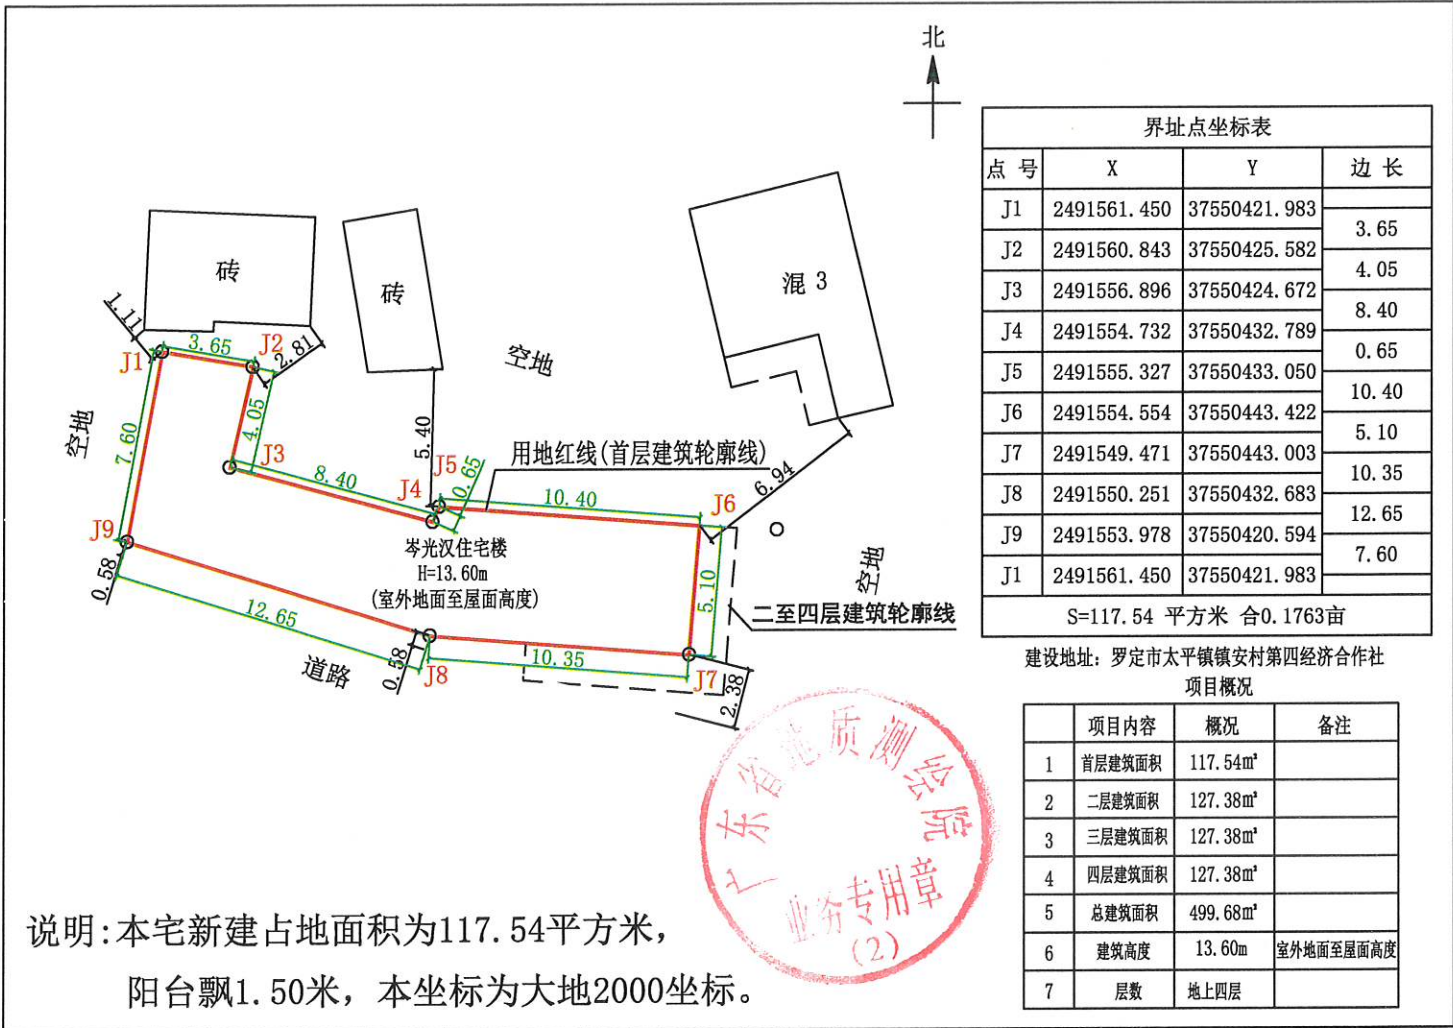

首层平面图 1:300

注:1、首层占地面积:117.54m²
2、(一层层高4.00m)
3、总建筑面积:499.68m²

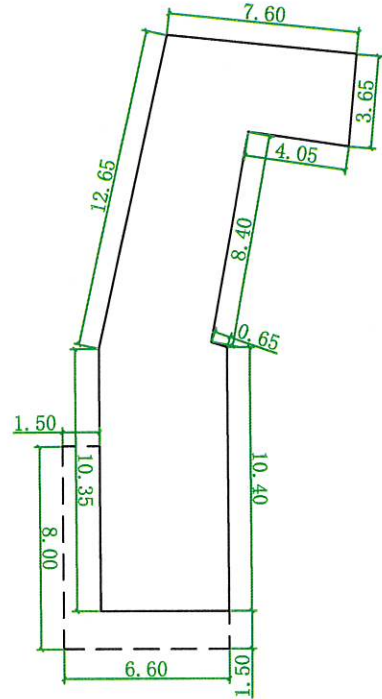

二至四层平面图 1:300

注:1、二至四层建筑面积:382.14m²
2、二层建筑面积:127.38m²(层高3.20m)
3、三层建筑面积:127.38m²(层高3.20m)
4、四层建筑面积:127.38m²(层高3.20m)

罗定市太平镇太北村前进经济合作社郑庭庆
住宅楼报建图批前公示

建设单位(个人): 郑庭庆
审批单位: 太平镇人民政府
建设用地位置: 罗定市太平镇太北村前进经济合作社
规划公示时间期限: 2025年11月5日至2025年11月14日(十日)
项目概况: 该项目位于罗定市太平镇太北村前进经济合作社; 该项目总用地面积129.61平方米; 建筑占地面积129.61平方米; 总建筑面积388.83平方米; 建筑高度10.40米(室外地面至屋面高度); 建筑层数地上3层。

详见总图及各单体图(附件)
现对该项目进行批前公示:

1、公示意见反馈方式:



(1) 信函: 请邮寄至太平镇人民政府 邮政编码: 527231
(2) 联系电话及电子邮件: 0766-3271118 联系人: 太平镇人民政府
邮箱: gldtp@vip.163.com

2、有效反馈意见时间: 公示期间

3、公示内容见: 罗定市太平镇人民政府

网址: <http://www.luoding.gov.cn/yfldtp/gkmlpt/index>和项目现场

4、有效反馈意见方式: 书面或电话, 并请留下真实姓名、电话、联系方式

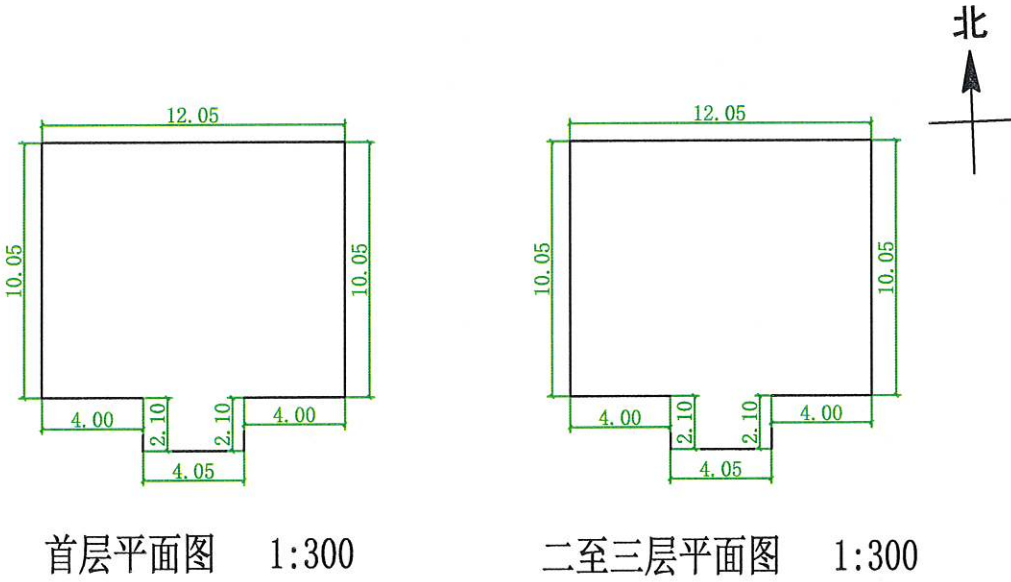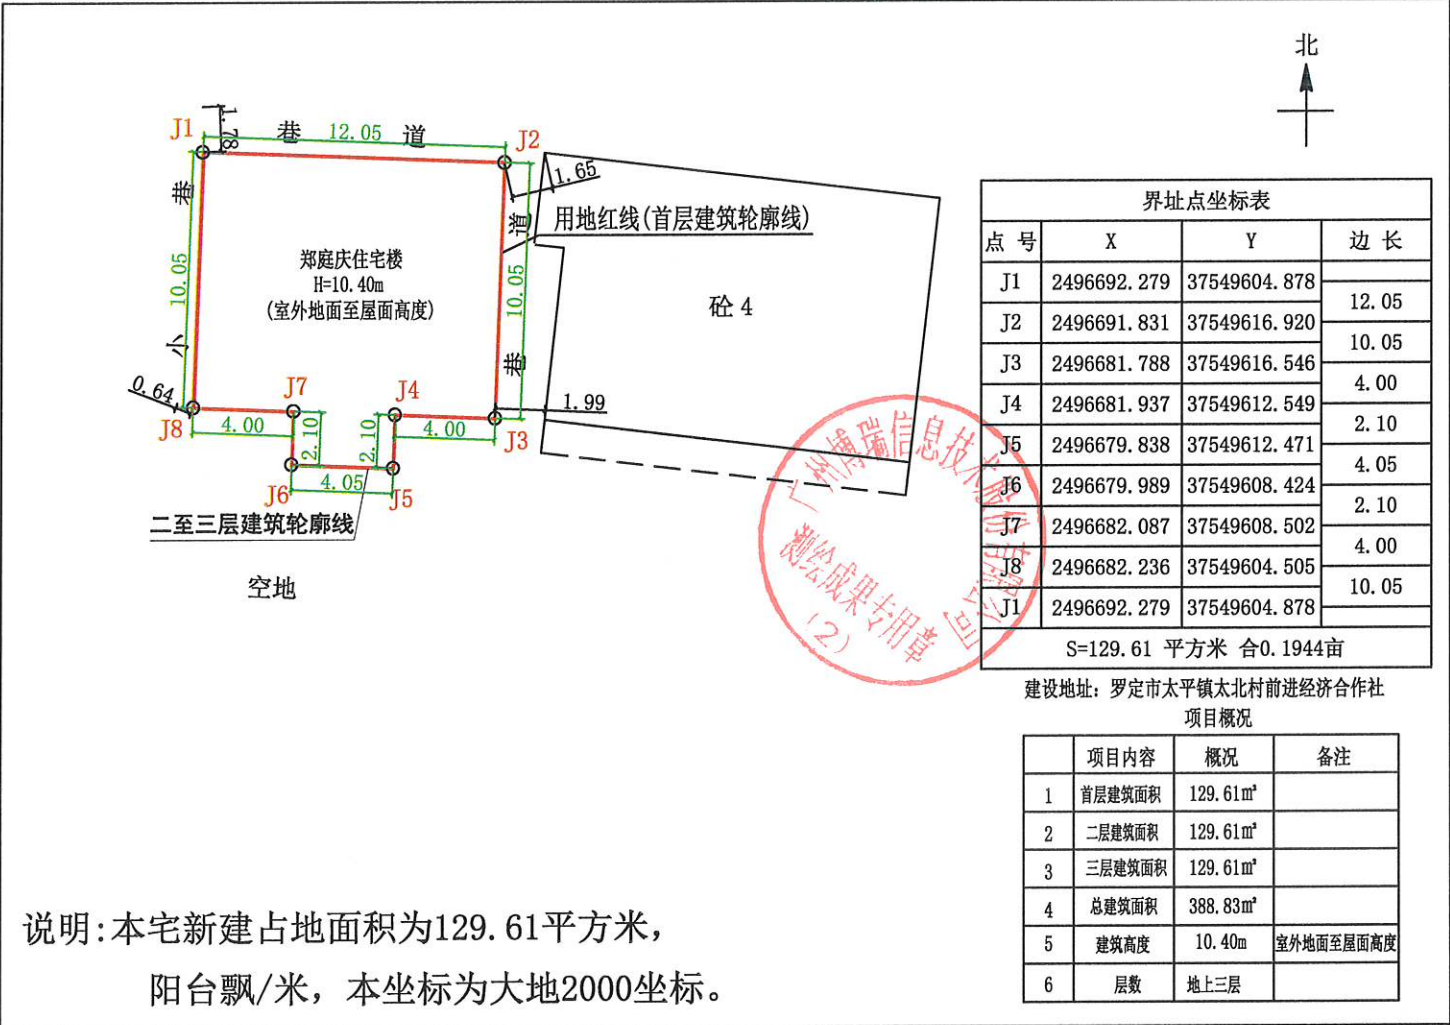

注: 1、首层占地面积: 129.61m²
2、(一层层高4.00m)
3、总建筑面积: 388.83m²

注: 1、二至三层建筑面积: 259.22m²
2、二层建筑面积: 129.61m² (层高3.20m)
3、三层建筑面积: 129.61m² (层高3.20m)

罗定市太平镇东良村第十经济合作社陈少娟
住宅楼报建图批前公示

建设单位(个人): 陈少娟
审批单位: 太平镇人民政府
建设用地位置: 罗定市太平镇东良村第十经济合作社
规划公示时间期限: 2025年11月5日至2025年11月14日(十日)
项目概况: 该项目位于罗定市太平镇东良村第十经济合作社; 该项目总用地面积90.70平方米; 建筑占地面积90.70平方米; 总建筑面积294.54平方米; 建筑高度10.40米(室外地面至屋面高度); 建筑层数地上3层。



详见总图及各单体图(附件)
现对该项目进行批前公示:

- 1、公示意见反馈方式:
- (1) 信函: 请邮寄至太平镇人民政府

邮政编码: 527231
- (2) 联系电话及电子邮件: 0766-3271118


联系人: 太平镇人民政府
- 邮箱: gdldtp@vip.163.com
- 2、有效反馈意见时间: 公示期间
- 3、公示内容见: 罗定市太平镇人民政府
- 网址: <http://www.luoding.gov.cn/yfldtp/gkmlpt/index>和项目现场
- 4、有效反馈意见方式: 书面或电话, 并请留下真实姓名、电话、联系方式

罗定市太平镇人民政府
2025年11月5日

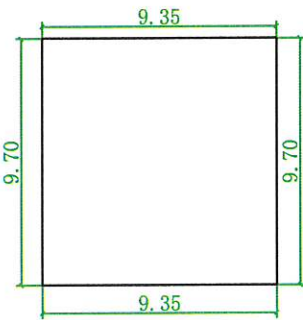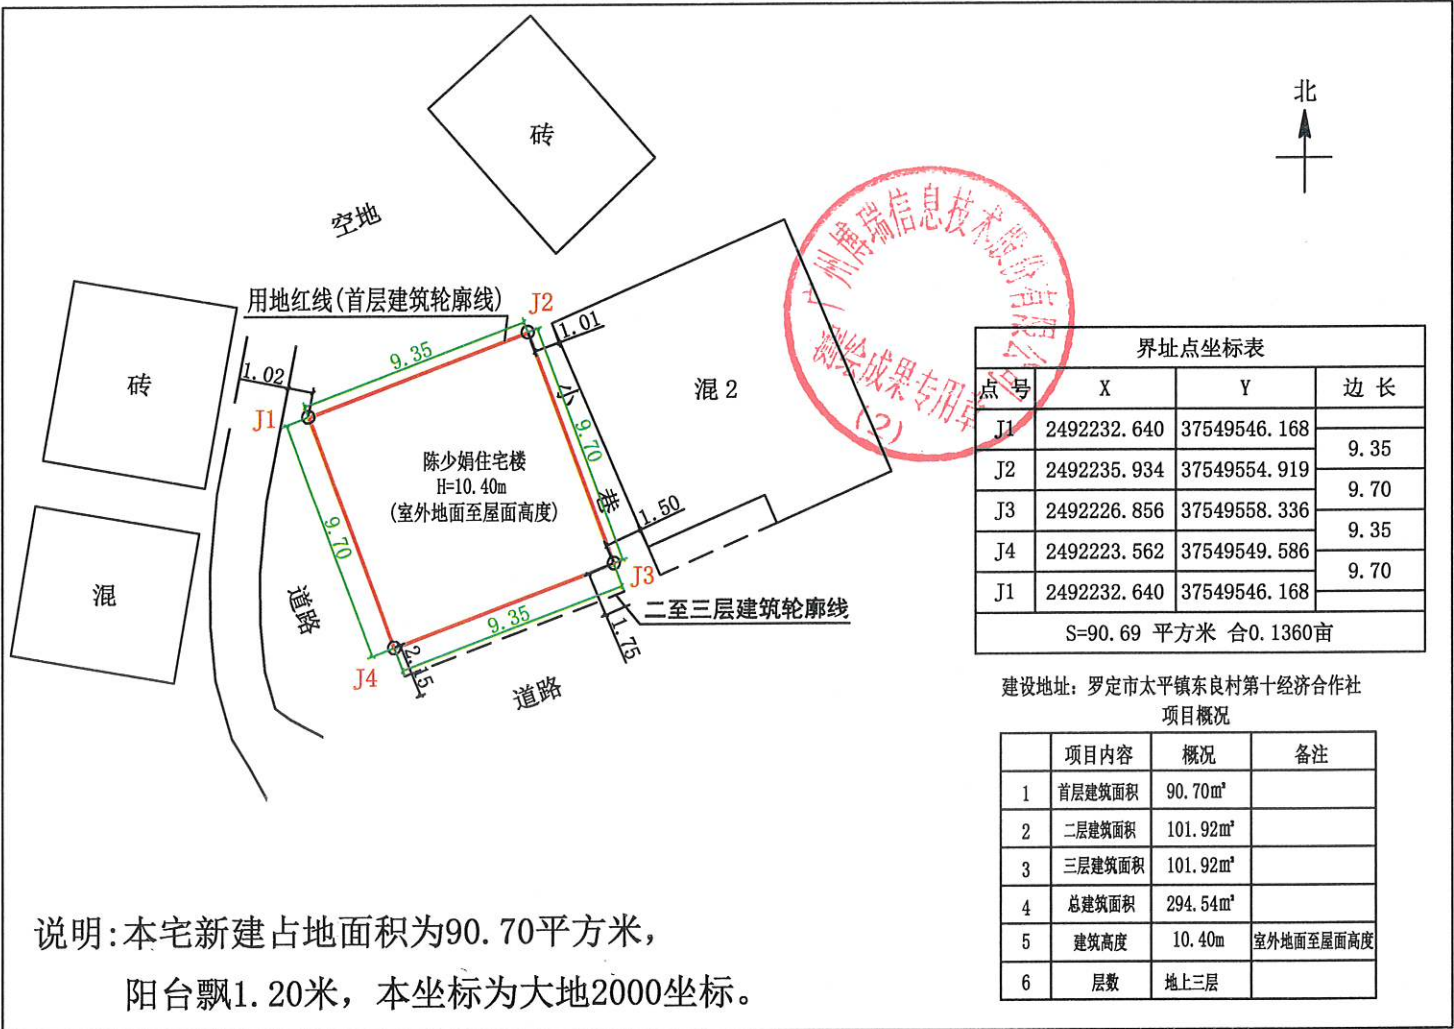

首层平面图 1:300

- 注: 1、首层占地面积: 90.70m²
2、(一层层高4.00m)
3、总建筑面积: 294.54m²

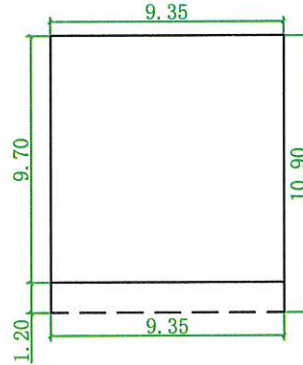

二至三层平面图 1:300

- 注: 1、二至三层建筑面积: 203.84m²
2、二层建筑面积: 101.92m² (层高3.20m)
3、三层建筑面积: 101.92m² (层高3.20m)

罗定市太平镇镇安村第二经济合作社岑维尼
住宅楼报建图批前公示

建设单位(个人): 岑维尼
审批单位: 太平镇人民政府
建设用地位: 罗定市太平镇镇安村第二经济合作社
规划公示时间期限: 2025年11月5日至2025年11月14日(十日)
项目概况: 该项目位于罗定市太平镇镇安村第二经济合作社; 该项目总用地面积146.20平方米; 建筑占地面积146.20平方米; 总建筑面积478.96平方米; 建筑高度10.40米(室外地面至屋面高度); 建筑层数地上3层。

详见总图及各单体图(附件)
现对该项目进行批前公示:

1、公示意见反馈方式:

(1) 信函: 请邮寄至太平镇人民政府 邮政编码: 527231



(2) 联系电话及电子邮件: 0766-3271118 联系人: 太平镇人民政府
邮箱: gldtp@vip.163.com

2、有效反馈意见时间: 公示期间

3、公示内容见: 罗定市太平镇人民政府


网址: <http://www.luoding.gov.cn/yfldtp/gkmlpt/index>和项目现场

4、有效反馈意见方式: 书面或电话, 并请留下真实姓名、电话、联系方式

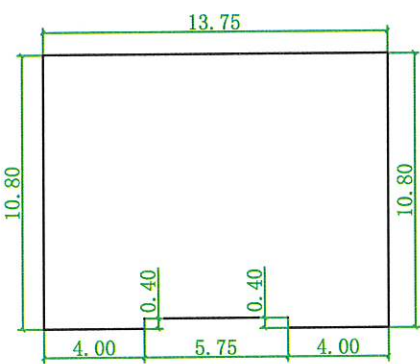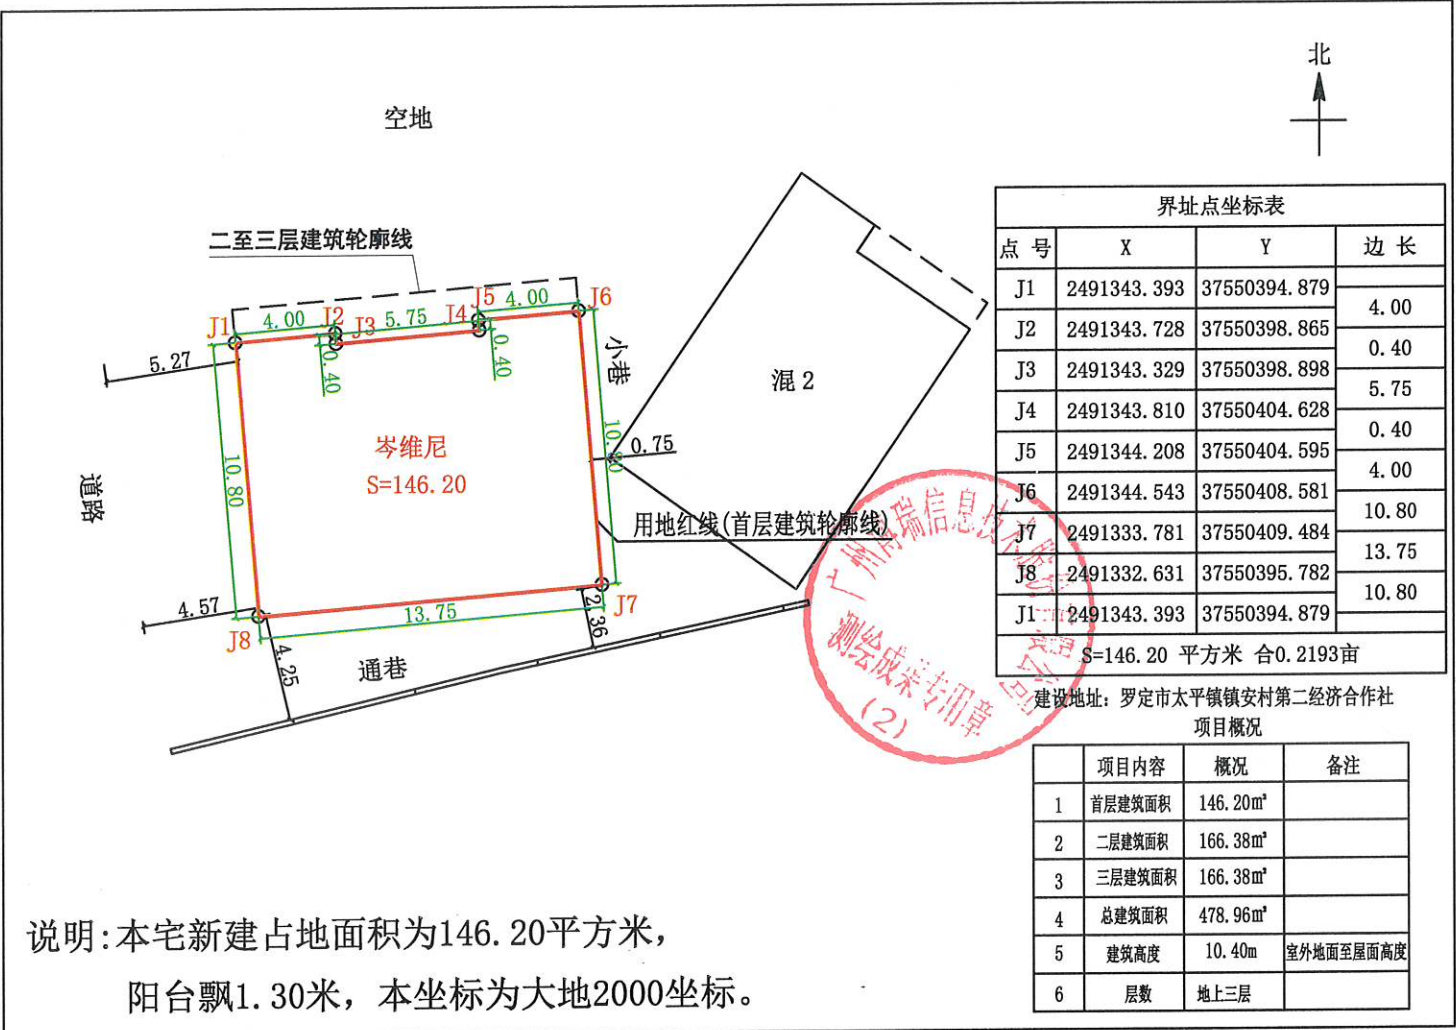

首层平面图 1:300

注: 1、首层占地面积: 146.20m²
2、(一层层高4.00m)
3、总建筑面积: 478.96m²

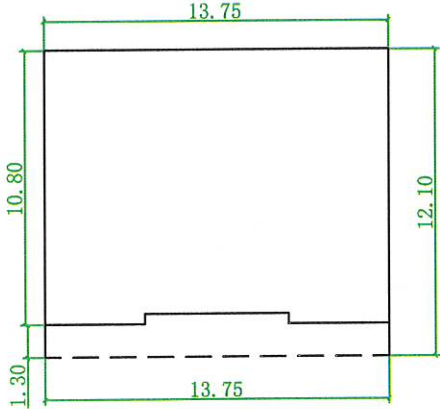

二至三层平面图 1:300

注: 1、二至三层建筑面积: 332.76m²
2、二层建筑面积: 166.38m² (层高3.20m)
3、三层建筑面积: 166.38m² (层高3.20m)

罗定市太平镇埗口村第八经济合作社彭汉荣
住宅楼报建图批前公示

建设单位(个人): 彭汉荣
审批单位: 太平镇人民政府
建设用地位置: 罗定市太平镇埗口村第八经济合作社
规划公示时间期限: 2025年11月5日至2025年11月14日(十日)
项目概况: 该项目位于罗定市太平镇埗口村第八经济合作社; 该项目总用地面积115.55平方米; 建筑占地面积115.55平方米; 总建筑面积500.00平方米; 建筑高度16.80米(室外地面至屋面高度); 建筑层数地上5层。

详见总图及各单体图(附件)
现对该项目进行批前公示:

1、公示意见反馈方式:

(1) 信函: 请邮寄至太平镇人民政府

邮政编码: 527231

(2) 联系电话及电子邮件: 0766-3271118

联系人: 太平镇人民政府


邮箱: gldtp@vip.163.com

2、有效反馈意见时间: 公示期间

3、公示内容见: 罗定市太平镇人民政府


网址: <http://www.luoding.gov.cn/yfldtp/gkmlpt/index>和项目现场

4、有效反馈意见方式: 书面或电话, 并请留下真实姓名、电话、联系方式

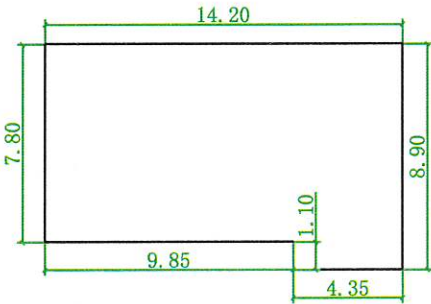


首层平面图 1:300

注: 1、首层占地面积: 115.55m²
2、(一层层高4.00m)
3、总建筑面积: 500.00m²

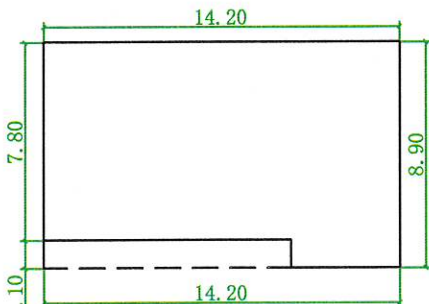

二至四层平面图 1:300

注: 1、二至四层建筑面积: 362.91m²
2、二层建筑面积: 120.97m² (层高3.20m)
3、三层建筑面积: 120.97m² (层高3.20m)
4、四层建筑面积: 120.97m² (层高3.20m)

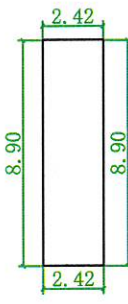

五层平面图 1:300

注: 1、五层建筑面积: 21.54m²
2、(五层层高3.20m)

罗定市太平镇埗口村第十七经济合作社彭春艺住宅楼报建图批前公示

建设单位(个人): 彭春艺
审批单位: 太平镇人民政府
建设用地位: 罗定市太平镇埗口村第十七经济合作社
规划公示时间期限: 2025年11月5日至2025年11月14日(十日)
项目概况: 该项目位于罗定市太平镇埗口村第十七经济合作社; 该项目总用地面积84.93平方米; 建筑占地面积84.93平方米; 总建筑面积278.95平方米; 建筑高度10.40米(室外地面至屋面高度); 建筑层数地上3层。

详见总图及各单体图(附件)
现对该项目进行批前公示:

1、公示意见反馈方式:



(1) 信函: 请邮寄至太平镇人民政府 邮政编码: 527231
(2) 联系电话及电子邮件: 0766-3271118 联系人: 太平镇人民政府
邮箱: gdldtp@vip.163.com

2、有效反馈意见时间: 公示期间

3、公示内容见: 罗定市太平镇人民政府

网址: <http://www.luoding.gov.cn/yfldtp/gkmlpt/index>和项目现场

4、有效反馈意见方式: 书面或电话, 并请留下真实姓名、电话、联系方式

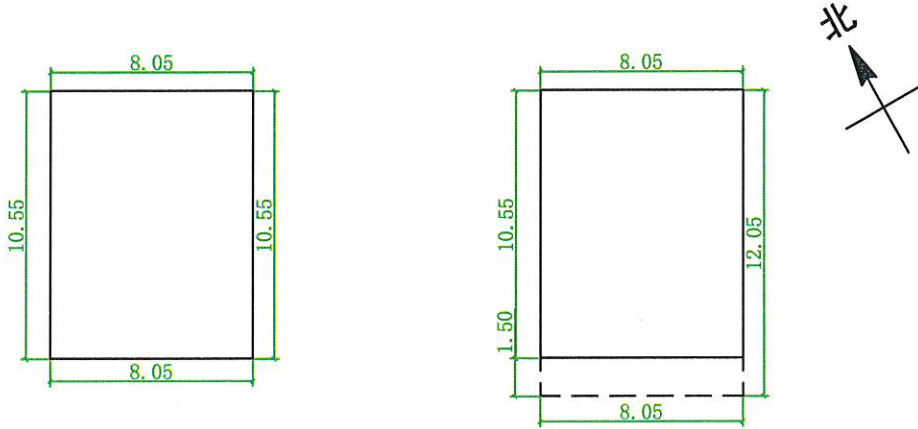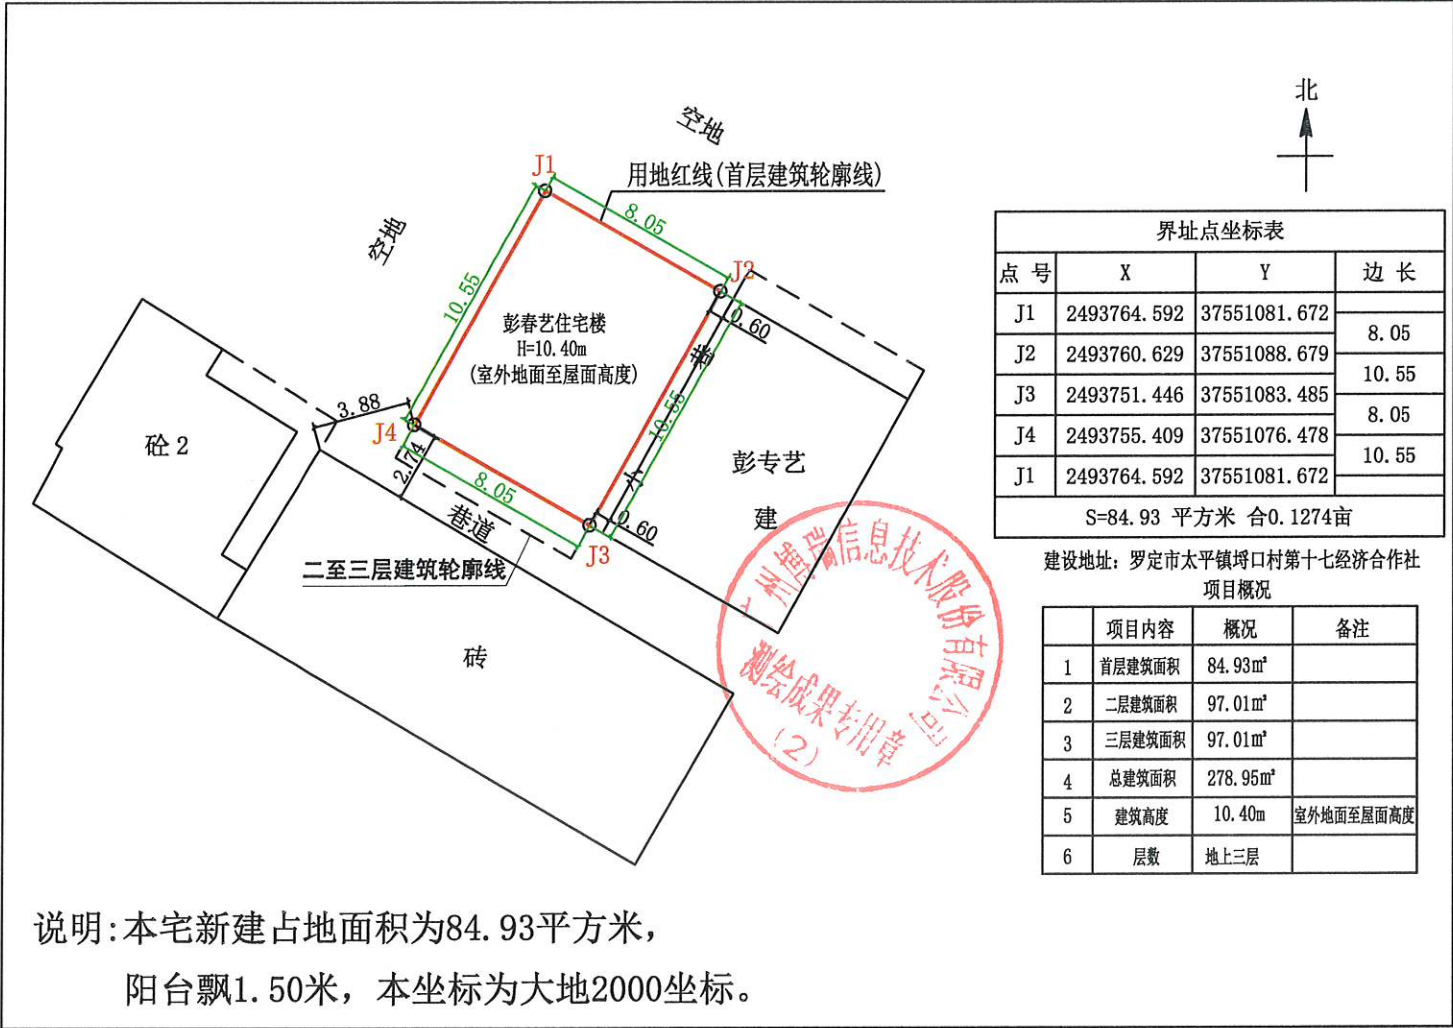

首层平面图 1:300

二至三层平面图 1:300

注: 1、首层占地面积: 84.93m²
2、(一层层高4.00m)
3、总建筑面积: 278.95m²

注: 1、二至三层建筑面积: 194.02m²
2、二层建筑面积: 97.01m² (层高3.20m)
3、三层建筑面积: 97.01m² (层高3.20m)

罗定市太平镇埗口村第十七经济合作社彭专艺住宅楼报建图批前公示

建设单位(个人): 彭专艺

审批单位: 太平镇人民政府

建设用地位置: 罗定市太平镇埗口村第十七经济合作社

规划公示时间期限: 2025年11月5日至2025年11月14日(十日)

项目概况: 该项目位于罗定市太平镇埗口村第十七经济合作社; 该项目总用地面积84.93平方米; 建筑占地面积84.93平方米; 总建筑面积275.73平方米; 建筑高度10.40米(室外地面至屋面高度); 建筑层数地上3层。

详见总图及各单体图(附件)

现对该项目进行批前公示:

1、公示意见反馈方式:

(1) 信函: 请邮寄至太平镇人民政府

邮政编码: 527231

(2) 联系电话及电子邮件: 0766-3271118

联系人: 太平镇人民政府



邮箱: gdlotp@vip.163.com

2、有效反馈意见时间: 公示期间

3、公示内容见: 罗定市太平镇人民政府

网址: <http://www.luoding.gov.cn/yfldtp/gkmlpt/index>和项目现场

4、有效反馈意见方式: 书面或电话, 并请留下真实姓名、电话、联系方式

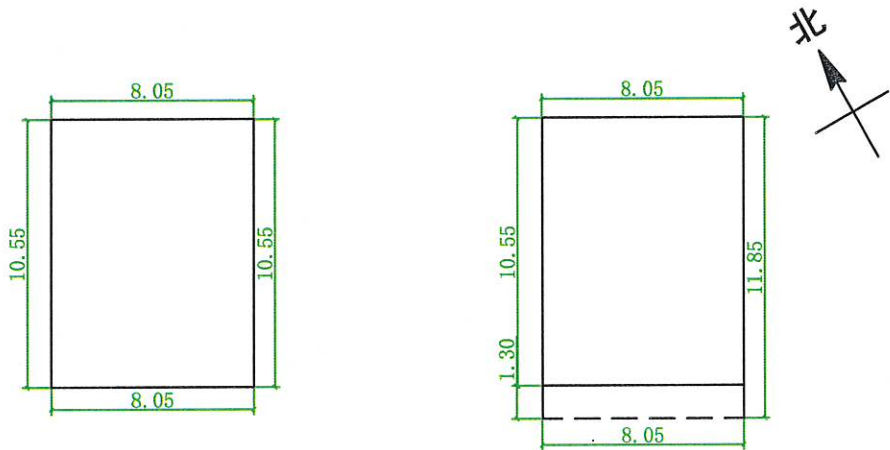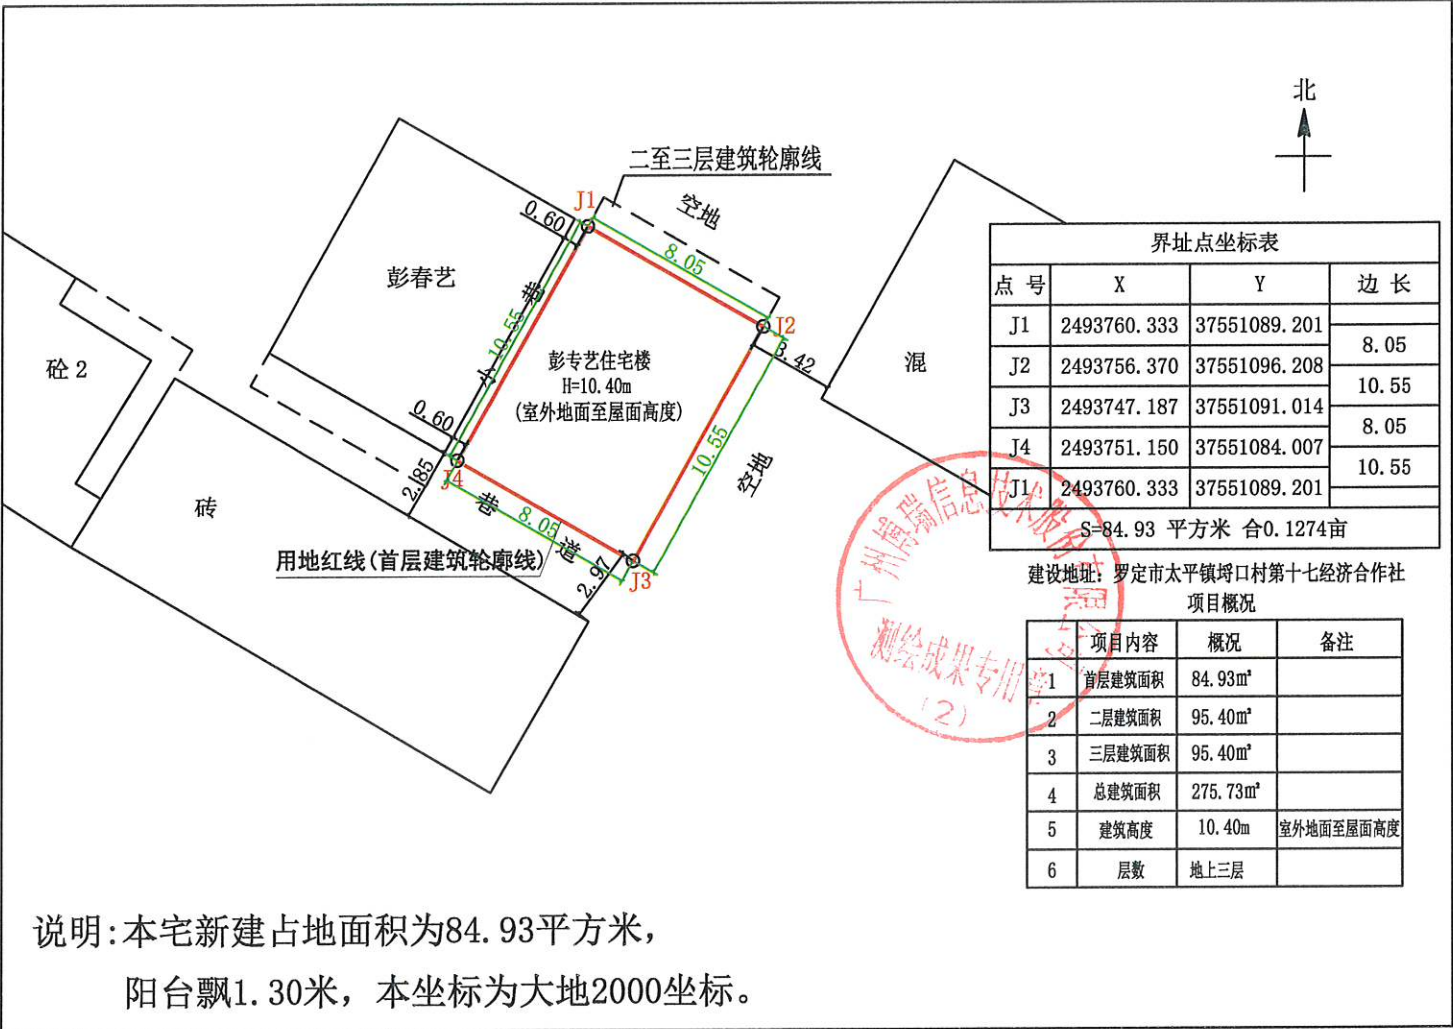

首层平面图 1:300

二至三层平面图 1:300

注: 1、首层占地面积: 84.93m²
2、(一层层高4.00m)
3、总建筑面积: 275.73m²



注: 1、二至三层建筑面积: 190.80m²
2、二层建筑面积: 95.40m² (层高3.20m)
3、三层建筑面积: 95.40m² (层高3.20m)

罗定市太平镇励志村岗边经济合作社黎雄创
住宅楼报建图批前公示

建设单位(个人):黎雄创
审批单位:太平镇人民政府
建设用地位置:罗定市太平镇励志村岗边经济合作社
规划公示时间期限:2025年11月5日至2025年11月14日(十日)
项目概况:该项目位于罗定市太平镇励志村岗边经济合作社;该项目总用地面积121.97平方米;建筑占地面积121.97平方米;总建筑面积405.41平方米;建筑高度10.40米(室外地面至屋面高度);建筑层数地上3层。

详见总图及各单体图(附件)
现对该项目进行批前公示:
1、公示意见反馈方式:
(1)信函:请邮寄至太平镇人民政府
(2)联系电话及电子邮件:0766-3271118
邮箱:gldtp@vip.163.com
2、有效反馈意见时间:公示期间
3、公示内容见:罗定市太平镇人民政府
网址:<http://www.luoding.gov.cn/yfldtp/gkmlpt/index>和项目现场
4、有效反馈意见方式:书面或电话,并请留下真实姓名、电话、联系方式

罗定市太平镇人民政府
2025年11月5日

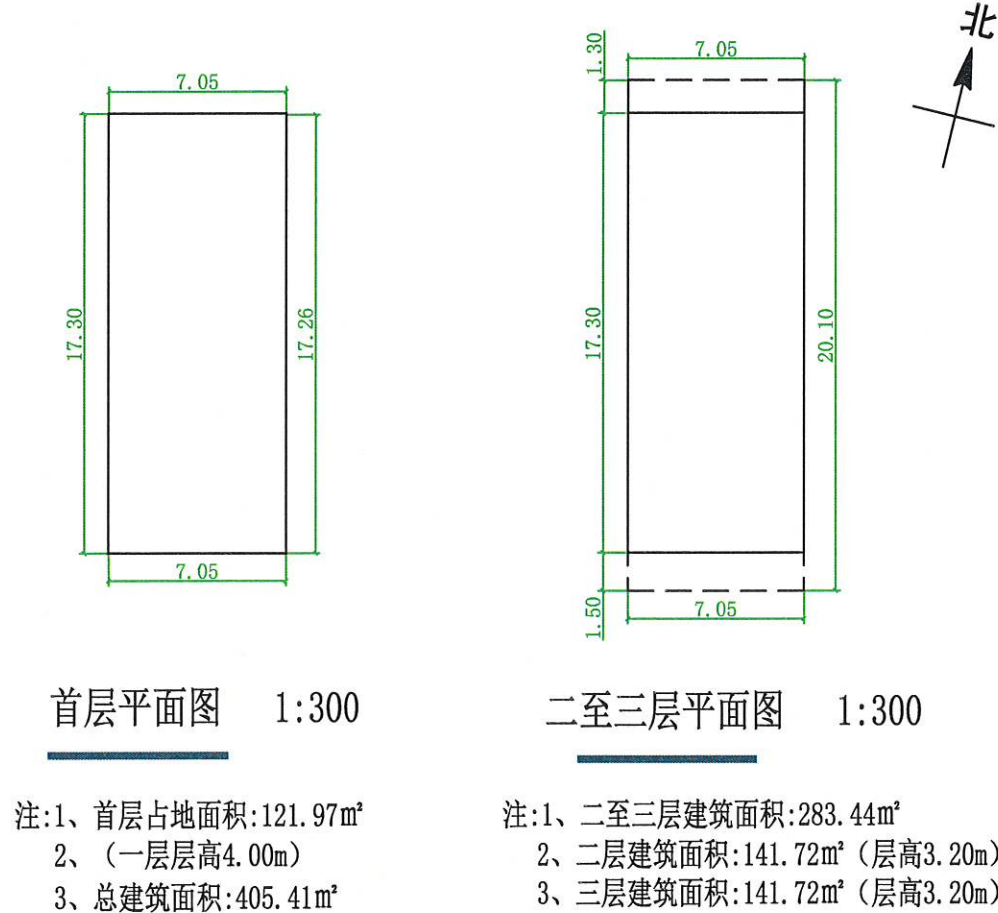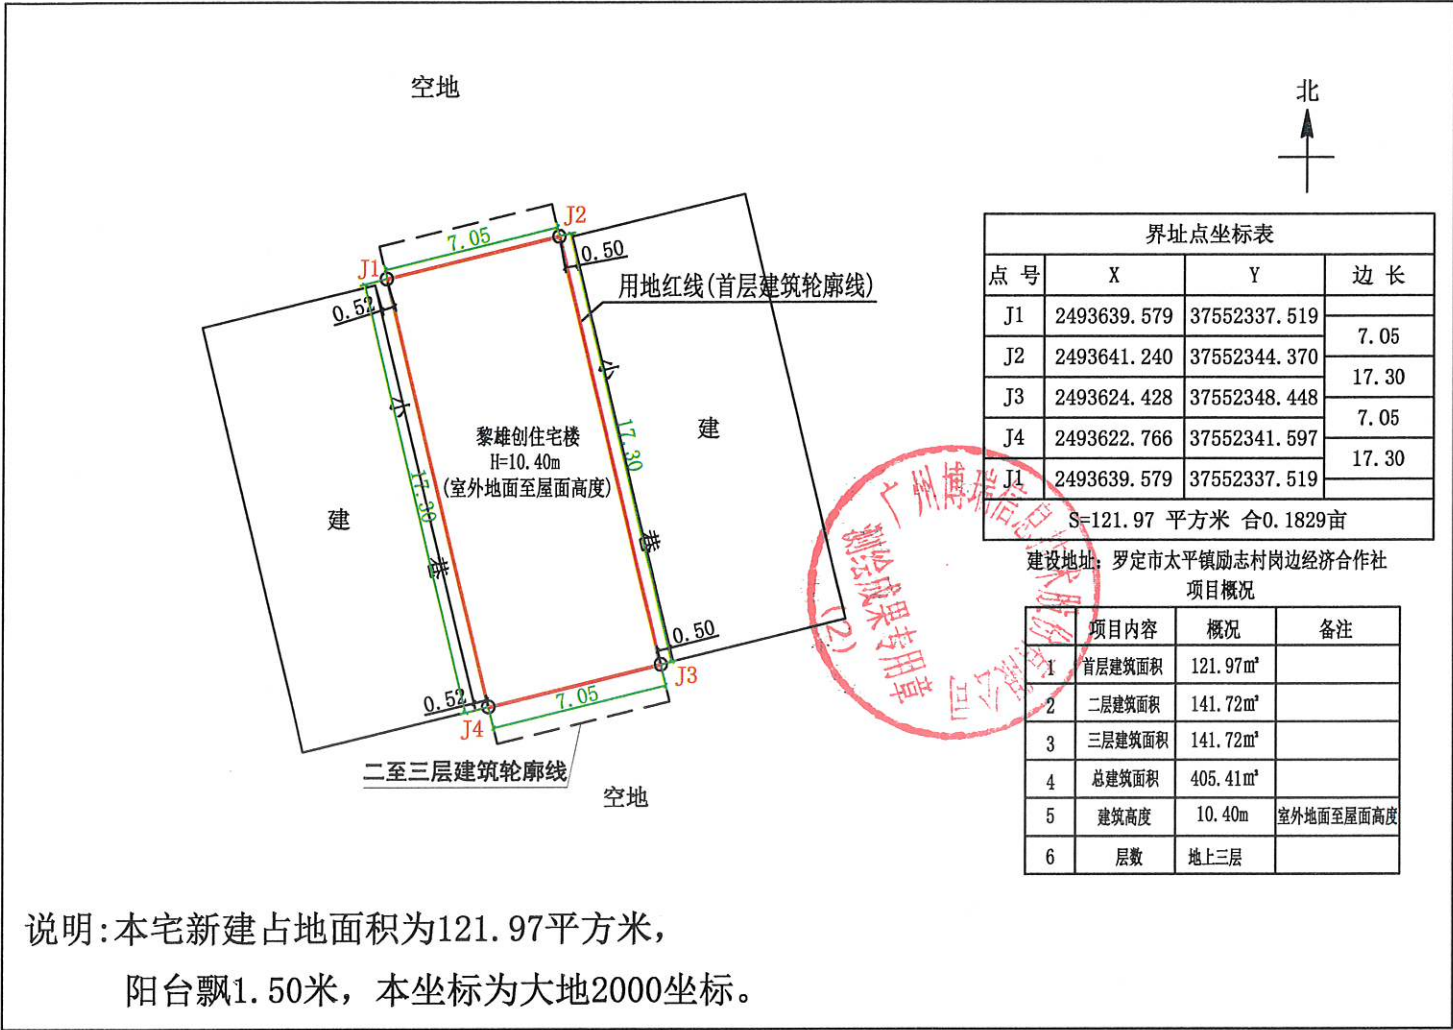

罗定市太平镇励志村岗边经济合作社黎国靖
住宅楼报建图批前公示

建设单位(个人):黎国靖

审批单位:太平镇人民政府

建设用地位置:罗定市太平镇励志村岗边经济合作社

规划公示时间期限:2025年11月5日至2025年11月14日(十日)

项目概况:该项目位于罗定市太平镇励志村岗边经济合作社;该项目总用地面积145.97平方米;建筑占地面积145.97平方米;总建筑面积448.83平方米;建筑高度10.40米(室外地面至屋面高度);建筑层数地上3层。

详见总图及各单体图(附件)

现对该项目进行批前公示:

1、公示意见反馈方式:

(1)信函:请邮寄至太平镇人民政府

邮政编码:527231

(2)联系电话及电子邮件:0766-3271118

联系人:太平镇人民政府

邮箱:gldtp@vip.163.com

2、有效反馈意见时间:公示期间

3、公示内容见:罗定市太平镇人民政府

网址:<http://www.luoding.gov.cn/yfldtp/gkmlpt/index>和项目现场

4、有效反馈意见方式:书面或电话,并请留下真实姓名、电话、联系方式

