
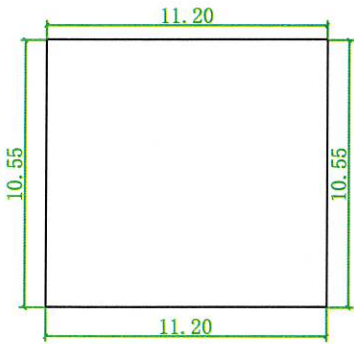


罗定市太平镇木利村新生第六经济合作社王名堂住宅楼报建图批前公示

建设单位（个人）：王名堂
审批单位：太平镇人民政府
建设用地位置：罗定市太平镇木利村新生第六经济合作社
规划公示时间期限：2025年12月4日至2025年12月13日（十日）
项目概况：该项目位于罗定市太平镇木利村新生第六经济合作社；该项目总用地面积118.16平方米；建筑占地面积118.16平方米；总建筑面积497.84平方米；建筑高度13.60米（室外地面至屋面高度）；建筑层数地上4层。


详见总图及各单体图（附件）
现对该项目进行批前公示：
1、公示意见反馈方式：
（1）信函：请邮寄至太平镇人民政府
（2）联系电话及电子邮件：0766-3271118
邮箱：gdldtp@vip.163.com
2、有效反馈意见时间：公示期间
3、公示内容见：罗定市太平镇人民政府
网址：<http://www.luoding.gov.cn/yfldtp/gkmlpt/index>和项目现场
4、有效反馈意见方式：书面或电话，并请留下真实姓名、电话、联系方式

邮政编码：527231
联系人：太平镇人民政府

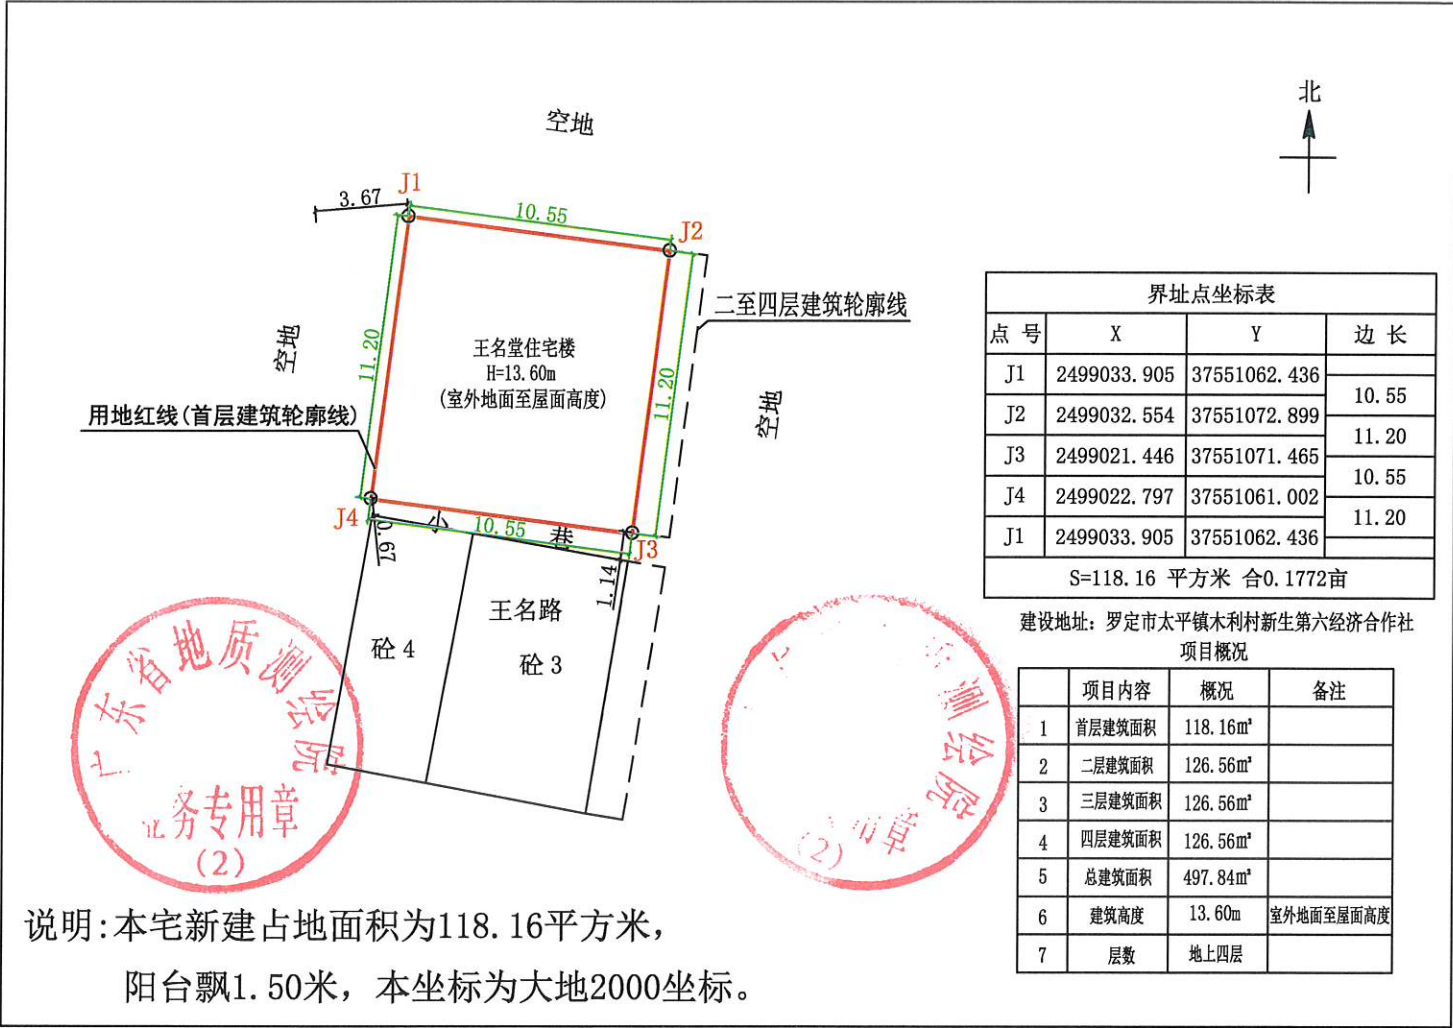

首层平面图 1:300

注：1、首层占地面积：118.16m²
2、（一层层高4.00m）
3、总建筑面积：497.84m²

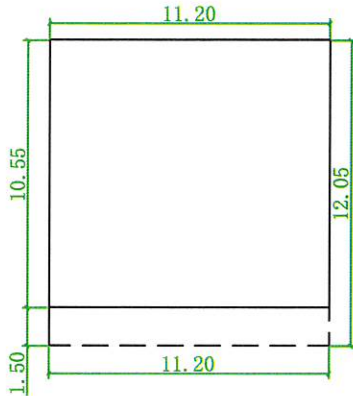

二至四层平面图 1:300

注：1、二至四层建筑面积：379.68m²
2、二层建筑面积：126.56m²（层高3.20m）
3、三层建筑面积：126.56m²（层高3.20m）
4、四层建筑面积：126.56m²（层高3.20m）

罗定市太平镇木利村新生第一经济合作社王名科
住宅楼报建图批前公示



建设单位（个人）：王名科
审批单位：太平镇人民政府
建设用地位置：罗定市太平镇木利村新生第一经济合作社
规划公示时间期限：2025年12月4日至2025年12月13日（十日）
项目概况：该项目位于罗定市太平镇木利村新生第一经济合作社；该项目总用地面积145.41平方米；建筑占地面积145.41平方米；总建筑面积469.53平方米；建筑高度10.40米（室外地面至屋面高度）；建筑层数地上3层。

详见总图及各单体图（附件）
现对该项目进行批前公示：

- 1、公示意见反馈方式：
- (1) 信函：请邮寄至太平镇人民政府


邮政编码：527231
- (2) 联系电话及电子邮件：0766-3271118

联系人：太平镇人民政府
- 邮箱：gdldtp@vip.163.com
- 2、有效反馈意见时间：公示期间
- 3、公示内容见：罗定市太平镇人民政府
- 网址：<http://www.luoding.gov.cn/yfldtp/gkmlpt/index>和项目现场
- 4、有效反馈意见方式：书面或电话，并请留下真实姓名、电话、联系方式

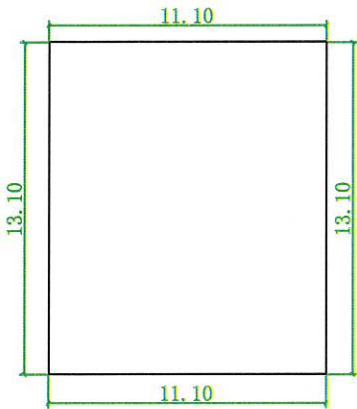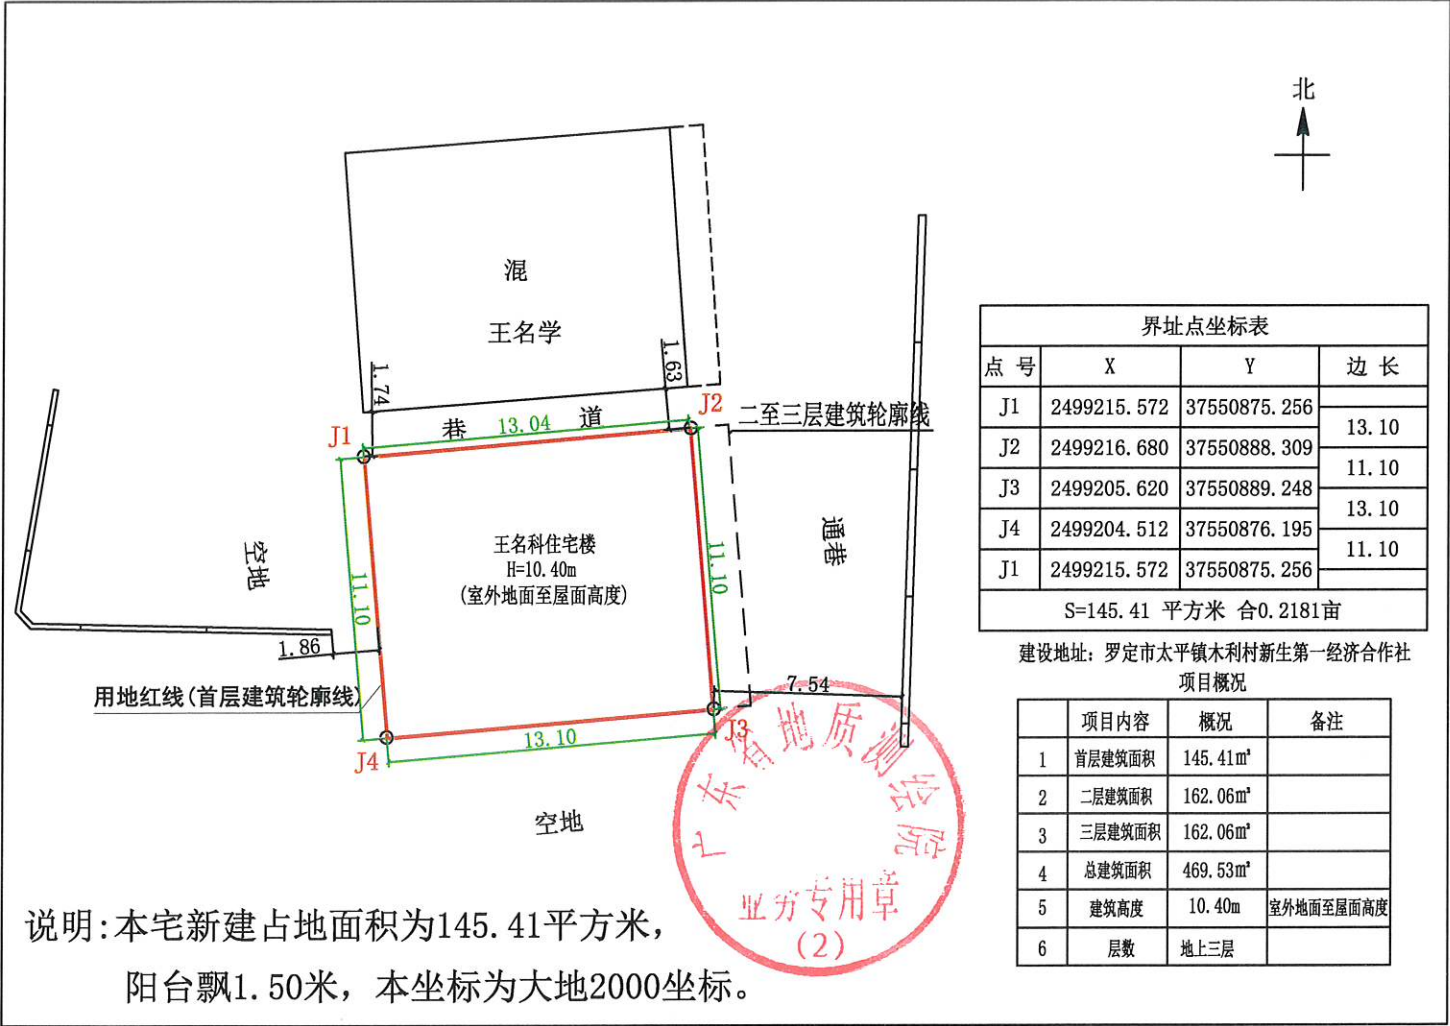

首层平面图 1:300

注：1、首层占地面积：145.41m²
2、（一层层高4.00m）
3、总建筑面积：469.53m²

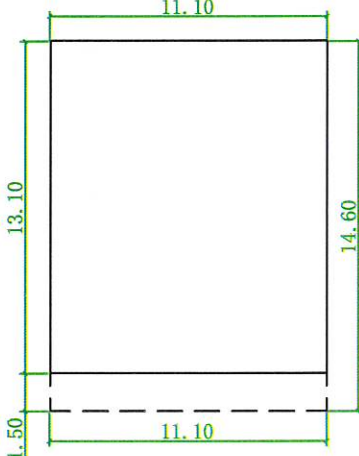

二至三层平面图 1:300



注：1、二至三层建筑面积：324.12m²
2、二层建筑面积：162.06m²（层高3.20m）
3、三层建筑面积：162.06m²（层高3.20m）

罗定市太平镇双角村第九经济合作社吴汉林住宅楼报建图批前公示

建设单位(个人): 吴汉林
审批单位: 太平镇人民政府
建设用地位置: 罗定市太平镇双角村第九经济合作社
规划公示时间期限: 2025年12月4日至2025年12月13日(十日)
项目概况: 该项目位于罗定市太平镇双角村第九经济合作社; 该项目总用地面积127.50平方米; 建筑占地面积127.50平方米; 总建筑面积397.50平方米; 建筑高度10.40米(室外地面至屋面高度); 建筑层数地上3层。


详见总图及各单体图(附件)
现对该项目进行批前公示:
1、公示意见反馈方式:
(1) 信函: 请邮寄至太平镇人民政府 邮政编码: 527231
(2) 联系电话及电子邮件: 0766-3271118 联系人: 太平镇人民政府
邮箱: gdldtp@vip.163.com
2、有效反馈意见时间: 公示期间
3、公示内容见: 罗定市太平镇人民政府
网址: <http://www.luoding.gov.cn/yfldtp/gkmlpt/index>和项目现场
4、有效反馈意见方式: 书面或电话, 并请留下真实姓名、电话、联系方式

罗定市太平镇人民政府
2025年12月4日

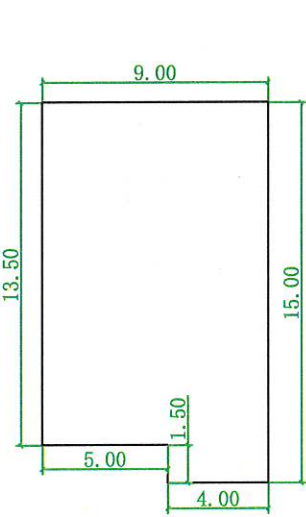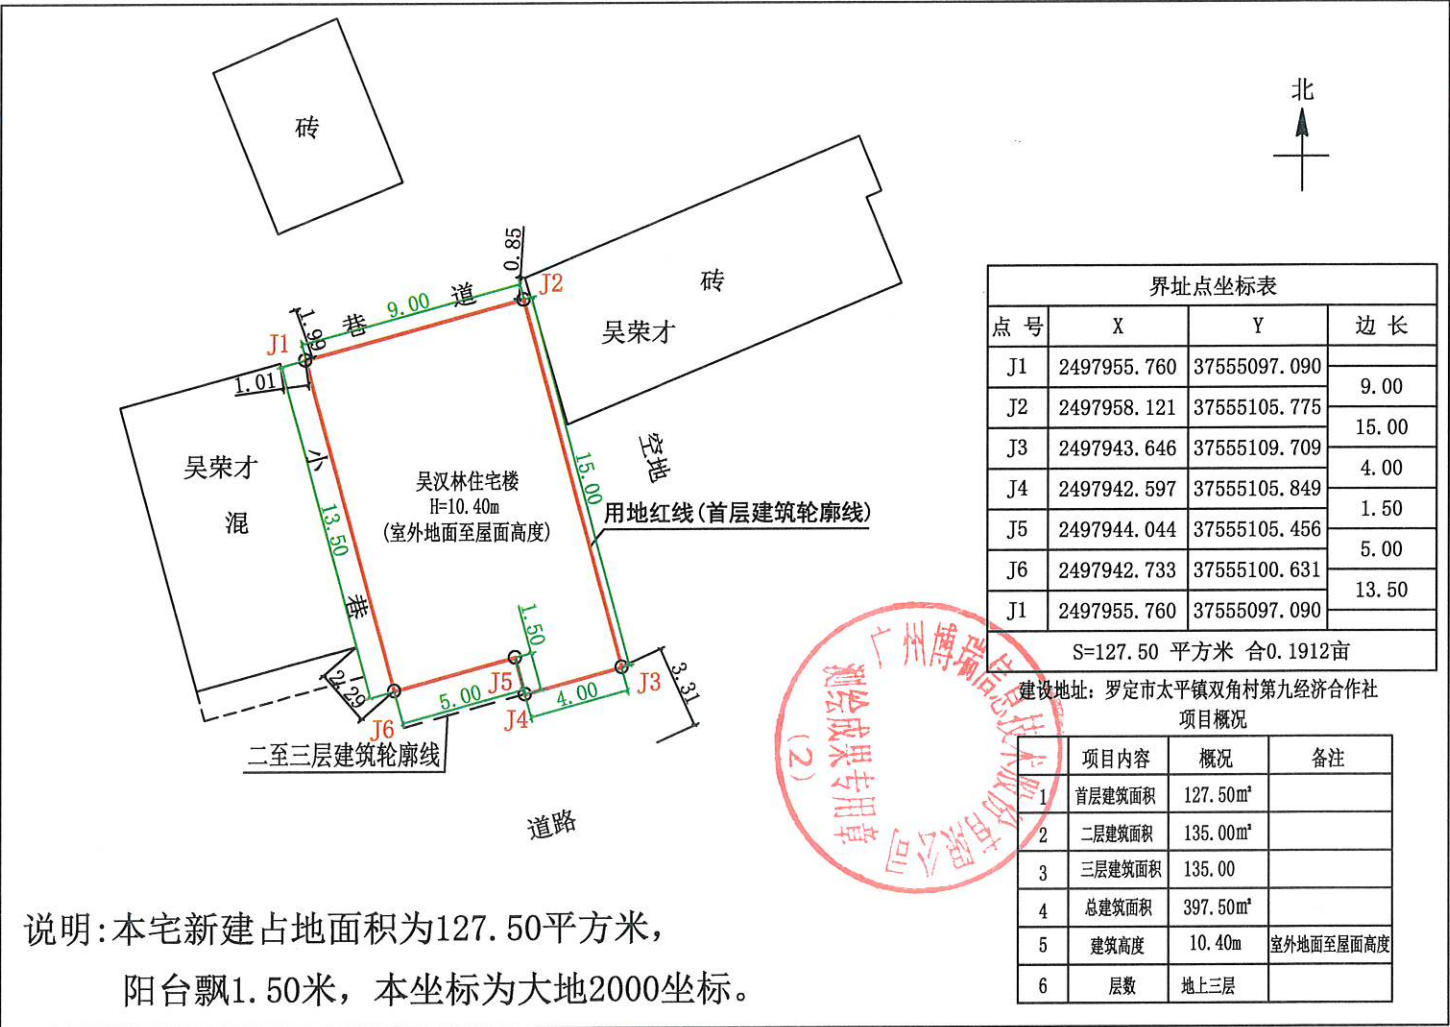

首层平面图 1:300

注: 1、首层占地面积: 127.50m²
2、(一层层高4.00m)
3、总建筑面积: 397.50m²

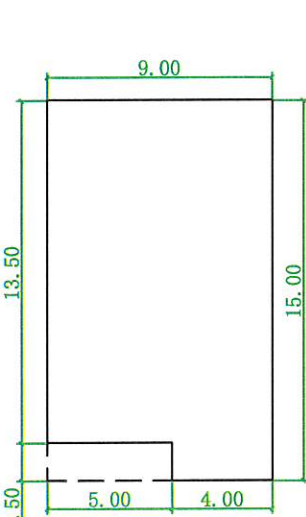

二至三层平面图 1:300


注: 1、二至三层建筑面积: 270.00m²
2、二层建筑面积: 135.00m² (层高3.20m)
3、三层建筑面积: 135.00m² (层高3.20m)

罗定市太平镇双角村第五经济合作社蒋杰才住宅楼报建图批前公示

建设单位(个人): 蒋杰才
审批单位: 太平镇人民政府
建设用地位置: 罗定市太平镇双角村第五经济合作社
规划公示时间期限: 2025年12月4日至2025年12月13日(十日)
项目概况: 该项目位于罗定市太平镇双角村第五经济合作社; 该项目总用地面积127.34平方米; 建筑占地面积127.34平方米; 总建筑面积418.06平方米; 建筑高度10.40米(室外地面至屋面高度); 建筑层数地上3层。

详见总图及各单体图(附件)
现对该项目进行批前公示:

- 1、公示意见反馈方式:
- (1) 信函: 请邮寄至太平镇人民政府 邮政编码: 527231
(2) 联系电话及电子邮件: 0766-3271118 联系人: 太平镇人民政府
邮箱: gdldtp@vip.163.com
- 2、有效反馈意见时间: 公示期间
- 3、公示内容见: 罗定市太平镇人民政府
- 网址: <http://www.luoding.gov.cn/yfldtp/gkmlpt/index>和项目现场
- 4、有效反馈意见方式: 书面或电话, 并请留下真实姓名、电话、联系方式

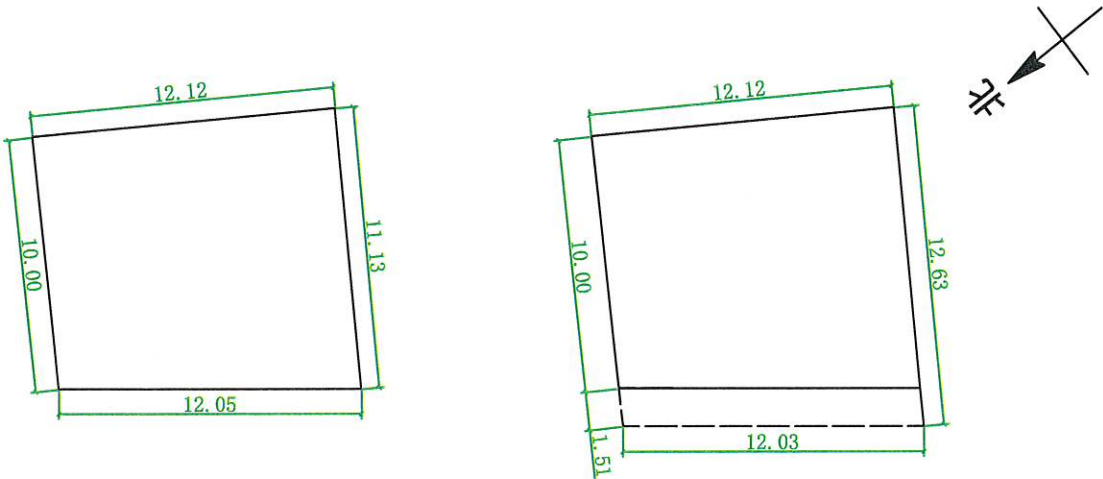

首层平面图 1:300

- 注: 1、首层占地面积: 127.34m²
2、(一层层高4.00m)
3、总建筑面积: 418.06m²

二至三层平面图 1:300

- 注: 1、二至三层建筑面积: 290.72m²
2、二层建筑面积: 145.36m² (层高3.20m)
3、三层建筑面积: 145.36m² (层高3.20m)

罗定市太平镇太西村第二十二经济合作社欧汝森
住宅楼报建图批前公示

建设单位(个人): 欧汝森
审批单位: 太平镇人民政府
建设用地位置: 罗定市太平镇太西村第二十二经济合作社
规划公示时间期限: 2025年12月4日至2025年12月13日(十日)
项目概况: 该项目位于罗定市太平镇太西村第二十二经济合作社; 该项目总用地面积94.21平方米; 建筑占地面积94.21平方米; 总建筑面积388.00平方米; 建筑高度13.60米(室外地面至屋面高度); 建筑层数地上4层。

详见总图及各单体图(附件)

现对该项目进行批前公示:

1、公示意见反馈方式:



- (1) 信函: 请邮寄至太平镇人民政府
邮政编码: 527231
(2) 联系电话及电子邮件: 0766-3271118
联系人: 太平镇人民政府
邮箱: gdlftp@vip.163.com

2、有效反馈意见时间: 公示期间

3、公示内容见: 罗定市太平镇人民政府


网址: <http://www.luoding.gov.cn/yfldtp/gkmlpt/index>和项目现场

4、有效反馈意见方式: 书面或电话, 并请留下真实姓名、电话、联系方式

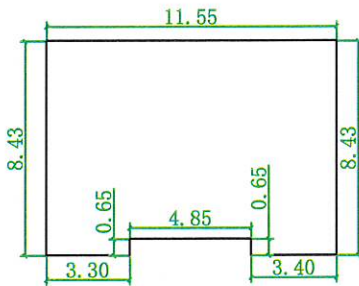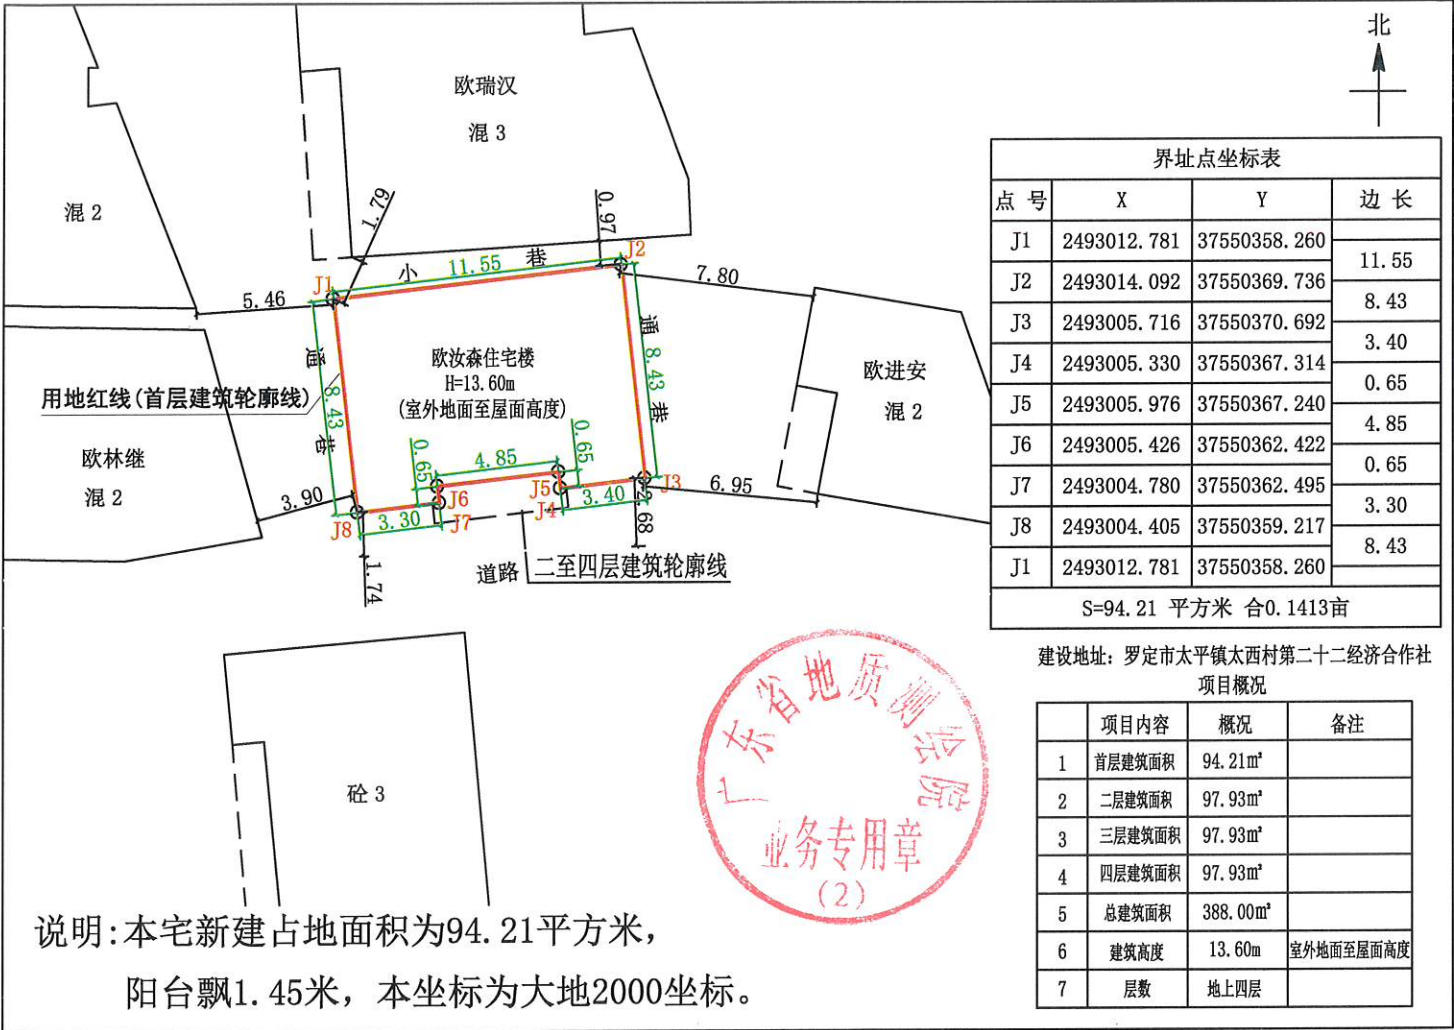

首层平面图 1:300

- 注: 1、首层占地面积: 94.21m²
2、(一层层高4.00m)
3、总建筑面积: 388.00m²

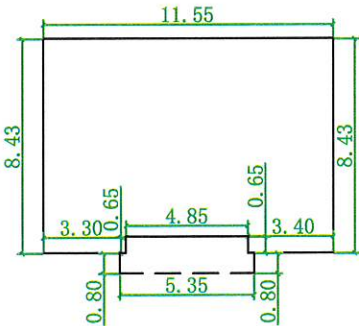

二至四层平面图 1:300

- 注: 1、二至四层建筑面积: 293.79m²
2、二层建筑面积: 97.93m² (层高3.20m)
3、三层建筑面积: 97.93m² (层高3.20m)
4、四层建筑面积: 97.93m² (层高3.20m)



罗定市太平镇洞美村岗坪经济合作社梁才雄
住宅楼报建图批前公示

建设单位(个人): 梁才雄
审批单位: 太平镇人民政府
建设用地位置: 罗定市太平镇洞美村岗坪经济合作社
规划公示时间期限: 2025年12月4日至2025年12月13日(十日)
项目概况: 该项目位于罗定市太平镇洞美村岗坪经济合作社; 该项目总用地面积130.84平方米; 建筑占地面积130.84平方米; 总建筑面积428.90平方米; 建筑高度10.40米(室外地面至屋面高度); 建筑层数地上3层。

详见总图及各单体图(附件)
现对该项目进行批前公示:
1、公示意见反馈方式:
(1) 信函: 请邮寄至太平镇人民政府 邮政编码: 527231
(2) 联系电话及电子邮件: 0766-3271118 联系人: 太平镇人民政府
邮箱: gdldtp@vip.163.com
2、有效反馈意见时间: 公示期间
3、公示内容见: 罗定市太平镇人民政府
网址: <http://www.luoding.gov.cn/yfldtp/gkmlpt/index>和项目现场
4、有效反馈意见方式: 书面或电话, 并请留下真实姓名、电话、联系方式


罗定市太平镇人民政府

2025年12月4日

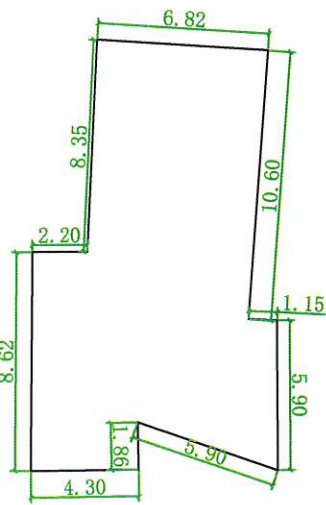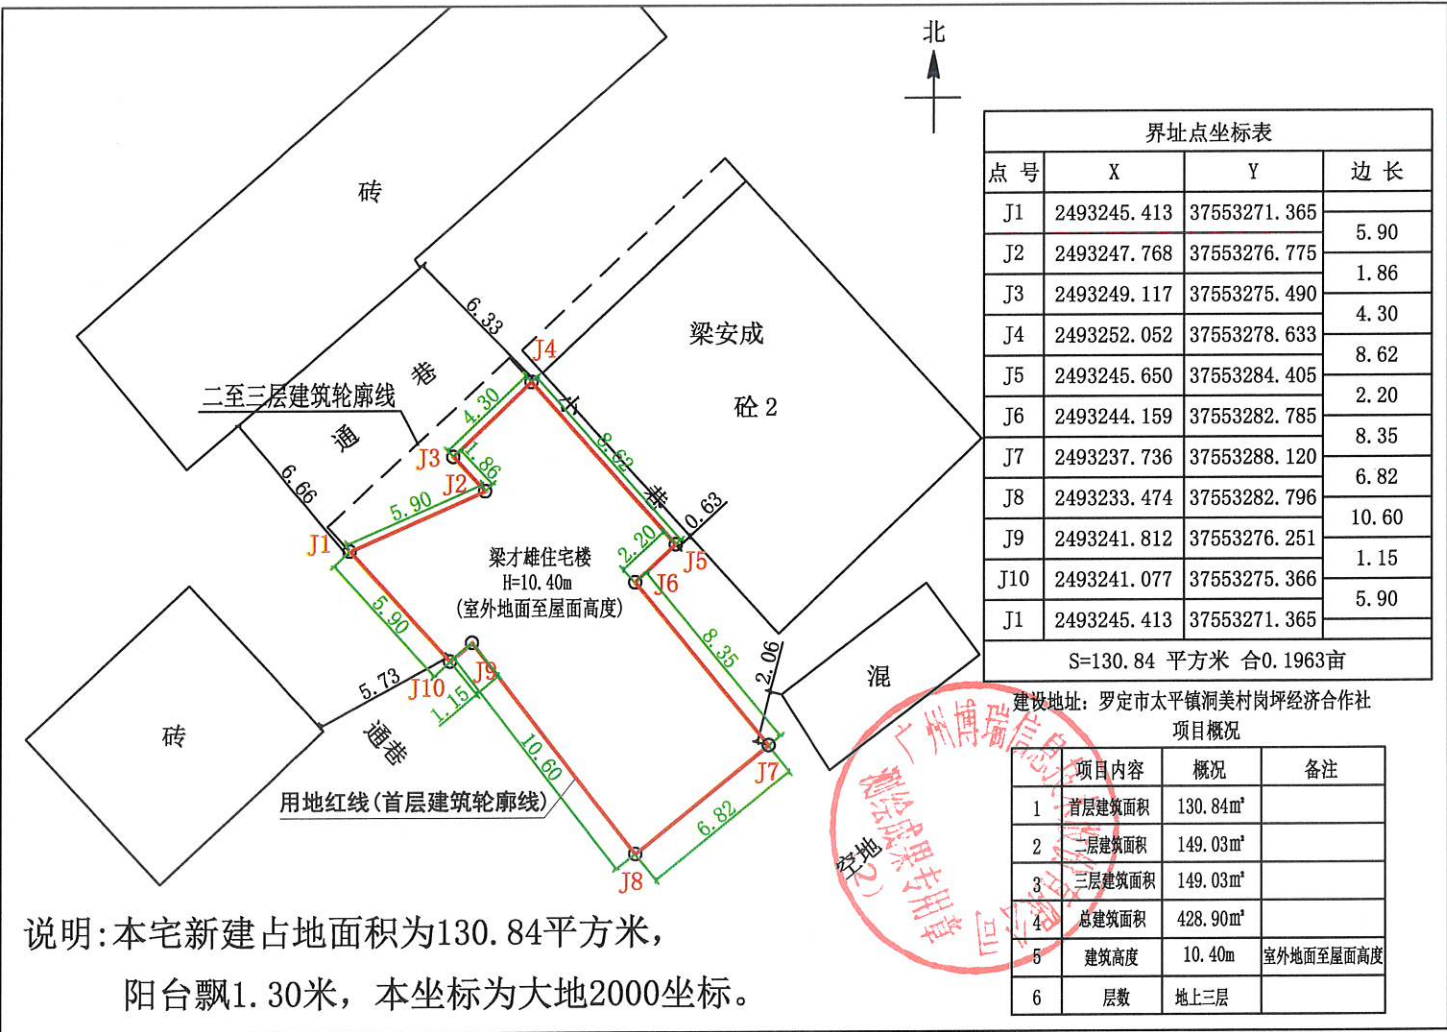

首层平面图 1:300

注: 1、首层占地面积: 130.84m²
2、(一层层高4.00m)
3、总建筑面积: 428.90m²

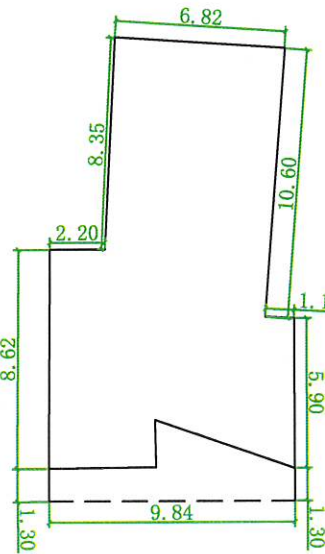

二至三层平面图 1:300

注: 1、二至三层建筑面积: 298.06m²
2、二层建筑面积: 149.03m² (层高3.20m)
3、三层建筑面积: 149.03m² (层高3.20m)

罗定市太平镇洞美村东风经济合作社梁智颖
住宅楼报建图批前公示

建设单位(个人): 梁智颖
审批单位: 太平镇人民政府
建设用地位置: 罗定市太平镇洞美村东风经济合作社
规划公示时间期限: 2025年12月4日至2025年12月13日(十日)
项目概况: 该项目位于罗定市太平镇洞美村东风经济合作社; 该项目总用地面积127.89平方米; 建筑占地面积116.71平方米; 总建筑面积483.61平方米; 建筑高度13.60米(室外地面至屋面高度); 建筑层数地上4层。

详见总图及各单体图(附件)

现对该项目进行批前公示:

1、公示意见反馈方式:

(1) 信函: 请邮寄至太平镇人民政府

邮政编码: 527231

(2) 联系电话及电子邮件: 0766-3271118

联系人: 太平镇人民政府


邮箱: gdlftp@vip.163.com

2、有效反馈意见时间: 公示期间

3、公示内容见: 罗定市太平镇人民政府


网址: <http://www.luoding.gov.cn/yfldtp/gkmlpt/index>和项目现场

4、有效反馈意见方式: 书面或电话, 并请留下真实姓名、电话、联系方式

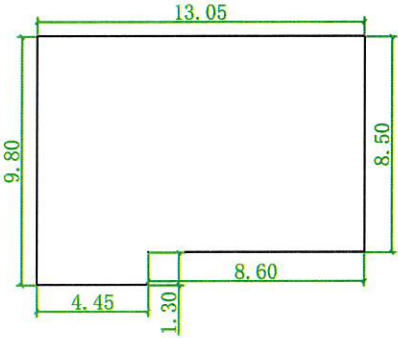

首层平面图 1:300

注: 1、首层占地面积: 116.71m²
2、(一层层高4.00m)
3、总建筑面积: 483.61m²

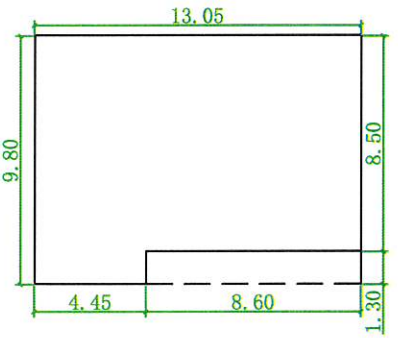

二至四层平面图 1:300

注: 1、二至四层建筑面积: 366.90m²
2、二层建筑面积: 122.30m² (层高3.20m)
3、三层建筑面积: 122.30m² (层高3.20m)
4、四层建筑面积: 122.30m² (层高3.20m)

罗定市太平镇洞美村东风经济合作社梁志尚
住宅楼报建图批前公示

建设单位(个人): 梁志尚
审批单位: 太平镇人民政府
建设用地位置: 罗定市太平镇洞美村东风经济合作社
规划公示时间期限: 2025年12月4日至2025年12月13日(十日)
项目概况: 该项目位于罗定市太平镇洞美村东风经济合作社; 该项目总用地面积119.21平方米; 建筑占地面积119.21平方米; 总建筑面积499.90平方米; 建筑高度13.60米(室外地面至屋面高度); 建筑层数地上4层。

详见总图及各单体图(附件)

现对该项目进行批前公示:

1、公示意见反馈方式:

(1) 信函: 请邮寄至太平镇人民政府

邮政编码: 527231

(2) 联系电话及电子邮件: 0766-3271118

联系人: 太平镇人民政府

邮箱: gdldtp@vip.163.com

2、有效反馈意见时间: 公示期间


3、公示内容见: 罗定市太平镇人民政府

网址: <http://www.luoding.gov.cn/yfldtp/gkmlpt/index>和项目现场

4、有效反馈意见方式: 书面或电话, 并请留下真实姓名、电话、联系方式


罗定市太平镇人民政府

2025年12月4日

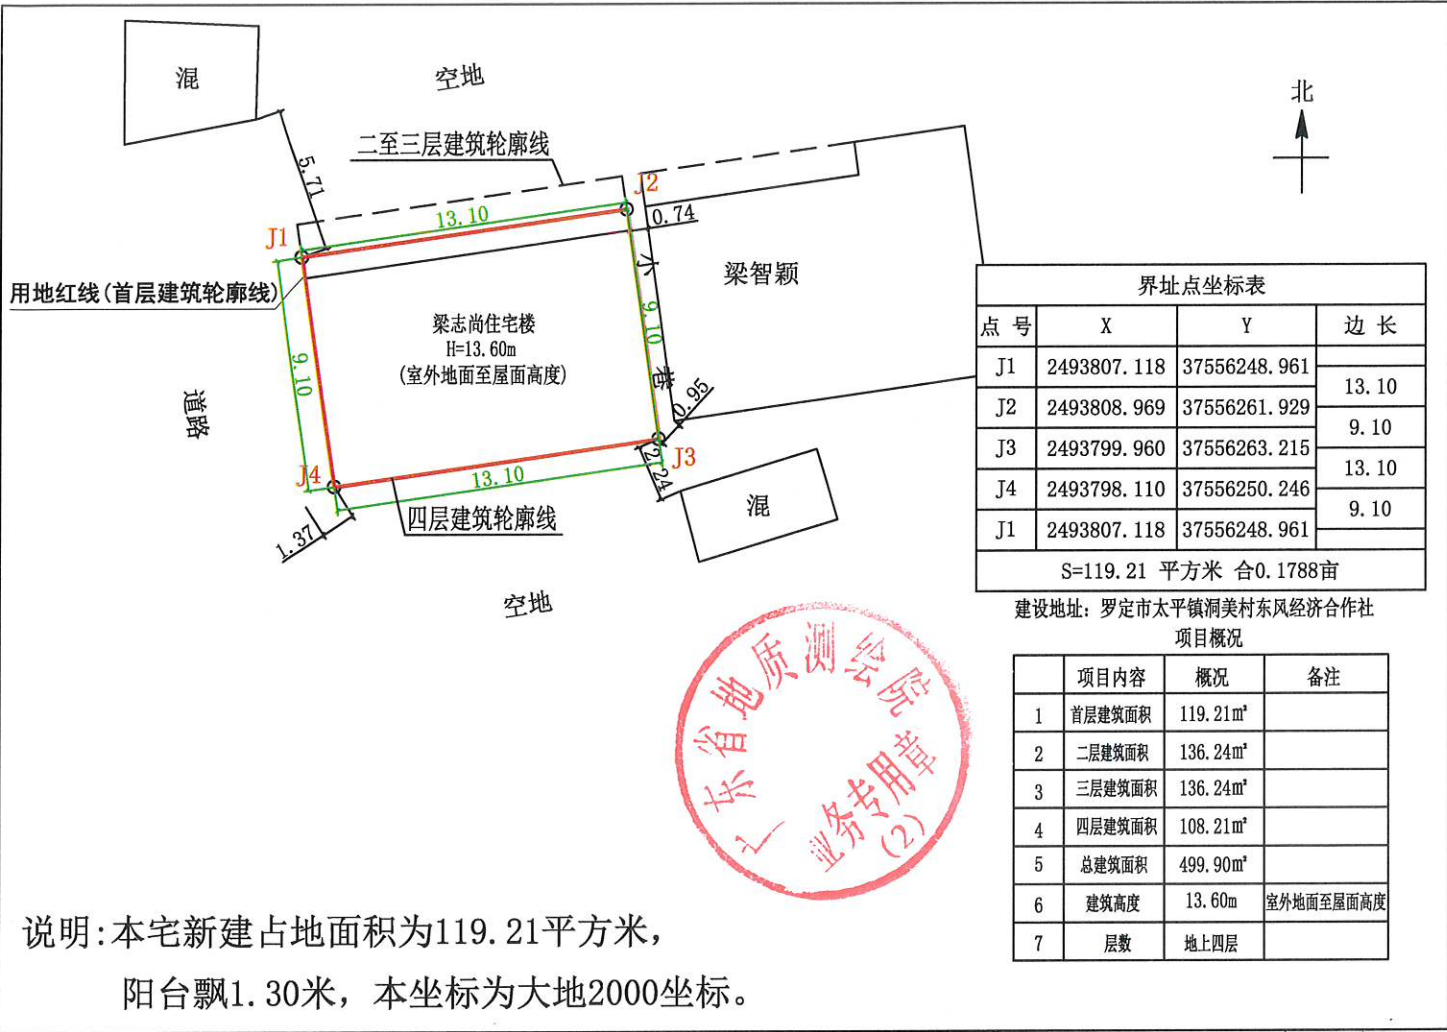


首层平面图 1:300

注: 1、首层占地面积: 119.21m²
2、(一层层高4.00m)
3、总建筑面积: 499.90m²

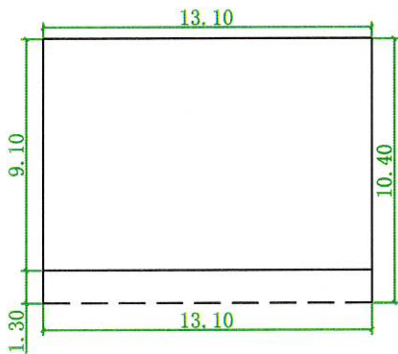

二至三层平面图 1:300

注: 1、二至三层建筑面积: 272.48m²
2、二层建筑面积: 136.24m² (层高3.20m)
3、三层建筑面积: 136.24m² (层高3.20m)

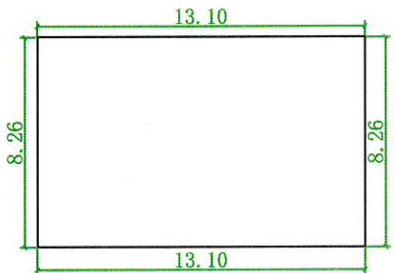

四层平面图 1:300

注: 1、四层建筑面积: 108.21m²
2、(层高3.20m)

罗定市太平镇洞美村横岗经济合作社梁启灵
住宅楼报建图批前公示

建设单位(个人): 梁启灵
审批单位: 太平镇人民政府
建设用地位置: 罗定市太平镇洞美村横岗经济合作社
规划公示时间期限: 2025年12月4日至2025年12月13日(十日)
项目概况: 该项目位于罗定市太平镇洞美村横岗经济合作社; 该项目总用地面积129.37平方米; 建筑占地面积129.37平方米; 总建筑面积399.15平方米; 建筑高度10.40米(室外地面至屋面高度); 建筑层数地上3层。

详见总图及各单体图(附件)
现对该项目进行批前公示:

1、公示意见反馈方式:

(1) 信函: 请邮寄至太平镇人民政府
邮政编码: 527231
(2) 联系电话及电子邮件: 0766-3271118
联系人: 太平镇人民政府
邮箱: gdldtp@vip.163.com

2、有效反馈意见时间: 公示期间



3、公示内容见: 罗定市太平镇人民政府

网址: <http://www.luoding.gov.cn/yfldtp/gkmlpt/index>和项目现场

4、有效反馈意见方式: 书面或电话, 并请留下真实姓名、电话、联系方式


罗定市太平镇人民政府

2025年12月4日

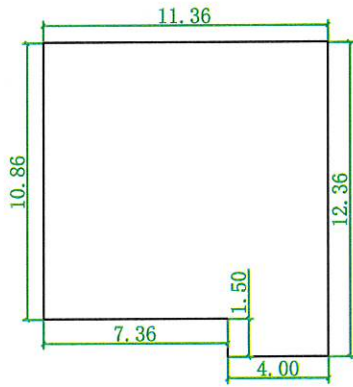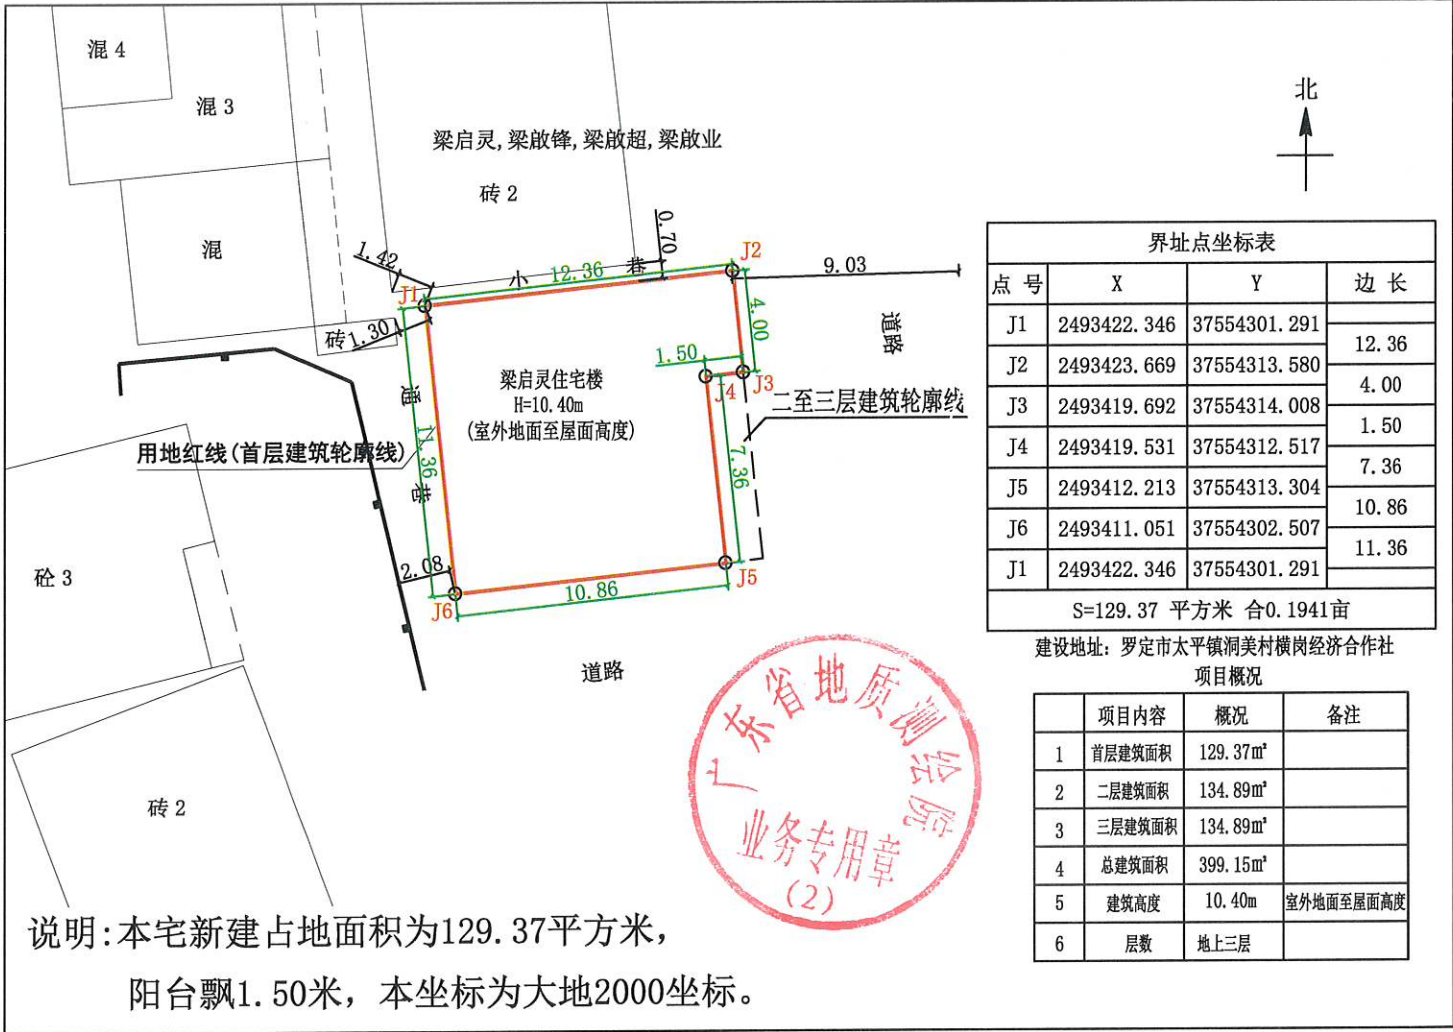

首层平面图 1:300

注: 1、首层占地面积: 129.37m²
2、(一层层高4.00m)
3、总建筑面积: 399.15m²

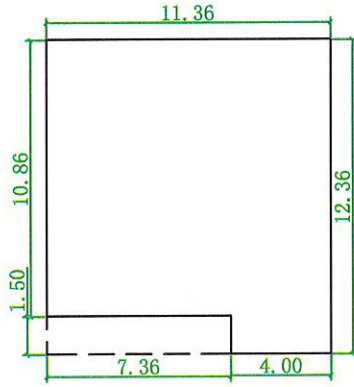

二至三层平面图 1:300

注: 1、二至三层建筑面积: 269.78m²
2、二层建筑面积: 134.89m² (层高3.20m)
3、三层建筑面积: 134.89m² (层高3.20m)

罗定市太平镇洞美村团结经济合作社梁成进
住宅楼报建图批前公示

建设单位(个人):梁成进

审批单位:太平镇人民政府

建设用地位置:罗定市太平镇洞美村团结经济合作社

规划公示时间期限:2025年12月4日至2025年12月13日(十日)

项目概况:该项目位于罗定市太平镇洞美村团结经济合作社;该项目总用地面积123.34平方米;建筑占地面积123.34平方米;总建筑面积500.00平方米;建筑高度13.60米(室外地面至屋面高度);建筑层数地上4层。

详见总图及各单体图(附件)

现对该项目进行批前公示:

1、公示意见反馈方式:

(1)信函:请邮寄至太平镇人民政府

邮政编码:527231

(2)联系电话及电子邮件:0766-3271118

联系人:太平镇人民政府

邮箱:gdldtp@vip.163.com

2、有效反馈意见时间:公示期间



3、公示内容见:罗定市太平镇人民政府

网址:<http://www.luoding.gov.cn/yfldtp/gkmlpt/index>和项目现场

4、有效反馈意见方式:书面或电话,并请留下真实姓名、电话、联系方式


罗定市太平镇人民政府

2025年12月4日

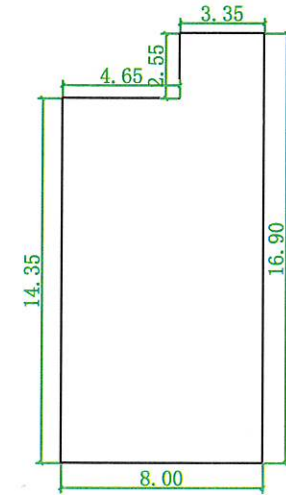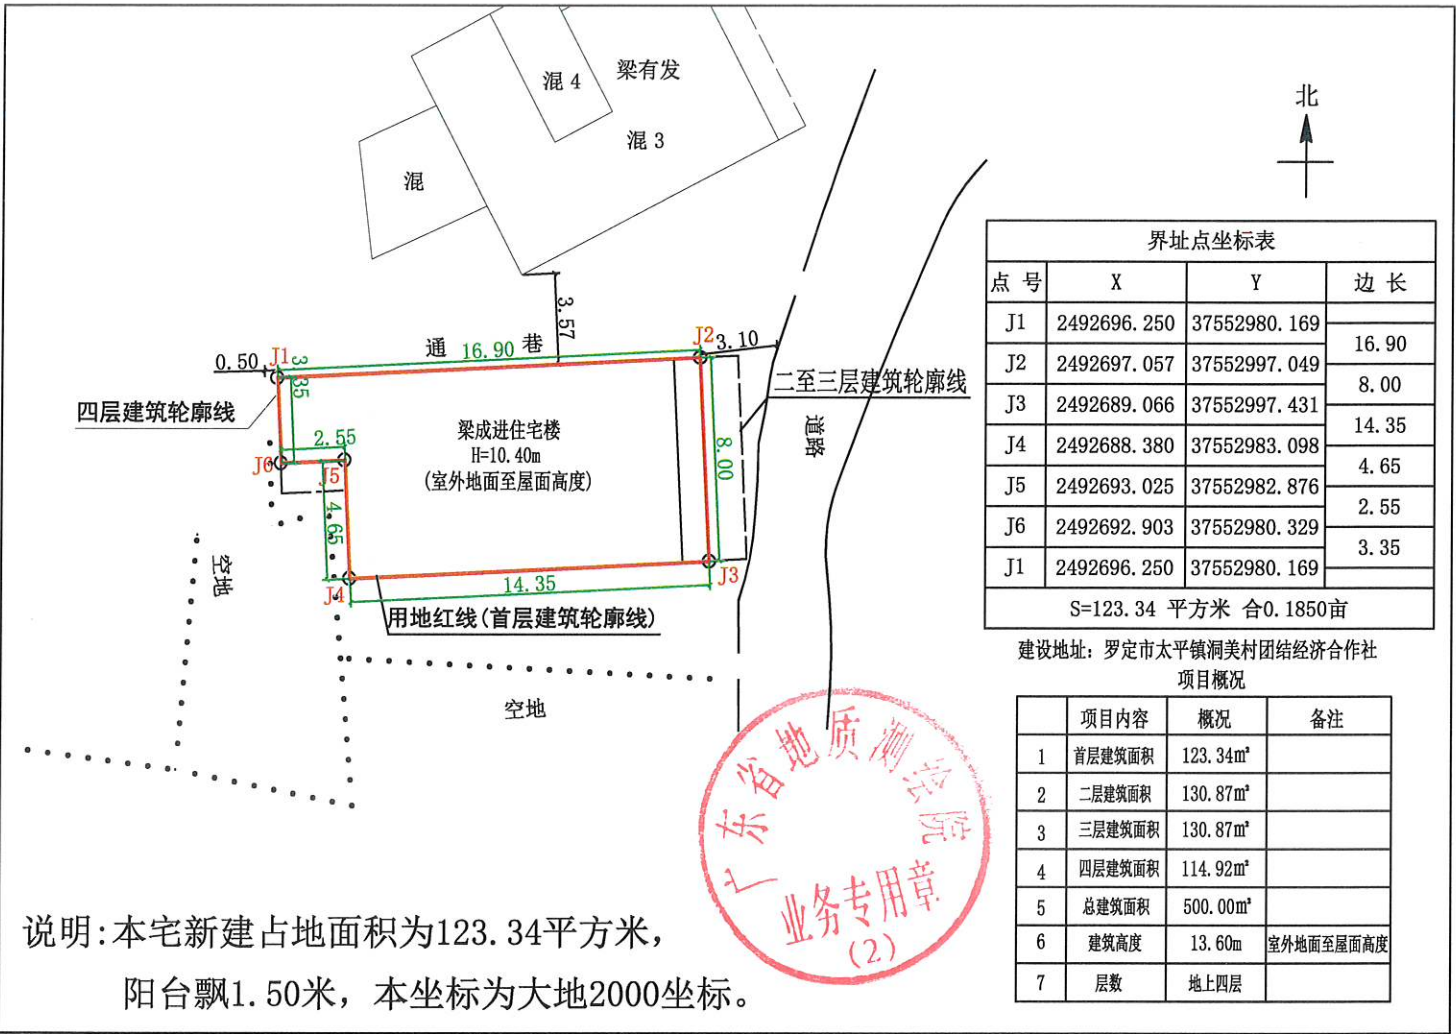


首层平面图 1:300

注:1、首层占地面积:123.34m²
2、(一层层高4.00m)
3、总建筑面积:500.00m²

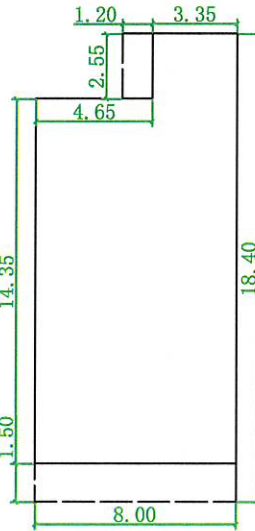

二至三层平面图 1:300

注:1、二至三层建筑面积:261.74m²
2、二层建筑面积:130.87m²(层高3.20m)
3、三层建筑面积:130.87m²(层高3.20m)

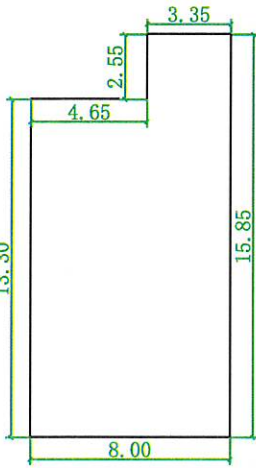


四层平面图 1:300

注:1、四层建筑面积:114.92m²
2、(四层层高3.20m)

建设单位（个人）：岑新阳
审批单位：太平镇人民政府
建设用地位置：罗定市太平镇镇安村第二经济合作社
规划公示时间期限：2025年12月4日至2025年12月13日（十日）
项目概况：该项目位于罗定市太平镇镇安村第二经济合作社；该项目总用地面积148.78平方米；建筑占地面积148.78平方米；总建筑面积499.86平方米；建筑高度13.60米（室外地面至屋面高度）；建筑层数地上4层。

现对该项目进行批前公示:

- 4、有效反馈意见方式：书面或电话，并请留下真实姓名、电话、联系方式

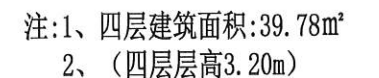



罗定市太平镇镇安村第十一经济合作社梁何智
住宅楼报建图批前公示



建设单位(个人): 梁何智
审批单位: 太平镇人民政府
建设用地位置: 罗定市太平镇镇安村第十一经济合作社
规划公示时间期限: 2025年12月4日至2025年12月13日(十日)
项目概况: 该项目位于罗定市太平镇镇安村第十一经济合作社; 该项目总用地面积80.93平方米; 建筑占地面积80.93平方米; 总建筑面积356.84平方米; 建筑高度13.60米(室外地面至屋面高度); 建筑层数地上4层。

详见总图及各单体图(附件)
现对该项目进行批前公示:

- 1、公示意见反馈方式:
- (1) 信函: 请邮寄至太平镇人民政府


邮政编码: 527231
- (2) 联系电话及电子邮件: 0766-3271118

联系人: 太平镇人民政府
- 邮箱: gdlotp@vip.163.com
- 2、有效反馈意见时间: 公示期间
- 3、公示内容见: 罗定市太平镇人民政府
- 网址: <http://www.luoding.gov.cn/yfldtp/gkmlpt/index>和项目现场
- 4、有效反馈意见方式: 书面或电话, 并请留下真实姓名、电话、联系方式

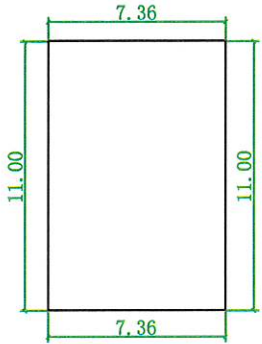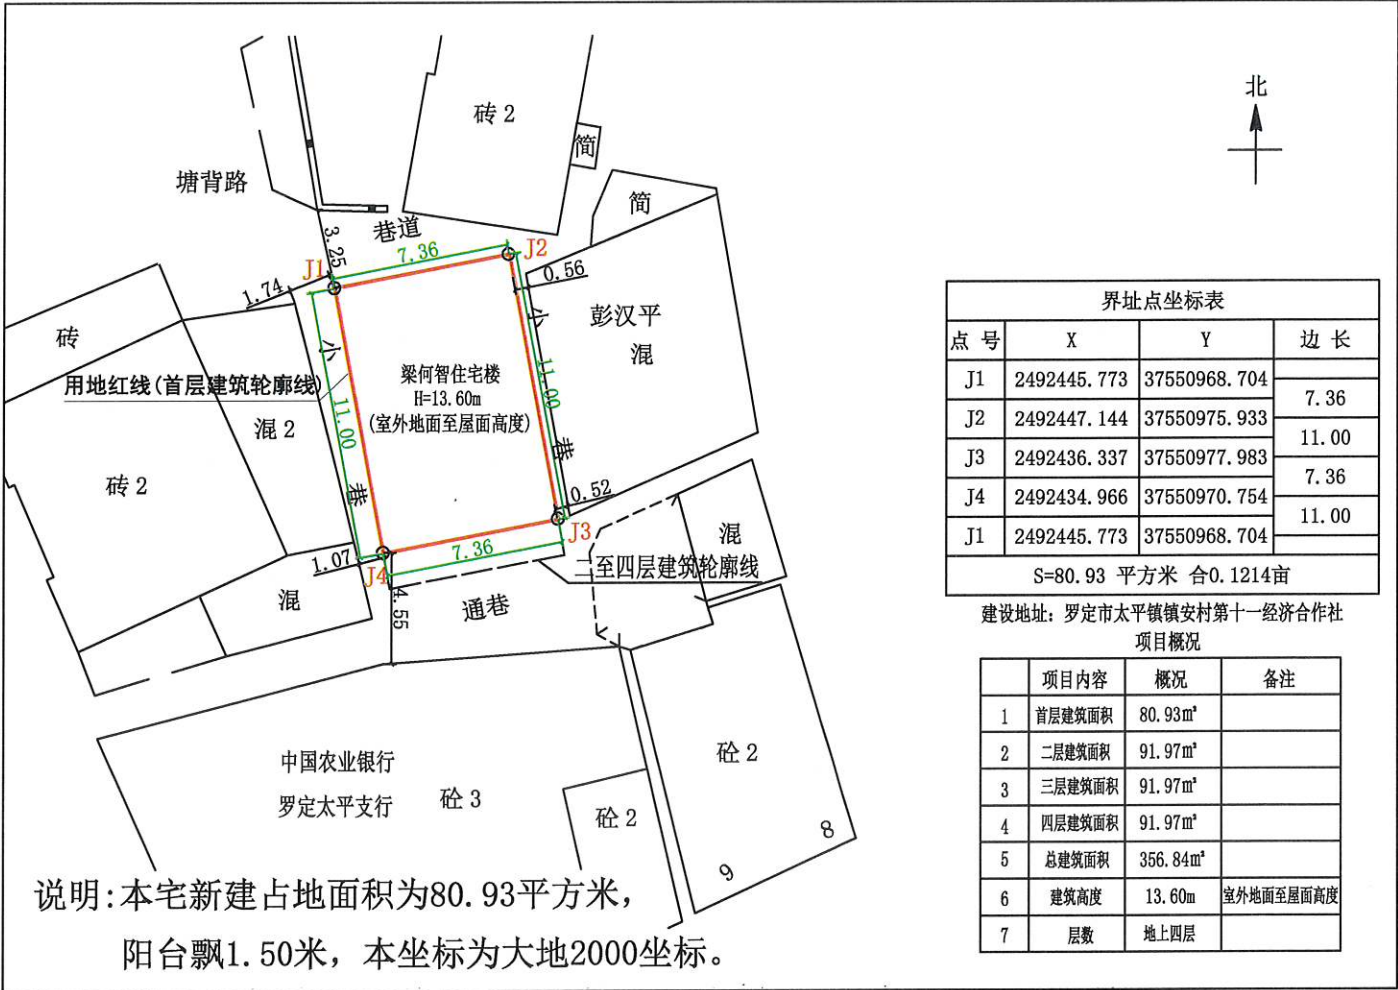

首层平面图 1:300

- 注: 1、首层占地面积: 80.93m²
2、(一层层高4.00m)
3、总建筑面积: 356.84m²

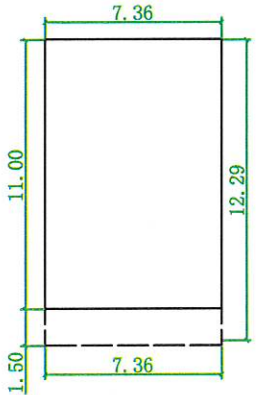

二至四层平面图 1:300



- 注: 1、二至四层建筑面积: 275.91m²
2、二层建筑面积: 91.97m² (层高3.20m)
3、三层建筑面积: 91.97m² (层高3.20m)
4、四层建筑面积: 91.97m² (层高3.20m)



罗定市太平镇西良村鲤鱼岗经济合作社梁永威
住宅楼报建图批前公示


建设单位（个人）：梁永威
审批单位：太平镇人民政府
建设用地位置：罗定市太平镇西良村鲤鱼岗经济合作社
规划公示时间期限：2025年12月4日至2025年12月13日（十日）
项目概况：该项目位于罗定市太平镇西良村鲤鱼岗经济合作社；该项目总用地面积114.93平方米；建筑占地面积114.93平方米；总建筑面积351.95平方米；建筑高度10.40米（室外地面至屋面高度）；建筑层数地上3层。

详见总图及各单体图（附件）
现对该项目进行批前公示：
1、公示意见反馈方式：
（1）信函：请邮寄至太平镇人民政府
（2）联系电话及电子邮件：0766-3271118
邮箱：gdldtp@vip.163.com
2、有效反馈意见时间：公示期间
3、公示内容见：罗定市太平镇人民政府
网址：<http://www.luoding.gov.cn/yfldtp/gkmlpt/index>和项目现场
4、有效反馈意见方式：书面或电话，并请留下真实姓名、电话、联系方式

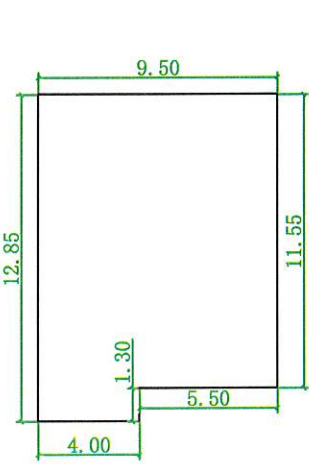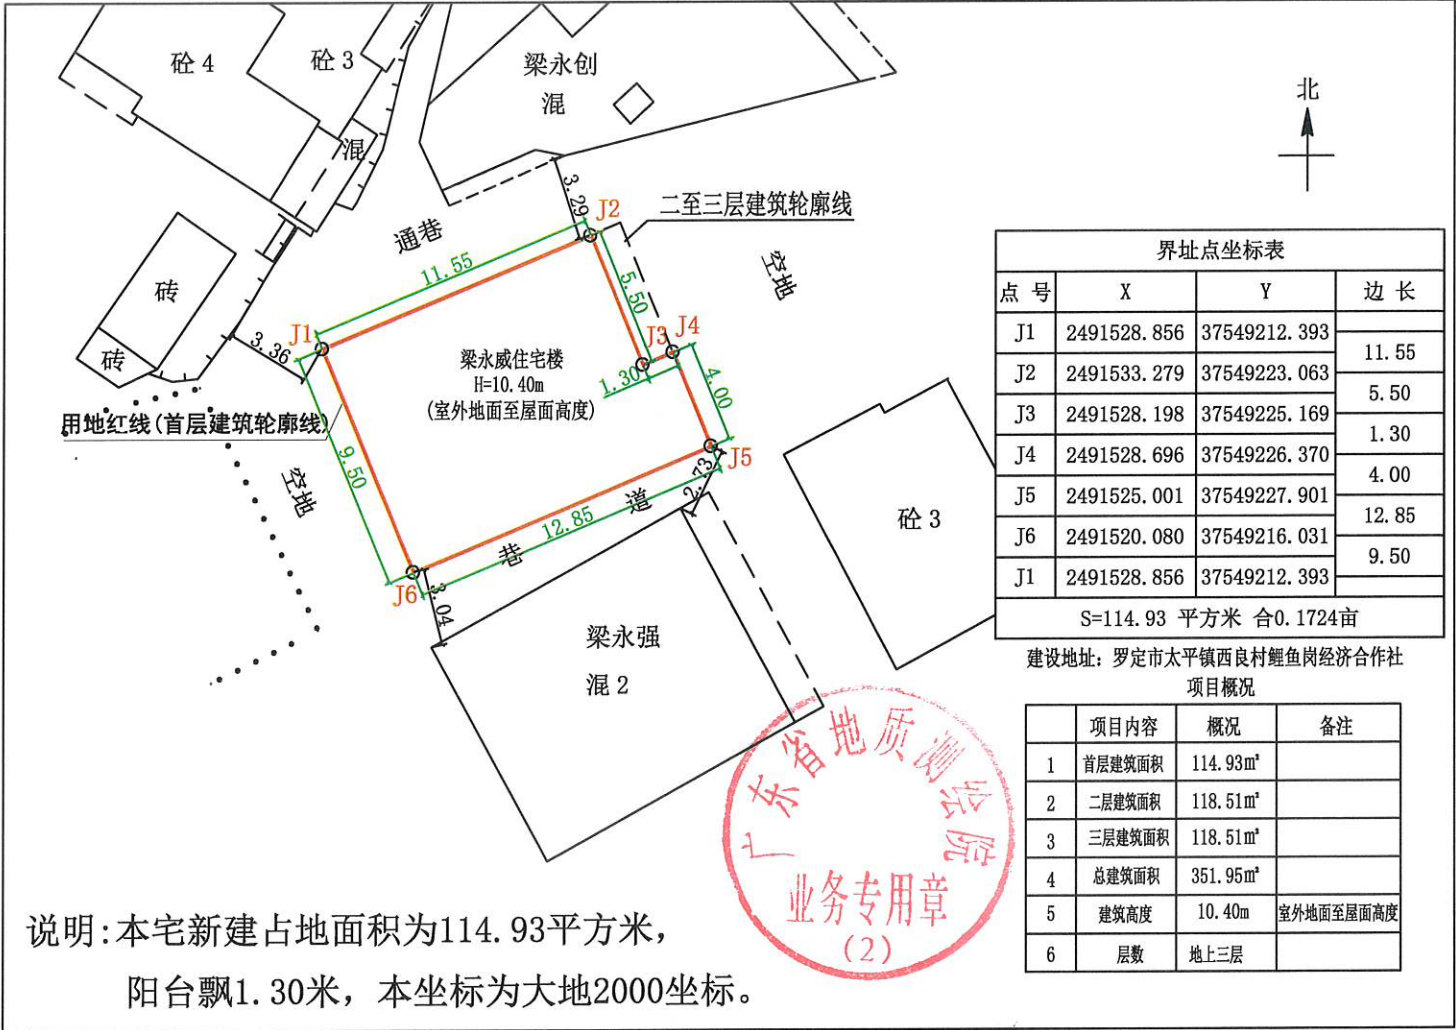

首层平面图 1:300

注：1、首层占地面积：114.93m²
2、（一层层高4.00m）
3、总建筑面积：351.95m²

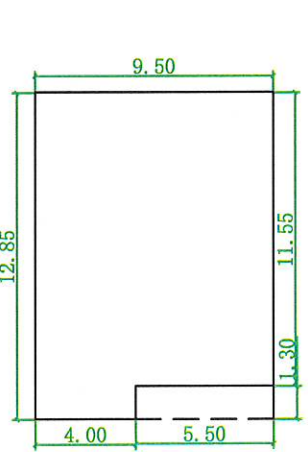

二至三层平面图 1:300



注：1、二至三层建筑面积：237.02m²
2、二层建筑面积：118.51m²（层高3.20m）
3、三层建筑面积：118.51m²（层高3.20m）

罗定市太平镇西良村下垌岗第二经济合作社蔡家宇住宅楼报建图批前公示

建设单位(个人): 蔡家宇
审批单位: 太平镇人民政府
建设用地位置: 罗定市太平镇西良村下垌岗第二经济合作社
规划公示时间期限: 2025年12月4日至2025年12月13日(十日)
项目概况: 该项目位于罗定市太平镇西良村下垌岗第二经济合作社; 该项目总用地面积135.05平方米; 建筑占地面积135.05平方米; 总建筑面积499.97平方米; 建筑高度13.60米(室外地面至屋面高度); 建筑层数地上4层。

详见总图及各单体图(附件)
现对该项目进行批前公示:
1、公示意见反馈方式:
(1) 信函: 请邮寄至太平镇人民政府 邮政编码: 527231
(2) 联系电话及电子邮件: 0766-3271118 联系人: 太平镇人民政府
邮箱: gdlotp@vip.163.com
2、有效反馈意见时间: 公示期间
3、公示内容见: 罗定市太平镇人民政府
网址: <http://www.luoding.gov.cn/yfldtp/gkmlpt/index>和项目现场
4、有效反馈意见方式: 书面或电话, 并请留下真实姓名、电话、联系方式

罗定市太平镇人民政府
2025年12月4日

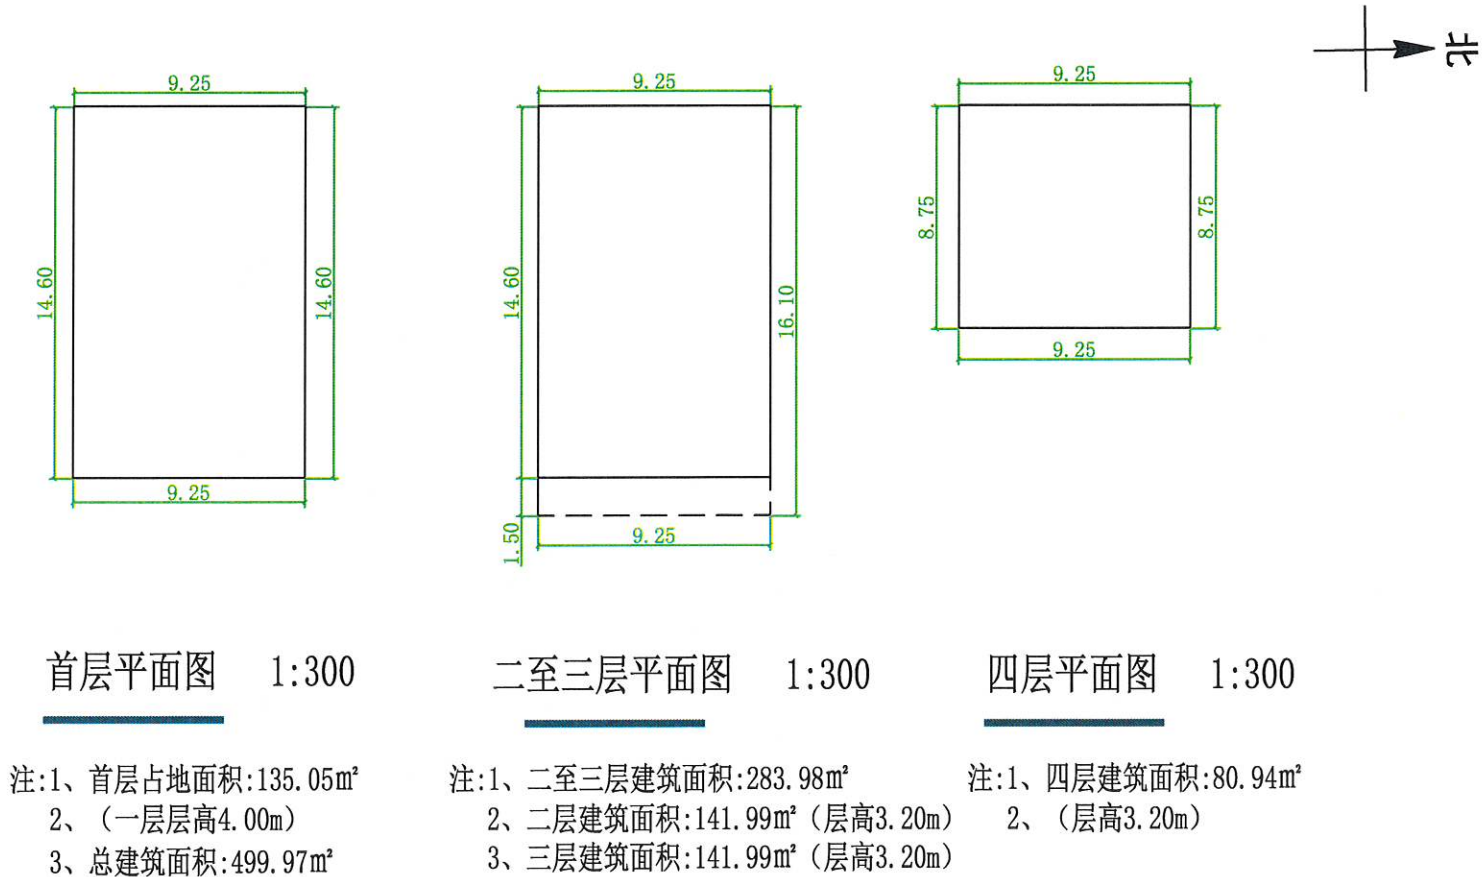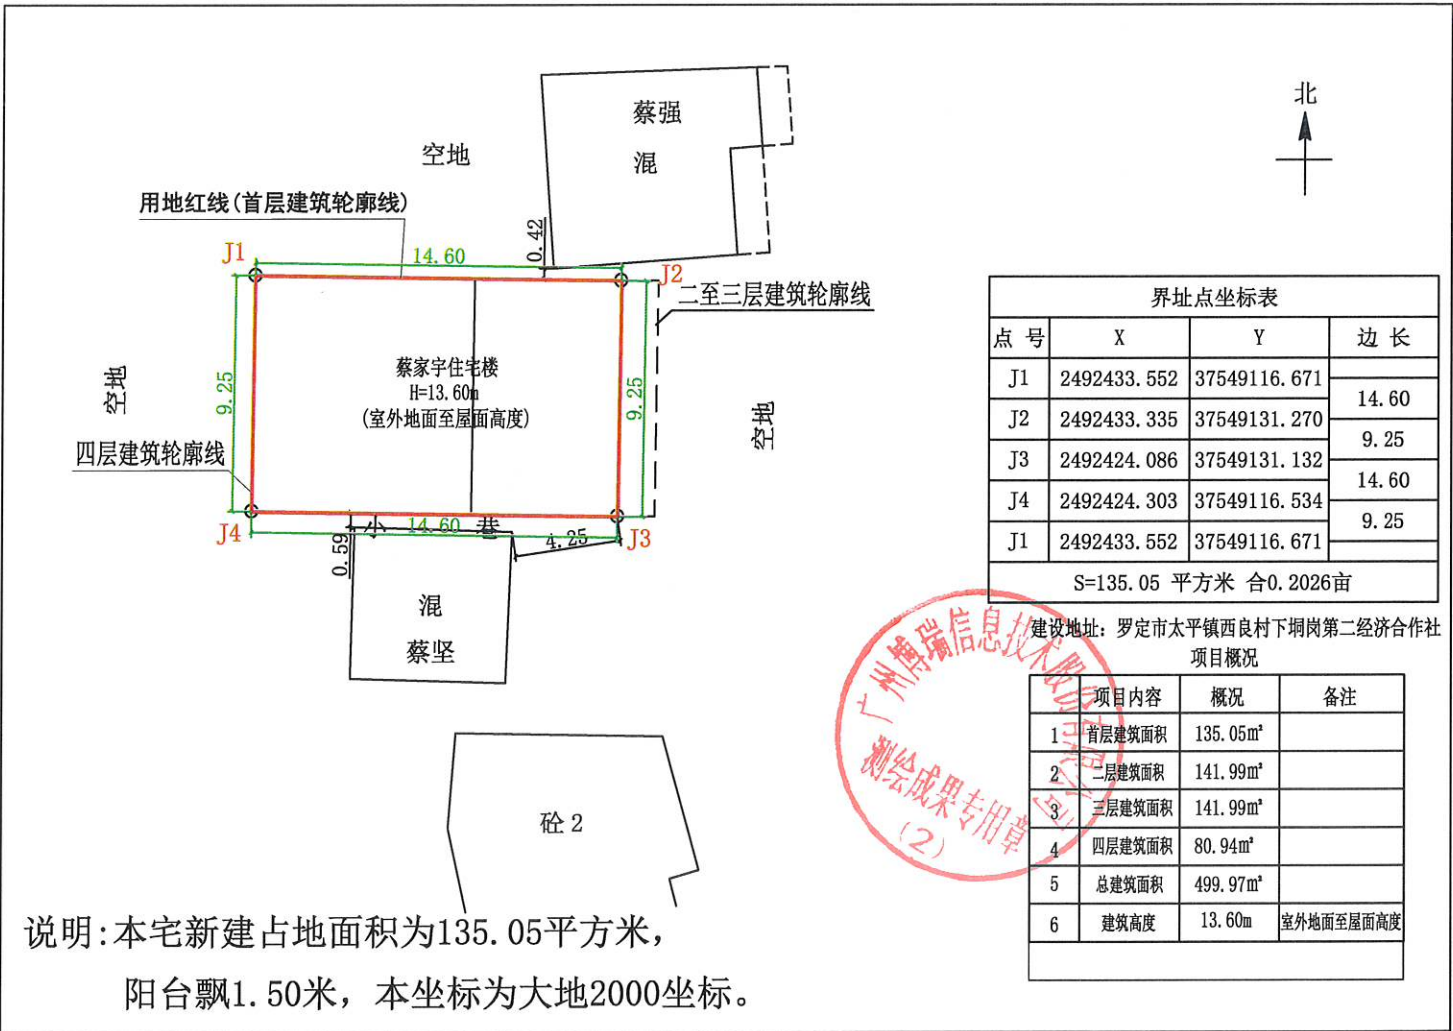

罗定市太平镇潭白村潭星经济合作社陈悦文
住宅楼报建图批前公示

建设单位(个人): 陈悦文
审批单位: 太平镇人民政府
建设用地位置: 罗定市太平镇潭白村潭星经济合作社
规划公示时间期限: 2025年12月4日至2025年12月13日(十日)
项目概况: 该项目位于罗定市太平镇潭白村潭星经济合作社; 该项目总用地面积95.47平方米; 建筑占地面积95.47平方米; 总建筑面积394.81平方米; 建筑高度10.40米(室外地面至屋面高度); 建筑层数地上3层。

详见总图及各单体图(附件)

现对该项目进行批前公示:

1、公示意见反馈方式:

(1) 信函: 请邮寄至太平镇人民政府

邮政编码: 527231

(2) 联系电话及电子邮件: 0766-3271118

联系人: 太平镇人民政府


邮箱: gdlftp@vip.163.com

2、有效反馈意见时间: 公示期间

3、公示内容见: 罗定市太平镇人民政府


网址: <http://www.luoding.gov.cn/yfldtp/gkmlpt/index>和项目现场

4、有效反馈意见方式: 书面或电话, 并请留下真实姓名、电话、联系方式

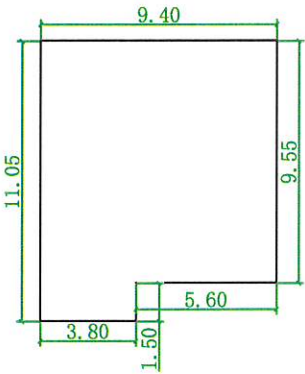

首层平面图 1:300

注: 1、首层占地面积: 95.47m²
2、(一层层高4.00m)
3、总建筑面积: 294.81m²

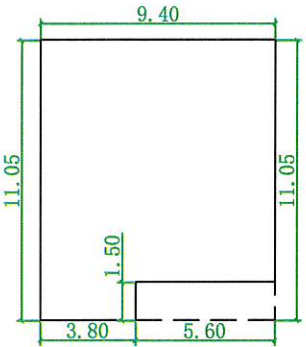

二至三层平面图 1:300

注: 1、二至三层建筑面积: 199.34m²
2、二层建筑面积: 99.67m² (层高3.20m)
3、三层建筑面积: 99.67m² (层高3.20m)

罗定市太平镇潭白村莆一经济合作社李世源
住宅楼报建图批前公示

建设单位(个人):李世源
审批单位:太平镇人民政府
建设用地位置:罗定市太平镇潭白村莆一经济合作社
规划公示时间期限:2025年12月4日至2025年12月13日(十日)
项目概况:该项目位于罗定市太平镇潭白村莆一经济合作社;该项目总用地面积92.22平方米;建筑占地面积92.22平方米;总建筑面积492.90平方米;建筑高度16.80米(室外地面至屋面高度);建筑层数地上5层。

详见总图及各单体图(附件)

现对该项目进行批前公示:

1、公示意见反馈方式:

(1)信函:请邮寄至太平镇人民政府

邮政编码:527231

(2)联系电话及电子邮件:0766-3271118

联系人:太平镇人民政府

邮箱:gldtp@vip.163.com

2、有效反馈意见时间:公示期间


3、公示内容见:罗定市太平镇人民政府

网址:<http://www.luoding.gov.cn/yfldtp/gkmlpt/index>和项目现场

4、有效反馈意见方式:书面或电话,并请留下真实姓名、电话、联系方式


罗定市太平镇人民政府

2025年12月4日

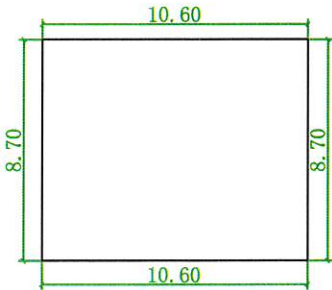

首层平面图 1:300

注:1、首层占地面积:92.22m²
2、(一层层高4.00m)
3、总建筑面积:492.90m²

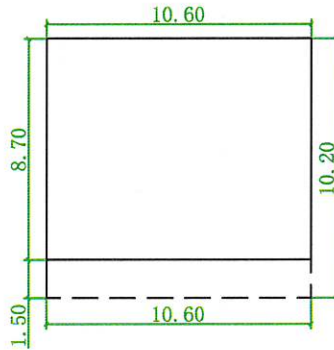

二至五层平面图 1:300

注:1、二至五层建筑面积:400.68m²
2、二层建筑面积:100.17m²(层高3.20m)
3、三层建筑面积:100.17m²(层高3.20m)
4、四层建筑面积:100.17m²(层高3.20m)
5、五层建筑面积:100.17m²(层高3.20m)

注:1、二至三层建筑面积:196.48m²
2、二层建筑面积:98.24m² (层高3.20m)
3、三层建筑面积:98.24m² (层高3.20m)

罗定市太平镇潭白村四二经济合作社陈利远
住宅楼报建图批前公示

建设单位(个人): 陈利远
审批单位: 太平镇人民政府
建设用地位置: 罗定市太平镇潭白村四二经济合作社
规划公示时间期限: 2025年12月4日至2025年12月13日(十日)
项目概况: 该项目位于罗定市太平镇潭白村四二经济合作社; 该项目总用地面积127.50平方米; 建筑占地面积127.50平方米; 总建筑面积500.00平方米; 建筑高度13.60米(室外地面至屋面高度); 建筑层数地上4层。

详见总图及各单体图(附件)

现对该项目进行批前公示:

1、公示意见反馈方式:

(1) 信函: 请邮寄至太平镇人民政府

邮政编码: 527231

(2) 联系电话及电子邮件: 0766-3271118

联系人: 太平镇人民政府

邮箱: gdlftp@vip.163.com

2、有效反馈意见时间: 公示期间


3、公示内容见: 罗定市太平镇人民政府

网址: <http://www.luoding.gov.cn/yf1dtp/gkmlpt/index>和项目现场

4、有效反馈意见方式: 书面或电话, 并请留下真实姓名、电话、联系方式


罗定市太平镇人民政府

2025年12月4日

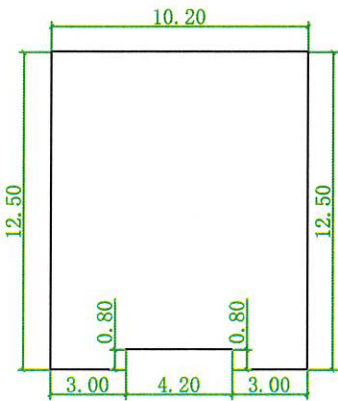


首层平面图 1:300

注: 1、首层占地面积: 127.50m²
2、(一层层高4.00m)
3、总建筑面积: 500.00m²

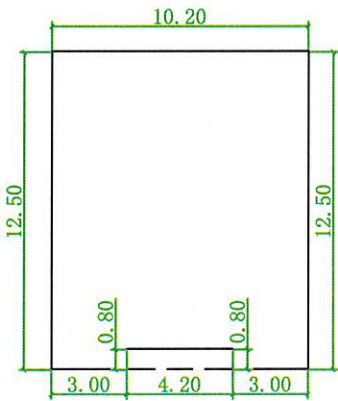

二至三层平面图 1:300

注: 1、二至三层建筑面积: 258.36m²
2、二层建筑面积: 129.18m² (层高3.20m)
3、三层建筑面积: 129.18m² (层高3.20m)

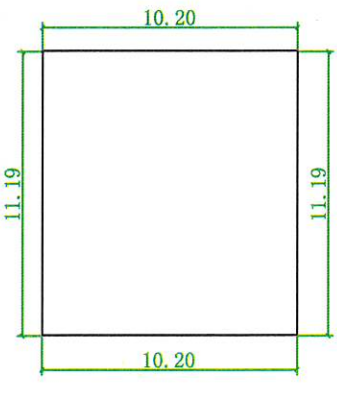



四层平面图 1:300

注: 1、四层建筑面积: 114.14m²
2、(层高3.20m)

罗定市太平镇潭白村桥东西经济合作社陈世文
住宅楼报建图批前公示

建设单位(个人): 陈世文
审批单位: 太平镇人民政府
建设用地位置: 罗定市太平镇潭白村桥东西经济合作社
规划公示时间期限: 2025年12月4日至2025年12月13日(十日)
项目概况: 该项目位于罗定市太平镇潭白村桥东西经济合作社; 该项目总用地面积150.00平方米; 建筑占地面积150.00平方米; 总建筑面积500.00平方米; 建筑高度13.60米(室外地面至屋面高度); 建筑层数地上4层。

详见总图及各单体图(附件)
现对该项目进行批前公示:
1、公示意见反馈方式:
(1) 信函: 请邮寄至太平镇人民政府
(2) 联系电话及电子邮件: 0766-3271118
邮箱: gldtp@vip.163.com
2、有效反馈意见时间: 公示期间
3、公示内容见: 罗定市太平镇人民政府
网址: <http://www.luoding.gov.cn/yfldtp/gkmlpt/index>和项目现场
4、有效反馈意见方式: 书面或电话, 并请留下真实姓名、电话、联系方式

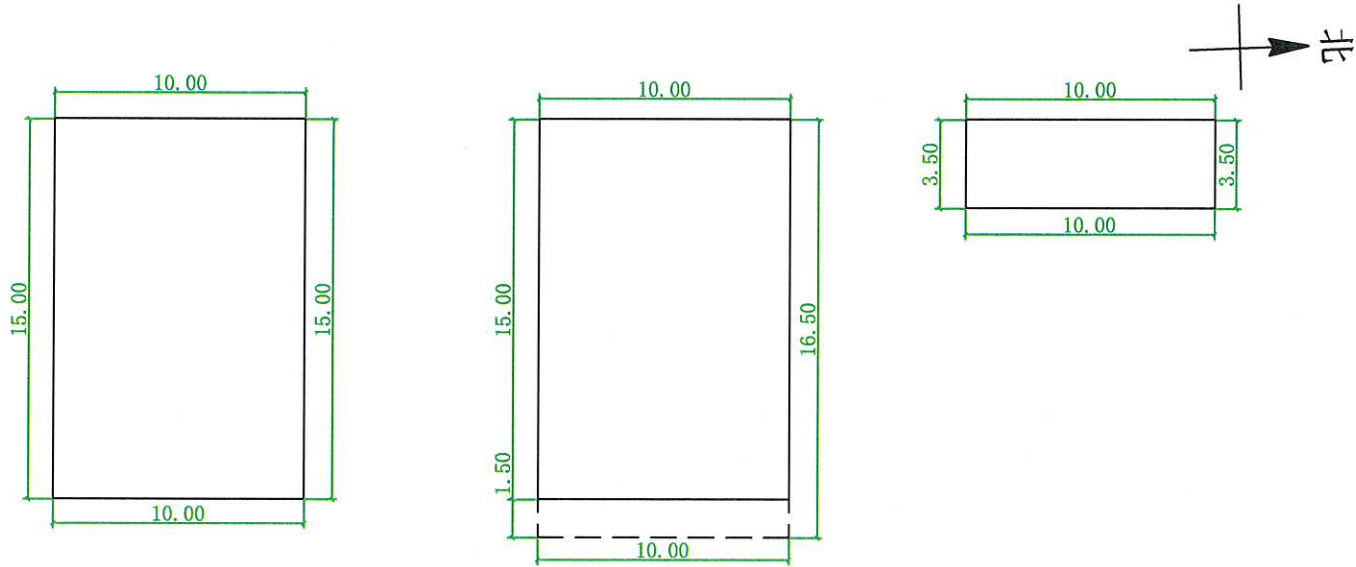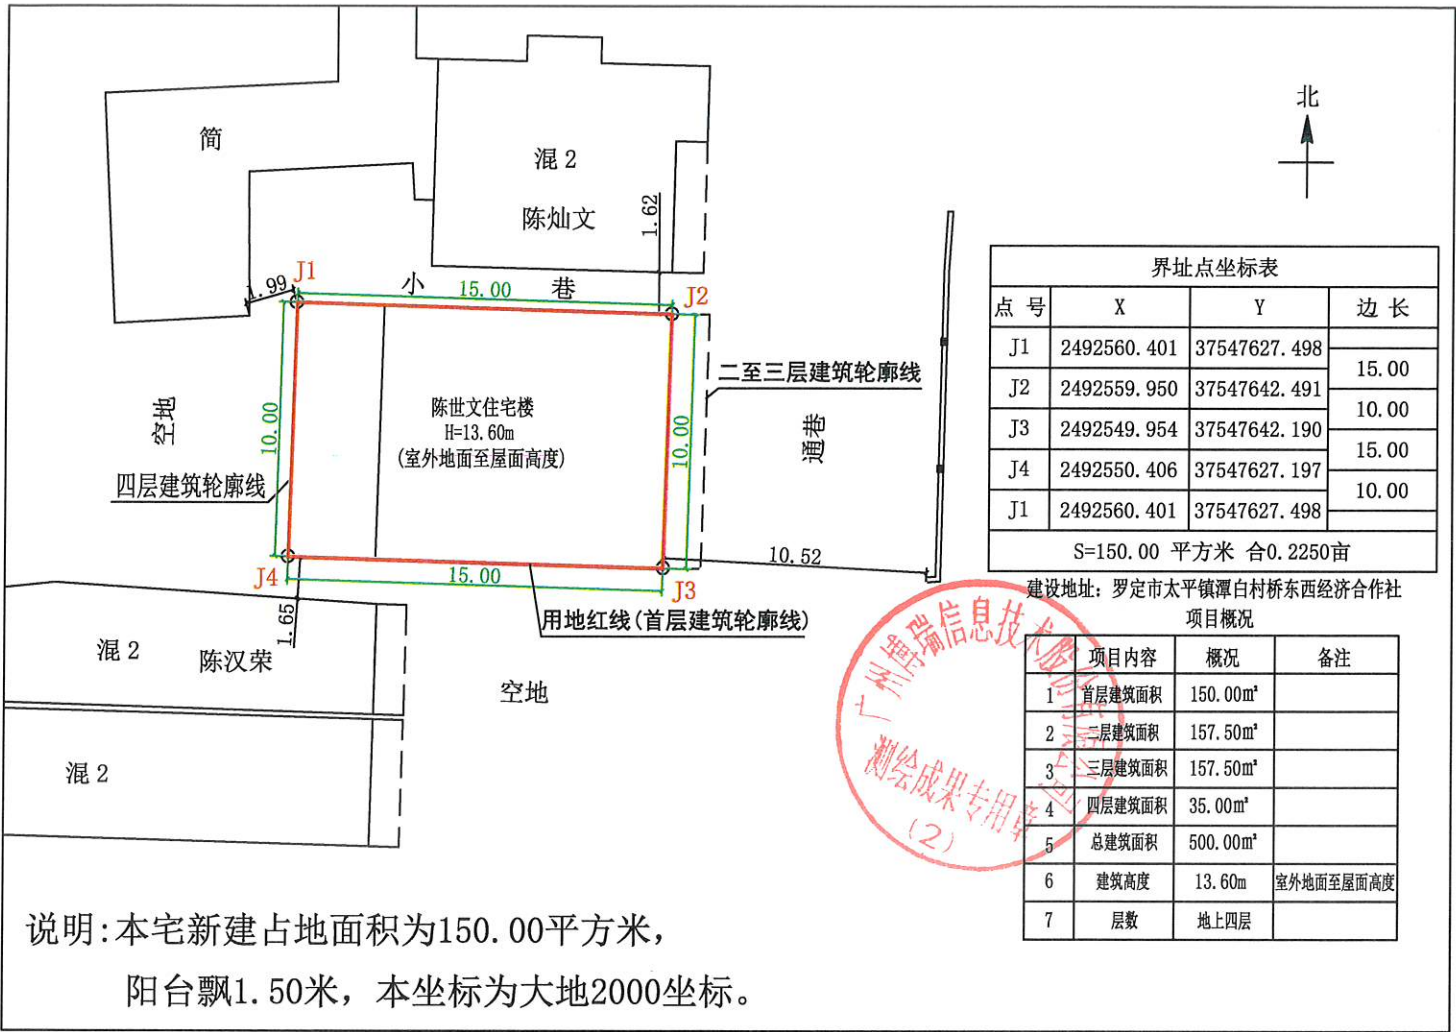

首层平面图 1:300

二至三层平面图 1:300

四层平面图 1:300

注: 1、首层占地面积: 150.00m²
2、(一层层高4.00m)
3、总建筑面积: 500.00m²

注: 1、二至三层建筑面积: 275.00m²
2、二层建筑面积: 157.50m² (层高3.20m)
3、三层建筑面积: 157.50m² (层高3.20m)

注: 1、四层建筑面积: 35.00m²
2、(四层层高3.20m)

罗定市太平镇东良村第三经济合作社袁中明
住宅楼报建图批前公示

建设单位(个人):袁中明

审批单位:太平镇人民政府

建设用地位置:罗定市太平镇东良村第三经济合作社

规划公示时间期限:2025年12月4日至2025年12月13日(十日)

项目概况:该项目位于罗定市太平镇东良村第三经济合作社;该项目总用地面积128.76平方米;建筑占地面积115.71平方米;总建筑面积360.19平方米;建筑高度10.40米(室外地面至屋面高度);建筑层数地上3层。

详见总图及各单体图(附件)

现对该项目进行批前公示:

1、公示意见反馈方式:

(1)信函:请邮寄至太平镇人民政府

邮政编码:527231

(2)联系电话及电子邮件:0766-3271118

联系人:太平镇人民政府



邮箱:gldtp@vip.163.com

2、有效反馈意见时间:公示期间

3、公示内容见:罗定市太平镇人民政府


网址:<http://www.luoding.gov.cn/yfldtp/gkmlpt/index>和项目现场

4、有效反馈意见方式:书面或电话,并请留下真实姓名、电话、联系方式

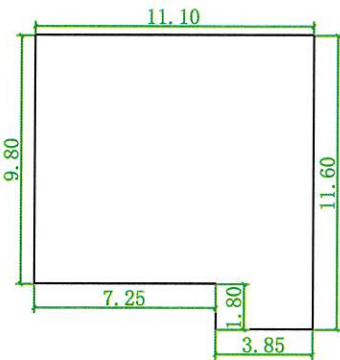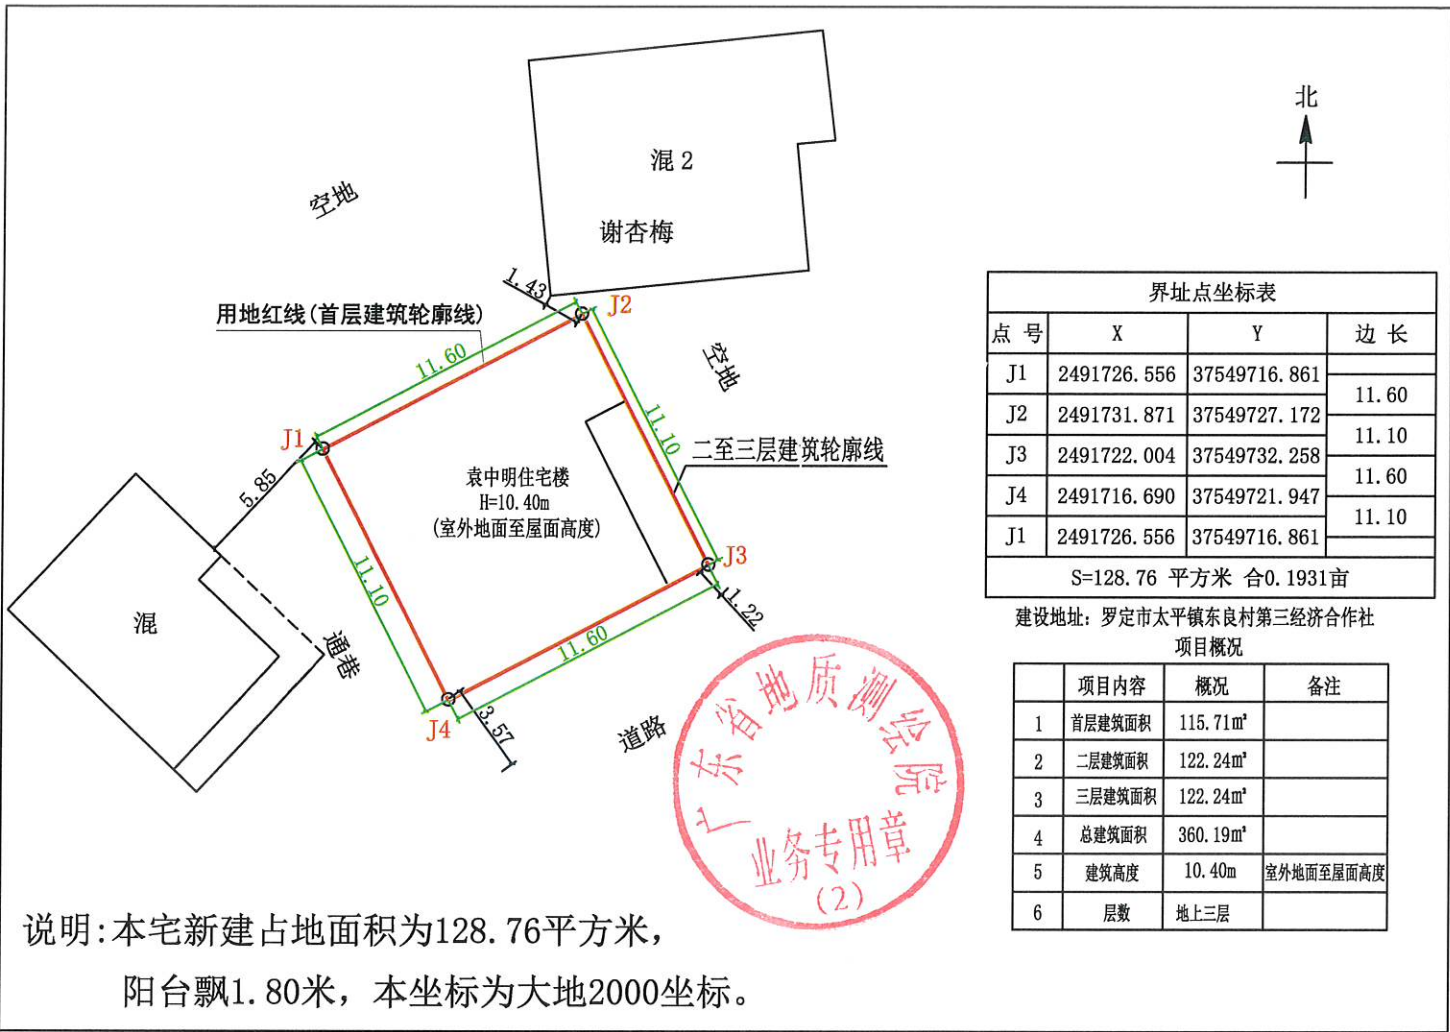

首层平面图 1:300

注:1、首层占地面积:115.71m²
2、(一层层高4.00m)
3、总建筑面积:360.19m²

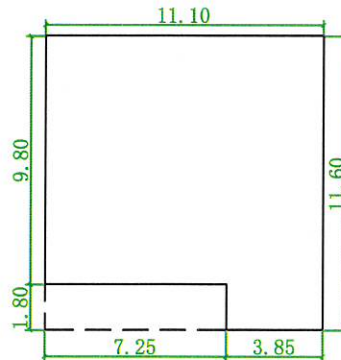

二至三层平面图 1:300

注:1、二至三层建筑面积:244.48m²
2、二层建筑面积:122.24m²(层高3.20m)
3、三层建筑面积:122.24m²(层高3.20m)

罗定市太平镇西良村下垌岗经济合作社蔡长昭
住宅楼报建图批前公示


建设单位(个人): 蔡长昭
审批单位: 太平镇人民政府
建设用地位置: 罗定市太平镇西良村下垌岗经济合作社
规划公示时间期限: 2025年12月4日至2025年12月13日(十日)
项目概况: 该项目位于罗定市太平镇西良村下垌岗经济合作社; 该项目总用地面积66.04平方米; 建筑占地面积66.04平方米; 总建筑面积282.13平方米; 建筑高度13.60米(室外地面至屋面高度); 建筑层数地上4层。

详见总图及各单体图(附件)
现对该项目进行批前公示:

- 1、公示意见反馈方式:
- (1) 信函: 请邮寄至太平镇人民政府

邮政编码: 527231
- (2) 联系电话及电子邮件: 0766-3271118

联系人: 太平镇人民政府
- 邮箱: gdlotp@vip.163.com
- 2、有效反馈意见时间: 公示期间
- 3、公示内容见: 罗定市太平镇人民政府
- 网址: <http://www.luoding.gov.cn/yfldtp/gkmlpt/index>和项目现场
- 4、有效反馈意见方式: 书面或电话, 并请留下真实姓名、电话、联系方式

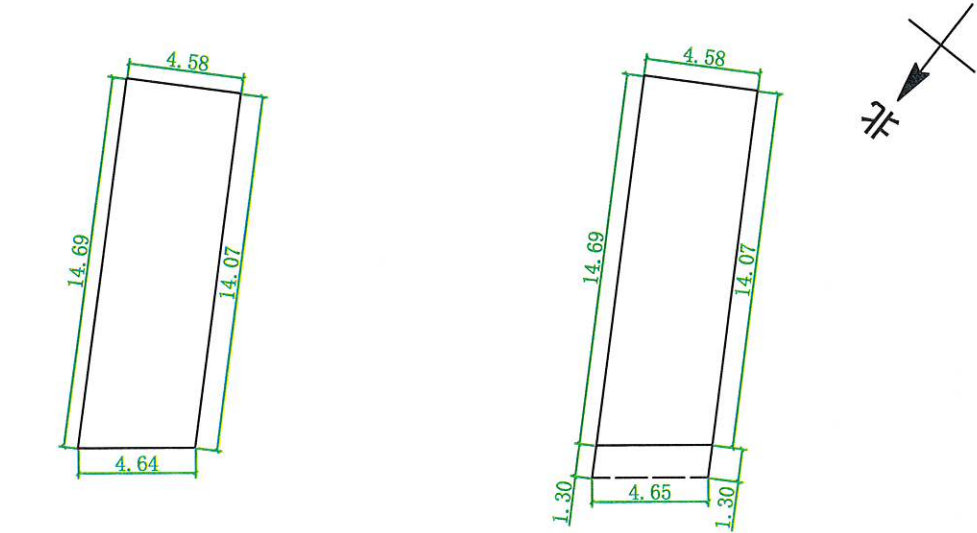

首层平面图 1:300

- 注: 1、首层占地面积: 66.04m²
2、(一层层高4.00m)
3、总建筑面积: 282.13m²

二至四层平面图 1:300

- 注: 1、二至四层建筑面积: 216.09m²
2、二层建筑面积: 72.03m² (层高3.20m)
3、三层建筑面积: 72.03m² (层高3.20m)
4、四层建筑面积: 72.03m² (层高3.20m)