

罗定市华石镇寨脚村岗底陈志明住宅楼报建图批前公示



建设单位(个人): 陈志明
 审批单位: 罗定市华石镇人民政府
 建设用地位置: 罗定市华石镇寨脚村岗底
 规划公示时间期限: 2025年12月23日至2026年1月1日(十日)
 项目概况: 该项目位于罗定市华石镇寨脚村岗底; 该项目总用地面积98.40平方米; 建筑占地面积98.40平方米; 总建筑面积565.80平方米; 建筑高度16.80米(室外地面至屋面高度); 建筑层数地上5层。

详见总图及各单体图(附件)

现对该项目进行批前公示:


1、公示意见反馈方式:

- (1) 信函: 请邮寄至罗定市华石镇人民政府 邮政编码: 527218
- (2) 电话及电子邮件: 联系电话: 0766-3351021 联系人: 华石镇人民政府
- 2、有效反馈意见时间: 公示期间
- 3、公示内容见罗定市华石镇人民政府
 (网址: <http://srmyy.luoding.gov.cn/hsz>) 和项目现场
 邮箱: gldhs@126.com
- 4、有效反馈意见方式: 书面或电话, 并请留下真实姓名、电话、联系方式

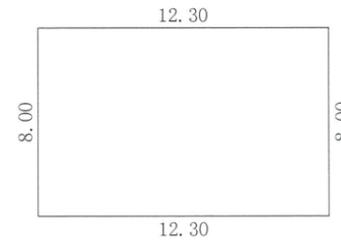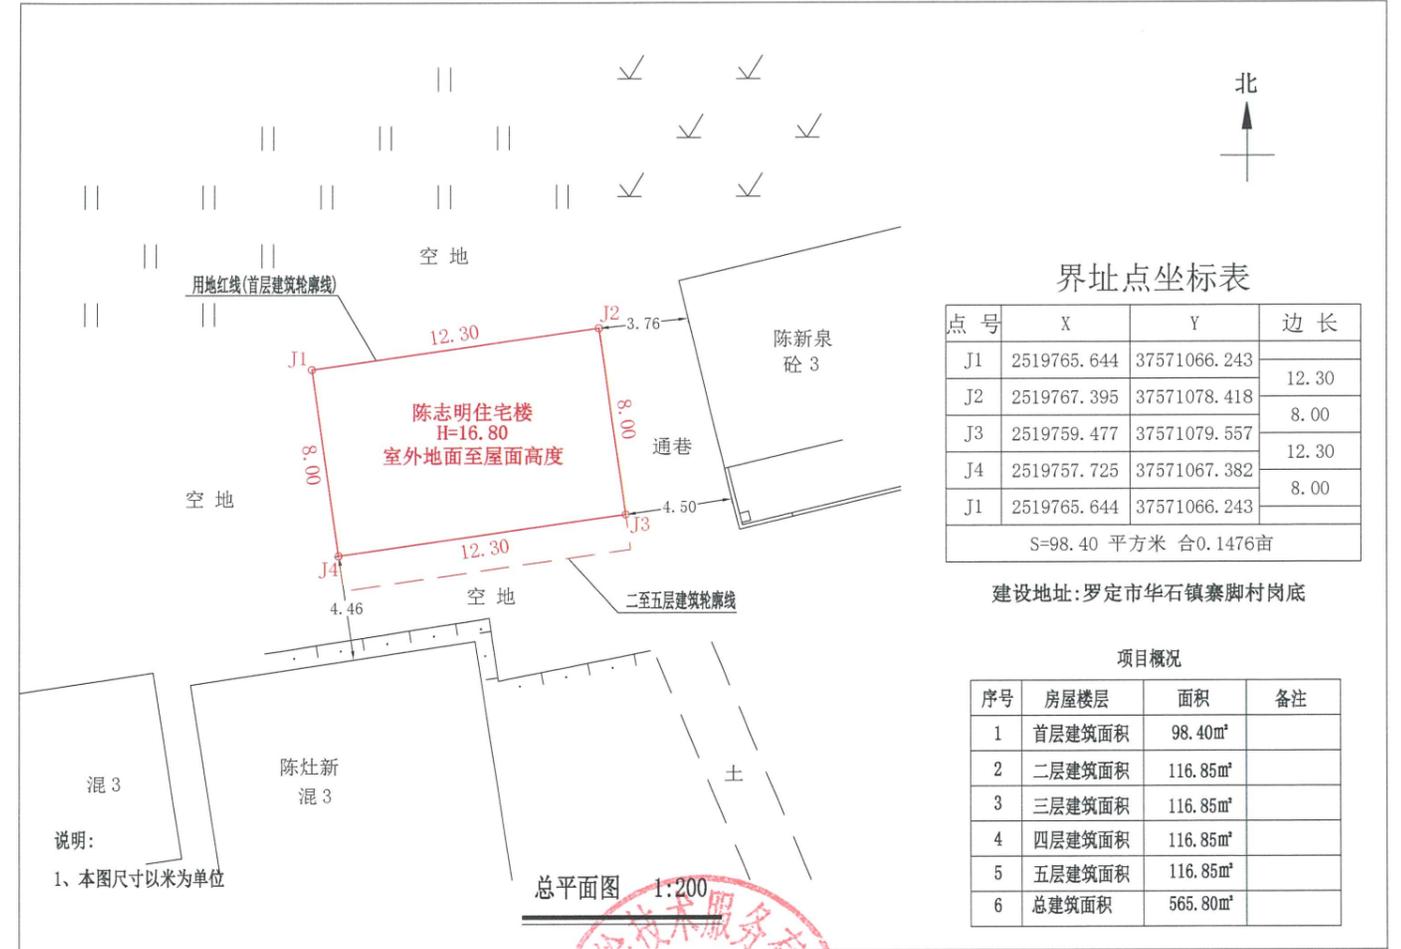

首层平面图 1:300

注: 1、首层建筑面积: 98.40m²
 首层建筑高度: 4.00m

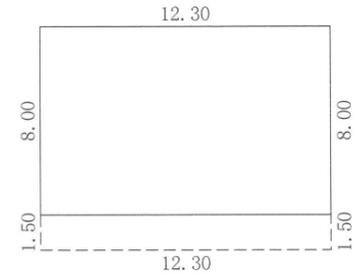

二至五层平面图 1:300

注: 1、二至五层建筑面积: 467.40m²
 每层建筑面积: 116.85m²
 每层建筑高度: 3.20m

