
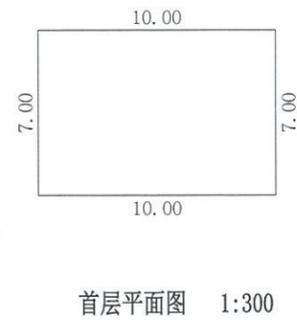


罗定市华石镇古范村抛罗塆梁世林住宅楼报建图批前公示


建设单位(个人): 梁世林
 审批单位: 罗定市华石镇人民政府
 建设用地位置: 罗定市华石镇古范村抛罗塆
 规划公示时间期限: 2026年01月09日至2026年01月18日(十日)
 项目概况: 该项目位于罗定市华石镇古范村抛罗塆; 该项目总用地面积70.00平方米; 建筑占地面积70.00平方米; 总建筑面积220.00平方米; 建筑高度10.40米(室外地面至屋面高度); 建筑层数地上3层。

详见总图及各单体图(附件)
 现对该项目进行批前公示:

- 1、公示意见反馈方式:
- (1)信函: 请邮寄至罗定市华石镇人民政府 邮政编码: 527218
 - (2)电话及电子邮件: 联系电话: 0766-3351021 联系人: 华石镇人民政府
- 2、有效反馈意见时间: 公示期间
- 3、公示内容见罗定市华石镇人民政府
 (网址: <http://srmyy.luoding.gov.cn/hsz>) 和项目现场
 邮箱: gdl DHS@126.com
- 4、有效反馈意见方式: 书面或电话, 并请留下真实姓名、电话、联系方式

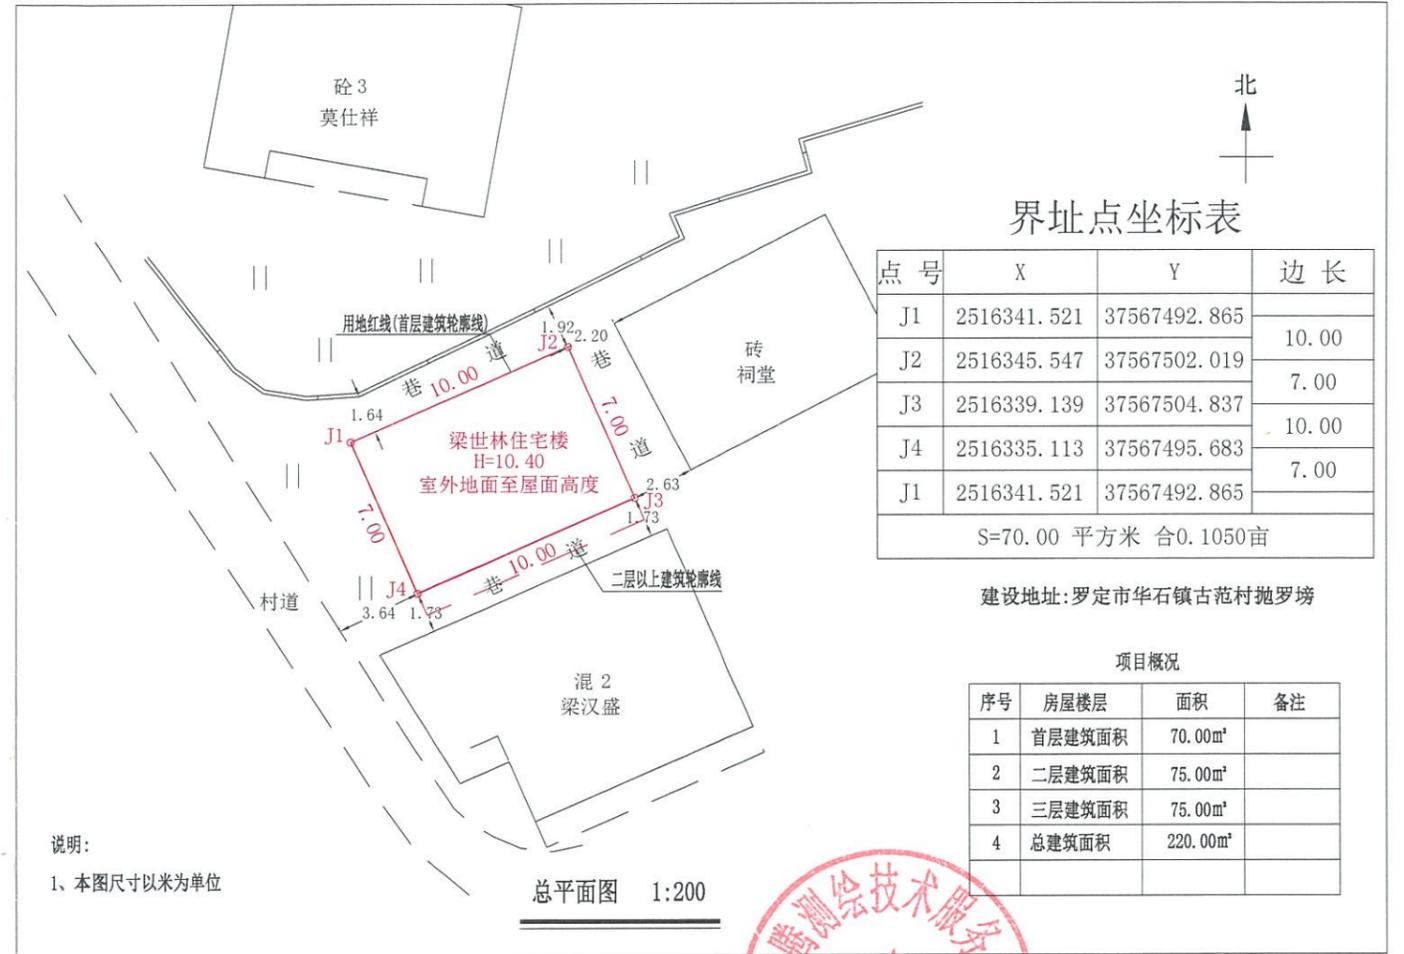

注: 1、首层建筑面积: 70.00m²
 首层建筑高度: 4.00m

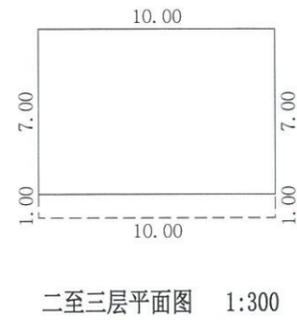

注: 1、二至三层建筑面积: 150.00m²
 每层建筑面积: 75.00m²
 二层建筑高度: 3.20m
 三层建筑高度: 3.20m