

罗定市船步镇龙岗村委龙岗二村刘美云
住宅楼报建图批前公示

建设单位(个人):刘美云
审批单位:罗定市船步镇人民政府
建设用地位置:罗定市船步镇龙岗村委龙岗二村
规划公示时间期限:2026年1月16日至2026年1月30日。
项目概况:该项目位于罗定市船步镇龙岗村委龙岗二村;该项目总用地面积70.56平方米;
建筑占地面积70.56平方米;建筑投影面积75.36平方米;总建筑面积289.44平方米;
建筑高度13.60米(室内地面至屋面高度);建筑层数地上4层。
建筑色彩采用米灰颜色;建筑墙面采用外墙贴砖;建筑屋顶采用小坡檐;窗户采用铝合金窗。

详见总图及各单体图(附件)

现对该项目进行批前公示:

1、公示意见反馈方式:

(1)信函:请邮寄至罗定市船步镇人民政府 邮政编码:527200

(2)电话及电子邮件:联系电话:0766-3620163 联系人:船步镇规划建设办公室



2、有效反馈意见时间:公示期间

3、公示内容见罗定市船步镇人民政府

(网址: <http://srmyy.luoding.gov.cn/cbz>)和项目现场


邮箱:cbp3627830@163.com

4、有效反馈意见方式:书面或电话,并请留下真实姓名、电话、联系方式

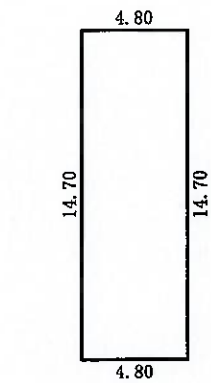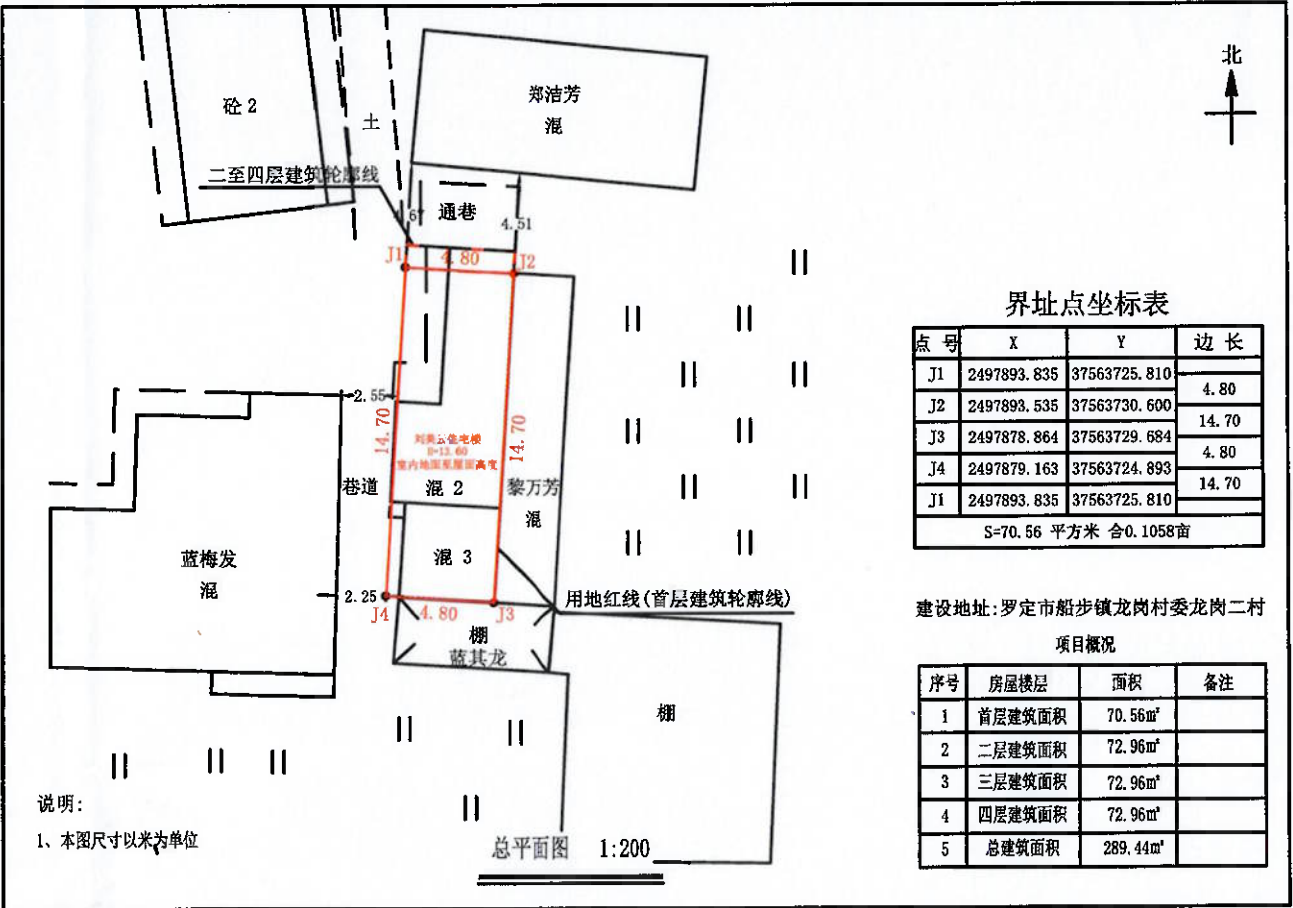

首层平面图 1:300

注:1、首层建筑面积:70.56m²
首层建筑高度:4.00m

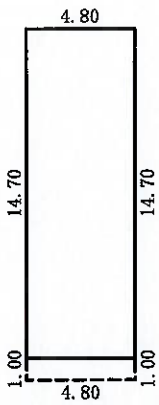

二至四层平面图 1:300

注:1、二至四层总建筑面积:218.88m²
每层建筑面积:72.96m²
每层建筑高度:3.20m

罗定市船步镇炉涌村委周松二村刘桂发
住宅楼报建图批前公示



建设单位(个人):刘桂发
审批单位:罗定市船步镇人民政府
建设用地位置:罗定市船步镇炉涌村委周松二村
规划公示时间期限:2026年1月16日至2026年1月30日
项目概况:该项目位于罗定市船步镇炉涌村委周松二村;该项目总用地面积116.40平方米;
建筑占地面积116.40平方米;建筑投影面积116.40平方米;总建筑面积334.63平方米;
建筑高度13.60米(室内地面至屋面高度);建筑层数地上4层。
建筑色彩采用米黄颜色;建筑墙面采用外墙贴砖;建筑屋顶采用小坡檐;窗户采用铝合金窗。

详见总图及各单体图(附件)

现对该项目进行批前公示:


1、公示意见反馈方式:

- (1)信函:请邮寄至罗定市船步镇人民政府 邮政编码:527200
(2)电话及电子邮件:联系电话:0766-3620163 联系人:船步镇规划建设办公室
2、有效反馈意见时间:公示期间
3、公示内容见罗定市船步镇人民政府
(网址:<http://www.luoding.gov.cn/yfldcb/gkmlpt/index>)和项目现场
邮箱:cbgtzf@126.com
4、有效反馈意见方式:书面或电话,并请留下真实姓名、电话、联系方式

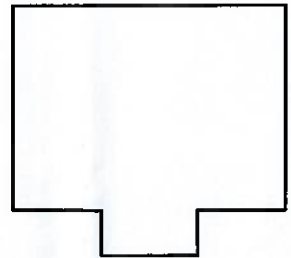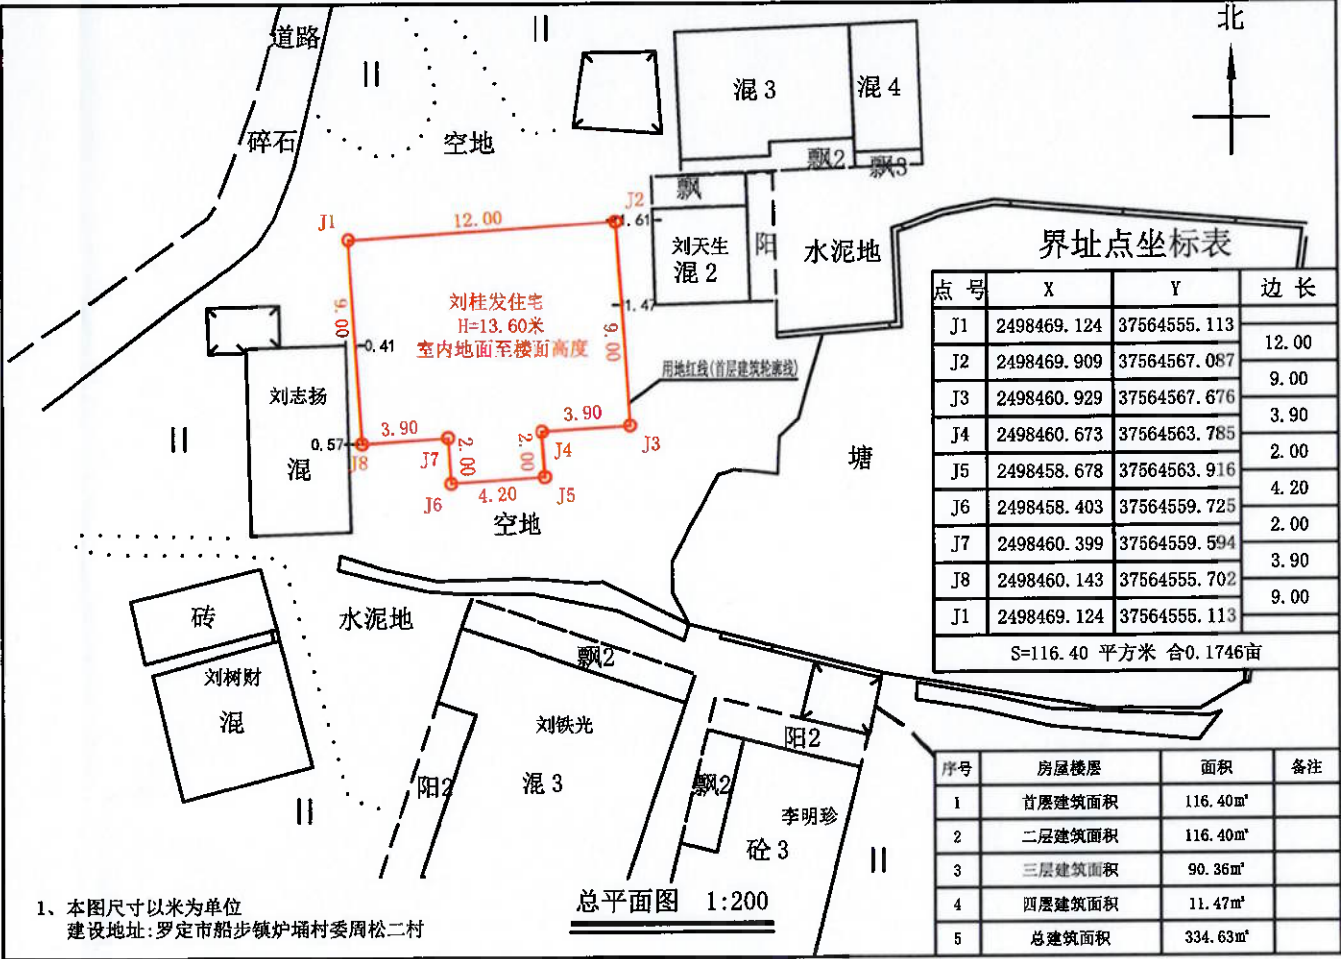


首层平面图 1:300

注:1、首层建筑面积:116.40m²
首层建筑高度:3.80m

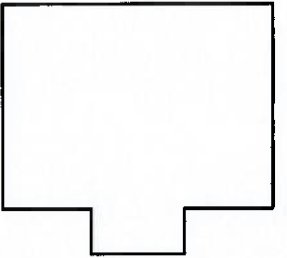


二层平面图 1:300

注:1、二层建筑面积:116.40m²
二层建筑高度:3.50m

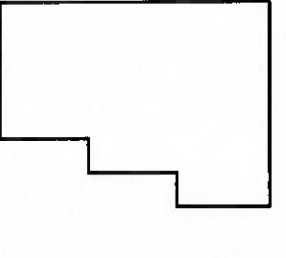

三层平面图 1:300

注:1、三层建筑面积:90.36m²
三层建筑高度:3.50m

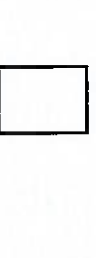

四层平面图 1:300

注:1、四层建筑面积:11.47m²
四层建筑高度:2.80m



罗定市船步镇大围村委新屋刘啟新
住宅楼报建图批前公示

建设单位(个人): 刘啟新
审批单位: 罗定市船步镇人民政府
建设用地位置: 罗定市船步镇大围村委新屋
规划公示时间期限: 2020年1月16日至2020年1月30日。
项目概况: 该项目位于罗定市船步镇大围村委新屋; 该项目总用地面积108.00平方米;
建筑占地面积108.00平方米; 建筑投影面积121.50平方米; 总建筑面积567.00平方米;
建筑高度16.80米(室内地面至屋面高度); 建筑层数地上5层。
建筑色彩采用白色颜色; 建筑墙面采用外墙贴砖; 建筑屋顶采用平飘; 窗户采用铝合金窗。



详见总图及各单体图(附件)

现对该项目进行批前公示:

1、公示意见反馈方式:


- (1)信函: 请邮寄至罗定市船步镇人民政府 邮政编码: 527225
(2)电话及电子邮件: 联系电话: 0766-3620163 联系人: 船步镇规划建设办公室
2、有效反馈意见时间: 公示期间
3、公示内容见罗定市船步镇人民政府
(网址: <http://srmyy.luoding.gov.cn/cbz>)和项目现场
邮箱: cbgtzf@126.com

4、有效反馈意见方式: 书面或电话, 并请留下真实姓名、电话、联系方式

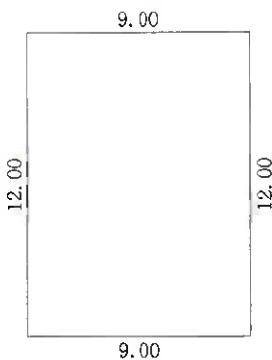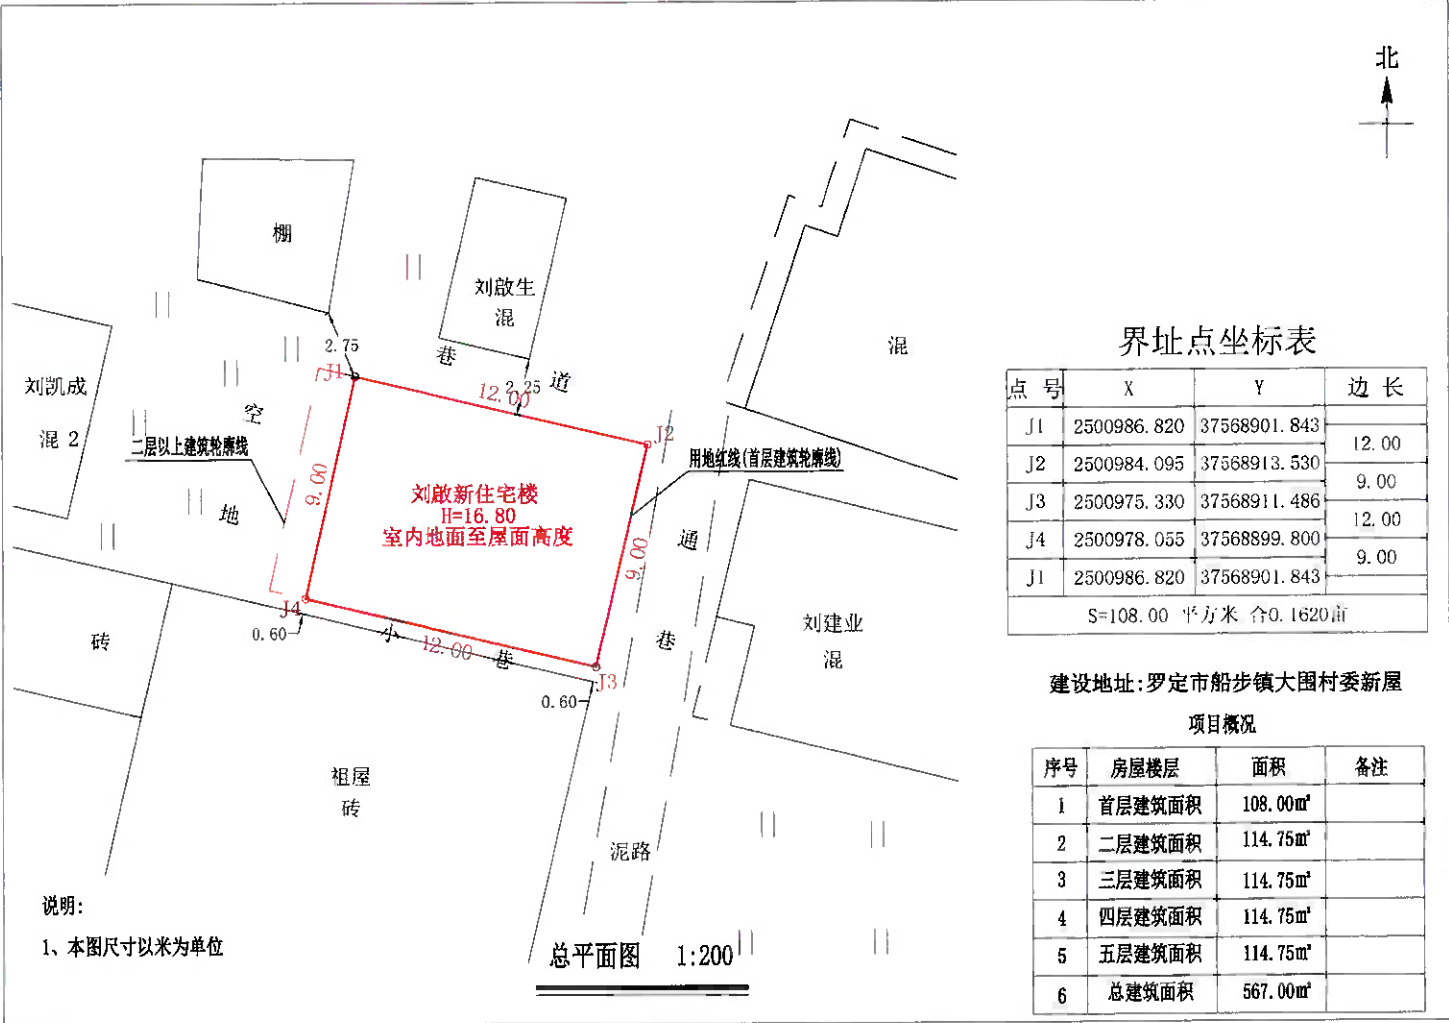

首层平面图 1:300

注: 1、首层建筑面积: 108.00m²
首层建筑高度: 4.00m

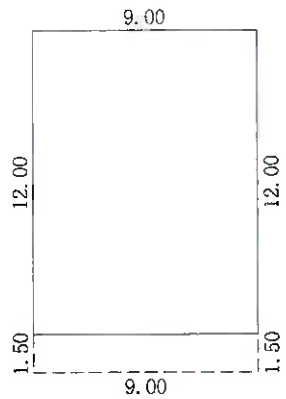

二至五层平面图 1:300



注: 1、二至五层总建筑面积: 459.00m²
每层建筑面积: 114.75m²
二层建筑高度: 3.20m
三层建筑高度: 3.20m
四层建筑高度: 3.20m
五层建筑高度: 3.20m

罗定市船步镇大围村委新屋杨老冷
住宅楼报建图批前公示

建设单位(个人): 杨老冷
审批单位: 罗定市船步镇人民政府
建设用地位置: 罗定市船步镇大围村委新屋
规划公示时间期限: 2026年1月16日至2026年1月30日。
项目概况: 该项目位于罗定市船步镇大围村委新屋; 该项目总用地面积129.60平方米;
建筑占地面积129.60平方米; 建筑投影面积129.60平方米; 总建筑面积518.40平方米;
建筑高度13.60米(室内地面至屋面高度); 建筑层数地上4层。
建筑色彩采用白色颜色; 建筑墙面采用外墙贴砖; 建筑屋顶采用平飘; 窗户采用铝合金窗。


详见总图及各单体图(附件)
现对该项目进行批前公示:

- 1、公示意见反馈方式:
- (1)信函: 请邮寄至罗定市船步镇人民政府 邮政编码: 527200
- (2)电话及电子邮件: 联系电话: 0766-3627019 联系人: 船步镇农业农村办公室
- 2、有效反馈意见时间: 公示期间
- 3、公示内容见罗定市船步镇人民政府
(网址: <http://srmyy.luoding.gov.cn/cbz>) 和项目现场
邮箱: cbp3627830@163.com
- 4、有效反馈意见方式: 书面或电话, 并请留下真实姓名、电话、联系方式

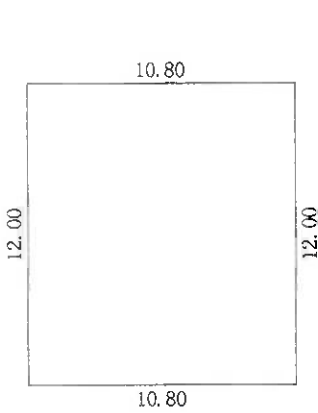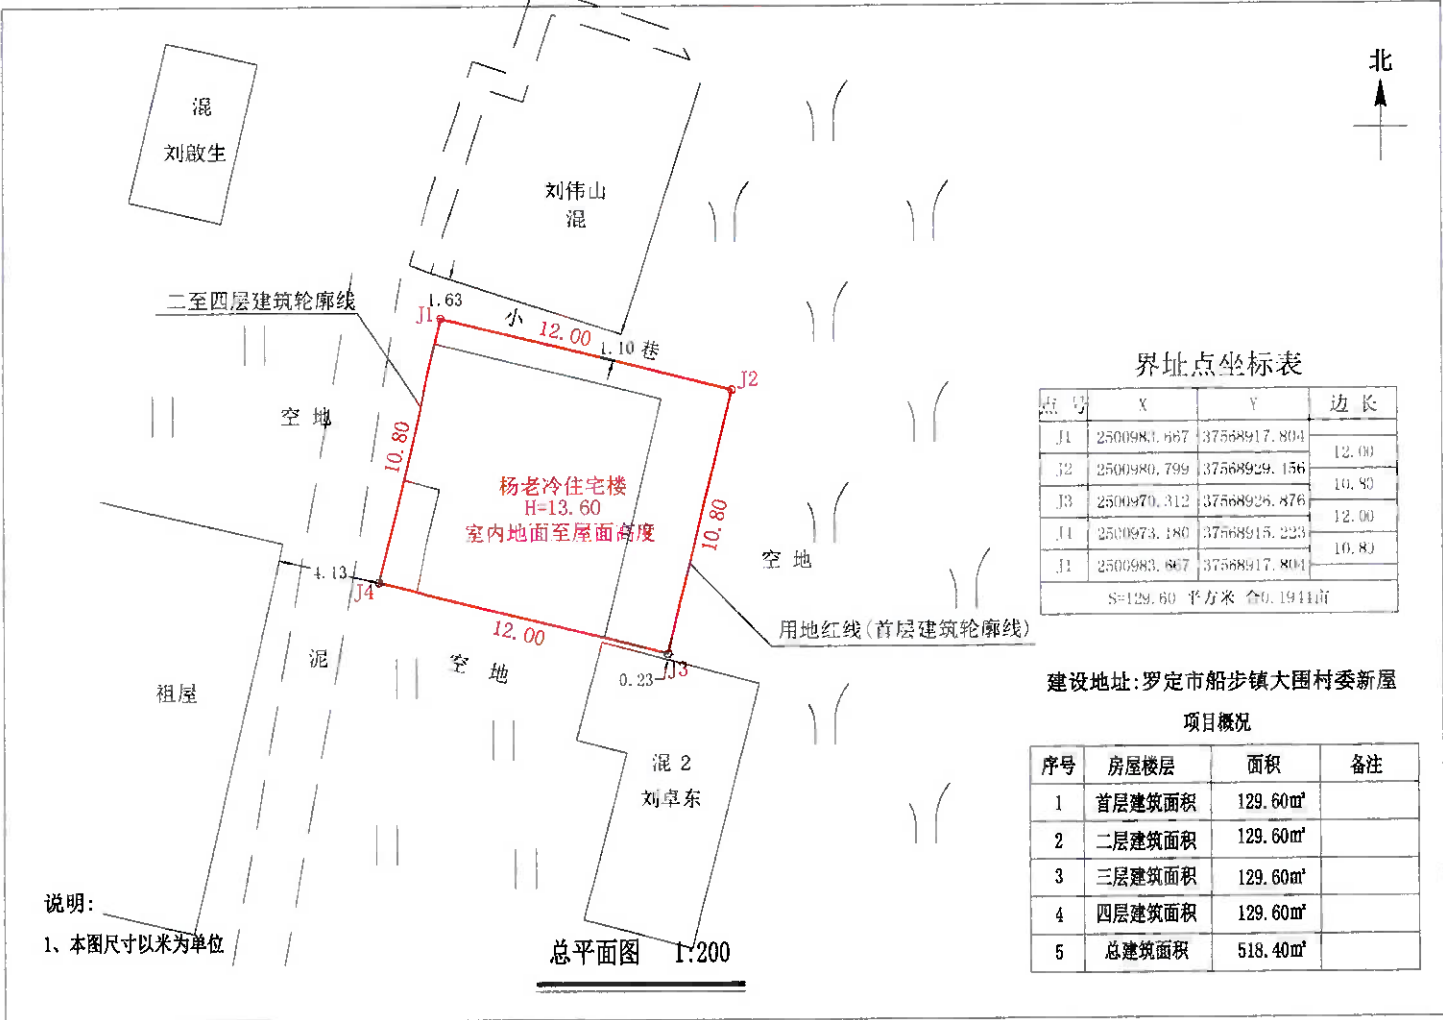

首层平面图 1:300

注: 1、首层建筑面积: 129.60m²
首层建筑高度: 4.00m

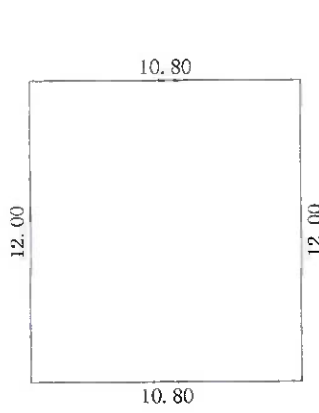

二至四层平面图 1:300

注: 1、二至四层总建筑面积: 388.80m²
每层建筑面积: 129.60m²
每层建筑高度: 3.20m

罗定市船步镇仓地村委上寨刘仲华
住宅楼报建图批前公示

建设单位(个人): 刘仲华
审批单位: 罗定市船步镇人民政府
建设用地位: 罗定市船步镇仓地村委上寨
规划公示时间期限: 2026年1月16日至2026年1月30日。
项目概况: 该项目位于罗定市船步镇仓地村委上寨; 该项目总用地面积128.00平方米;
建筑占地面积128.00平方米; 建筑投影面积140.00平方米; 总建筑面积262.00平方米;
建筑高度7.20米(室内地面至屋面高度); 建筑层数地上2层。
建筑色彩采用米黄颜色; 建筑墙面采用外墙贴砖; 建筑屋顶采用平飘; 窗户采用铝合金窗。

详见总图及各单体图(附件)

现对该项目进行批前公示:

1、公示意见反馈方式:

(1)信函: 请邮寄至罗定市船步镇人民政府 邮政编码: 527225

(2)电话及电子邮件: 联系电话: 0766-3620163 联系人: 船步镇规划建设办公室



2、有效反馈意见时间: 公示期间

3、公示内容见罗定市船步镇人民政府

(网址: <http://srmyy.luoding.gov.cn/cbz>)和项目现场


邮箱: cbgtzf@126.com

4、有效反馈意见方式: 书面或电话, 并请留下真实姓名、电话、联系方式

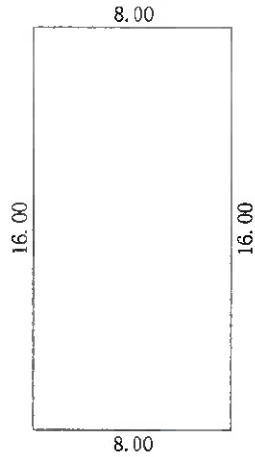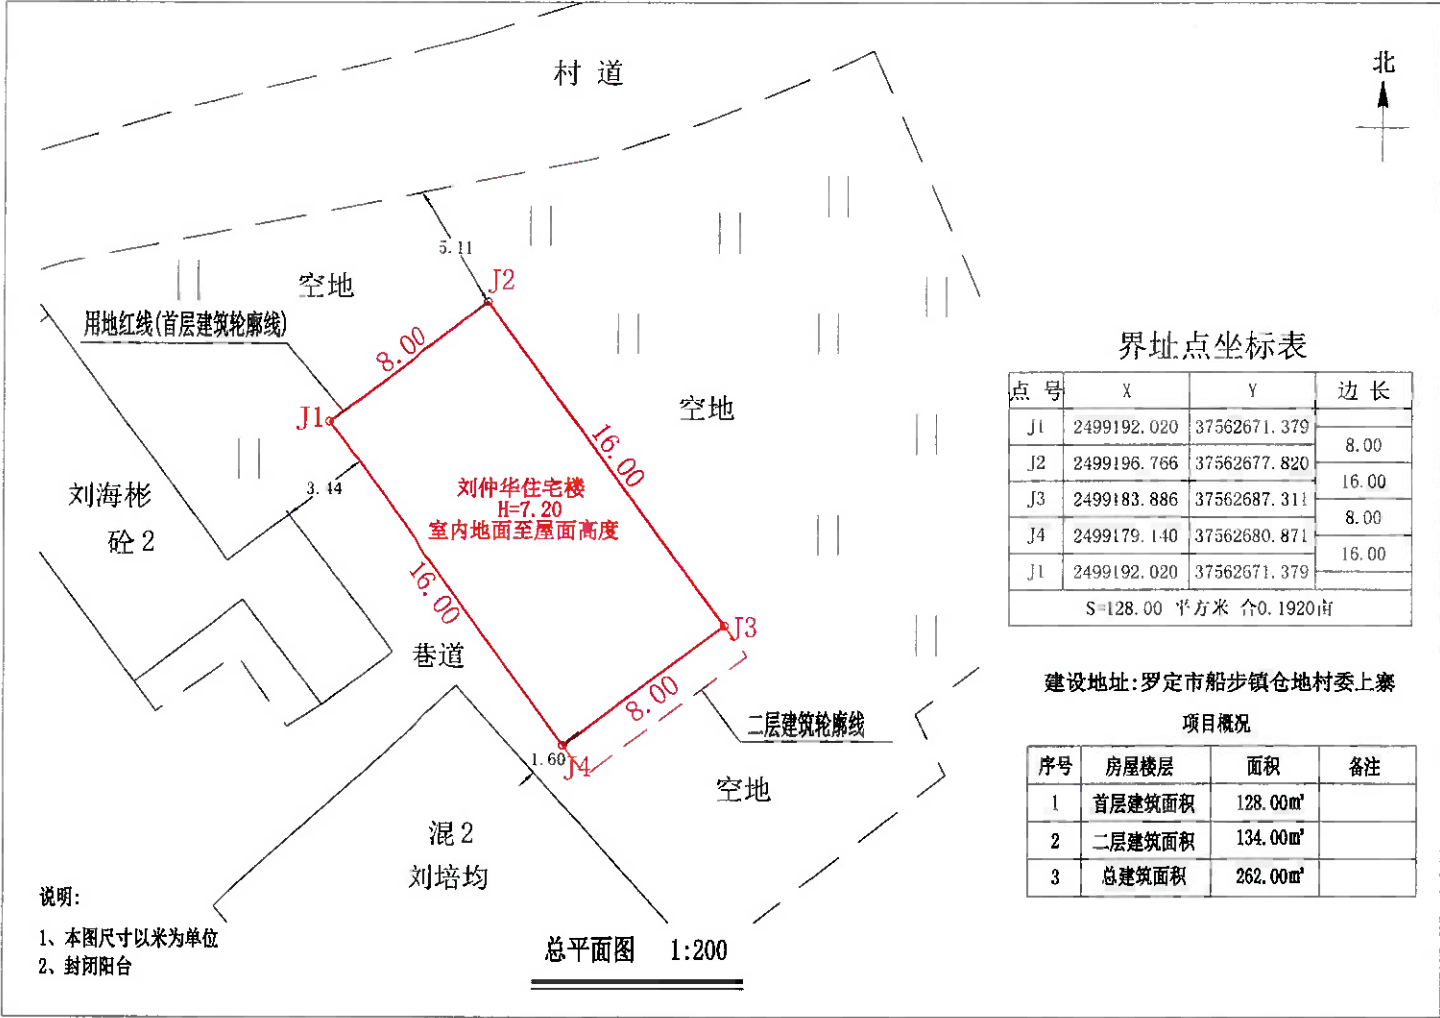

首层平面图 1:300

注: 1、首层建筑面积: 128.00m²
首层建筑高度: 4.00m

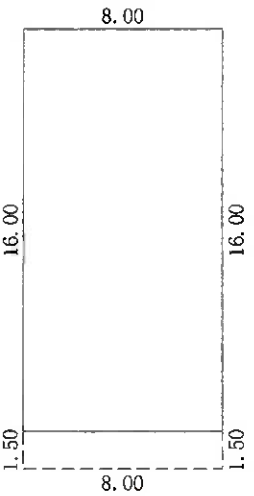

二层平面图 1:300



注: 1、二层建筑面积: 134.00m²
二层建筑高度: 3.20m

罗定市船步镇仓地村委下寨刘荣权
住宅楼报建图批前公示

建设单位(个人): 刘荣权
审批单位: 罗定市船步镇人民政府
建设用地位置: 罗定市船步镇仓地村委下寨
规划公示时间期限: 2026年1月16日至2026年1月30日。
项目概况: 该项目位于罗定市船步镇仓地村委下寨; 该项目总用地面积122.70平方米;
建筑占地面积122.70平方米; 建筑投影面积147.80平方米; 总建筑面积663.70平方米;
建筑高度16.80米(室内地面至屋面高度); 建筑层数地上5层。
建筑色彩采用米黄颜色; 建筑墙面采用外墙贴砖; 建筑屋顶采用小坡檐; 窗户采用铝合金窗。


详见总图及各单体图(附件)
现对该项目进行批前公示:

- 1、公示意见反馈方式:
- (1)信函: 请邮寄至罗定市船步镇人民政府 邮政编码: 527200
- (2)电话及电子邮件: 联系电话: 0766-3627019 联系人: 船步镇规划建设办公室
- 2、有效反馈意见时间: 公示期间
- 3、公示内容见罗定市船步镇人民政府
- (网址: <http://srmyy.luoding.gov.cn/cbz>)和项目现场
- 邮箱: cbgtzf@126.com
- 4、有效反馈意见方式: 书面或电话, 并请留下真实姓名、电话、联系方式

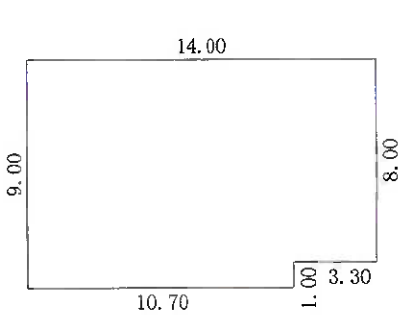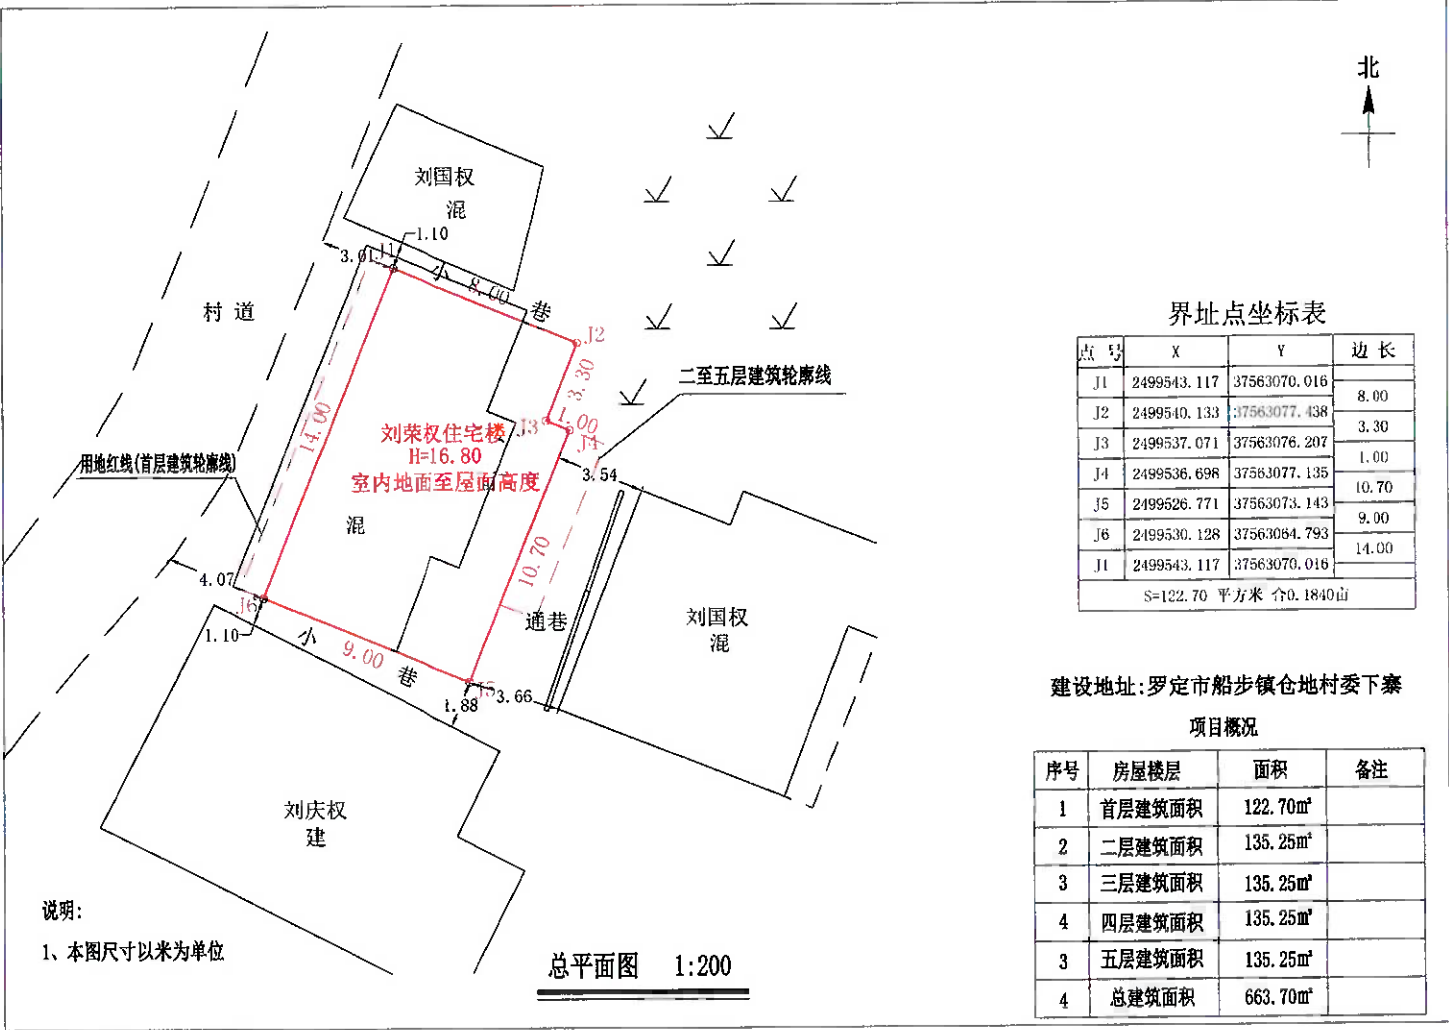

首层平面图 1:300

注: 1、首层建筑面积: 122.70m²
首层建筑高度: 4.00m

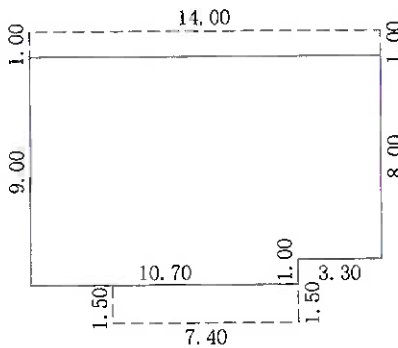

二至五层平面图 1:300

注: 1、二至五层总建筑面积: 541.00m²
每层建筑面积: 135.25m²
每层建筑高度: 3.20m

罗定市船步镇仓地村委下寨刘敏锋
住宅楼报建图批前公示



建设单位(个人):刘敏锋
审批单位:罗定市船步镇人民政府
建设用地位置:罗定市船步镇仓地村委下寨
规划公示时间期限:2026年1月16日至2026年1月30日。
项目概况:该项目位于罗定市船步镇仓地村委下寨;该项目总用地面积81.40平方米;
建筑占地面积81.40平方米;建筑投影面积81.40平方米;总建筑面积244.20平方米;
建筑高度10.40米(室内地面至屋面高度);建筑层数地上3层。
建筑色彩采用米黄颜色;建筑墙面采用外墙贴砖;建筑屋顶采用小坡檐;窗户采用铝合金窗。

详见总图及各单体图(附件)

现对该项目进行批前公示:


1、公示意见反馈方式:

- (1)信函:请邮寄至罗定市船步镇人民政府 邮政编码:527225
(2)电话及电子邮件:联系电话:0766-3620163 联系人:船步镇规划建设办公室
2、有效反馈意见时间:公示期间
3、公示内容见罗定市船步镇人民政府
(网址: <http://srmyy.luoding.gov.cn/cbz>)和项目现场
邮箱:cbgtzf@126.com
4、有效反馈意见方式:书面或电话,并请留下真实姓名、电话、联系方式

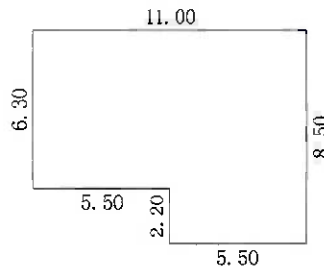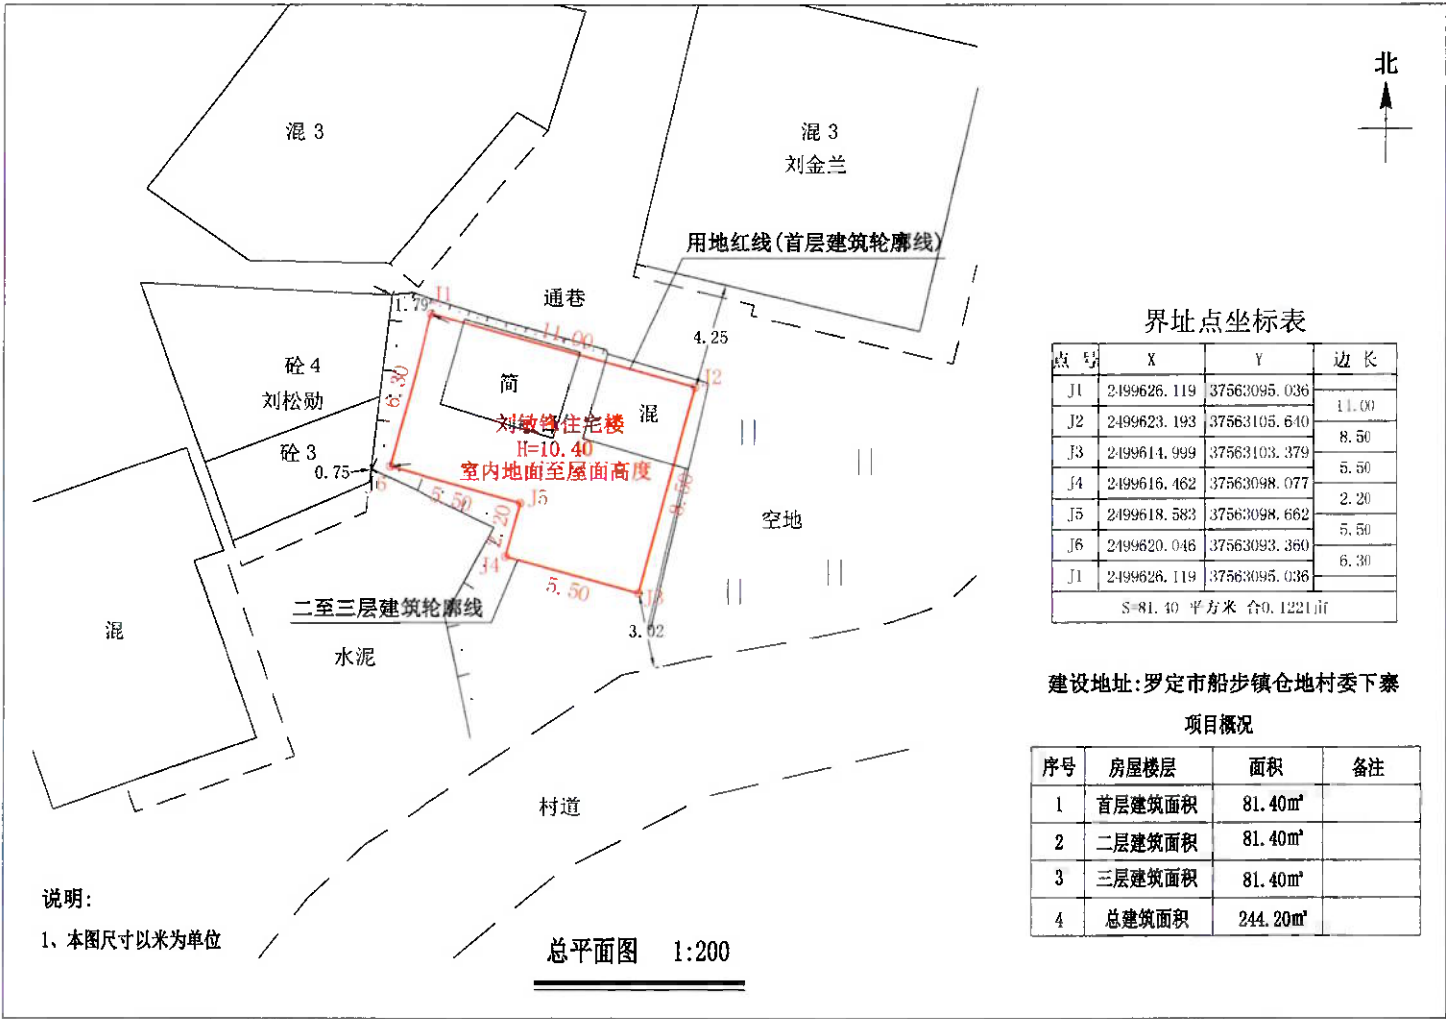

首层平面图 1:300

注:1、首层建筑面积:81.40m²
首层建筑高度:4.00m

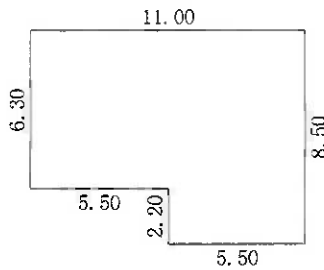

二至三层平面图 1:300



注:1、二至三层总建筑面积:162.80m²
每层建筑面积:81.40m²
每层建筑高度:3.20m

罗定市船步镇大围村委蒲塘楼陈灿华
住宅楼报建图批前公示

建设单位(个人): 陈灿华
审批单位: 罗定市船步镇人民政府
建设用地位置: 罗定市船步镇大围村委蒲塘楼
规划公示时间期限: 2026年1月16日至2026年1月30日。
项目概况: 该项目位于罗定市船步镇大围村委蒲塘楼; 该项目总用地面积101.48平方米;
建筑占地面积101.48平方米; 建筑投影面积114.38平方米; 总建筑面积317.34平方米;
建筑高度10.40米(室内地面至屋面高度); 建筑层数地上3层。
建筑色彩采用白色颜色; 建筑墙面采用外墙贴砖; 建筑屋顶采用小坡檐; 窗户采用铝合金窗。


详见总图及各单体图(附件)
现对该项目进行批前公示:

- 1、公示意见反馈方式:
- (1) 信函: 请邮寄至罗定市船步镇人民政府 邮政编码: 527225
- (2) 电话及电子邮件: 联系电话: 0766-3620163 联系人: 船步镇规划建设办公室
- 2、有效反馈意见时间: 公示期间
- 3、公示内容见罗定市船步镇人民政府
- (网址: <http://srmyy.luoding.gov.cn/cbz>) 和项目现场
- 邮箱: cbgtzf@126.com
- 4、有效反馈意见方式: 书面或电话, 并请留下真实姓名、电话、联系方式

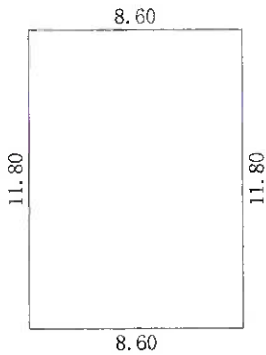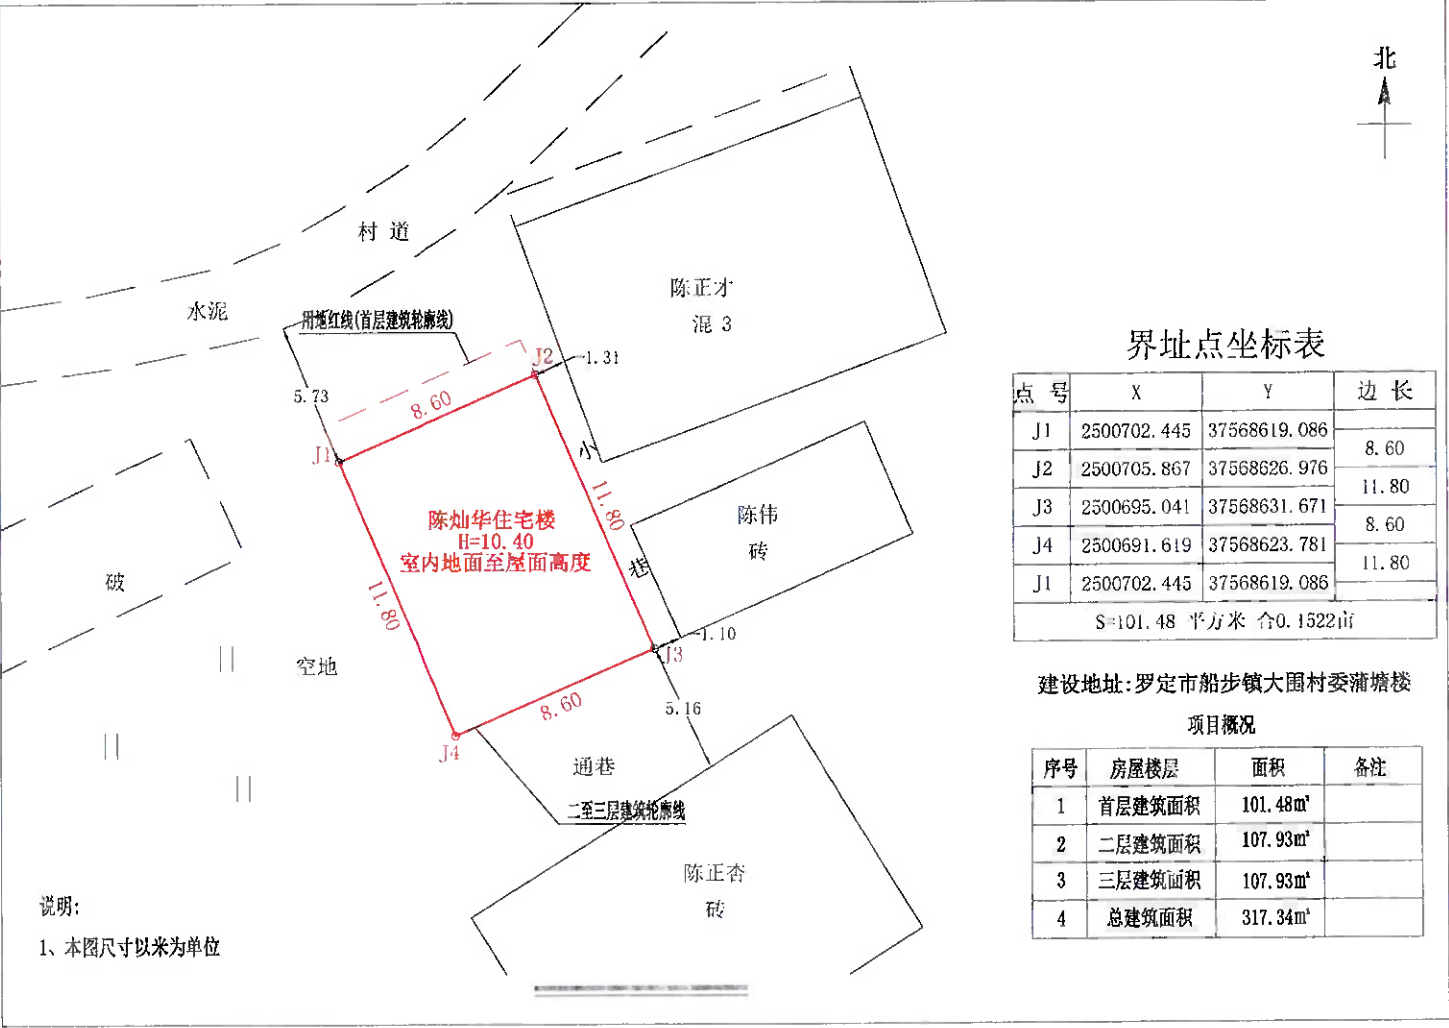

首层平面图 1:300

注: 1、首层建筑面积: 101.48m²
首层建筑高度: 4.00m

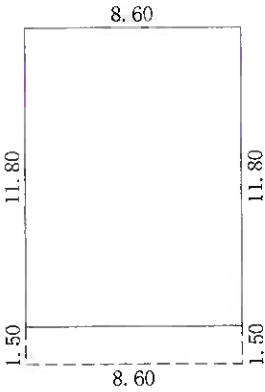

二至三层平面图 1:300

注: 1、二至三层总建筑面积: 215.86m²
每层建筑面积: 107.93m²
二层建筑高度: 3.20m
三层建筑高度: 3.20m

罗定市船步镇仓地村委樟岗村范达明
住宅楼报建图批前公示

建设单位（个人）：范达明
审批单位：罗定市船步镇人民政府
建设用地位置：罗定市船步镇仓地村委樟岗村
规划公示时间期限：2026年1月16日至2026年1月30日
项目概况：该项目位于罗定市船步镇仓地村委樟岗村；该项目总用地面积120.00平方米；
建筑占地面积120.00平方米；建筑投影面积138.00平方米；总建筑面积378.00平方米；
建筑高度10.40米（室内地面至屋面高度）；建筑层数地上3层。
建筑色彩采用米白颜色；建筑墙面采用外墙贴砖；建筑屋顶采用小坡檐；窗户采用铝合金窗。

详见总图及各单体图（附件）

现对该项目进行批前公示：

1、公示意见反馈方式：

- (1) 信函：请邮寄至罗定市船步镇人民政府 邮政编码：527200
(2) 电话及电子邮件：联系电话：0766-3620163 联系人：船步镇规划建设办公室


2、有效反馈意见时间：公示期间

3、公示内容见罗定市船步镇人民政府

(网址：<http://www.luoding.gov.cn/yfldcb/gkmlpt/index>)和项目现场


邮箱：cbgtzf@126.com

4、有效反馈意见方式：书面或电话，并请留下真实姓名、电话、联系方式

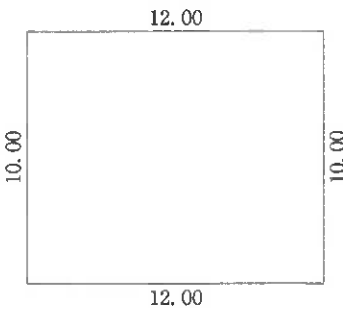

首层平面图 1:300

注：1、首层建筑面积：120.00m²
首层建筑高度：4.00m

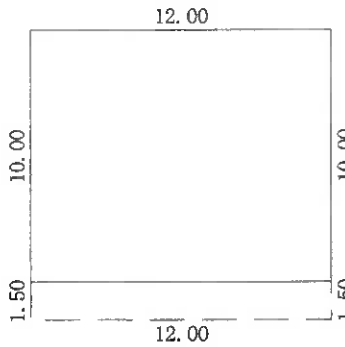

二至三层平面图 1:300

注：1、二至三层建筑面积：258.00m²
每层建筑面积：129.00m²
二层建筑高度：3.20m
三层建筑高度：3.20m

罗定市船步镇迴龙村委玉叶欧灿佳
住宅楼报建图批前公示



建设单位(个人): 欧灿佳
审批单位: 罗定市船步镇人民政府
建设用地位置: 罗定市船步镇迴龙村委玉叶
规划公示时间期限: 2026 年 1 月 16 日至 2026 年 1 月 30 日。
项目概况: 该项目位于罗定市船步镇迴龙村委玉叶; 该项目总用地面积133.90平方米;
建筑占地面积133.90平方米; 建筑投影面积149.35平方米; 总建筑面积417.16平方米;
建筑高度10.40米(室内地面至屋面高度); 建筑层数地上3层。
建筑色彩采用米黄颜色; 建筑墙面采用外墙贴砖; 建筑屋顶采用小坡檐; 窗户采用铝合金窗。

详见总图及各单体图(附件)

现对该项目进行批前公示:


1、公示意见反馈方式:

- (1) 信函: 请邮寄至罗定市船步镇人民政府 邮政编码: 527225
(2) 电话及电子邮件: 联系电话: 0766-3627019 联系人: 船步镇规划建设办公室
2、有效反馈意见时间: 公示期间
3、公示内容见罗定市船步镇人民政府
(网址: <http://srmyy.luoding.gov.cn/cbz>) 和项目现场
邮箱: cbgtzf@126.com
4、有效反馈意见方式: 书面或电话, 并请留下真实姓名、电话、联系方式

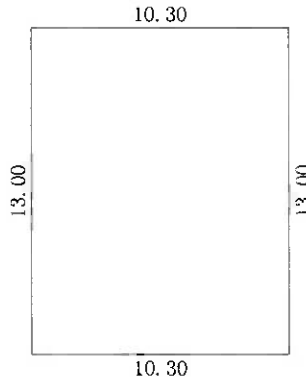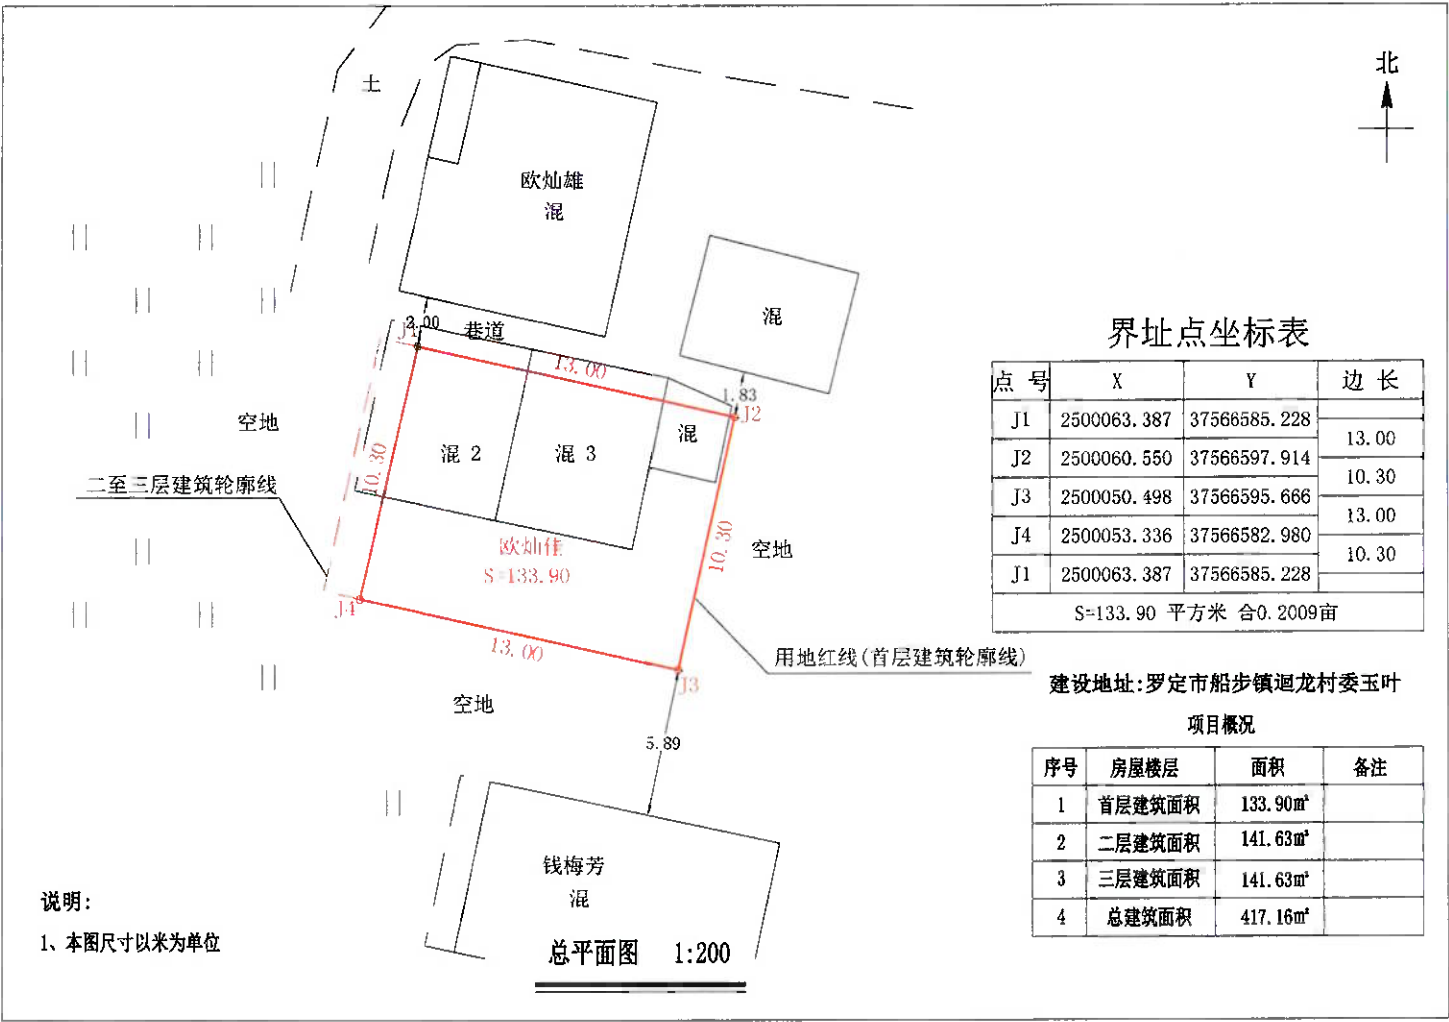

首层平面图 1:300

注:1、首层建筑面积:133.90m²
首层建筑高度:4.00m

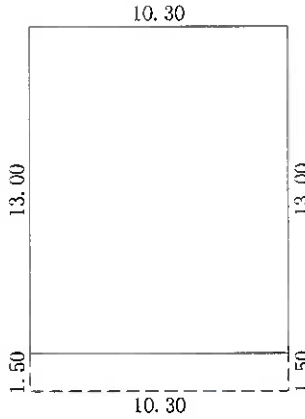

二至三层平面图 1:300

注:1、二至三层总建筑面积:283.26m²
每层建筑面积:141.63m²
每层建筑高度:3.20m

罗定市船步镇仓地村委下寨刘志强
住宅楼报建图批前公示

建设单位(个人): 刘志强
审批单位: 罗定市船步镇人民政府
建设用地位置: 罗定市船步镇仓地村委下寨
规划公示时间期限: 2026年1月16日至2026年1月30日。
项目概况: 该项目位于罗定市船步镇仓地村委下寨; 该项目总用地面积133.00平方米;
建筑占地面积133.00平方米; 建筑投影面积147.25平方米; 总建筑面积693.52平方米;
建筑高度16.80米(室内地面至屋面高度); 建筑层数地上5层。
建筑色彩采用米黄颜色; 建筑墙面采用外墙贴砖; 建筑屋顶采用小坡檐; 窗户采用铝合金窗。

详见总图及各单体图(附件)

现对该项目进行批前公示:

1、公示意见反馈方式:

(1)信函: 请邮寄至罗定市船步镇人民政府 邮政编码: 527200

(2)电话及电子邮件: 联系电话: 0766-3627019 联系人: 船步镇规划建设办公室



2、有效反馈意见时间: 公示期间

3、公示内容见罗定市船步镇人民政府

(网址: <http://srmyy.luoding.gov.cn/cbz>)和项目现场


邮箱: cbgtzf@126.com

4、有效反馈意见方式: 书面或电话, 并请留下真实姓名、电话、联系方式

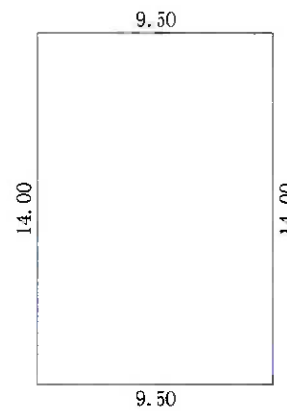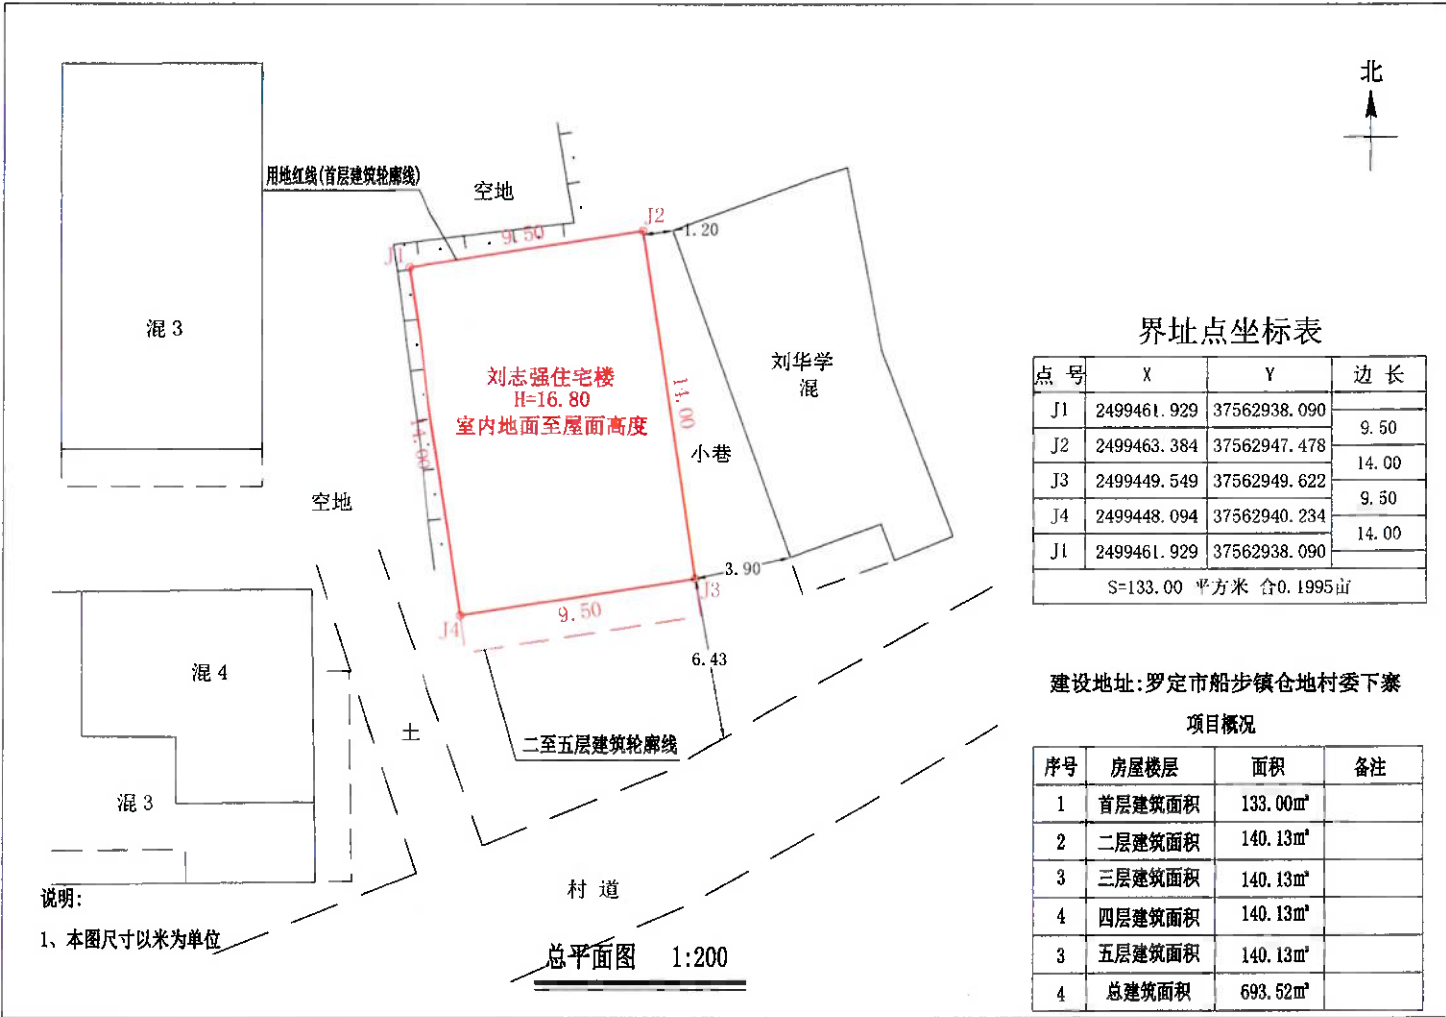

首层平面图 1:300

注: 1、首层建筑面积: 133.00m²
首层建筑高度: 4.00m

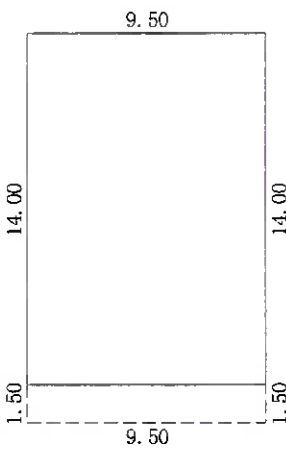

二至五层平面图 1:300

注: 1、二至五层总建筑面积: 560.52m²
每层建筑面积: 140.13m²
每层建筑高度: 3.20m

罗定市船步镇船东村委簕彪塘范啟荣
住宅楼报建图批前公示

建设单位（个人）：范啟荣
审批单位：罗定市船步镇人民政府
建设用地位置：罗定市船步镇船东村委簕彪塘
规划公示时间期限：2026年1月16日至2026年1月30日。
项目概况：该项目位于罗定市船步镇船东村委簕彪塘；该项目总用地面积85.09平方米；
建筑占地面积85.09平方米；建筑投影面积92.65平方米；总建筑面积262.83平方米；
建筑高度10.40米（室内地面至屋面高度）；建筑层数地上3层。
建筑色彩采用白色颜色；建筑墙面采用外墙贴砖；建筑屋顶采用小坡檐；窗户采用铝合金窗。

详见总图及各单体图（附件）

现对该项目进行批前公示：

1、公示意见反馈方式：

(1)信函：请邮寄至罗定市船步镇人民政府 邮政编码：527225
(2)电话及电子邮件：联系电话：0766-3620163 联系人：船步镇规划建设办公室



2、有效反馈意见时间：公示期间

3、公示内容见罗定市船步镇人民政府

(网址：<http://srmyy.luoding.gov.cn/cbz>)和项目现场


邮箱：cbgtzf@126.com

4、有效反馈意见方式：书面或电话，并请留下真实姓名、电话、联系方式

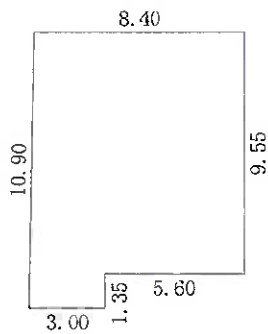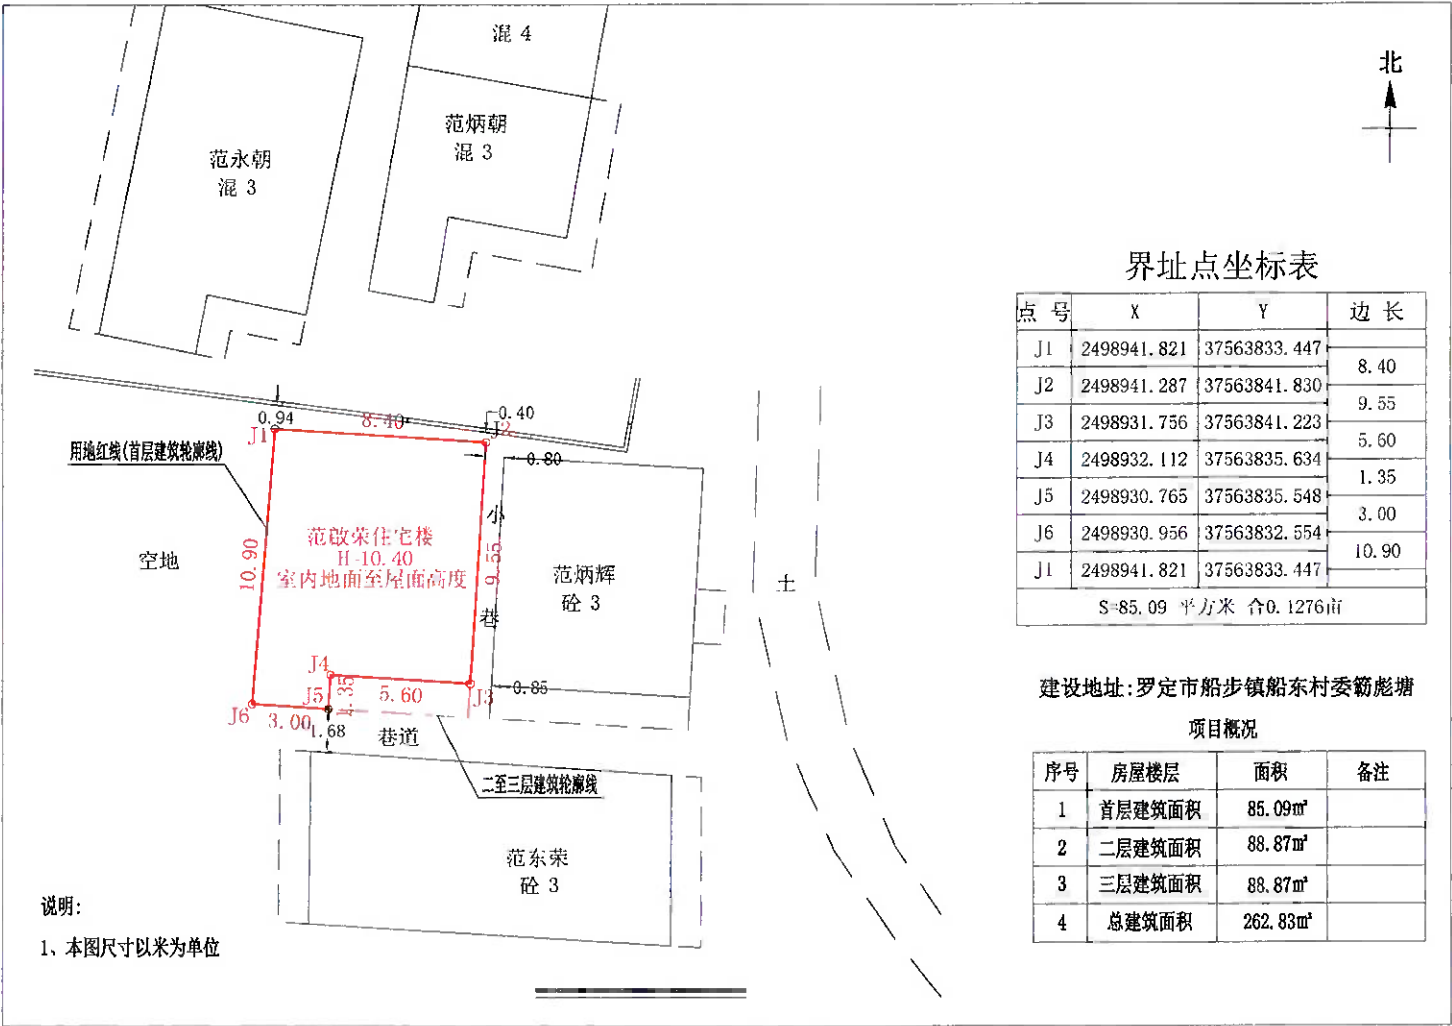

首层平面图 1:300

注：1、首层建筑面积：85.09m²
首层建筑高度：4.00m

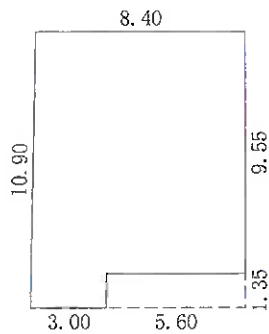

二至三层平面图 1:300

注：1、二至三层总建筑面积：177.74m²
每层建筑面积：88.87m²
二层建筑高度：3.20m
三层建筑高度：3.20m

罗定市船步镇龙岗村委龙岗三村蓝继文
住宅楼报建图批前公示

建设单位(个人): 蓝继文
审批单位: 罗定市船步镇人民政府
建设用地位置: 罗定市船步镇龙岗村委龙岗三村
规划公示时间期限: 2026年1月16日至2026年1月30日。
项目概况: 该项目位于罗定市船步镇龙岗村委龙岗三村; 该项目总用地面积99.00平方米;
建筑占地面积99.00平方米; 建筑投影面积115.50平方米; 总建筑面积528.00平方米;
建筑高度16.80米(室内地面至屋面高度); 建筑层数地上5层。
建筑色彩采用米灰颜色; 建筑墙面采用外墙贴砖; 建筑屋顶采用小坡檐; 窗户采用铝合金窗。


详见总图及各单体图(附件)

现对该项目进行批前公示:

1、公示意见反馈方式:


- (1) 信函: 请邮寄至罗定市船步镇人民政府 邮政编码: 527200
(2) 电话及电子邮件: 联系电话: 0766-3627019 联系人: 船步镇规划建设办公室
2、有效反馈意见时间: 公示期间
3、公示内容见罗定市船步镇人民政府
(网址: <http://srmyy.luoding.gov.cn/cbz>) 和项目现场
邮箱: cbgtzf@126.com

4、有效反馈意见方式: 书面或电话, 并请留下真实姓名、电话、联系方式

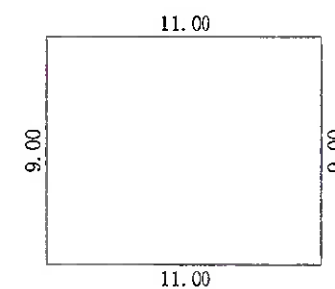

首层平面图 1:300

注: 1、首层建筑面积: 99.00m²
首层建筑高度: 4.00m

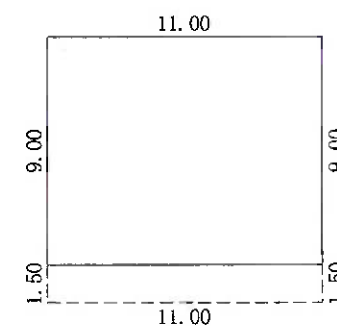

二至五层平面图 1:300

注: 1、二至五层总建筑面积: 429.00m²
每层建筑面积: 107.25m²
每层建筑高度: 3.20m