

罗定市太平镇镇安村第一经济合作社张国华  
住宅楼报建图批前公示

建设单位(个人): 张国华  
审批单位: 太平镇人民政府  
建设用地位置: 罗定市太平镇镇安村第一经济合作社  
规划公示时间期限: 2026年1月27日至2026年2月5日(十日)  
项目概况: 该项目位于罗定市太平镇镇安村第一经济合作社; 该项目总用地面积115.18平方米; 建筑占地面积115.18平方米; 总建筑面积371.04平方米; 建筑高度10.40米(室外地面至屋面高度); 建筑层数地上3层。

详见总图及各单体图(附件)  
现对该项目进行批前公示:

1、公示意见反馈方式:

(1) 信函: 请邮寄至太平镇人民政府 邮政编码: 527231  
(2) 联系电话及电子邮件: 0766-3271118 联系人: 太平镇人民政府  
邮箱: gdltp@vip.163.com



2、有效反馈意见时间: 公示期间

3、公示内容见: 罗定市太平镇人民政府

网址: <http://www.luoding.gov.cn/yfldtp/gkmlpt/index>和项目现场


4、有效反馈意见方式: 书面或电话, 并请留下真实姓名、电话、联系方式

罗定市太平镇人民政府  
2026年1月27日

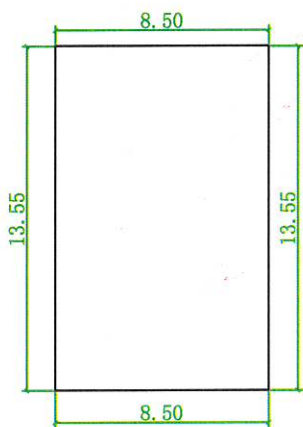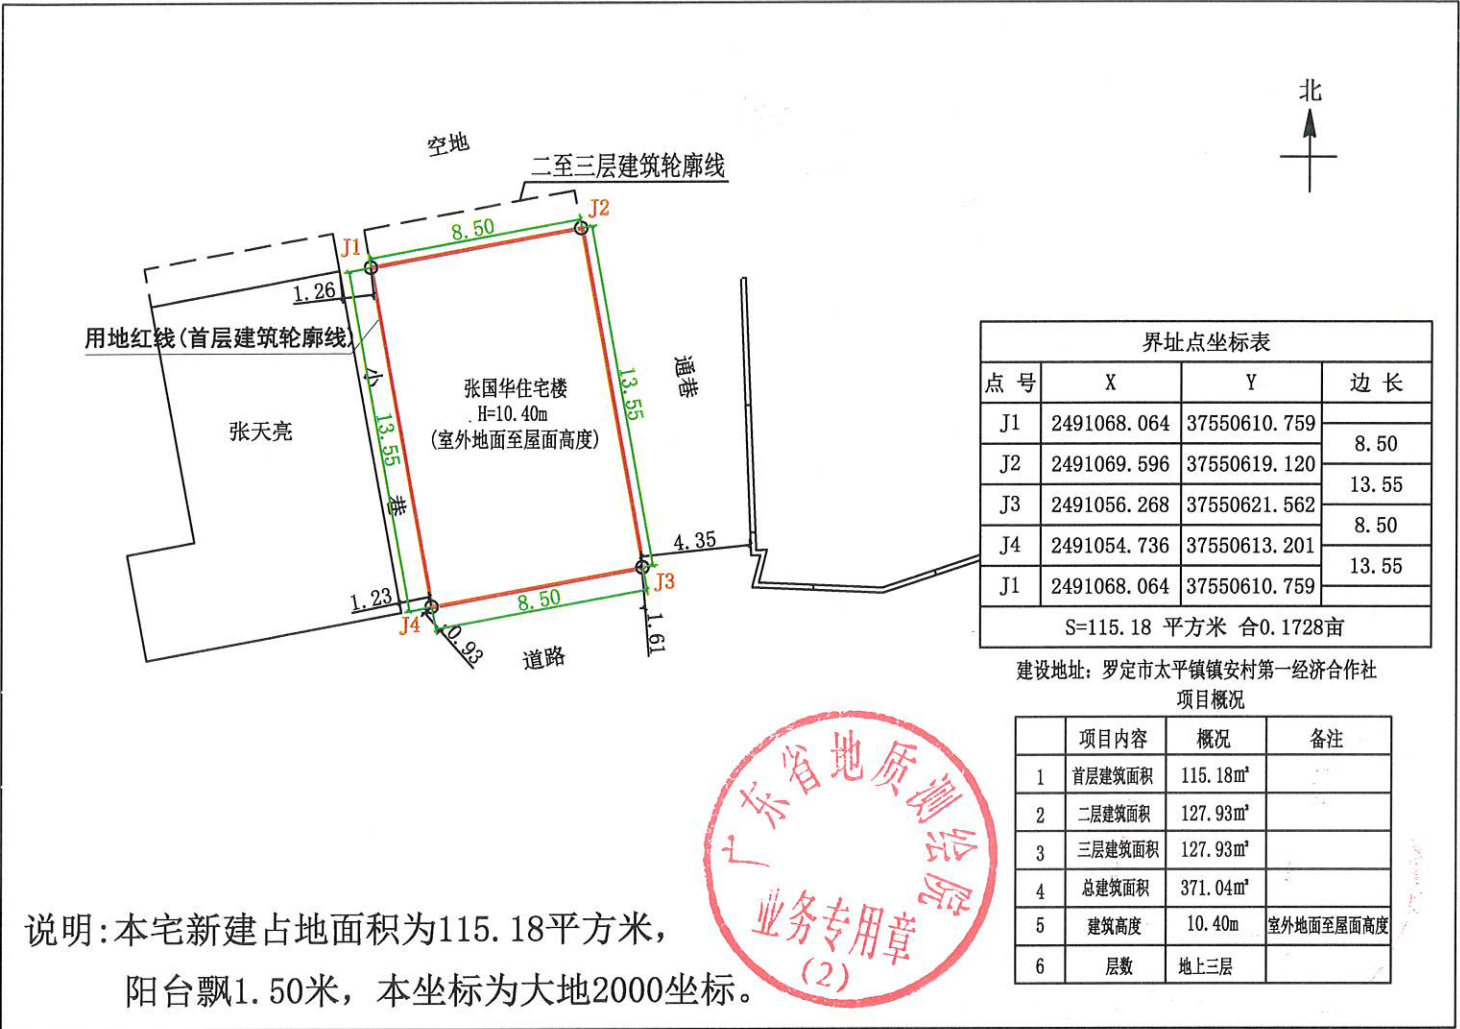

首层平面图 1:300

注: 1、首层占地面积: 115.18m²  
2、(一层层高4.00m)  
3、总建筑面积: 371.04m²

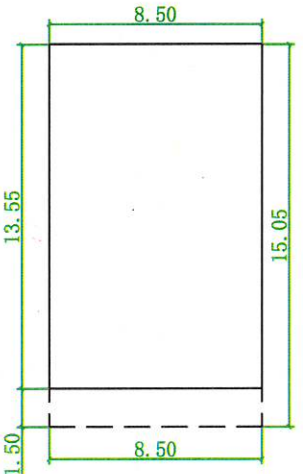

二至三层平面图 1:300

注: 1、二至三层建筑面积: 255.86m²  
2、二层建筑面积: 127.93m² (层高3.20m)  
3、三层建筑面积: 127.93m² (层高3.20m)

建设单位（个人）：岑光宇  
审批单位：太平镇人民政府  
建设用地位置：罗定市太平镇镇安村第四经济合作社  
规划公示时间期限：2026年1月27日至2026年2月5日（十日）  
项目概况：该项目位于罗定市太平镇镇安村第四经济合作社；该项目总用地面积101.05平方米；建筑占地面积101.05平方米；总建筑面积500.00平方米；建筑高度16.80米（室外地面至屋面高度）；建筑层数地上5层。

现对该项目进行批前公示:

(1) 信函：请邮寄至太平镇人民政府  
(2) 联系电话及电子邮件：0766-3271118  
邮箱：gdldtp@vip.163.com

联系人：太平镇人民政府


3、公示内容见:罗定市太平镇人民政府

网址: <http://www.luoding.gov.cn/yfldtp/gkmlpt/index>和项目现场

4、有效反馈意见方式：书面或电话，并请留下真实姓名、电话、联系方式




说明:本宅新建占地面积为101.05平方米,  
阳台飘1.50米,本坐标为大地2000坐标。

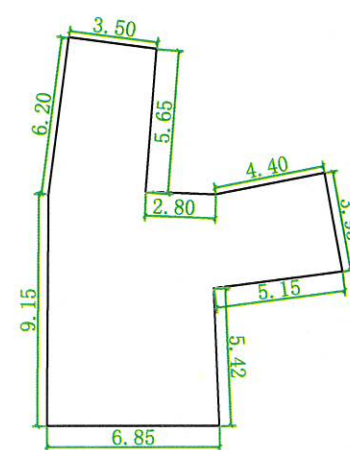


首层平面图 1:300

注:1、首层占地面积:101.05m<sup>2</sup>  
2、(一层层高4.00m)  
3、总建筑面积:500.00m<sup>2</sup>

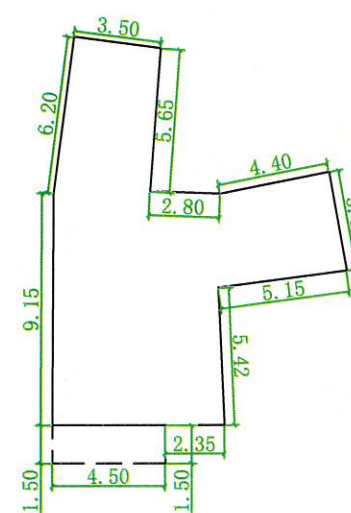

二至四层平面图 1:300

注:1、二至四层建筑面积:313.29m<sup>2</sup>  
2、二层建筑面积:104.43m<sup>2</sup>(层高3.20m)  
3、三层建筑面积:104.43m<sup>2</sup>(层高3.20m)  
4、四层建筑面积:104.43m<sup>2</sup>(层高3.20m)

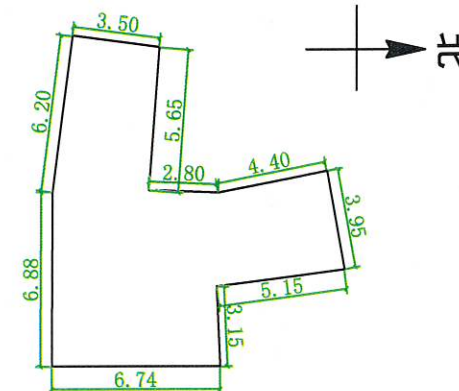

五层平面图 1:300

注:1、五层建筑面积:85.66m<sup>2</sup>  
2、(层高3.20m)

罗定市太平镇人民政府

2016年 1 月 27 日

罗定市太平镇镇安村第六经济合作社彭英来  
住宅楼报建图批前公示

建设单位(个人): 彭英来  
审批单位: 太平镇人民政府  
建设用地位: 罗定市太平镇镇安村第六经济合作社  
规划公示时间期限: 2026年1月27日至2026年2月5日(十日)  
项目概况: 该项目位于罗定市太平镇镇安村第六经济合作社; 该项目总用地面积49.28平方米; 建筑占地面积49.28平方米; 总建筑面积210.56平方米; 建筑高度13.60米(室外地面至屋面高度); 建筑层数地上4层。

详见总图及各单体图(附件)  
现对该项目进行批前公示:

1、公示意见反馈方式:



(1) 信函: 请邮寄至太平镇人民政府 邮政编码: 527231  
(2) 联系电话及电子邮件: 0766-3271118 联系人: 太平镇人民政府  
邮箱: gdldtp@vip.163.com

2、有效反馈意见时间: 公示期间

3、公示内容见: 罗定市太平镇人民政府


网址: <http://www.luoding.gov.cn/yfldtp/gkmlpt/index>和项目现场

4、有效反馈意见方式: 书面或电话, 并请留下真实姓名、电话、联系方式

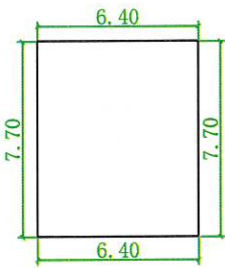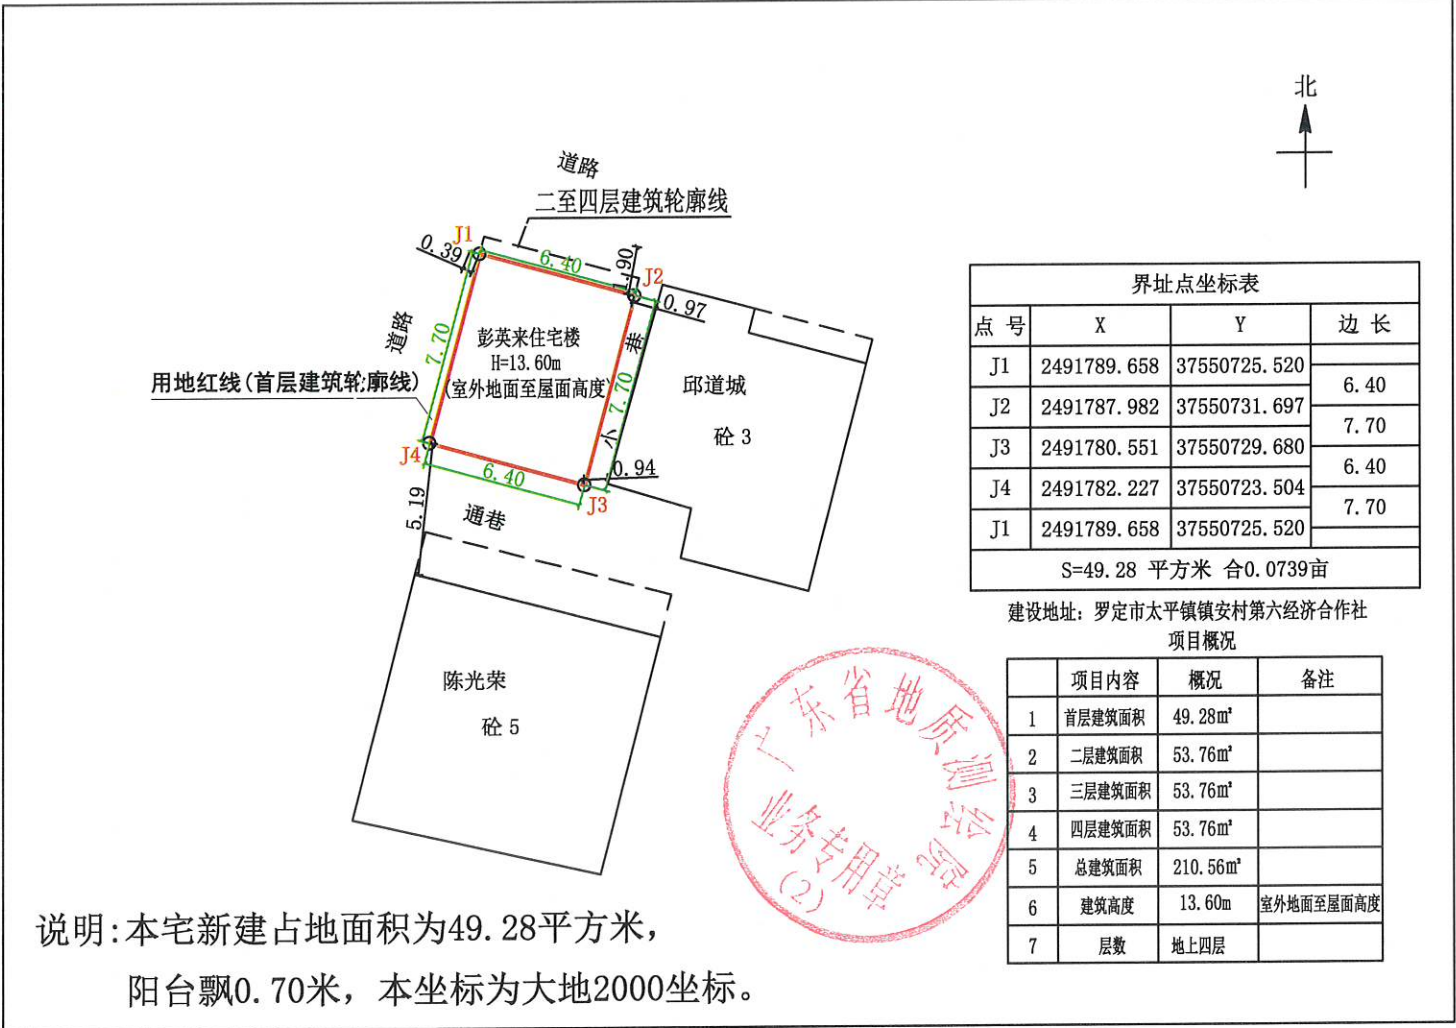

首层平面图 1:300

注: 1、首层占地面积: 49.28m²  
2、(一层层高4.00m)  
3、总建筑面积: 210.56m²

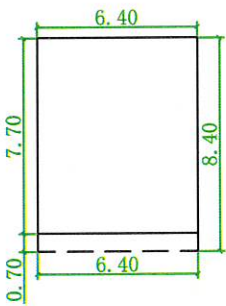

二至四层平面图 1:300

注: 1、二至四层建筑面积: 161.28m²  
2、二层建筑面积: 53.76m² (层高3.20m)  
3、三层建筑面积: 53.76m² (层高3.20m)  
4、四层建筑面积: 53.76m² (层高3.20m)

罗定市太平镇镇安村芒山三经济合作社郑明凤  
住宅楼报建图批前公示

建设单位(个人): 郑明凤  
审批单位: 太平镇人民政府  
建设用地位置: 罗定市太平镇镇安村芒山三经济合作社  
规划公示时间期限: 2026年1月27日至2026年2月5日(十日)  
项目概况: 该项目位于罗定市太平镇镇安村芒山三经济合作社; 该项目总用地面积53.03平方米; 建筑占地面积53.03平方米; 总建筑面积234.86平方米; 建筑高度13.60米(室外地面至屋面高度); 建筑层数地上4层。

详见总图及各单体图(附件)  
现对该项目进行批前公示:

1、公示意见反馈方式:

(1) 信函: 请邮寄至太平镇人民政府

邮政编码: 527231

(2) 联系电话及电子邮件: 0766-3271118

联系人: 太平镇人民政府



邮箱: gdldtp@vip.163.com

2、有效反馈意见时间: 公示期间

3、公示内容见: 罗定市太平镇人民政府

网址: <http://www.luoding.gov.cn/yfldtp/gkmlpt/index>和项目现场

4、有效反馈意见方式: 书面或电话, 并请留下真实姓名、电话、联系方式

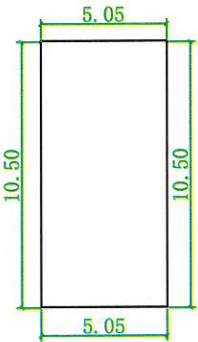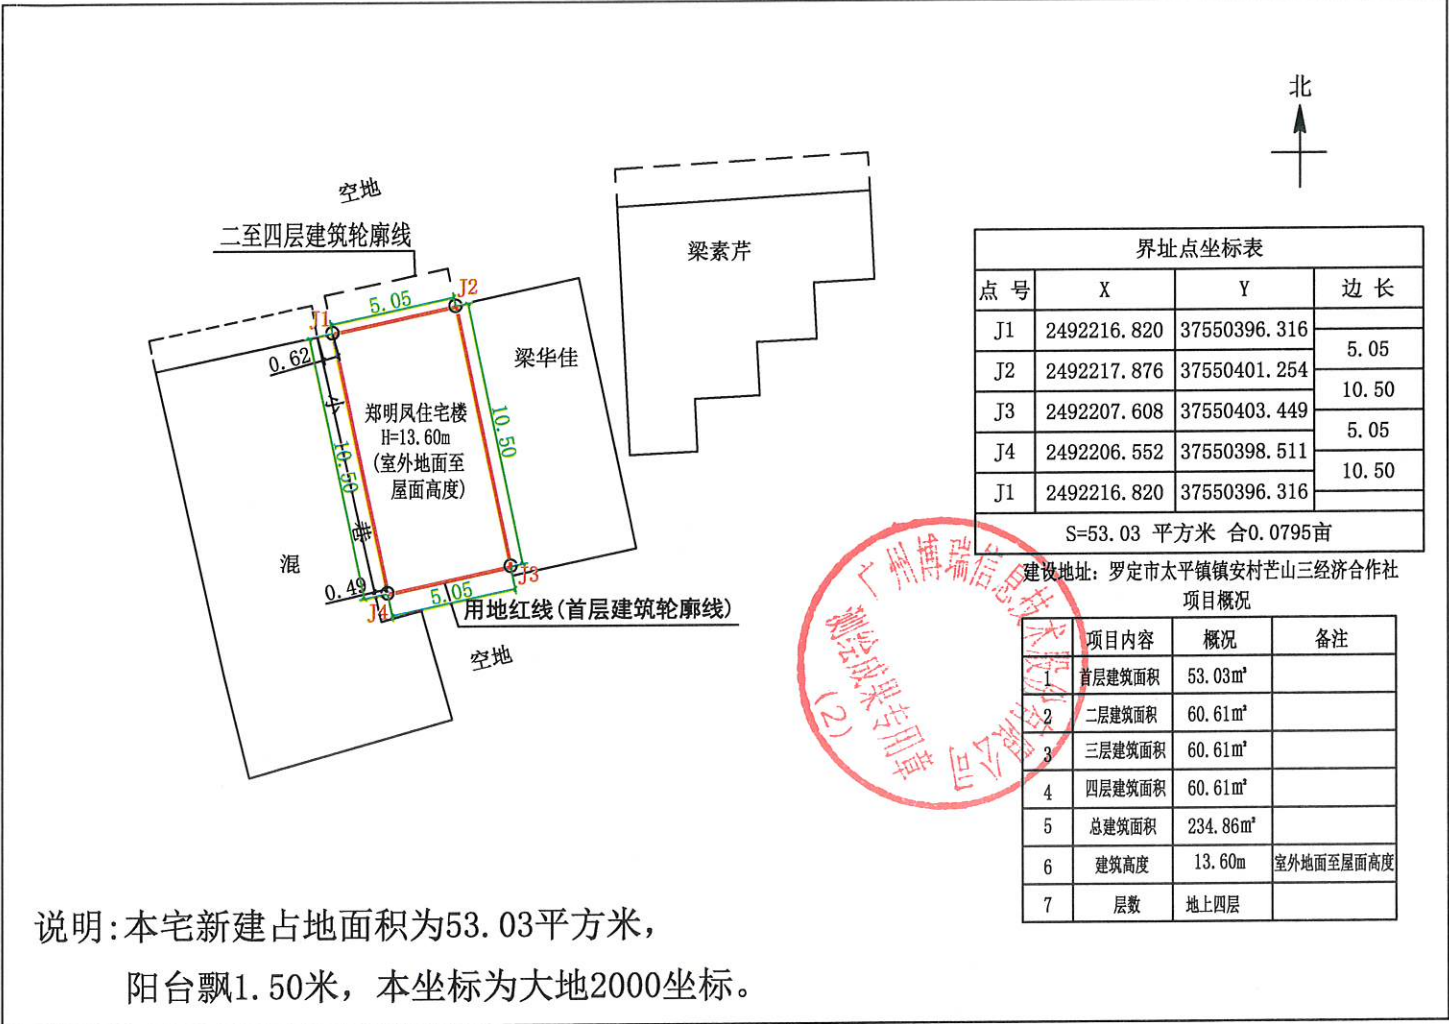

首层平面图 1:300

注: 1、首层占地面积: 53.03m²  
2、(一层层高4.00m)  
3、总建筑面积: 234.86m²





二至四层平面图 1:300

注: 1、二至四层建筑面积: 181.83m²  
2、二层建筑面积: 60.61m² (层高3.20m)  
3、三层建筑面积: 60.61m² (层高3.20m)  
4、四层建筑面积: 60.61m² (层高3.20m)

罗定市太平镇镇安村芒山三经济合作社梁素芹  
住宅楼报建图批前公示


建设单位（个人）：梁素芹  
审批单位：太平镇人民政府  
建设用地位置：罗定市太平镇镇安村芒山三经济合作社  
规划公示时间期限：2026年1月27日至2026年2月5日（十日）  
项目概况：该项目位于罗定市太平镇镇安村芒山三经济合作社；该项目总用地面积63.29平方米；建筑占地面积63.29平方米；总建筑面积298.85平方米；建筑高度13.60米（室外地面至屋面高度）；建筑层数地上4层。

详见总图及各单体图（附件）  
现对该项目进行批前公示：  
1、公示意见反馈方式：  
（1）信函：请邮寄至太平镇人民政府  
（2）联系电话及电子邮件：0766-3271118  
邮箱：gdldtp@vip.163.com  
2、有效反馈意见时间：公示期间  
3、公示内容见：罗定市太平镇人民政府  
网址：<http://www.luoding.gov.cn/yfldtp/gkmlpt/index>和项目现场  
4、有效反馈意见方式：书面或电话，并请留下真实姓名、电话、联系方式

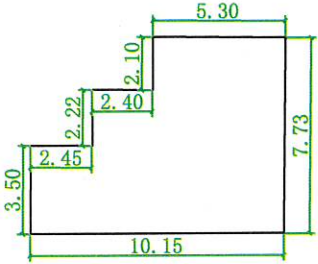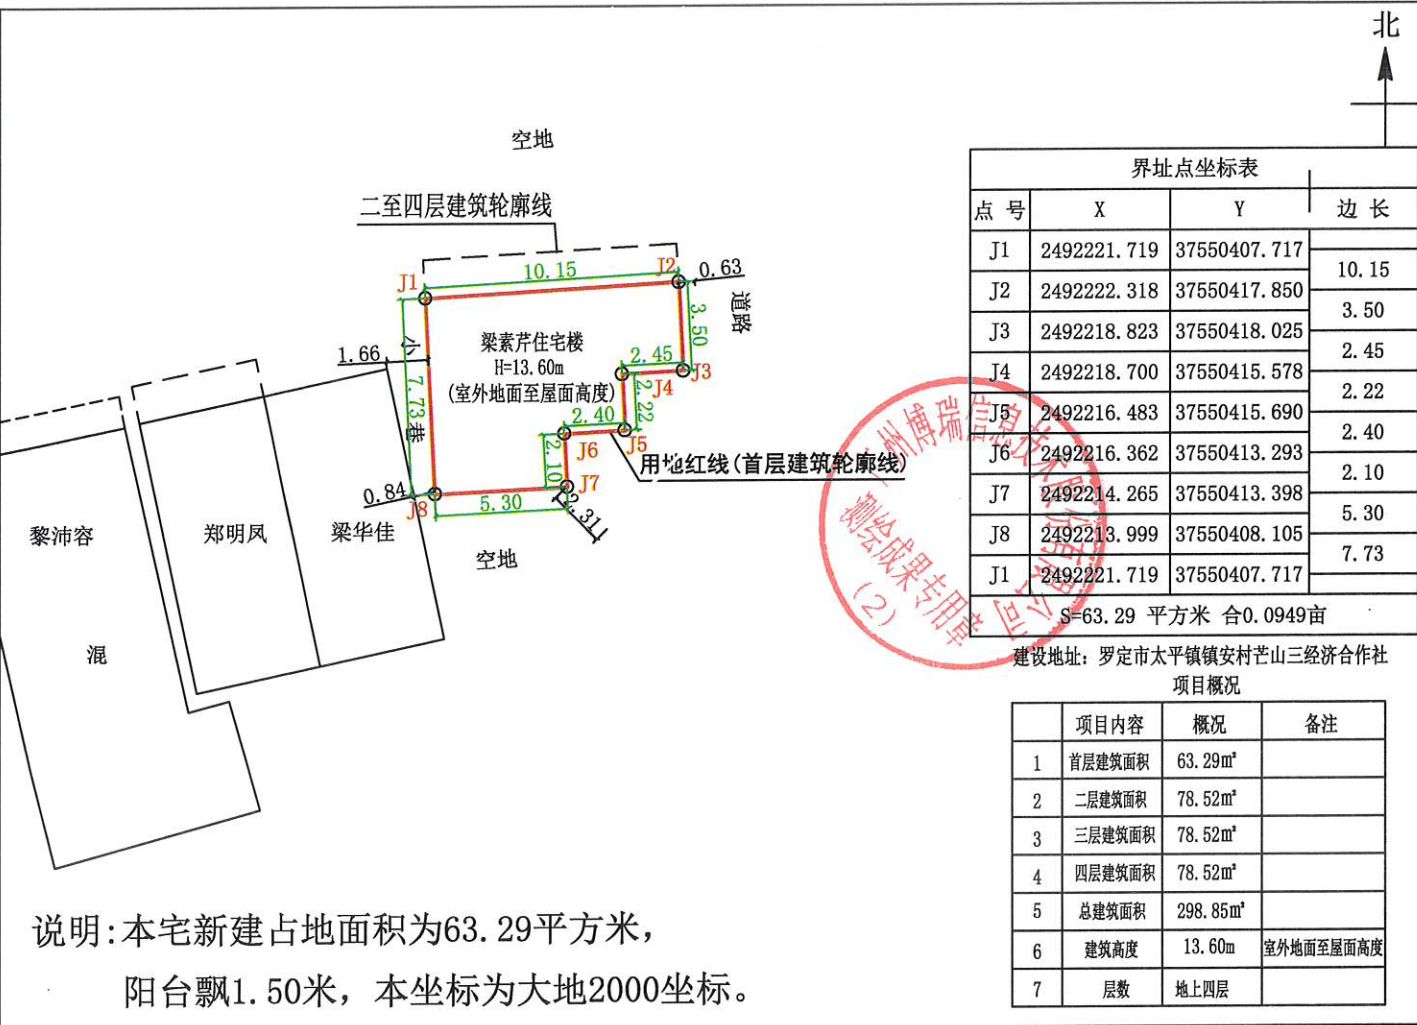

首层平面图 1:300

注：1、首层占地面积：63.29m²  
2、（一层层高4.00m）  
3、总建筑面积：298.85m²

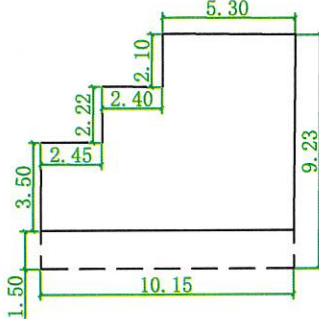

二至四层平面图 1:300

注：1、二至四层建筑面积：235.56m²  
2、二层建筑面积：78.52m²（层高3.20m）  
3、三层建筑面积：78.52m²（层高3.20m）  
4、四层建筑面积：78.52m²（层高3.20m）

罗定市太平镇镇安村第七经济合作社胡平  
住宅楼报建图批前公示

建设单位(个人): 胡平  
审批单位: 太平镇人民政府  
建设用地位置: 罗定市太平镇镇安村第七经济合作社  
规划公示时间期限: 2025年1月27日至2025年2月5日(十日)  
项目概况: 该项目位于罗定市太平镇镇安村第七经济合作社; 该项目总用地面积113.14平方米; 建筑占地面积113.14平方米; 总建筑面积489.04平方米; 建筑高度13.60米(室外地面至屋面高度); 建筑层数地上4层。

详见总图及各单体图(附件)

现对该项目进行批前公示:

1、公示意见反馈方式:

(1) 信函: 请邮寄至太平镇人民政府

邮政编码: 527231

(2) 联系电话及电子邮件: 0766-3271118

联系人: 太平镇人民政府



邮箱: gdldtp@vip.163.com

2、有效反馈意见时间: 公示期间

3、公示内容见: 罗定市太平镇人民政府


网址: <http://www.luoding.gov.cn/yfldtp/gkmlpt/index>和项目现场

4、有效反馈意见方式: 书面或电话, 并请留下真实姓名、电话、联系方式

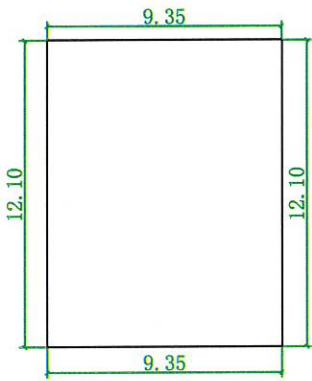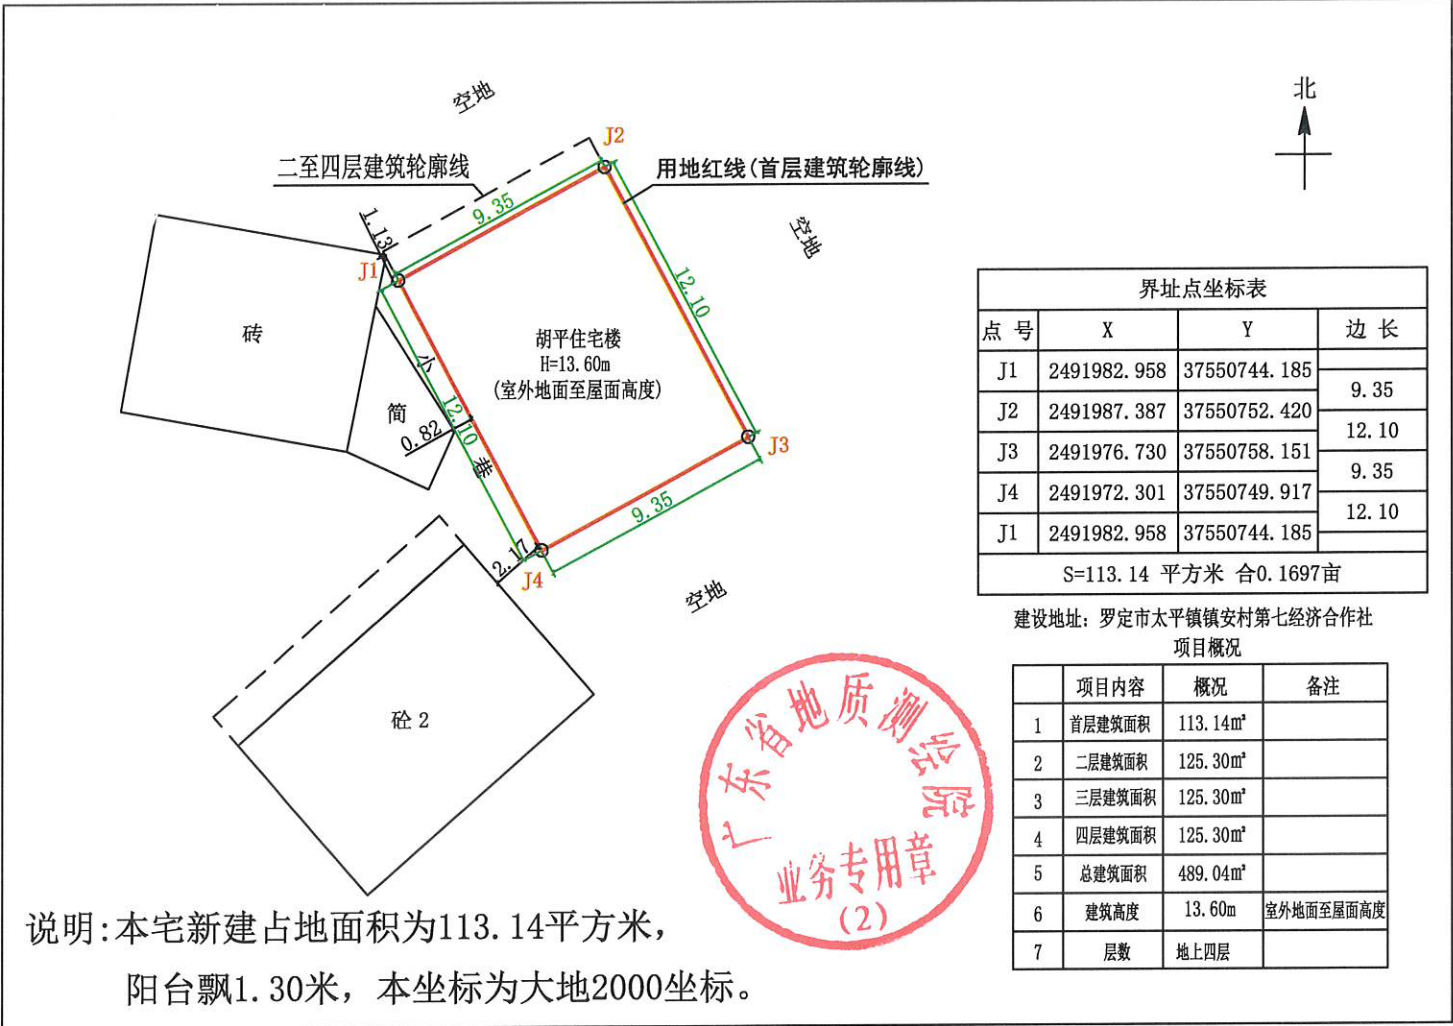

首层平面图 1:300

注: 1、首层占地面积: 113.14m²  
2、(一层层高4.00m)  
3、总建筑面积: 489.04m²

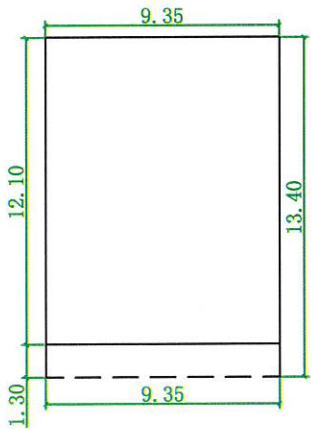


二至四层平面图 1:300

注: 1、二至四层建筑面积: 375.90m²  
2、二层建筑面积: 125.30m² (层高3.20m)  
3、三层建筑面积: 125.30m² (层高3.20m)  
4、四层建筑面积: 125.30m² (层高3.20m)

罗定市太平镇腾笔村第九经济合作社陈华东  
住宅楼报建图批前公示


建设单位(个人): 陈华东  
审批单位: 太平镇人民政府  
建设用地位置: 罗定市太平镇腾笔村第九经济合作社  
规划公示时间期限: 2025年1月27日至2025年2月5日(十日)  
项目概况: 该项目位于罗定市太平镇腾笔村第九经济合作社; 该项目总用地面积97.28平方米; 建筑占地面积97.28平方米; 总建筑面积201.71平方米; 建筑高度7.20米(室外地面至屋面高度); 建筑层数地上2层。

详见总图及各单体图(附件)  
现对该项目进行批前公示:  
1、公示意见反馈方式:  
(1) 信函: 请邮寄至太平镇人民政府 邮政编码: 527231  
(2) 联系电话及电子邮件: 0766-3271118 联系人: 太平镇人民政府  
邮箱: gdldtp@vip.163.com  
2、有效反馈意见时间: 公示期间  
3、公示内容见: 罗定市太平镇人民政府  
网址: <http://www.luoding.gov.cn/yfldtp/gkmlpt/index>和项目现场  
4、有效反馈意见方式: 书面或电话, 并请留下真实姓名、电话、联系方式

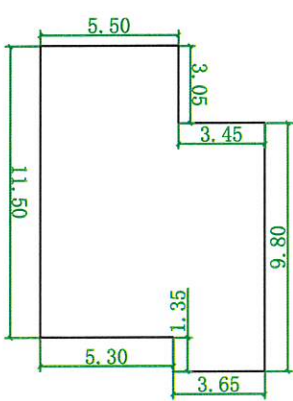

首层平面图 1:300

注: 1、首层占地面积: 97.28m²  
2、(一层层高4.00m)  
3、总建筑面积: 201.71m²

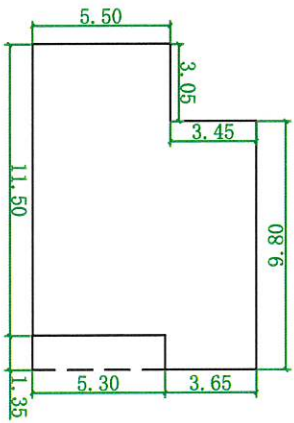

二层平面图 1:300



注: 1、二层建筑面积: 104.43m²  
2、(层高三.20m)

罗定市太平镇太北村东风经济合作社黄顺剑  
住宅楼报建图批前公示

建设单位(个人):黄顺剑  
审批单位:太平镇人民政府  
建设用地位置:罗定市太平镇太北村东风经济合作社  
规划公示时间期限:2026年1月27日至2026年2月5日(十日)  
项目概况:该项目位于罗定市太平镇太北村东风经济合作社;该项目总用地面积84.43平方米;建筑占地面积84.43平方米;总建筑面积266.19平方米;建筑高度10.40米(室外地面至屋面高度);建筑层数地上3层。


详见总图及各单体图(附件)  
现对该项目进行批前公示:

- 1、公示意见反馈方式:
- (1) 信函:请邮寄至太平镇人民政府  
邮政编码:527231
- (2) 联系电话及电子邮件:0766-3271118  
联系人:太平镇人民政府  
邮箱:gdldtp@vip.163.com
- 2、有效反馈意见时间:公示期间
- 3、公示内容见:罗定市太平镇人民政府  
网址:<http://www.luoding.gov.cn/yfldtp/gkmlpt/index>和项目现场
- 4、有效反馈意见方式:书面或电话,并请留下真实姓名、电话、联系方式

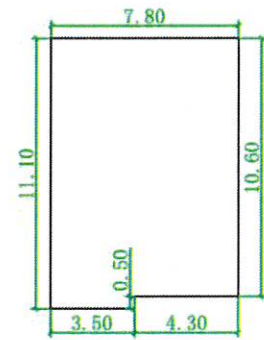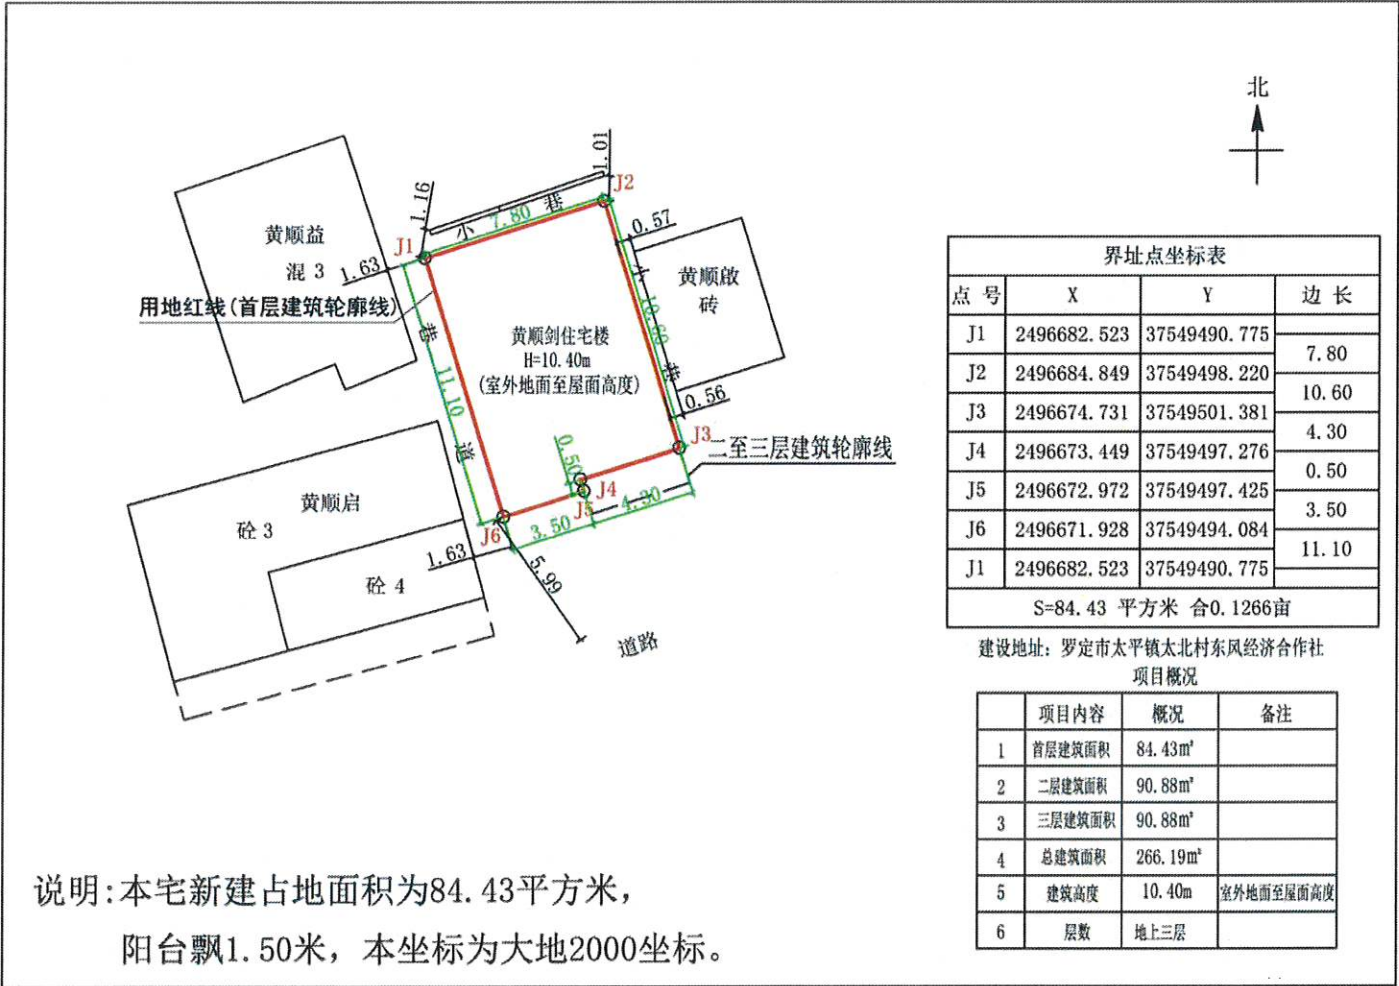

首层平面图 1:300

- 注:1、首层占地面积:84.43m²  
2、(一层层高4.00m)  
3、总建筑面积:266.19m²

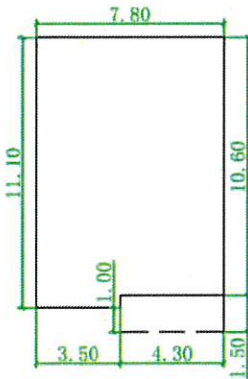



二至三层平面图 1:300

- 注:1、二至三层建筑面积:181.76m²  
2、二层建筑面积:90.88m²(层高3.20m)  
3、三层建筑面积:90.88m²(层高3.20m)

罗定市太平镇埗口村第十七经济合作社彭建球  
住宅楼报建图批前公示

建设单位(个人): 彭建球  
审批单位: 太平镇人民政府  
建设用地位置: 罗定市太平镇埗口村第十七经济合作社  
规划公示时间期限: 2026年1月27日至2026年2月5日(十日)  
项目概况: 该项目位于罗定市太平镇埗口村第十七经济合作社; 该项目总用地面积147.89平方米; 建筑占地面积147.89平方米; 总建筑面积500.00平方米; 建筑高度13.60米(室外地面至屋面高度); 建筑层数地上4层。

详见总图及各单体图(附件)  
现对该项目进行批前公示:  
1、公示意见反馈方式:  
(1) 信函: 请邮寄至太平镇人民政府  
(2) 联系电话及电子邮件: 0766-3271118  
邮箱: gldtp@vip.163.com  
2、有效反馈意见时间: 公示期间  
3、公示内容见: 罗定市太平镇人民政府  
网址: <http://www.luoding.gov.cn/yfldtp/gkmlpt/index>和项目现场  
4、有效反馈意见方式: 书面或电话, 并请留下真实姓名、电话、联系方式

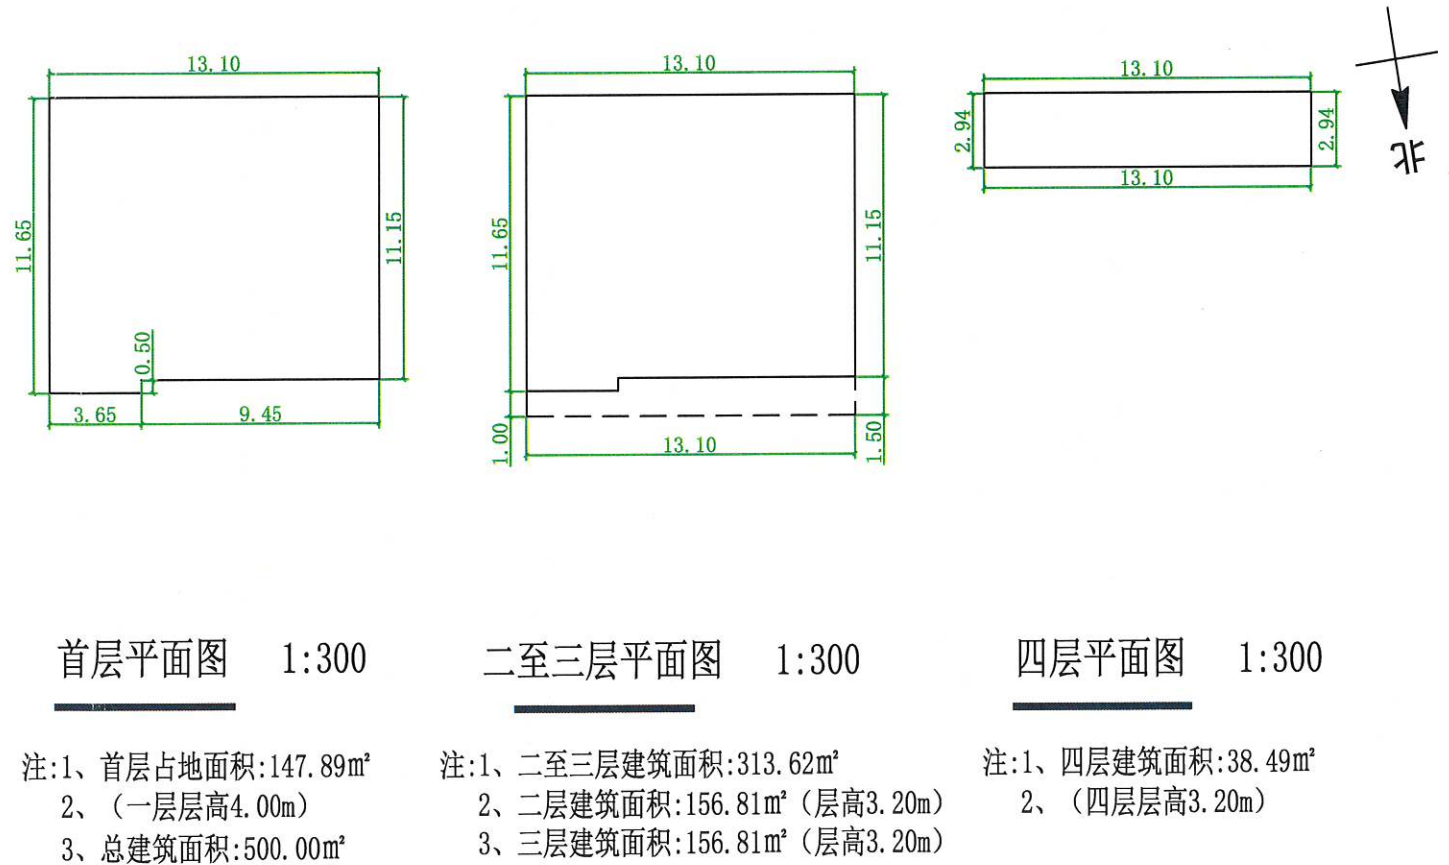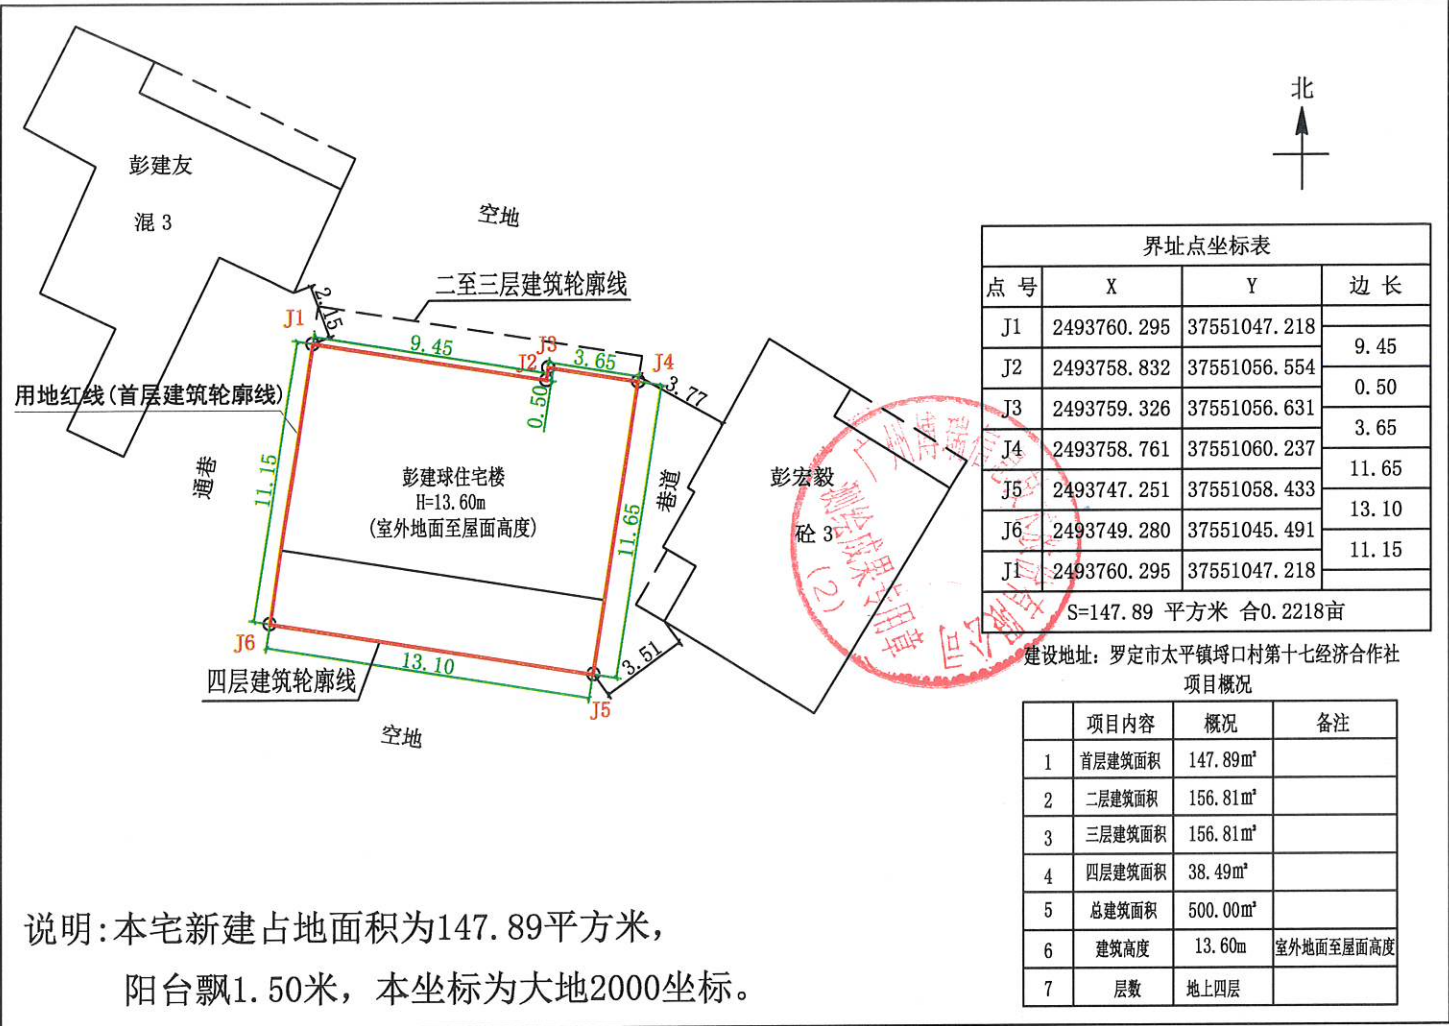

罗定市太平镇埒口村第一经济合作社梁文杰  
住宅楼报建图批前公示

建设单位(个人): 梁文杰  
审批单位: 太平镇人民政府  
建设用地位置: 罗定市太平镇埒口村第一经济合作社  
规划公示时间期限: 2026年1月27日至2026年2月5日(十日)  
项目概况: 该项目位于罗定市太平镇埒口村第一经济合作社; 该项目总用地面积148.80平方米; 建筑占地面积148.80平方米; 总建筑面积499.95平方米; 建筑高度13.60米(室外地面至屋面高度); 建筑层数地上4层。

详见总图及各单体图(附件)  
现对该项目进行批前公示:

1、公示意见反馈方式:



(1) 信函: 请邮寄至太平镇人民政府  
邮政编码: 527231

(2) 联系电话及电子邮件: 0766-3271118  
联系人: 太平镇人民政府  
邮箱: gdldtp@vip.163.com

2、有效反馈意见时间: 公示期间


3、公示内容见: 罗定市太平镇人民政府  
网址: <http://www.luoding.gov.cn/yfldtp/gkmlpt/index>和项目现场

4、有效反馈意见方式: 书面或电话, 并请留下真实姓名、电话、联系方式

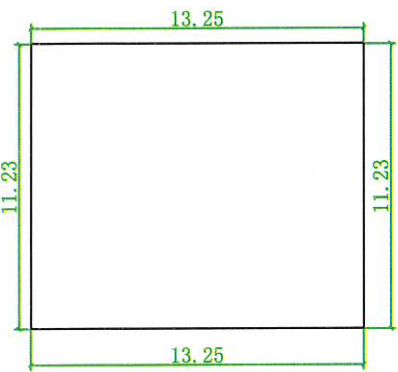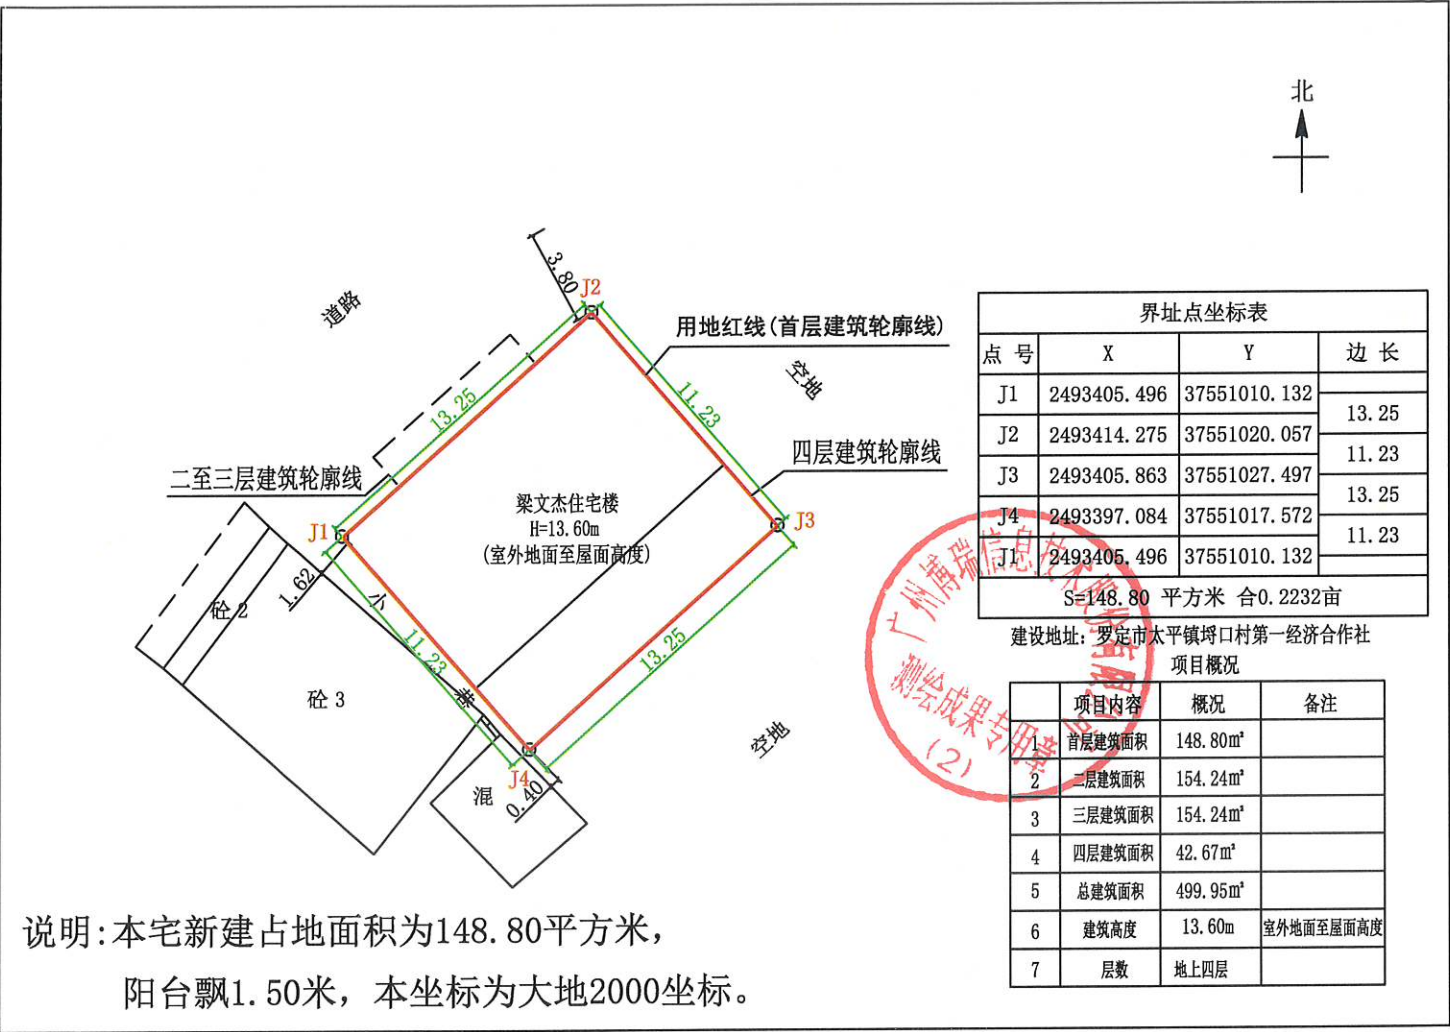


首层平面图 1:300

注: 1、首层占地面积: 148.80m²  
2、(一层层高4.00m)  
3、总建筑面积: 499.95m²

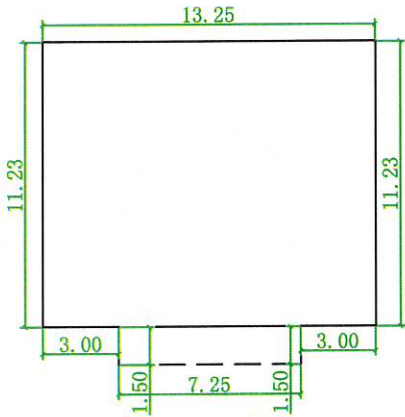

二至三层平面图 1:300

注: 1、二至三层建筑面积: 308.48m²  
2、二层建筑面积: 154.24m² (层高3.20m)  
3、三层建筑面积: 154.24m² (层高3.20m)

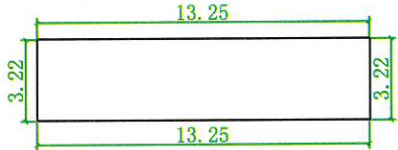

四层平面图 1:300



注: 1、四层建筑面积: 42.67m²  
2、(层高3.20m)

罗定市太平镇励志村第五经济合作社梁灿文  
住宅楼报建图批前公示

建设单位(个人): 梁灿文  
审批单位: 太平镇人民政府  
建设用地位置: 罗定市太平镇励志村第五经济合作社  
规划公示时间期限: 2026年1月27日至2026年2月5日(十日)  
项目概况: 该项目位于罗定市太平镇励志村第五经济合作社; 该项目总用地面积78.17平方米; 建筑占地面积78.17平方米; 总建筑面积390.86平方米; 建筑高度13.60米(室外地面至屋面高度); 建筑层数地上4层。


详见总图及各单体图(附件)  
现对该项目进行批前公示:

- 1、公示意见反馈方式:
- (1) 信函: 请邮寄至太平镇人民政府 邮政编码: 527231
- (2) 联系电话及电子邮件: 0766-3271118 联系人: 太平镇人民政府
- 邮箱: gdldtp@vip.163.com
- 2、有效反馈意见时间: 公示期间
- 3、公示内容见: 罗定市太平镇人民政府
- 网址: <http://www.luoding.gov.cn/yfldtp/gkmlpt/index>和项目现场
- 4、有效反馈意见方式: 书面或电话, 并请留下真实姓名、电话、联系方式

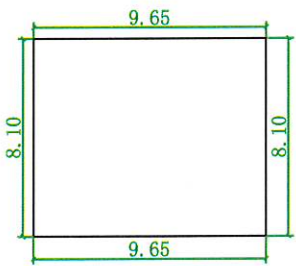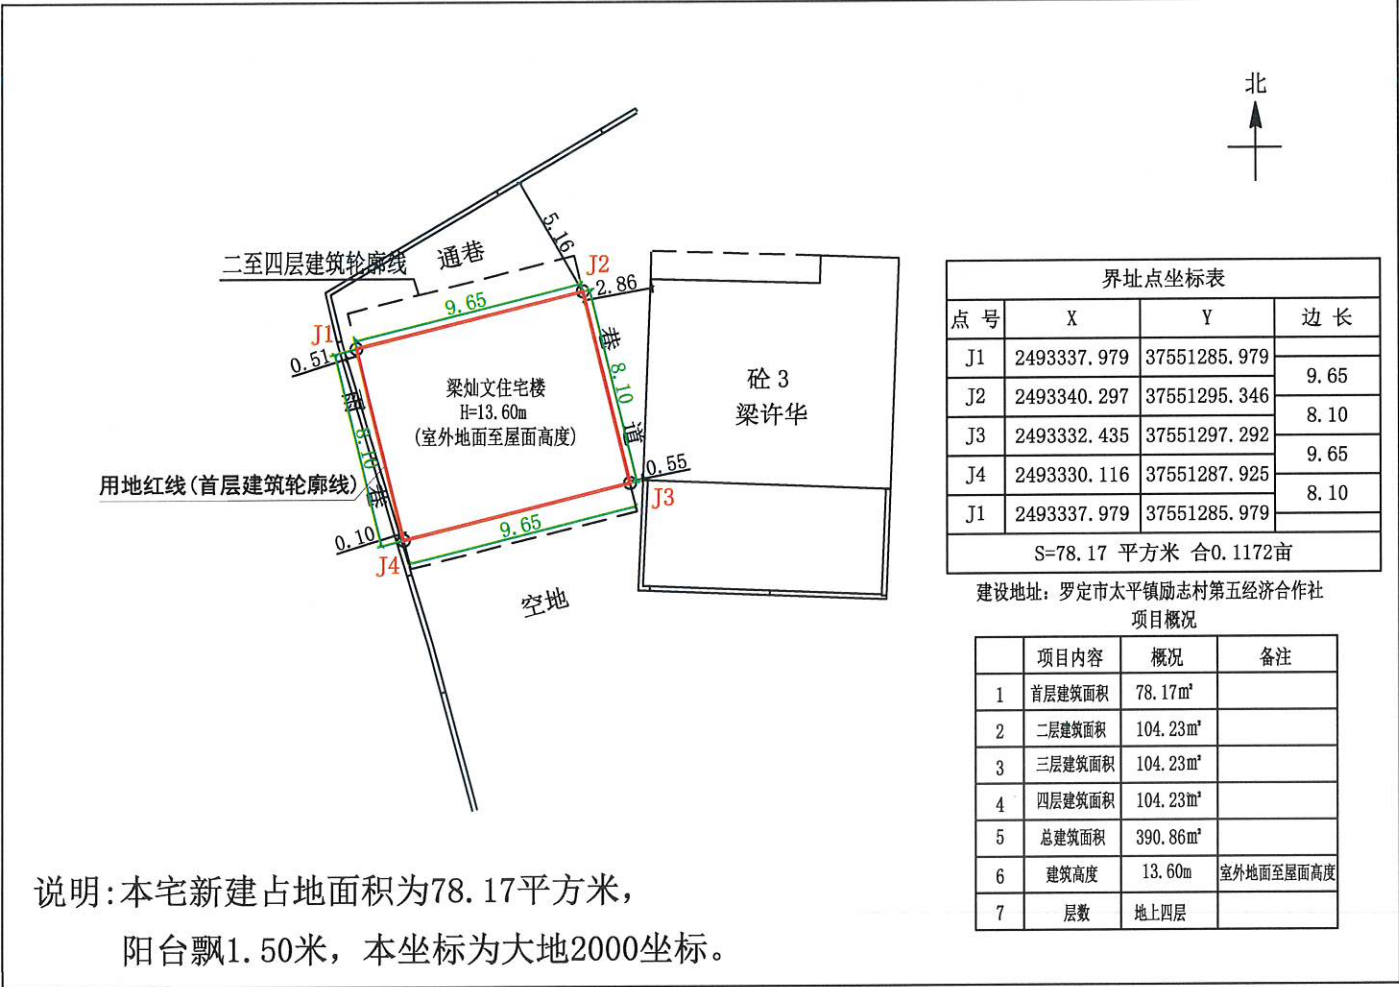

首层平面图 1:300

- 注: 1、首层占地面积: 78.17m²  
2、(一层层高4.00m)  
3、总建筑面积: 390.86m²

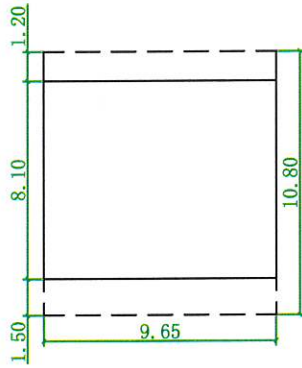

二至四层平面图 1:300

- 注: 1、二至四层建筑面积: 312.69m²  
2、二层建筑面积: 104.23m² (层高3.20m)  
3、三层建筑面积: 104.23m² (层高3.20m)  
4、四层建筑面积: 104.23m² (层高3.20m)

罗定市太平镇励志村第九经济合作社梁达坤  
住宅楼报建图批前公示

建设单位(个人): 梁达坤  
审批单位: 太平镇人民政府  
建设用地位置: 罗定市太平镇励志村第九经济合作社  
规划公示时间期限: 2026年1月27日至2026年2月5日(十日)  
项目概况: 该项目位于罗定市太平镇励志村第九经济合作社; 该项目总用地面积96.86平方米; 建筑占地面积96.86平方米; 总建筑面积424.34平方米; 建筑高度13.60米(室外地面至屋面高度); 建筑层数地上4层。


详见总图及各单体图(附件)  
现对该项目进行批前公示:

- 1、公示意见反馈方式:
- (1) 信函: 请邮寄至太平镇人民政府

邮政编码: 527231
- (2) 联系电话及电子邮件: 0766-3271118

邮箱: gdldtp@vip.163.com

联系人: 太平镇人民政府
- 2、有效反馈意见时间: 公示期间
- 3、公示内容见: 罗定市太平镇人民政府
- 网址: <http://www.luoding.gov.cn/yfldtp/gkmlpt/index> 和项目现场
- 4、有效反馈意见方式: 书面或电话, 并请留下真实姓名、电话、联系方式

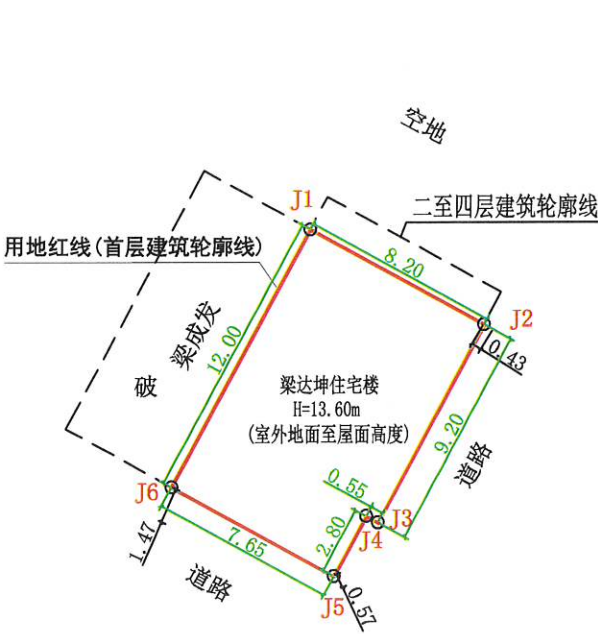


| 界址点坐标表               |             |              |       |
|----------------------|-------------|--------------|-------|
| 点号                   | X           | Y            | 边长    |
| J1                   | 2494240.575 | 37551243.933 | 8.20  |
| J2                   | 2494236.670 | 37551251.144 |       |
| J3                   | 2494228.580 | 37551246.763 | 9.20  |
| J4                   | 2494228.842 | 37551246.280 | 0.55  |
| J5                   | 2494226.380 | 37551244.946 | 2.80  |
| J6                   | 2494230.022 | 37551238.219 | 7.65  |
| J1                   | 2494240.575 | 37551243.933 | 12.00 |
| S=96.86 平方米 合0.1453亩 |             |              |       |

建设地址: 罗定市太平镇励志村第九经济合作社  
项目概况


|   | 项目内容   | 概况       | 备注        |
|---|--------|----------|-----------|
| 1 | 首层建筑面积 | 96.86m²  |           |
| 2 | 二层建筑面积 | 109.16m² |           |
| 3 | 三层建筑面积 | 109.16m² |           |
| 4 | 四层建筑面积 | 109.16m² |           |
| 5 | 总建筑面积  | 424.34m² |           |
| 6 | 建筑高度   | 13.60m   | 室外地面至屋面高度 |
| 7 | 层数     | 地上四层     |           |

说明: 本宅新建占地面积为96.86平方米,  
阳台飘1.50米, 本坐标为大地2000坐标。

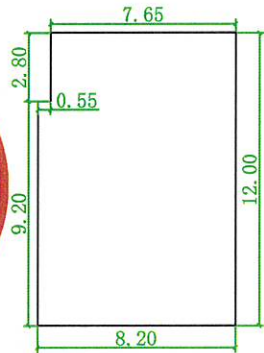

首层平面图 1:300

- 注: 1、首层占地面积: 96.86m²  
2、(一层) 层高: 4.00m  
3、总建筑面积: 424.34m²

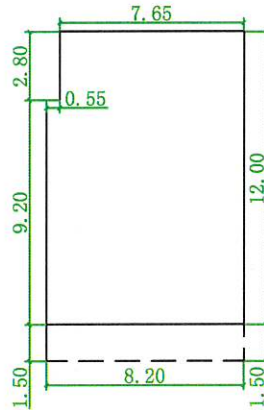

二至四层平面图 1:300


- 注: 1、二至四层建筑面积: 327.48m²  
2、二层建筑面积: 109.16m² (层高3.20m)  
3、三层建筑面积: 109.16m² (层高3.20m)  
4、四层建筑面积: 109.16m² (层高3.20m)

罗定市太平镇潭白村四二经济合作社陈德华  
住宅楼报建图批前公示

建设单位(个人): 陈德华  
审批单位: 太平镇人民政府  
建设用地位置: 罗定市太平镇潭白村四二经济合作社  
规划公示时间期限: 2026年 1月 27日至2026年 2月 5日(十日)  
项目概况: 该项目位于罗定市太平镇潭白村四二经济合作社; 该项目总用地面积109.96平方米; 建筑占地面积109.96平方米; 总建筑面积355.38平方米; 建筑高度10.40米(室外地面至屋面高度); 建筑层数地上3层。


详见总图及各单体图(附件)  
现对该项目进行批前公示:

- 1、公示意见反馈方式:
- (1) 信函: 请邮寄至太平镇人民政府 邮政编码: 527231  
(2) 联系电话及电子邮件: 0766-3271118 联系人: 太平镇人民政府  
邮箱: gdldtp@vip.163.com
- 2、有效反馈意见时间: 公示期间
- 3、公示内容见: 罗定市太平镇人民政府
- 网址: <http://www.luoding.gov.cn/yfldtp/gkmlpt/index>和项目现场
- 4、有效反馈意见方式: 书面或电话, 并请留下真实姓名、电话、联系方式

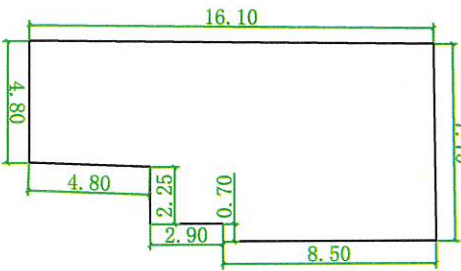

首层平面图 1:300

- 注: 1、首层占地面积: 109.96m²  
2、(一层层高4.00m)  
3、总建筑面积: 355.38m²

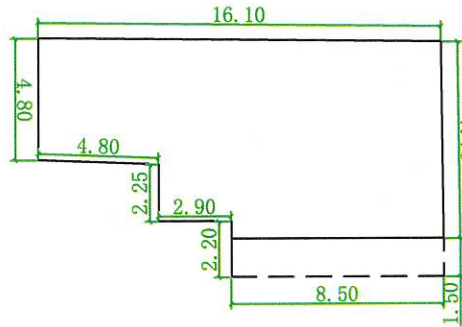

二至三层平面图 1:300

- 注: 1、二至三层建筑面积: 245.42m²  
2、二层建筑面积: 122.71m² (层高3.20m)  
3、三层建筑面积: 122.71m² (层高3.20m)

罗定市太平镇古龙村马儿垌经济合作社彭峰麟、彭坤伦  
住宅楼报建图批前公示

建设单位(个人): 彭峰麟、彭坤伦

审批单位: 太平镇人民政府

建设用地位置: 罗定市太平镇古龙村马儿垌经济合作社

规划公示时间期限: 2026年1月27日至2026年2月5日(十日)

项目概况: 该项目位于罗定市太平镇古龙村马儿垌经济合作社; 该项目总用地面积121.26平方米; 建筑占地面积121.26平方米; 总建筑面积406.08平方米; 建筑高度10.40米(室外地面至屋面高度); 建筑层数地上3层。

详见总图及各单体图(附件)

现对该项目进行批前公示:

1、公示意见反馈方式:

(1) 信函: 请邮寄至太平镇人民政府

邮政编码: 527231

(2) 联系电话及电子邮件: 0766-3271118

联系人: 太平镇人民政府



邮箱: gldtp@vip.163.com

2、有效反馈意见时间: 公示期间

3、公示内容见: 罗定市太平镇人民政府


网址: <http://www.luoding.gov.cn/yfldtp/gkmlpt/index>和项目现场

4、有效反馈意见方式: 书面或电话, 并请留下真实姓名、电话、联系方式

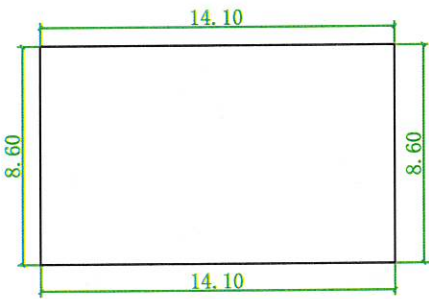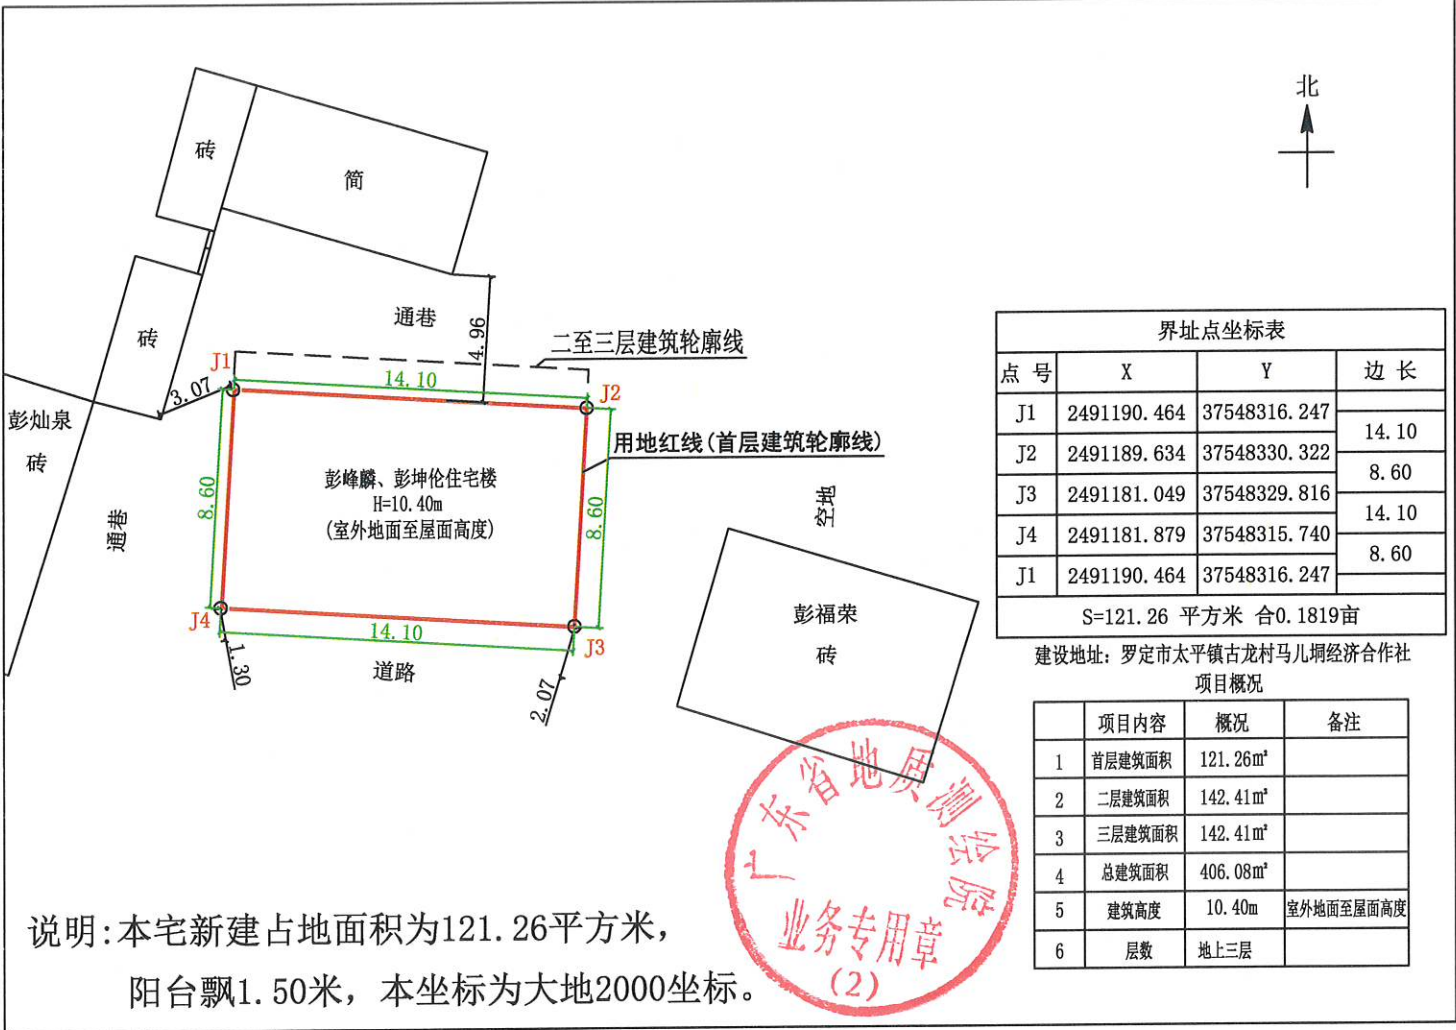

首层平面图 1:300

注: 1、首层占地面积: 121.26m²  
2、(一层层高4.00m)  
3、总建筑面积: 406.08m²

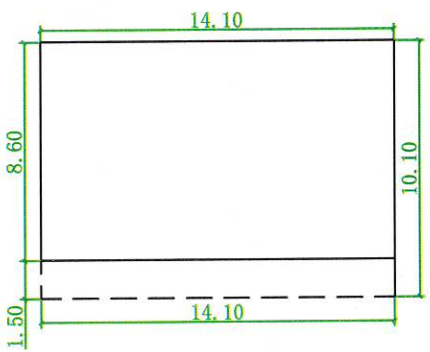

二至三层平面图 1:300

注: 1、二至三层建筑面积: 284.82m²  
2、二层建筑面积: 142.41m² (层高3.20m)  
3、三层建筑面积: 142.41m² (层高3.20m)

罗定市太平镇古龙村旧屋经济合作社陈南汉  
住宅楼报建图批前公示

建设单位(个人): 陈南汉

审批单位: 太平镇人民政府

建设用地位置: 罗定市太平镇古龙村旧屋经济合作社

规划公示时间期限: 2026年1月27日至2026年2月5日(十日)

项目概况: 该项目位于罗定市太平镇古龙村旧屋经济合作社; 该项目总用地面积128.85平方米; 建筑占地面积128.85平方米; 总建筑面积386.55平方米; 建筑高度10.40米(室外地面至屋面高度); 建筑层数地上3层。

详见总图及各单体图(附件)

现对该项目进行批前公示:

1、公示意见反馈方式:

(1) 信函: 请邮寄至太平镇人民政府

邮政编码: 527231

(2) 联系电话及电子邮件: 0766-3271118

联系人: 太平镇人民政府



邮箱: gldtp@vip.163.com

2、有效反馈意见时间: 公示期间

3、公示内容见: 罗定市太平镇人民政府


网址: <http://www.luoding.gov.cn/yfldtp/gkmlpt/index>和项目现场

4、有效反馈意见方式: 书面或电话, 并请留下真实姓名、电话、联系方式

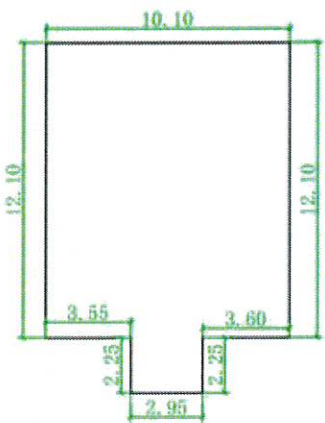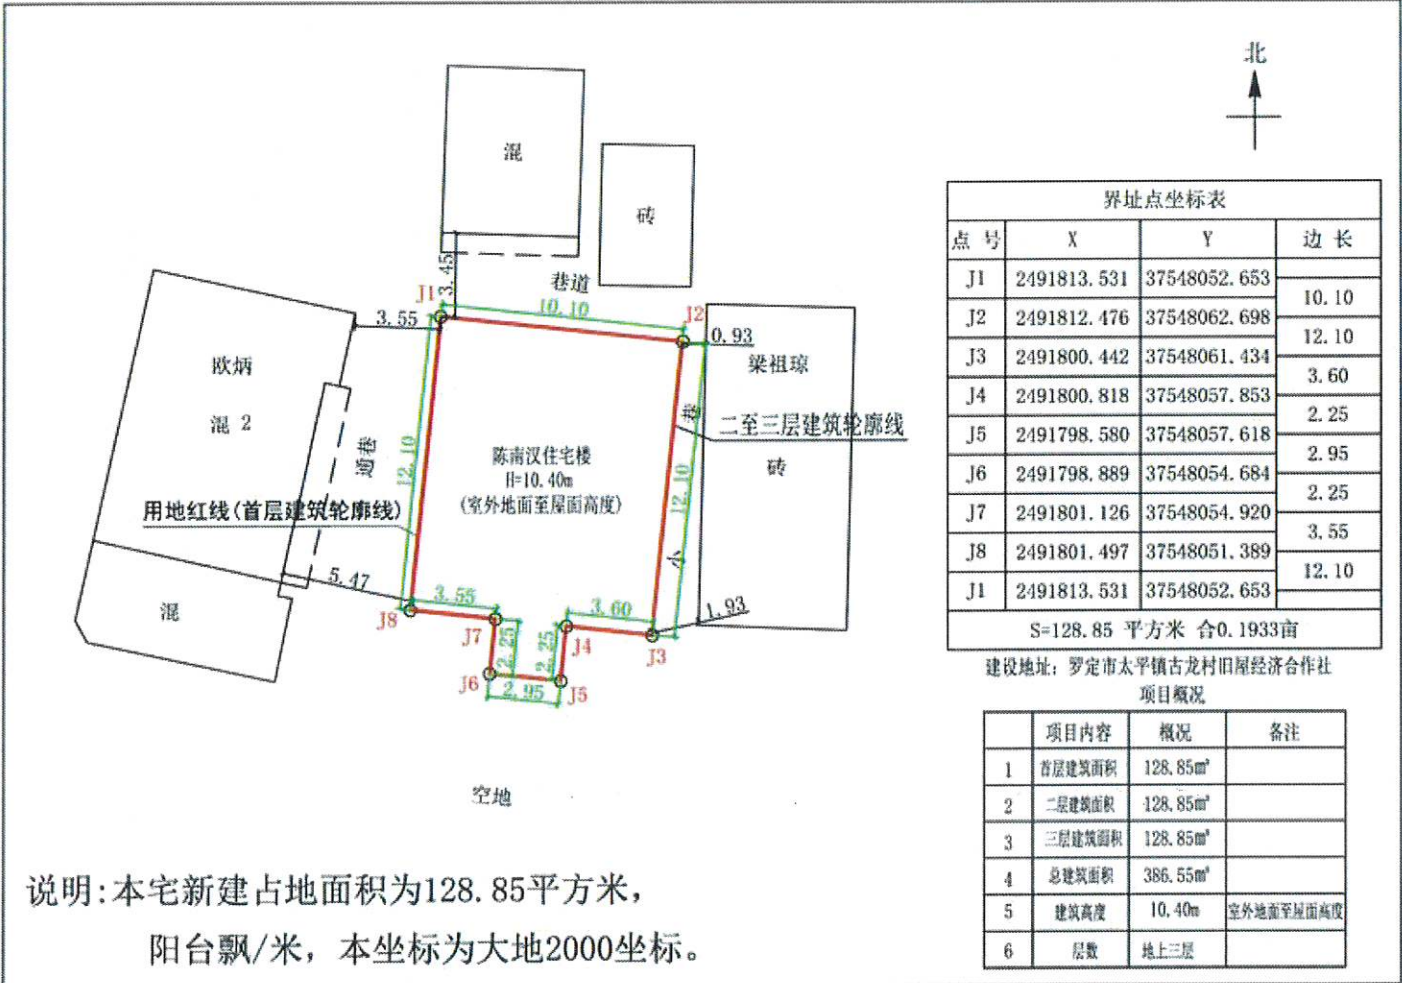

首层平面图 1:300

注: 1、首层占地面积: 128.85m²  
2、(一层层高4.00m)  
3、总建筑面积: 386.55m²

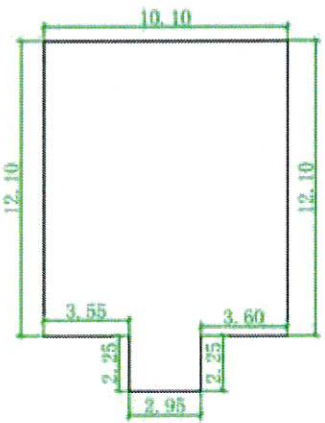

二至三层平面图 1:300

注: 1、二至三层建筑面积: 257.70m²  
2、二层建筑面积: 128.85m² (层高3.20m)  
3、三层建筑面积: 128.85m² (层高3.20m)





罗定市太平镇古龙村花园经济合作社陈斌朝  
住宅楼报建图批前公示

建设单位(个人): 陈斌朝  
审批单位: 太平镇人民政府  
建设用地位置: 罗定市太平镇古龙村花园经济合作社  
规划公示时间期限: 2026年1月27日至2026年2月5日(十日)  
项目概况: 该项目位于罗定市太平镇古龙村花园经济合作社; 该项目总用地面积148.70平方米; 建筑占地面积148.70平方米; 总建筑面积499.99平方米; 建筑高度13.60米(室外地面至屋面高度); 建筑层数地上4层。

详见总图及各单体图(附件)  
现对该项目进行批前公示:

- 1、公示意见反馈方式:
- (1) 信函: 请邮寄至太平镇人民政府 邮政编码: 527231
- (2) 联系电话及电子邮件: 0766-3271118 联系人: 太平镇人民政府  
邮箱: gdldtp@vip.163.com
- 2、有效反馈意见时间: 公示期间
- 3、公示内容见: 罗定市太平镇人民政府
- 网址: <http://www.luoding.gov.cn/yfldtp/gkmlpt/index>和项目现场
- 4、有效反馈意见方式: 书面或电话, 并请留下真实姓名、电话、联系方式

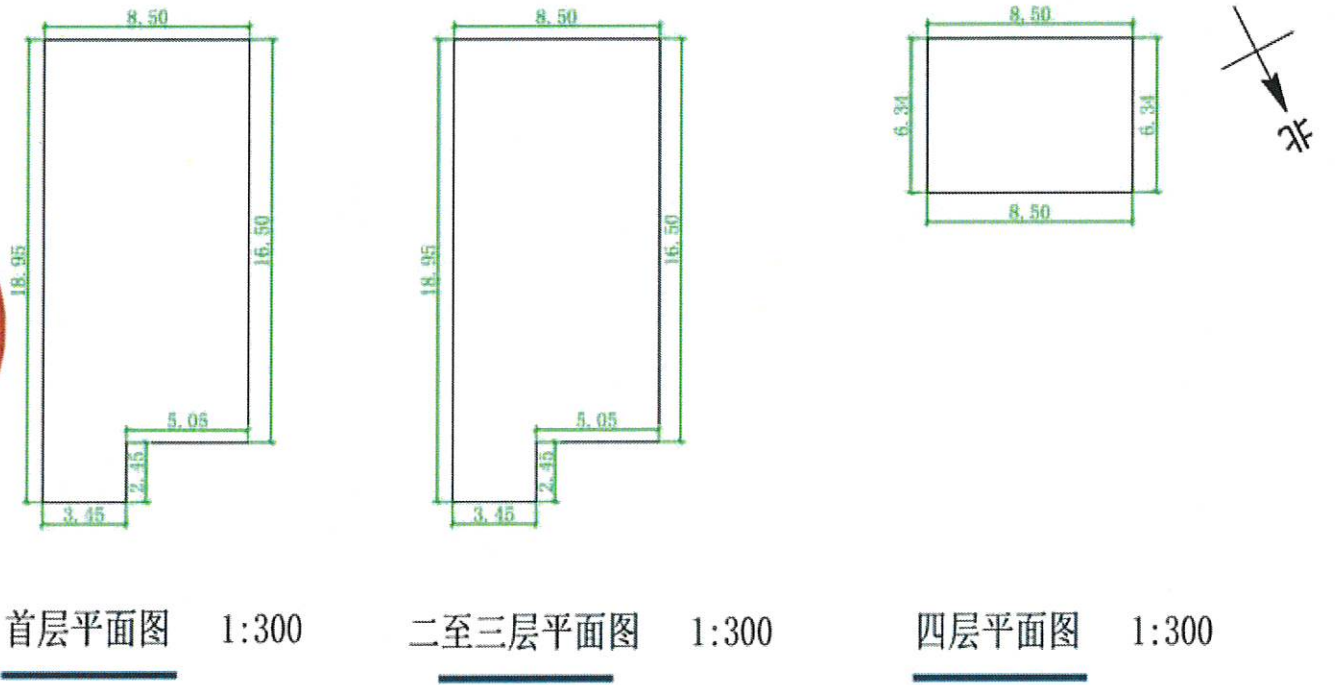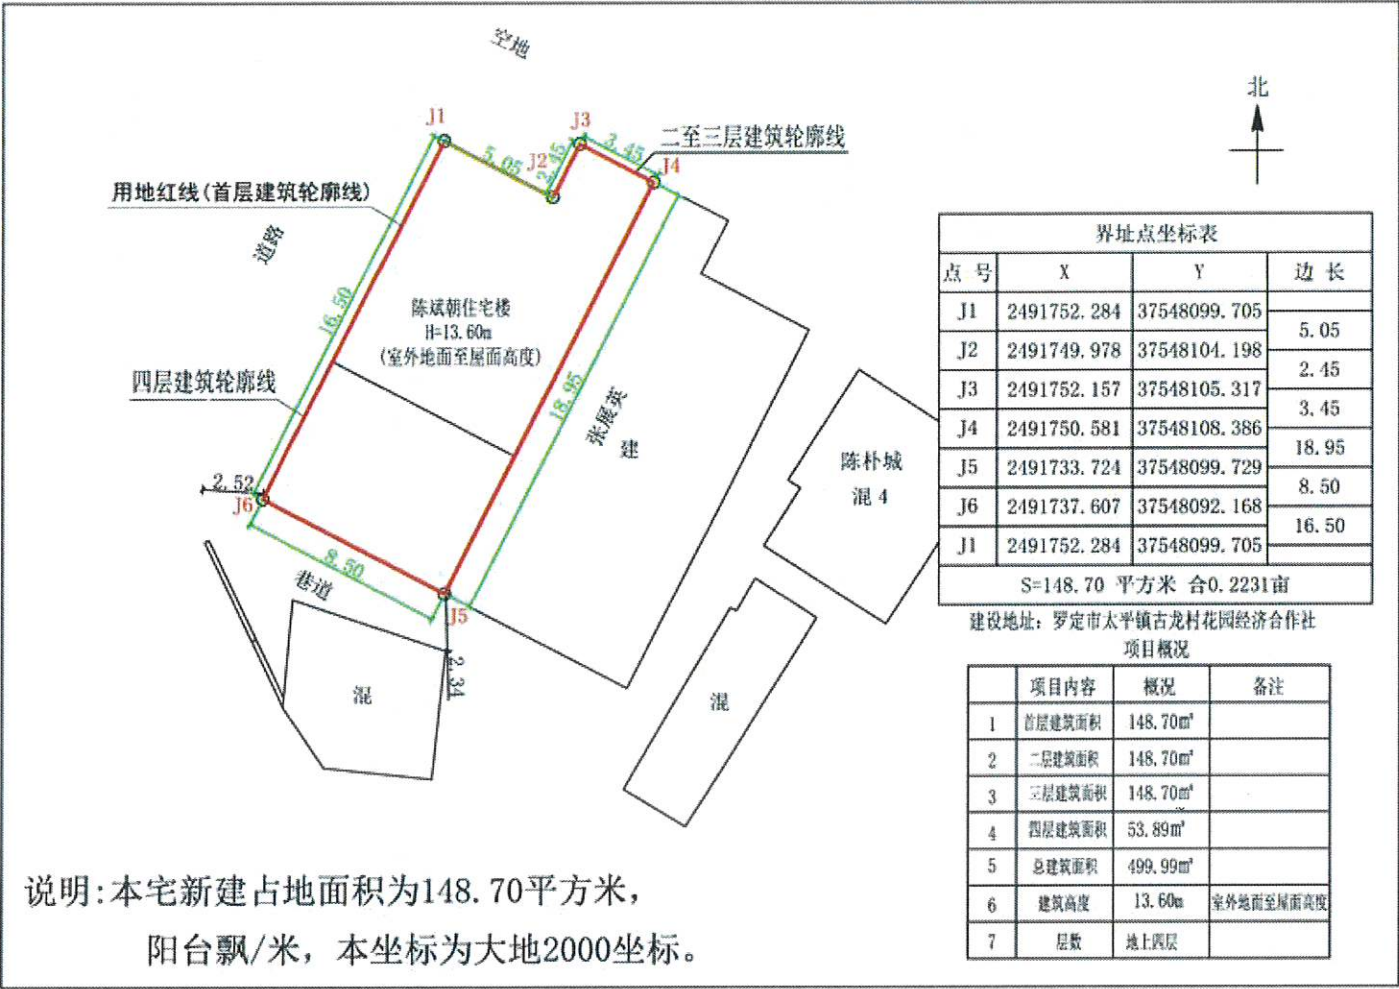

注: 1、首层占地面积: 148.70m²  
2、(一层层高4.00m)  
3、总建筑面积: 499.99m²

注: 1、二至三层建筑面积: 297.40m²  
2、二层建筑面积: 148.70m² (层高3.20m)  
3、三层建筑面积: 148.70m² (层高3.20m)

注: 1、四层建筑面积: 53.89m²  
2、(层高3.20m)

罗定市太平镇古龙村花园经济合作社张展英  
住宅楼报建图批前公示

建设单位(个人): 张展英

审批单位: 太平镇人民政府

建设用地位置: 罗定市太平镇古龙村花园经济合作社

规划公示时间期限: 2020年1月27日至2020年2月5日(十日)

项目概况: 该项目位于罗定市太平镇古龙村花园经济合作社; 该项目总用地面积148.70平方米; 建筑占地面积148.70平方米; 总建筑面积499.99平方米; 建筑高度13.60米(室外地面至屋面高度); 建筑层数地上4层。

详见总图及各单体图(附件)

现对该项目进行批前公示:

1、公示意见反馈方式:

(1) 信函: 请邮寄至太平镇人民政府

邮政编码: 527231

(2) 联系电话及电子邮件: 0766-3271118

联系人: 太平镇人民政府



邮箱: gdldtp@vip.163.com

2、有效反馈意见时间: 公示期间


3、公示内容见: 罗定市太平镇人民政府

网址: <http://www.luoding.gov.cn/yfldtp/gkmlpt/index>和项目现场


4、有效反馈意见方式: 书面或电话, 并请留下真实姓名、电话、联系方式

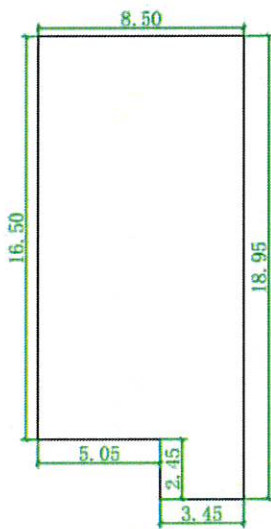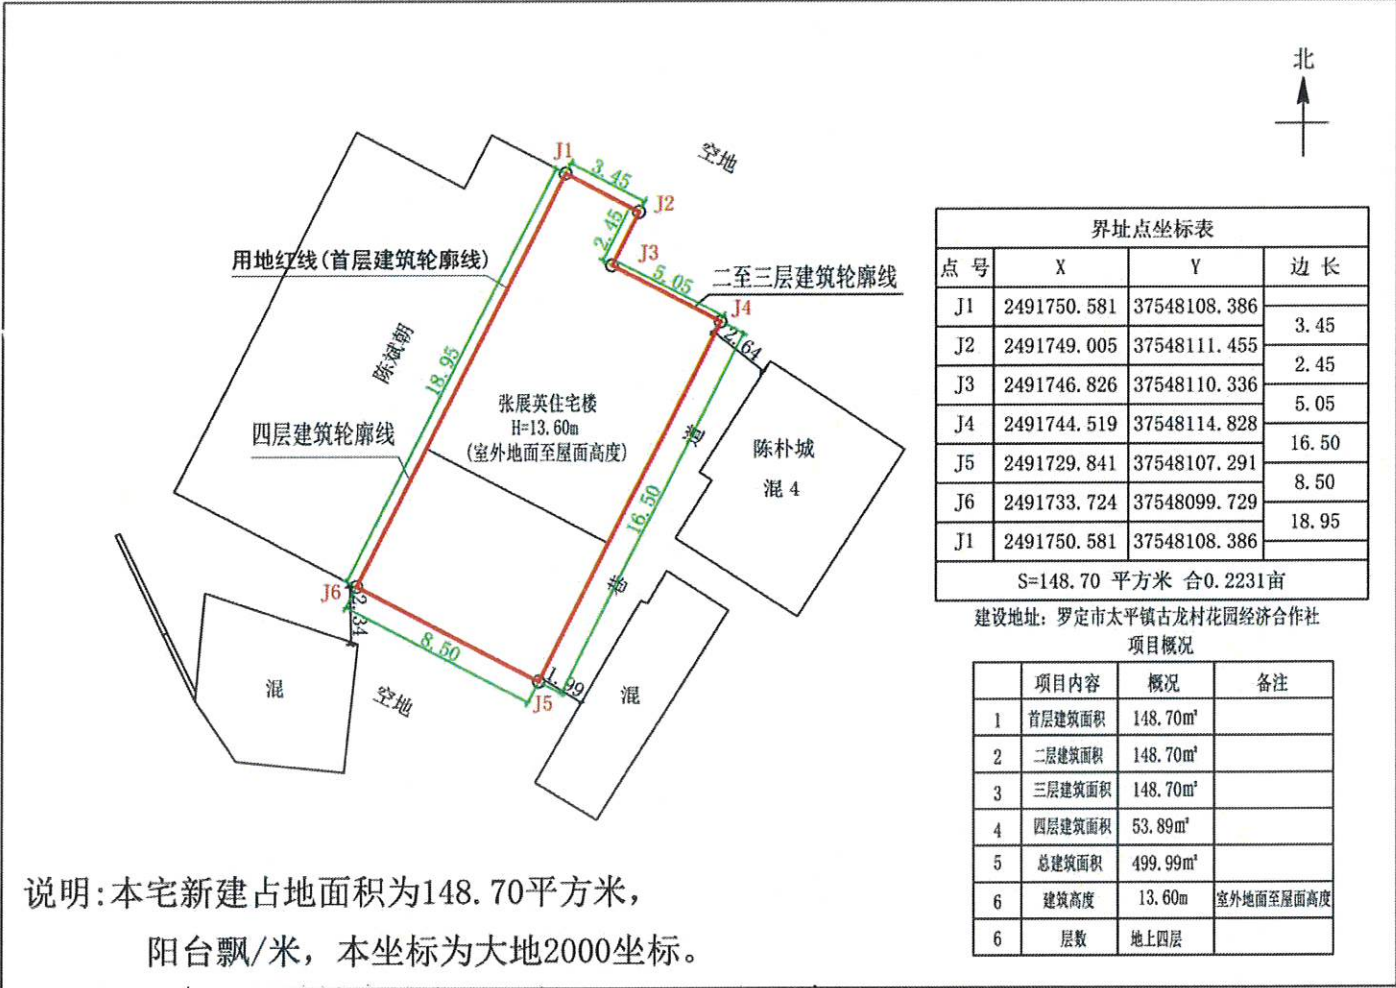

首层平面图 1:300

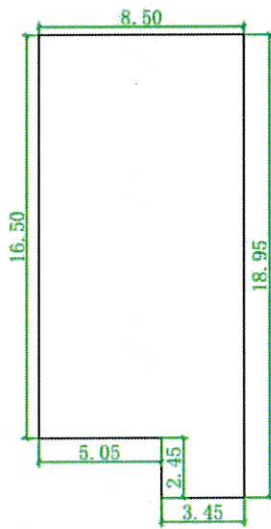

二至三层平面图 1:300

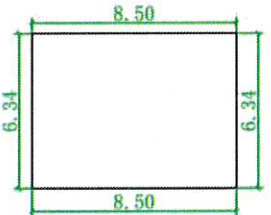

四层平面图 1:300

注: 1、首层占地面积: 148.70m²  
2、(一层层高4.00m)  
3、总建筑面积: 499.99m²



注: 1、二至三层建筑面积: 297.40m²  
2、二层建筑面积: 148.70m² (层高3.20m)  
3、三层建筑面积: 148.70m² (层高3.20m)

注: 1、四层建筑面积: 53.89m²  
2、(层高3.20m)

罗定市太平镇东良村第五经济合作社周景华  
住宅楼报建图批前公示


建设单位(个人): 周景华  
审批单位: 太平镇人民政府  
建设用地位置: 罗定市太平镇东良村第五经济合作社  
规划公示时间期限: 2026年1月27日至2026年2月5日(十日)  
项目概况: 该项目位于罗定市太平镇东良村第五经济合作社; 该项目总用地面积95.79平方米; 建筑占地面积95.79平方米; 总建筑面积298.85平方米; 建筑高度10.40米(室外地面至屋面高度); 建筑层数地上3层。

详见总图及各单体图(附件)  
现对该项目进行批前公示:  
1、公示意见反馈方式:  
(1) 信函: 请邮寄至太平镇人民政府 邮政编码: 527231  
(2) 联系电话及电子邮件: 0766-3271118 联系人: 太平镇人民政府  
邮箱: gdldtp@vip.163.com  
2、有效反馈意见时间: 公示期间  
3、公示内容见: 罗定市太平镇人民政府  
网址: <http://www.luoding.gov.cn/yfldtp/gkmlpt/index>和项目现场  
4、有效反馈意见方式: 书面或电话, 并请留下真实姓名、电话、联系方式

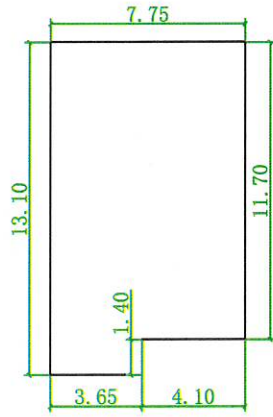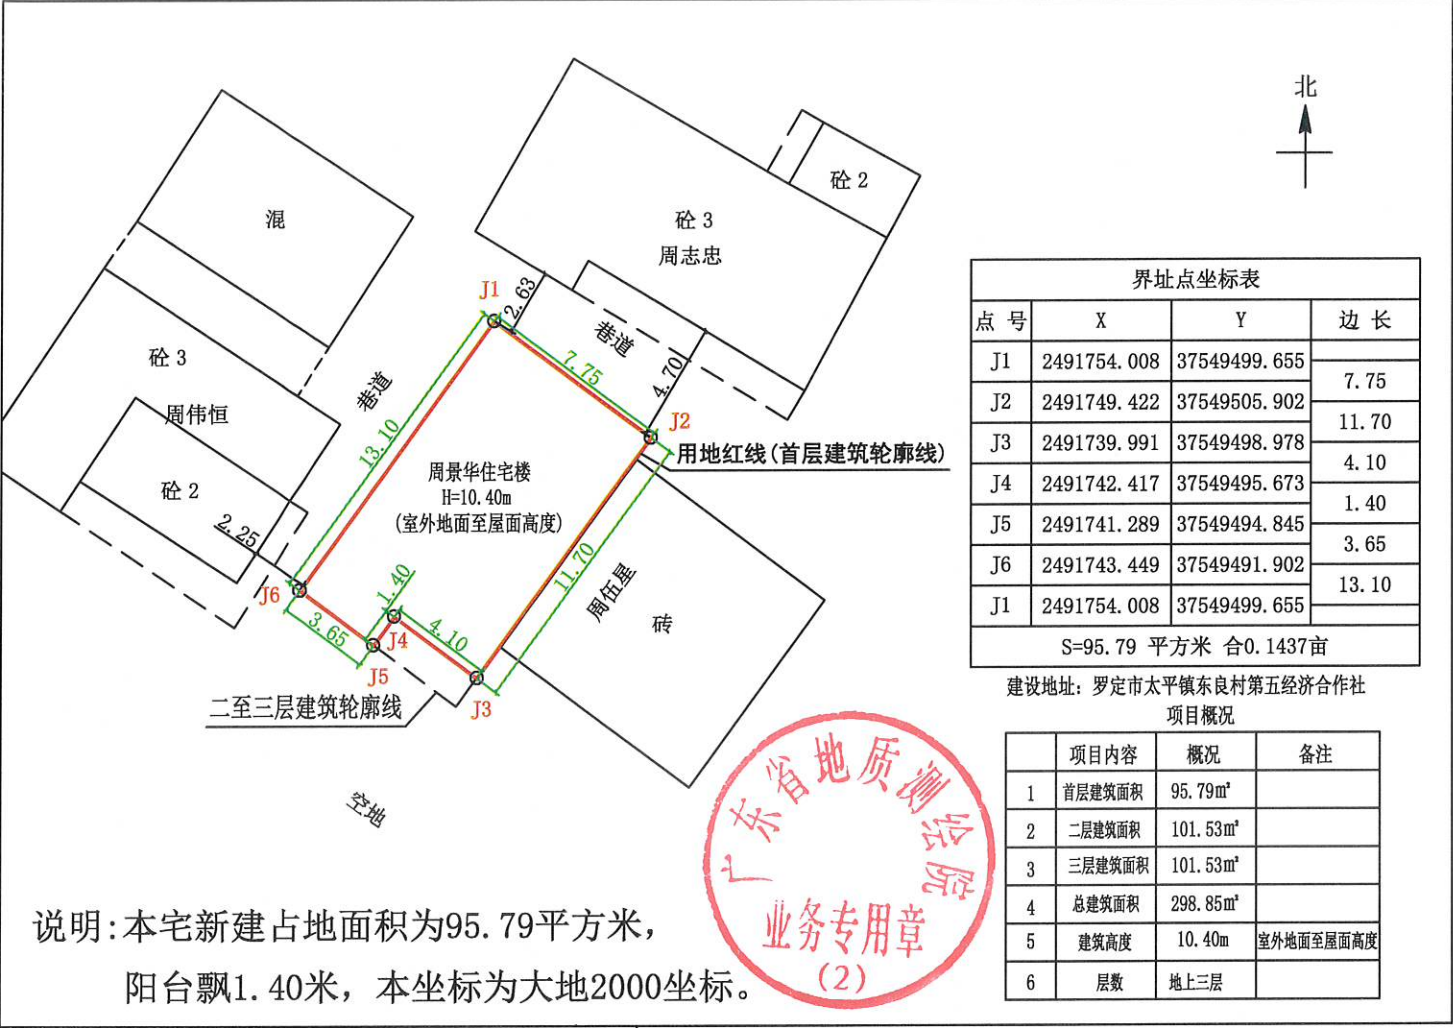

首层平面图 1:300

注: 1、首层占地面积: 95.79m²  
2、(一层层高4.00m)  
3、总建筑面积: 298.85m²

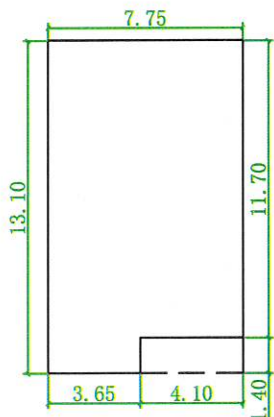

二至三层平面图 1:300


注: 1、二至三层建筑面积: 203.06m²  
2、二层建筑面积: 101.53m² (层高3.20m)  
3、三层建筑面积: 101.53m² (层高3.20m)

罗定市太平镇丽塘村下平经济合作社张其英  
住宅楼报建图批前公示

建设单位(个人): 张其英  
审批单位: 太平镇人民政府  
建设用地位置: 罗定市太平镇丽塘村下平经济合作社  
规划公示时间期限: 2025年1月27日至2025年2月5日(十日)  
项目概况: 该项目位于罗定市太平镇丽塘村下平经济合作社; 该项目总用地面积59.68平方米; 建筑占地面积59.68平方米; 总建筑面积124.24平方米; 建筑高度7.20米(室外地面至屋面高度); 建筑层数地上2层。


详见总图及各单体图(附件)  
现对该项目进行批前公示:

- 1、公示意见反馈方式:
- (1) 信函: 请邮寄至太平镇人民政府 邮政编码: 527231  
(2) 联系电话及电子邮件: 0766-3271118 联系人: 太平镇人民政府  
邮箱: gdlftp@vip.163.com
- 2、有效反馈意见时间: 公示期间
- 3、公示内容见: 罗定市太平镇人民政府
- 网址: <http://www.luoding.gov.cn/yfldtp/gkmlpt/index>和项目现场
- 4、有效反馈意见方式: 书面或电话, 并请留下真实姓名、电话、联系方式

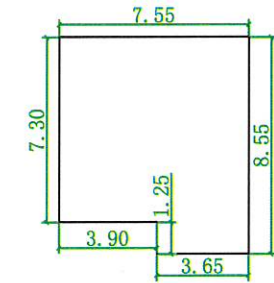

首层平面图 1:300

注: 1、首层占地面积: 59.68m²  
2、(一层层高4.00m)  
3、总建筑面积: 124.24m²

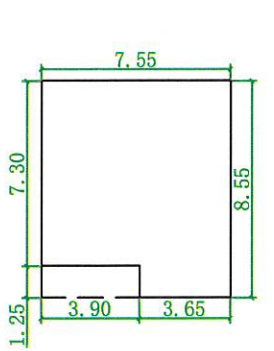


二层平面图 1:300

注: 1、二层建筑面积: 64.56m²  
2、(层高3.20m)

罗定市太平镇双角村第十三经济合作社陈海华  
住宅楼报建图批前公示

建设单位(个人): 陈海华  
审批单位: 太平镇人民政府  
建设用地位置: 罗定市太平镇双角村第十三经济合作社  
规划公示时间期限: 2025年1月27日至2025年2月5日(十日)  
项目概况: 该项目位于罗定市太平镇双角村第十三经济合作社; 该项目总用地面积95.58平方米; 建筑占地面积95.58平方米; 总建筑面积304.62平方米; 建筑高度10.40米(室外地面至屋面高度); 建筑层数地上3层。

详见总图及各单体图(附件)  
现对该项目进行批前公示:  
1、公示意见反馈方式:  
(1) 信函: 请邮寄至太平镇人民政府 邮政编码: 527231  
(2) 联系电话及电子邮件: 0766-3271118 联系人: 太平镇人民政府  
邮箱: gdlftp@vip.163.com  
2、有效反馈意见时间: 公示期间  
3、公示内容见: 罗定市太平镇人民政府  
网址: <http://www.luoding.gov.cn/yfldtp/gkmlpt/index>和项目现场  
4、有效反馈意见方式: 书面或电话, 并请留下真实姓名、电话、联系方式

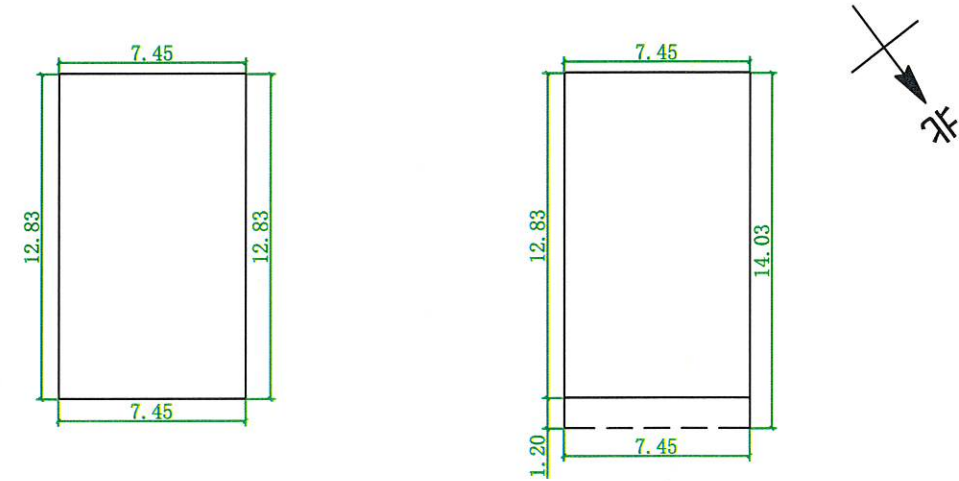

首层平面图 1:300

注: 1、首层占地面积: 95.58m²  
2、(一层层高4.00m)  
3、总建筑面积: 304.62m²

二至三层平面图 1:300


注: 1、二至三层建筑面积: 209.04m²  
2、二层建筑面积: 104.52m² (层高三.20m)  
3、三层建筑面积: 104.52m² (层高三.20m)

罗定市太平镇双角村第四经济合作社梁章荣  
住宅楼报建图批前公示

建设单位(个人): 梁章荣  
审批单位: 太平镇人民政府  
建设用地位置: 罗定市太平镇双角村第四经济合作社  
规划公示时间期限: 2026年1月27日至2026年2月5日(十日)  
项目概况: 该项目位于罗定市太平镇双角村第四经济合作社; 该项目总用地面积103.03平方米; 建筑占地面积103.03平方米; 总建筑面积340.43平方米; 建筑高度10.40米(室外地面至屋面高度); 建筑层数地上3层。


详见总图及各单体图(附件)  
现对该项目进行批前公示:

- 1、公示意见反馈方式:
- (1) 信函: 请邮寄至太平镇人民政府 邮政编码: 527231
- (2) 联系电话及电子邮件: 0766-3271118 联系人: 太平镇人民政府  
邮箱: gdldtp@vip.163.com
- 2、有效反馈意见时间: 公示期间
- 3、公示内容见: 罗定市太平镇人民政府
- 网址: <http://www.luoding.gov.cn/yfldtp/gkmlpt/index>和项目现场
- 4、有效反馈意见方式: 书面或电话, 并请留下真实姓名、电话、联系方式

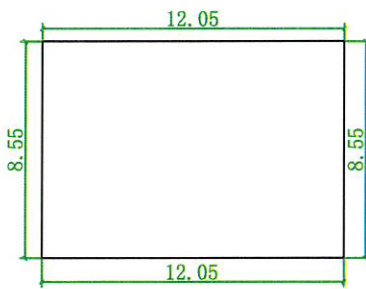

首层平面图 1:300

注: 1、首层占地面积: 103.03m²  
2、(一层层高4.00m)  
3、总建筑面积: 340.43m²

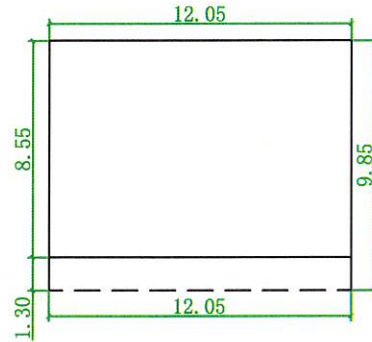

二至三层平面图 1:300



注: 1、二至三层建筑面积: 237.40m²  
2、二层建筑面积: 118.70m² (层高3.20m)  
3、三层建筑面积: 118.70m² (层高3.20m)

罗定市太平镇双角村第三经济合作社梁文彬  
住宅楼报建图批前公示

建设单位(个人): 梁文彬  
审批单位: 太平镇人民政府  
建设用地位置: 罗定市太平镇双角村第三经济合作社  
规划公示时间期限: 2026年1月27日至2026年2月5日(十日)  
项目概况: 该项目位于罗定市太平镇双角村第三经济合作社; 该项目总用地面积98.82平方米; 建筑占地面积98.82平方米; 总建筑面积426.87平方米; 建筑高度13.60米(室外地面至屋面高度); 建筑层数地上4层。


详见总图及各单体图(附件)  
现对该项目进行批前公示:

- 1、公示意见反馈方式:
- (1) 信函: 请邮寄至太平镇人民政府 邮政编码: 527231  
(2) 联系电话及电子邮件: 0766-3271118 联系人: 太平镇人民政府  
邮箱: gdldtp@vip.163.com
- 2、有效反馈意见时间: 公示期间
- 3、公示内容见: 罗定市太平镇人民政府
- 网址: <http://www.luoding.gov.cn/yfldtp/gkmlpt/index>和项目现场
- 4、有效反馈意见方式: 书面或电话, 并请留下真实姓名、电话、联系方式

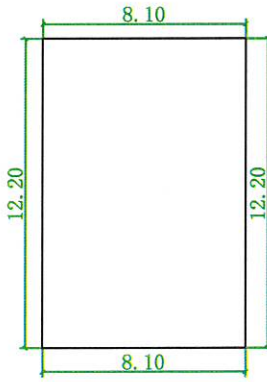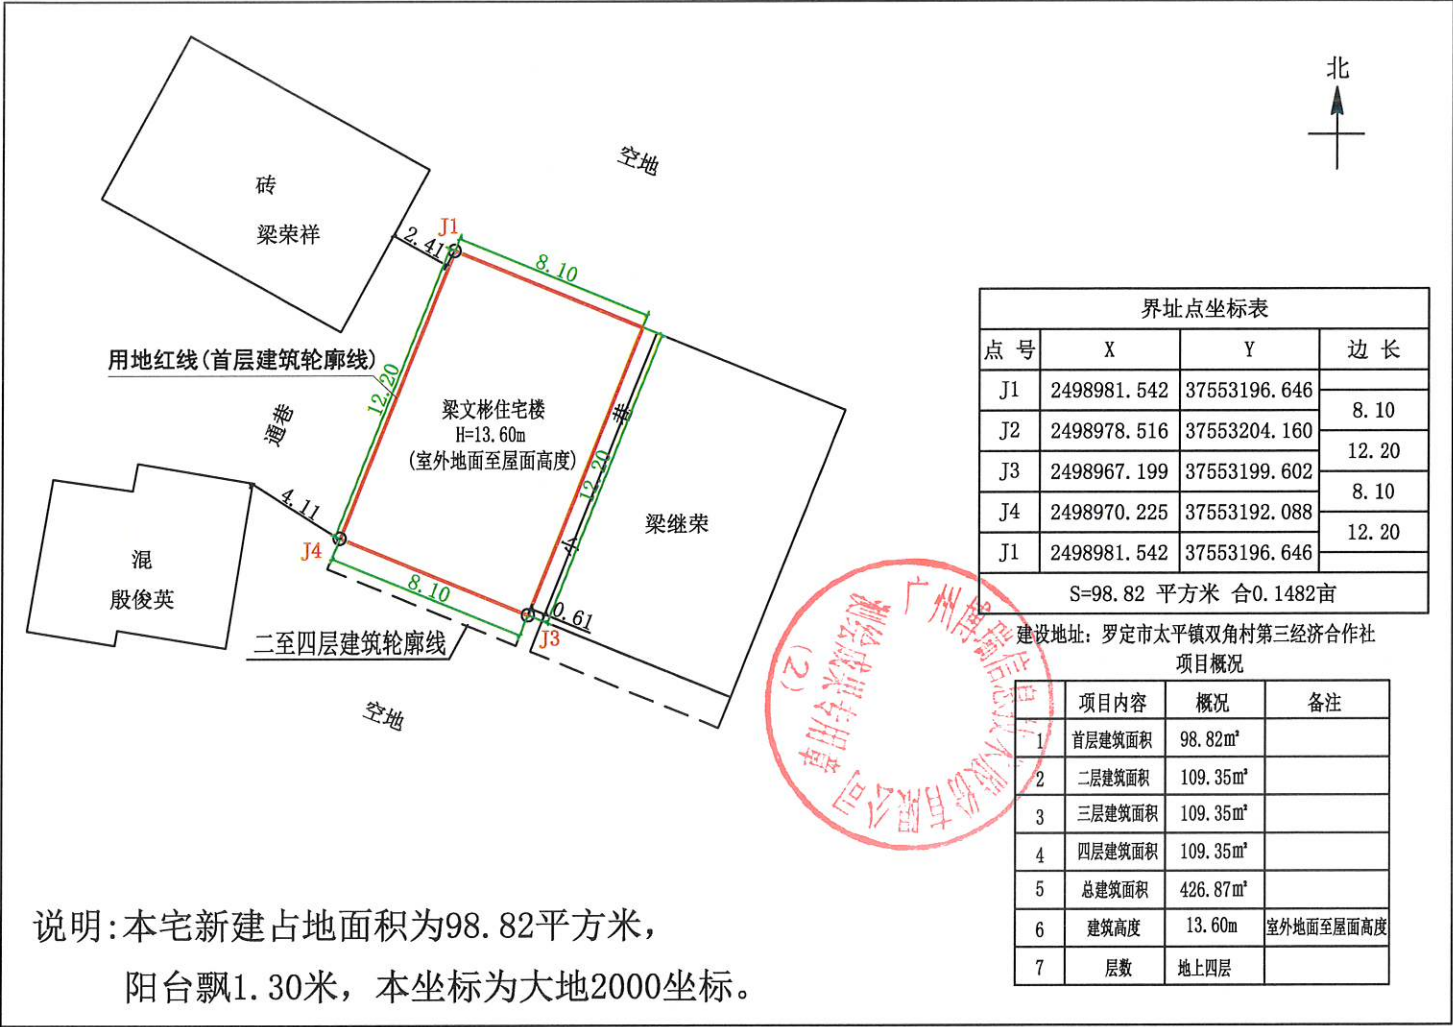

首层平面图 1:300

- 注: 1、首层占地面积: 98.82m²  
2、(一层层高4.00m)  
3、总建筑面积: 426.87m²

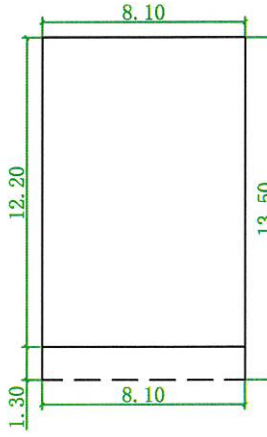

二至四层平面图 1:300

- 注: 1、二至四层建筑面积: 328.05m²  
2、二层建筑面积: 109.35m² (层高3.20m)  
3、三层建筑面积: 109.35m² (层高3.20m)  
4、四层建筑面积: 109.35m² (层高3.20m)

建设单位（个人）：梁继荣

审批单位：太平镇人民政府

建设用地位置：罗定市太平镇双角村第三经济合作社

规划公示时间期限：2025年 1月27日至2025年 2月5 日（十日）

项目概况：该项目位于罗定市太平镇双角村第三经济合作社；该项目总用地面积98.82平方米；建筑占地面积98.82平方米；总建筑面积426.87平方米；建筑高度13.60米（室外地面至屋面高度）；建筑层数地上4层。

现对该项目进行批前公示:

1、公示意见反馈方式:

(1) 信函：请邮寄至太平镇人民政府  
(2) 联系电话及电子邮件：0766-3271118  
邮箱：gdldtp@vip.163.com

2、有效反馈意见时间：公示期间



3、公示内容见：罗定市太平镇人民政府

网址: <http://www.luoding.gov.cn/yfldtp/gkmlpt/index>和项目现场

4、有效反馈意见方式：书面或电话，并请留下真实姓名、电话、联系方式


罗定市太平镇人民政府

2026年 月 日

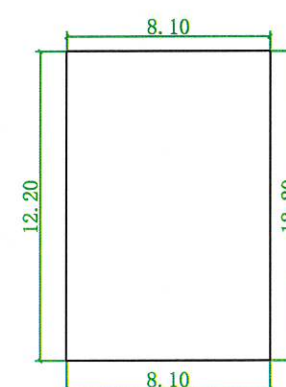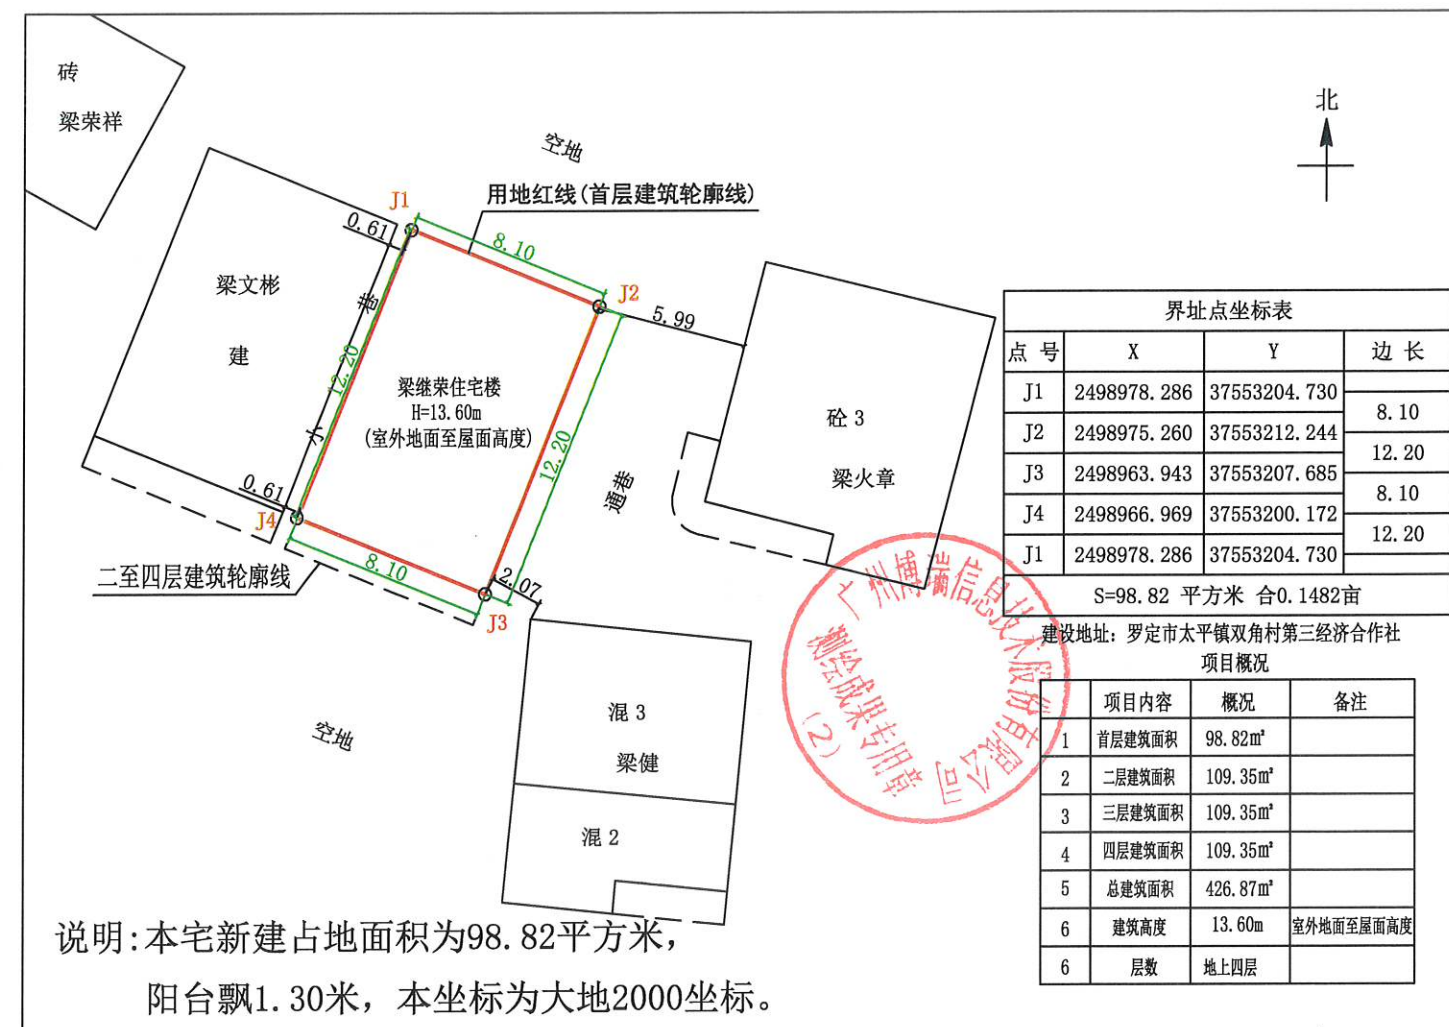

首层平面图 1:300

注:1、首层占地面积:98.82m<sup>2</sup>  
2、(一层层高4.00m)  
3、总建筑面积:426.87m<sup>2</sup>

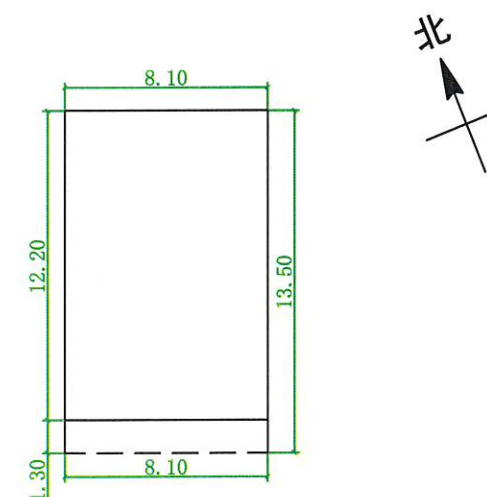

二至四层平面图 1:300

注:1、二至四层建筑面积:328.05m<sup>2</sup>  
2、二层建筑面积:109.35m<sup>2</sup> (层高3.20m)  
3、三层建筑面积:109.35m<sup>2</sup> (层高3.20m)  
4、四层建筑面积:109.35m<sup>2</sup> (层高3.20m)