

罗定市华石镇雅言村委里云塘邵应财住宅楼报建图批前公示


建设单位(个人): 邵应财
 审批单位: 罗定市华石镇人民政府
 建设用地位置: 罗定市华石镇雅言村委里云塘
 规划公示时间期限: 2026年02月04日至2026年02月13日(十日)
 项目概况: 该项目位于罗定市华石镇雅言村委里云塘; 该项目总用地面积147.60平方米; 建筑占地面积147.60平方米; 总建筑面积456.30平方米; 建筑高度10.40米(室外地面至屋面高度); 建筑层数地上3层。

详见总图及各单体图(附件)

现对该项目进行批前公示:

1、公示意见反馈方式:

- (1) 信函: 请邮寄至罗定市华石镇人民政府 邮政编码: 527218
- (2) 电话及电子邮件: 联系电话: 0766-3351021 联系人: 华石镇人民政府
- 2、有效反馈意见时间: 公示期间
- 3、公示内容见罗定市华石镇人民政府
 (网址: <http://srmyy.luoding.gov.cn/hsz>) 和项目现场
 邮箱: gdlrhs@126.com
- 4、有效反馈意见方式: 书面或电话, 并请留下真实姓名、电话、联系方式

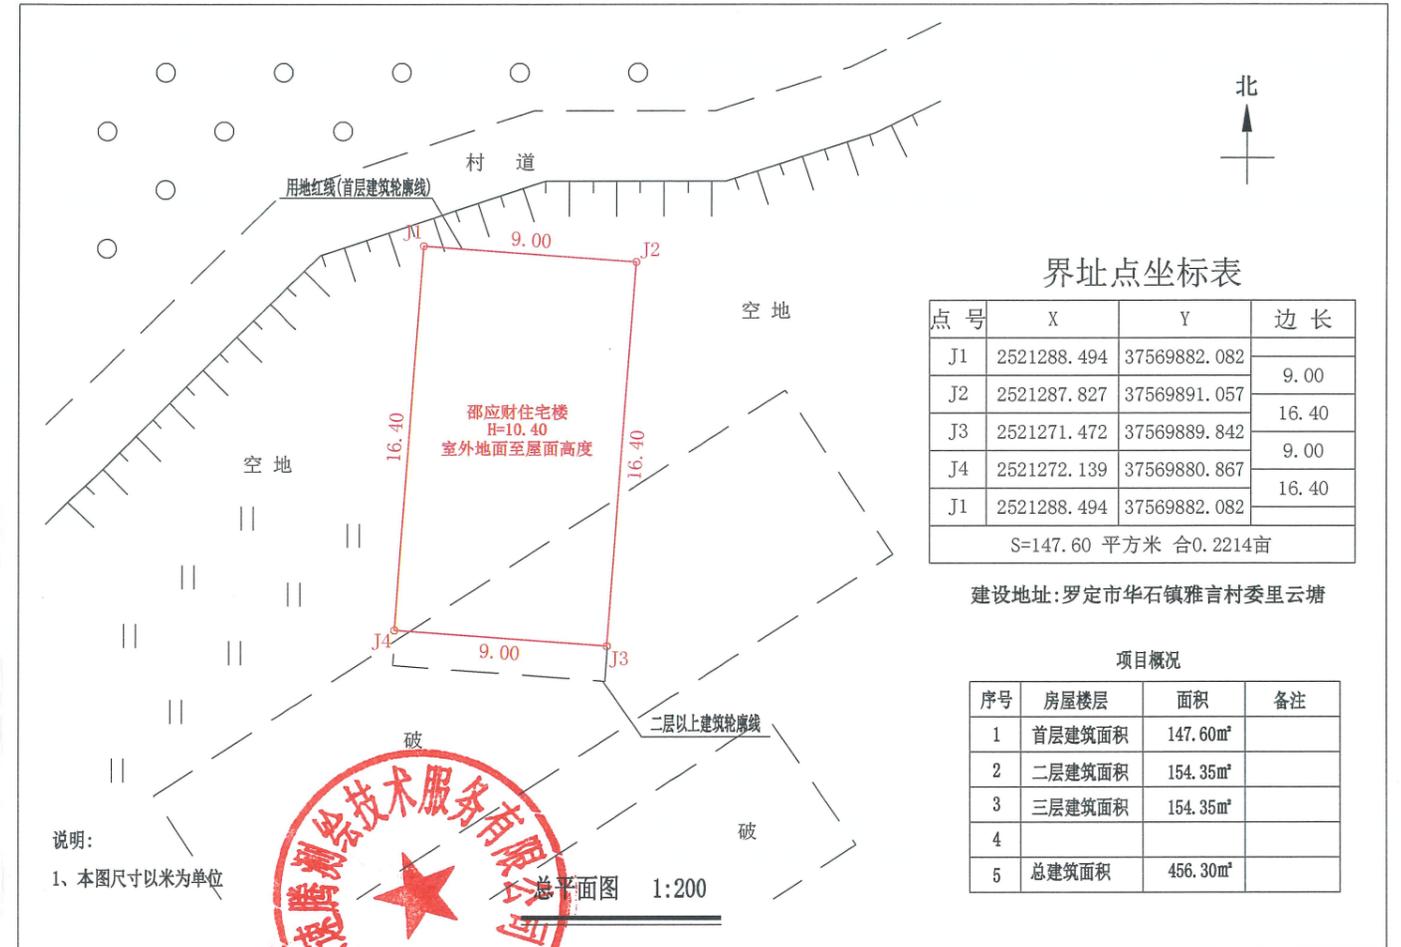

界址点坐标表


点号	X	Y	边长
J1	2521288.494	37569882.082	9.00
J2	2521287.827	37569891.057	
J3	2521271.472	37569889.842	9.00
J4	2521272.139	37569880.867	
J1	2521288.494	37569882.082	16.40
S=147.60 平方米 合0.2214亩			

建设地址: 罗定市华石镇雅言村委里云塘

项目概况


序号	房屋楼层	面积	备注
1	首层建筑面积	147.60m ²	
2	二层建筑面积	154.35m ²	
3	三层建筑面积	154.35m ²	
4			
5	总建筑面积	456.30m ²	

说明:
1、本图尺寸以米为单位

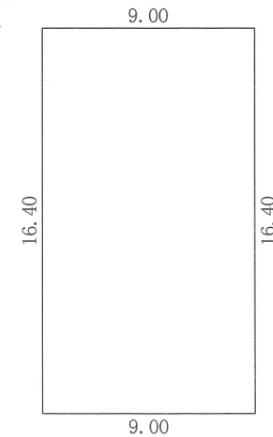

首层平面图 1:300

注:1、首层建筑面积:147.60m²
首层建筑高度:4.00m

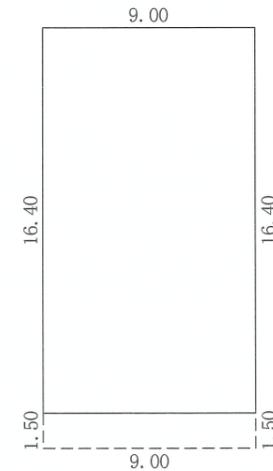

二至三层平面图 1:300

注:1、二至三层建筑面积:308.70m²
每层建筑面积:154.35m²
二层建筑高度:3.20m
三层建筑高度:3.20m