

罗定市太平镇双角村第三经济合作社梁继荣住宅楼报建图批前公示

建设单位(个人): 梁继荣
 审批单位: 太平镇人民政府
 建设用地位置: 罗定市太平镇双角村第三经济合作社
 规划公示时间期限: 2026年1月27日至2026年2月5日(十日)
 项目概况: 该项目位于罗定市太平镇双角村第三经济合作社; 该项目总用地面积98.82平方米; 建筑占地面积98.82平方米; 总建筑面积426.87平方米; 建筑高度13.60米(室外地面至屋面高度); 建筑层数地上4层。

详见总图及各单体图(附件)
 现对该项目进行批前公示:

1、公示意见反馈方式:



- (1) 信函: 请邮寄至太平镇人民政府 邮政编码: 527231
 (2) 联系电话及电子邮件: 0766-3271118 联系人: 太平镇人民政府
 邮箱: gldtp@vip.163.com

2、有效反馈意见时间: 公示期间

3、公示内容见: 罗定市太平镇人民政府


网址: <http://www.luoding.gov.cn/yfldtp/gkmlpt/index>和项目现场

4、有效反馈意见方式: 书面或电话, 并请留下真实姓名、电话、联系方式

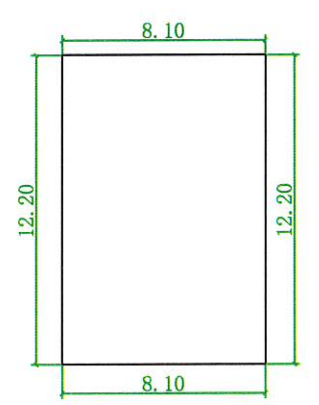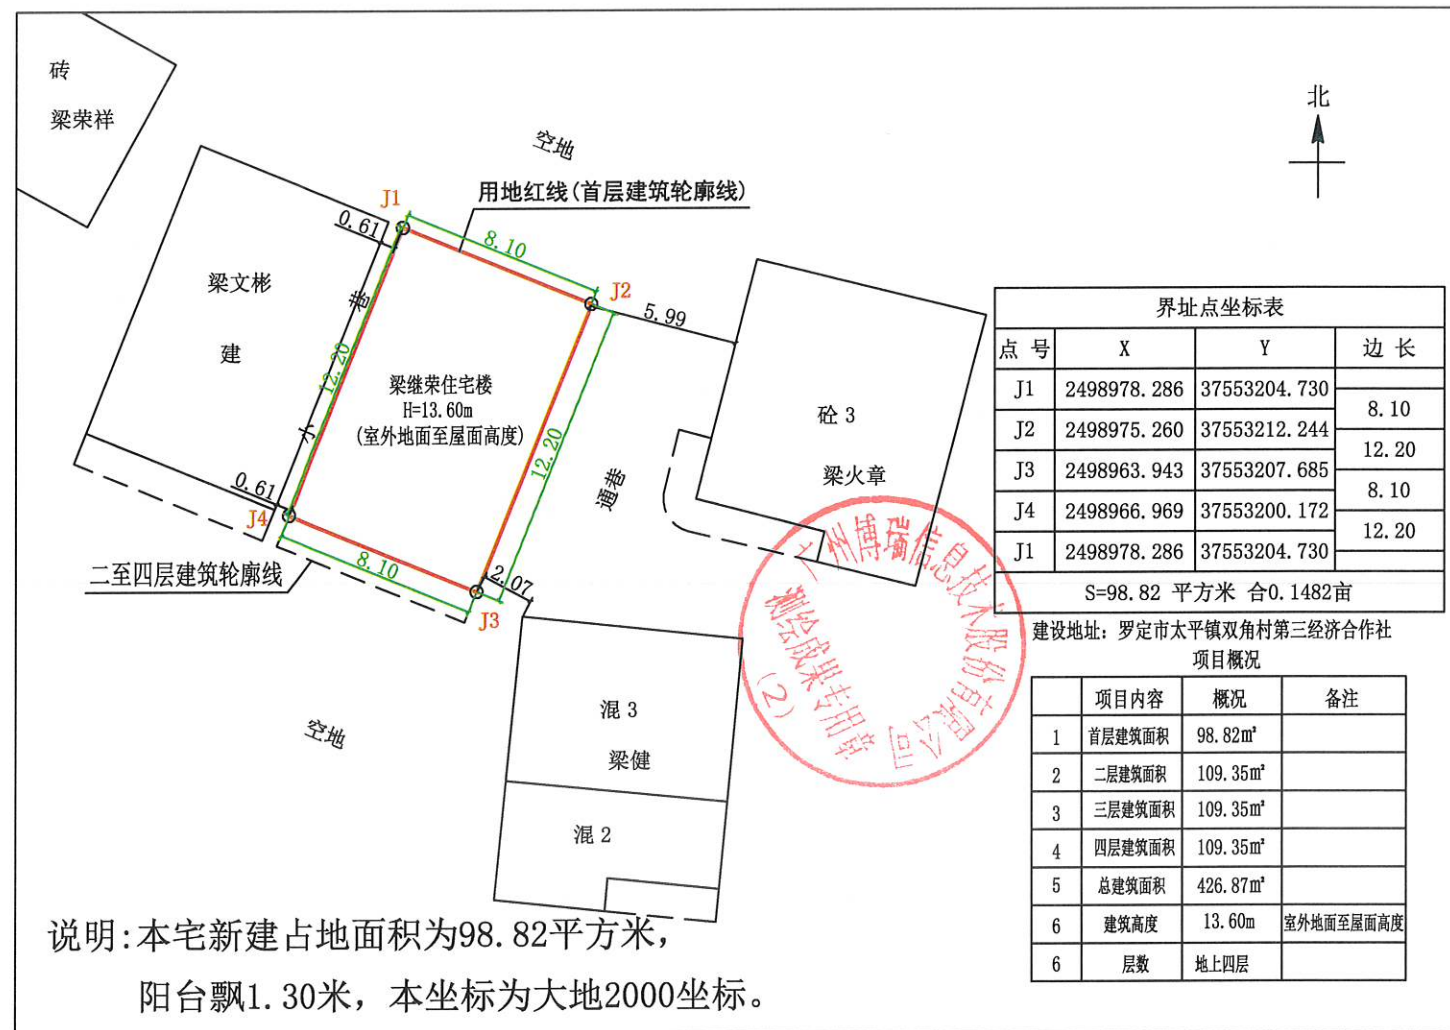

首层平面图 1:300

- 注: 1、首层占地面积: 98.82m²
 2、(一层层高4.00m)
 3、总建筑面积: 426.87m²

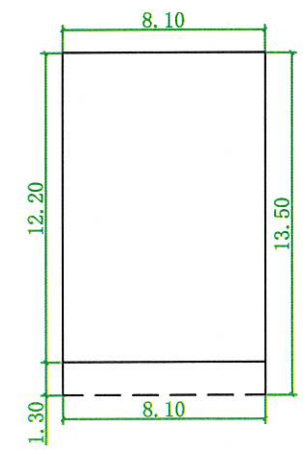

二至四层平面图 1:300

- 注: 1、二至四层建筑面积: 328.05m²
 2、二层建筑面积: 109.35m² (层高3.20m)
 3、三层建筑面积: 109.35m² (层高3.20m)
 4、四层建筑面积: 109.35m² (层高3.20m)

罗定市太平镇双角村第三经济合作社梁文彬住宅楼报建图批前公示

建设单位(个人): 梁文彬
 审批单位: 太平镇人民政府
 建设用地位置: 罗定市太平镇双角村第三经济合作社
 规划公示时间期限: 2025年1月27日至2025年2月5日(十日)
 项目概况: 该项目位于罗定市太平镇双角村第三经济合作社; 该项目总用地面积98.82平方米; 建筑占地面积98.82平方米; 总建筑面积426.87平方米; 建筑高度13.60米(室外地面至屋面高度); 建筑层数地上4层。

详见总图及各单体图(附件)
 现对该项目进行批前公示:



1、公示意见反馈方式:

- (1) 信函: 请邮寄至太平镇人民政府 邮政编码: 527231
- (2) 联系电话及电子邮件: 0766-3271118 联系人: 太平镇人民政府
 邮箱: gldtp@vip.163.com

- 2、有效反馈意见时间: 公示期间
- 3、公示内容见: 罗定市太平镇人民政府


网址: <http://www.luoding.gov.cn/yfldtp/gkmlpt/index>和项目现场

- 4、有效反馈意见方式: 书面或电话, 并请留下真实姓名、电话、联系方式

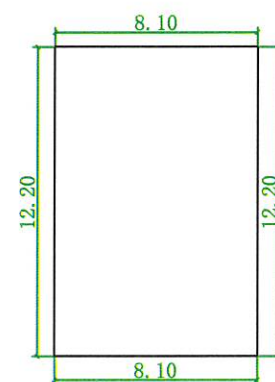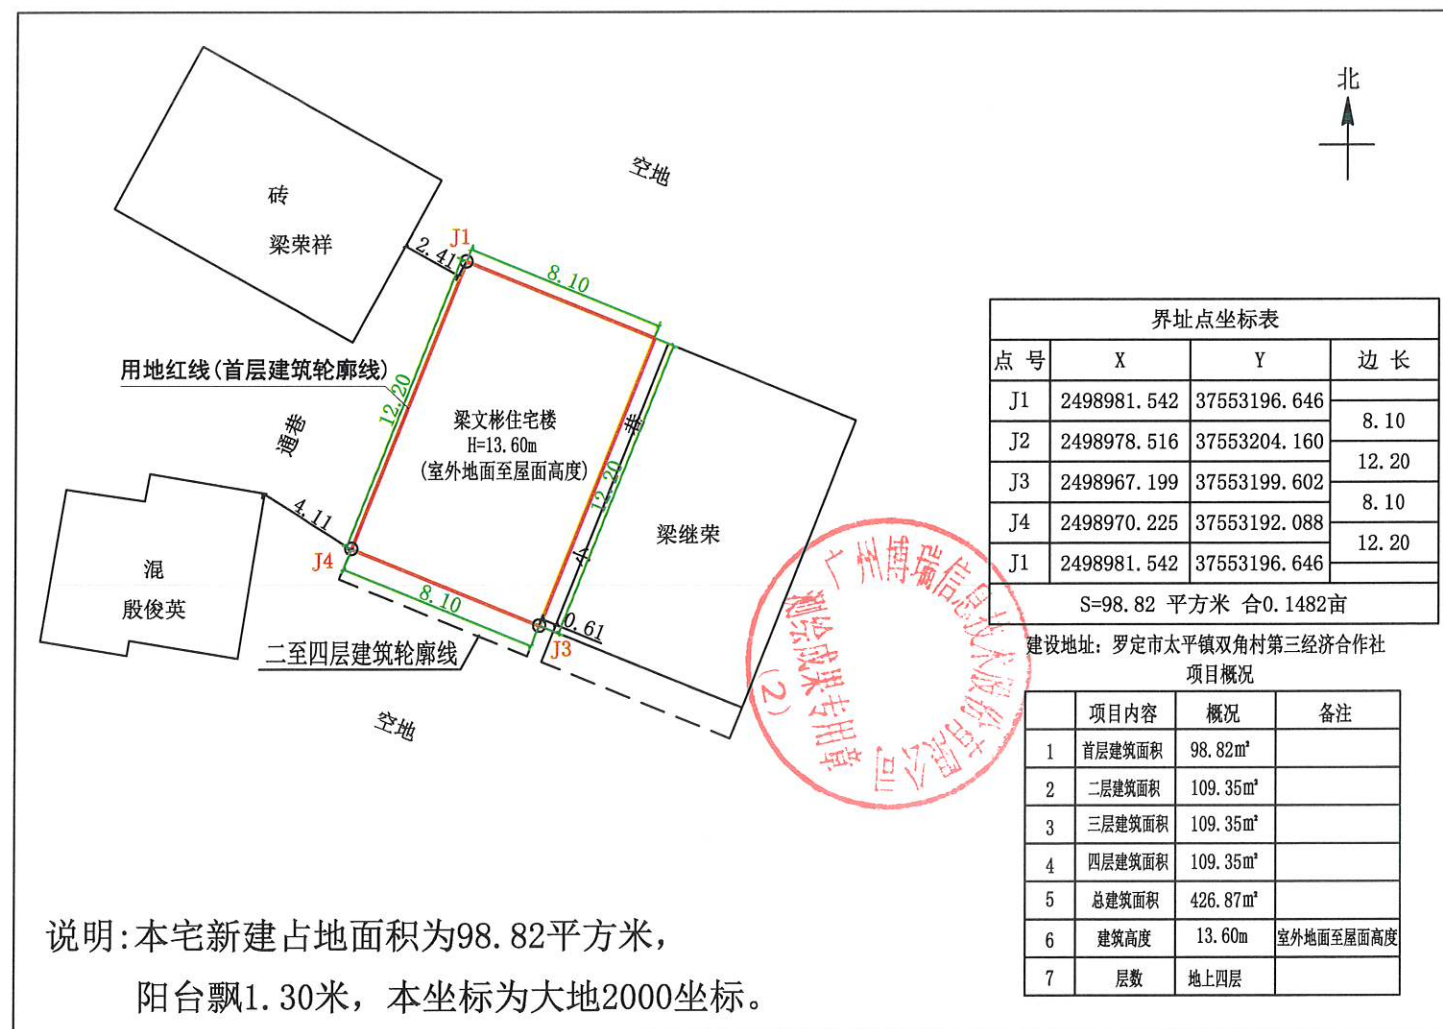

首层平面图 1:300

- 注: 1、首层占地面积: 98.82m²
 2、(一层层高4.00m)
 3、总建筑面积: 426.87m²

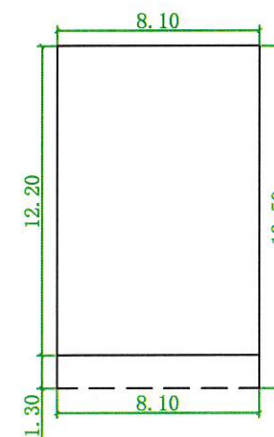

二至四层平面图 1:300

- 注: 1、二至四层建筑面积: 328.05m²
 2、二层建筑面积: 109.35m² (层高3.20m)
 3、三层建筑面积: 109.35m² (层高3.20m)
 4、四层建筑面积: 109.35m² (层高3.20m)

罗定市太平镇双角村第四经济合作社梁章荣住宅楼报建图批前公示

建设单位(个人): 梁章荣
 审批单位: 太平镇人民政府
 建设用地位置: 罗定市太平镇双角村第四经济合作社
 规划公示时间期限: 2026年1月27日至2026年2月5日(十日)
 项目概况: 该项目位于罗定市太平镇双角村第四经济合作社; 该项目总用地面积103.03平方米; 建筑占地面积103.03平方米; 总建筑面积340.43平方米; 建筑高度10.40米(室外地面至屋面高度); 建筑层数地上3层。

详见总图及各单体图(附件)
 现对该项目进行批前公示:

1、公示意见反馈方式:



- (1) 信函: 请邮寄至太平镇人民政府 邮政编码: 527231
- (2) 联系电话及电子邮件: 0766-3271118 联系人: 太平镇人民政府
 邮箱: gdlftp@vip.163.com

2、有效反馈意见时间: 公示期间

3、公示内容见: 罗定市太平镇人民政府


网址: <http://www.luoding.gov.cn/yfldtp/gkmlpt/index>和项目现场

4、有效反馈意见方式: 书面或电话, 并请留下真实姓名、电话、联系方式

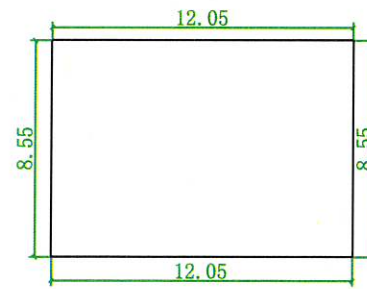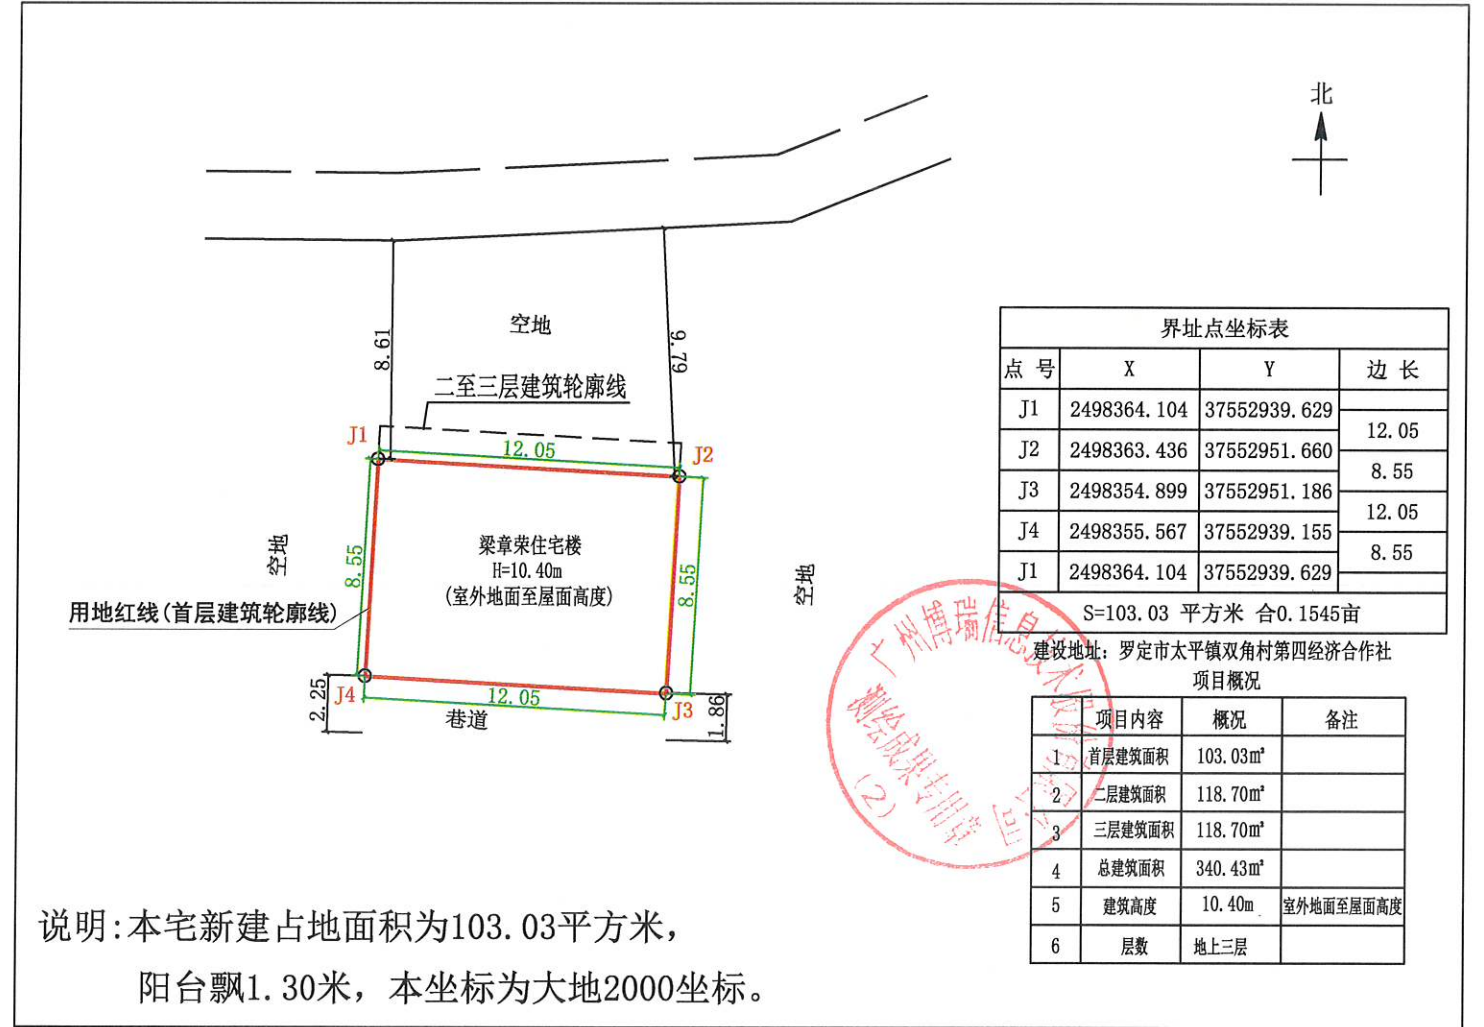

首层平面图 1:300

- 注: 1、首层占地面积: 103.03m²
 2、(一层层高4.00m)
 3、总建筑面积: 340.43m²

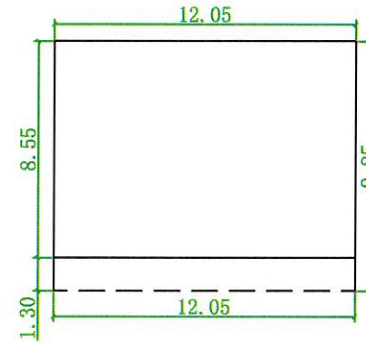

二至三层平面图 1:300

- 注: 1、二至三层建筑面积: 237.40m²
 2、二层建筑面积: 118.70m² (层高3.20m)
 3、三层建筑面积: 118.70m² (层高3.20m)

罗定市太平镇双角村第十三经济合作社陈海华住宅楼报建图批前公示


建设单位(个人): 陈海华
 审批单位: 太平镇人民政府
 建设用地位: 罗定市太平镇双角村第十三经济合作社
 规划公示时间期限: 2025年1月27日至2025年2月5日(十日)
 项目概况: 该项目位于罗定市太平镇双角村第十三经济合作社; 该项目总用地面积95.58平方米; 建筑占地面积95.58平方米; 总建筑面积304.62平方米; 建筑高度10.40米(室外地面至屋面高度); 建筑层数地上3层。

详见总图及各单体图(附件)
 现对该项目进行批前公示:

- 1、公示意见反馈方式:
- (1) 信函: 请邮寄至太平镇人民政府 邮政编码: 527231
 - (2) 联系电话及电子邮件: 0766-3271118 联系人: 太平镇人民政府
 邮箱: gdlftp@vip.163.com
- 2、有效反馈意见时间: 公示期间
- 3、公示内容见: 罗定市太平镇人民政府
 网址: <http://www.luoding.gov.cn/yfldtp/gkmlpt/index>和项目现场
- 4、有效反馈意见方式: 书面或电话, 并请留下真实姓名、电话、联系方式




说明: 本宅新建占地面积为95.58平方米, 阳台飘1.20米, 本坐标为大地2000坐标。

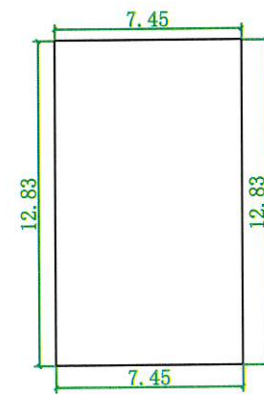

首层平面图 1:300

- 注: 1、首层占地面积: 95.58m²
 2、(一层层高4.00m)
 3、总建筑面积: 304.62m²

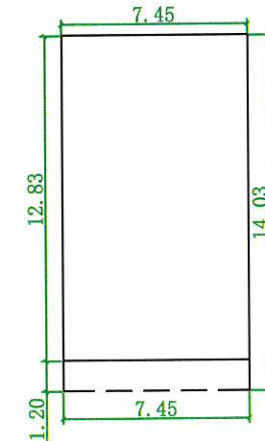

二至三层平面图 1:300

- 注: 1、二至三层建筑面积: 209.04m²
 2、二层建筑面积: 104.52m² (层高3.20m)
 3、三层建筑面积: 104.52m² (层高3.20m)

罗定市太平镇丽塘村下平经济合作社张其英住宅楼报建图批前公示

建设单位(个人): 张其英
 审批单位: 太平镇人民政府
 建设用地位置: 罗定市太平镇丽塘村下平经济合作社
 规划公示时间期限: 2026年1月27日至2026年2月5日(十日)
 项目概况: 该项目位于罗定市太平镇丽塘村下平经济合作社; 该项目总用地面积59.68平方米; 建筑占地面积59.68平方米; 总建筑面积124.24平方米; 建筑高度7.20米(室外地面至屋面高度); 建筑层数地上2层。

详见总图及各单体图(附件)
 现对该项目进行批前公示:

1、公示意见反馈方式:


- (1) 信函: 请邮寄至太平镇人民政府
 邮箱: gldtp@vip.163.com
- (2) 联系电话及电子邮件: 0766-3271118

邮政编码: 527231
 联系人: 太平镇人民政府


- 2、有效反馈意见时间: 公示期间
- 3、公示内容见: 罗定市太平镇人民政府

网址: <http://www.luoding.gov.cn/yfldtp/gkmlpt/index>和项目现场

- 4、有效反馈意见方式: 书面或电话, 并请留下真实姓名、电话、联系方式

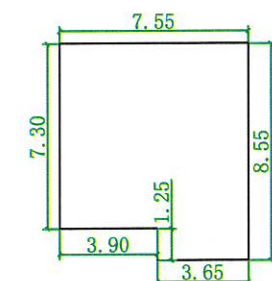

注: 1、首层占地面积: 59.68m²
 2、(一层层高4.00m)
 3、总建筑面积: 124.24m²

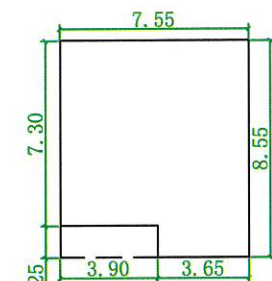

注: 1、二层建筑面积: 64.56m²
 2、(层高3.20m)

罗定市太平镇东良村第五经济合作社周景华 住宅楼报建图批前公示

建设单位(个人): 周景华
 审批单位: 太平镇人民政府
 建设用地位置: 罗定市太平镇东良村第五经济合作社
 规划公示时间期限: 2026年1月27日至2026年2月5日(十日)
 项目概况: 该项目位于罗定市太平镇东良村第五经济合作社; 该项目总用地面积95.79平方米; 建筑占地面积95.79平方米; 总建筑面积298.85平方米; 建筑高度10.40米(室外地面至屋面高度); 建筑层数地上3层。

详见总图及各单体图(附件)
 现对该项目进行批前公示:



1、公示意见反馈方式:

- (1) 信函: 请邮寄至太平镇人民政府 邮政编码: 527231
- (2) 联系电话及电子邮件: 0766-3271118 联系人: 太平镇人民政府
 邮箱: gldtp@vip.163.com

- 2、有效反馈意见时间: 公示期间
- 3、公示内容见: 罗定市太平镇人民政府


网址: <http://www.luoding.gov.cn/yfldtp/gkmlpt/index>和项目现场

- 4、有效反馈意见方式: 书面或电话, 并请留下真实姓名、电话、联系方式

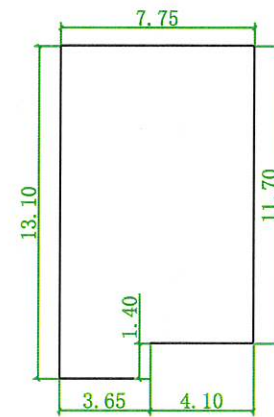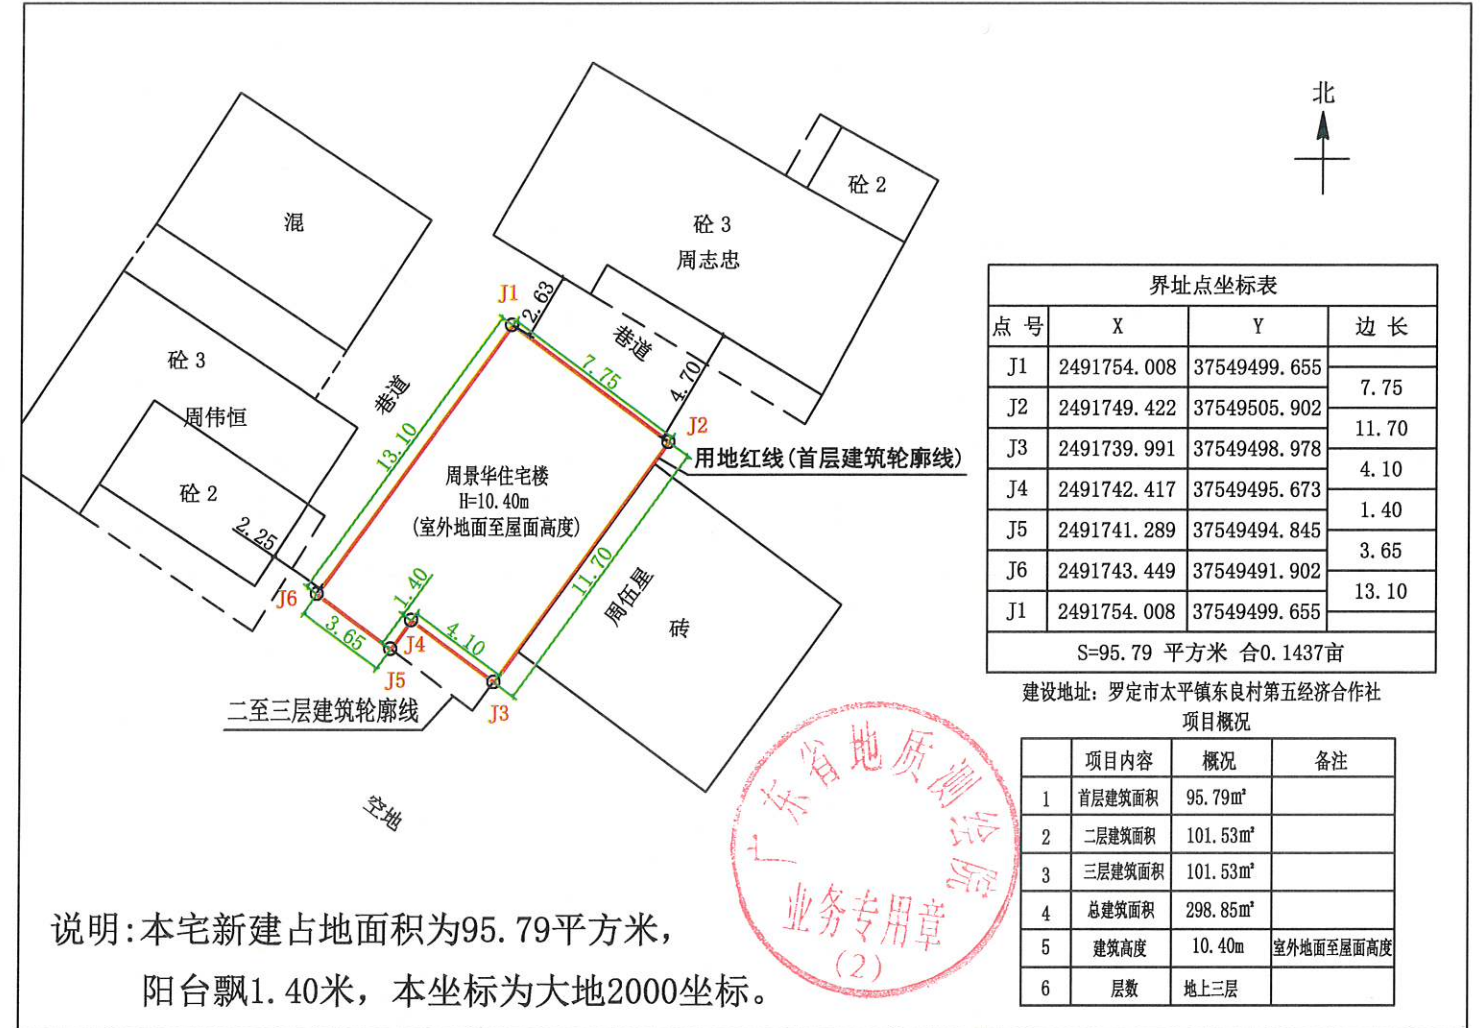

首层平面图 1:300

注: 1、首层占地面积: 95.79m²
 2、(一层层高4.00m)
 3、总建筑面积: 298.85m²

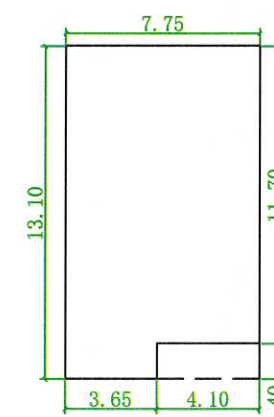

二至三层平面图 1:300

注: 1、二至三层建筑面积: 203.06m²
 2、二层建筑面积: 101.53m² (层高3.20m)
 3、三层建筑面积: 101.53m² (层高3.20m)

罗定市太平镇古龙村花园经济合作社张展英 住宅楼报建图批前公示

建设单位(个人): 张展英
 审批单位: 太平镇人民政府
 建设用地位置: 罗定市太平镇古龙村花园经济合作社
 规划公示时间期限: 2026年1月27日至2026年2月5日(十日)
 项目概况: 该项目位于罗定市太平镇古龙村花园经济合作社; 该项目总用地面积148.70平方米; 建筑占地面积148.70平方米; 总建筑面积499.99平方米; 建筑高度13.60米(室外地面至屋面高度); 建筑层数地上4层。

详见总图及各单体图(附件)
 现对该项目进行批前公示:



1、公示意见反馈方式:

- (1) 信函: 请邮寄至太平镇人民政府 邮政编码: 527231
- (2) 联系电话及电子邮件: 0766-3271118 联系人: 太平镇人民政府
 邮箱: gdltp@vip.163.com

- 2、有效反馈意见时间: 公示期间
- 3、公示内容见: 罗定市太平镇人民政府


网址: <http://www.luoding.gov.cn/yfldtp/gkmlpt/index>和项目现场

- 4、有效反馈意见方式: 书面或电话, 并请留下真实姓名、电话、联系方式

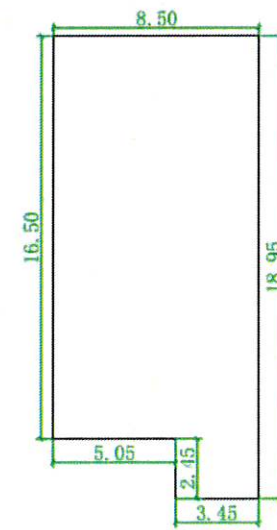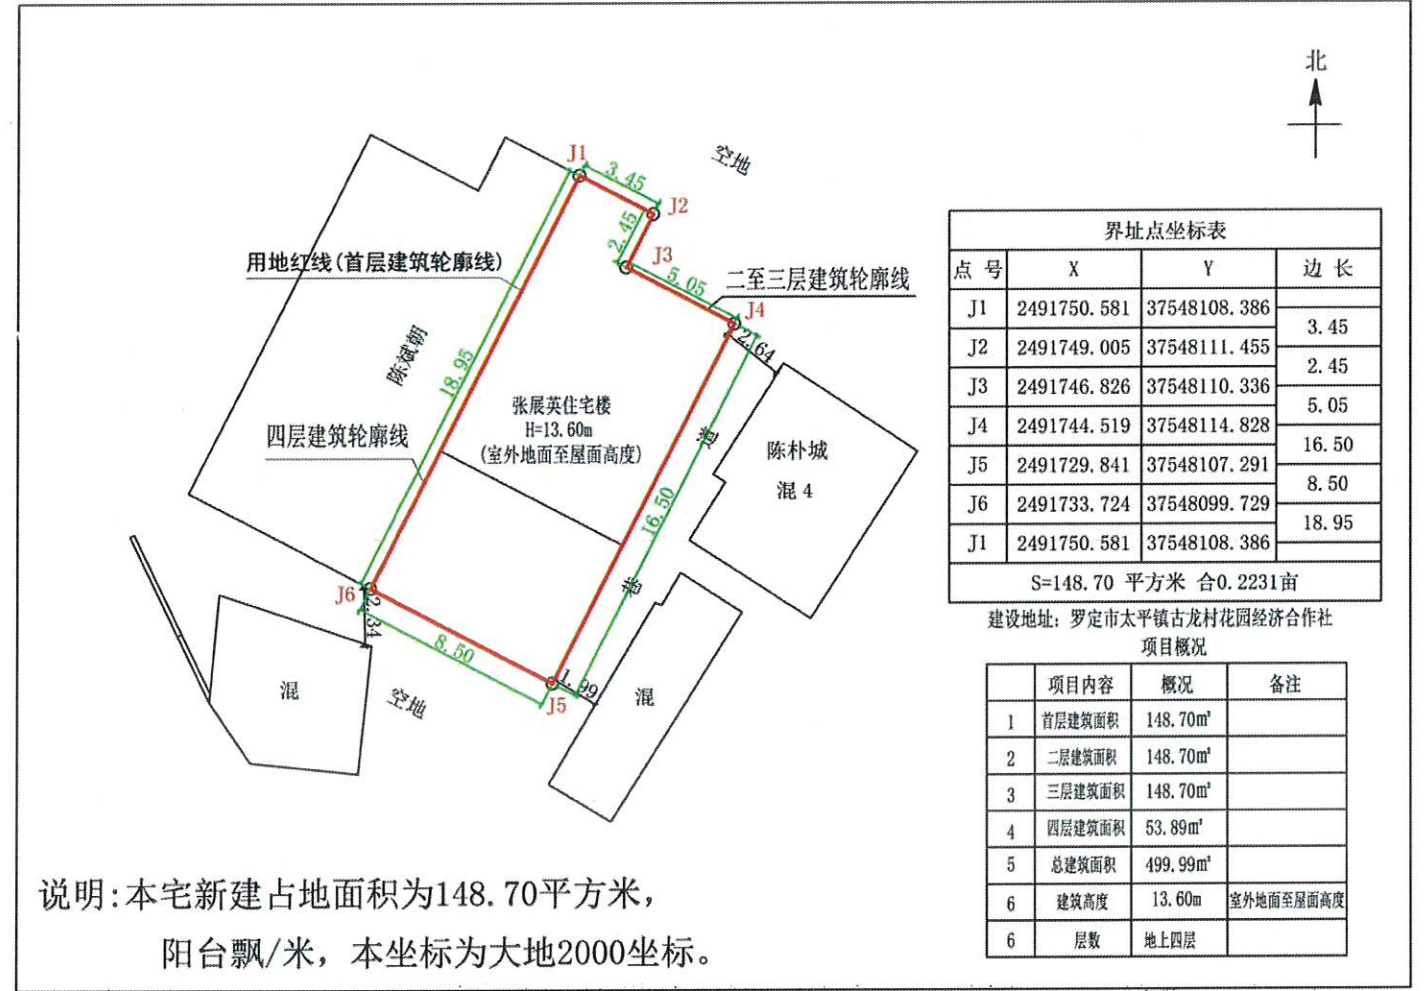


首层平面图 1:300

- 注:1、首层占地面积:148.70m²
- 2、(一层层高4.00m)
- 3、总建筑面积:499.99m²

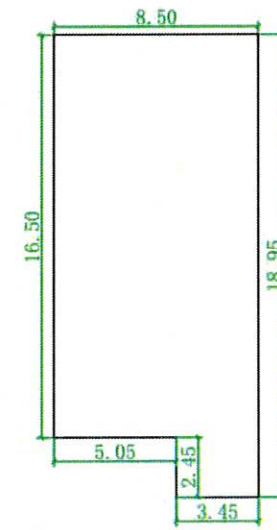

二至三层平面图 1:300

- 注:1、二至三层建筑面积:297.40m²
- 2、二层建筑面积:148.70m²(层高3.20m)
- 3、三层建筑面积:148.70m²(层高3.20m)

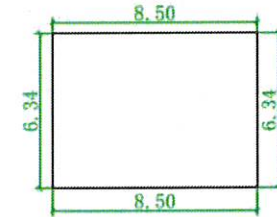

四层平面图 1:300



- 注:1、四层建筑面积:53.89m²
- 2、(层高3.20m)

罗定市太平镇古龙村花园经济合作社陈斌朝 住宅楼报建图批前公示

建设单位(个人): 陈斌朝
 审批单位: 太平镇人民政府
 建设用地位置: 罗定市太平镇古龙村花园经济合作社
 规划公示时间期限: 2026年1月27日至2026年2月5日(十日)
 项目概况: 该项目位于罗定市太平镇古龙村花园经济合作社; 该项目总用地面积148.70平方米; 建筑占地面积148.70平方米; 总建筑面积499.99平方米; 建筑高度13.60米(室外地面至屋面高度); 建筑层数地上4层。


详见总图及各单体图(附件)
 现对该项目进行批前公示:

- 1、公示意见反馈方式:
- (1) 信函: 请邮寄至太平镇人民政府
 邮政编码: 527231
 - (2) 联系电话及电子邮件: 0766-3271118
 邮箱: gldtp@vip.163.com
 联系人: 太平镇人民政府
- 2、有效反馈意见时间: 公示期间
 3、公示内容见: 罗定市太平镇人民政府
 网址: <http://www.luoding.gov.cn/yfldtp/gkmlpt/index>和项目现场
 4、有效反馈意见方式: 书面或电话, 并请留下真实姓名、电话、联系方式

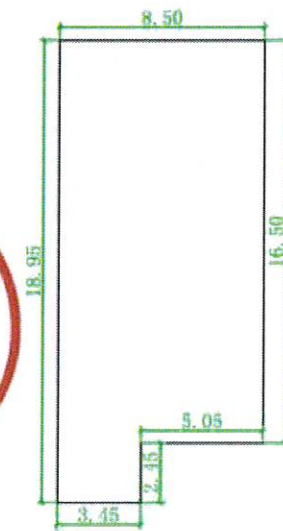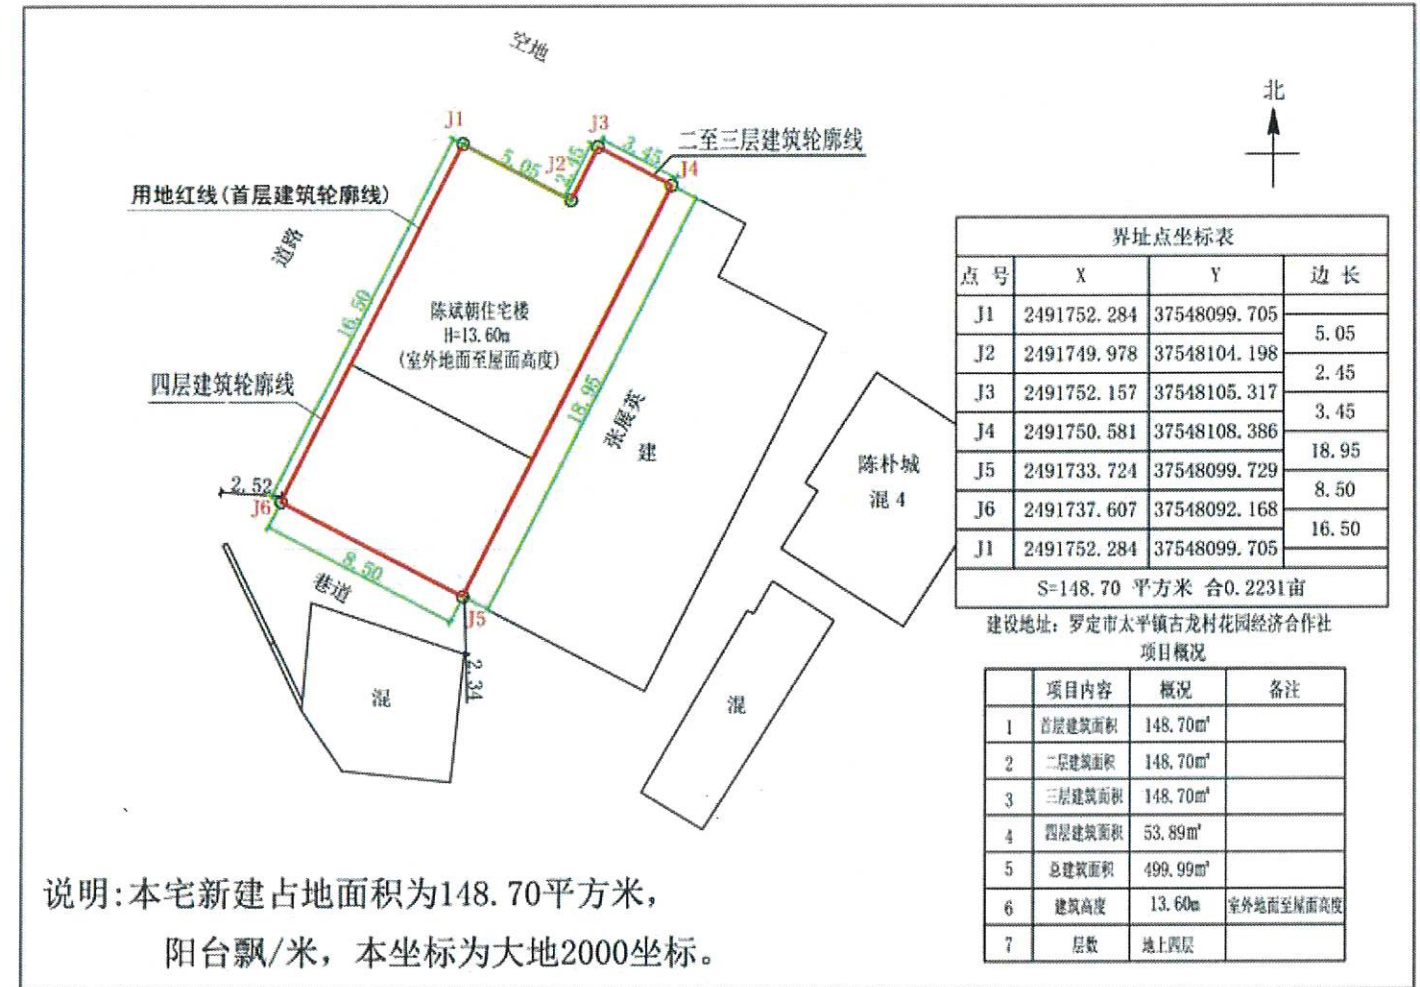


首层平面图 1:300

注: 1、首层占地面积: 148.70m²
 2、(一层层高4.00m)
 3、总建筑面积: 499.99m²

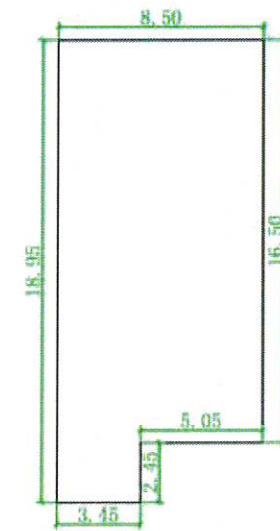

二至三层平面图 1:300

注: 1、二至三层建筑面积: 297.40m²
 2、二层建筑面积: 148.70m² (层高3.20m)
 3、三层建筑面积: 148.70m² (层高3.20m)

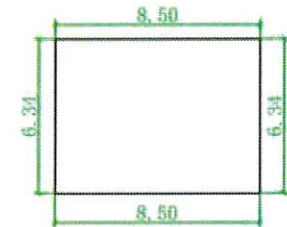

四层平面图 1:300



注: 1、四层建筑面积: 53.89m²

罗定市太平镇古龙村旧屋经济合作社陈南汉住宅楼报建图批前公示

建设单位(个人): 陈南汉
 审批单位: 太平镇人民政府
 建设用地位置: 罗定市太平镇古龙村旧屋经济合作社
 规划公示时间期限: 2026年1月27日至2026年2月5日(十日)
 项目概况: 该项目位于罗定市太平镇古龙村旧屋经济合作社; 该项目总用地面积128.85平方米; 建筑占地面积128.85平方米; 总建筑面积386.55平方米; 建筑高度10.40米(室外地面至屋面高度); 建筑层数地上3层。


详见总图及各单体图(附件)
 现对该项目进行批前公示:

- 1、公示意见反馈方式:
- (1) 信函: 请邮寄至太平镇人民政府 邮政编码: 527231
 - (2) 联系电话及电子邮件: 0766-3271118 联系人: 太平镇人民政府
 邮箱: gldtp@vip.163.com
- 2、有效反馈意见时间: 公示期间
 3、公示内容见: 罗定市太平镇人民政府
 网址: <http://www.luoding.gov.cn/yfldtp/gkmlpt/index>和项目现场
 4、有效反馈意见方式: 书面或电话, 并请留下真实姓名、电话、联系方式

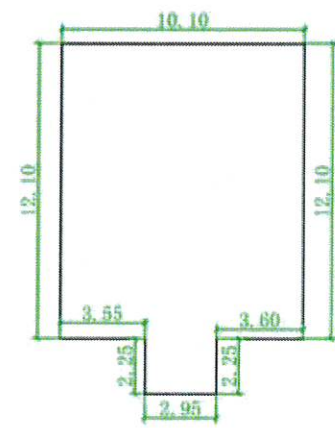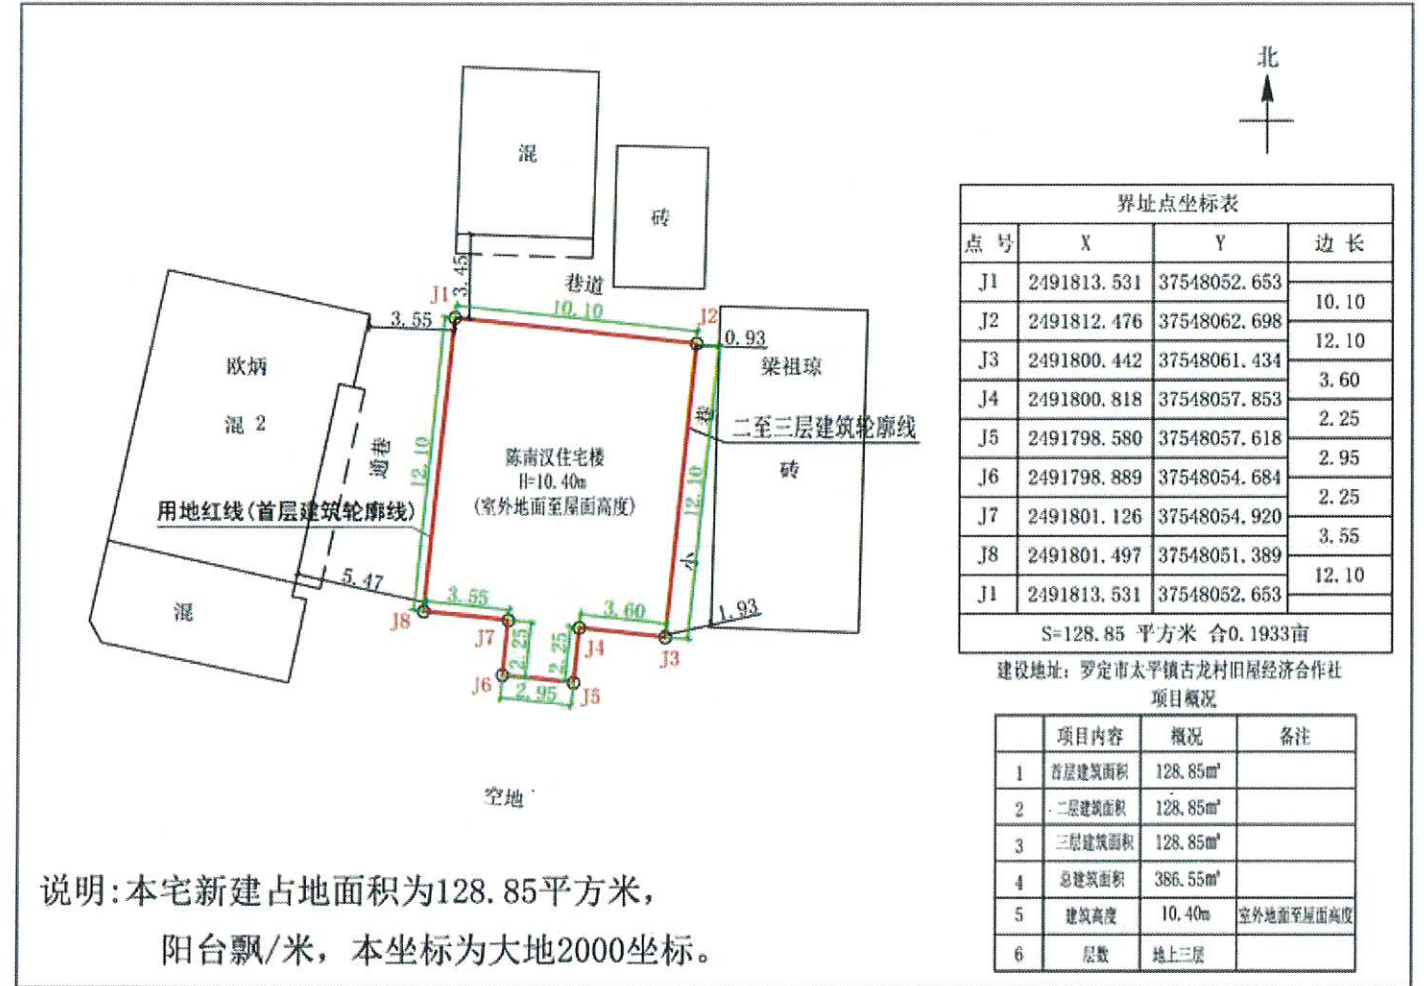

首层平面图 1:300

注: 1、首层占地面积: 128.85m²
 2、(一层层高4.00m)
 3、总建筑面积: 386.55m²

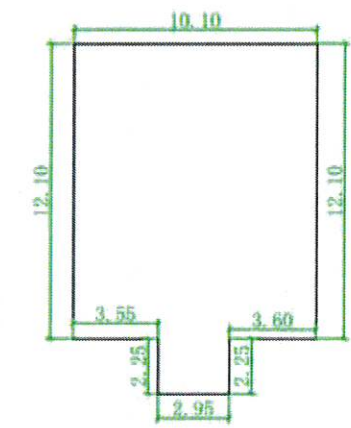

二至三层平面图 1:300

注: 1、二至三层建筑面积: 257.70m²
 2、二层建筑面积: 128.85m² (层高3.20m)
 3、三层建筑面积: 128.85m² (层高3.20m)



罗定市太平镇古龙村马儿垌经济合作社彭锋麟、彭坤伦住宅楼报建图批前公示

建设单位(个人): 彭锋麟、彭坤伦
 审批单位: 太平镇人民政府
 建设用地位置: 罗定市太平镇古龙村马儿垌经济合作社
 规划公示时间期限: 2026年1月27日至2026年2月5日(十日)
 项目概况: 该项目位于罗定市太平镇古龙村马儿垌经济合作社; 该项目总用地面积121.26平方米; 建筑占地面积121.26平方米; 总建筑面积406.08平方米; 建筑高度10.40米(室外地面至屋面高度); 建筑层数地上3层。


详见总图及各单体图(附件)
 现对该项目进行批前公示:

- 1、公示意见反馈方式:
- (1) 信函: 请邮寄至太平镇人民政府 邮政编码: 527231
 - (2) 联系电话及电子邮件: 0766-3271118 联系人: 太平镇人民政府
 邮箱: gldtp@vip.163.com
- 2、有效反馈意见时间: 公示期间
- 3、公示内容见: 罗定市太平镇人民政府
 网址: <http://www.luoding.gov.cn/yfldtp/gkmlpt/index>和项目现场
- 4、有效反馈意见方式: 书面或电话, 并请留下真实姓名、电话、联系方式

罗定市太平镇人民政府
 2026年1月27日

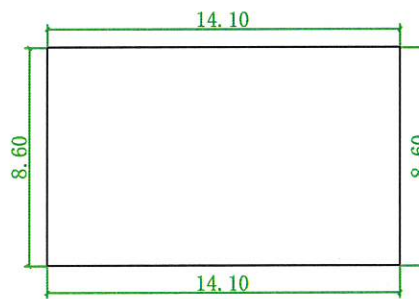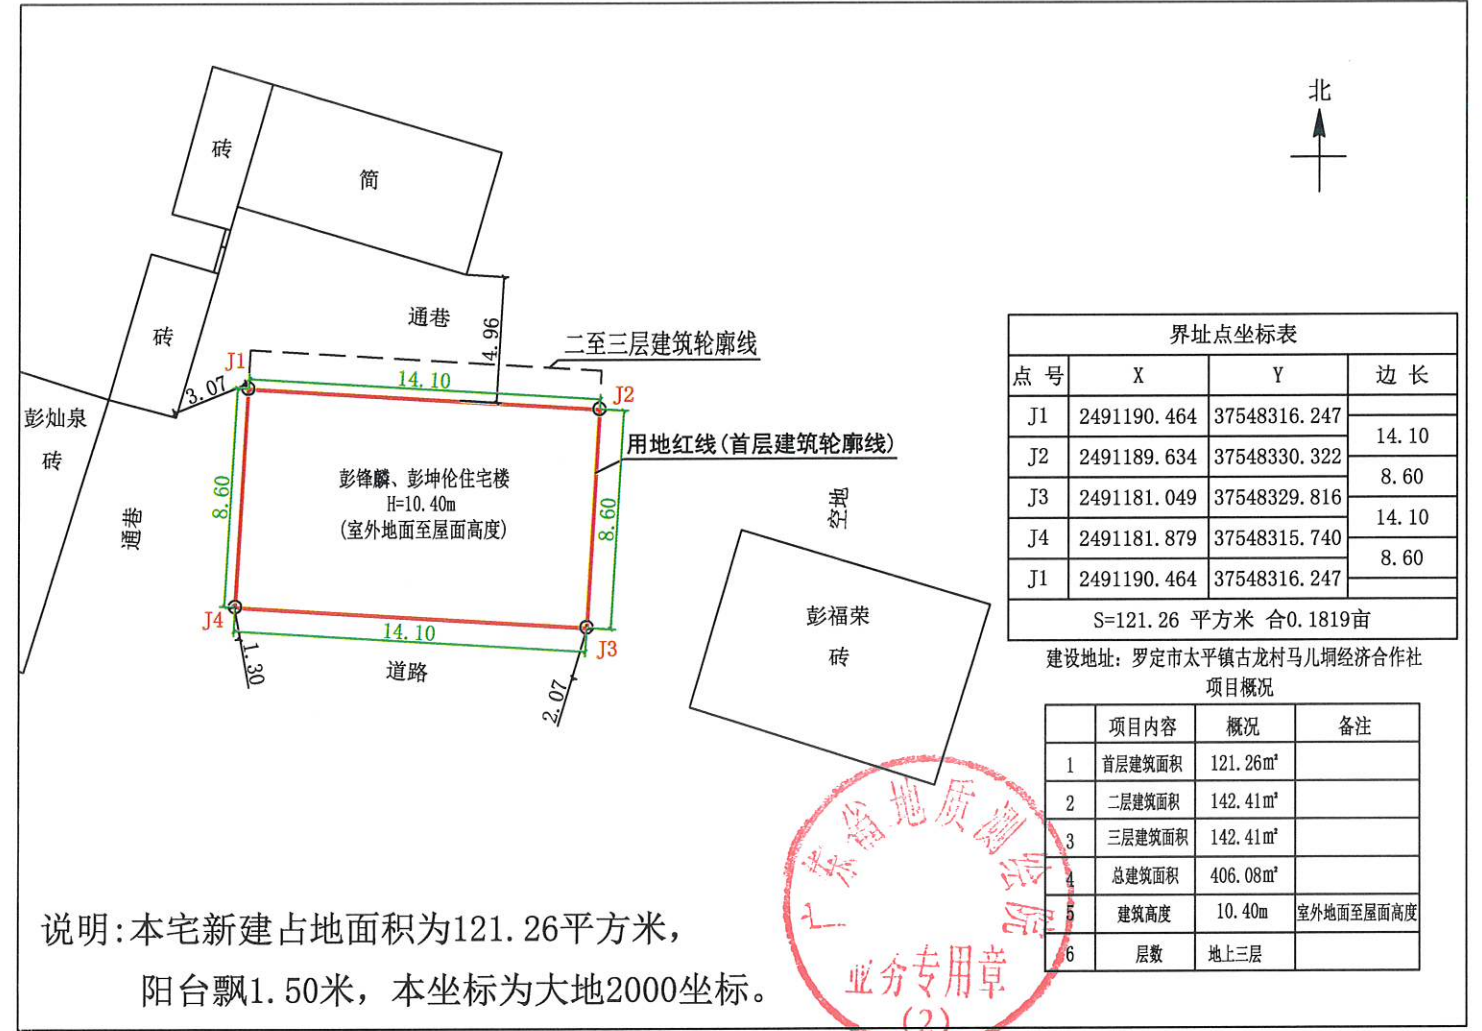

注: 1、首层占地面积: 121.26m²
 2、(一层层高4.00m)
 3、总建筑面积: 406.08m²

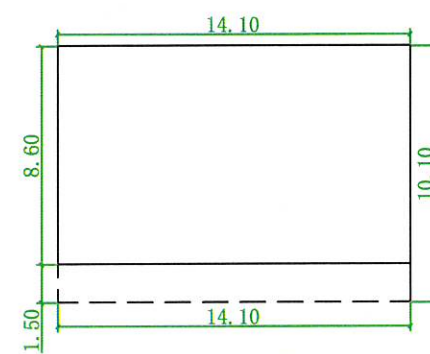

注: 1、二至三层建筑面积: 284.82m²
 2、二层建筑面积: 142.41m² (层高3.20m)
 3、三层建筑面积: 142.41m² (层高3.20m)

罗定市太平镇潭白村四二经济合作社陈德华住宅楼报建图批前公示

建设单位(个人): 陈德华
 审批单位: 太平镇人民政府
 建设用地位置: 罗定市太平镇潭白村四二经济合作社
 规划公示时间期限: 2026年1月27日至2026年2月5日(十日)
 项目概况: 该项目位于罗定市太平镇潭白村四二经济合作社; 该项目总用地面积109.96平方米; 建筑占地面积109.96平方米; 总建筑面积355.38平方米; 建筑高度10.40米(室外地面至屋面高度); 建筑层数地上3层。

详见总图及各单体图(附件)

现对该项目进行批前公示:

1、公示意见反馈方式:

(1) 信函: 请邮寄至太平镇人民政府

邮政编码: 527231

(2) 联系电话及电子邮件: 0766-3271118

联系人: 太平镇人民政府



邮箱: gldtp@vip.163.com

2、有效反馈意见时间: 公示期间

3、公示内容见: 罗定市太平镇人民政府


网址: <http://www.luoding.gov.cn/yfldtp/gkmlpt/index>和项目现场

4、有效反馈意见方式: 书面或电话, 并请留下真实姓名、电话、联系方式

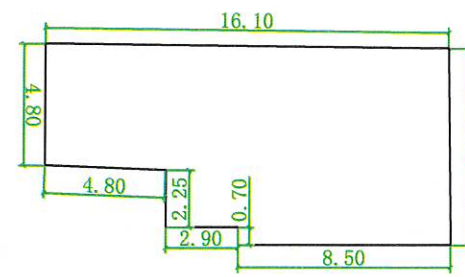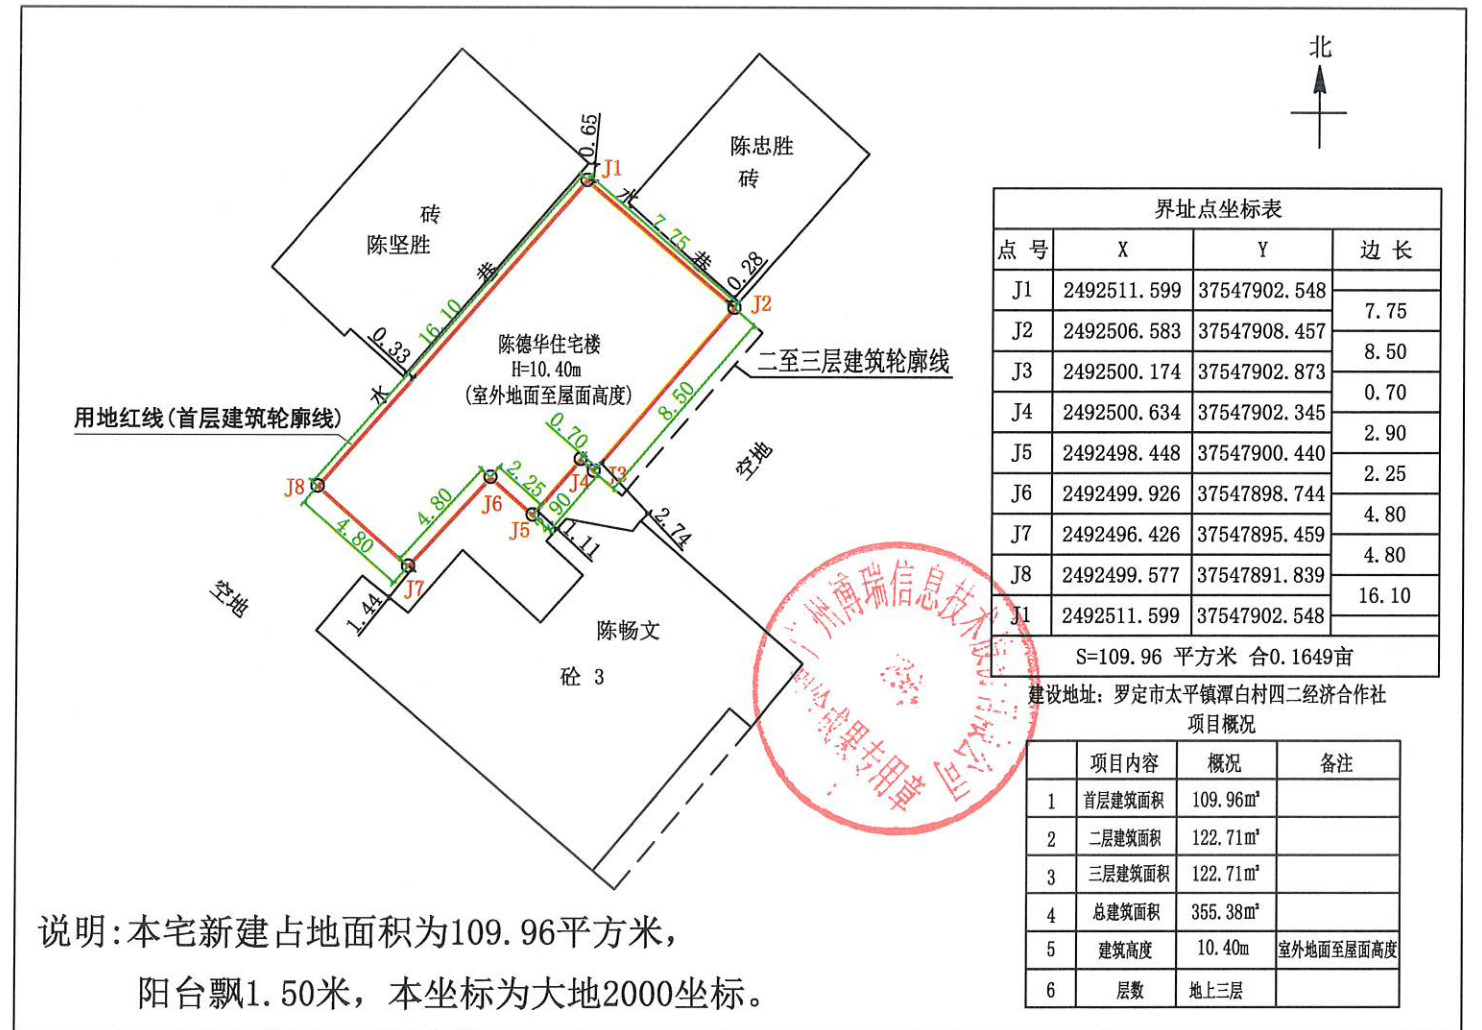

首层平面图 1:300

注: 1、首层占地面积: 109.96m²
 2、(一层层高4.00m)
 3、总建筑面积: 355.38m²

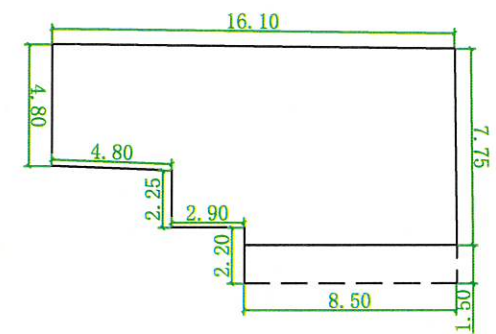

二至三层平面图 1:300

注: 1、二至三层建筑面积: 245.42m²
 2、二层建筑面积: 122.71m² (层高3.20m)
 3、三层建筑面积: 122.71m² (层高3.20m)

罗定市太平镇励志村第九经济合作社梁达坤住宅楼报建图批前公示

建设单位(个人): 梁达坤
 审批单位: 太平镇人民政府
 建设用地位置: 罗定市太平镇励志村第九经济合作社
 规划公示时间期限: 2026年1月27日至2026年2月5日(十日)
 项目概况: 该项目位于罗定市太平镇励志村第九经济合作社; 该项目总用地面积96.86平方米; 建筑占地面积96.86平方米; 总建筑面积424.34平方米; 建筑高度13.60米(室外地面至屋面高度); 建筑层数地上4层。

详见总图及各单体图(附件)
 现对该项目进行批前公示:

1、公示意见反馈方式:

(1) 信函: 请邮寄至太平镇人民政府

邮政编码: 527231

(2) 联系电话及电子邮件: 0766-3271118

联系人: 太平镇人民政府


邮箱: gldtp@vip.163.com

2、有效反馈意见时间: 公示期间

3、公示内容见: 罗定市太平镇人民政府


网址: <http://www.luoding.gov.cn/yfldtp/gkmlpt/index> 和项目现场

4、有效反馈意见方式: 书面或电话, 并请留下真实姓名、电话、联系方式

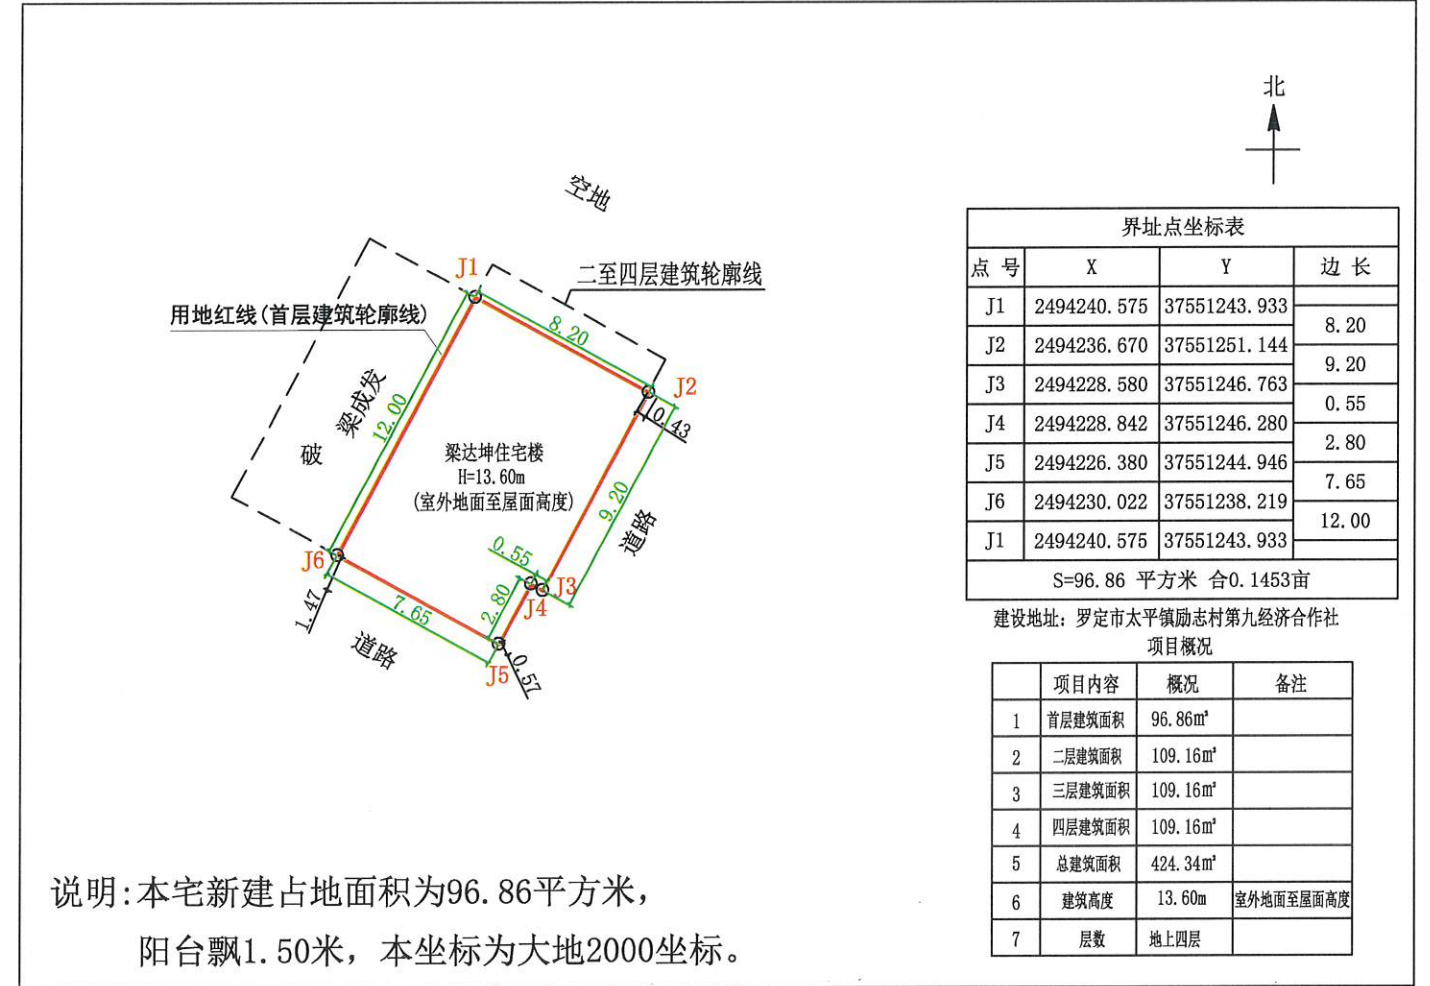

首层平面图 1:300

注: 1、首层占地面积: 96.86m²
 2、(一层层高4.00m)
 3、总建筑面积: 424.34m²

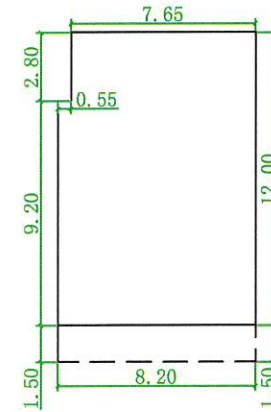

二至四层平面图 1:300

注: 1、二至四层建筑面积: 327.48m²
 2、二层建筑面积: 109.16m² (层高3.20m)
 3、三层建筑面积: 109.16m² (层高3.20m)
 4、四层建筑面积: 109.16m² (层高3.20m)

罗定市太平镇励志村第五经济合作社梁灿文住宅楼报建图批前公示

建设单位(个人): 梁灿文
 审批单位: 太平镇人民政府
 建设用地位置: 罗定市太平镇励志村第五经济合作社
 规划公示时间期限: 2026年1月27日至2026年2月5日(十日)
 项目概况: 该项目位于罗定市太平镇励志村第五经济合作社; 该项目总用地面积78.17平方米; 建筑占地面积78.17平方米; 总建筑面积390.86平方米; 建筑高度13.60米(室外地面至屋面高度); 建筑层数地上4层。

详见总图及各单体图(附件)
 现对该项目进行批前公示:

1、公示意见反馈方式:



- (1) 信函: 请邮寄至太平镇人民政府 邮政编码: 527231
- (2) 联系电话及电子邮件: 0766-3271118 联系人: 太平镇人民政府
 邮箱: gdldtp@vip.163.com

2、有效反馈意见时间: 公示期间

3、公示内容见: 罗定市太平镇人民政府


网址: <http://www.luoding.gov.cn/yfldtp/gkmlpt/index>和项目现场

4、有效反馈意见方式: 书面或电话, 并请留下真实姓名、电话、联系方式

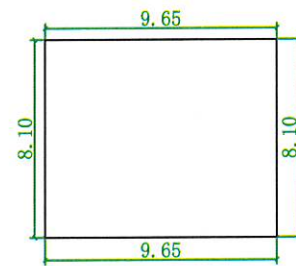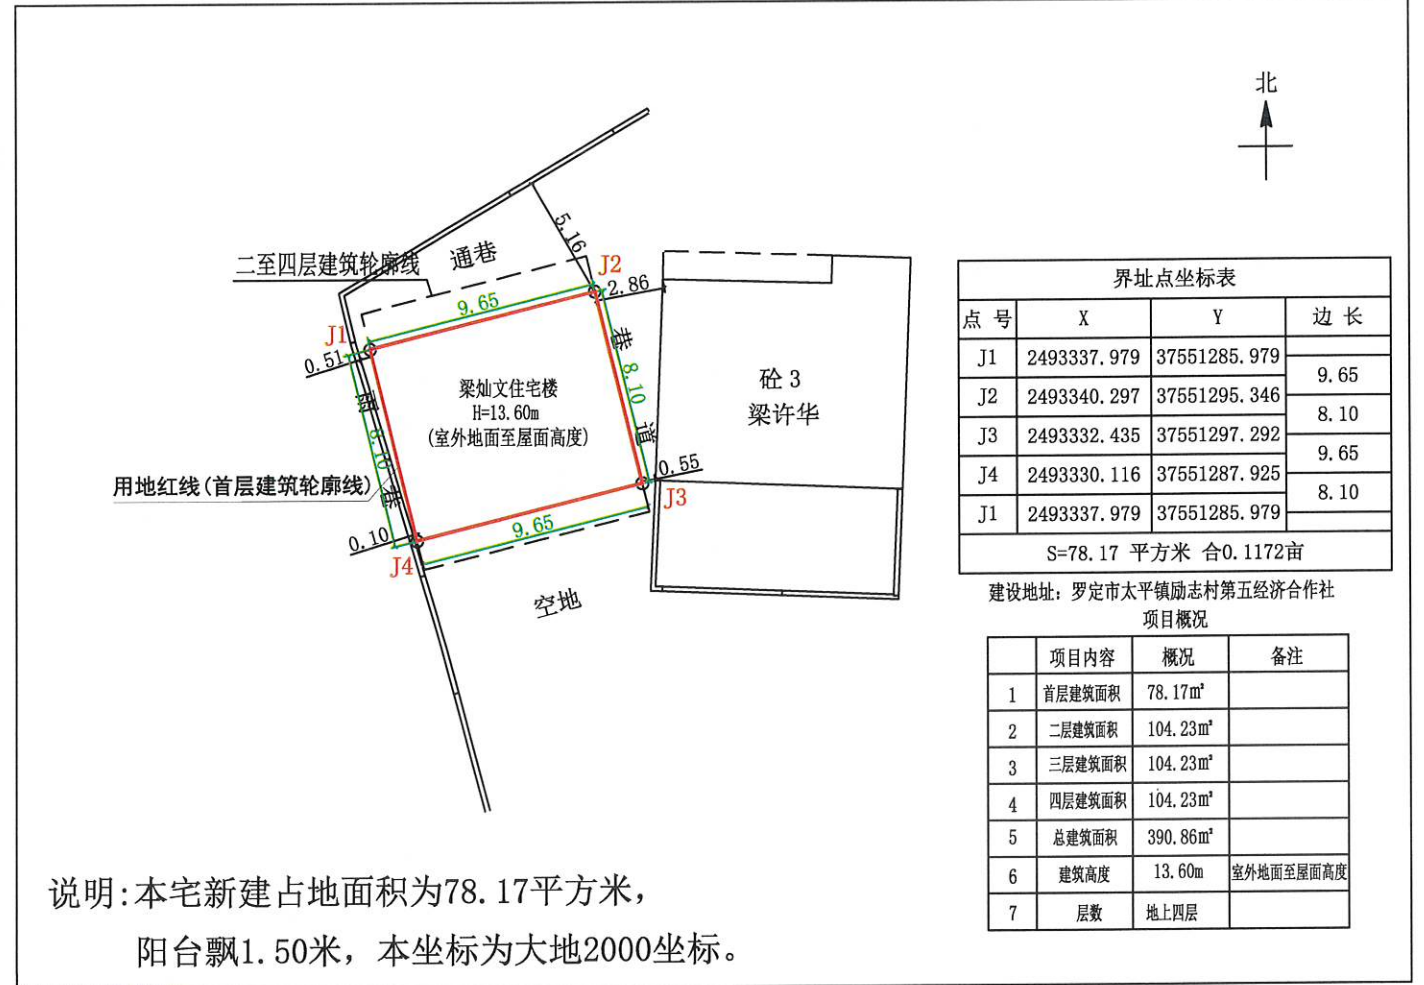

首层平面图 1:300

- 注: 1、首层占地面积: 78.17m²
 2、(一层层高4.00m)
 3、总建筑面积: 390.86m²

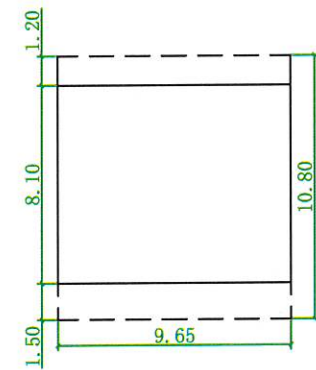

二至四层平面图 1:300

- 注: 1、二至四层建筑面积: 312.69m²
 2、二层建筑面积: 104.23m² (层高3.20m)
 3、三层建筑面积: 104.23m² (层高3.20m)
 4、四层建筑面积: 104.23m² (层高3.20m)

罗定市太平镇埒口村第一经济合作社梁文杰 住宅楼报建图批前公示

建设单位(个人): 梁文杰
 审批单位: 太平镇人民政府
 建设用地位置: 罗定市太平镇埒口村第一经济合作社
 规划公示时间期限: 2026年1月27日至2026年2月5日(十日)
 项目概况: 该项目位于罗定市太平镇埒口村第一经济合作社; 该项目总用地面积148.80平方米; 建筑占地面积148.80平方米; 总建筑面积499.95平方米; 建筑高度13.60米(室外地面至屋面高度); 建筑层数地上4层。

详见总图及各单体图(附件)
 现对该项目进行批前公示:

1、公示意见反馈方式:

- (1) 信函: 请邮寄至太平镇人民政府
 邮政编码: 527231
- (2) 联系电话及电子邮件: 0766-3271118
 邮箱: gdldtp@vip.163.com
 联系人: 太平镇人民政府


- 2、有效反馈意见时间: 公示期间
- 3、公示内容见: 罗定市太平镇人民政府

网址: <http://www.luoding.gov.cn/yfldtp/gkmlpt/index>和项目现场

- 4、有效反馈意见方式: 书面或电话, 并请留下真实姓名、电话、联系方式



说明: 本宅新建占地面积为148.80平方米,
 阳台飘1.50米, 本坐标为大地2000坐标。

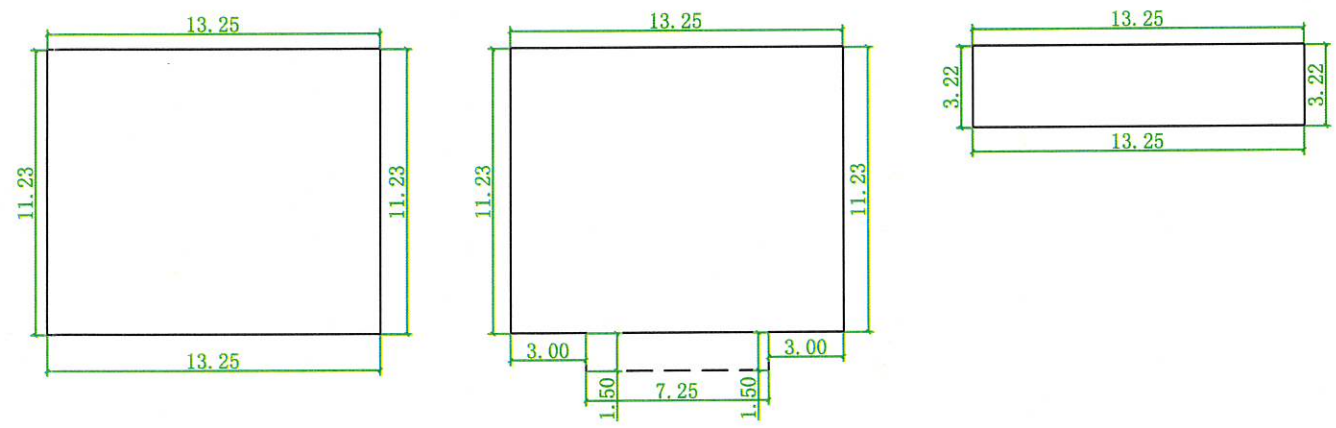

首层平面图 1:300

注: 1、首层占地面积: 148.80m²
 2、(一层层高4.00m)
 3、总建筑面积: 499.95m²

二至三层平面图 1:300

注: 1、二至三层建筑面积: 308.48m²
 2、二层建筑面积: 154.24m² (层高3.20m)
 3、三层建筑面积: 154.24m² (层高3.20m)

四层平面图 1:300

注: 1、四层建筑面积: 42.67m²
 2、(层高3.20m)

罗定市太平镇埒口村第十七经济合作社彭建球住宅楼报建图批前公示

建设单位(个人): 彭建球
 审批单位: 太平镇人民政府
 建设用地位置: 罗定市太平镇埒口村第十七经济合作社
 规划公示时间期限: 2026年1月27日至2026年2月5日(十日)
 项目概况: 该项目位于罗定市太平镇埒口村第十七经济合作社; 该项目总用地面积147.89平方米; 建筑占地面积147.89平方米; 总建筑面积500.00平方米; 建筑高度13.60米(室外地面至屋面高度); 建筑层数地上4层。

详见总图及各单体图(附件)
 现对该项目进行批前公示:


1、公示意见反馈方式:

- (1) 信函: 请邮寄至太平镇人民政府 邮政编码: 527231
- (2) 联系电话及电子邮件: 0766-3271118 联系人: 太平镇人民政府
 邮箱: gdlldtp@vip.163.com


- 2、有效反馈意见时间: 公示期间
- 3、公示内容见: 罗定市太平镇人民政府

网址: <http://www.luoding.gov.cn/yfldtp/gkmlpt/index>和项目现场

- 4、有效反馈意见方式: 书面或电话, 并请留下真实姓名、电话、联系方式

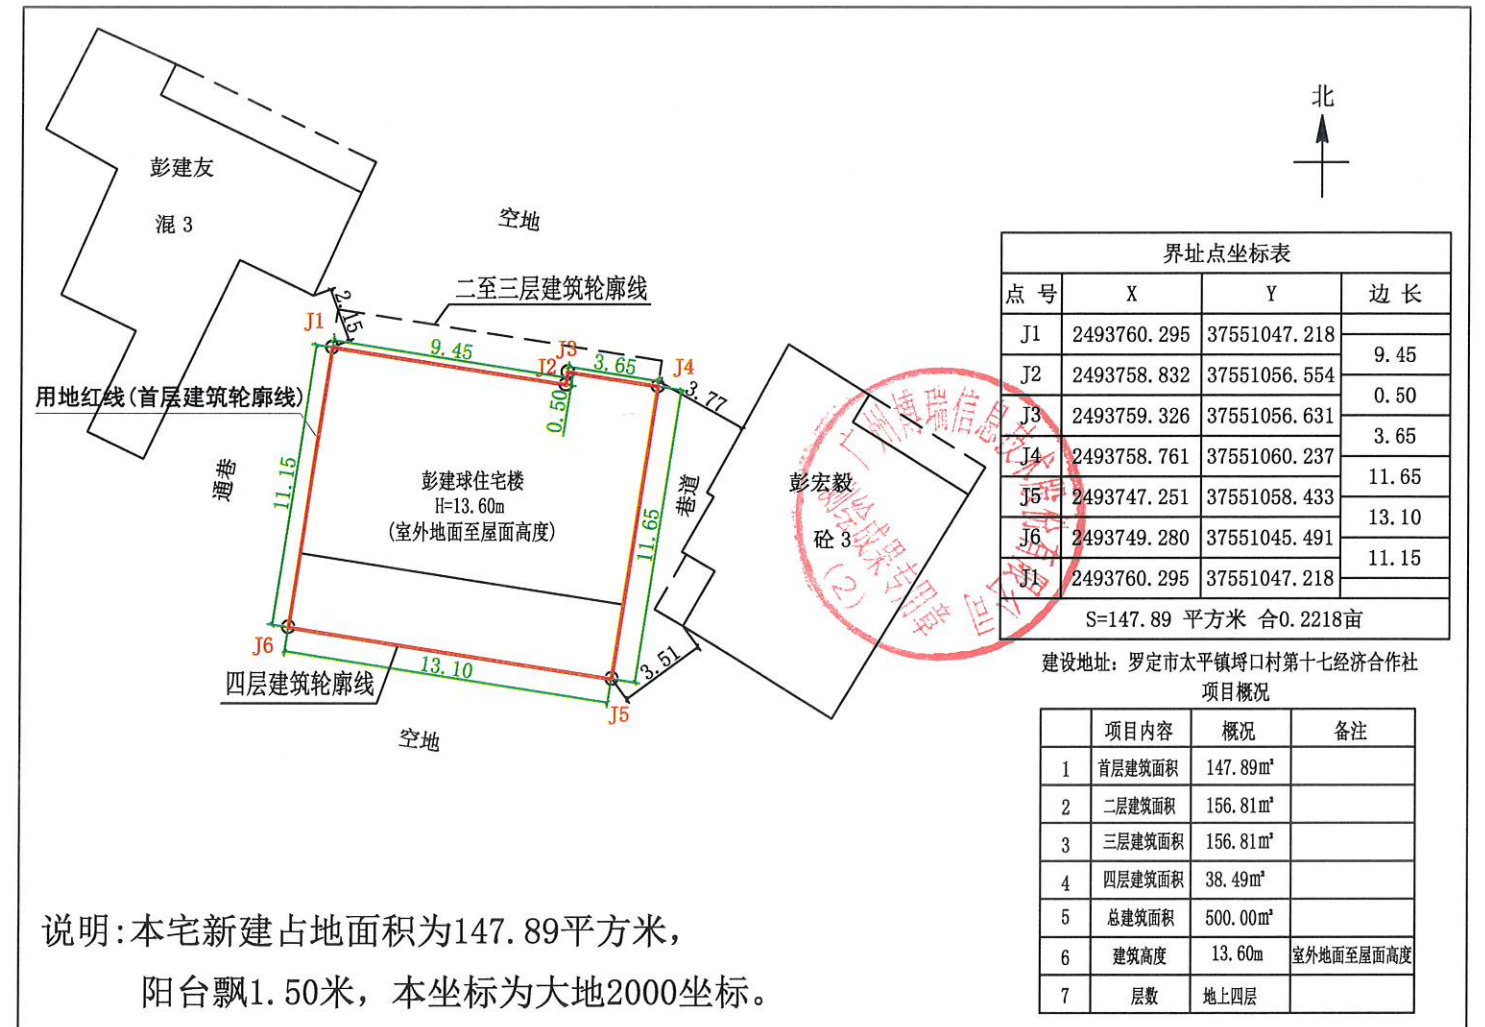


说明: 本宅新建占地面积为147.89平方米, 阳台飘1.50米, 本坐标为大地2000坐标。

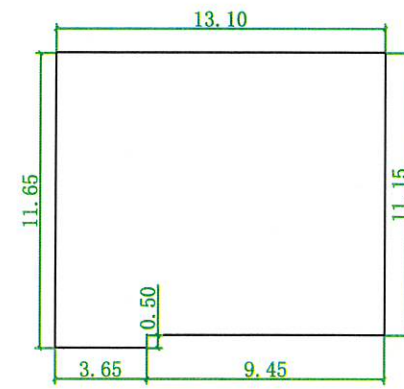


首层平面图 1:300

- 注: 1、首层占地面积: 147.89m²
 2、(一层层高4.00m)
 3、总建筑面积: 500.00m²

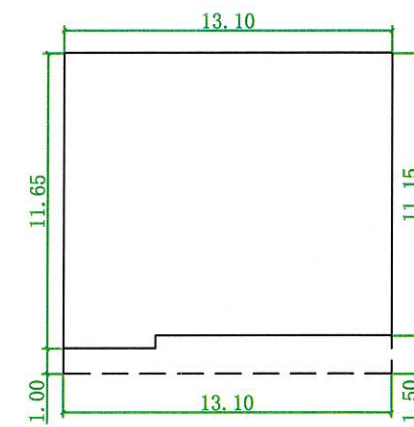

二至三层平面图 1:300

- 注: 1、二至三层建筑面积: 313.62m²
 2、二层建筑面积: 156.81m² (层高3.20m)
 3、三层建筑面积: 156.81m² (层高3.20m)

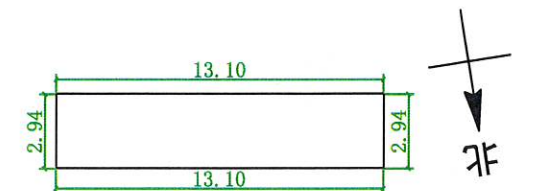

四层平面图 1:300

- 注: 1、四层建筑面积: 38.49m²
 2、(四层层高3.20m)

罗定市太平镇太北村东风经济合作社黄顺剑住宅楼报建图批前公示

建设单位(个人): 黄顺剑
 审批单位: 太平镇人民政府
 建设用地位置: 罗定市太平镇太北村东风经济合作社
 规划公示时间期限: 2026年1月27日至2026年2月5日(十日)
 项目概况: 该项目位于罗定市太平镇太北村东风经济合作社; 该项目总用地面积84.43平方米; 建筑占地面积84.43平方米; 总建筑面积266.19平方米; 建筑高度10.40米(室外地面至屋面高度); 建筑层数地上3层。

详见总图及各单体图(附件)

现对该项目进行批前公示:

1、公示意见反馈方式:

(1) 信函: 请邮寄至太平镇人民政府

邮政编码: 527231

(2) 联系电话及电子邮件: 0766-3271118

联系人: 太平镇人民政府



邮箱: gldtp@vip.163.com

2、有效反馈意见时间: 公示期间

3、公示内容见: 罗定市太平镇人民政府


网址: <http://www.luoding.gov.cn/yfldtp/gkmlpt/index>和项目现场

4、有效反馈意见方式: 书面或电话, 并请留下真实姓名、电话、联系方式

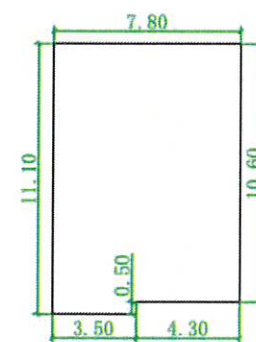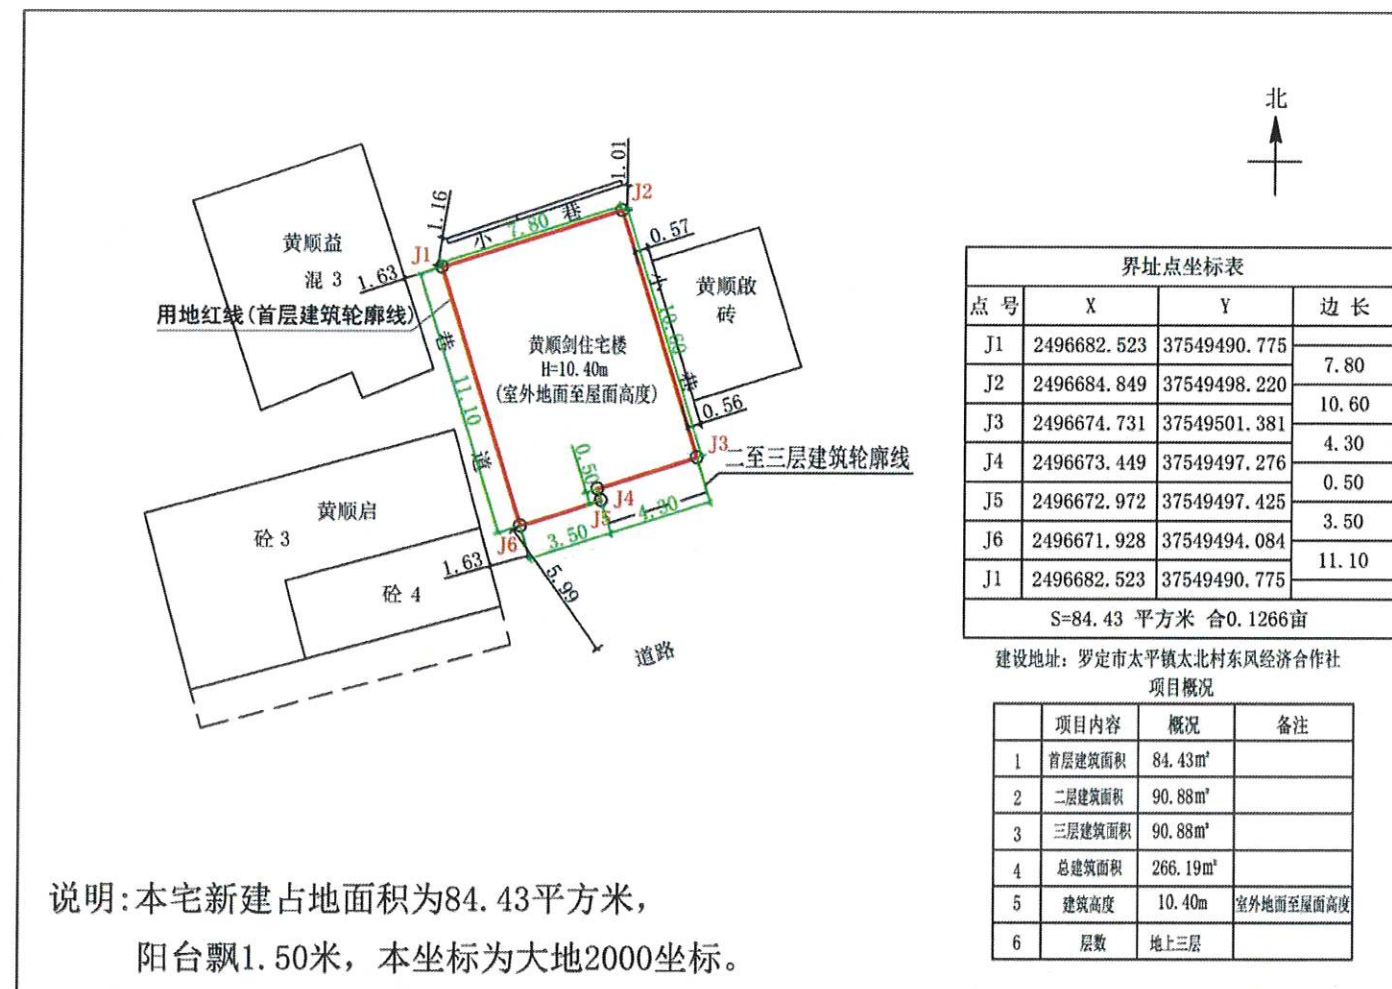

首层平面图 1:300

注: 1、首层占地面积: 84.43m²
 2、(一层层高4.00m)
 3、总建筑面积: 266.19m²

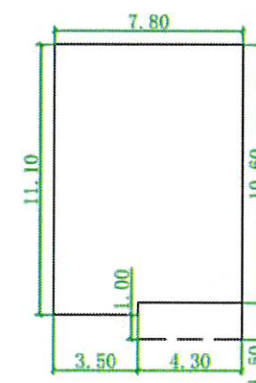

二至三层平面图 1:300

注: 1、二至三层建筑面积: 181.76m²
 2、二层建筑面积: 90.88m² (层高3.20m)
 3、三层建筑面积: 90.88m² (层高3.20m)

罗定市太平镇腾笔村第九经济合作社陈华东 住宅楼报建图批前公示

建设单位(个人): 陈华东
 审批单位: 太平镇人民政府
 建设用地位置: 罗定市太平镇腾笔村第九经济合作社
 规划公示时间期限: 2026年1月27日至2026年2月5日(十日)
 项目概况: 该项目位于罗定市太平镇腾笔村第九经济合作社; 该项目总用地面积97.28平方米; 建筑占地面积97.28平方米; 总建筑面积201.71平方米; 建筑高度7.20米(室外地面至屋面高度); 建筑层数地上2层。

详见总图及各单体图(附件)

现对该项目进行批前公示:

1、公示意见反馈方式:

(1) 信函: 请邮寄至太平镇人民政府

邮政编码: 527231

(2) 联系电话及电子邮件: 0766-3271118

联系人: 太平镇人民政府



邮箱: gldtp@vip.163.com

2、有效反馈意见时间: 公示期间

3、公示内容见: 罗定市太平镇人民政府


网址: <http://www.luoding.gov.cn/yfldtp/gkmlpt/index>和项目现场

4、有效反馈意见方式: 书面或电话, 并请留下真实姓名、电话、联系方式

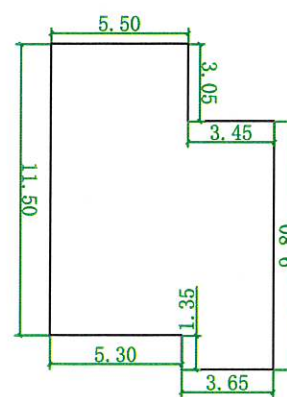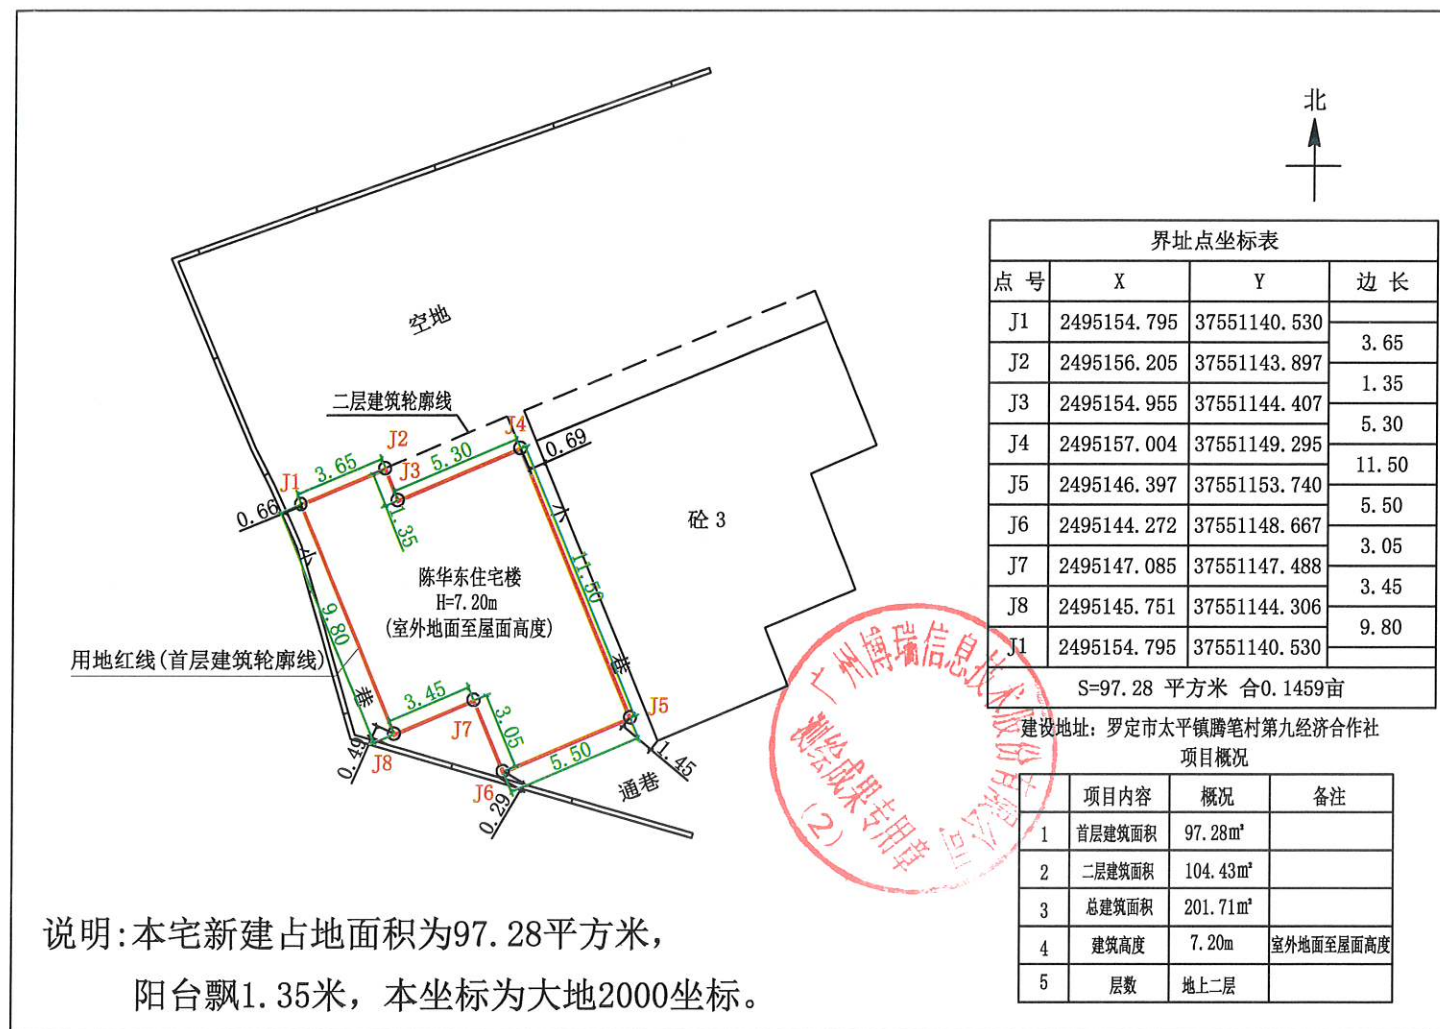

首层平面图 1:300

注: 1、首层占地面积: 97.28m²
 2、(一层层高4.00m)
 3、总建筑面积: 201.71m²

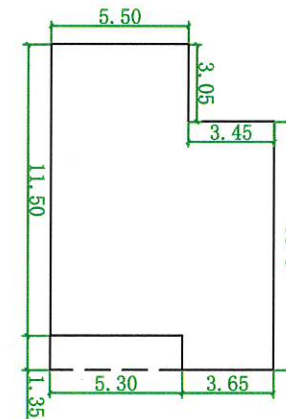

二层平面图 1:300

注: 1、二层建筑面积: 104.43m²
 2、(层高3.20m)

罗定市太平镇镇安村芒山三经济合作社梁素芹住宅楼报建图批前公示

建设单位(个人): 梁素芹
 审批单位: 太平镇人民政府
 建设用地位置: 罗定市太平镇镇安村芒山三经济合作社
 规划公示时间期限: 2026年1月27日至2026年2月5日(十日)
 项目概况: 该项目位于罗定市太平镇镇安村芒山三经济合作社; 该项目总用地面积63.29平方米; 建筑占地面积63.29平方米; 总建筑面积298.85平方米; 建筑高度13.60米(室外地面至屋面高度); 建筑层数地上4层。

详见总图及各单体图(附件)
 现对该项目进行批前公示:


1、公示意见反馈方式:

- (1) 信函: 请邮寄至太平镇人民政府 邮政编码: 527231
- (2) 联系电话及电子邮件: 0766-3271118 联系人: 太平镇人民政府
 邮箱: gldtp@vip.163.com


- 2、有效反馈意见时间: 公示期间
- 3、公示内容见: 罗定市太平镇人民政府

网址: <http://www.luoding.gov.cn/yfldtp/gkmlpt/index>和项目现场

- 4、有效反馈意见方式: 书面或电话, 并请留下真实姓名、电话、联系方式

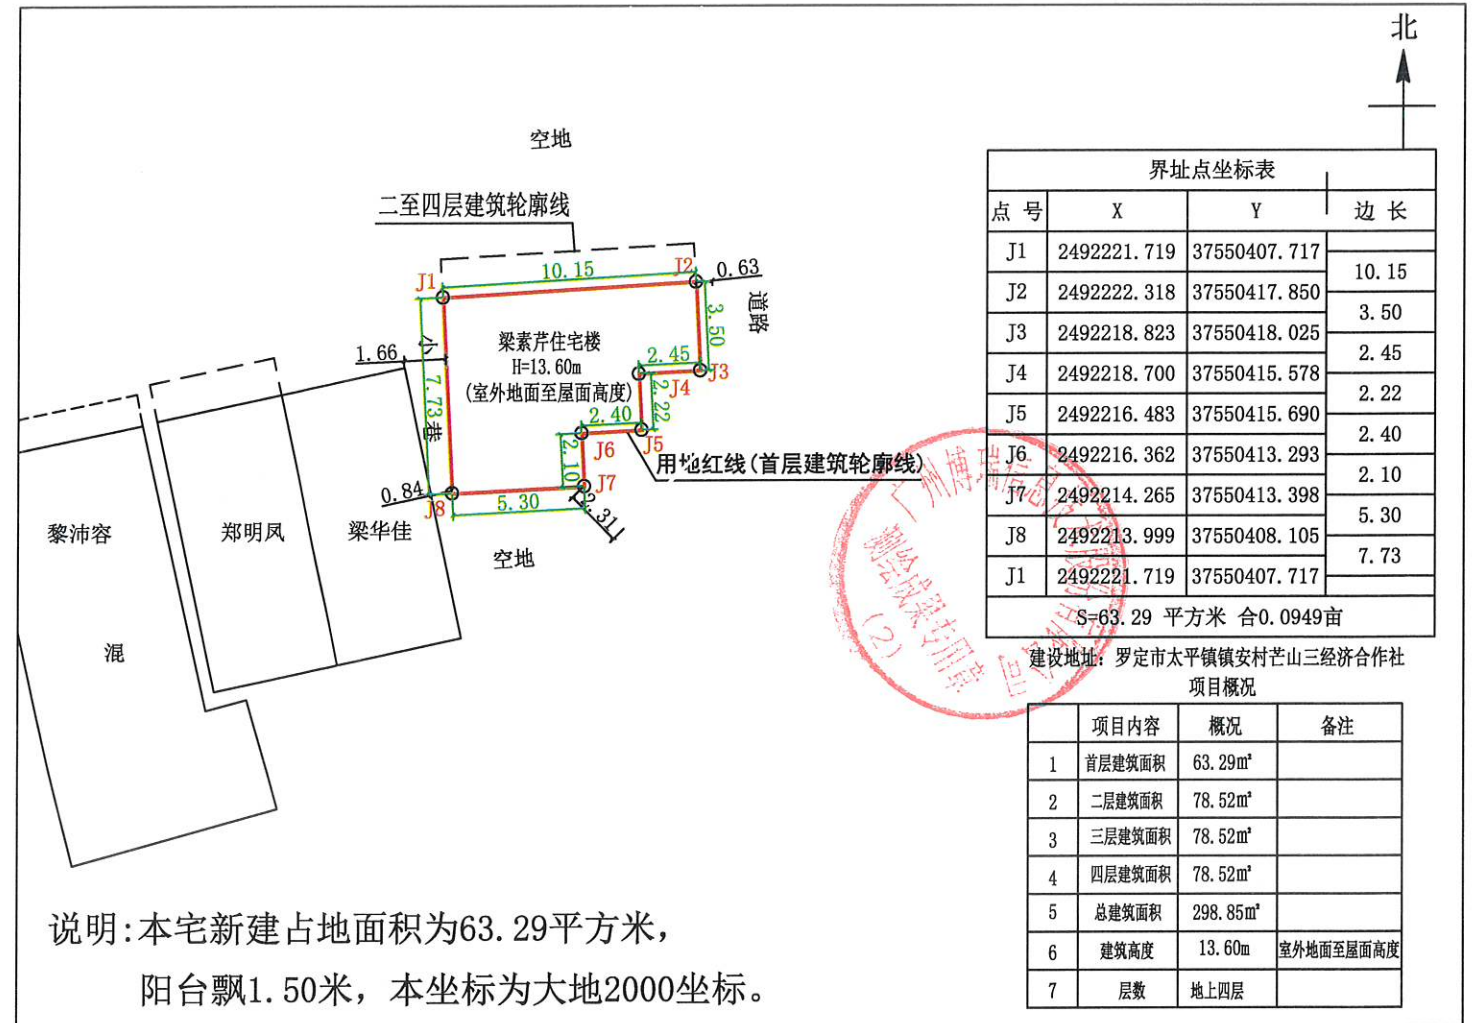


说明: 本宅新建占地面积为63.29平方米, 阳台飘1.50米, 本坐标为大地2000坐标。

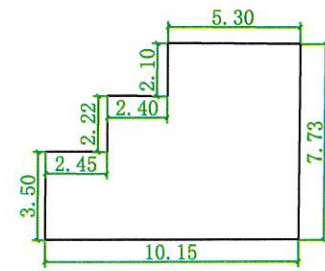

首层平面图 1:300

- 注: 1、首层占地面积: 63.29m²
 2、(一层层高4.00m)
 3、总建筑面积: 298.85m²

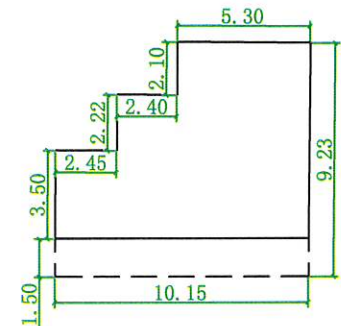

二至四层平面图 1:300

- 注: 1、二至四层建筑面积: 235.56m²
 2、二层建筑面积: 78.52m² (层高3.20m)
 3、三层建筑面积: 78.52m² (层高3.20m)
 4、四层建筑面积: 78.52m² (层高3.20m)

罗定市太平镇镇安村芒山三经济合作社郑明凤住宅楼报建图批前公示

建设单位(个人): 郑明凤
 审批单位: 太平镇人民政府
 建设用地位置: 罗定市太平镇镇安村芒山三经济合作社
 规划公示时间期限: 2026年1月27日至2026年2月5日(十日)
 项目概况: 该项目位于罗定市太平镇镇安村芒山三经济合作社; 该项目总用地面积53.03平方米; 建筑占地面积53.03平方米; 总建筑面积234.86平方米; 建筑高度13.60米(室外地面至屋面高度); 建筑层数地上4层。

详见总图及各单体图(附件)
 现对该项目进行批前公示:

1、公示意见反馈方式:

- (1) 信函: 请邮寄至太平镇人民政府 邮政编码: 527231
- (2) 联系电话及电子邮件: 0766-3271118 联系人: 太平镇人民政府
 邮箱: gldtp@vip.163.com

2、有效反馈意见时间: 公示期间

3、公示内容见: 罗定市太平镇人民政府

网址: <http://www.luoding.gov.cn/yfldtp/gkmlpt/index>和项目现场

4、有效反馈意见方式: 书面或电话, 并请留下真实姓名、电话、联系方式




点号	X	Y	边长
J1	2492216.820	37550396.316	5.05
J2	2492217.876	37550401.254	
J3	2492207.608	37550403.449	10.50
J4	2492206.552	37550398.511	5.05
J1	2492216.820	37550396.316	

S=53.03 平方米 合0.0795亩

建设地址: 罗定市太平镇镇安村芒山三经济合作社


序号	项目内容	概况	备注
1	首层建筑面积	53.03m ²	
2	二层建筑面积	60.61m ²	
3	三层建筑面积	60.61m ²	
4	四层建筑面积	60.61m ²	
5	总建筑面积	234.86m ²	
6	建筑高度	13.60m	室外地面至屋面高度
7	层数	地上四层	

说明: 本宅新建占地面积为53.03平方米, 阳台飘1.50米, 本坐标为大地2000坐标。

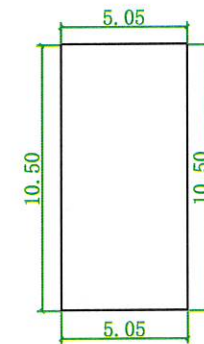

首层平面图 1:300

- 注: 1、首层占地面积: 53.03m²
 2、(一层层高4.00m)
 3、总建筑面积: 234.86m²

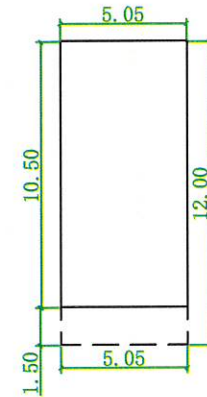

二至四层平面图 1:300

- 注: 1、二至四层建筑面积: 181.83m²
 2、二层建筑面积: 60.61m² (层高3.20m)
 3、三层建筑面积: 60.61m² (层高3.20m)
 4、四层建筑面积: 60.61m² (层高3.20m)

罗定市太平镇镇安村第六经济合作社彭英来住宅楼报建图批前公示

建设单位(个人): 彭英来
 审批单位: 太平镇人民政府
 建设用地位置: 罗定市太平镇镇安村第六经济合作社
 规划公示时间期限: 2026年1月27日至2026年2月5日(十日)
 项目概况: 该项目位于罗定市太平镇镇安村第六经济合作社; 该项目总用地面积49.28平方米; 建筑占地面积49.28平方米; 总建筑面积210.56平方米; 建筑高度13.60米(室外地面至屋面高度); 建筑层数地上4层。

详见总图及各单体图(附件)
 现对该项目进行批前公示:

1、公示意见反馈方式:

- (1) 信函: 请邮寄至太平镇人民政府 邮政编码: 527231
- (2) 联系电话及电子邮件: 0766-3271118 联系人: 太平镇人民政府
 邮箱: gldtp@vip.163.com

2、有效反馈意见时间: 公示期间

3、公示内容见: 罗定市太平镇人民政府

网址: <http://www.luoding.gov.cn/yfldtp/gkmlpt/index>和项目现场

4、有效反馈意见方式: 书面或电话, 并请留下真实姓名、电话、联系方式




点号	X	Y	边长
J1	2491789.658	37550725.520	6.40
J2	2491787.982	37550731.697	
J3	2491780.551	37550729.680	6.40
J4	2491782.227	37550723.504	
J1	2491789.658	37550725.520	7.70

S=49.28 平方米 合0.0739亩

建设地址: 罗定市太平镇镇安村第六经济合作社


序号	项目内容	概况	备注
1	首层建筑面积	49.28m ²	
2	二层建筑面积	53.76m ²	
3	三层建筑面积	53.76m ²	
4	四层建筑面积	53.76m ²	
5	总建筑面积	210.56m ²	
6	建筑高度	13.60m	室外地面至屋面高度
7	层数	地上四层	

说明: 本宅新建占地面积为49.28平方米, 阳台飘0.70米, 本坐标为大地2000坐标。

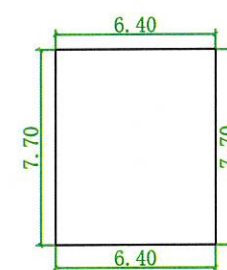

首层平面图 1:300

- 注: 1、首层占地面积: 49.28m²
 2、(一层层高4.00m)
 3、总建筑面积: 210.56m²

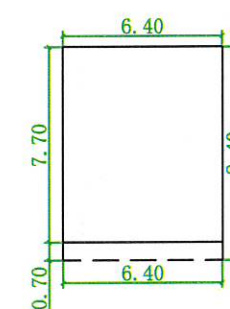

二至四层平面图 1:300

- 注: 1、二至四层建筑面积: 161.28m²
 2、二层建筑面积: 53.76m² (层高3.20m)
 3、三层建筑面积: 53.76m² (层高3.20m)
 4、四层建筑面积: 53.76m² (层高3.20m)

罗定市太平镇镇安村第四经济合作社岑光宇 住宅楼报建图批前公示

建设单位(个人): 岑光宇
 审批单位: 太平镇人民政府
 建设用地位置: 罗定市太平镇镇安村第四经济合作社
 规划公示时间期限: 2026年1月27日至2026年2月5日(十日)
 项目概况: 该项目位于罗定市太平镇镇安村第四经济合作社; 该项目总用地面积101.05平方米; 建筑占地面积101.05平方米; 总建筑面积500.00平方米; 建筑高度16.80米(室外地面至屋面高度); 建筑层数地上5层。

详见总图及各单体图(附件)
 现对该项目进行批前公示:

1、公示意见反馈方式:

- (1) 信函: 请邮寄至太平镇人民政府 邮政编码: 527231
- (2) 联系电话及电子邮件: 0766-3271118 联系人: 太平镇人民政府
 邮箱: gdlotp@vip.163.com

2、有效反馈意见时间: 公示期间


3、公示内容见: 罗定市太平镇人民政府

网址: <http://www.luoding.gov.cn/yfldtp/gkmlpt/index>和项目现场

4、有效反馈意见方式: 书面或电话, 并请留下真实姓名、电话、联系方式




说明: 本宅新建占地面积为101.05平方米,
 阳台飘1.50米, 本坐标为大地2000坐标。

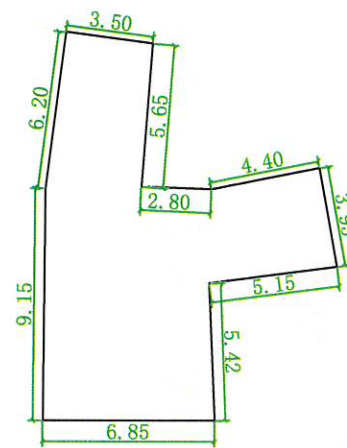


首层平面图 1:300

注: 1、首层占地面积: 101.05m²
 2、(一层层高4.00m)
 3、总建筑面积: 500.00m²

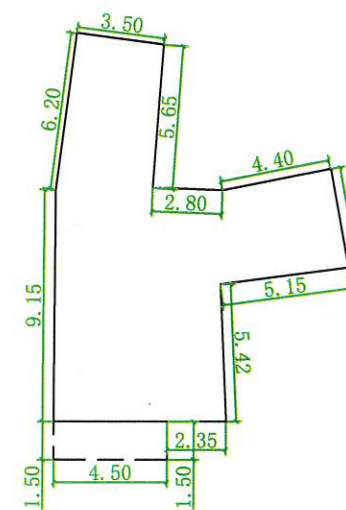

二至四层平面图 1:300

注: 1、二至四层建筑面积: 313.29m²
 2、二层建筑面积: 104.43m² (层高3.20m)
 3、三层建筑面积: 104.43m² (层高3.20m)
 4、四层建筑面积: 104.43m² (层高3.20m)

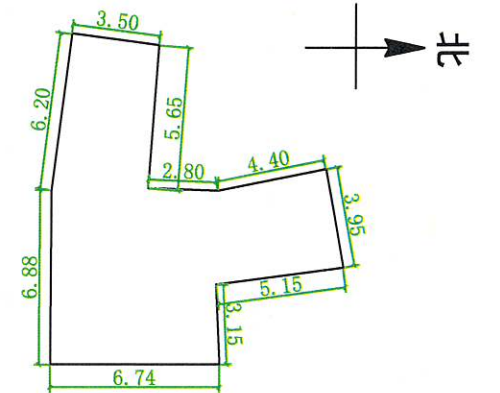

五层平面图 1:300

注: 1、五层建筑面积: 85.66m²
 2、(层高3.20m)

罗定市太平镇镇安村第一经济合作社张国华 住宅楼报建图批前公示

建设单位(个人): 张国华
 审批单位: 太平镇人民政府
 建设用地位置: 罗定市太平镇镇安村第一经济合作社
 规划公示时间期限: 2026年1月27日至2026年2月5日(十日)
 项目概况: 该项目位于罗定市太平镇镇安村第一经济合作社; 该项目总用地面积115.18平方米; 建筑占地面积115.18平方米; 总建筑面积371.04平方米; 建筑高度10.40米(室外地面至屋面高度); 建筑层数地上3层。

详见总图及各单体图(附件)
 现对该项目进行批前公示:

1、公示意见反馈方式:

(1) 信函: 请邮寄至太平镇人民政府

邮政编码: 527231

(2) 联系电话及电子邮件: 0766-3271118

联系人: 太平镇人民政府



邮箱: gldtp@vip.163.com

2、有效反馈意见时间: 公示期间

3、公示内容见: 罗定市太平镇人民政府


网址: <http://www.luoding.gov.cn/yfldtp/gkmlpt/index>和项目现场

4、有效反馈意见方式: 书面或电话, 并请留下真实姓名、电话、联系方式

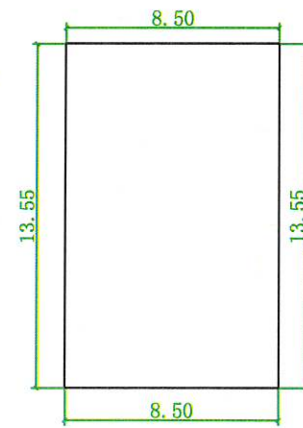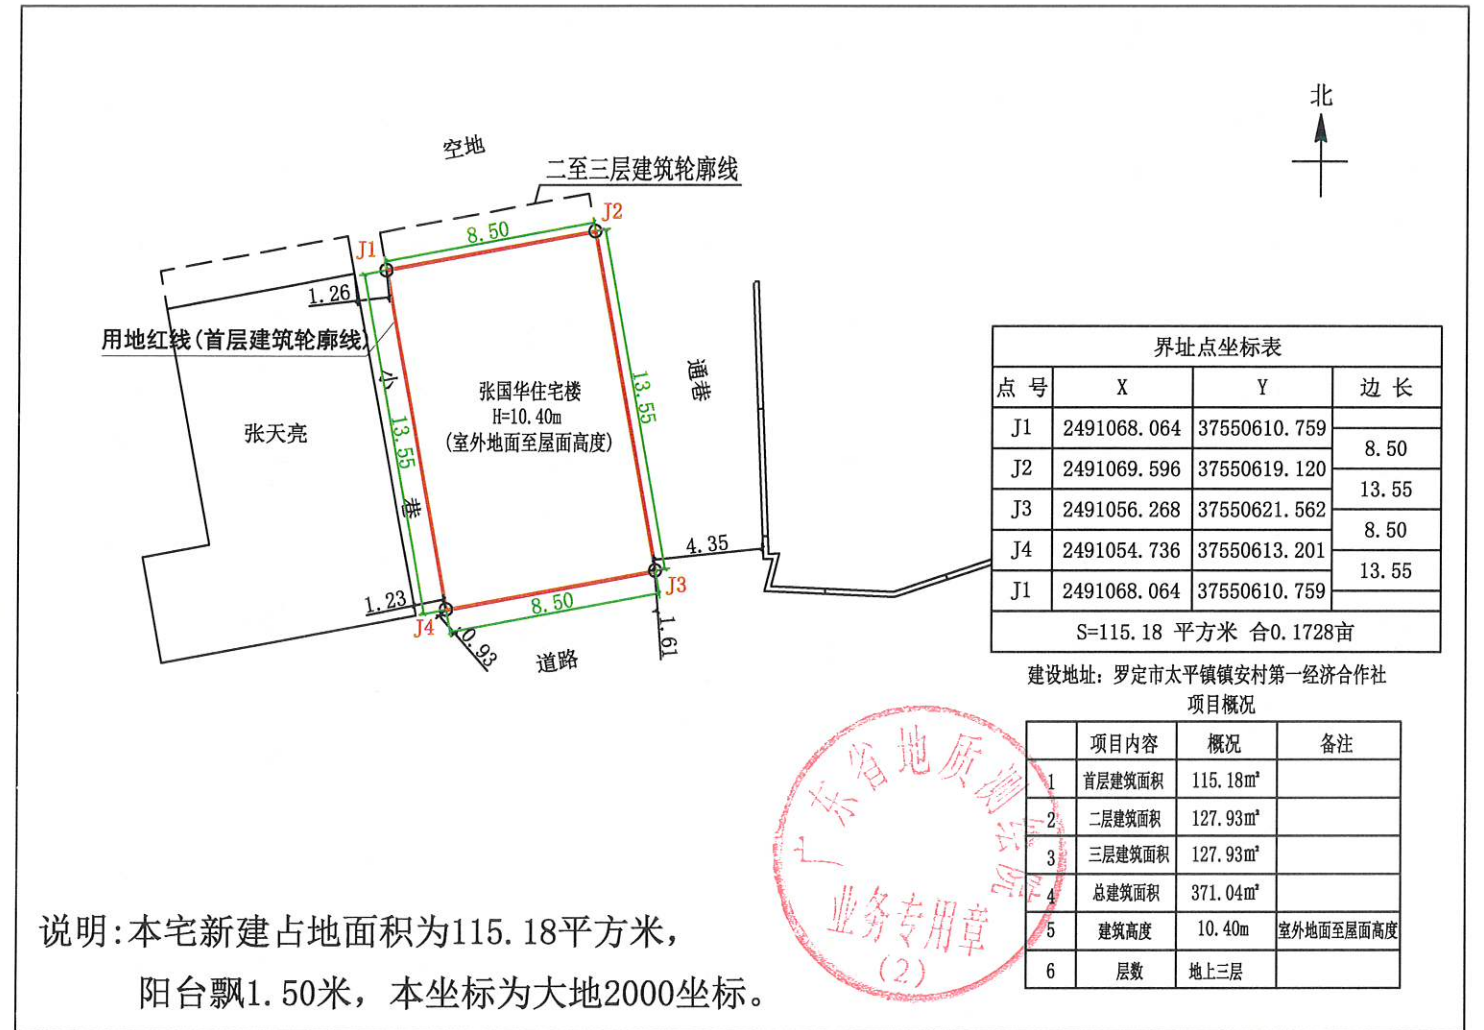

首层平面图 1:300

注: 1、首层占地面积: 115.18m²
 2、(一层层高4.00m)
 3、总建筑面积: 371.04m²

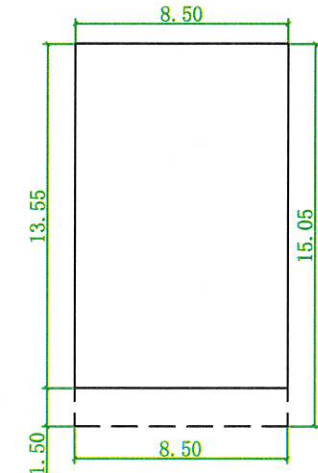

二至三层平面图 1:300

注: 1、二至三层建筑面积: 255.86m²
 2、二层建筑面积: 127.93m² (层高3.20m)
 3、三层建筑面积: 127.93m² (层高3.20m)