

罗定市连州镇古榄村委白梅一队14号徐锦洪住宅楼报建图批前公示

建设单位(个人): 徐锦洪
 审批单位: 连州镇人民政府
 建设用地位置: 罗定市连州镇古榄村委白梅一队14号
 规划公示时间期限: 2026年2月27日至2026年3月8日(十日)
 项目概况: 该项目位于罗定市连州镇古榄村委白梅一队14号; 该项目总用地面积108.60平方米; 建筑占地面积104.40平方米; 总建筑面积185.60平方米; 建筑高度6.20米(室内地面至屋面高度); 建筑层数地上2层

详见总图及各单体图(附件)

现对该项目进行批前公示:

1、公示意见反馈方式:



- (1) 信函: 请邮寄至连州镇人民政府 邮政编码: 527228
- (2) 电话及电子邮件: 联系电话: 0766-3421032 联系人: 连州镇人民政府规划建设办公室

2、有效反馈意见时间: 公示期间


3、公示内容见罗定市连州镇人民政府
 (网址: <http://www.luoding.gov.cn/yfldlz/gkmlpt/index>) 和项目现场

邮箱: lzgt123@126.com

4、有效反馈意见方式: 书面或电话, 并请留下真实姓名、电话、联系方式

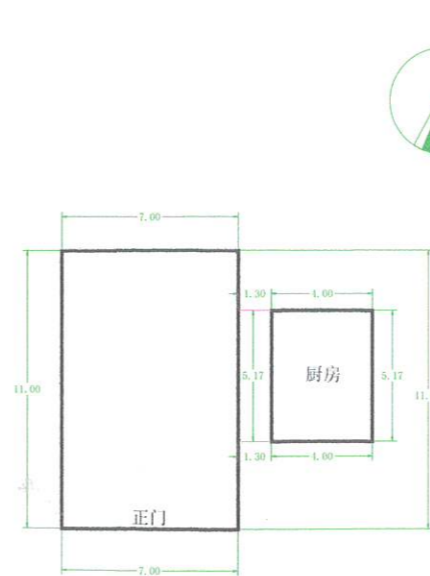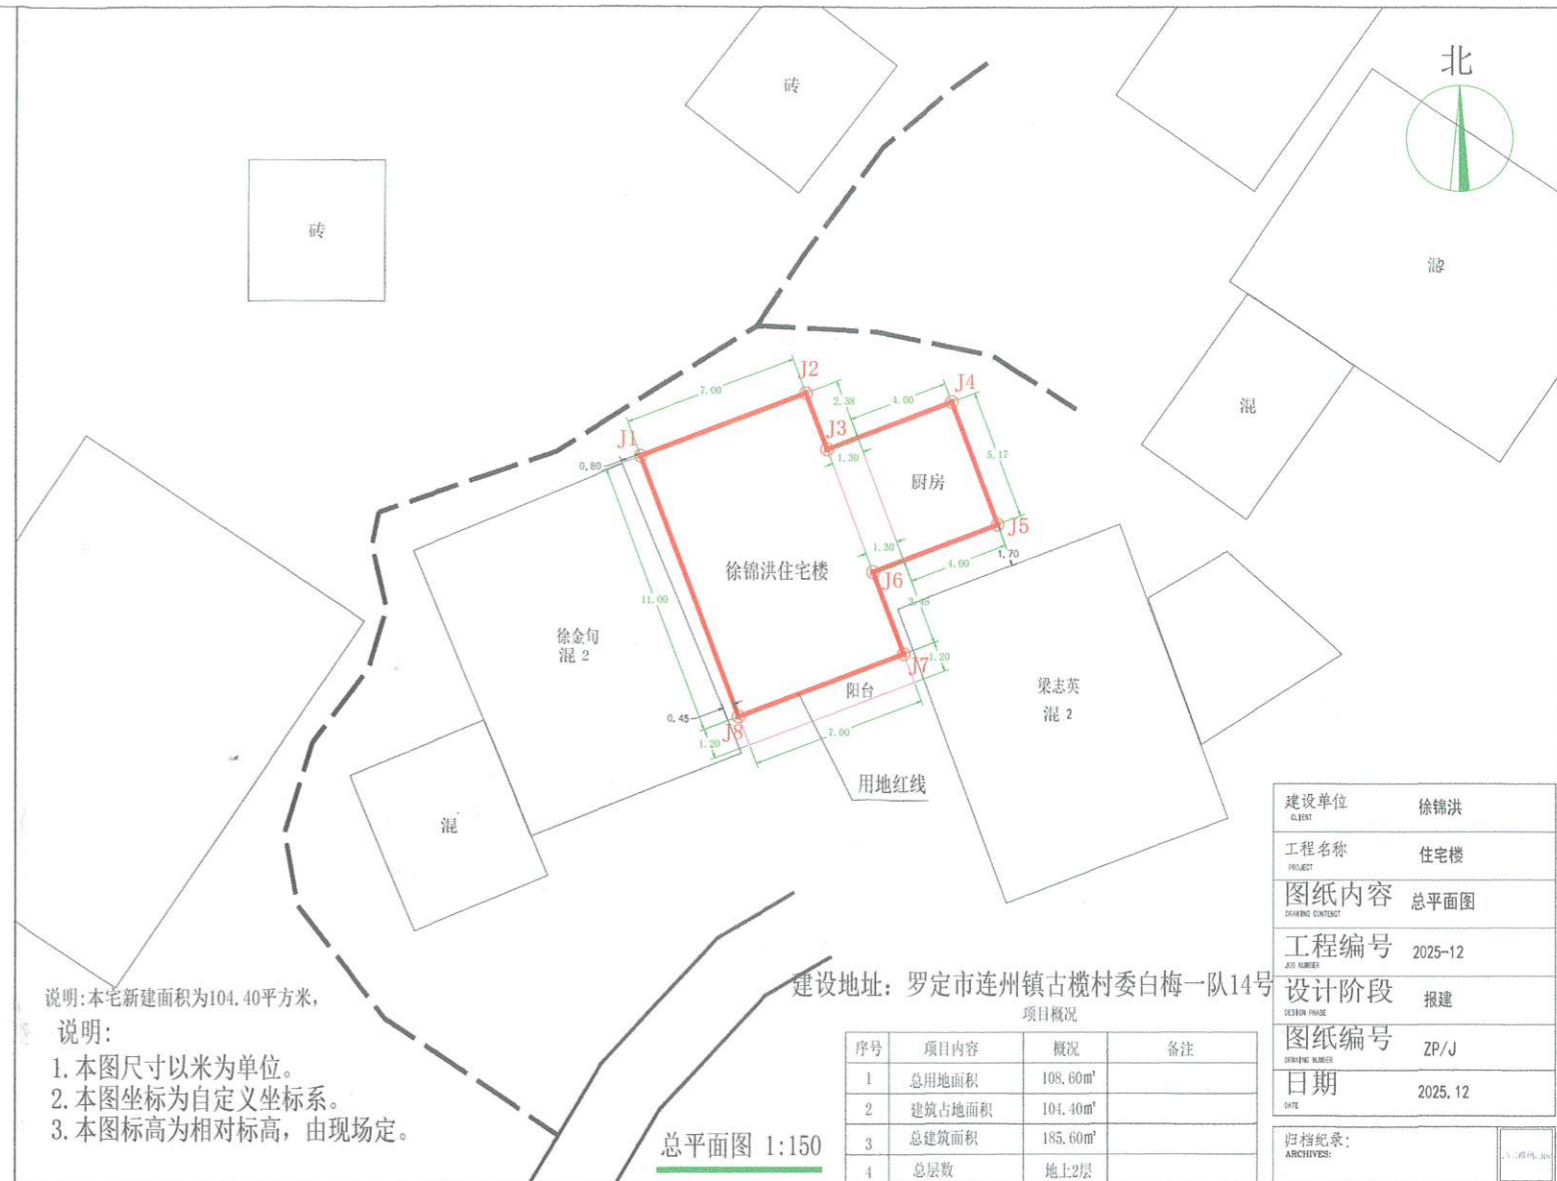

首层平面图 1:200
 (层高4.00m)
 注: 1、首层占地面积: 104.40m²
 2、总建筑面积: 185.60m²

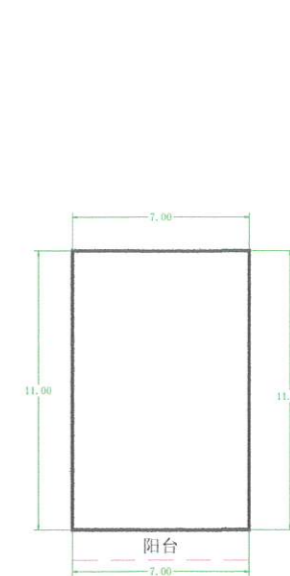

二层平面图 1:200
 (层高3.20m)
 注: 1、二层建筑面积81.20m²