


# 连州镇官田村大蓬第二经济合作社郭阳照 住宅楼报建图批前公示

建设单位(个人): 郭阳照  
 审批单位: 连州镇人民政府  
 建设用地位置: 连州镇官田村大蓬第二经济合作社  
 规划公示时间期限: 2026年2月27日至2026年3月8日(十日)  
 项目概况: 该项目位于连州镇官田村大蓬第二经济合作社; 该项目总用地面积108.00平方米; 建筑占地面积93.00平方米; 总建筑面积294.00平方米; 建筑高度10.40米(室外地面至屋面高度); 建筑层数3层。

详见总图及各单体图(附件)  
 现对该项目进行批前公示:

- 公示意见反馈方式:
  - 信函: 请邮寄至连州镇人民政府 邮政编码: 527228
  - 电话及电子邮件: 联系电话: 0766-3421032 联系人: 连州镇自然资源管理所
- 有效反馈意见时间: 公示期间
- 公示内容见罗定市连州镇人民政府  
 (网址: <http://www.luoding.gov.cn/yf1dlz/gkmlpt/index>) 和项目现场  
 邮箱: lzgt123@126.com
- 有效反馈意见方式: 书面或电话, 并请留下真实姓名、电话、联系方式

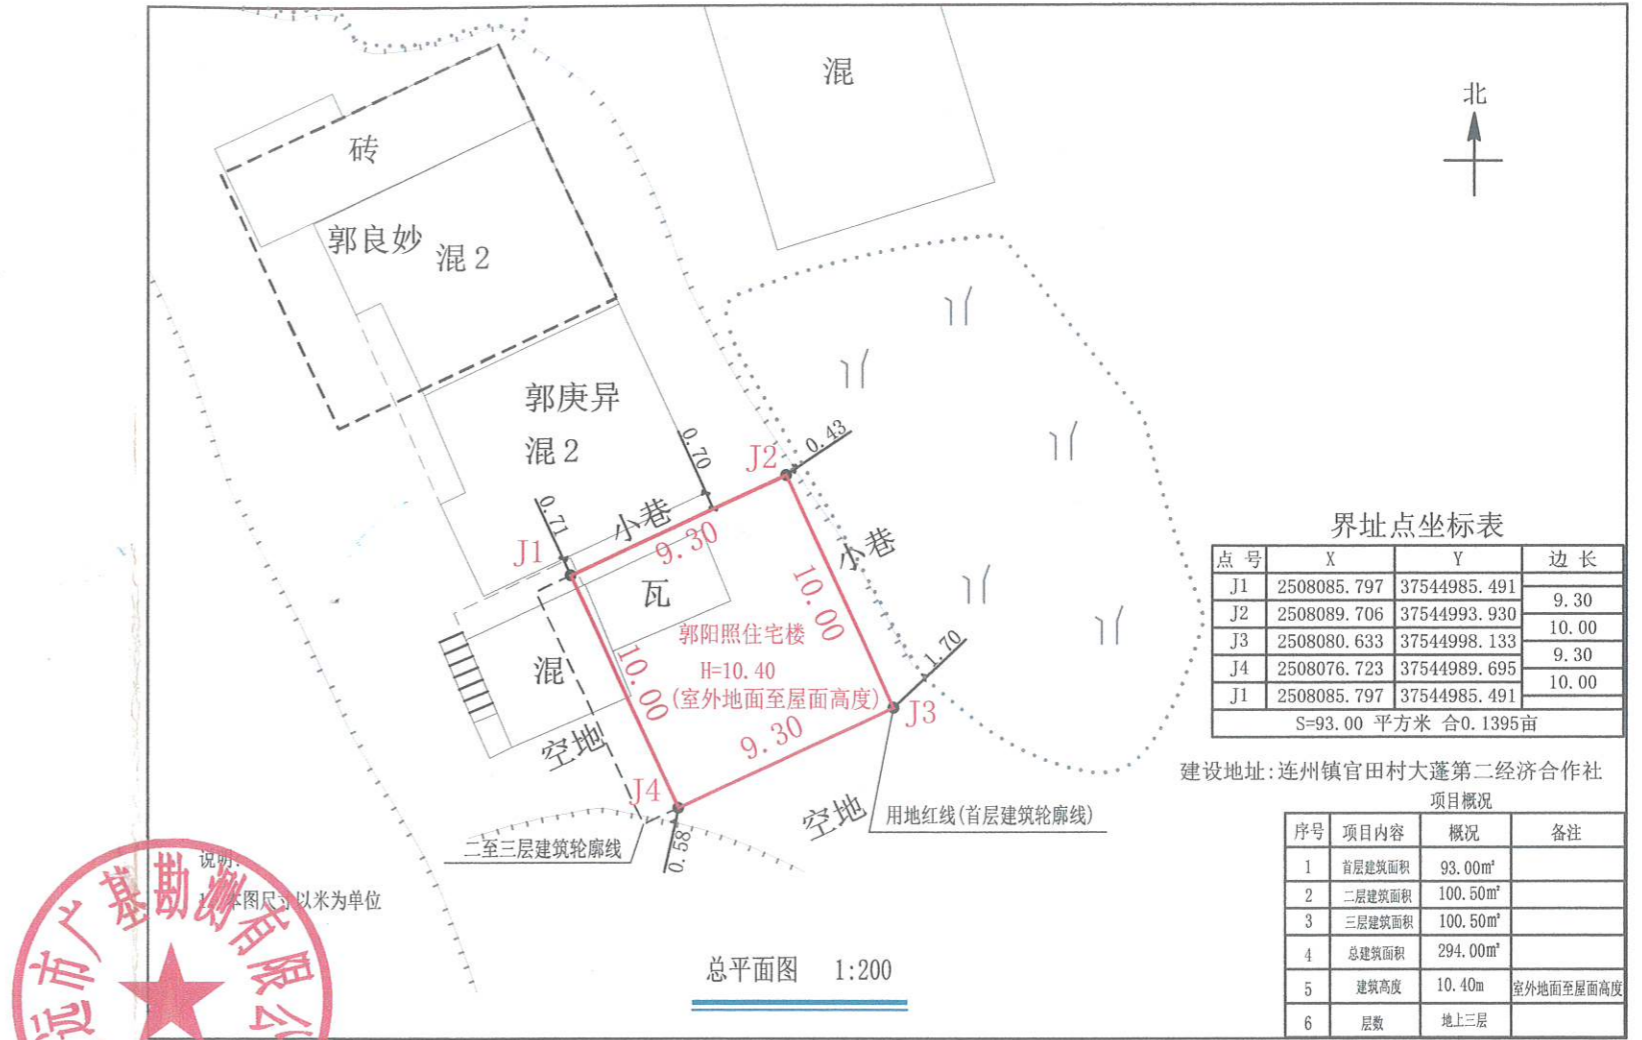


点号	X	Y	边长
J1	2508085.797	37544985.491	9.30
J2	2508089.706	37544993.930	10.00
J3	2508080.633	37544998.133	9.30
J4	2508076.723	37544989.695	10.00
J1	2508085.797	37544985.491	


S=93.00 平方米 合0.1395亩

建设地址: 连州镇官田村大蓬第二经济合作社

序号	项目内容	概况	备注
1	首层建筑面积	93.00m <sup>2</sup>	
2	二层建筑面积	100.50m <sup>2</sup>	
3	三层建筑面积	100.50m <sup>2</sup>	
4	总建筑面积	294.00m <sup>2</sup>	
5	建筑高度	10.40m	室外地面至屋面高度
6	层数	地上三层	

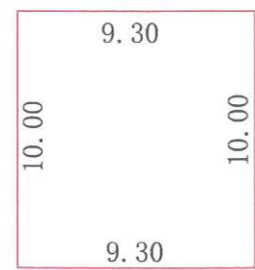

首层平面图  
 注: 1、首层占地面积: 93.00m<sup>2</sup> (层高4.00 m)  
 2、总建筑面积: 294.00m<sup>2</sup>

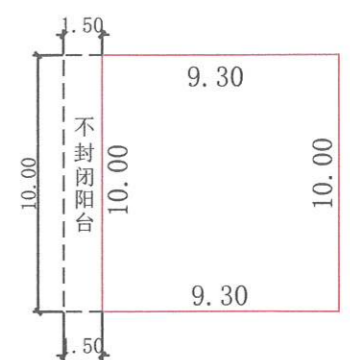

二至三层平面图  
 注: 1、二至三层建筑面积: 201.00m<sup>2</sup>  
 2、二层建筑面积: 100.50m<sup>2</sup> (层高3.20 m)  
 3、三层建筑面积: 100.50m<sup>2</sup> (层高3.20 m)

