
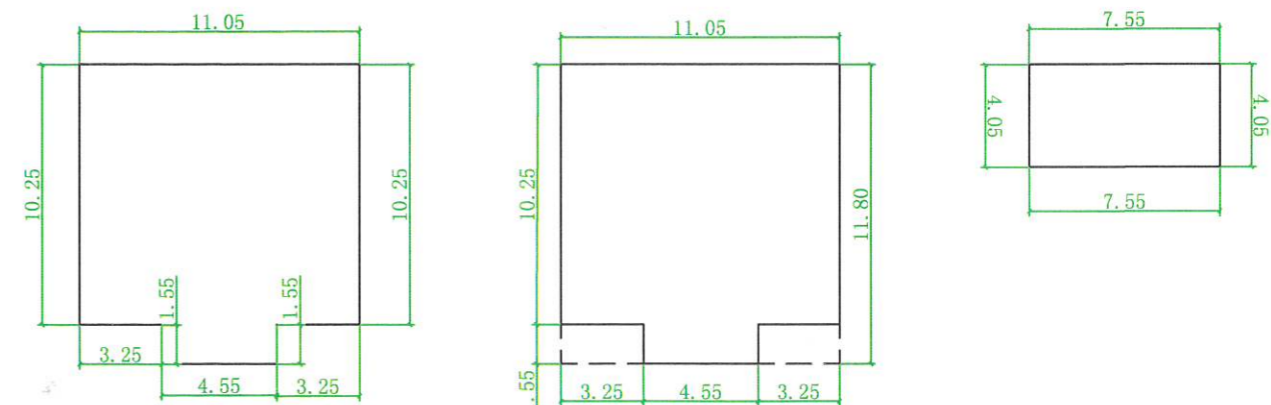


罗定市连州镇官田村上有三队经济合作社陈华建住宅楼报建图批前公示

建设单位(个人): 陈华建
 审批单位: 连州镇人民政府
 建设用地位置: 罗定市连州镇官田村上有三队经济合作社
 规划公示时间期限: 2024年2月27日至2024年3月8日(十日)
 项目概况: 该项目位于罗定市连州镇官田村上有三队经济合作社; 该项目总用地面积130.40平方米; 建筑占地面积120.32平方米; 总建筑面积401.60平方米; 建筑高度13.60米(室外地面至屋面高度); 建筑层数地上4层。

详见总图及各单体图(附件)
 现对该项目进行批前公示:

- 1、公示意见反馈方式:
- (1) 信函: 请邮寄至连州镇人民政府 邮政编码: 527228
 - (2) 联系电话及电子邮件: 0766-3421032 联系人: 连州镇规划建设办公室
 邮箱: lzgt123@126.com
- 2、有效反馈意见时间: 公示期间
- 3、公示内容见: 罗定市连州镇人民政府
- 网址: <http://www.luoding.gov.cn/yfldlz/gkmlpt/index>和项目现场
- 4、有效反馈意见方式: 书面或电话, 并请留下真实姓名、电话、联系方式

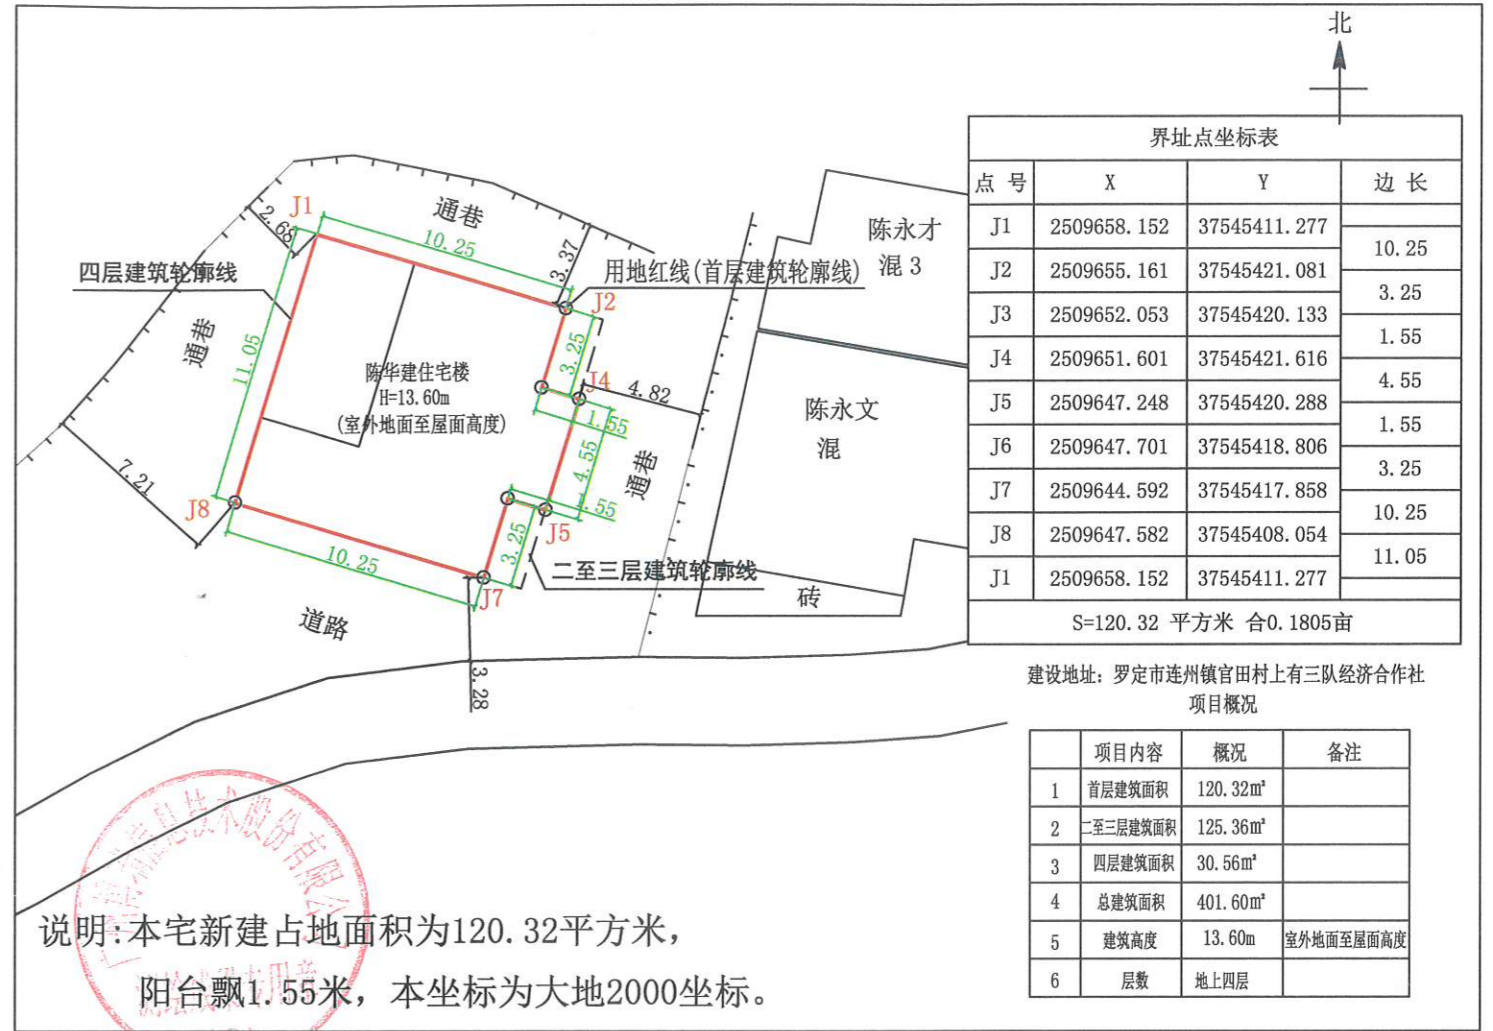

首层平面图 1:200
 注:1、首层占地面积:120.32m²
 2、总建筑面积:401.60m²

二至三层平面图 1:200
 注:1、二至三层建筑面积:125.36*2=250.72m²

四层平面图 1:200
 注:1、四层建筑面积:30.56m²