

罗定市连州镇云良村委黄茅坪经济合作社 郭汉才住宅楼报建图批前公示

建设单位(个人): 郭汉才
 审批单位: 罗定市连州镇人民政府
 建设用地位置: 罗定市连州镇云良村委黄茅坪经济合作社
 规划公示时间期限: 2026年2月27日至2026年3月8日(十日)
 项目概况: 该项目位于罗定市连州镇云良村委黄茅坪经济合作社, 宅基地面积68.87平方米; 房基占地面积55.27平方米; 总建筑面积124.14平方米; 建筑高度7.20米(室外地面至屋面高度); 建筑层数地上二层。

详见总图及各单体图(附件)

现对该项目进行批前公示:

1、公示意见反馈方式:

(1) 信函: 请邮寄至罗定市连州镇人民政府
 邮箱: lzgt123@163.com



(2) 电话及电子邮件: 联系电话: 0766-3421032

2、有效反馈意见时间: 公示期间

3、公示内容见罗定市连州镇人民政府


(网址 <http://www.luoding.gov.cn/yfldlz/gkmlpt/index>) 和项目现场

4、有效反馈意见方式: 书面或电话, 并请留下真实姓名、电话、联系方式

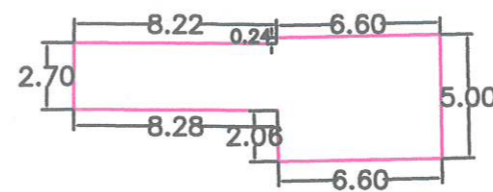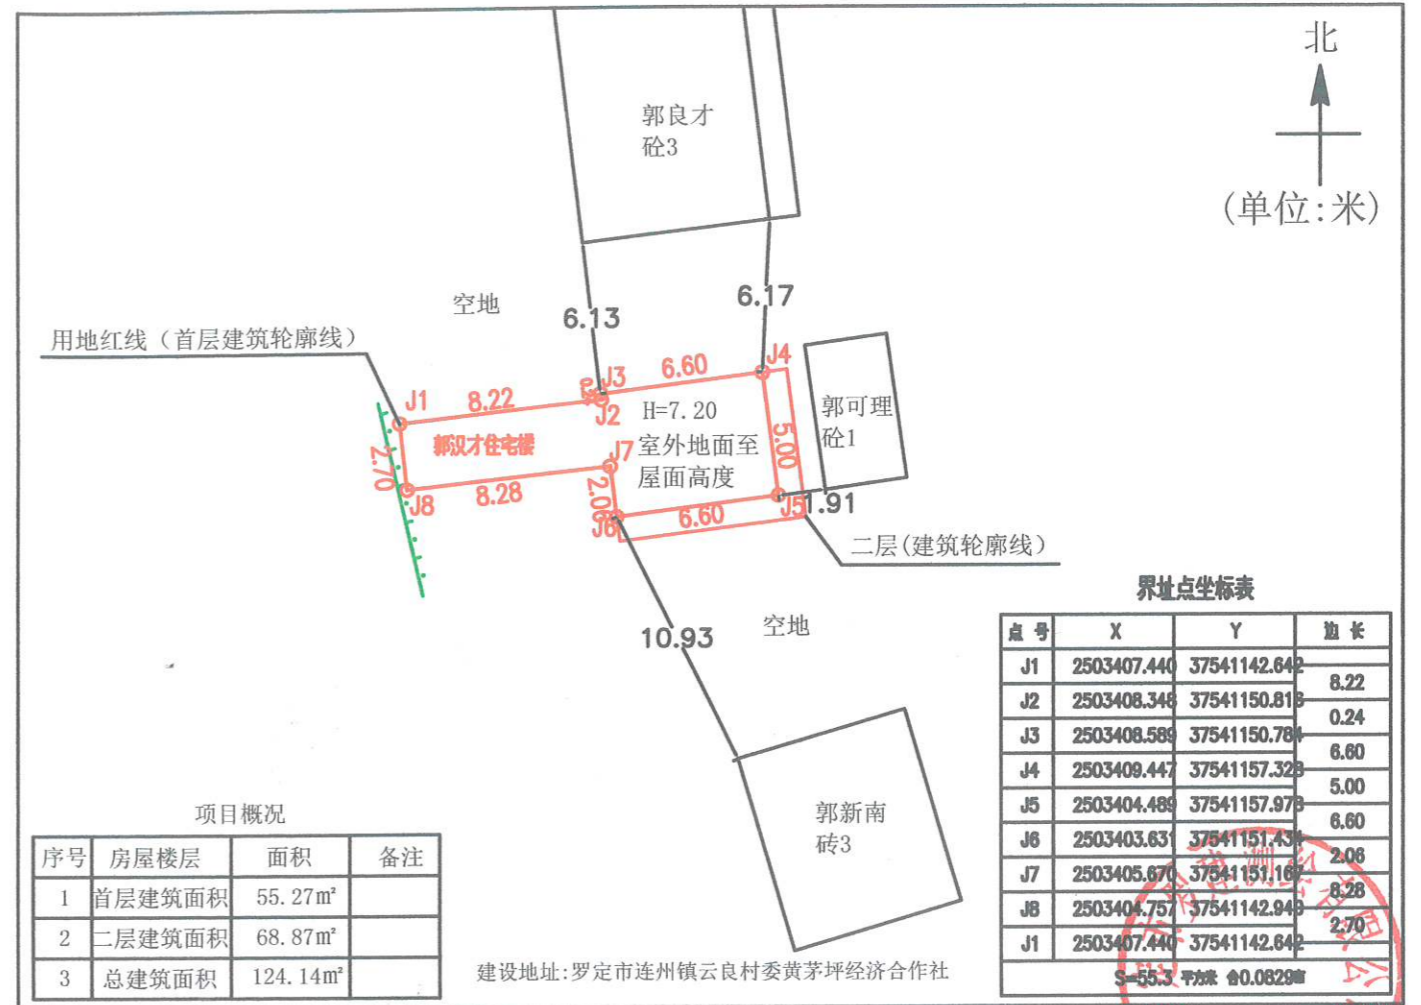

首层平面图 1:200

注: 1、首层占地面积: 55.27m²
 2、层高4.0米
 3、总建筑面积: 124.14m²

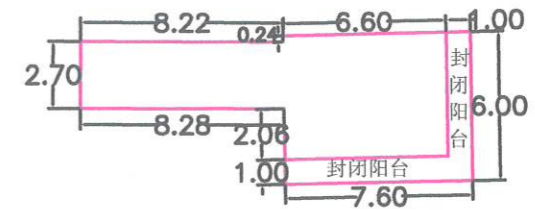

二层平面图 1:200

注: 1、二层建筑面积: 68.87m²
 2、层高3.2米

