

# 罗定市连州镇云致村南山经济合作社张国辉住宅楼报建图批前公示

建设单位(个人): 张国辉

审批单位: 罗定市连州镇人民政府

建设用地位置: 罗定市连州镇云致村南山经济合作社

规划公示时间及期限: 2026年2月27日至2026年3月8日(十日)

项目概况: 项目位于罗定市连州镇云致村南山经济合作社。该项目总用地面积

148.80平方米; 建筑占地面积128.00平方米; 总建筑面积330.40平方米; 建筑高

度10.40米(室外地面至屋面高度); 建筑层数地上3层。

详见总图及各单体图(附件)

现对该项目进行批前公示:

1、公示意见反馈方式:

(1) 信函: 请邮寄至罗定市连州镇人民政府 邮政编码: 527228

(2) 电话及电子邮件:

联系电话: 0766-3421032

联系人: 连州镇规划建设办

邮箱: lianzhou@126.com

2、有效反馈意见时间: 公示期间


3、公示内容见罗定市连州镇人民政府

(网址: <http://www.luoding.gov.cn/yfldsj/gkmlpt/index>) 和项目现场。


4、有效反馈意见方式: 书面或电话, 并请留下真实姓名、电话、联系方式

罗定市连州镇人民政府


2026年2月27日

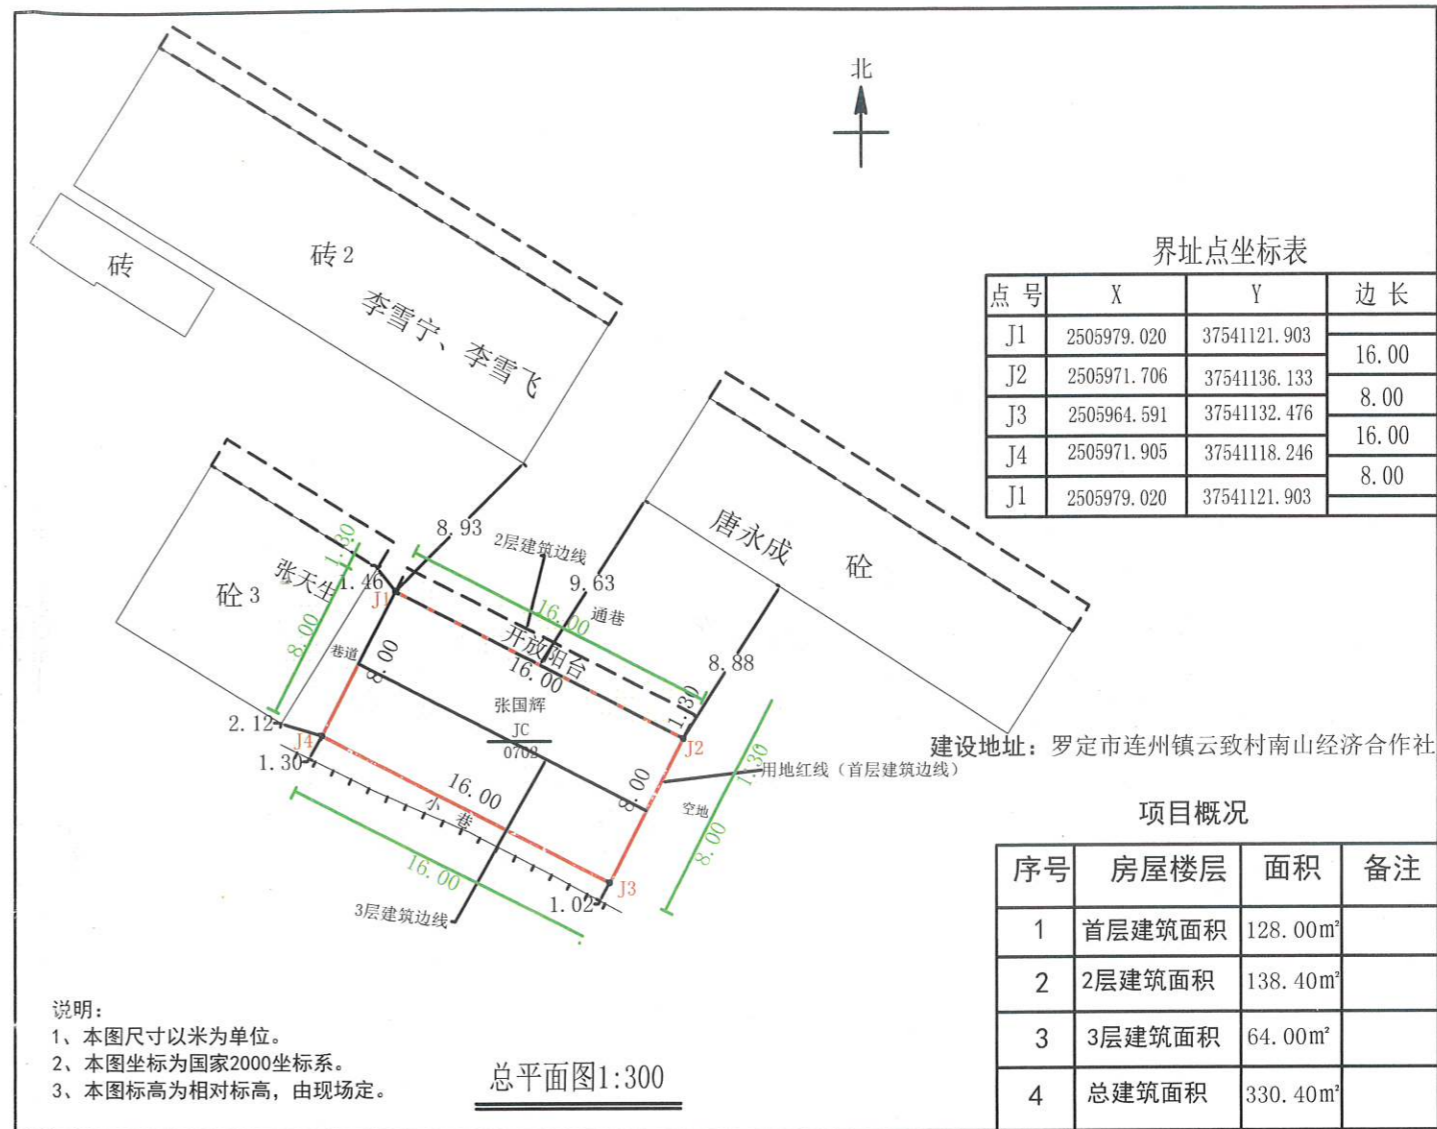

罗定市连州镇云致村南山经济合作社张国辉建房平面图

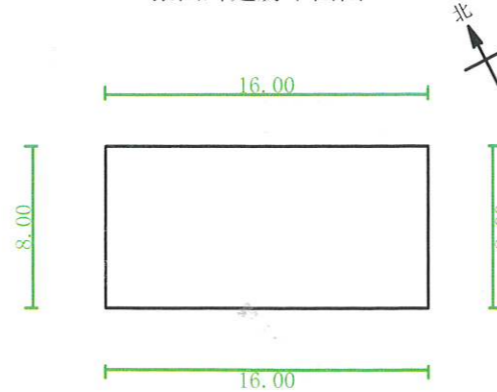

罗定市连州镇云致村南山经济合作社张国辉建房平面图

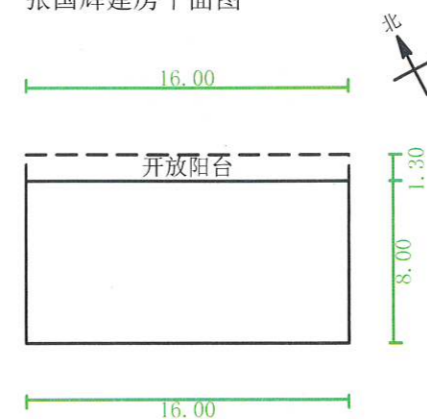

罗定市连州镇云致村南山经济合作社张国辉建房平面图

