


罗定市替滨镇六云村王茅经济合作社雷金宋、雷金灏住宅楼报建图批前公示

建设单位(个人): 雷金宋、雷金灏
 审批单位: 罗定市替滨镇人民政府
 建设用地位置: 罗定市替滨镇六云村王茅经济合作社
 规划公示时间期限: 2026年3月26日至2026年4月5日(十日)
 项目概况: 该项目位于罗定市替滨镇六云村王茅经济合作社; 该项目总用地面积115.74平方米; 建筑占地面积115.74平方米; 总建筑面积409.22平方米; 建筑高度13.60米(室外地面至屋面高度); 建筑层数地上4层。

详见总图及各单体图(附件)
 现对该项目进行批前公示:

- 公示意见反馈方式:
 - (1) 信函: 请邮寄至罗定市替滨镇人民政府 邮政编码: 527228
 - (2) 联系电话及电子邮件: 0766-3380038 联系人: 替滨镇规划建设办公室
邮箱: glddtb-ghb@126.com
 - 有效反馈意见时间: 公示期间
 - 公示内容见: 罗定市替滨镇人民政府
- 网址: <http://www.luoding.gov.cn/yfldtb/gkmlpt/index>和项目现场
- 有效反馈意见方式: 书面或电话, 并请留下真实姓名、电话、联系方式

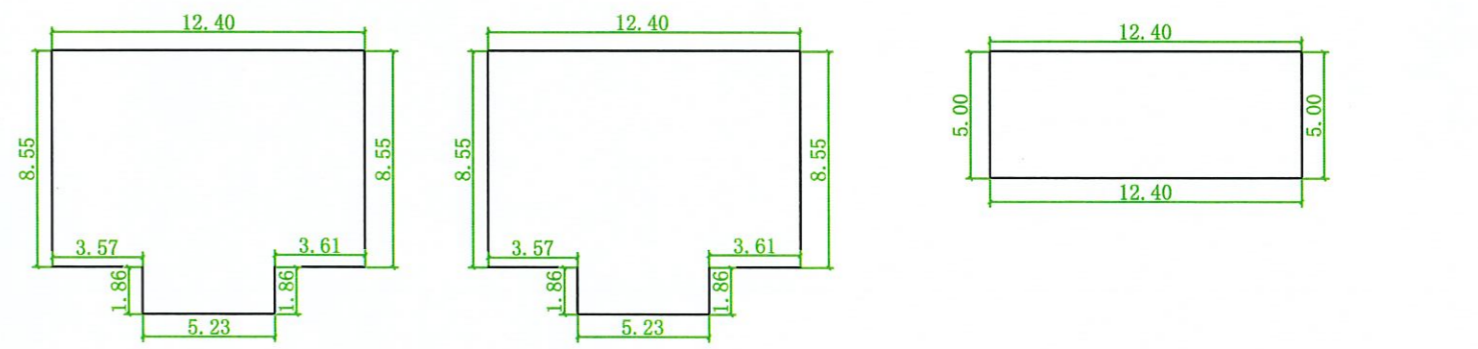

首层平面图 1:300 二至三层平面图 1:300 四层平面图 1:300

注: 1、首层占地面积: 115.74m²
 2、(一层层高4.00m)
 3、总建筑面积: 409.22m²

注: 1、二至三层建筑面积: 231.48m²
 2、二层建筑面积: 115.74m² (层高3.20m)
 3、三层建筑面积: 115.74m² (层高3.20m)

注: 1、四层建筑面积: 62.00m²
 2、(四层层高3.20m)