
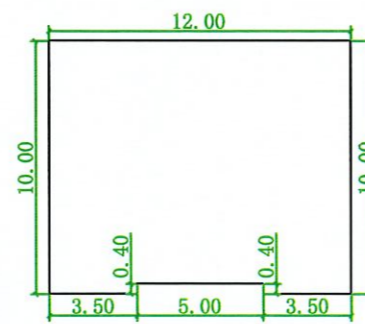


罗定市替滨镇夜护村高塍经济合作社沈梅芳住宅楼报建图批前公示


建设单位(个人): 沈梅芳
 审批单位: 罗定市替滨镇人民政府
 建设用地位置: 罗定市替滨镇夜护村高塍经济合作社
 规划公示时间期限: 2025年3月26日至2025年4月5日(十日)
 项目概况: 该项目位于罗定市替滨镇夜护村高塍经济合作社; 该项目总用地面积118.00平方米; 建筑占地面积118.00平方米; 总建筑面积500.00平方米; 建筑高度16.80米(室外地面至屋面高度); 建筑层数地上5层。

详见总图及各单体图(附件)
 现对该项目进行批前公示:


- 1、公示意见反馈方式:
- (1) 信函: 请邮寄至罗定市替滨镇人民政府 邮政编码: 527228
 - (2) 联系电话及电子邮件: 0766-3380038 联系人: 替滨镇规划建设办公室
 邮箱: gldtb-ghb@126.com
- 2、有效反馈意见时间: 公示期间
- 3、公示内容见: 罗定市替滨镇人民政府
 网址: <http://www.luoding.gov.cn/yfldtb/gkmlpt/index>和项目现场
- 4、有效反馈意见方式: 书面或电话, 并请留下真实姓名、电话、联系方式

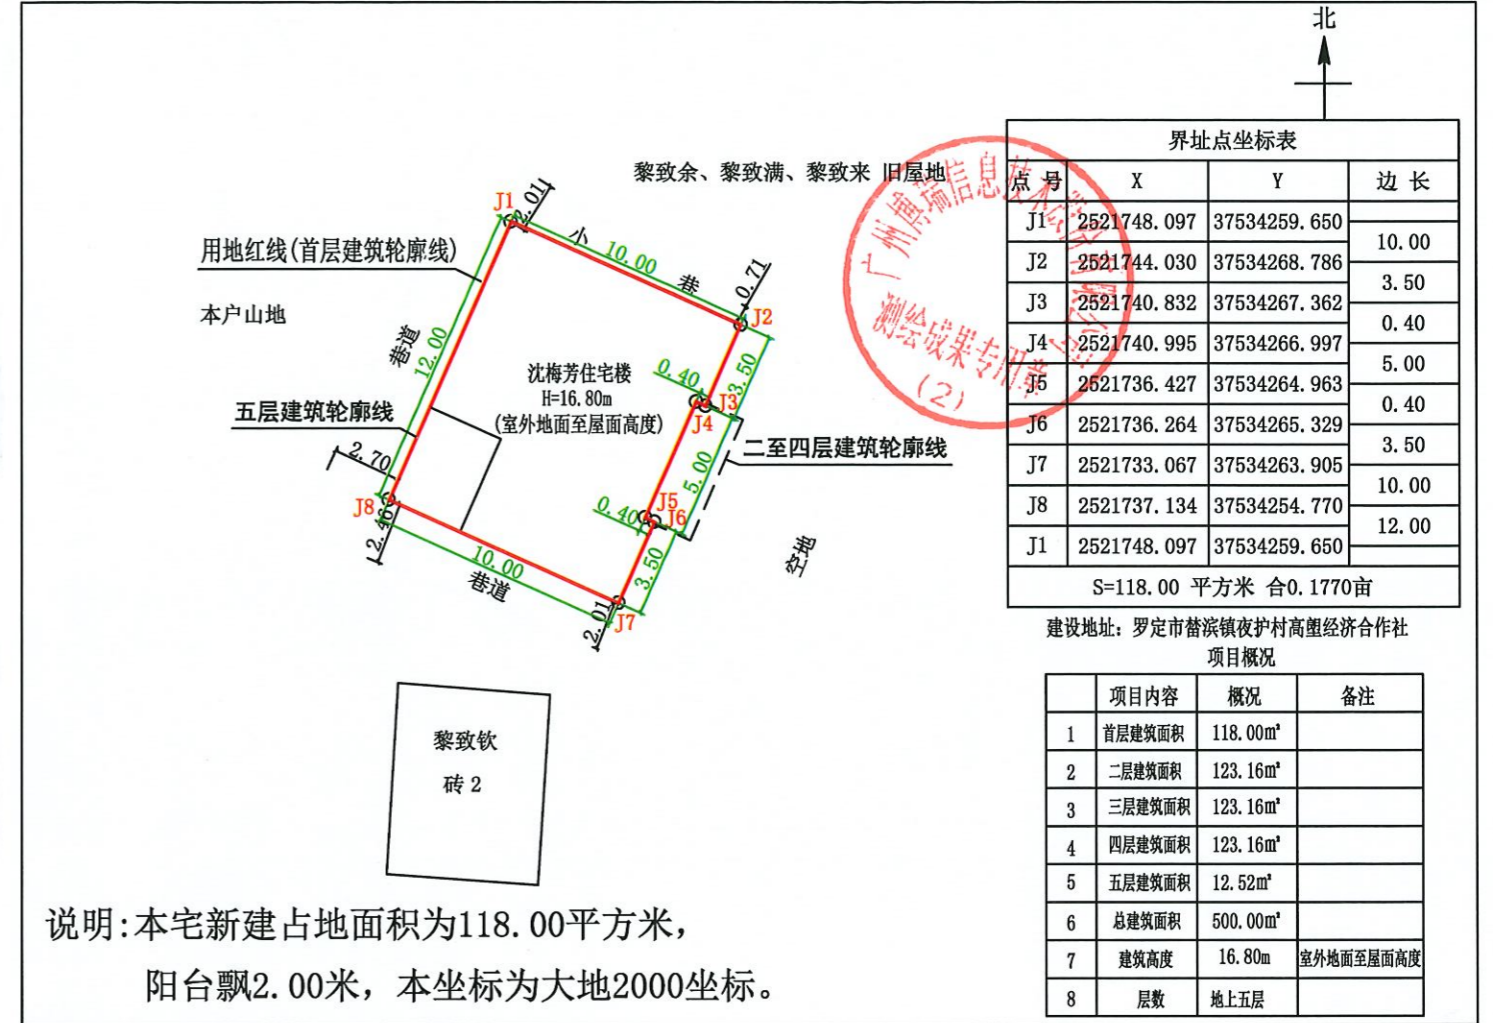

注: 1、首层占地面积: 118.00m²
 2、(一层层高4.00m)
 3、总建筑面积: 500.00m²

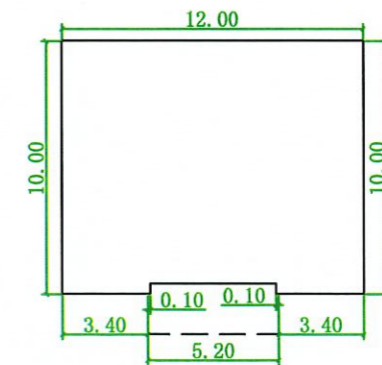

注: 1、二至四层建筑面积: 369.48m²
 2、二层建筑面积: 123.16m² (层高3.20m)
 3、三层建筑面积: 123.16m² (层高3.20m)
 4、四层建筑面积: 123.16m² (层高3.20m)

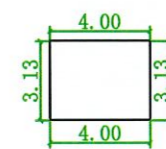

注: 1、五层建筑面积: 12.52m²
 2、(五层层高3.20m)