

罗定市太平镇西良村下垌岗第一经济合作社蔡宏伟住宅楼报建图批前公示

建设单位(个人): 蔡宏伟
 审批单位: 太平镇人民政府
 建设用地位置: 罗定市太平镇西良村下垌岗第一经济合作社
 规划公示时间期限: 2026年4月3日至2026年4月22日(十日)
 项目概况: 该项目位于罗定市太平镇西良村下垌岗第一经济合作社; 该项目总用地面积142.43平方米; 建筑占地面积142.43平方米; 总建筑面积444.85平方米; 建筑高度10.40米(室外地面至屋面高度); 建筑层数地上3层。

详见总图及各单体图(附件)
 现对该项目进行批前公示:



1、公示意见反馈方式:

- (1) 信函: 请邮寄至太平镇人民政府 邮政编码: 527231
 (2) 联系电话及电子邮件: 0766-3271118 联系人: 太平镇人民政府
 邮箱: gdl.dtp@vip.163.com

- 2、有效反馈意见时间: 公示期间
 3、公示内容见: 罗定市太平镇人民政府


网址: <http://www.luoding.gov.cn/yfldtp/gkmlpt/index>和项目现场

- 4、有效反馈意见方式: 书面或电话, 并请留下真实姓名、电话、联系方式

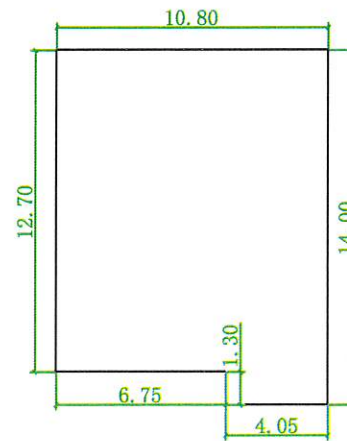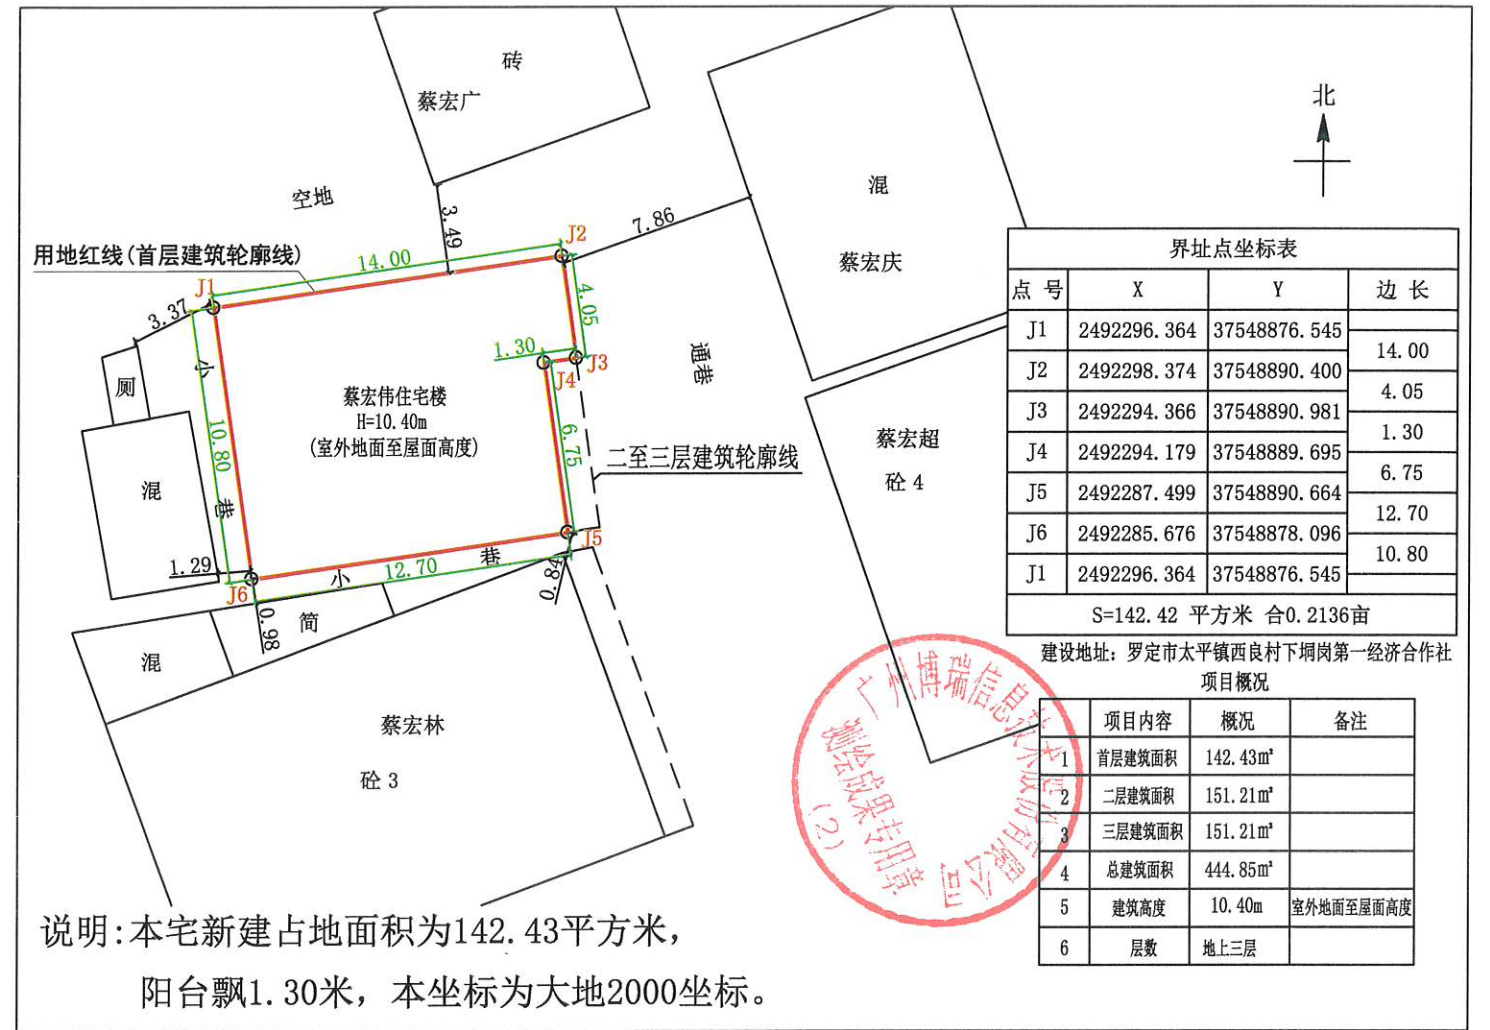

首层平面图 1:300

- 注: 1、首层占地面积: 142.43m²
 2、(一层层高4.00m)
 3、总建筑面积: 444.85m²

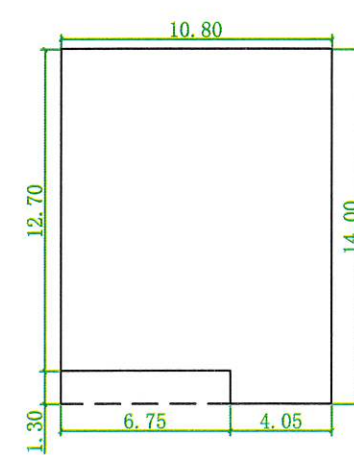

二至三层平面图 1:300

- 注: 1、二至三层建筑面积: 302.42m²
 2、二层建筑面积: 151.21m² (层高3.20m)
 3、三层建筑面积: 151.21m² (层高3.20m)

罗定市太平镇西良村傍城岗经济合作社梁灿寿住宅楼报建图批前公示

建设单位(个人): 梁灿寿
 审批单位: 太平镇人民政府
 建设用地位置: 罗定市太平镇西良村傍城岗经济合作社
 规划公示时间期限: 2026年4月13日至2026年4月22日(十日)
 项目概况: 该项目位于罗定市太平镇西良村傍城岗经济合作社; 该项目总用地面积134.64平方米; 建筑占地面积134.64平方米; 总建筑面积443.52平方米; 建筑高度10.40米(室外地面至屋面高度); 建筑层数地上3层。

详见总图及各单体图(附件)
 现对该项目进行批前公示:



1、公示意见反馈方式:

- (1) 信函: 请邮寄至太平镇人民政府 邮政编码: 527231
- (2) 联系电话及电子邮件: 0766-3271118 联系人: 太平镇人民政府
 邮箱: gldtp@vip.163.com


- 2、有效反馈意见时间: 公示期间
- 3、公示内容见: 罗定市太平镇人民政府

网址: <http://www.luoding.gov.cn/yfldtp/gkmlpt/index>和项目现场

- 4、有效反馈意见方式: 书面或电话, 并请留下真实姓名、电话、联系方式

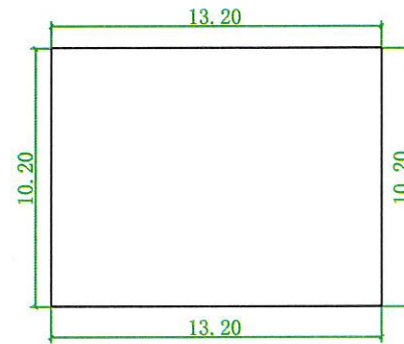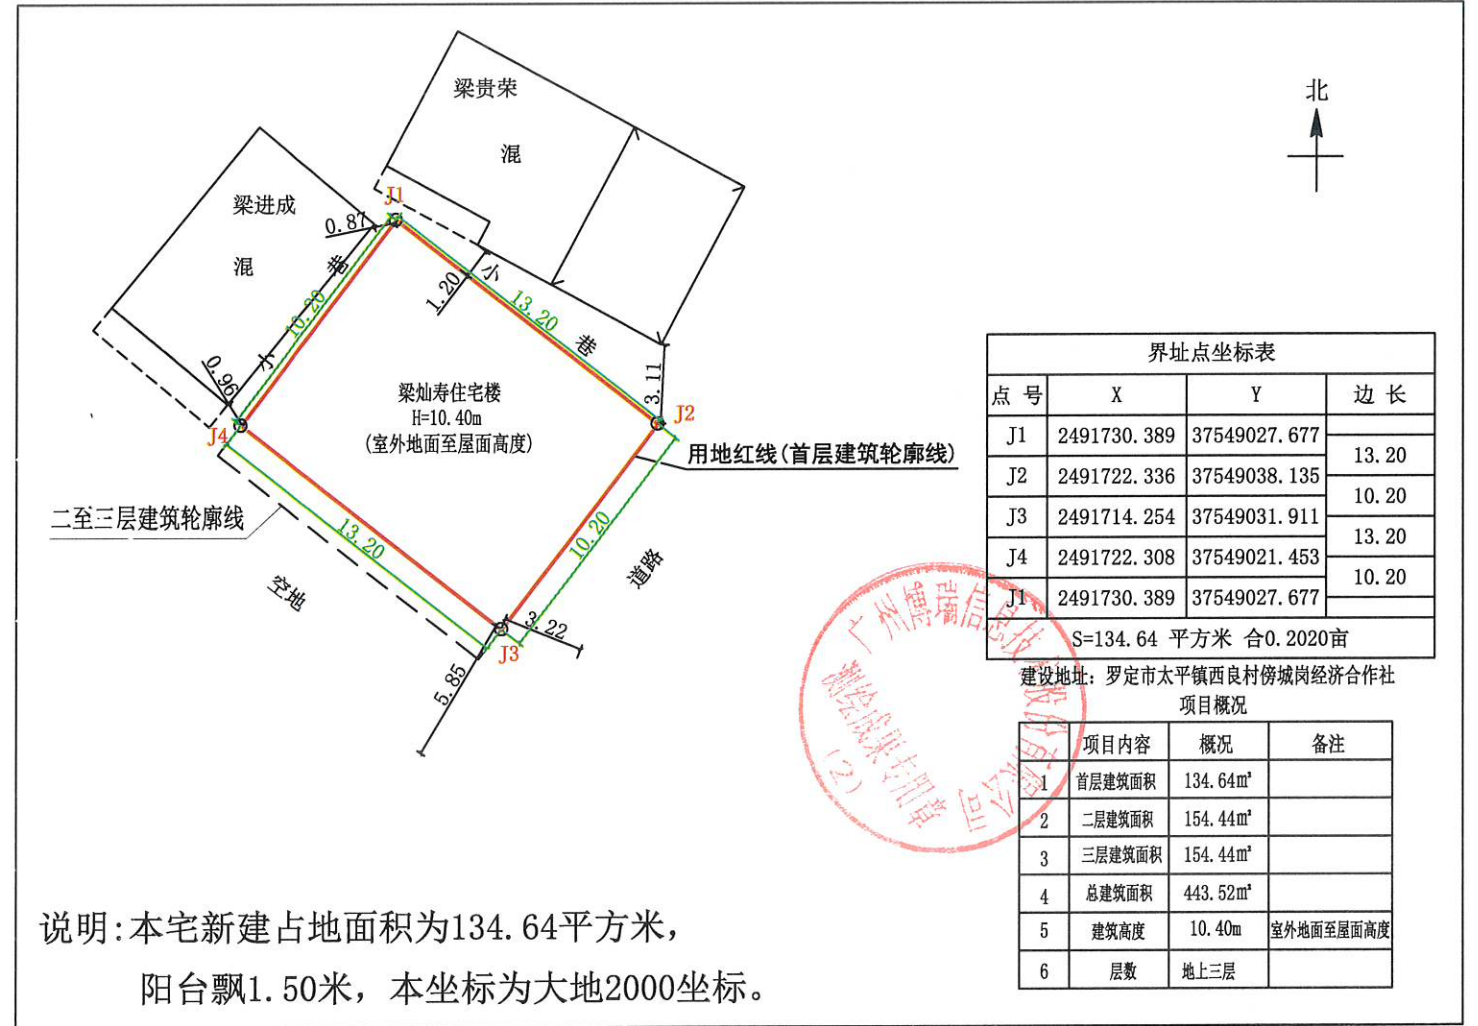

- 注: 1、首层占地面积: 134.64m²
 2、(一层层高4.00m)
 3、总建筑面积: 443.52m²

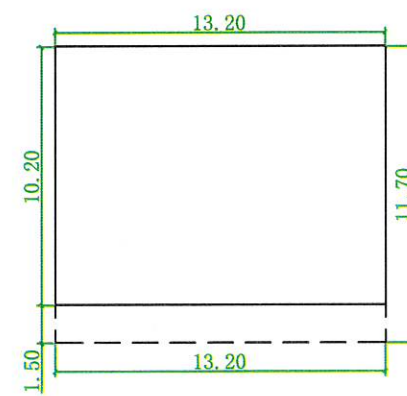

- 注: 1、二至三层建筑面积: 308.88m²
 2、二层建筑面积: 154.44m² (层高3.20m)
 3、三层建筑面积: 154.44m² (层高3.20m)

罗定市太平镇太西村第七经济合作社罗立声住宅楼报建图批前公示

建设单位(个人): 罗立声
 审批单位: 太平镇人民政府
 建设用地位置: 罗定市太平镇太西村第七经济合作社
 规划公示时间期限: 2026年4月13日至2026年4月22日(十日)
 项目概况: 该项目位于罗定市太平镇太西村第七经济合作社; 该项目总用地面积77.19平方米; 建筑占地面积77.19平方米; 总建筑面积385.95平方米; 建筑高度16.80米(室外地面至屋面高度); 建筑层数地上5层。

详见总图及各单体图(附件)
 现对该项目进行批前公示:



1、公示意见反馈方式:

- (1) 信函: 请邮寄至太平镇人民政府 邮政编码: 527231
- (2) 联系电话及电子邮件: 0766-3271118 联系人: 太平镇人民政府
 邮箱: gldtp@vip.163.com

- 2、有效反馈意见时间: 公示期间
- 3、公示内容见: 罗定市太平镇人民政府


网址: <http://www.luoding.gov.cn/yfldtp/gkmlpt/index> 和项目现场

- 4、有效反馈意见方式: 书面或电话, 并请留下真实姓名、电话、联系方式

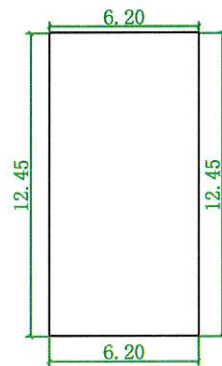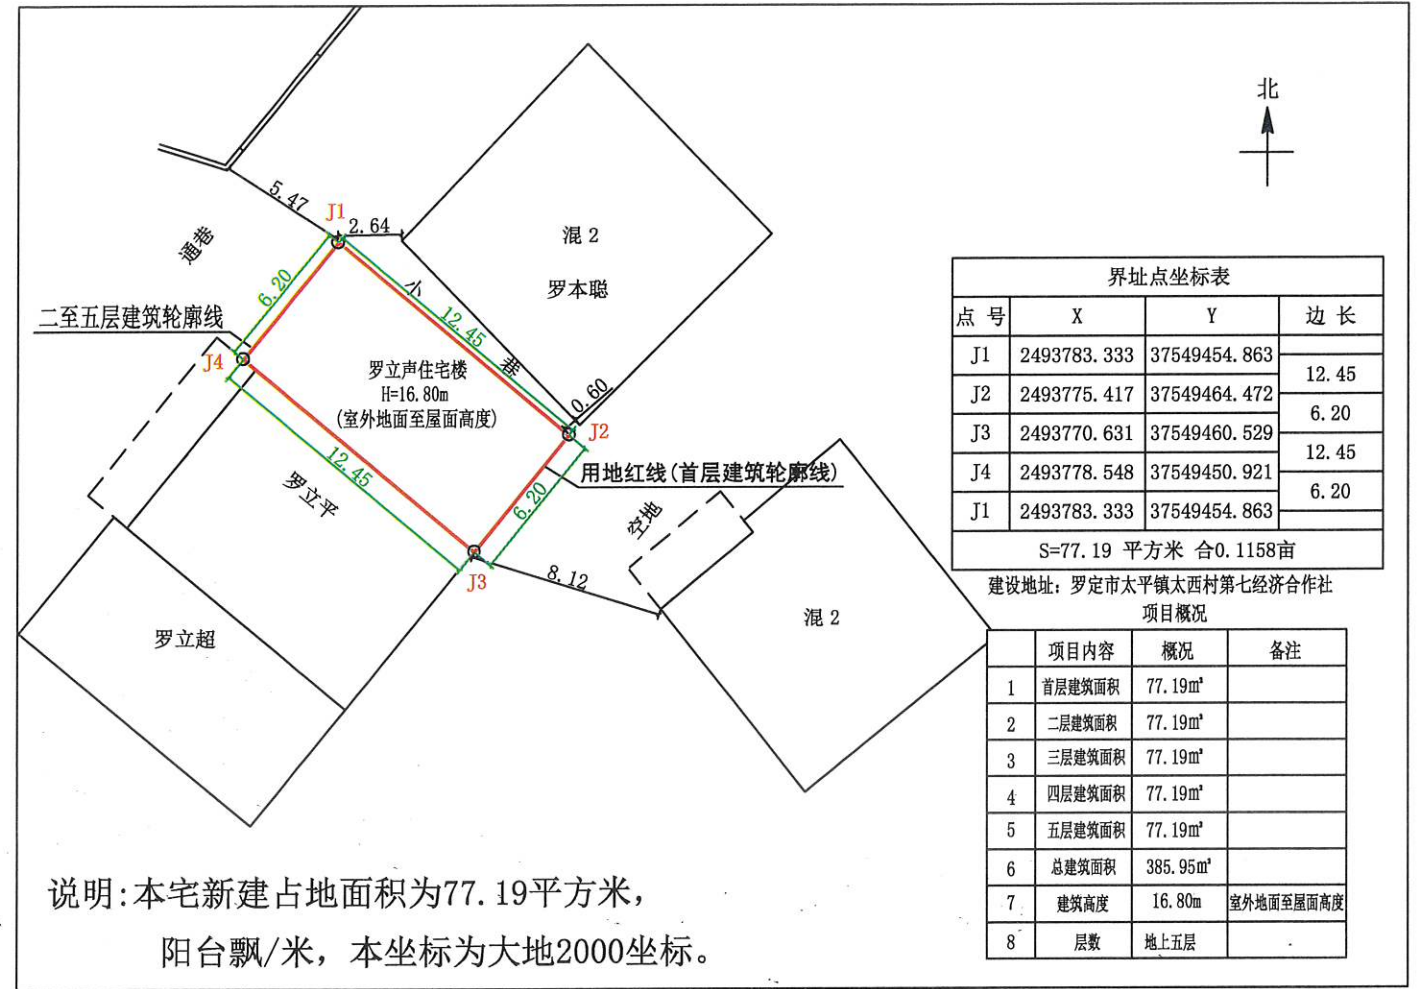

首层平面图 1:300

- 注: 1、首层占地面积: 77.19m²
 2、(一层层高4.00m)
 3、总建筑面积: 385.95m²

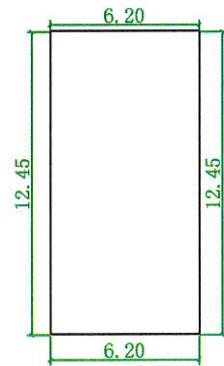

二至五层平面图 1:300

- 注: 1、二至五层建筑面积: 308.76m²
 2、二层建筑面积: 77.19m² (层高3.20m)
 3、三层建筑面积: 77.19m² (层高3.20m)
 4、四层建筑面积: 77.19m² (层高3.20m)
 5、五层建筑面积: 77.19m² (层高3.20m)

罗定市太平镇太西村第七经济合作社罗立平住宅楼报建图批前公示

建设单位(个人): 罗立平
 审批单位: 太平镇人民政府
 建设用地位置: 罗定市太平镇太西村第七经济合作社
 规划公示时间期限: 2026年4月13日至2026年4月22日(十日)
 项目概况: 该项目位于罗定市太平镇太西村第七经济合作社; 该项目总用地面积98.70平方米; 建筑占地面积98.70平方米; 总建筑面积499.97平方米; 建筑高度16.80米(室外地面至屋面高度); 建筑层数地上5层。



详见总图及各单体图(附件)
 现对该项目进行批前公示:

1、公示意见反馈方式:



- (1) 信函: 请邮寄至太平镇人民政府 邮政编码: 527231
- (2) 联系电话及电子邮件: 0766-3271118 联系人: 太平镇人民政府
 邮箱: gdlstp@vip.163.com

2、有效反馈意见时间: 公示期间

3、公示内容见: 罗定市太平镇人民政府


网址: <http://www.luoding.gov.cn/yfldtp/gkmlpt/index>和项目现场

4、有效反馈意见方式: 书面或电话, 并请留下真实姓名、电话、联系方式

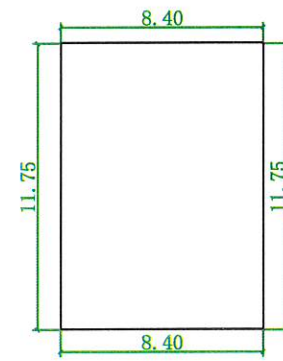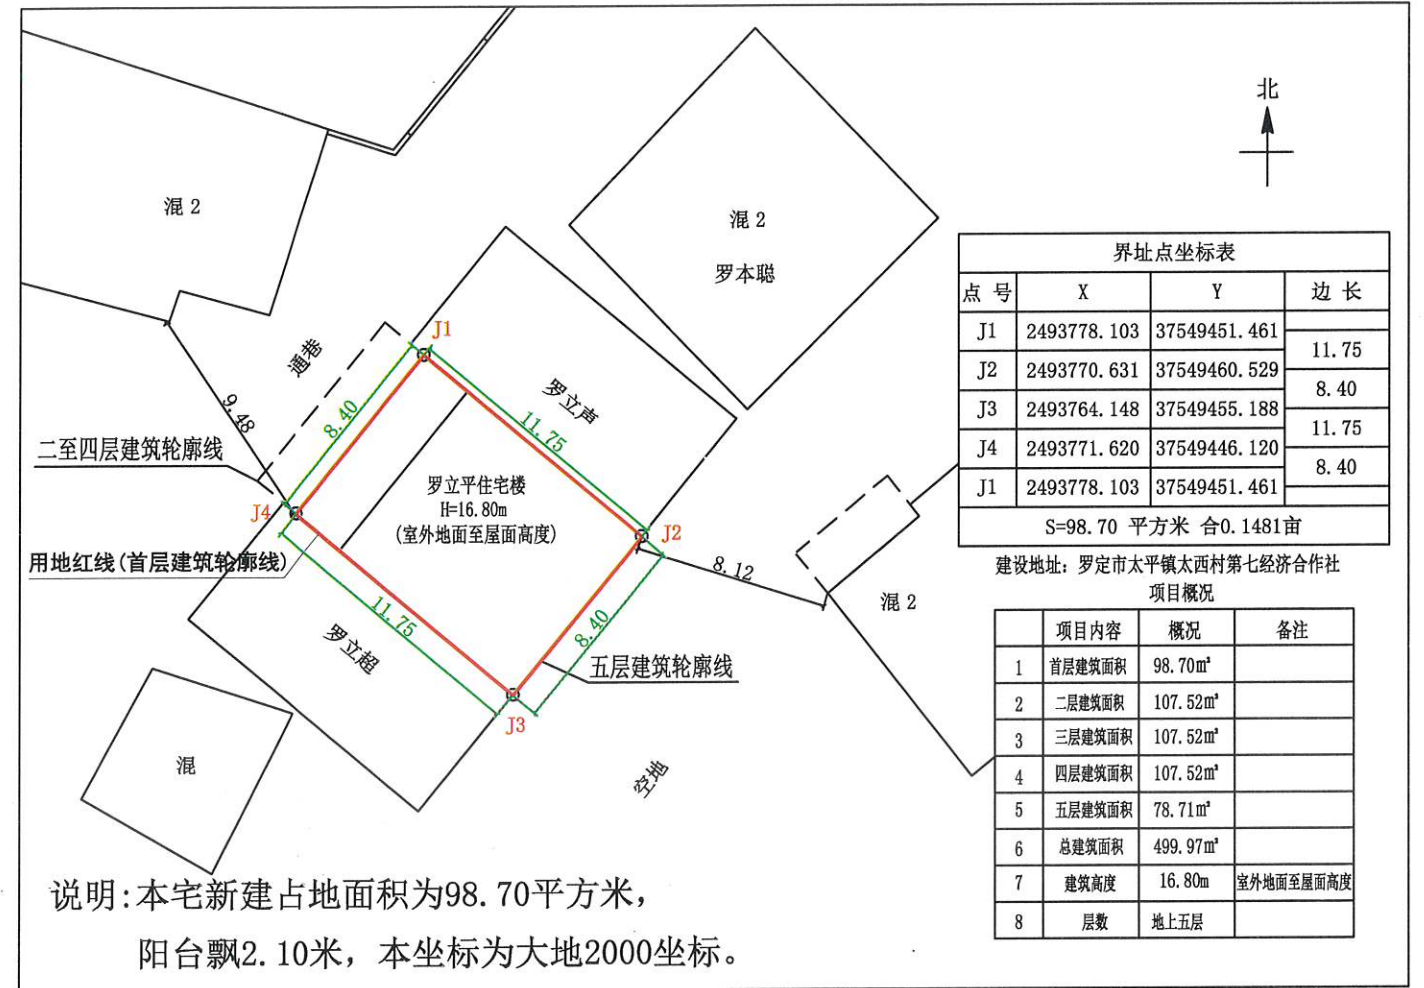


首层平面图 1:300

注: 1、首层占地面积: 98.70m²
 2、(一层层高4.00m)
 3、总建筑面积: 499.97m²

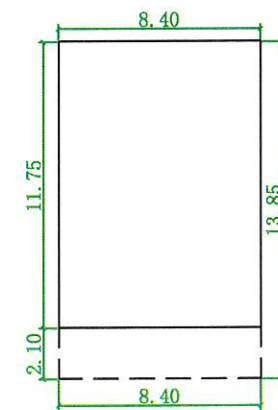

二至四层平面图 1:300

注: 1、二至四层建筑面积: 322.56m²
 2、二层建筑面积: 107.52m² (层高3.20m)
 3、三层建筑面积: 107.52m² (层高3.20m)
 4、四层建筑面积: 107.52m² (层高3.20m)

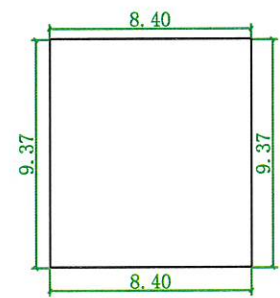

五层平面图 1:300

注: 1、五层建筑面积: 78.71m²
 2、(层高3.20m)

罗定市太平镇太西村第七经济合作社罗立超住宅楼报建图批前公示

建设单位(个人): 罗立超

审批单位: 太平镇人民政府

建设用地位置: 罗定市太平镇太西村第七经济合作社

规划公示时间期限: 2026年4月13日至2026年4月22日(十日)

项目概况: 该项目位于罗定市太平镇太西村第七经济合作社; 该项目总用地面积77.19平方米; 建筑占地面积77.19平方米; 总建筑面积385.95平方米; 建筑高度16.80米(室外地面至屋面高度); 建筑层数地上5层。

详见总图及各单体图(附件)

现对该项目进行批前公示:

1、公示意见反馈方式:

(1) 信函: 请邮寄至太平镇人民政府

邮政编码: 527231

(2) 联系电话及电子邮件: 0766-3271118

联系人: 太平镇人民政府



邮箱: gdlftp@vip.163.com

2、有效反馈意见时间: 公示期间

3、公示内容见: 罗定市太平镇人民政府


网址: <http://www.luoding.gov.cn/yfldtp/gkmlpt/index>和项目现场

4、有效反馈意见方式: 书面或电话, 并请留下真实姓名、电话、联系方式

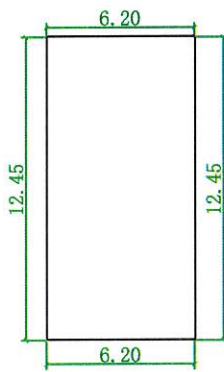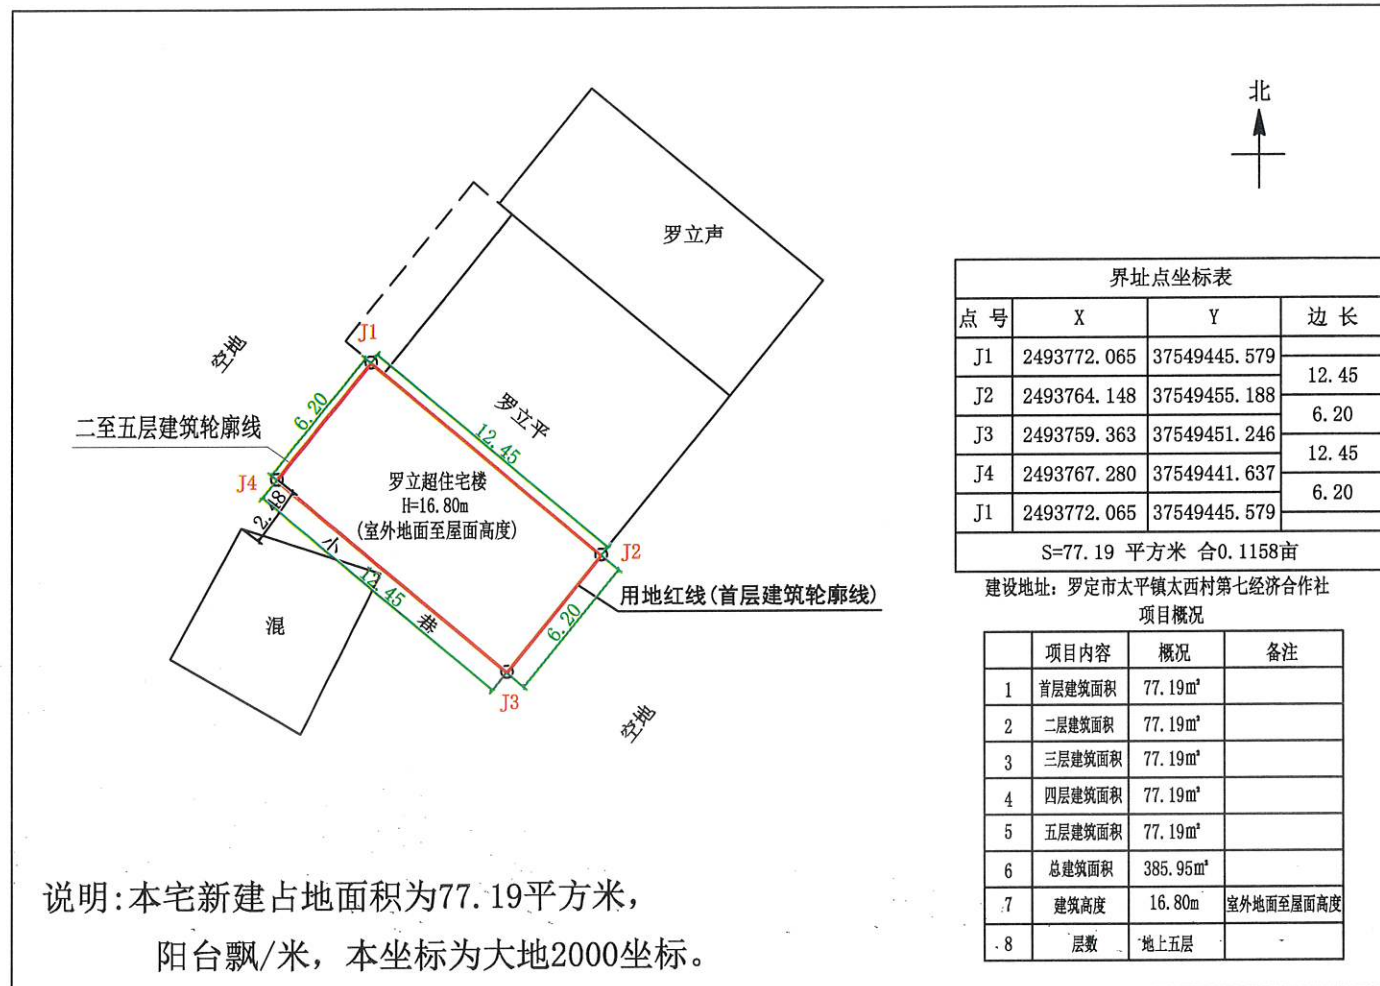

首层平面图 1:300

注: 1、首层占地面积: 77.19m²
2、(一层层高4.00m)
3、总建筑面积: 385.95m²

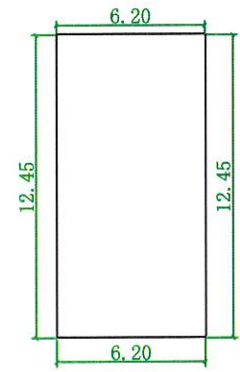

二至五层平面图 1:300


注: 1、二至五层建筑面积: 308.76m²
2、二层建筑面积: 77.19m² (层高3.20m)
3、三层建筑面积: 77.19m² (层高3.20m)
4、四层建筑面积: 77.19m² (层高3.20m)
5、五层建筑面积: 77.19m² (层高3.20m)

罗定市太平镇太西村第五经济合作社彭冠林住宅楼报建图批前公示

建设单位(个人): 彭冠林
 审批单位: 太平镇人民政府
 建设用地位置: 罗定市太平镇太西村第五经济合作社
 规划公示时间期限: 2026年4月13日至2026年4月22日(十日)
 项目概况: 该项目位于罗定市太平镇太西村第五经济合作社; 该项目总用地面积74.12平方米; 建筑占地面积74.12平方米; 总建筑面积237.00平方米; 建筑高度10.40米(室外地面至屋面高度); 建筑层数地上3层。


详见总图及各单体图(附件)
 现对该项目进行批前公示:

- 1、公示意见反馈方式:
- (1) 信函: 请邮寄至太平镇人民政府 邮政编码: 527231
 - (2) 联系电话及电子邮件: 0766-3271118 联系人: 太平镇人民政府
 邮箱: gldtp@vip.163.com
- 2、有效反馈意见时间: 公示期间
- 3、公示内容见: 罗定市太平镇人民政府
- 网址: <http://www.luoding.gov.cn/yfldtp/gkmlpt/index>和项目现场
- 4、有效反馈意见方式: 书面或电话, 并请留下真实姓名、电话、联系方式

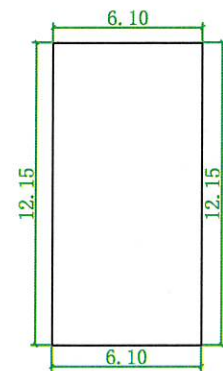

首层平面图 1:300

- 注: 1、首层占地面积: 74.12m²
 2、(一层层高4.00m)
 3、总建筑面积: 237.00m²

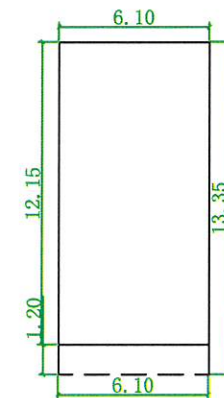

二至三层平面图 1:300



- 注: 1、二至三层建筑面积: 162.88m²
 2、二层建筑面积: 81.44m² (层高3.20m)
 3、三层建筑面积: 81.44m² (层高3.20m)

罗定市太平镇太西村第十一经济合作社梁钟辉住宅楼报建图批前公示


建设单位(个人): 梁钟辉
 审批单位: 太平镇人民政府
 建设用地位置: 罗定市太平镇太西村第十一经济合作社
 规划公示时间期限: 2026年4月13日至2026年4月22日(十日)
 项目概况: 该项目位于罗定市太平镇太西村第十一经济合作社; 该项目总用地面积142.62平方米; 建筑占地面积142.62平方米; 总建筑面积444.36平方米; 建筑高度10.40米(室外地面至屋面高度); 建筑层数地上3层。

详见总图及各单体图(附件)
 现对该项目进行批前公示:

- 公示意见反馈方式:
 - 信函: 请邮寄至太平镇人民政府 邮政编码: 527231
 - 联系电话及电子邮件: 0766-3271118 联系人: 太平镇人民政府
邮箱: gldtp@vip.163.com
- 有效反馈意见时间: 公示期间
- 公示内容见: 罗定市太平镇人民政府
网址: <http://www.luoding.gov.cn/yfldtp/gkmlpt/index>和项目现场
- 有效反馈意见方式: 书面或电话, 并请留下真实姓名、电话、联系方式

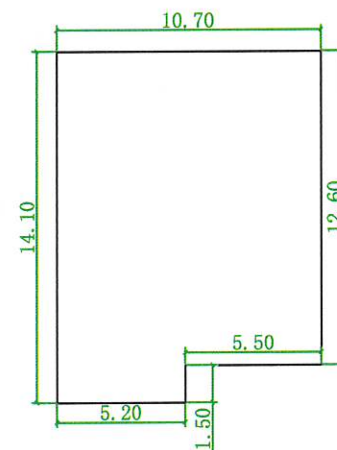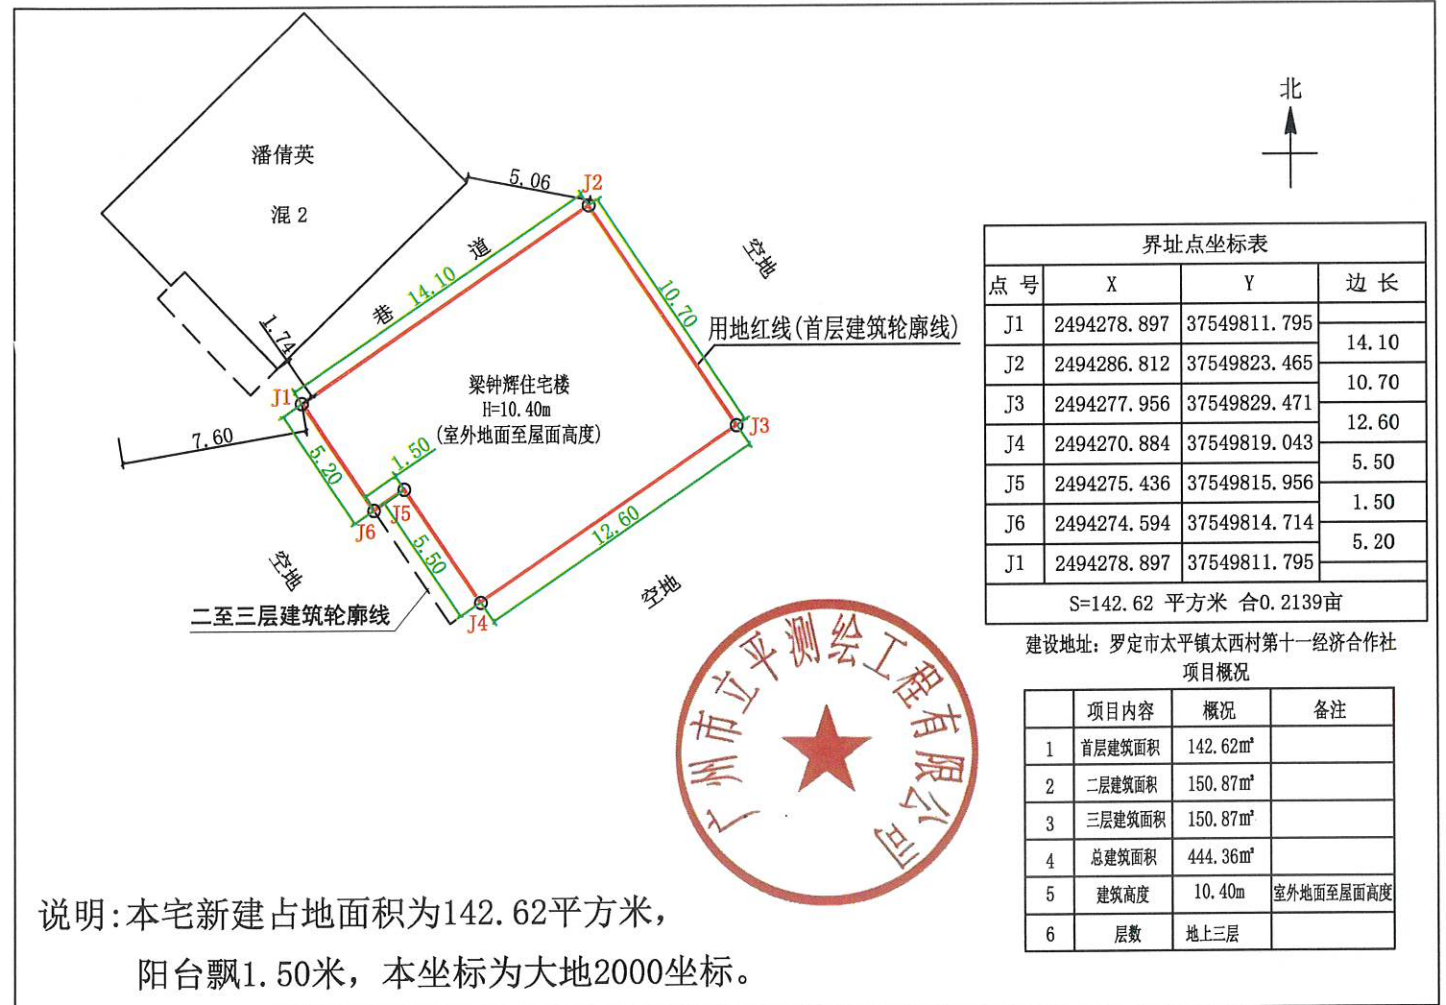

注: 1、首层占地面积: 142.62m²
 2、(一层层高4.00m)
 3、总建筑面积: 444.36m²

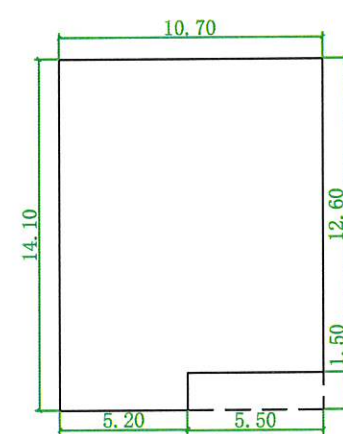

注: 1、二至三层建筑面积: 301.74m²
 2、二层建筑面积: 150.87m² (层高3.20m)
 3、三层建筑面积: 150.87m² (层高3.20m)

罗定市太平镇励志村第三经济合作社黎彬英住宅楼报建图批前公示

建设单位(个人):黎彬英
 审批单位:太平镇人民政府
 建设用地位置:罗定市太平镇励志村第三经济合作社
 规划公示时间期限:2026年4月13日至2026年4月22日(十日)
 项目概况:该项目位于罗定市太平镇励志村第三经济合作社;该项目总用地面积74.10平方米;建筑占地面积74.10平方米;总建筑面积296.40平方米;建筑高度13.60米(室外地面至屋面高度);建筑层数地上4层。

详见总图及各单体图(附件)
 现对该项目进行批前公示:

- 1、公示意见反馈方式:
- (1) 信函:请邮寄至太平镇人民政府 邮政编码:527231
 - (2) 联系电话及电子邮件:0766-3271118 联系人:太平镇人民政府
 邮箱:gldtp@vip.163.com
- 2、有效反馈意见时间:公示期间
 3、公示内容见:罗定市太平镇人民政府
 网址:<http://www.luoding.gov.cn/yfldtp/gkmlpt/index>和项目现场
 4、有效反馈意见方式:书面或电话,并请留下真实姓名、电话、联系方式




点号	X	Y	边长
J1	2493006.612	37551517.954	7.30
J2	2493007.473	37551525.203	
J3	2492997.394	37551526.400	10.15
J4	2492996.533	37551519.151	7.30
J1	2493006.612	37551517.954	10.15

S=74.09 平方米 合0.1111亩

建设地址:罗定市太平镇励志村第三经济合作社
 项目概况


序号	项目内容	概况	备注
1	首层建筑面积	74.10m ²	
2	二层建筑面积	74.10m ²	
3	三层建筑面积	74.10m ²	
4	四层建筑面积	74.10m ²	
5	总建筑面积	296.40m ²	
6	建筑高度	13.60m	室外地面至屋面高度
7	层数	地上四层	

说明:本宅新建占地面积为74.10平方米, 阳台飘/米, 本坐标为大地2000坐标。

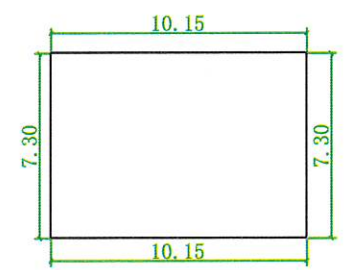

首层平面图 1:300

- 注:1、首层占地面积:74.10m²
 2、(一层层高4.00m)
 3、总建筑面积:296.40m²

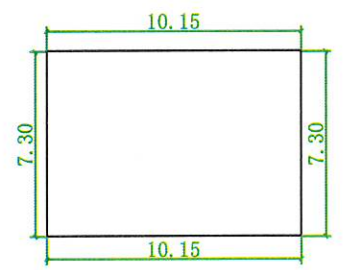

二至四层平面图 1:300

- 注:1、二至四层建筑面积:266.20m²
 2、二层建筑面积:74.10m²(层高3.20m)
 3、三层建筑面积:74.10m²(层高3.20m)
 4、四层建筑面积:74.10m²(层高3.20m)

罗定市太平镇丽塘村山口第二经济合作社梁伟正住宅楼报建图批前公示

建设单位(个人): 梁伟正
 审批单位: 太平镇人民政府
 建设用地位置: 罗定市太平镇丽塘村山口第二经济合作社
 规划公示时间期限: 2026年4月13日至2026年4月22日(十日)
 项目概况: 该项目位于罗定市太平镇丽塘村山口第二经济合作社; 该项目总用地面积126.08平方米; 建筑占地面积126.08平方米; 总建筑面积499.99平方米; 建筑高度13.60米(室外地面至屋面高度); 建筑层数地上4层。

详见总图及各单体图(附件)
 现对该项目进行批前公示:



1、公示意见反馈方式:

- (1) 信函: 请邮寄至太平镇人民政府 邮政编码: 527231
- (2) 联系电话及电子邮件: 0766-3271118 联系人: 太平镇人民政府
 邮箱: gldtp@vip.163.com

- 2、有效反馈意见时间: 公示期间
- 3、公示内容见: 罗定市太平镇人民政府

网址: <http://www.luoding.gov.cn/yfldtp/gkmlpt/index>和项目现场

- 4、有效反馈意见方式: 书面或电话, 并请留下真实姓名、电话、联系方式

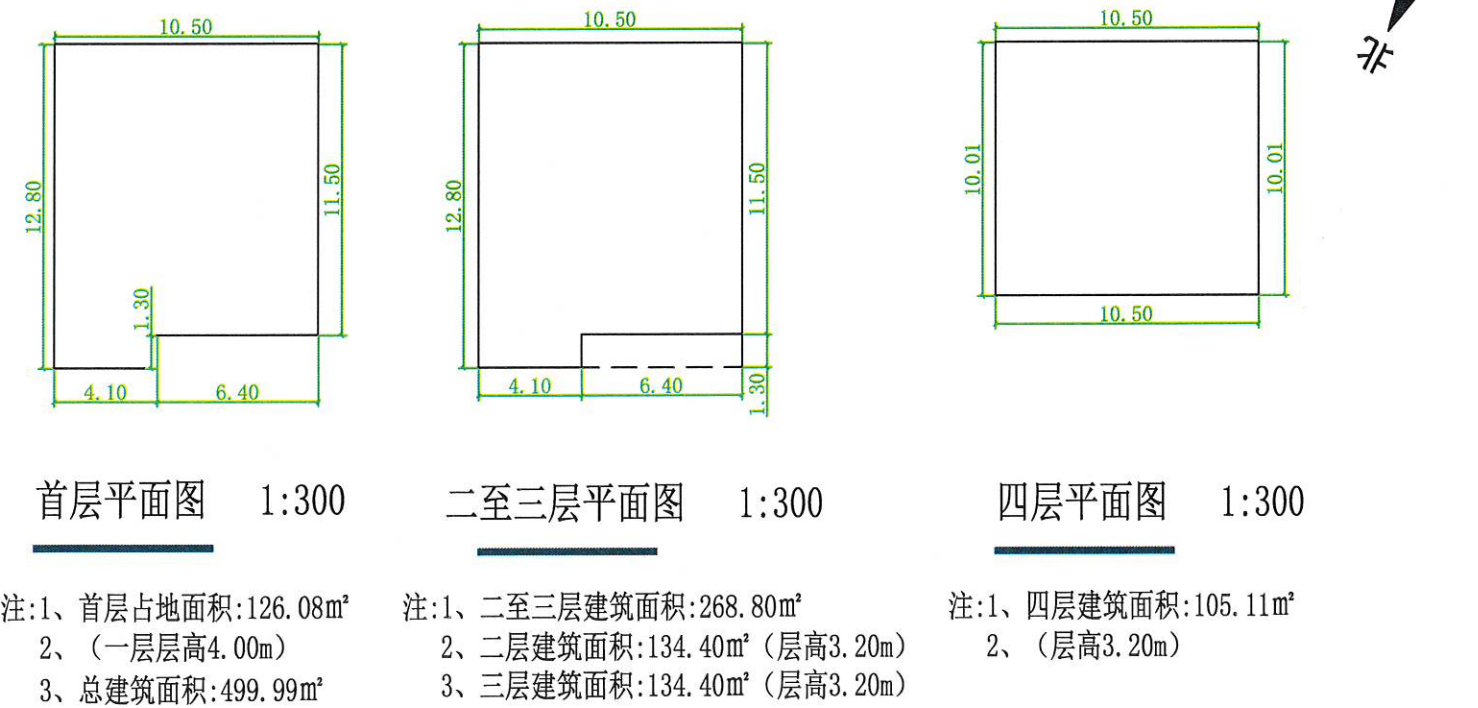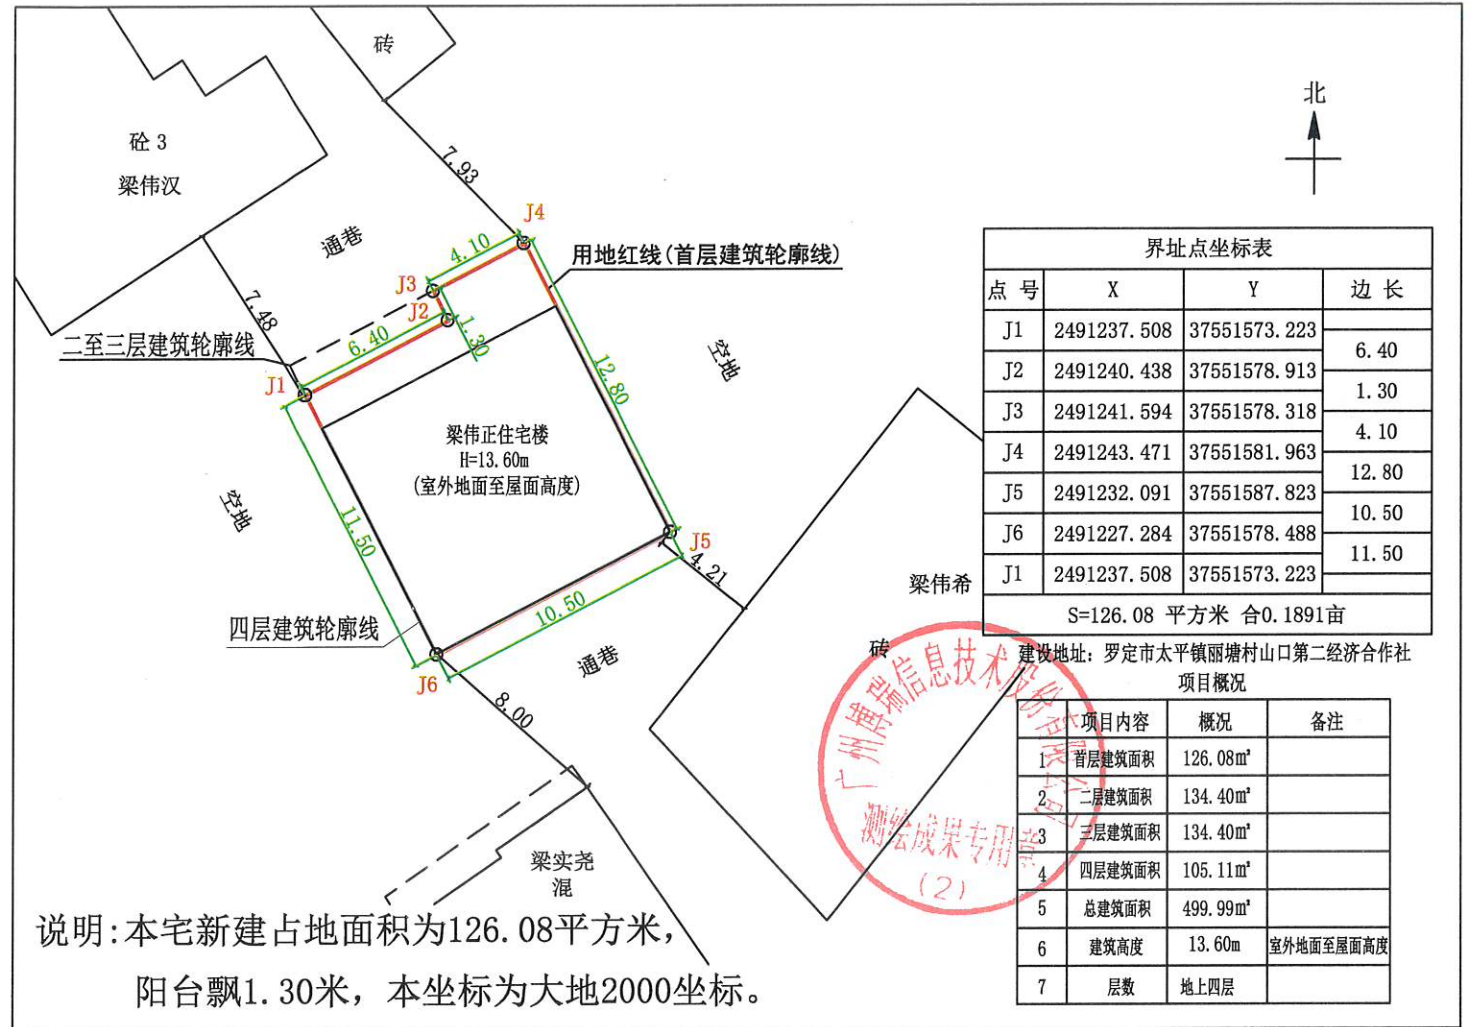


罗定市太平镇古龙村旧屋经济合作社陈北汉住宅楼报建图批前公示

建设单位(个人): 陈北汉
 审批单位: 太平镇人民政府
 建设用地位置: 罗定市太平镇古龙村旧屋经济合作社
 规划公示时间期限: 2026年4月13日至2026年4月22日(十日)
 项目概况: 该项目位于罗定市太平镇古龙村旧屋经济合作社; 该项目总用地面积138.22平方米; 建筑占地面积138.22平方米; 总建筑面积414.66平方米; 建筑高度10.40米(室外地面至屋面高度); 建筑层数地上3层。

详见总图及各单体图(附件)
 现对该项目进行批前公示:

- 1、公示意见反馈方式:
- (1) 信函: 请邮寄至太平镇人民政府 邮政编码: 527231
 - (2) 联系电话及电子邮件: 0766-3271118 联系人: 太平镇人民政府
 邮箱: gldtp@vip.163.com
- 2、有效反馈意见时间: 公示期间
- 3、公示内容见: 罗定市太平镇人民政府
 网址: <http://www.luoding.gov.cn/yfldtp/gkmlpt/index>和项目现场
- 4、有效反馈意见方式: 书面或电话, 并请留下真实姓名、电话、联系方式

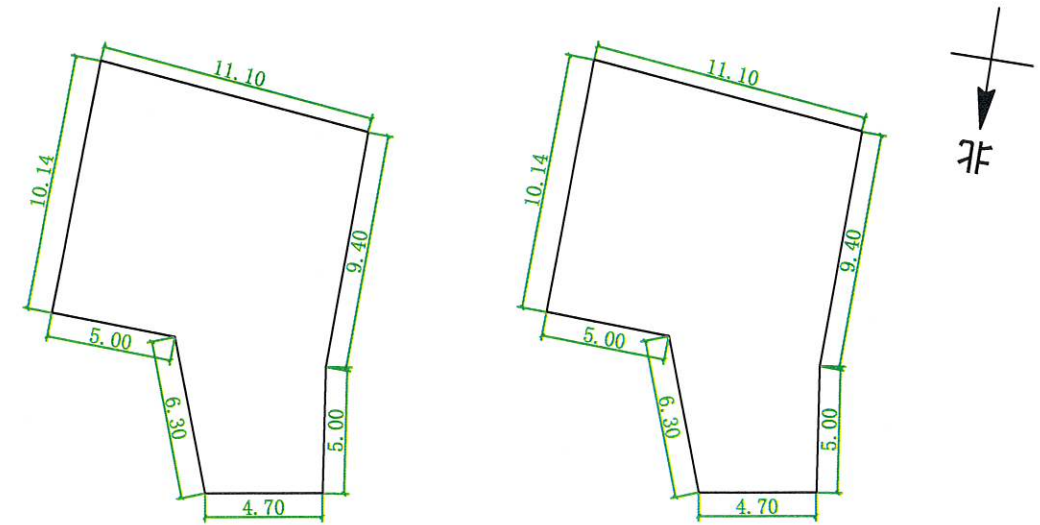

首层平面图 1:300

二至三层平面图 1:300

注: 1、首层占地面积: 138.22m²
 2、(一层层高4.00m)
 3、总建筑面积: 414.66m²

注: 1、二至三层建筑面积: 276.44m²
 2、二层建筑面积: 138.22m² (层高3.20m)
 3、三层建筑面积: 138.22m² (层高3.20m)

罗定市太平镇古龙村牛角塘经济合作社彭强声住宅楼报建图批前公示

建设单位(个人): 彭强声
 审批单位: 太平镇人民政府
 建设用地位置: 罗定市太平镇古龙村牛角塘经济合作社
 规划公示时间期限: 2026年4月13日至2026年4月22日(十日)
 项目概况: 该项目位于罗定市太平镇古龙村牛角塘经济合作社; 该项目总用地面积134.62平方米; 建筑占地面积134.62平方米; 总建筑面积432.20平方米; 建筑高度10.40米(室外地面至屋面高度); 建筑层数地上3层。

详见总图及各单体图(附件)
 现对该项目进行批前公示:



1、公示意见反馈方式:

- (1) 信函: 请邮寄至太平镇人民政府 邮政编码: 527231
- (2) 联系电话及电子邮件: 0766-3271118 联系人: 太平镇人民政府
 邮箱: gldtp@vip.163.com


- 2、有效反馈意见时间: 公示期间
- 3、公示内容见: 罗定市太平镇人民政府

网址: <http://www.luoding.gov.cn/yfldtp/gkmlpt/index>和项目现场

- 4、有效反馈意见方式: 书面或电话, 并请留下真实姓名、电话、联系方式

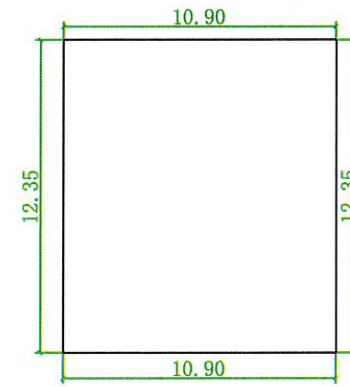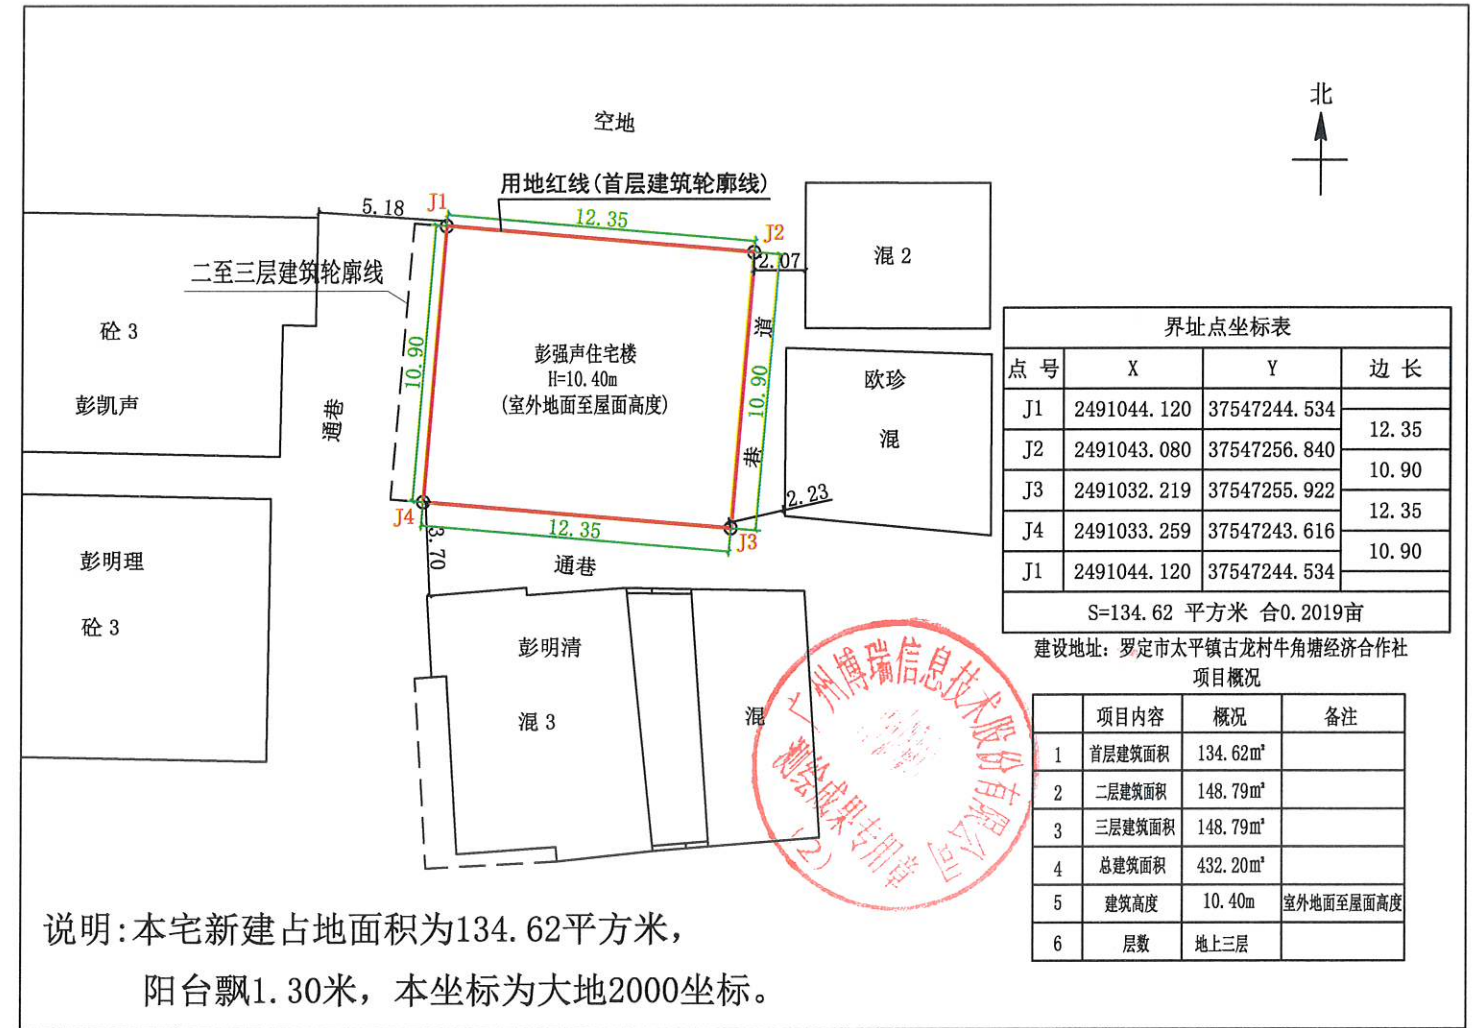

注: 1、首层占地面积: 134.62m²
 2、(一层层高4.00m)
 3、总建筑面积: 432.20m²

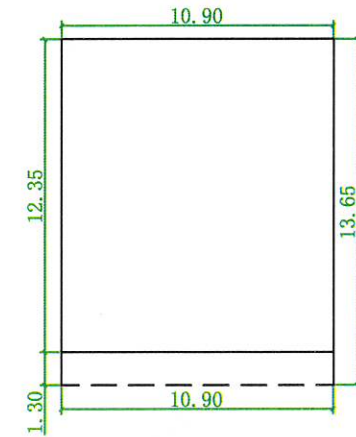

注: 1、二至三层建筑面积: 297.58m²
 2、二层建筑面积: 148.79m² (层高3.20m)
 3、三层建筑面积: 148.79m² (层高3.20m)

罗定市太平镇镇安村第二经济合作社张桂林 住宅楼报建图批前公示

建设单位(个人): 张桂林
 审批单位: 太平镇人民政府
 建设用地位置: 罗定市太平镇镇安村第二经济合作社
 规划公示时间期限: 2026年4月13日至2026年4月22日(十日)
 项目概况: 该项目位于罗定市太平镇镇安村第二经济合作社; 该项目总用地面积128.50平方米; 建筑占地面积126.59平方米; 总建筑面积343.34平方米; 建筑高度10.40米(室外地面至屋面高度); 建筑层数地上3层。

详见总图及各单体图(附件)
 现对该项目进行批前公示:

1、公示意见反馈方式:


- (1) 信函: 请邮寄至太平镇人民政府 邮政编码: 527231
- (2) 联系电话及电子邮件: 0766-3271118 联系人: 太平镇人民政府
 邮箱: gdlntp@vip.163.com

2、有效反馈意见时间: 公示期间


3、公示内容见: 罗定市太平镇人民政府

网址: <http://www.luoding.gov.cn/yfldtp/gkmlpt/index>和项目现场

4、有效反馈意见方式: 书面或电话, 并请留下真实姓名、电话、联系方式

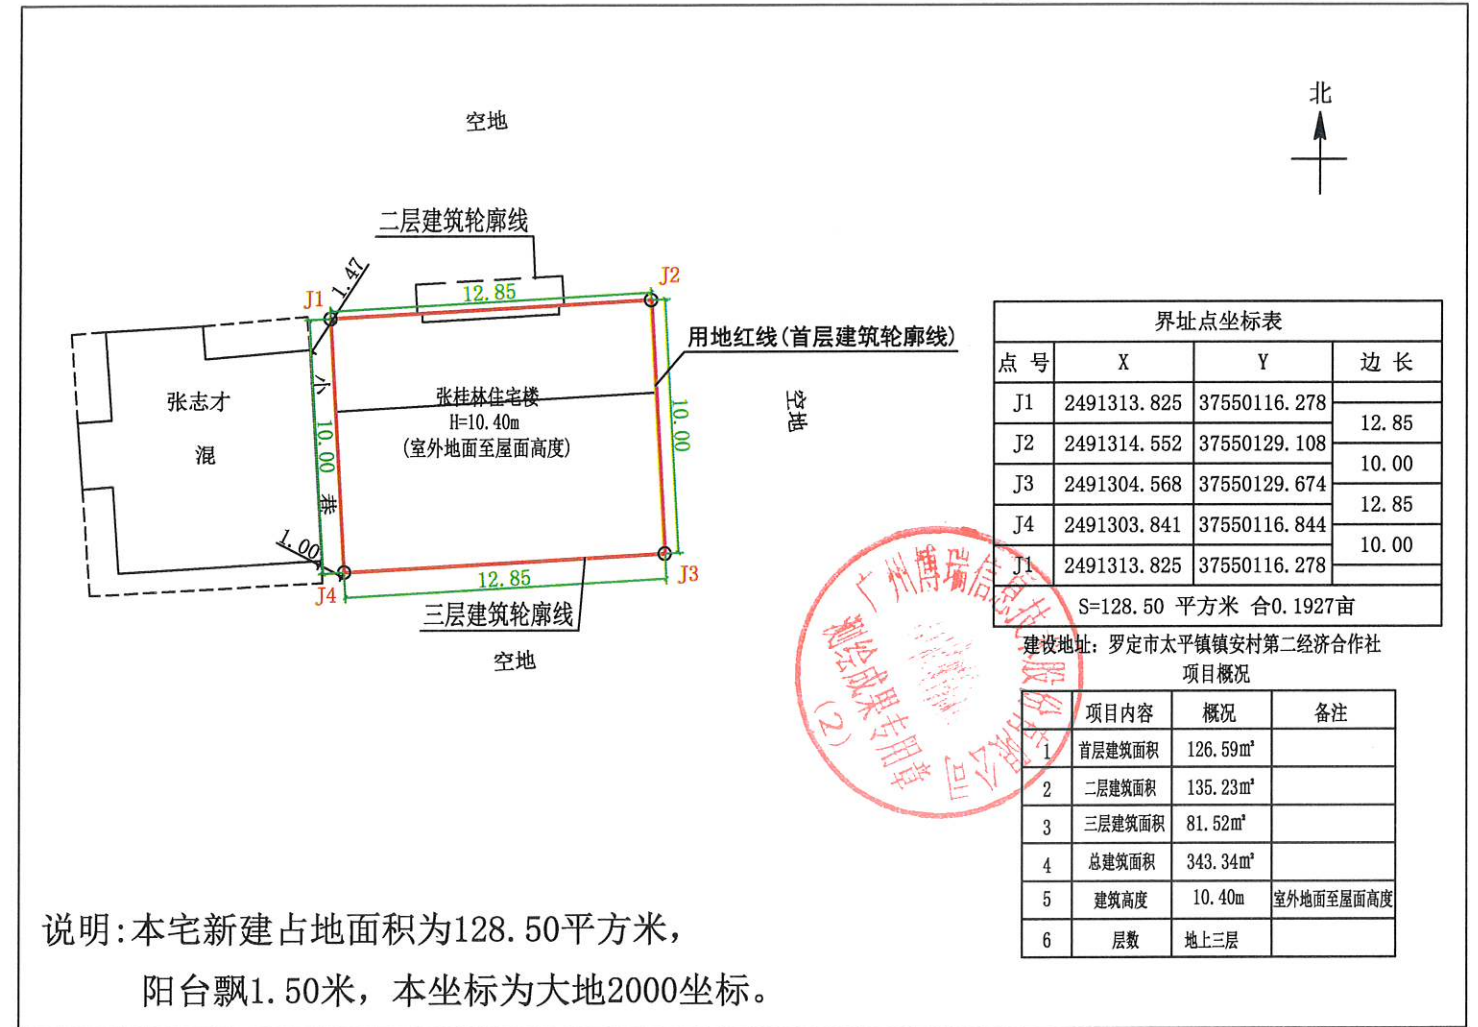

说明: 本宅新建占地面积为128.50平方米,
 阳台飘1.50米, 本坐标为大地2000坐标。

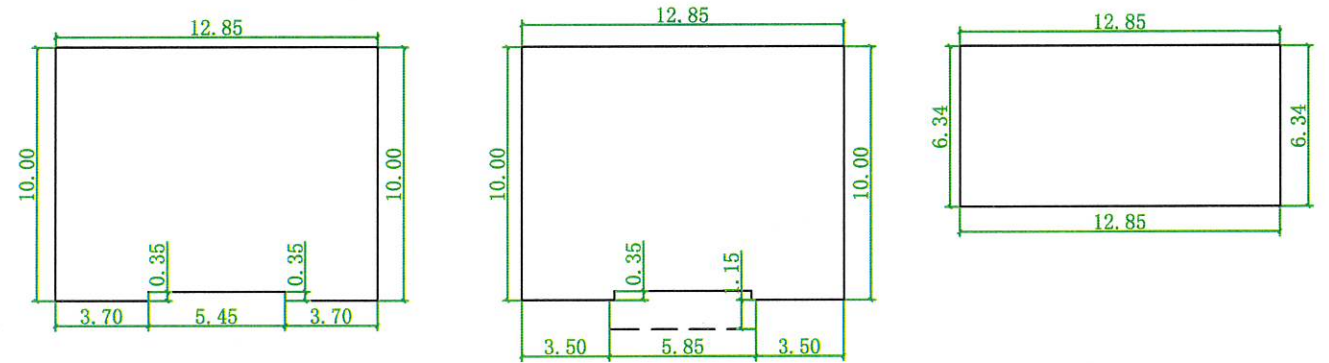

首层平面图 1:300

注: 1、首层占地面积: 126.59m²
 2、(一层层高4.00m)
 3、总建筑面积: 343.34m²

二层平面图 1:300

注: 1、二层建筑面积: 135.23m²
 2、(二层层高3.20m)

三层平面图 1:300

注: 1、三层建筑面积: 81.52m²
 2、(三层层高3.20m)

罗定市太平镇埒口村第二经济合作社彭桂龙住宅楼报建图批前公示

建设单位(个人): 彭桂龙
 审批单位: 太平镇人民政府
 建设用地位置: 罗定市太平镇埒口村第二经济合作社
 规划公示时间期限: 2026年4月13日至2026年4月22日(十日)
 项目概况: 该项目位于罗定市太平镇埒口村第二经济合作社; 该项目总用地面积146.91平方米; 建筑占地面积146.91平方米; 总建筑面积500.00平方米; 建筑高度13.60米(室外地面至屋面高度); 建筑层数地上4层。

详见总图及各单体图(附件)

现对该项目进行批前公示:

1、公示意见反馈方式:

(1) 信函: 请邮寄至太平镇人民政府

邮政编码: 527231

(2) 联系电话及电子邮件: 0766-3271118

联系人: 太平镇人民政府


邮箱: gdlotp@vip.163.com

2、有效反馈意见时间: 公示期间


3、公示内容见: 罗定市太平镇人民政府

网址: <http://www.luoding.gov.cn/yfldtp/gkmlpt/index>和项目现场

4、有效反馈意见方式: 书面或电话, 并请留下真实姓名、电话、联系方式

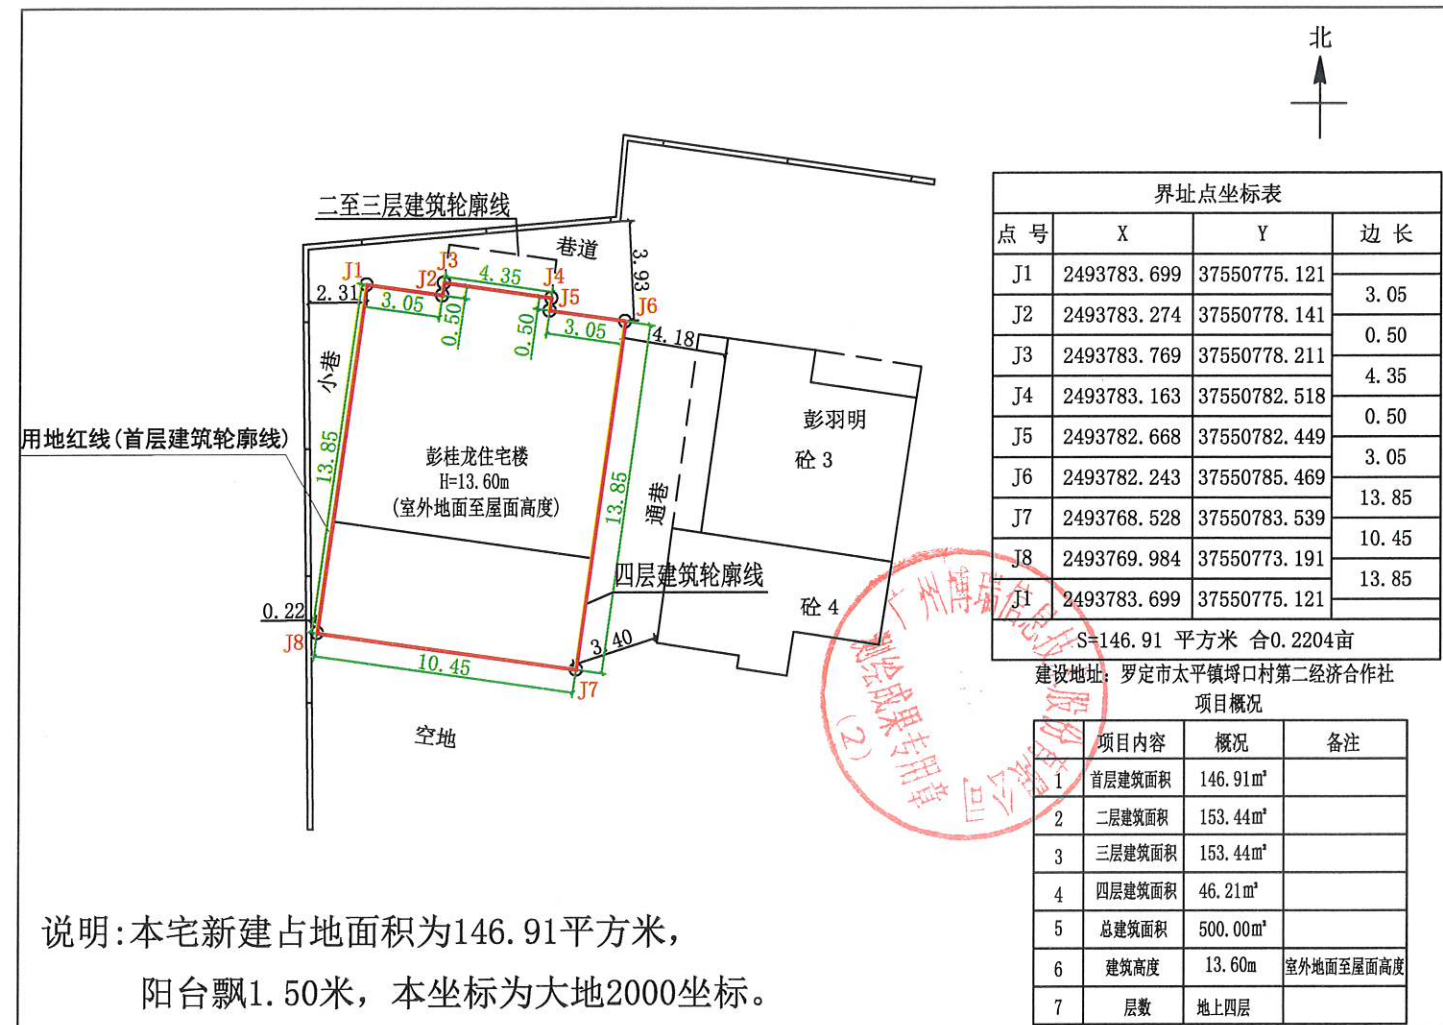


说明: 本宅新建占地面积为146.91平方米, 阳台飘1.50米, 本坐标为大地2000坐标。

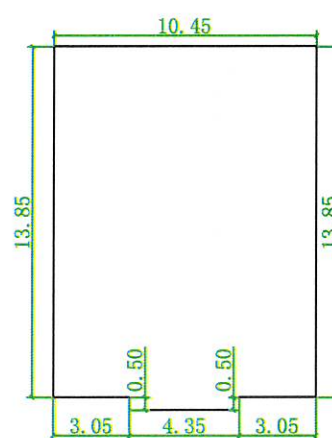


首层平面图 1:300

注: 1、首层占地面积: 146.91m²
 2、(一层层高4.00m)
 3、总建筑面积: 500.00m²

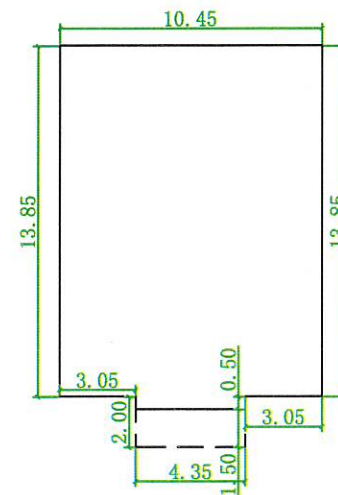

二至三层平面图 1:300

注: 1、二至三层建筑面积: 306.88m²
 2、二层建筑面积: 153.44m² (层高3.20m)
 3、三层建筑面积: 153.44m² (层高3.20m)

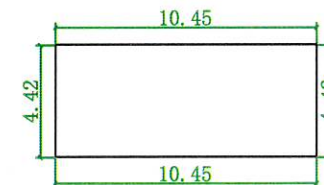

四层平面图 1:300



注: 1、四层建筑面积: 46.21m²
 2、(层高3.20m)

罗定市太平镇太北村地二经济合作社黄家祥 住宅楼报建图批前公示

建设单位(个人): 黄家祥
 审批单位: 太平镇人民政府
 建设用地位置: 罗定市太平镇太北村地二经济合作社
 规划公示时间期限: 2026年6月13日至2026年6月22日(十日)
 项目概况: 该项目位于罗定市太平镇太北村地二经济合作社; 该项目总用地面积95.04平方米; 建筑占地面积95.04平方米; 总建筑面积496.35平方米; 建筑高度16.80米(室外地面至屋面高度); 建筑层数地上5层。


详见总图及各单体图(附件)
 现对该项目进行批前公示:

- 1、公示意见反馈方式:
- (1) 信函: 请邮寄至太平镇人民政府 邮政编码: 527231
 - (2) 联系电话及电子邮件: 0766-3271118 联系人: 太平镇人民政府
 邮箱: gdltp@vip.163.com
- 2、有效反馈意见时间: 公示期间
 3、公示内容见: 罗定市太平镇人民政府
 网址: <http://www.luoding.gov.cn/yfldtp/gkmlpt/index> 和项目现场
 4、有效反馈意见方式: 书面或电话, 并请留下真实姓名、电话、联系方式

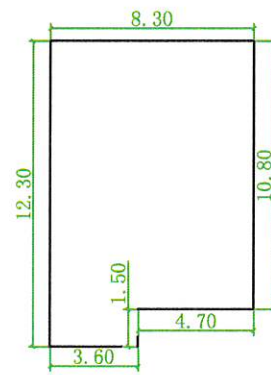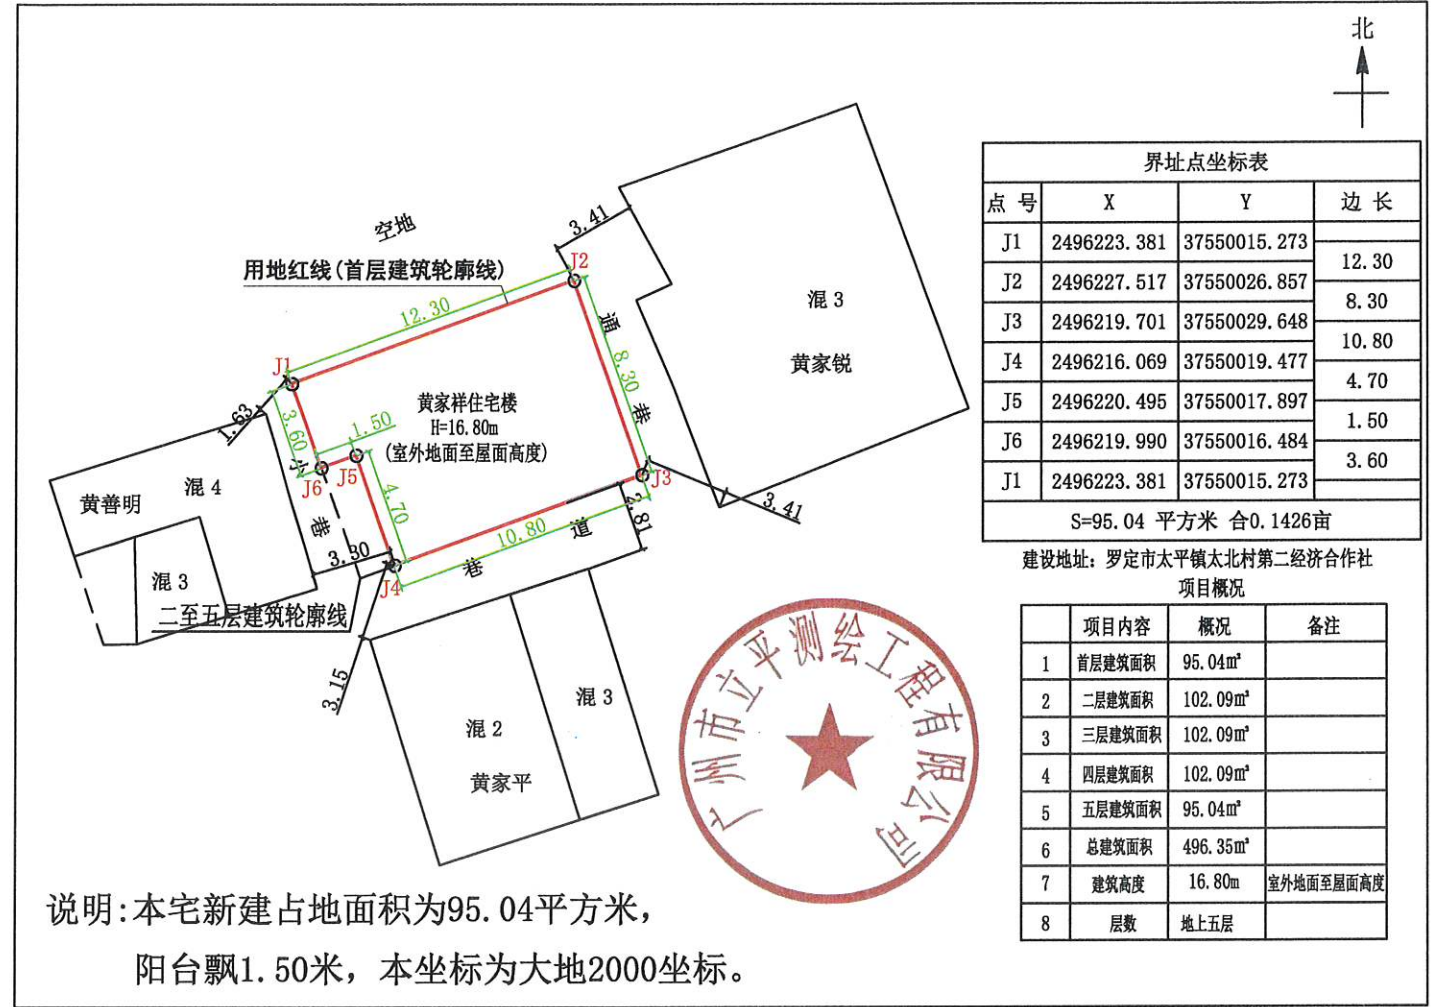


首层平面图 1:300

注: 1、首层占地面积: 95.04m²
 2、(一层层高4.00m)
 3、总建筑面积: 496.35m²

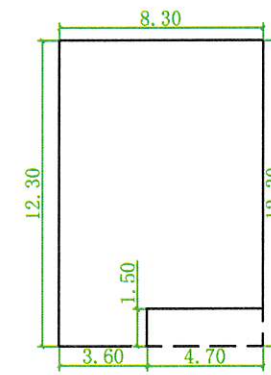

二至四层平面图 1:300

注: 1、二至四层建筑面积: 306.27m²
 2、二层建筑面积: 102.09m² (层高3.20m)
 3、三层建筑面积: 102.09m² (层高3.20m)
 4、四层建筑面积: 102.09m² (层高3.20m)

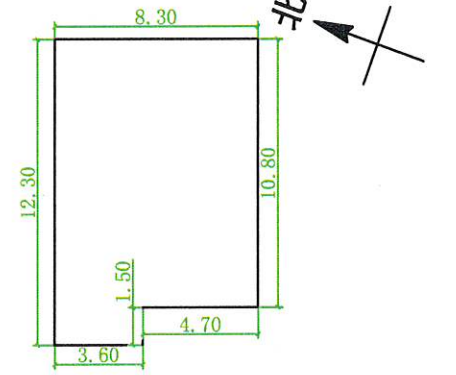

五层平面图 1:300

注: 1、五层建筑面积: 95.04m²
 2、(五层层高3.20m)

罗定市太平镇太北村地二经济合作社黄善奕住宅楼报建图批前公示

建设单位(个人): 黄善奕
 审批单位: 太平镇人民政府
 建设用地位置: 罗定市太平镇太北村地二经济合作社
 规划公示时间期限: 2026年 6月 13日至2026年 6月 22日(十日)
 项目概况: 该项目位于罗定市太平镇太北村地二经济合作社; 该项目总用地面积103.50平方米; 建筑占地面积103.50平方米; 总建筑面积499.97平方米; 建筑高度16.80米(室外地面至屋面高度); 建筑层数地上5层。

详见总图及各单体图(附件)
 现对该项目进行批前公示:

1、公示意见反馈方式:


- (1) 信函: 请邮寄至太平镇人民政府 邮政编码: 527231
 (2) 联系电话及电子邮件: 0766-3271118 联系人: 太平镇人民政府
 邮箱: gldtp@vip.163.com

2、有效反馈意见时间: 公示期间

3、公示内容见: 罗定市太平镇人民政府


网址: <http://www.luoding.gov.cn/yfldtp/gkmlpt/index>和项目现场

4、有效反馈意见方式: 书面或电话, 并请留下真实姓名、电话、联系方式

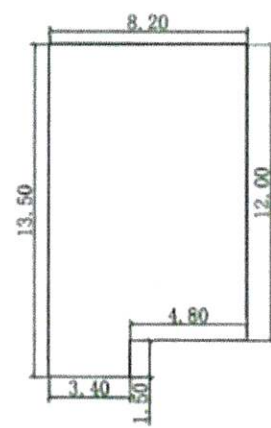


首层平面图 1:300

注: 1、首层占地面积: 103.50m²
 2、(一层层高4.00m)
 3、总建筑面积: 499.97m²

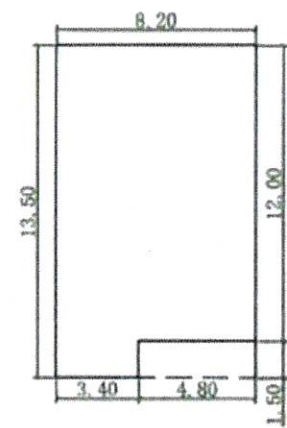

二至四层平面图 1:300

注: 1、二至四层建筑面积: 332.10m²
 2、二层建筑面积: 110.70m² (层高3.20m)
 3、三层建筑面积: 110.70m² (层高3.20m)
 4、四层建筑面积: 110.70m² (层高3.20m)

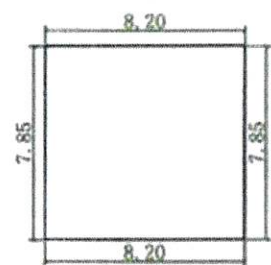

五层平面图 1:300


注: 1、五层建筑面积: 64.37m²
 2、(五层层高3.20m)

罗定市太平镇太北村地四经济合作社卢立军住宅楼报建图批前公示


建设单位(个人): 卢立军
 审批单位: 太平镇人民政府
 建设用地位置: 罗定市太平镇太北村地四经济合作社
 规划公示时间期限: 2026年4月13日至2026年4月22日(十日)
 项目概况: 该项目位于罗定市太平镇太北村地四经济合作社; 该项目总用地面积75.16平方米; 建筑占地面积75.16平方米; 总建筑面积323.14平方米; 建筑高度13.60米(室外地面至屋面高度); 建筑层数地上4层。

详见总图及各单体图(附件)
 现对该项目进行批前公示:

- 1、公示意见反馈方式:
- (1) 信函: 请邮寄至太平镇人民政府 邮政编码: 527231
 - (2) 联系电话及电子邮件: 0766-3271118 联系人: 太平镇人民政府
 邮箱: gldtp@vip.163.com
- 2、有效反馈意见时间: 公示期间
- 3、公示内容见: 罗定市太平镇人民政府
 网址: <http://www.luoding.gov.cn/yfldtp/gkmlpt/index> 和项目现场
- 4、有效反馈意见方式: 书面或电话, 并请留下真实姓名、电话、联系方式

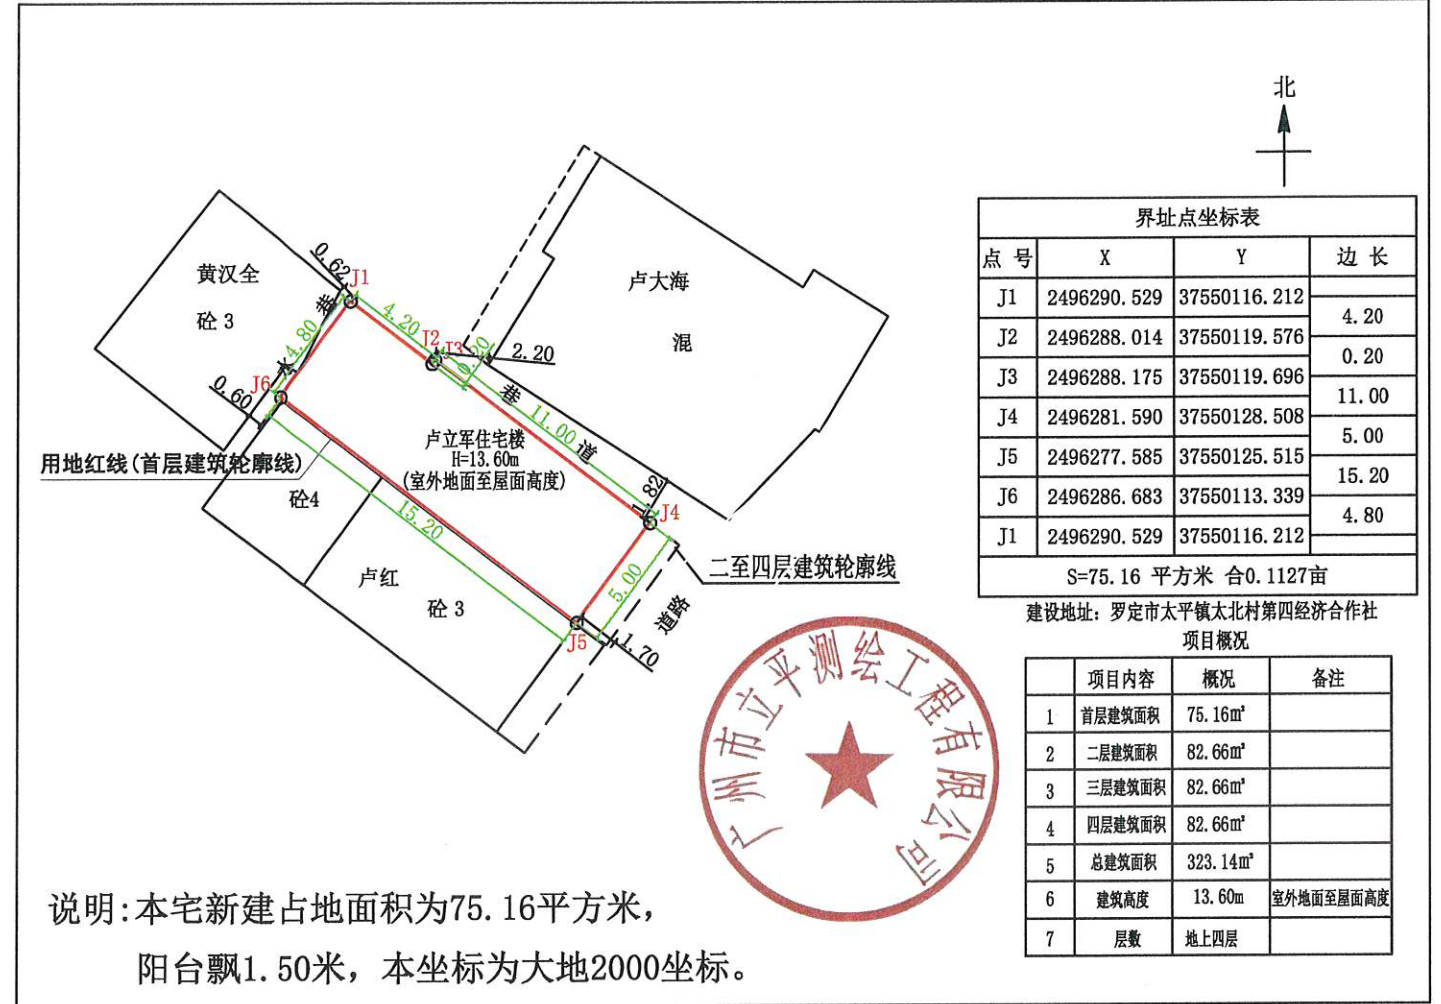


说明: 本宅新建占地面积为75.16平方米, 阳台飘1.50米, 本坐标为大地2000坐标。

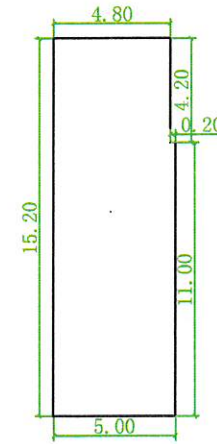

首层平面图 1:300

- 注: 1、首层占地面积: 75.16m²
 2、(一层层高4.00m)
 3、总建筑面积: 323.14m²

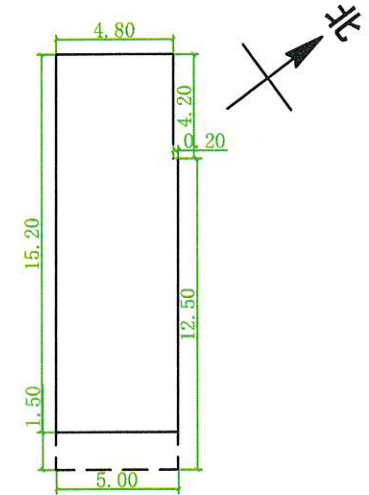

二至四层平面图 1:300



- 注: 1、二至四层建筑面积: 247.98m²
 2、二层建筑面积: 82.66m² (层高3.20m)
 3、三层建筑面积: 82.66m² (层高3.20m)
 4、四层建筑面积: 82.66m² (层高3.20m)

罗定市太平镇太北村东风经济合作社招国月住宅楼报建图批前公示

建设单位(个人): 招国月
 审批单位: 太平镇人民政府
 建设用地位: 罗定市太平镇太北村东风经济合作社
 规划公示时间期限: 2026年4月13日至2026年4月22日(十日)
 项目概况: 该项目位于罗定市太平镇太北村东风经济合作社; 该项目总用地面积129.50平方米; 建筑占地面积129.50平方米; 总建筑面积417.60平方米; 建筑高度10.40米(室外地面至屋面高度); 建筑层数地上3层。


详见总图及各单体图(附件)
 现对该项目进行批前公示:

- 1、公示意见反馈方式:
- (1) 信函: 请邮寄至太平镇人民政府 邮政编码: 527231
 - (2) 联系电话及电子邮件: 0766-3271118 联系人: 太平镇人民政府
 邮箱: gldtp@vip.163.com
- 2、有效反馈意见时间: 公示期间
- 3、公示内容见: 罗定市太平镇人民政府
 网址: <http://www.luoding.gov.cn/yfldtp/gkmlpt/index>和项目现场
- 4、有效反馈意见方式: 书面或电话, 并请留下真实姓名、电话、联系方式

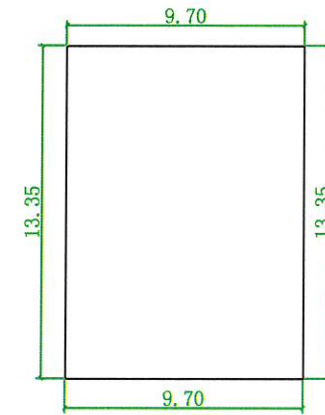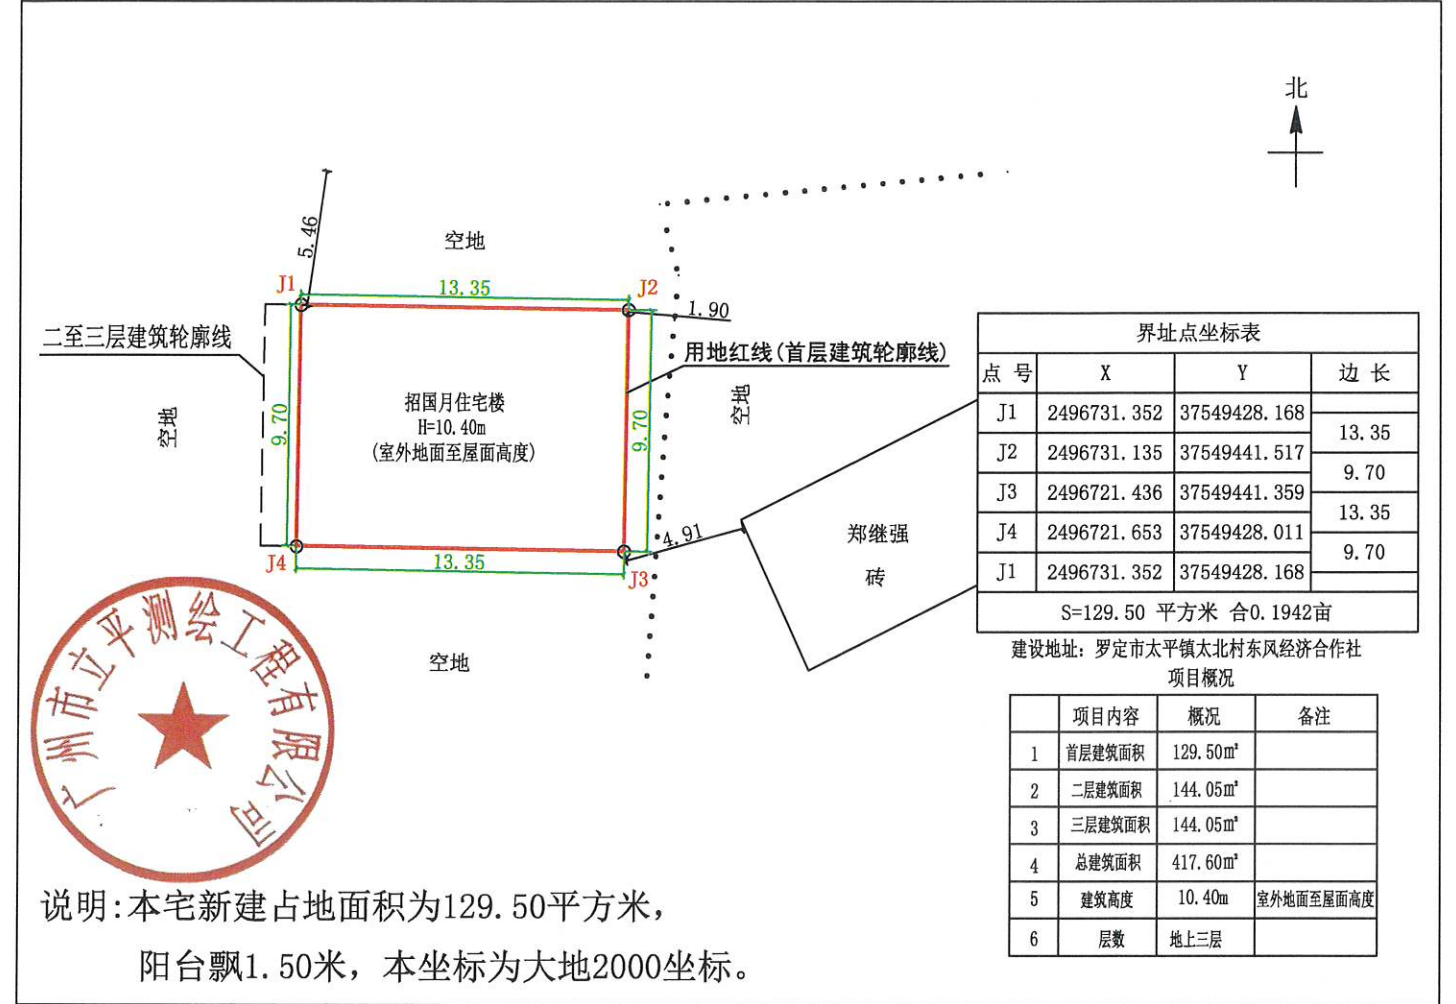

首层平面图 1:300

- 注: 1、首层占地面积: 129.50m²
 2、(一层层高4.00m)
 3、总建筑面积: 417.60m²

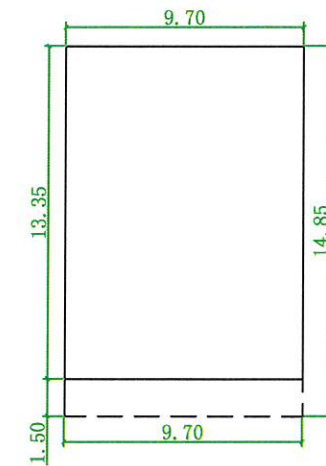

二至三层平面图 1:300

- 注: 1、二至三层建筑面积: 288.10m²
 2、二层建筑面积: 144.05m² (层高3.20m)
 3、三层建筑面积: 144.05m² (层高3.20m)