

# 罗定市连州镇官田村瓦耀蓬经济合作社林炳住宅楼报建图批前公示

建设单位(个人): 林炳  
 审批单位: 罗定市连州镇人民政府  
 建设用地位置: 罗定市连州镇官田村瓦耀蓬经济合作社  
 规划公示时间期限: 2026年4月20日至2026年4月29日(十日)  
 项目概况: 该项目位于罗定市连州镇官田村瓦耀蓬经济合作社; 该项目总用地面积82.90平方米; 建筑占地面积82.90平方米; 总建筑面积82.90平方米; 建筑高度4.00米(室外地面至屋面高度); 建筑层数地上1层。

详见总图及各单体图(附件)  
 现对该项目进行批前公示:

### 1、公示意见反馈方式:


- (1) 信函: 请邮寄至罗定市连州镇人民政府 邮政编码: 527228  
 (2) 电话及电子邮件: 联系电话: 0766-3421032 联系人: 罗定市连州镇农办  
 邮箱: lzgt123@126.com

2、有效反馈意见时间: 公示期间

3、公示内容见: 罗定市连州镇人民政府

网址: <http://www.luoding.gov.cn/yfldlz/gkmlpt/index>和项目现场

4、有效反馈意见方式: 书面或电话, 并请留下真实姓名、电话、联系方式

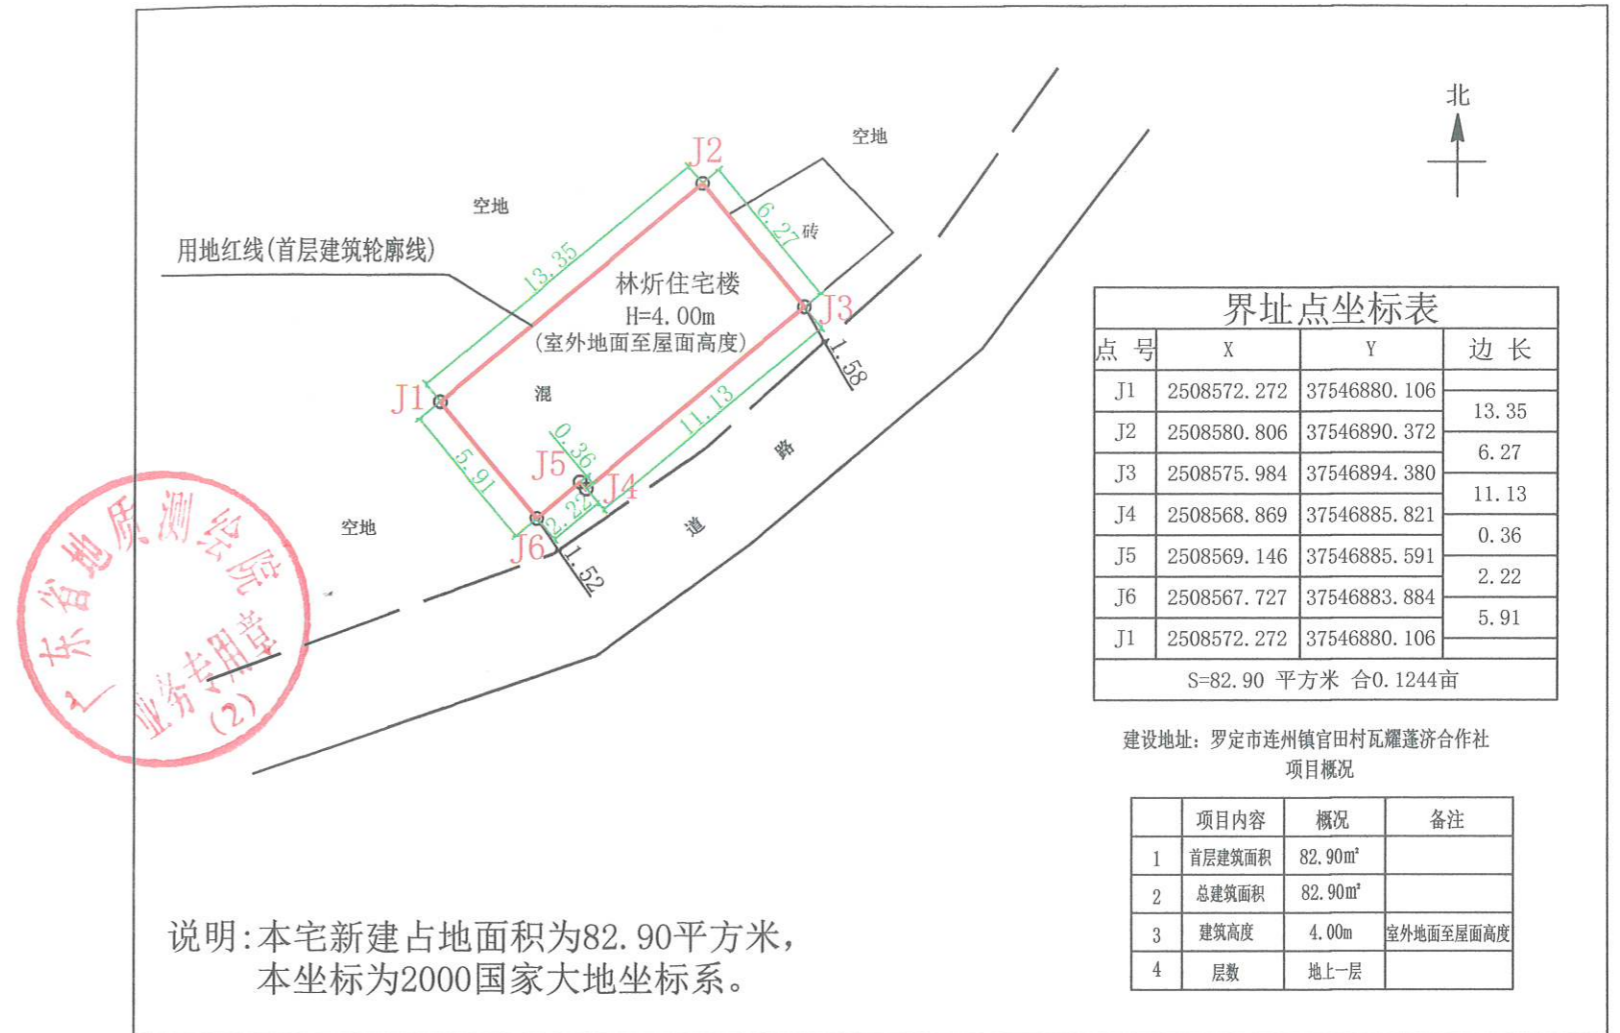


点号	X	Y	边长
J1	2508572.272	37546880.106	13.35
J2	2508580.806	37546890.372	6.27
J3	2508575.984	37546894.380	11.13
J4	2508568.869	37546885.821	0.36
J5	2508569.146	37546885.591	2.22
J6	2508567.727	37546883.884	5.91
J1	2508572.272	37546880.106	
S=82.90 平方米 合0.1244亩			

建设地址: 罗定市连州镇官田村瓦耀蓬经济合作社  
 项目概况

项目内容	概况	备注
1 首层建筑面积	82.90m <sup>2</sup>	
2 总建筑面积	82.90m <sup>2</sup>	
3 建筑高度	4.00m	室外地面至屋面高度
4 层数	地上一层	

说明: 本宅新建占地面积为82.90平方米, 本坐标为2000国家大地坐标系。

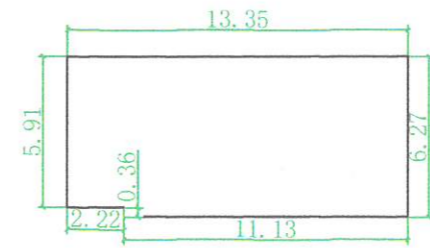

首层平面图 1:200

注: 1、首层占地面积: 82.90m<sup>2</sup>  
 2、一层层高4.00m  
 3、总建筑面积: 82.90m<sup>2</sup>

