

# 罗定市连州镇菴升村委水冻廖洁芝 住宅楼报建图批前公示



建设单位(个人): 廖洁芝  
 审批单位: 罗定市连州镇人民政府  
 建设用地位置: 罗定市连州镇菴升村委水冻  
 规划公示时间期限: 2026年4月20日至2026年4月29日(共十日)  
 项目概况: 该项目位于罗定市连州镇菴升村委水冻; 该项目总用地面积118.77平方米; 建筑占地面积118.77平方米; 总建筑面积291.42平方米; 建筑高度10.40米(室内地面至屋面高度); 建筑层数地上3层。

详见总图及各单体图(附件)

现对该项目进行批前公示:


### 1、公示意见反馈方式:

- (1) 信函: 请邮寄至罗定市连州镇人民政府 邮政编码: 527228
- (2) 电话及电子邮件: 联系电话: 0766-3421032 联系人: 连州镇自然资源管理所
- 2、有效反馈意见时间: 公示期间
- 3、公示内容见罗定市连州镇人民政府  
(网址: <http://www.luoding.gov.cn/yfldlz/gkmlpt/index>) 和项目现场  
邮箱: lzgt123@126.com
- 4、有效反馈意见方式: 书面或电话, 并请留下真实姓名、电话、联系方式

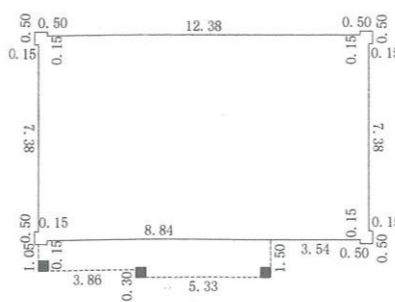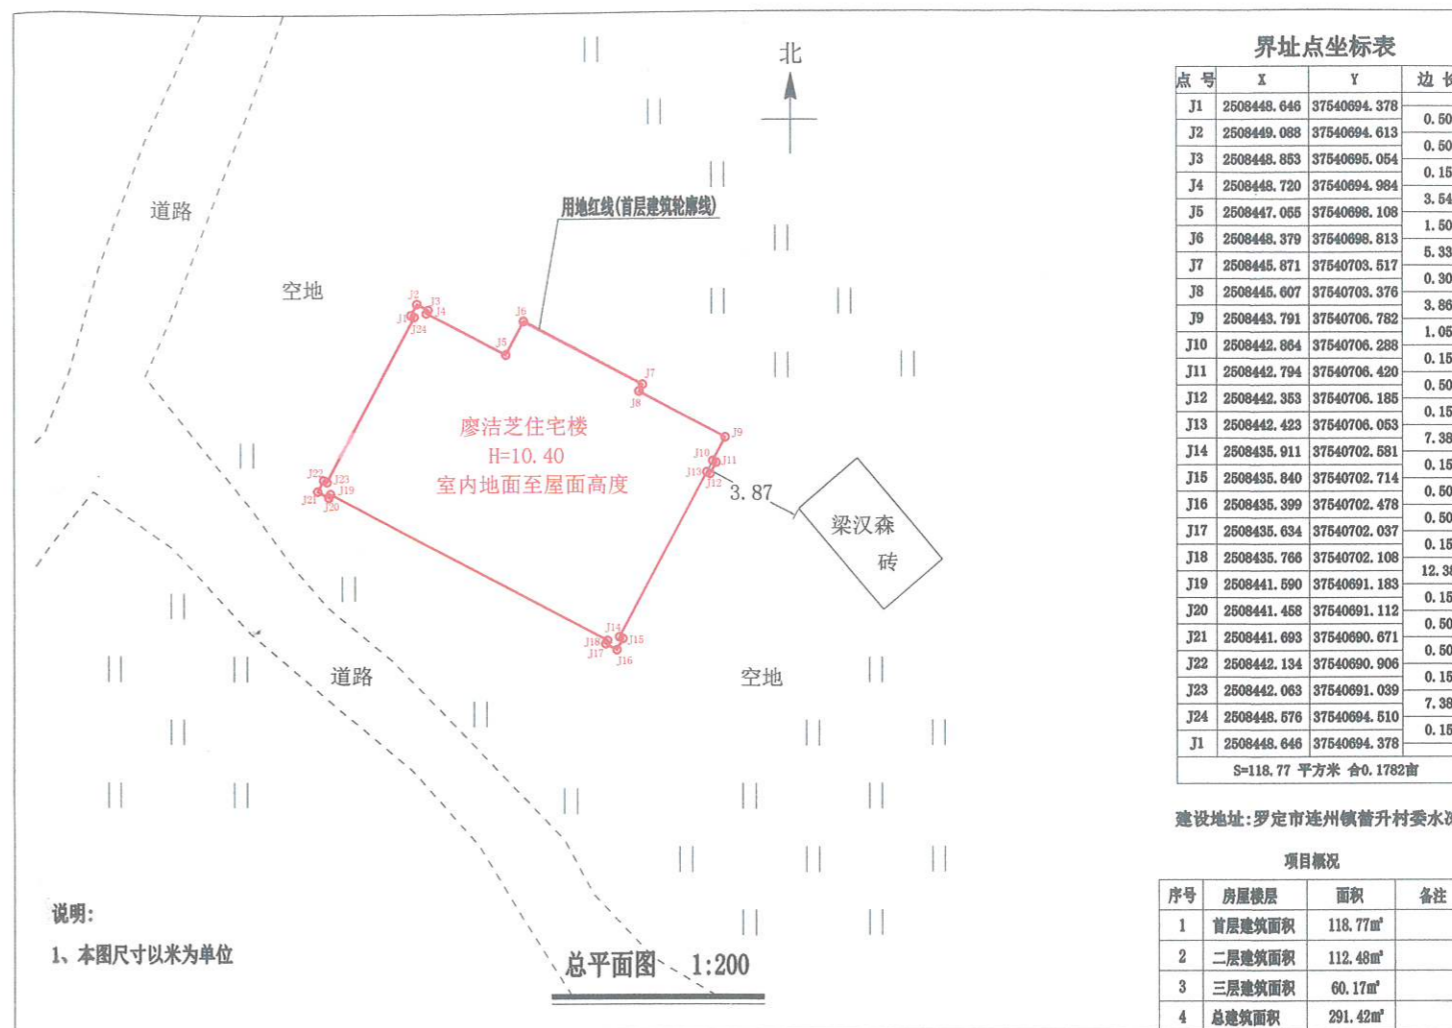


首层平面图 1:300

注: 1、首层建筑面积: 118.77m<sup>2</sup>  
首层建筑高度: 4.00m

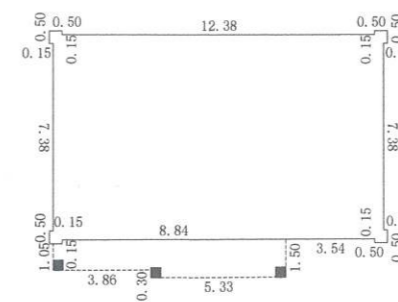

二层平面图 1:300

注: 1、二层建筑面积: 112.48m<sup>2</sup>  
二层建筑高度: 3.20m

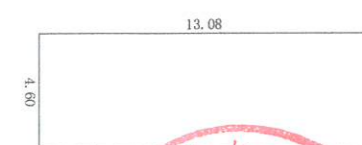

三层平面图 1:300

注: 1、三层建筑面积: 60.17m<sup>2</sup>  
三层建筑高度: 3.20m

