

罗定市船步镇聂垌村委铁炉李洁芳 住宅楼报建图批前公示

建设单位(个人): 李洁芳

审批单位: 罗定市船步镇人民政府

建设用地位置: 罗定市船步镇聂垌村委铁炉

规划公示时间期限: 2026年5月7日至2026年5月19日。

项目概况: 该项目位于罗定市船步镇聂垌村委铁炉; 该项目总用地面积115.50平方米;

建筑占地面积115.50平方米; 建筑投影面积131.25平方米; 总建筑面积362.26平方米;

建筑高度10.40米(室内地面至屋面高度); 建筑层数地上3层。

建筑色彩采用米黄颜色; 建筑墙面采用外墙贴砖; 建筑屋顶采用小坡檐; 窗户采用铝合金窗。

详见总图及各单体图(附件)

现对该项目进行批前公示:

1、公示意见反馈方式:

(1)信函: 请邮寄至罗定市船步镇人民政府 邮政编码: 527225

(2)电话及电子邮件: 联系电话: 0766-3620163 联系人: 船步镇规划建设办公室



2、有效反馈意见时间: 公示期间

3、公示内容见罗定市船步镇人民政府

(网址: <http://srmyy.luoding.gov.cn/cbz>)和项目现场


邮箱: cbgtzf@126.com

4、有效反馈意见方式: 书面或电话, 并请留下真实姓名、电话、联系方式

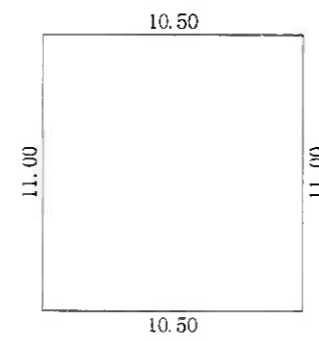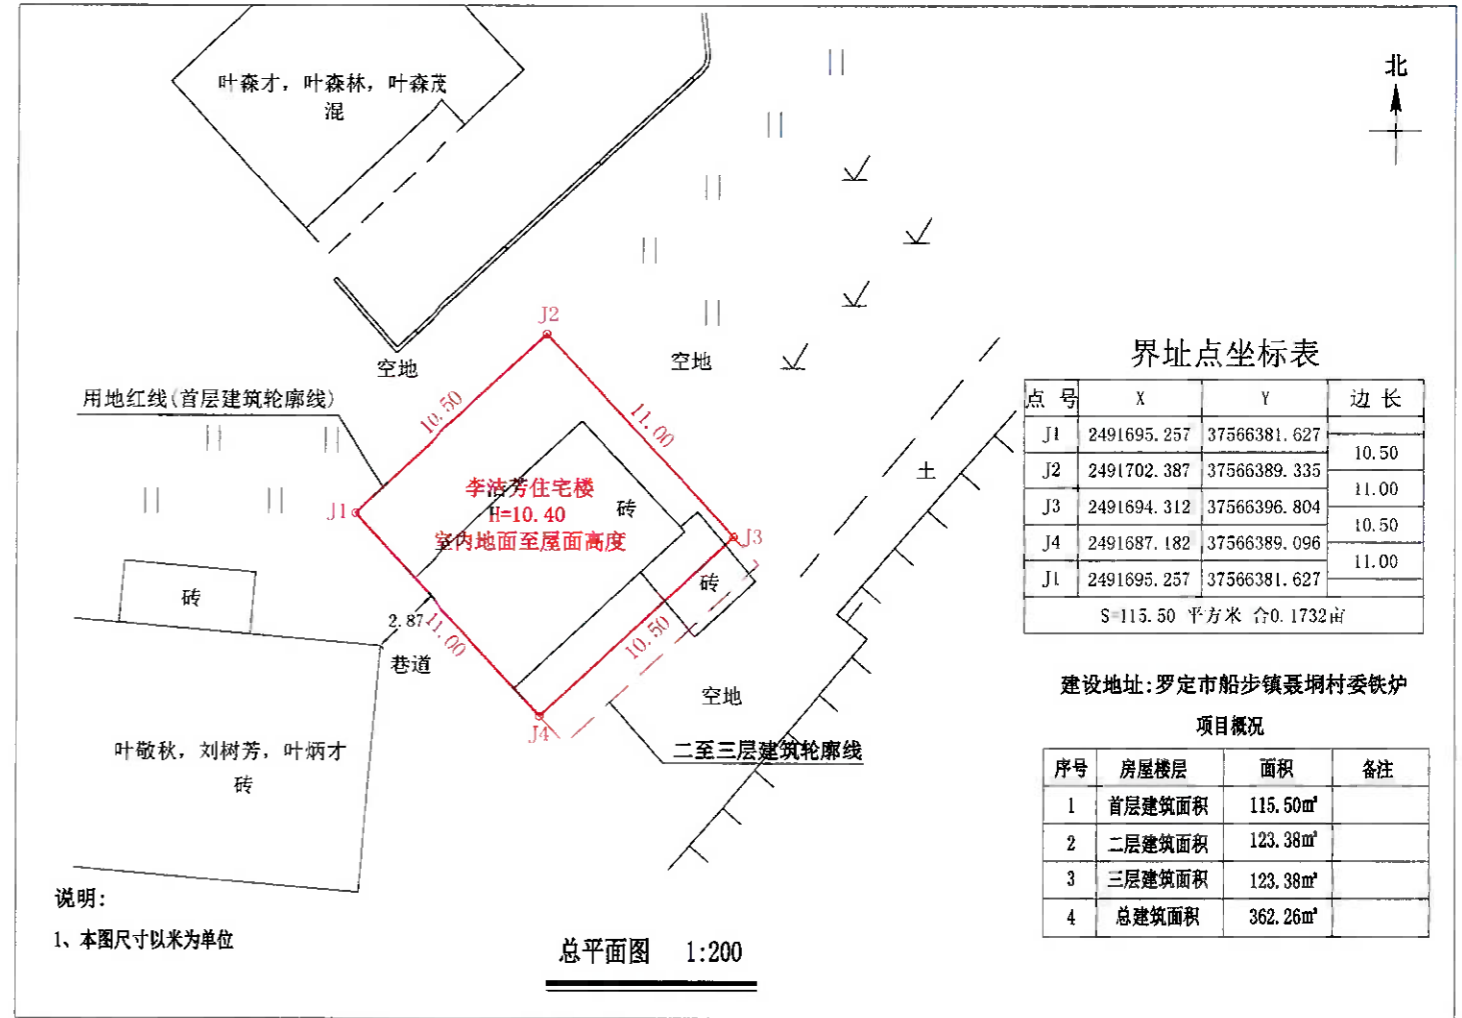

首层平面图 1:300

注: 1、首层建筑面积: 115.50m²
首层建筑高度: 4.00m

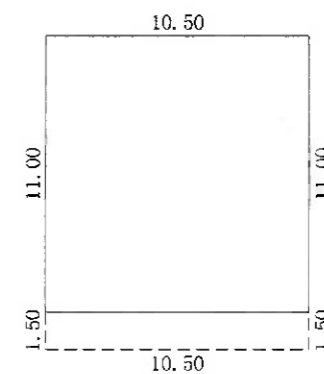

二至三层平面图 1:300

注: 1、二至三层总建筑面积: 246.76m²
每层建筑面积: 123.38m²
二层建筑高度: 3.20m
三层建筑高度: 3.20m

罗定市船步镇船北村委田头屋林天才住宅楼报建图批前公示

建设单位(个人): 林天才

审批单位: 罗定市船步镇人民政府

建设用地位置: 罗定市船步镇船北村委田头屋

规划公示时间期限: 2026年5月7日至2026年5月19日

项目概况: 该项目位于罗定市船步镇船北村委田头屋; 该项目总用地面积150.00平方米;

建筑占地面积150.00平方米; 建筑投影面积150.00平方米; 总建筑面积600.00平方米;

建筑高度14.80米(室内地面至屋面高度); 建筑层数地上4层。

建筑色彩采用米灰颜色; 建筑墙面采用外墙贴砖; 建筑屋顶采用小坡檐; 窗户采用铝合金窗。

详见总图及各单体图(附件)

现对该项目进行批前公示:

1、公示意见反馈方式:

(1)信函: 请邮寄至罗定市船步镇人民政府 邮政编码: 527200

(2)电话及电子邮件: 联系电话: 0766-3620163 联系人: 船步镇规划建设办公室



2、有效反馈意见时间: 公示期间

3、公示内容见罗定市船步镇人民政府

(网址: <http://www.luoding.gov.cn/yfldcb/gkmlpt/index>)和项目现场


邮箱: cbgtzf@126.com

4、有效反馈意见方式: 书面或电话, 并请留下真实姓名、电话、联系方式

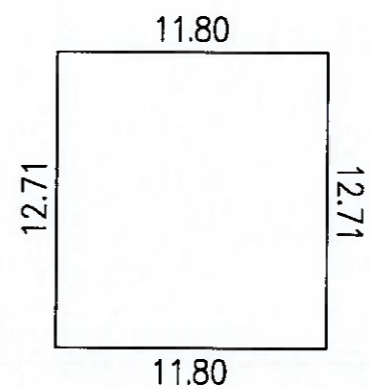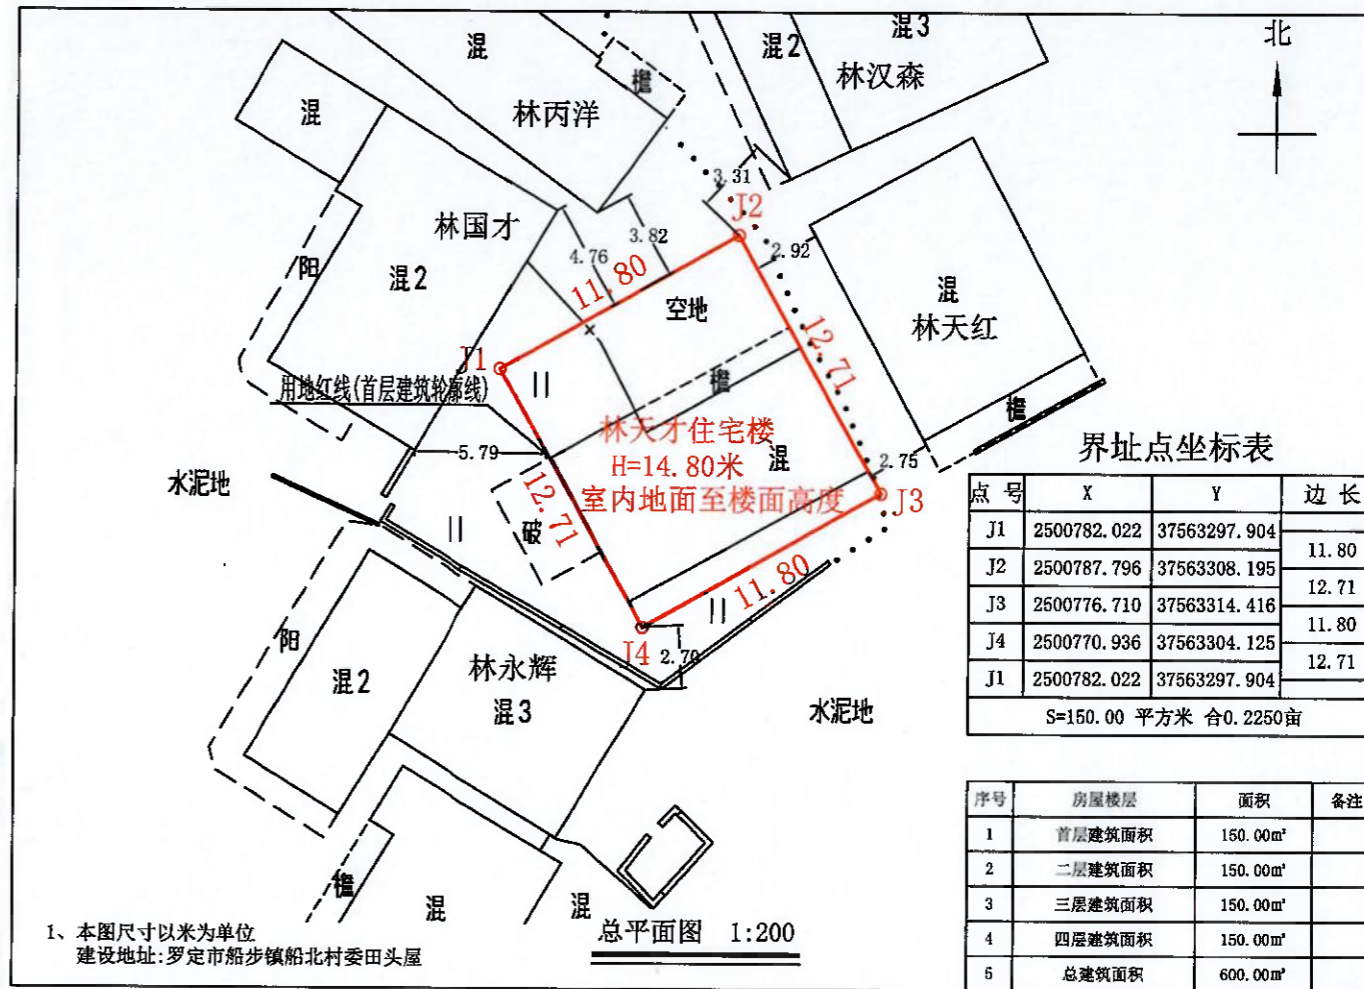

首层平面图 1:300

注:1、首层建筑面积:150.00m²
首层建筑高度:4.30m

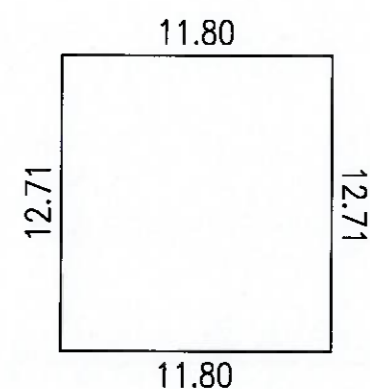

二至四层平面图 1:300

注:1、二至四层建筑面积:450.00m²
每层建筑面积:150.00m²
二层建筑高度:3.50m
三层建筑高度:3.50m
四层建筑高度:3.50m



罗定市船步镇云罗村委屋地寨黄梓洋住宅楼报建图批前公示



建设单位(个人): 黄梓洋
 审批单位: 罗定市船步镇人民政府
 建设用地位置: 罗定市船步镇云罗村委屋地寨
 规划公示时间期限: 2026年5月7日至2026年5月19日。
 项目概况: 该项目位于罗定市船步镇云罗村委屋地寨; 该项目总用地面积119.70平方米; 建筑占地面积119.70平方米; 建筑投影面积139.65平方米; 总建筑面积379.06平方米; 建筑高度10.40米(室内地面至屋面高度); 建筑层数地上3层。
 建筑色彩采用白色颜色; 建筑墙面采用外墙贴砖; 建筑屋顶采用小坡檐; 窗户采用铝合金窗。

详见总图及各单体图(附件)


现对该项目进行批前公示:

1、公示意见反馈方式:

- (1) 信函: 请邮寄至罗定市船步镇人民政府 邮政编码: 527225
- (2) 电话及电子邮件: 联系电话: 0766-3627019 联系人: 船步镇规划建设办公室
- 2、有效反馈意见时间: 公示期间
- 3、公示内容见罗定市船步镇人民政府
 (网址: <http://srmyy.luoding.gov.cn/cbz>) 和项目现场
 邮箱: cbgtzf@126.com
- 4、有效反馈意见方式: 书面或电话, 并请留下真实姓名、电话、联系方式

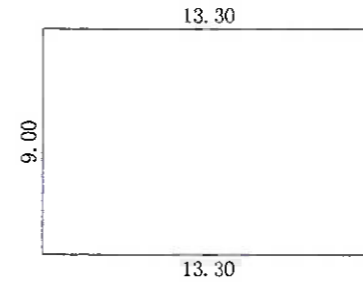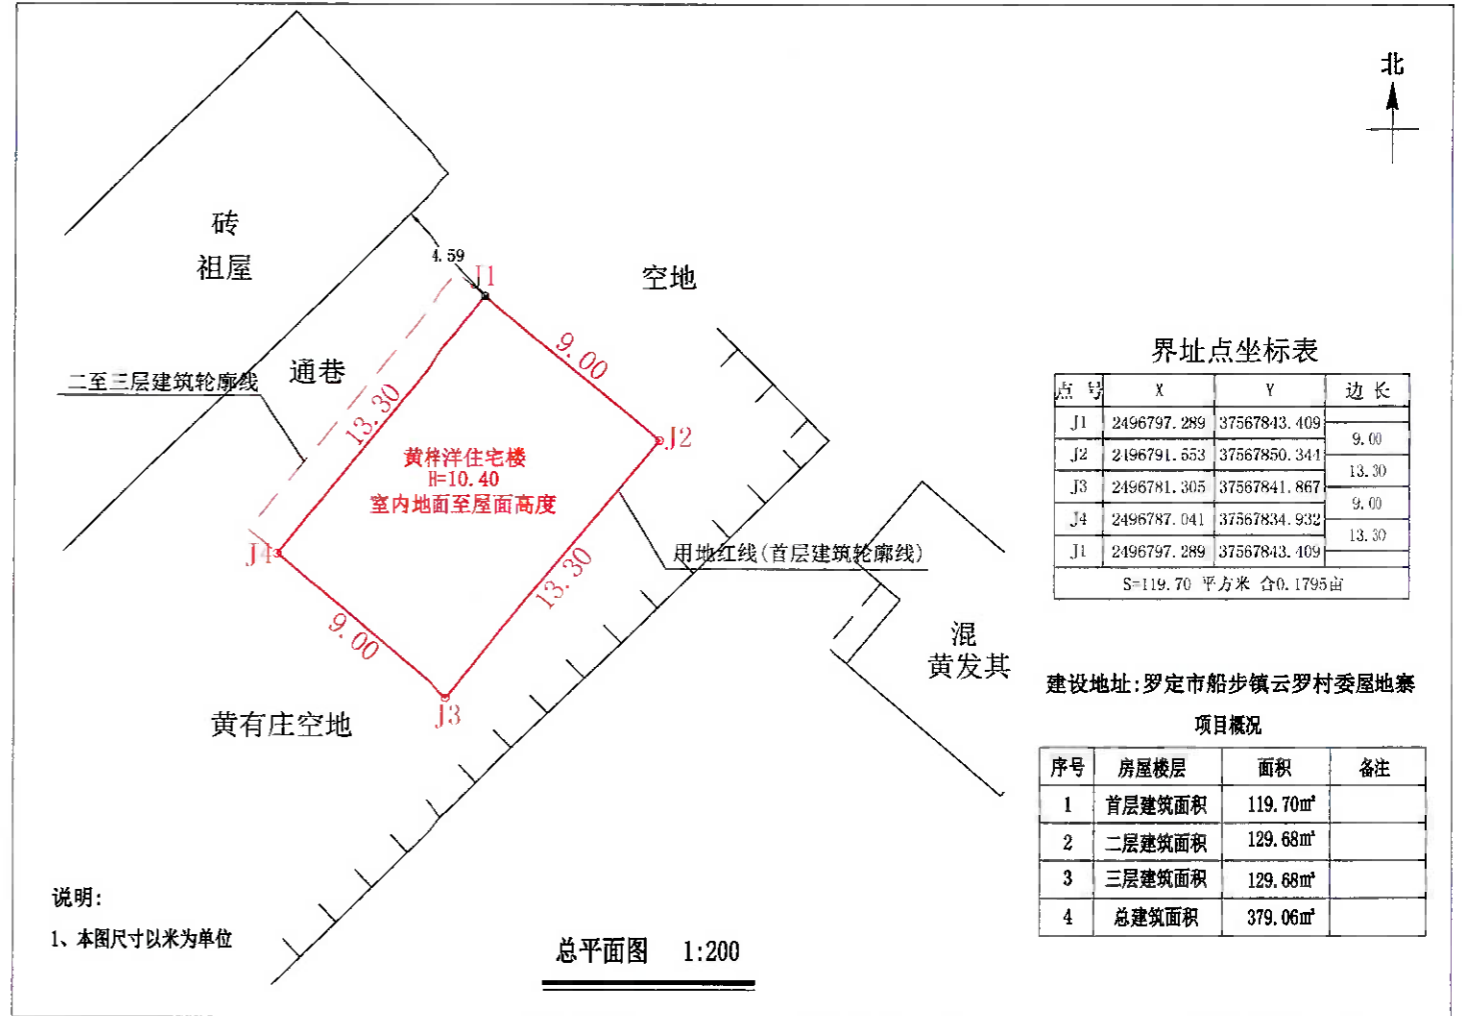

注: 1、首层建筑面积: 119.70m²
 首层建筑高度: 4.00m

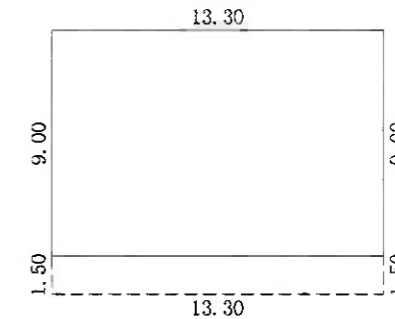

注: 1、二至三层总建筑面积: 259.36m²
 每层建筑面积: 129.68m²
 每层建筑高度: 3.20m



罗定市船步镇红岭村委平田彭耀成 住宅楼报建图批前公示

建设单位(个人): 彭耀成

审批单位: 罗定市船步镇人民政府

建设用地位置: 罗定市船步镇红岭村委平田

规划公示时间期限: 2026年5月7日至2026年5月19日。

项目概况: 该项目位于罗定市船步镇红岭村委平田; 该项目总用地面积127.50平方米;

建筑占地面积127.50平方米; 建筑投影面积140.25平方米; 总建筑面积529.14平方米;

建筑高度13.60米(室内地面至屋面高度); 建筑层数地上4层。

建筑色彩采用米灰颜色; 建筑墙面采用外墙喷石漆; 建筑屋顶采用小坡檐; 窗户采用铝合金窗。

详见总图及各单体图(附件)

现对该项目进行批前公示:

1、公示意见反馈方式:

(1) 信函: 请邮寄至罗定市船步镇人民政府 邮政编码: 527225

(2) 电话及电子邮件: 联系电话: 0766-3620163 联系人: 船步镇规划建设办公室



2、有效反馈意见时间: 公示期间

3、公示内容见罗定市船步镇人民政府


(网址: <http://srmyy.luoding.gov.cn/cbz>) 和项目现场

邮箱: cbgtzf@126.com

4、有效反馈意见方式: 书面或电话, 并请留下真实姓名、电话、联系方式

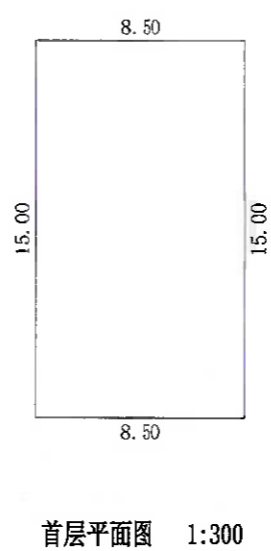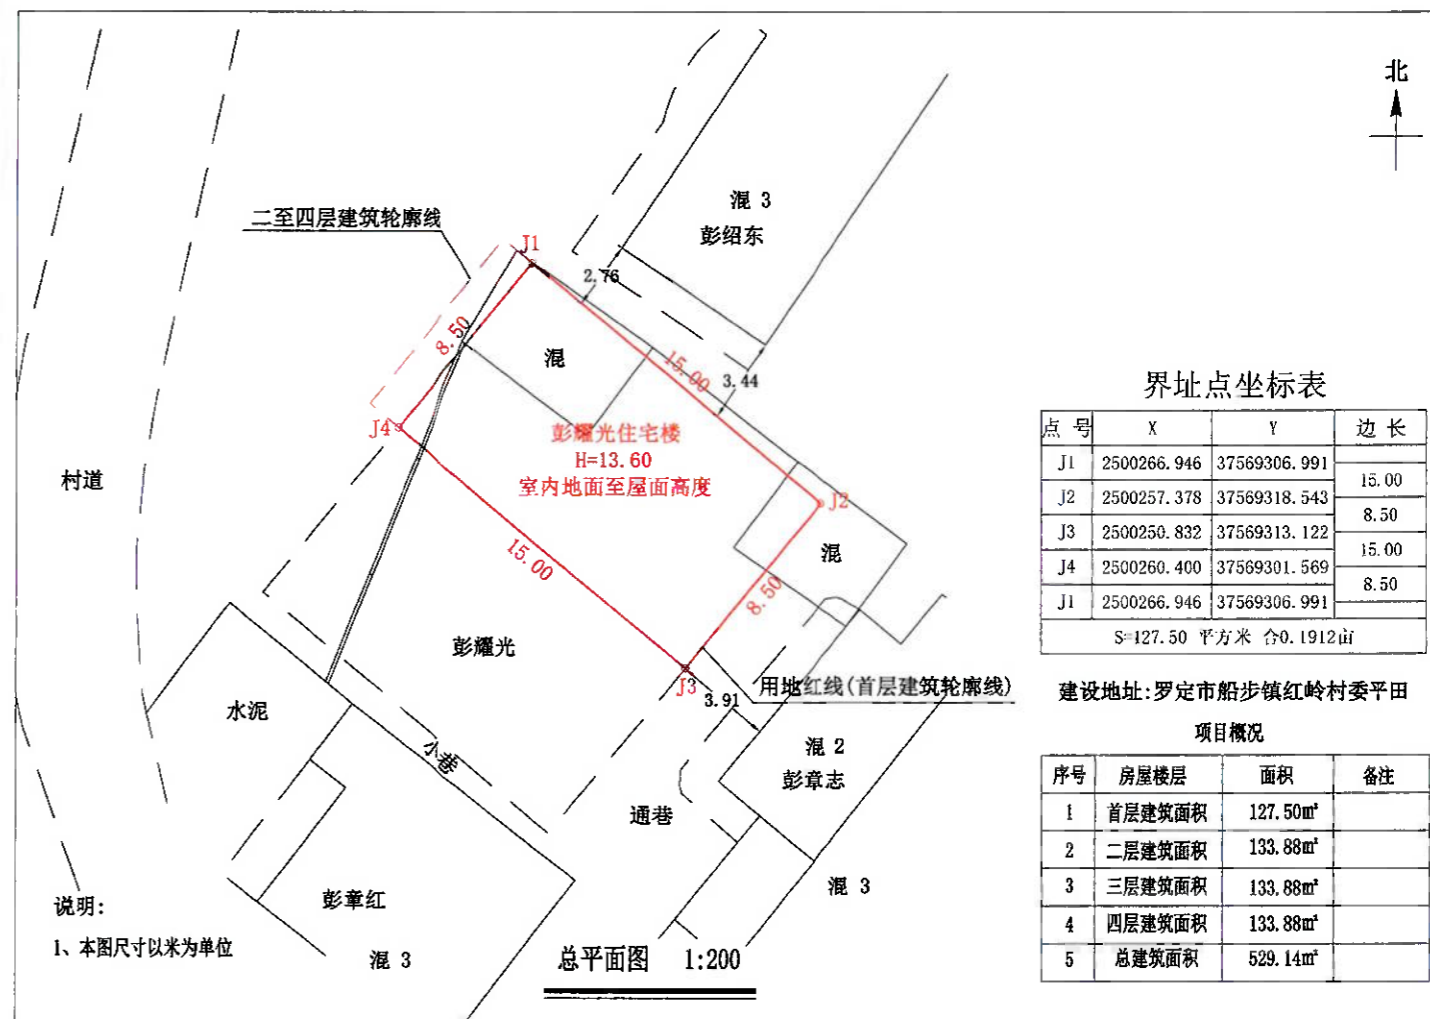

注: 1、首层建筑面积: 127.50m²
首层建筑高度: 4.00m

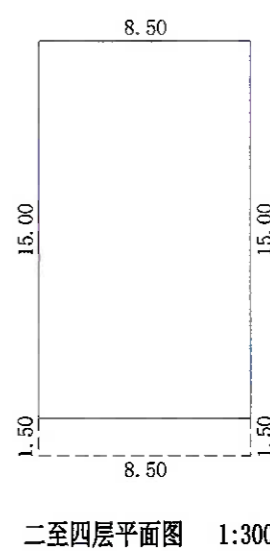

注: 1、二至四层总建筑面积: 275.00m²
每层建筑面积: 401.64m²
每层建筑高度: 3.20m

罗定市船步镇红岭村委平田彭耀光 住宅楼报建图批前公示

建设单位(个人): 彭耀光

审批单位: 罗定市船步镇人民政府

建设用地位置: 罗定市船步镇红岭村委平田

规划公示时间期限: 2026年5月7日至2026年5月19日。

项目概况: 该项目位于罗定市船步镇红岭村委平田; 该项目总用地面积127.50平方米;

建筑占地面积127.50平方米; 建筑投影面积140.25平方米; 总建筑面积529.14平方米;

建筑高度13.60米(室内地面至屋面高度); 建筑层数地上4层。

建筑色彩采用米灰颜色; 建筑墙面采用外墙喷石漆; 建筑屋顶采用小披檐; 窗户采用铝合金窗。

详见总图及各单体图(附件)

现对该项目进行批前公示:

1、公示意见反馈方式:

(1)信函: 请邮寄至罗定市船步镇人民政府

邮政编码: 527225

(2)电话及电子邮件: 联系电话: 0766-3620163 联系人: 船步镇规划建设办公室



2、有效反馈意见时间: 公示期间

3、公示内容见罗定市船步镇人民政府


(网址: <http://srmyy.luoding.gov.cn/cbz>) 和项目现场

邮箱: cbgtzf@126.com

4、有效反馈意见方式: 书面或电话, 并请留下真实姓名、电话、联系方式

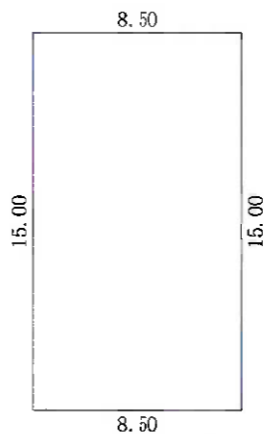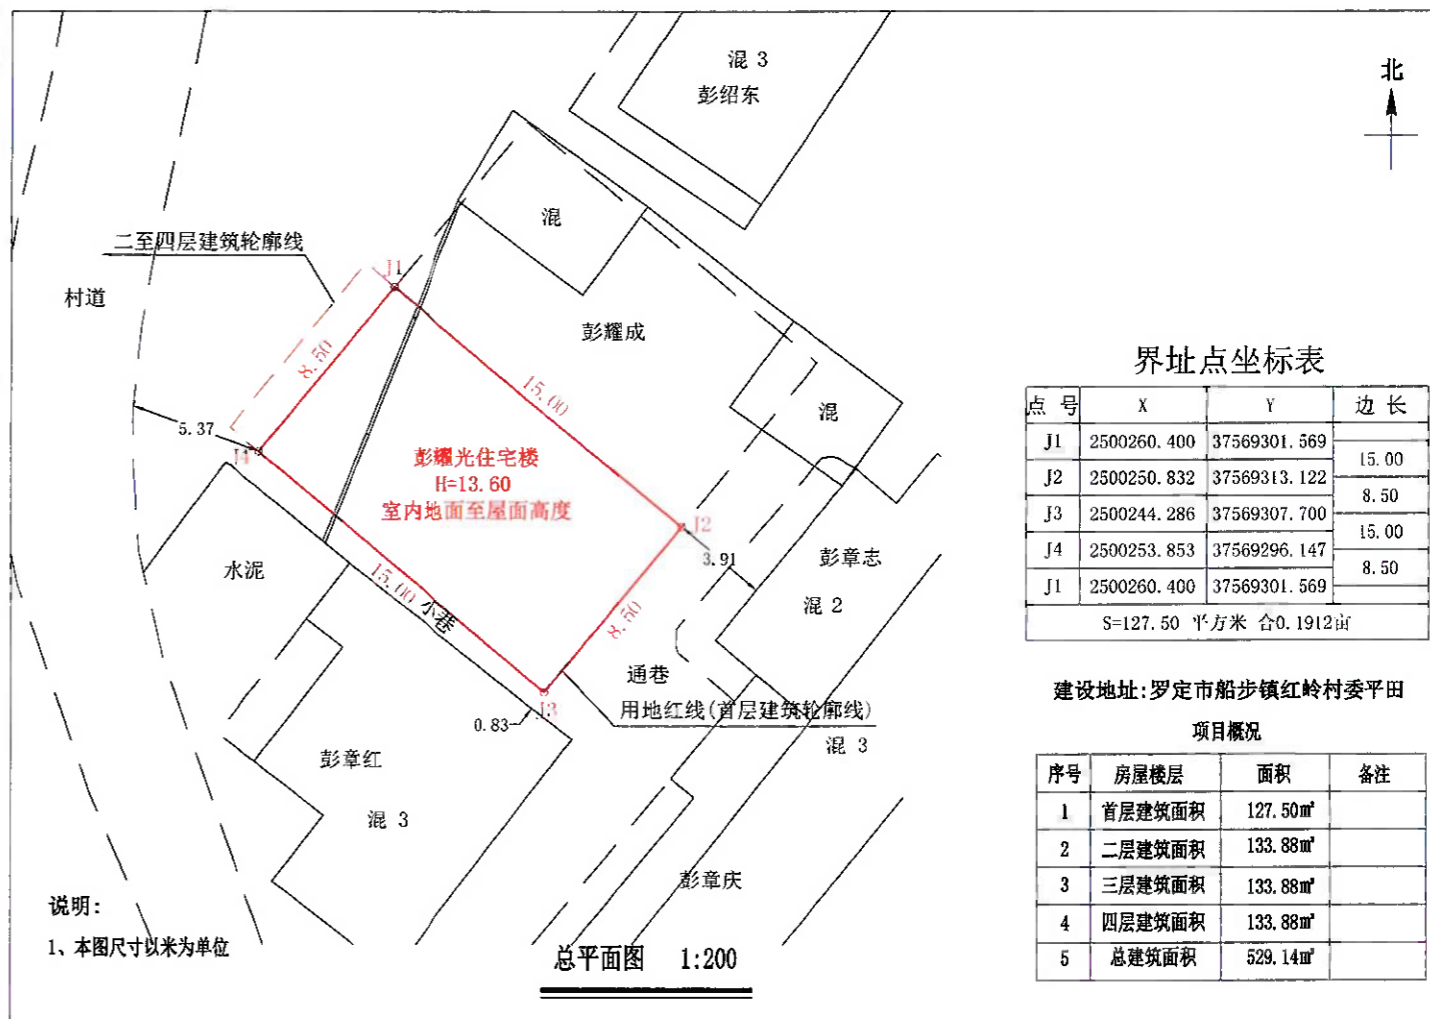

注: 1、首层建筑面积: 127.50m²
首层建筑高度: 4.00m

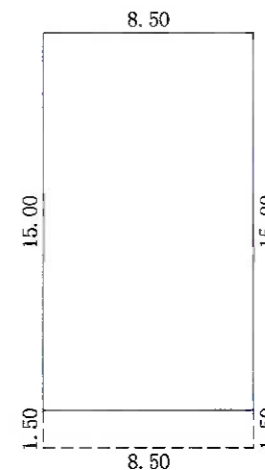

注: 1、二至四层总建筑面积: 275.00m²
每层建筑面积: 401.64m²
每层建筑高度: 3.20m

罗定市船步镇甘步村委旧县曾有祥住宅楼报建图批前公示



建设单位(个人): 曾有祥
审批单位: 罗定市船步镇人民政府
建设用地位置: 罗定市船步镇甘步村委旧县
规划公示时间期限: 2026年5月7日至2026年5月19日。
项目概况: 该项目位于罗定市船步镇甘步村委旧县; 该项目总用地面积127.60平方米; 建筑占地面积127.60平方米; 建筑投影面积127.60平方米; 总建筑面积510.40平方米; 建筑高度13.60米(室内地面至屋面高度); 建筑层数地上4层。
建筑色彩采用米灰颜色; **建筑墙面**采用外墙贴砖; **建筑屋顶**采用小坡檐; **窗户**采用铝合金窗。

详见总图及各单体图(附件)


现对该项目进行批前公示:

1、公示意见反馈方式:

- (1) 信函: 请邮寄至罗定市船步镇人民政府 邮政编码: 527225
- (2) 电话及电子邮件: 联系电话: 0766-3627019 联系人: 船步镇规划建设办公室
- 2、有效反馈意见时间: 公示期间
- 3、公示内容见罗定市船步镇人民政府
(网址: <http://srmyy.luoding.gov.cn/cbz>) 和项目现场
邮箱: cbgtzf@126.com
- 4、有效反馈意见方式: 书面或电话, 并请留下真实姓名、电话、联系方式

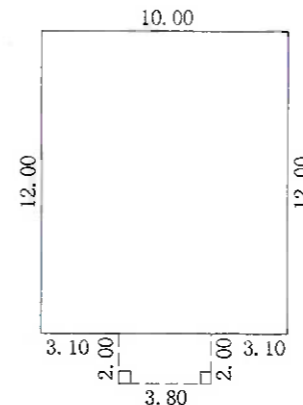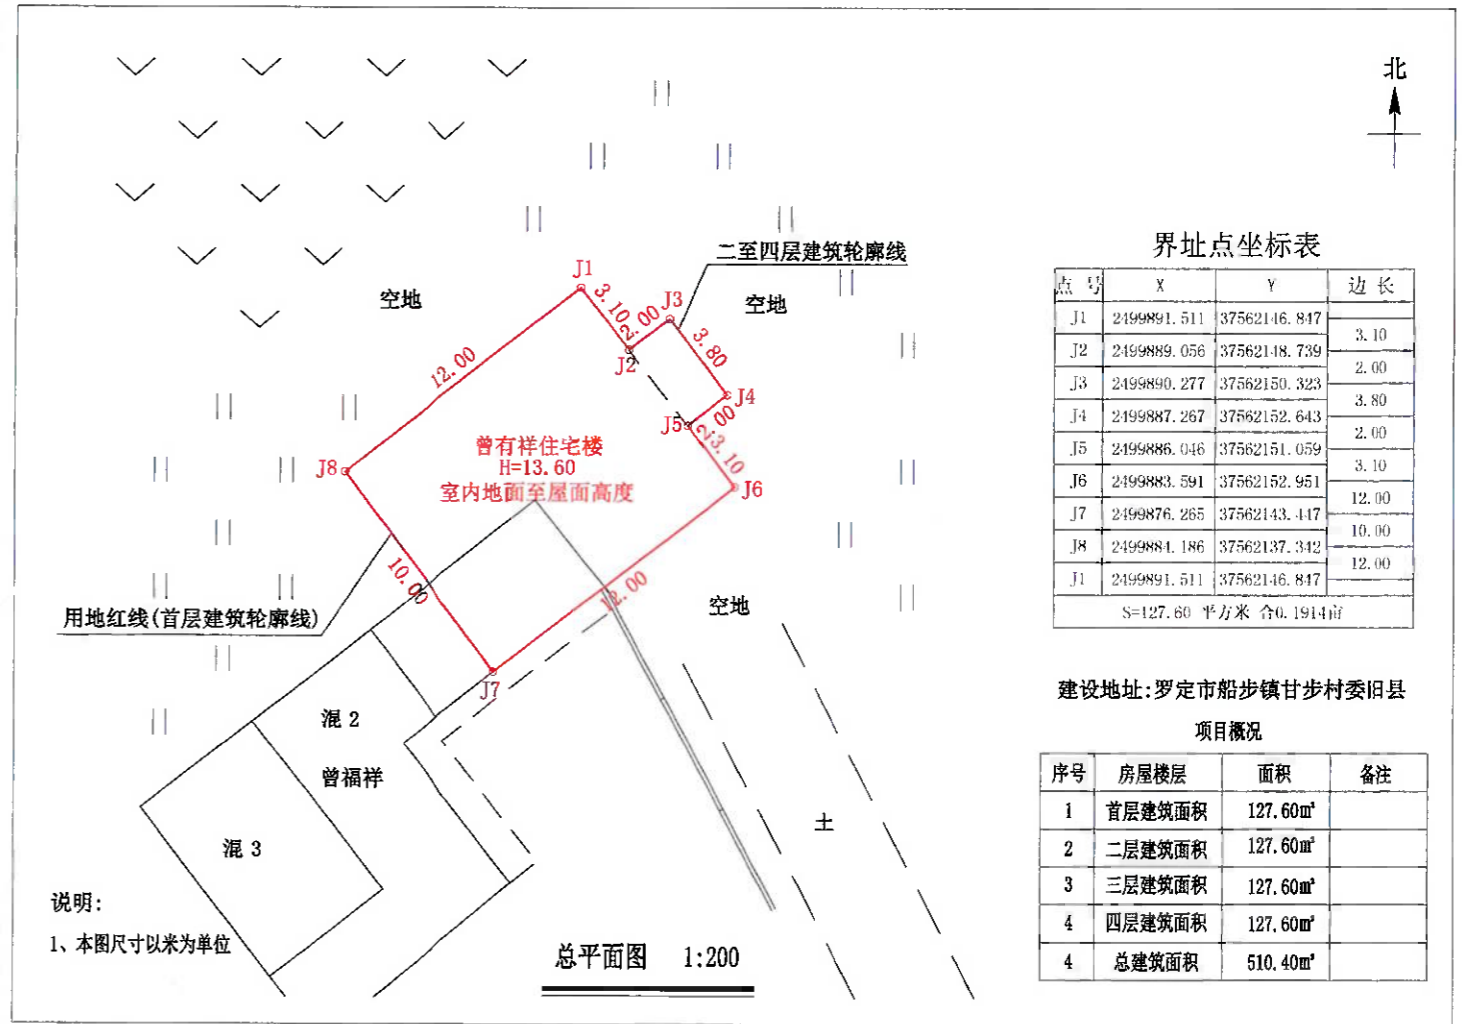

注:1、首层建筑面积:127.60m²
首层建筑高度:4.00m

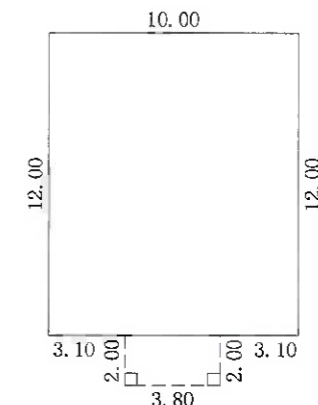

注:1、二至四层总建筑面积:382.80m²
每层建筑面积:127.60m²
每层建筑高度:3.20m

罗定市船步镇龙岗村委夏坊六村尹小龙住宅楼报建图批前公示

建设单位(个人): 尹小龙

审批单位: 罗定市船步镇人民政府

建设用地位置: 罗定市船步镇龙岗村委夏坊六村

规划公示时间期限: 2026年5月7日至2026年5月19日。

项目概况: 该项目位于罗定市船步镇龙岗村委夏坊六村; 该项目总用地面积91.80平方米;

建筑占地面积91.80平方米; 建筑投影面积91.80平方米; 总建筑面积459.00平方米;

建筑高度16.80米(室内地面至屋面高度); 建筑层数地上5层。

建筑色彩采用米灰颜色; 建筑墙面采用外墙贴砖; 建筑屋顶采用小坡檐; 窗户采用铝合金窗。

详见总图及各单体图(附件)

现对该项目进行批前公示:

1、公示意见反馈方式:

(1)信函: 请邮寄至罗定市船步镇人民政府

邮政编码: 527225

(2)电话及电子邮件: 联系电话: 0766-3620163 联系人: 船步镇规划建设办公室


2、有效反馈意见时间: 公示期间

3、公示内容见罗定市船步镇人民政府


(网址: <http://srmyy.luoding.gov.cn/cbz>)和项目现场

邮箱: cbgtzf@126.com

4、有效反馈意见方式: 书面或电话, 并请留下真实姓名、电话、联系方式

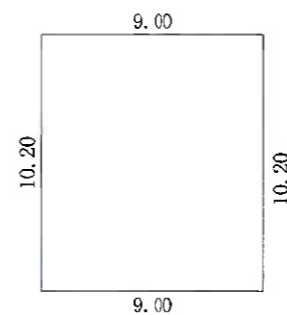

注:1、首层建筑面积:91.80m²
首层建筑高度:4.00m

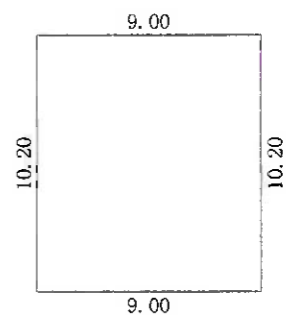

注:1、二至五层总建筑面积:367.20m²
每层建筑面积:91.80m²
每层建筑高度:3.20m



罗定市船步镇炉埔村委炉埔一村黎金培 住宅楼报建图批前公示

建设单位(个人):黎金培
 审批单位:罗定市船步镇人民政府
 建设用地位置:罗定市船步镇炉埔村委炉埔一村
 规划公示时间期限:2026年5月7日至2026年5月19日。
 项目概况:该项目位于罗定市船步镇炉埔村委炉埔一村;该项目总用地面积105.78平方米;
 建筑占地面积105.78平方米;建筑投影面积124.23平方米;总建筑面积565.82平方米;
 建筑高度16.80米(室内地面至屋面高度);建筑层数地上5层。
 建筑色彩采用米黄颜色;建筑墙面采用外墙贴砖;建筑屋顶采用小披檐;窗户采用铝合金窗。

详见总图及各单体图(附件)
 现对该项目进行批前公示:


1、公示意见反馈方式:

- (1)信函:请邮寄至罗定市船步镇人民政府 邮政编码:527200
- (2)电话及电子邮件:联系电话:0766-3627019 联系人:船步镇农业农村办公室
- 2、有效反馈意见时间:公示期间
- 3、公示内容见罗定市船步镇人民政府
 (网址:<http://srmyy.luoding.gov.cn/cbz>)和项目现场
 邮箱:cbp3627830@163.com
- 4、有效反馈意见方式:书面或电话,并请留下真实姓名、电话、联系方式

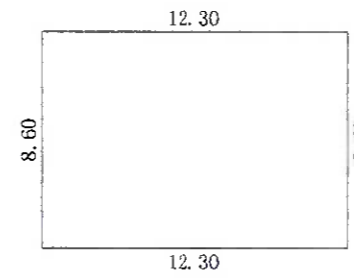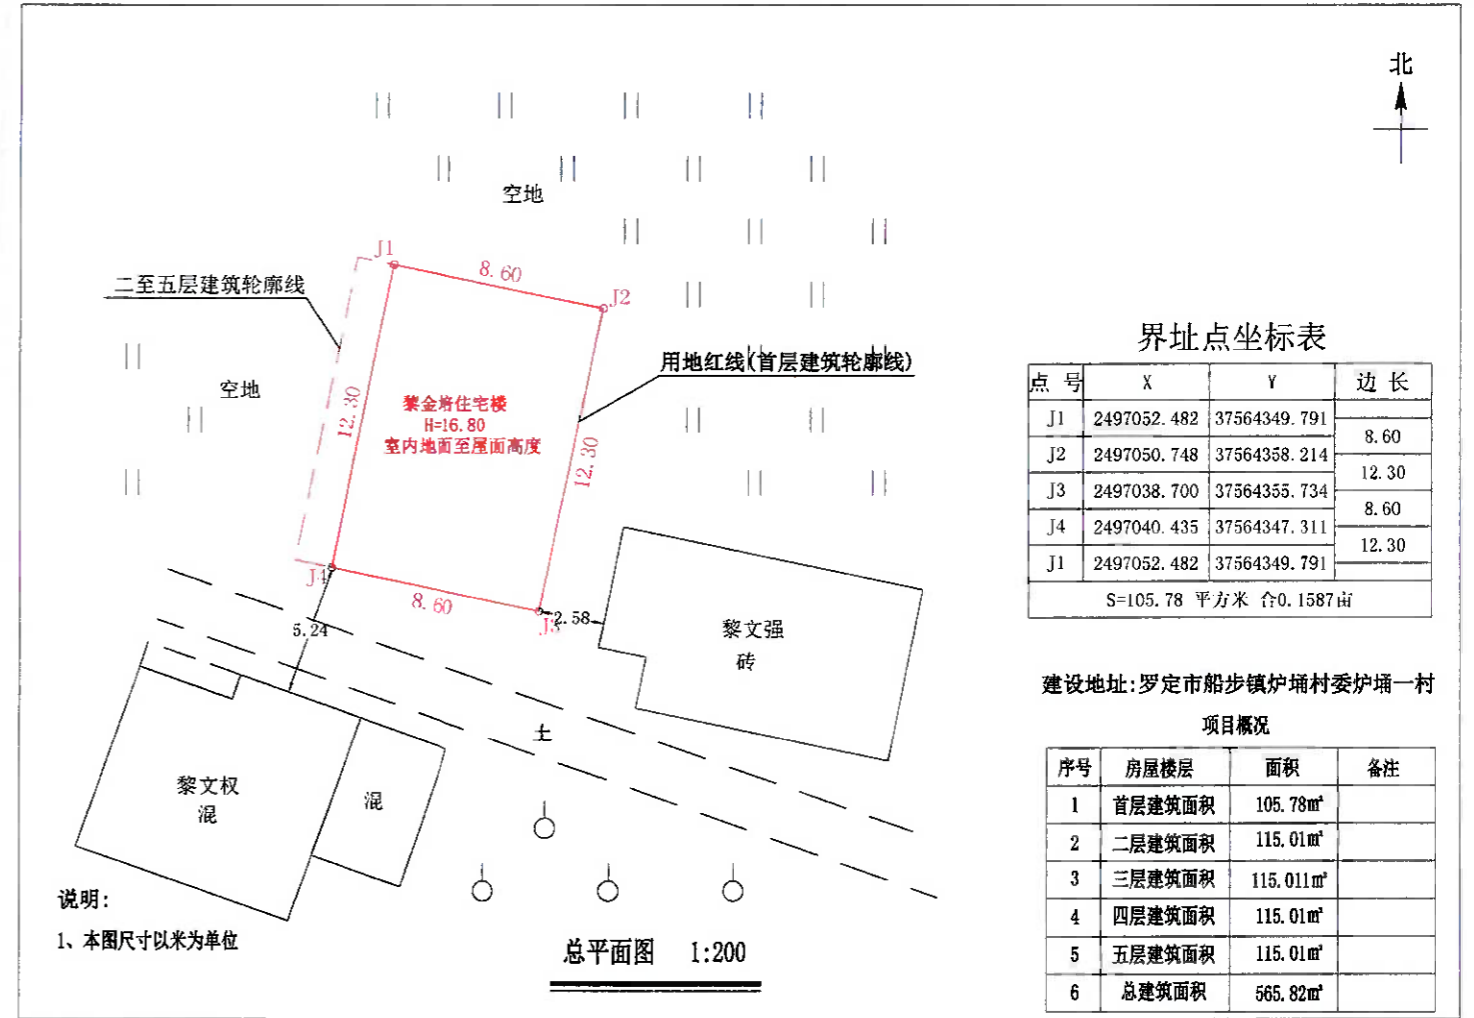

首层平面图 1:300

注:1、首层建筑面积:105.78m²
首层建筑高度:4.00m

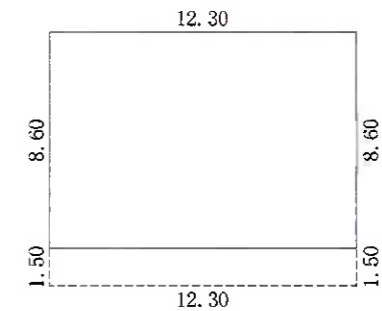

二至五层平面图 1:300

注:1、二至五层总建筑面积:460.04m²
每层建筑面积:115.01m²
每层建筑高度:3.20m



罗定市船步镇谋平村委大禾地范世毅住宅楼报建图批前公示

建设单位(个人): 范世毅
 审批单位: 罗定市船步镇人民政府
 建设用地位置: 罗定市船步镇谋平村委大禾地
 规划公示时间期限: 2026年5月7日至2026年5月19日。
 项目概况: 该项目位于罗定市船步镇谋平村委大禾地; 该项目总用地面积120.00平方米; 建筑占地面积120.00平方米; 建筑投影面积132.00平方米; 总建筑面积372.00平方米; 建筑高度10.40米(室内地面至屋面高度); 建筑层数地上3层。
 建筑色彩采用米黄颜色; 建筑墙面采用外墙贴砖; 建筑屋顶采用小坡檐; 窗户采用铝合金窗。



详见总图及各单体图(附件)

现对该项目进行批前公示:


1、公示意见反馈方式:

- (1) 信函: 请邮寄至罗定市船步镇人民政府 邮政编码: 527225
- (2) 电话及电子邮件: 联系电话: 0766-3620163 联系人: 船步镇规划建设办公室
- 2、有效反馈意见时间: 公示期间
- 3、公示内容见罗定市船步镇人民政府
 (网址: <http://srmyy.luoding.gov.cn/cbz>) 和项目现场
 邮箱: cbgtzf@126.com

4、有效反馈意见方式: 书面或电话, 并请留下真实姓名、电话、联系方式

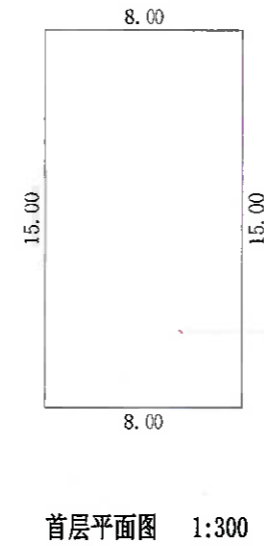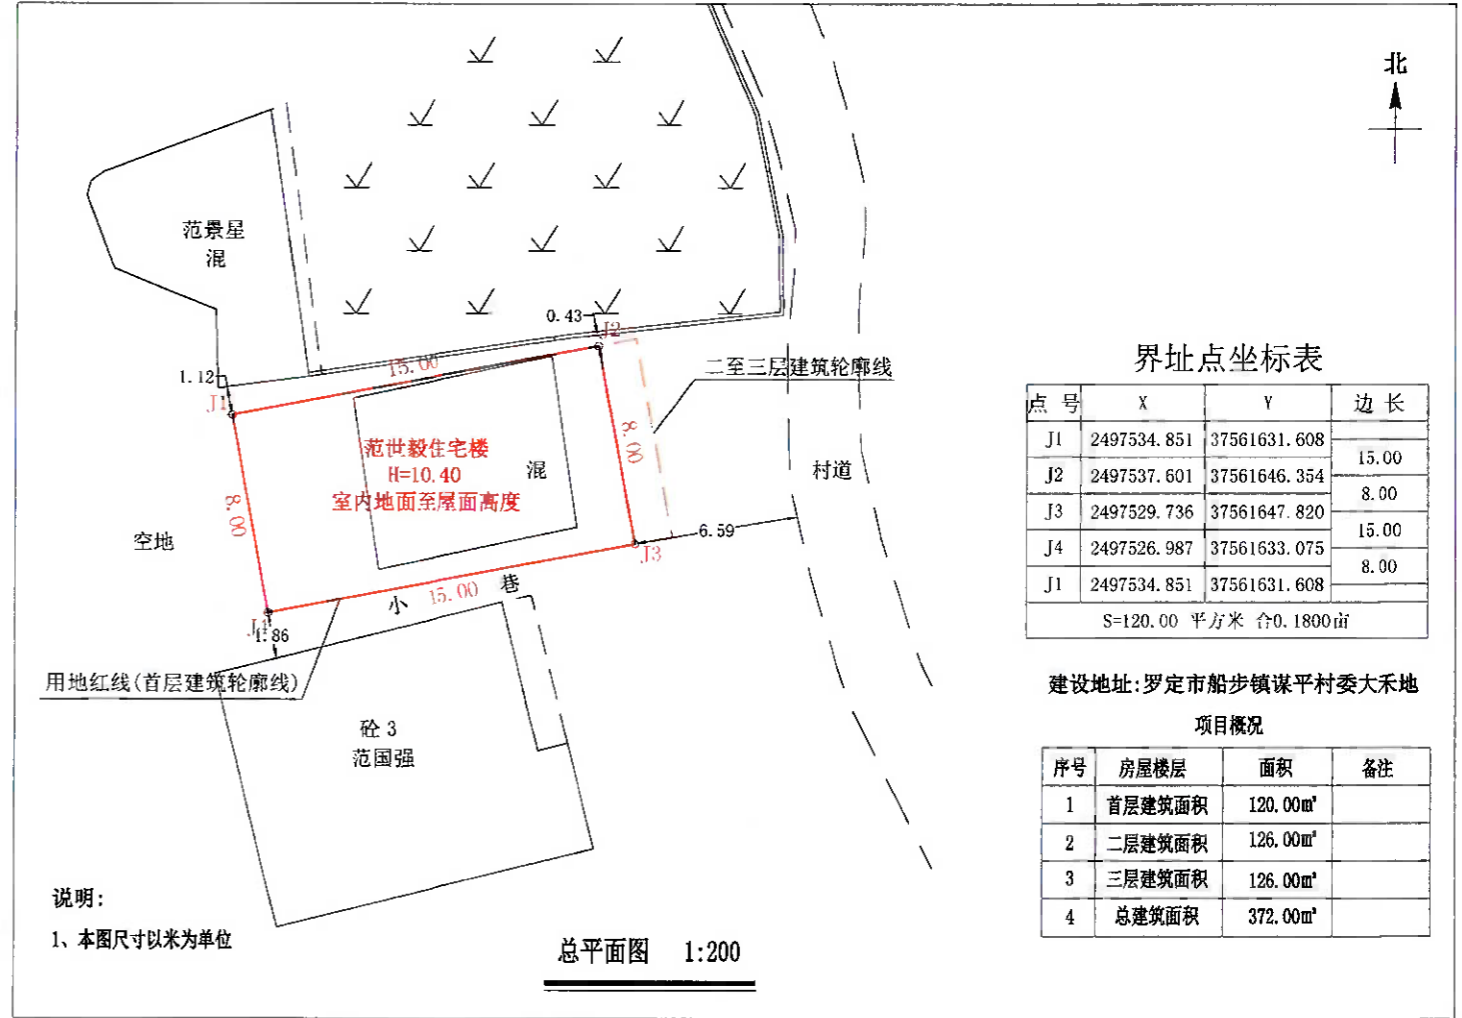

注: 1、首层建筑面积: 120.00m²
首层建筑高度: 4.00m

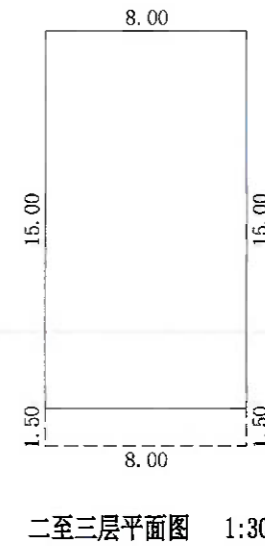

注: 1、二至三层总建筑面积: 252.00m²
每层建筑面积: 126.00m²
二层建筑高度: 3.20m
三层建筑高度: 3.20m

罗定市船步镇船北村委埗口陈守建住宅楼报建图批前公示

建设单位(个人): 陈守建
 审批单位: 罗定市船步镇人民政府
 建设用地位置: 罗定市船步镇船北村委埗口
 规划公示时间期限: 2026年5月7日至2026年5月19日。
 项目概况: 该项目位于罗定市船步镇船北村委埗口; 该项目总用地面积76.92平方米; 建筑占地面积76.92平方米; 建筑投影面积86.52平方米; 总建筑面积240.36平方米; 建筑高度10.40米(室内地面至屋面高度); 建筑层数地上3层。
 建筑色彩采用米灰颜色; 建筑墙面采用外墙贴砖; 建筑屋顶采用平飘; 窗户采用铝合金窗。

详见总图及各单体图(附件)

现对该项目进行批前公示:

1、公示意见反馈方式:

- (1) 信函: 请邮寄至罗定市船步镇人民政府 邮政编码: 527225
- (2) 电话及电子邮件: 联系电话: 0766-3620163 联系人: 船步镇规划建设办公室



2、有效反馈意见时间: 公示期间

3、公示内容见罗定市船步镇人民政府

(网址: <http://srmyy.luoding.gov.cn/cbz>) 和项目现场


邮箱: cbgtzf@126.com

4、有效反馈意见方式: 书面或电话, 并请留下真实姓名、电话、联系方式

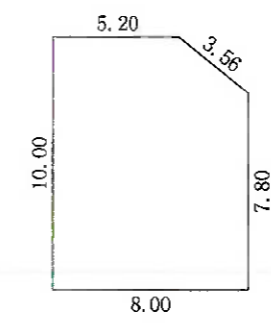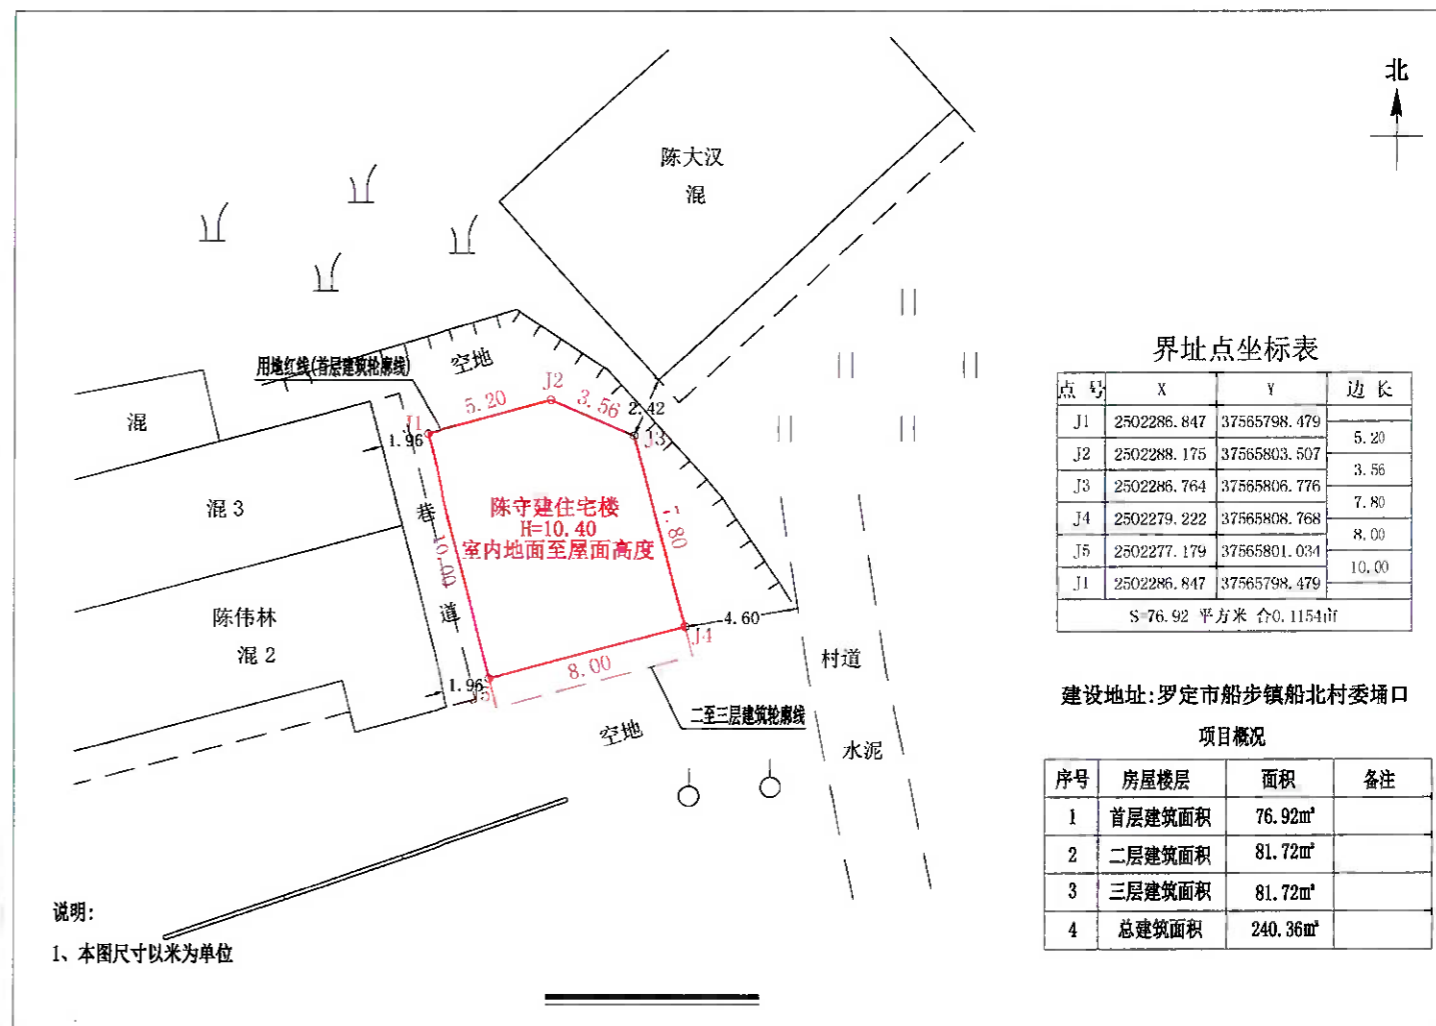

首层平面图 1:300

注:1、首层建筑面积:76.92m²
首层建筑高度:4.00m

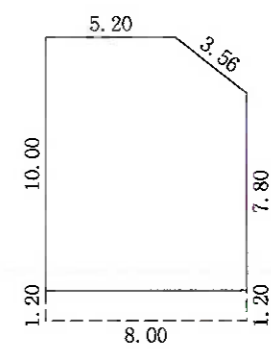

二至三层平面图 1:300

注:1、二至三层总建筑面积:163.44m²
每层建筑面积:81.72m²
二层建筑高度:3.20m
三层建筑高度:3.20m

罗定市船步镇炉涌村委炉涌一村黎小华住宅楼报建图批前公示

建设单位(个人): 黎小华
 审批单位: 罗定市船步镇人民政府
 建设用地位置: 罗定市船步镇炉涌村委炉涌一村
 规划公示时间期限: 2026年5月7日至2026年5月19日。
 项目概况: 该项目位于罗定市船步镇炉涌村委炉涌一村; 该项目总用地面积110.00平方米; 建筑占地面积110.00平方米; 建筑投影面积123.20平方米; 总建筑面积226.60平方米; 建筑高度7.20米(室内地面至屋面高度); 建筑层数地上2层。
 建筑色彩采用米黄颜色; 建筑墙面采用外墙贴砖; 建筑屋顶采用小披檐; 窗户采用铝合金窗。

详见总图及各单体图(附件)


现对该项目进行批前公示:

1、公示意见反馈方式:

- (1)信函: 请邮寄至罗定市船步镇人民政府 邮政编码: 527200
 - (2)电话及电子邮件: 联系电话: 0766-3627019 联系人: 船步镇规划建设办公室
 - 2、有效反馈意见时间: 公示期间
 - 3、公示内容见罗定市船步镇人民政府
- (网址: <http://srmyy.luoding.gov.cn/cbz>)和项目现场

邮箱: cbgtzf@126.com

4、有效反馈意见方式: 书面或电话, 并请留下真实姓名、电话、联系方式

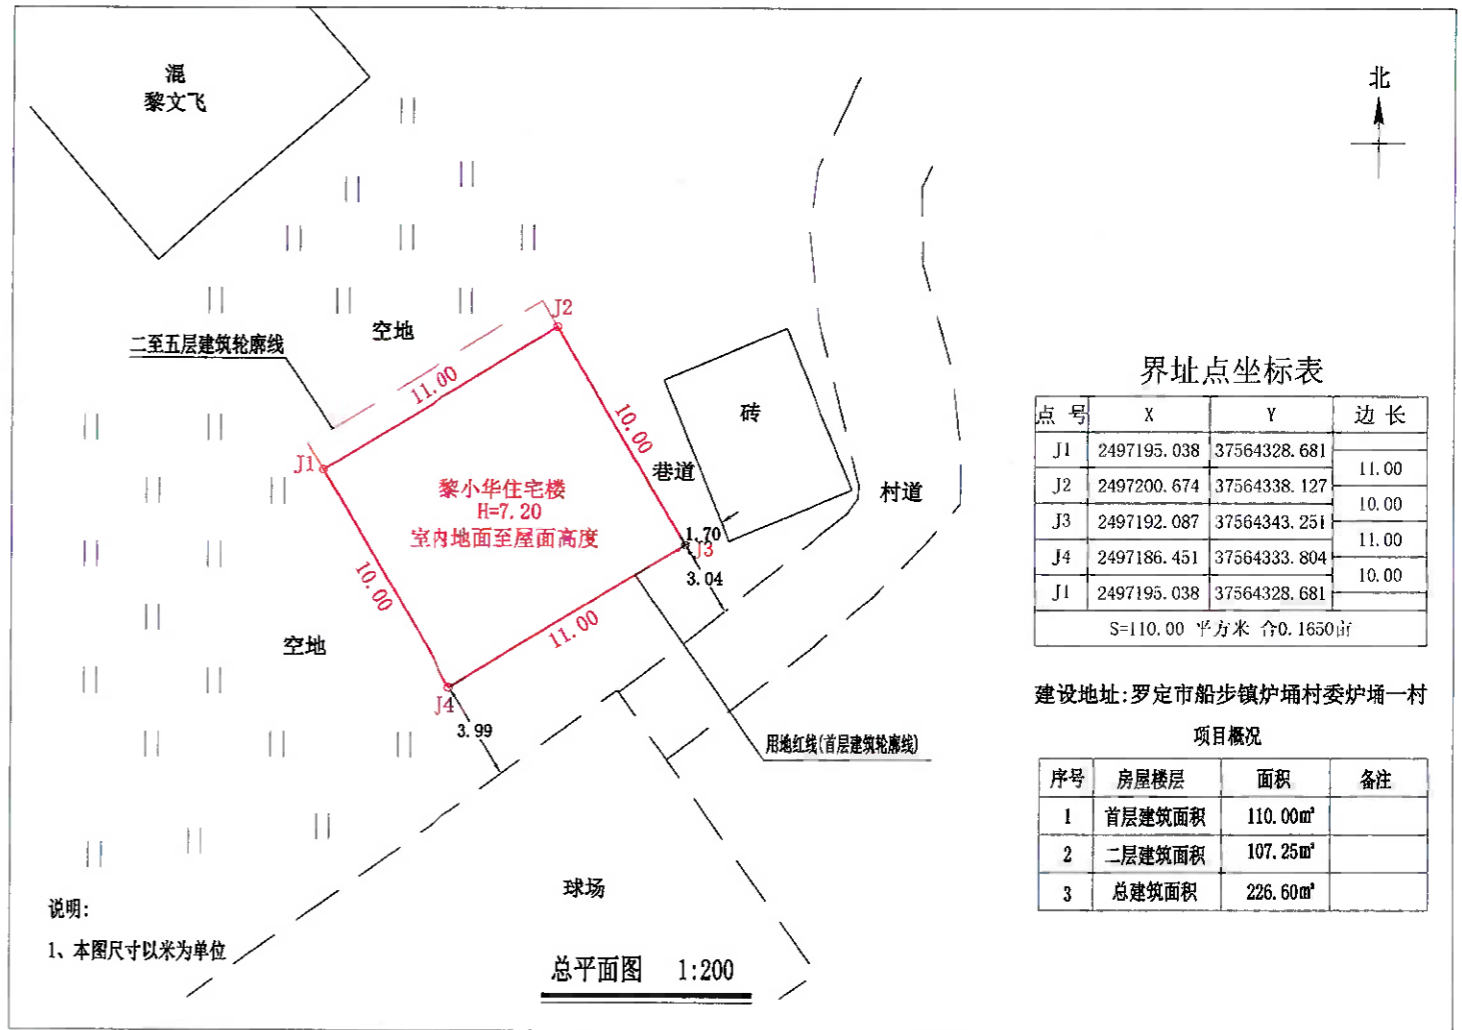

界址点坐标表


点号	X	Y	边长
J1	2497195.038	37564328.681	11.00
J2	2497200.674	37564338.127	10.00
J3	2497192.087	37564343.251	11.00
J4	2497186.451	37564333.804	10.00
J1	2497195.038	37564328.681	

S=110.00 平方米 合0.1650亩


建设地址: 罗定市船步镇炉涌村委炉涌一村

项目概况

序号	房屋楼层	面积	备注
1	首层建筑面积	110.00m ²	
2	二层建筑面积	107.25m ²	
3	总建筑面积	226.60m ²	

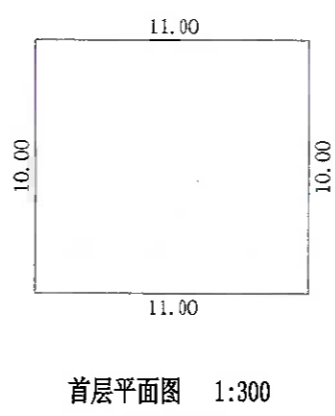

注: 1、首层建筑面积: 110.00m²
 首层建筑高度: 4.00m

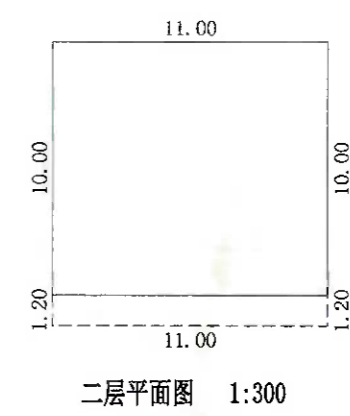

注: 1、二层总建筑面积: 116.60m²
 二层建筑高度: 3.20m

罗定市船步镇垌心村委青皮寨洗炳杰住宅楼报建图批前公示



建设单位(个人): 洗炳杰
 审批单位: 罗定市船步镇人民政府
 建设用地位置: 罗定市船步镇垌心村委青皮寨
 规划公示时间期限: 2026年5月7日至2026年5月19日。
 项目概况: 该项目位于罗定市船步镇垌心村委青皮寨; 该项目总用地面积103.74平方米; 建筑占地面积103.74平方米; 建筑投影面积112.14平方米; 总建筑面积535.50平方米; 建筑高度16.80米(室内地面至屋面高度); 建筑层数地上5层。
 建筑色彩采用白色颜色; 建筑墙面采用外墙贴砖; 建筑屋顶采用小披檐; 窗户采用铝合金窗。

详见总图及各单体图(附件)

现对该项目进行批前公示:


1、公示意见反馈方式:

- (1) 信函: 请邮寄至罗定市船步镇人民政府 邮政编码: 527200
- (2) 电话及电子邮件: 联系电话: 0766-3627019 联系人: 船步镇规划建设办公室
- 2、有效反馈意见时间: 公示期间
- 3、公示内容见罗定市船步镇人民政府
 (网址: <http://srmyy.luoding.gov.cn/cbz>) 和项目现场
 邮箱: cbgtzf@126.com
- 4、有效反馈意见方式: 书面或电话, 并请留下真实姓名、电话、联系方式

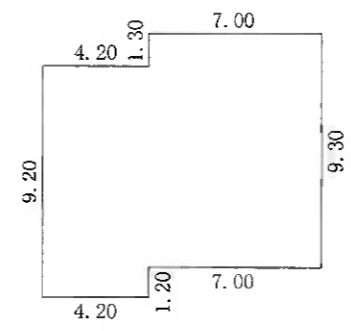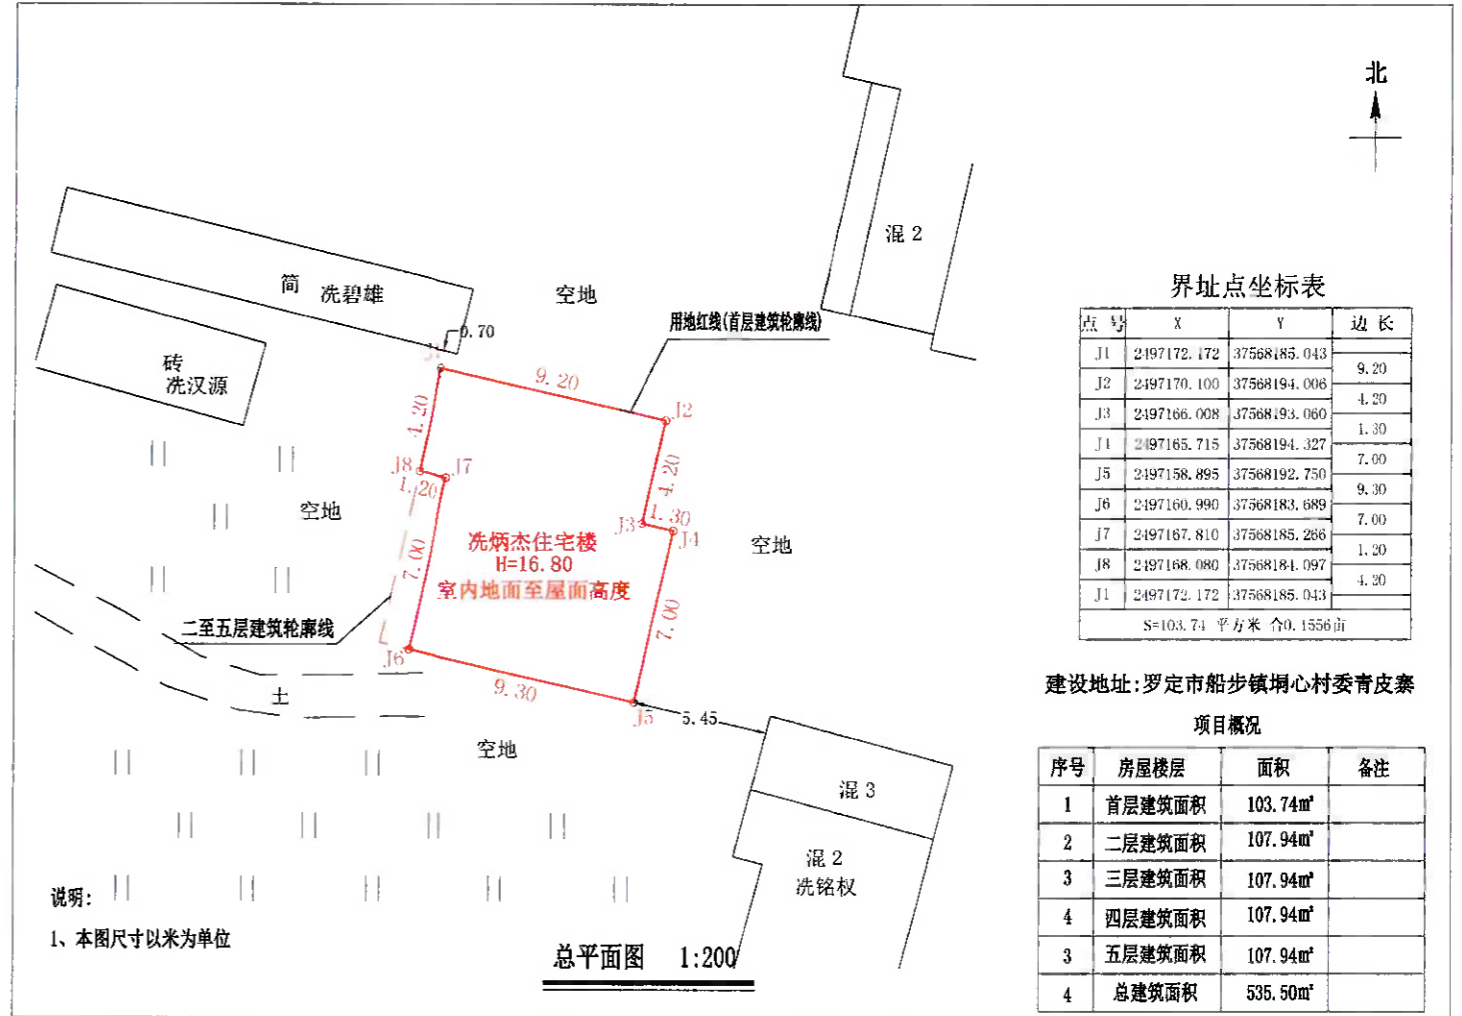

首层平面图 1:300

注: 1、首层建筑面积: 103.74m²
 首层建筑高度: 4.00m

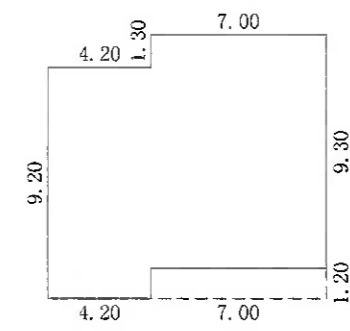

二至五层平面图 1:300

注: 1、二至五层总建筑面积: 431.76m²
 每层建筑面积: 107.94m²
 每层建筑高度: 3.20m