

罗定市船步镇仓地村委下寨刘桂波 住宅楼报建图批前公示

建设单位(个人): 刘桂波
 审批单位: 罗定市船步镇人民政府
 建设用地位置: 罗定市船步镇仓地村委下寨
 规划公示时间期限: 2026年6月8日至2026年6月23日。
 项目概况: 该项目位于罗定市船步镇仓地村委下寨; 该项目总用地面积114.00平方米; 建筑占地面积114.00平方米; 建筑投影面积125.25平方米; 总建筑面积472.89平方米; 建筑高度14.50米(室内地面至屋面高度); 建筑层数地上4层。
 建筑色彩采用米黄颜色; 建筑墙面采用外墙贴砖; 建筑屋顶采用平飘; 窗户采用铝合金窗。

详见总图及各单体图(附件)

现对该项目进行批前公示:


1、公示意见反馈方式:

- (1) 信函: 请邮寄至罗定市船步镇人民政府 邮政编码: 527225
- (2) 电话及电子邮件: 联系电话: 0766-3620163 联系人: 船步镇规划建设办公室
- 2、有效反馈意见时间: 公示期间
- 3、公示内容见罗定市船步镇人民政府

(网址: <http://srmyy.luoding.gov.cn/cbz>) 和项目现场

邮箱: cbgtzf@126.com

- 4、有效反馈意见方式: 书面或电话, 并请留下真实姓名、电话、联系方式

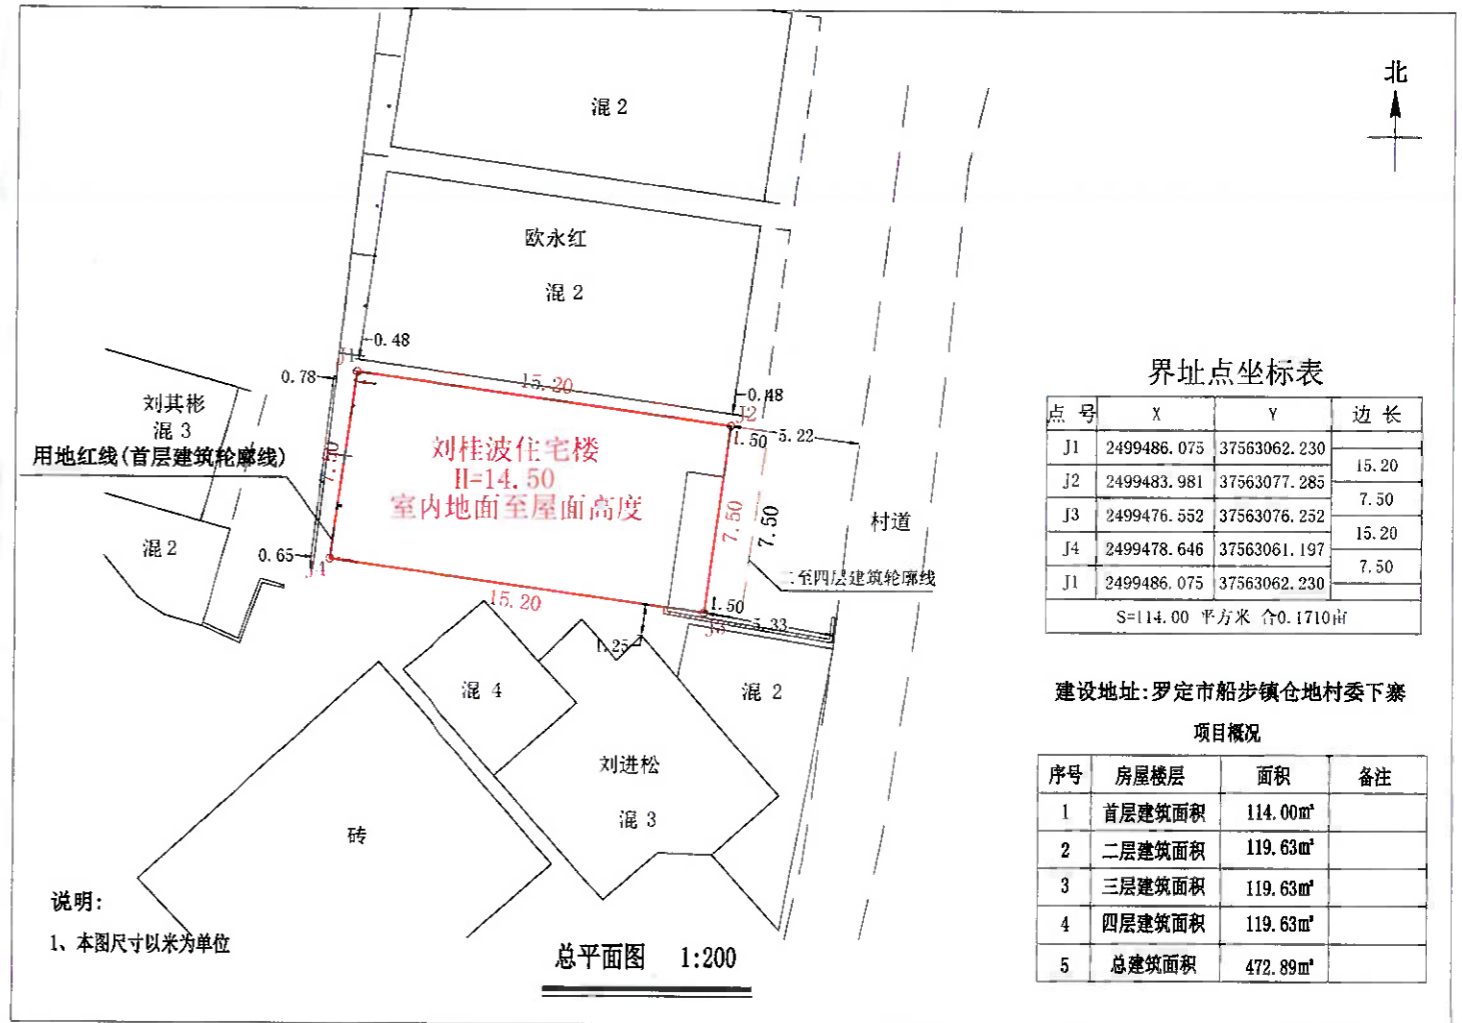

界址点坐标表


点号	X	Y	边长
J1	2499486.075	37563062.230	15.20
J2	2499483.981	37563077.285	7.50
J3	2499476.552	37563076.252	15.20
J4	2499478.646	37563061.197	7.50
J1	2499486.075	37563062.230	7.50

S=114.00 平方米 合0.1710亩

建设地址: 罗定市船步镇仓地村委下寨


项目概况

序号	房屋楼层	面积	备注
1	首层建筑面积	114.00m ²	
2	二层建筑面积	119.63m ²	
3	三层建筑面积	119.63m ²	
4	四层建筑面积	119.63m ²	
5	总建筑面积	472.89m ²	

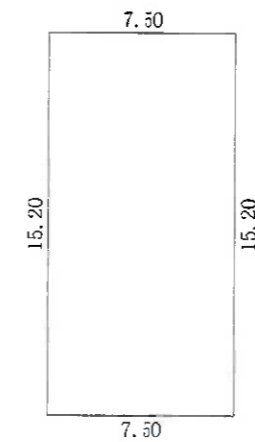

首层平面图 1:300

注:1、首层建筑面积:114.00m²
首层建筑高度:4.00m

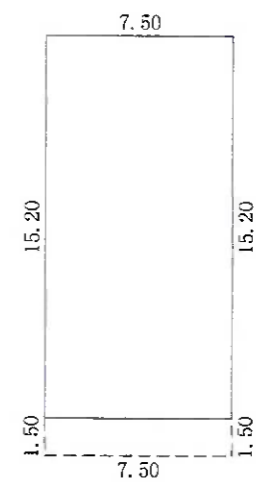

二至四层平面图 1:300

注:1、二至四层总建筑面积:358.89m²
每层建筑面积:119.63m²
每层建筑高度:3.50m

罗定市船步镇大围村委文光寨32号刘松发住宅楼报建图批前公示

建设单位(个人): 刘松发
 审批单位: 罗定市船步镇人民政府
 建设用地位置: 罗定市船步镇大围村委文光寨32号
 规划公示时间期限: 2026年6月8日至2026年6月23日(十日)
 项目概况: 该项目位于罗定市船步镇大围村委文光寨32号; 该项目位宅基地用地面积108.00平方米; 房基占地面积108.00平方米, 总建筑面积342.00平方米。建筑高度10.40米(室外地面至屋面高度); 建筑层数地上3层。
 建筑色彩采用白色颜色; 建筑墙面采用外墙贴砖; 建筑屋顶采用小披檐; 窗户采用铝合金窗

详见总图及各单体图(附件)

现对该项目进行批前公示:

1、公示意见反馈方式:

- (1) 信函: 请邮寄至罗定市船步镇人民政府 邮政编码: :527200
- (2) 电话及电子邮件: 联系电话: 0766-3620163 联系人: 船步镇规划建设办公室


2、有效反馈意见时间: 公示期间

3、公示内容见罗定市船步镇人民政府
 (网址:<http://www.luoding.gov.cn/yfldcb/gkmlpt/mindex>) 和项目现场

邮箱: cbgtzf@126.com


4、有效反馈意见方式: 相关利害人如对该公示内容有异议, 请在公示期内以书面或电话反映, 过期不反映视为放弃权利, 并请留下真实姓名和电话联系方式。


 罗定市船步镇人民政府
 2026年6月8日

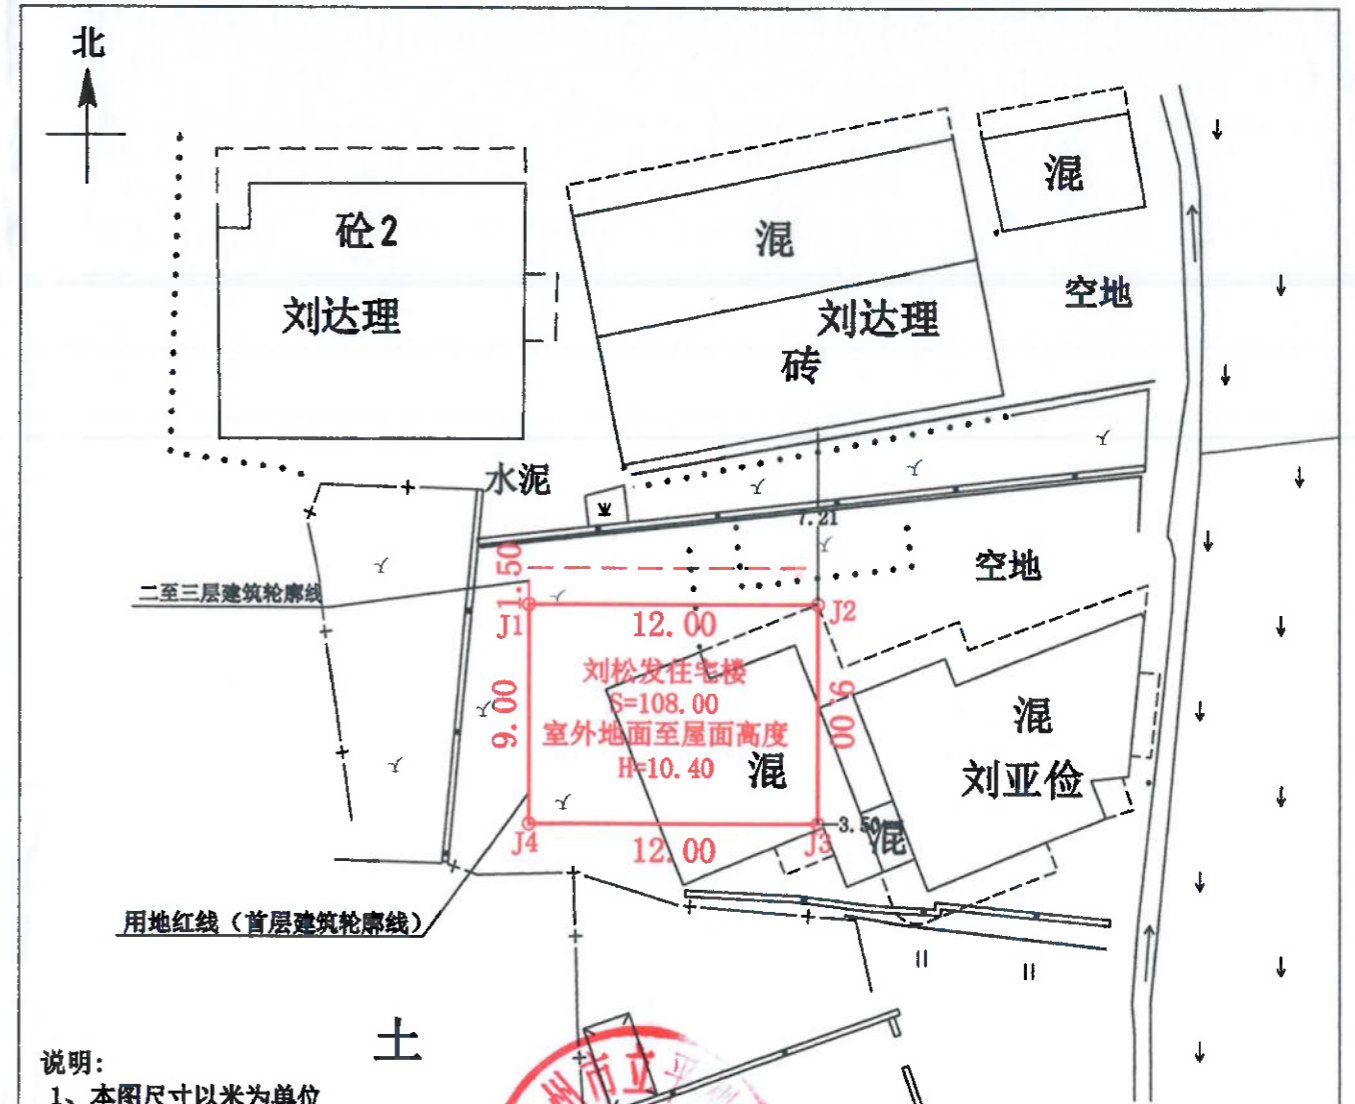

说明:
 1、本图尺寸以米为单位
 采用2000国家大地坐标系, 中央子午线111°
 正门(正北方)飘出1.50米阳台
 建设位置: 罗定市船步镇大围村委文光寨32号

序号	项目内容	概况	备注
1	首层建筑面积	108.00m ²	
2	二至三层建筑面积	234.00m ²	
3	总建筑面积	342.00m ²	
4	建筑高度	10.40m	室外地面至屋面高度
5	层数	地上三层	

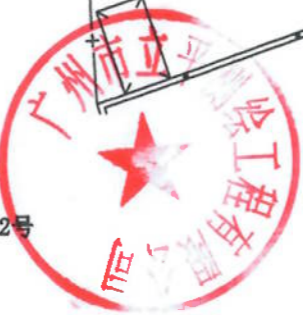


界址点坐标表


点号	X	Y	边长
J1	2500590.781	37569345.636	12.00
J2	2500590.781	37569357.636	9.00
J3	2500581.781	37569357.636	12.00
J4	2500581.781	37569345.636	9.00
J1	2500590.781	37569345.636	

S=108.0 平方米 合0.1620亩

总平面图 1:300

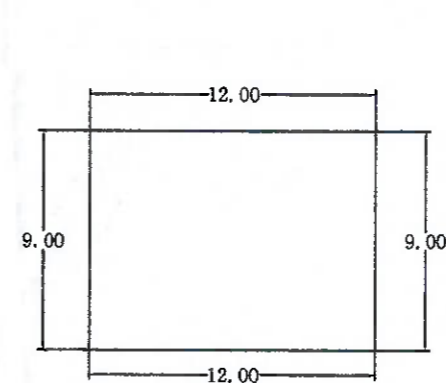

首层平面图 1:100
 注: 1、首层建筑面积: 108.00m²
 首层建筑高度: 4.0m

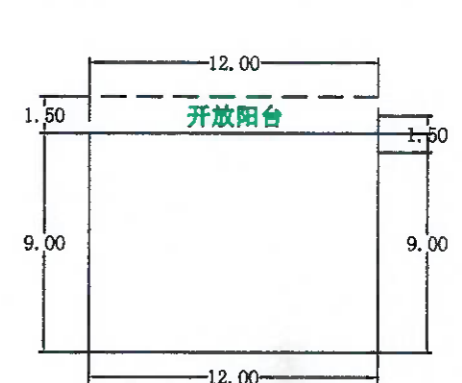

二至三层平面图 1:100
 注: 1、二至三层总建筑面积: 234.00m² 每层: 117.00m²
 二层建筑高度: 3.2m
 三层建筑高度: 3.2m

罗定市船步镇大围村委上门李连珍住宅楼报建图批前公示



建设单位(个人): 李连珍
 审批单位: 罗定市船步镇人民政府
 建设用地位置: 罗定市船步镇大围村委上门
 规划公示时间期限: 2026年6月8日至2026年6月23日。
 项目概况: 该项目位于罗定市船步镇大围村委上门; 该项目总用地面积77.52平方米; 建筑占地面积77.52平方米; 建筑投影面积87.40平方米; 总建筑面积339.72平方米; 建筑高度13.60米(室内地面至屋面高度); 建筑层数地上4层。
 建筑色彩采用白色颜色; 建筑墙面采用外墙贴砖; 建筑屋顶采用小坡檐; 窗户采用铝合金窗。

详见总图及各单体图(附件)

现对该项目进行批前公示:


1、公示意见反馈方式:

- (1) 信函: 请邮寄至罗定市船步镇人民政府 邮政编码: 527200
- (2) 电话及电子邮件: 联系电话: 0766-3627019 联系人: 船步镇农业农村办公室
- 2、有效反馈意见时间: 公示期间
- 3、公示内容见罗定市船步镇人民政府
 (网址: <http://srmyy.luoding.gov.cn/cbz>) 和项目现场
 邮箱: cbp3627830@163.com
- 4、有效反馈意见方式: 书面或电话, 并请留下真实姓名、电话、联系方式

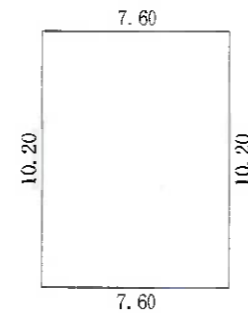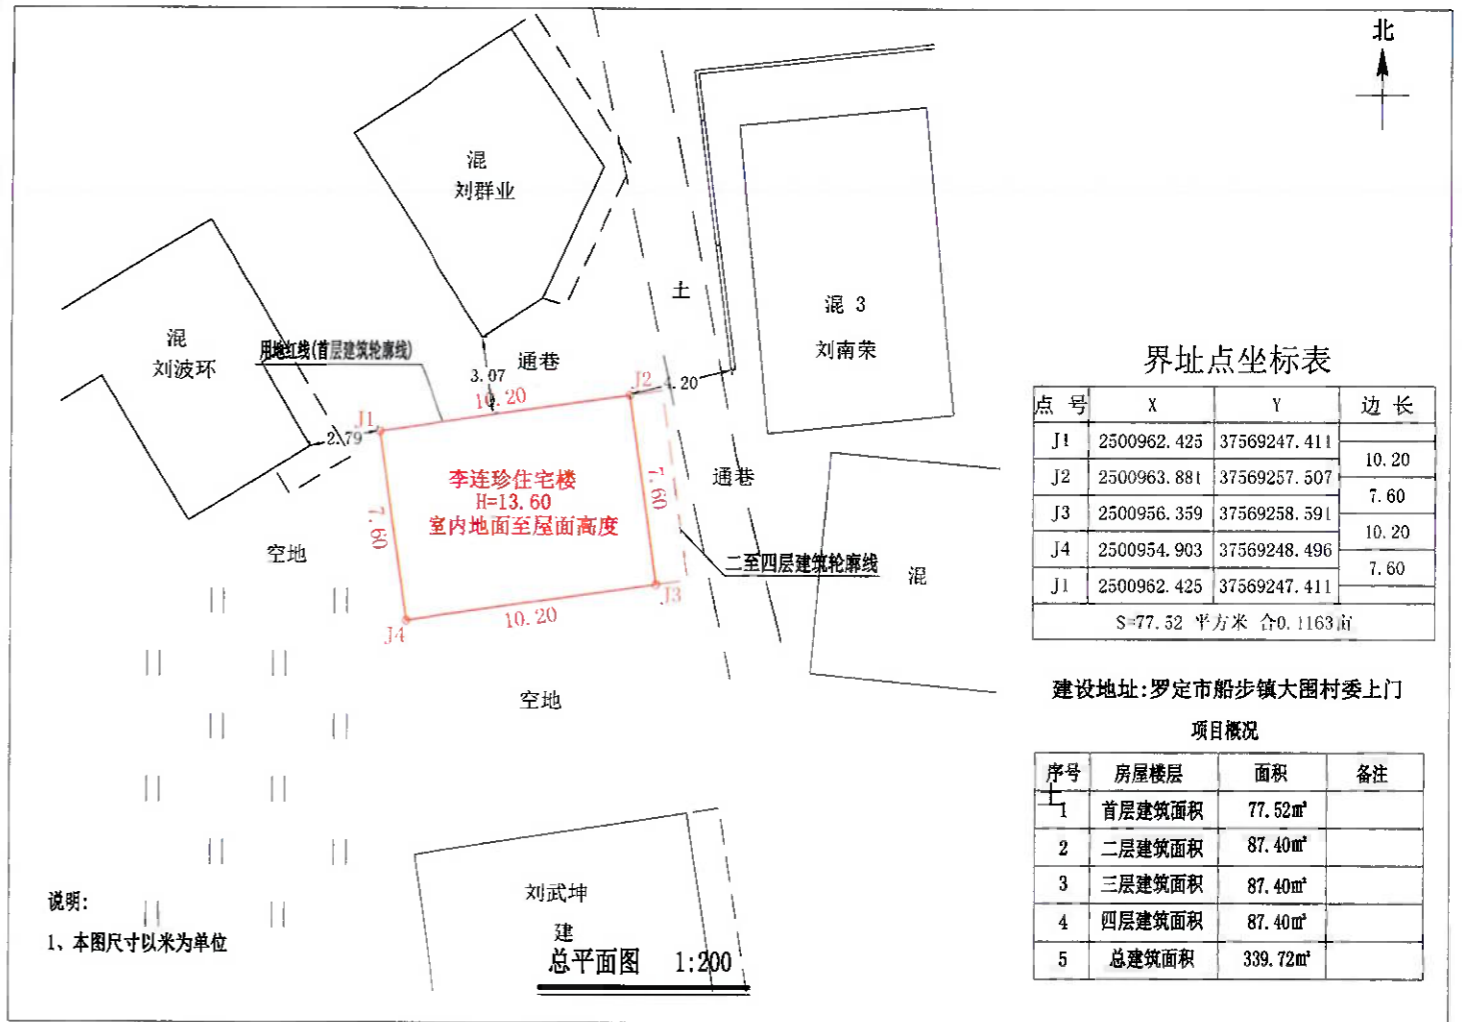

首层平面图 1:300

注: 1、首层建筑面积: 77.52m²
 首层建筑高度: 4.00m

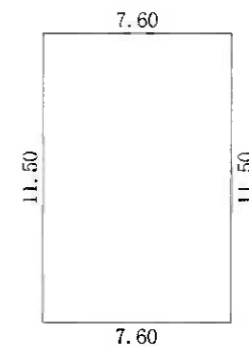

二至四层平面图 1:300

注: 1、二至四层总建筑面积: 262.20m²
 每层建筑面积: 87.40m²
 每层建筑高度: 3.20m

罗定市船步镇大围村委山灰46号黄河住宅楼报建图批前公示

建设单位(个人): 黄河
 审批单位: 罗定市船步镇人民政府
 建设用地位置: 罗定市船步镇大围村委山灰46号
 规划公示时间期限: 2026年6月8日至2026年6月23日(十日)
 项目概况: 该项目位于罗定市船步镇大围村委山灰46号; 该项目住宅基地用地面积120.00平方米; 房基占地面积120.00平方米, 总建筑面积375.00平方米。建筑高度10.40米(室外地面至屋面高度); 建筑层数地上3层。
 建筑色彩采用米黄色颜色; 建筑墙面采用外墙贴砖; 建筑屋顶采用小披檐; 窗户采用铝合金窗

详见总图及各单体图(附件)

现对该项目进行批前公示:

1、公示意见反馈方式:

- (1) 信函: 请邮寄至罗定市船步镇人民政府 邮政编码: :527200
- (2) 电话及电子邮件: 联系电话: 0766-3620163 联系人: 船步镇规划建设办公室

2、有效反馈意见时间: 公示期间

3、公示内容见罗定市船步镇人民政府


(网址:<http://www.luoding.gov.cn/yflpcb/gkmlpt/mindex>)和项目现场

邮箱: cbgtzf@126.com

4、有效反馈意见方式: 相关利害人如对该公示内容有异议, 请在公示期内以书面或电话反映, 过期不反映视为放弃权利, 并请留下真实姓名和电话联系方式。



罗定市船步镇人民政府
 2026年6月8日

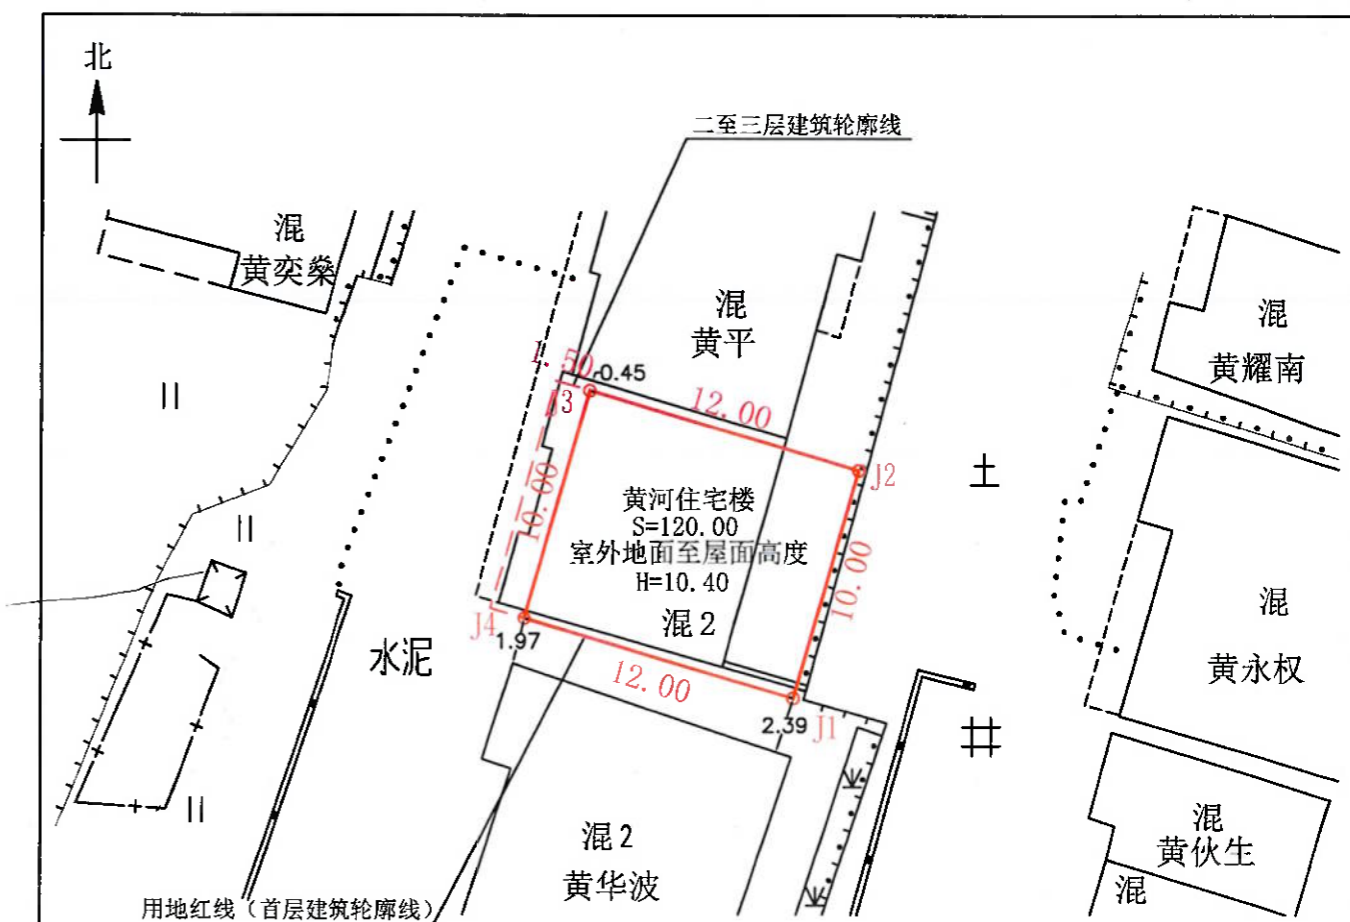

说明:

1、本图尺寸以米为单位

采用2000国家大地坐标系, 中央子午线111°

正门(西北方)飘出1.50米阳台

建设位置: 罗定市船步镇大围村委山灰46号


序号	项目内容	概况	备注
1	首层建筑面积	120.00m ²	
2	二至三层建筑面积	255.00m ²	
3	总建筑面积	375.00m ²	
4	建筑高度	10.40m	室外地面至屋面高度
5	层数	地上三层	

总平面图 1:300

界址点坐标表

点号	X	Y	边长
J1	2499348.309	37568857.906	10.00
J2	2499357.908	37568860.711	
J3	2499361.273	37568849.192	10.00
J4	2499351.674	37568846.388	
J1	2499348.309	37568857.906	12.00

S=120.0 平方米 合0.1800亩

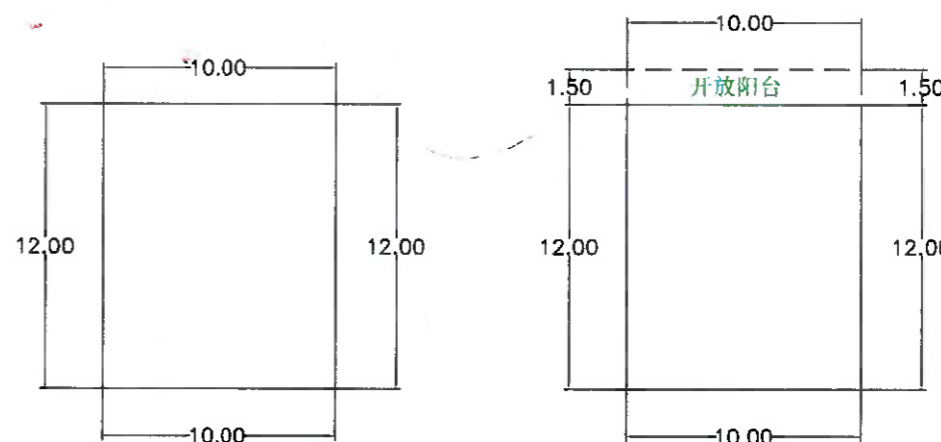

注: 1、首层建筑面积: 120.00m²
 首层建筑高度: 4.0m

注: 1、二至三层总建筑面积: 255.00m² 每层: 127.50m²
 二至三层建筑高度: 3.2m
 二至三层建筑高度: 3.2m

罗定市船步镇垌心村委青皮寨洗光南 住宅楼报建图批前公示



建设单位(个人): 洗光南
 审批单位: 罗定市船步镇人民政府
 建设用地位置: 罗定市船步镇垌心村委青皮寨
 规划公示时间期限: 2026年6月8日至2026年6月23日。
 项目概况: 该项目位于罗定市船步镇垌心村委青皮寨; 该项目总用地面积80.00平方米;
 建筑占地面积80.00平方米; 建筑投影面积92.00平方米; 总建筑面积252.00平方米;
 建筑高度10.40米(室内地面至屋面高度); 建筑层数地上3层。
 建筑色彩采用白色颜色; 建筑墙面采用外墙贴砖; 建筑屋顶采用小坡檐; 窗户采用铝合金窗。

详见总图及各单体图(附件)


现对该项目进行批前公示:

1、公示意见反馈方式:

- (1)信函: 请邮寄至罗定市船步镇人民政府 邮政编码: 527200
- (2)电话及电子邮件: 联系电话: 0766-3627019 联系人: 船步镇农业农村办公室
- 2、有效反馈意见时间: 公示期间
- 3、公示内容见罗定市船步镇人民政府
 (网址: <http://srmyy.luoding.gov.cn/cbz>) 和项目现场
 邮箱: cbp3627830@163.com
- 4、有效反馈意见方式: 书面或电话, 并请留下真实姓名、电话、联系方式

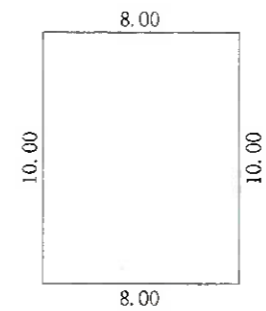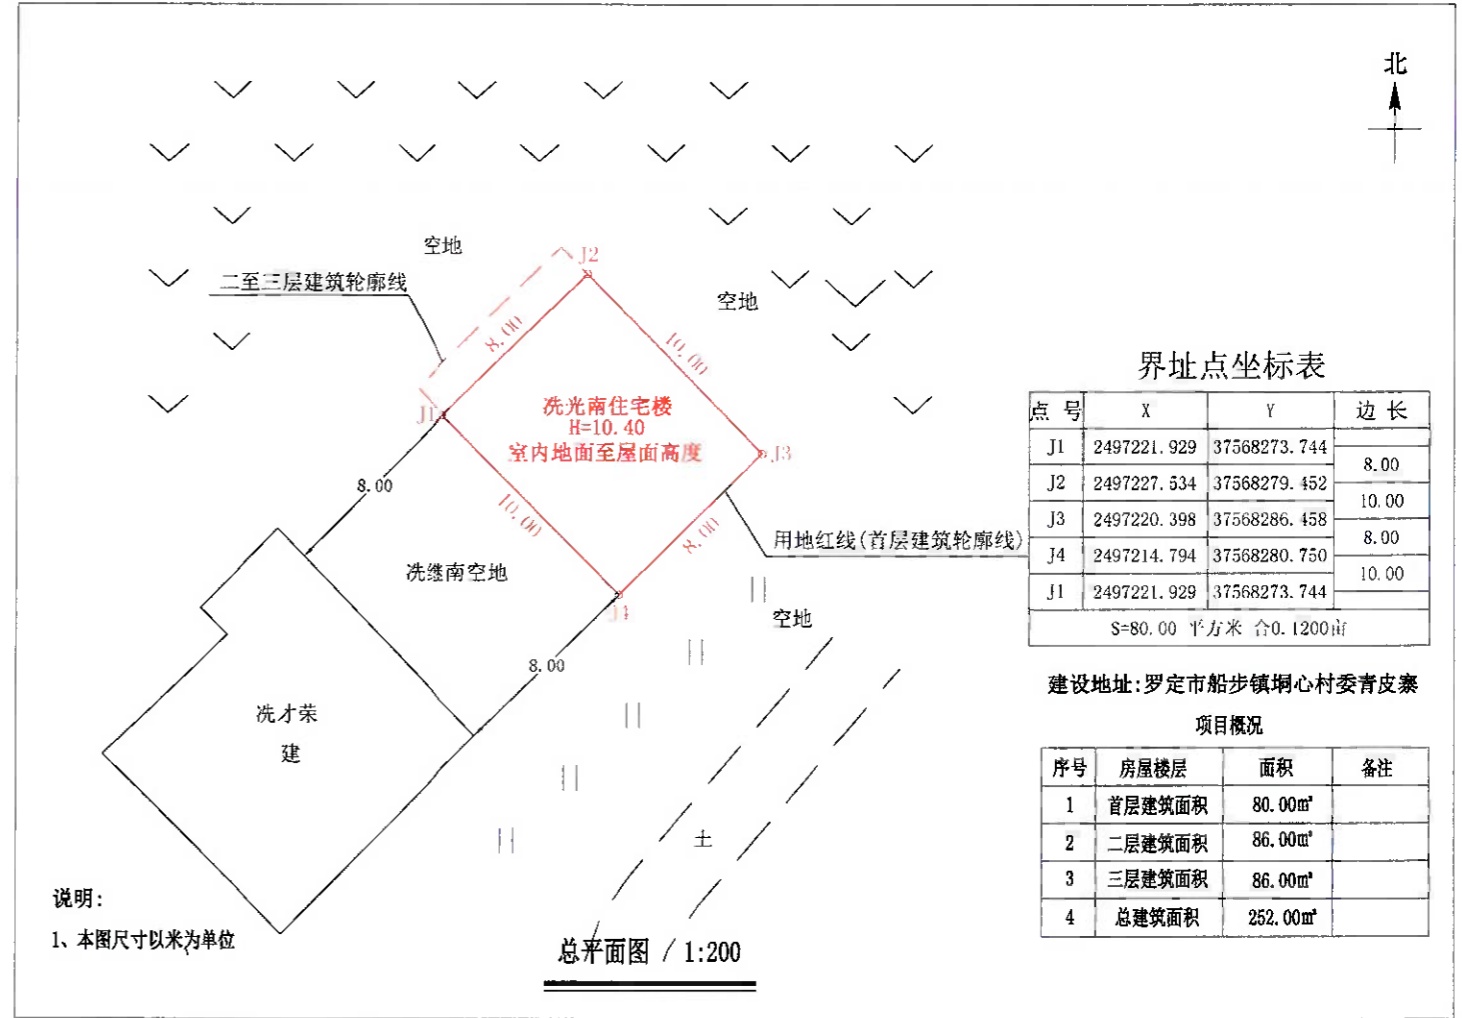

注: 1、首层建筑面积: 80.00m²
首层建筑高度: 4.00m

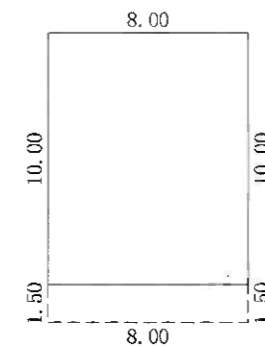

注: 1、二至三层总建筑面积: 172.00m²
每层建筑面积: 86.00m²
每层建筑高度: 3.20m

罗定市船步镇垌心村委十字垌卢世惠住宅楼报建图批前公示

建设单位(个人): 卢世惠
 审批单位: 罗定市船步镇人民政府
 建设用地位置: 罗定市船步镇垌心村委十字垌
 规划公示时间期限: 2026年6月8日至2026年6月23日。
 项目概况: 该项目位于罗定市船步镇垌心村委十字垌; 该项目总用地面积130.00平方米; 建筑占地面积130.00平方米; 建筑投影面积145.00平方米; 总建筑面积405.00平方米; 建筑高度10.40米(室内地面至屋面高度); 建筑层数地上3层。
 建筑色彩采用白色颜色; 建筑墙面采用外墙贴砖; 建筑屋顶采用小坡檐; 窗户采用铝合金窗。



详见总图及各单体图(附件)

现对该项目进行批前公示:

1、公示意见反馈方式:

- (1)信函: 请邮寄至罗定市船步镇人民政府 邮政编码: 527225
- (2)电话及电子邮件: 联系电话: 0766-3620163 联系人: 船步镇规划建设办公室
- 2、有效反馈意见时间: 公示期间
- 3、公示内容见罗定市船步镇人民政府
 (网址: <http://srmyy.luoding.gov.cn/cbz>) 和项目现场
 邮箱: cbgtzf@126.com

4、有效反馈意见方式: 书面或电话, 并请留下真实姓名、电话、联系方式

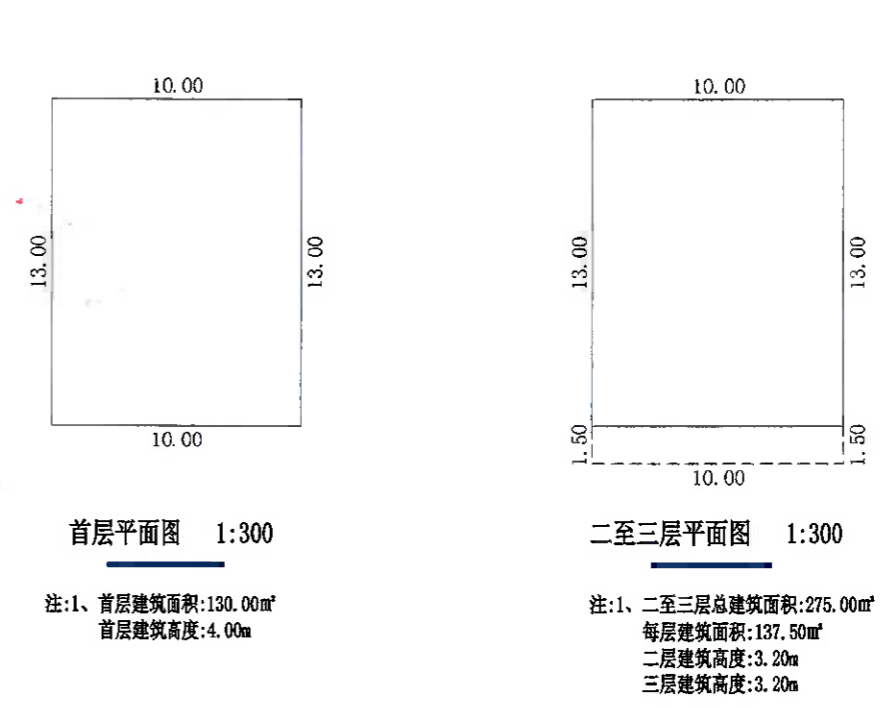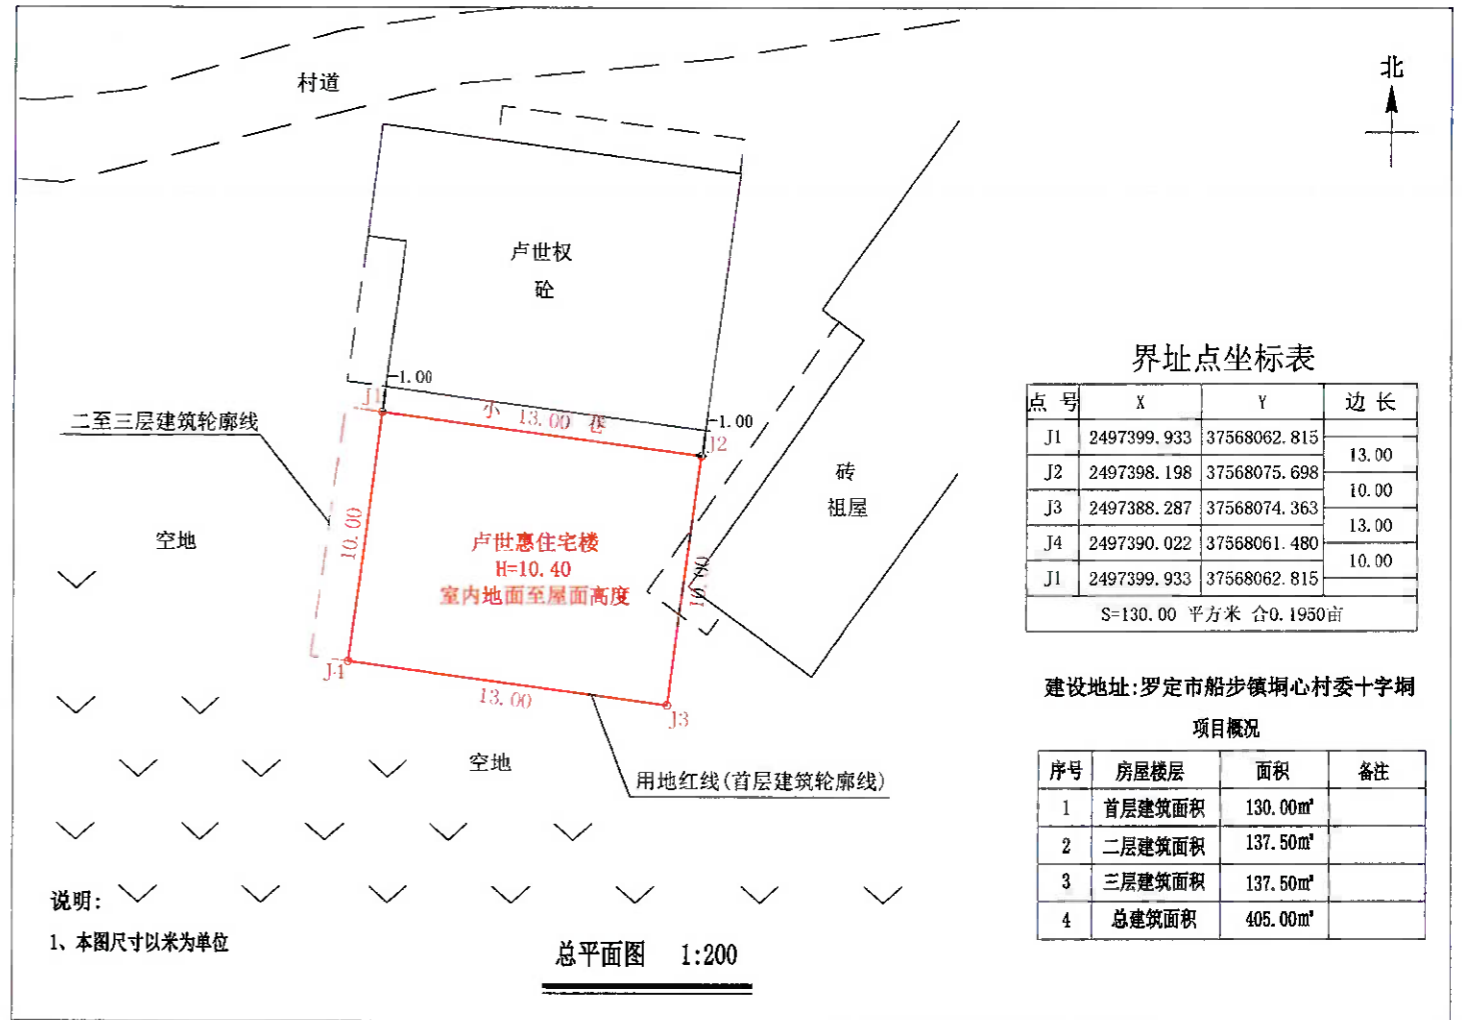

罗定市船步镇聂洞村委石门田杜伟文 住宅楼报建图批前公示

建设单位(个人): 杜伟文

审批单位: 罗定市船步镇人民政府

建设用地位置: 罗定市船步镇聂洞村委石门田

规划公示时间期限: 2026年6月8日至2026年6月23日。

项目概况: 该项目位于罗定市船步镇聂洞村委石门田; 该项目总用地面积132.00平方米;

建筑占地面积132.00平方米; 建筑投影面积150.00平方米; 总建筑面积273.00平方米;

建筑高度7.20米(室内地面至屋面高度); 建筑层数地上2层。

建筑色彩采用米黄颜色; 建筑墙面采用外墙贴砖; 建筑屋顶采用平飘; 窗户采用铝合金窗。

详见总图及各单体图(附件)

现对该项目进行批前公示:

1、公示意见反馈方式:

(1)信函: 请邮寄至罗定市船步镇人民政府 邮政编码: 527225

(2)电话及电子邮件: 联系电话: 0766-3620163 联系人: 船步镇规划建设办公室



2、有效反馈意见时间: 公示期间

3、公示内容见罗定市船步镇人民政府


(网址: <http://srmyy.luoding.gov.cn/cbz>)和项目现场

邮箱: cbgtzf@126.com

4、有效反馈意见方式: 书面或电话, 并请留下真实姓名、电话、联系方式

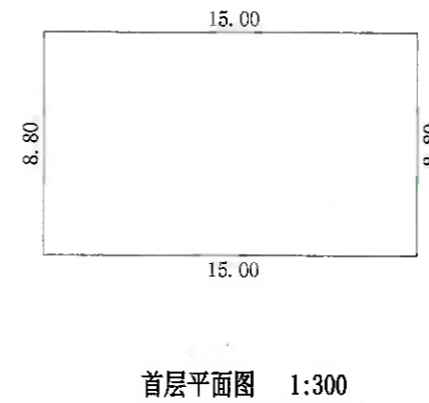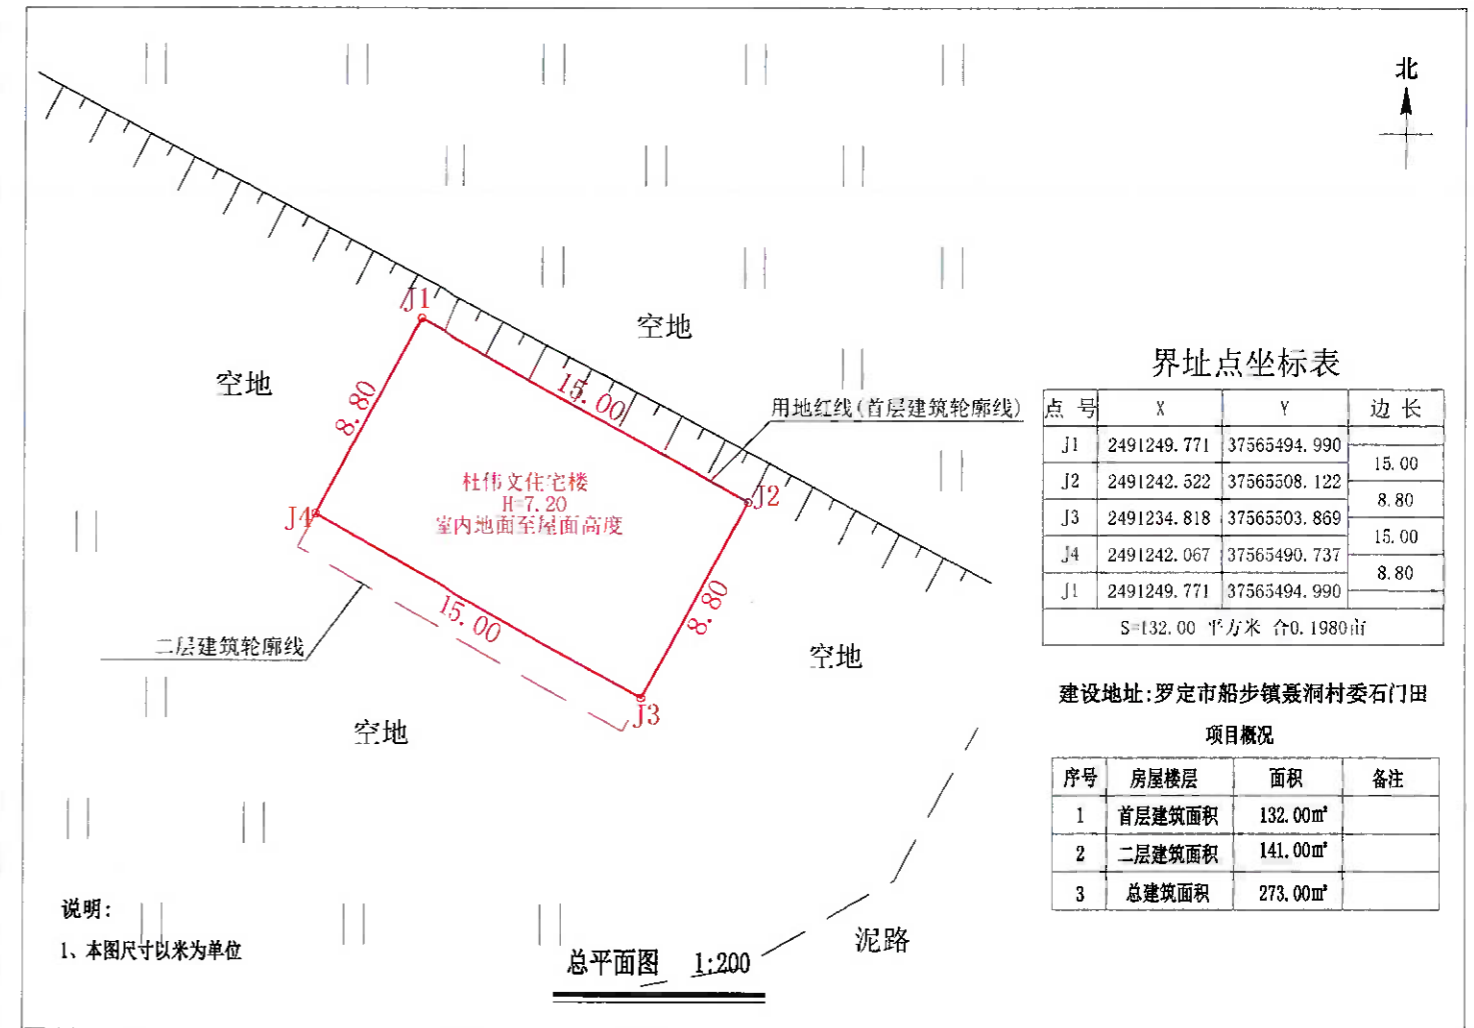

注:1、首层建筑面积:132.00m²
首层建筑高度:4.00m

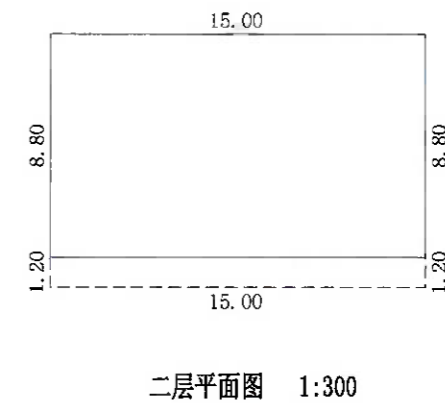

注:1、二层总建筑面积:141.00m²
二层建筑高度:3.20m




罗定市船步镇船北村委鲤鱼岭贾卓龙住宅楼报建图批前公示

建设单位(个人): 贾卓龙
 审批单位: 罗定市船步镇人民政府
 建设用地位置: 罗定市船步镇船北村委鲤鱼岭
 规划公示时间期限: 2026年6月8日至2026年6月23日。
 项目概况: 该项目位于罗定市船步镇船北村委鲤鱼岭; 该项目总用地面积140.06平方米; 建筑占地面积140.06平方米; 建筑投影面积140.06平方米; 总建筑面积420.18平方米; 建筑高度10.40米(室内地面至屋面高度); 建筑层数地上3层。
 建筑色彩采用米灰颜色; 建筑墙面采用外墙贴砖; 建筑屋顶采用小坡檐; 窗户采用铝合金窗。

详见总图及各单体图(附件)
 现对该项目进行批前公示:

1、公示意见反馈方式:

- (1)信函: 请邮寄至罗定市船步镇人民政府 邮政编码: 527200
- (2)电话及电子邮件: 联系电话: 0766-3627019 联系人: 船步镇农业农村办公室
- 2、有效反馈意见时间: 公示期间
- 3、公示内容见罗定市船步镇人民政府
 (网址: <http://srmyy.luoding.gov.cn/cbz>)和项目现场
 邮箱: cbp3627830@163.com
- 4、有效反馈意见方式: 书面或电话, 并请留下真实姓名、电话、联系方式

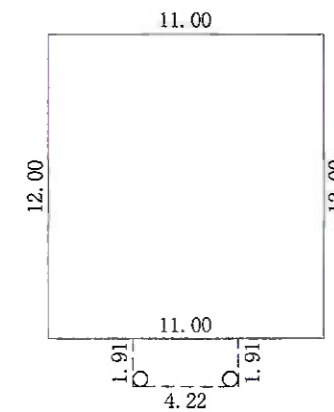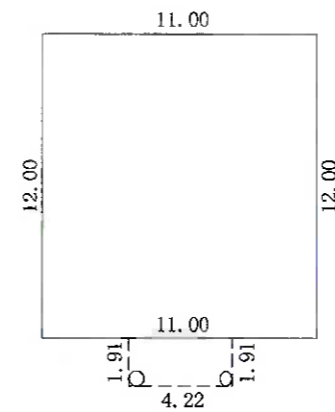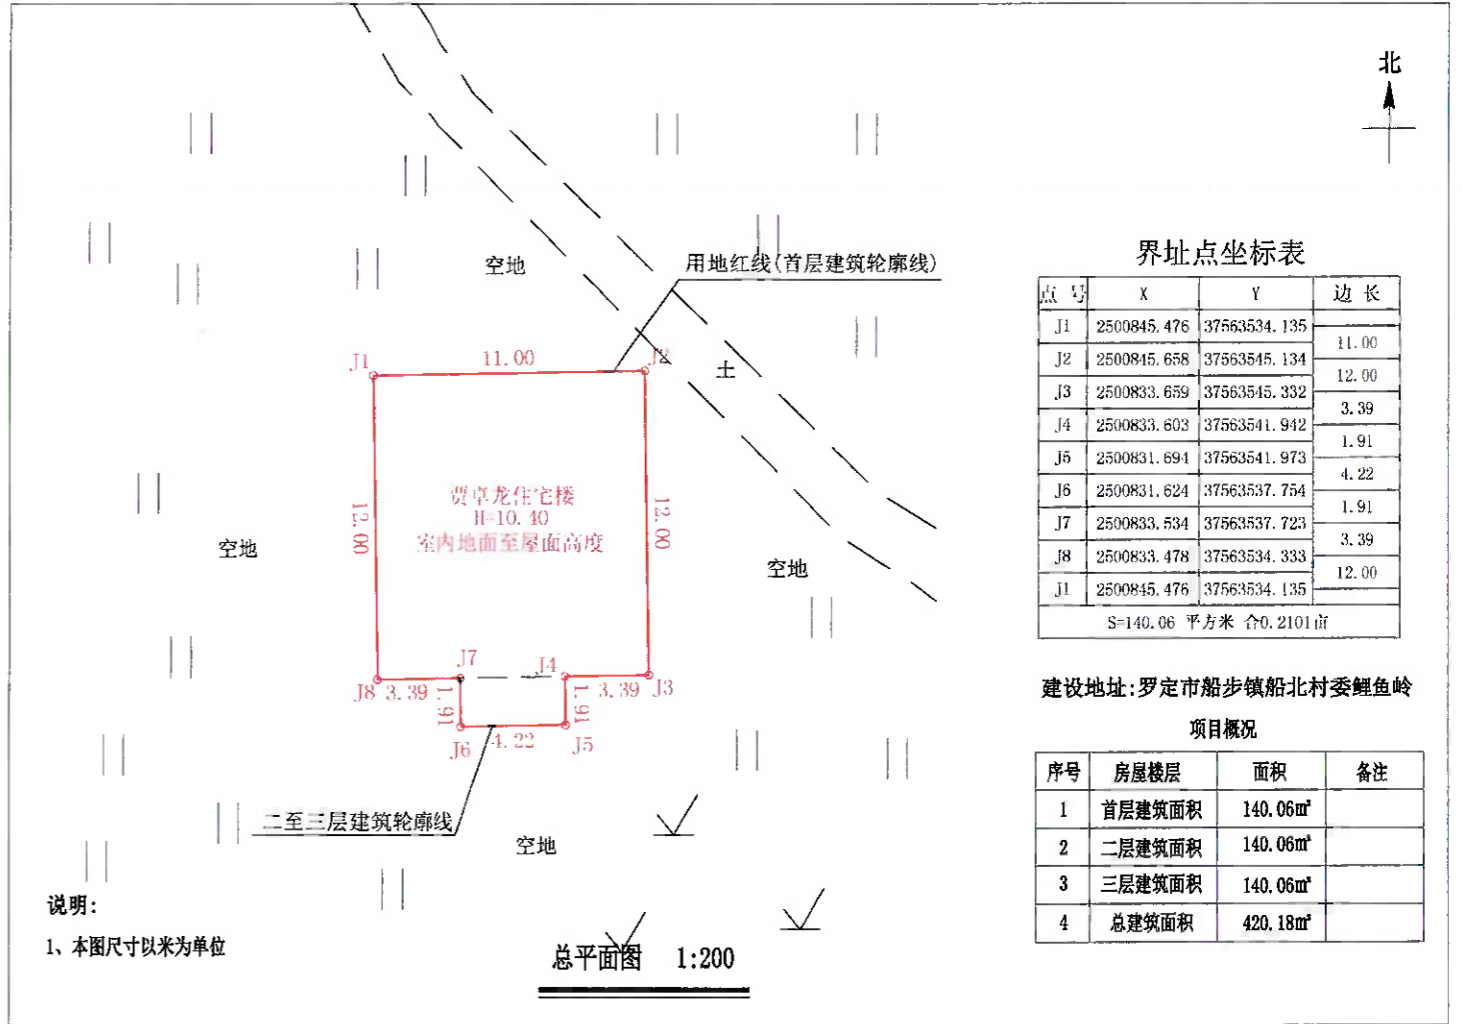

罗定市船步镇炉涌村委周松一村许能文住宅楼报建图批前公示

建设单位(个人): 许能文
 审批单位: 罗定市船步镇人民政府
 建设用地位置: 罗定市船步镇炉涌村委周松一村
 规划公示时间期限: 2020年6月8日至2020年6月23日。
 项目概况: 该项目位于罗定市船步镇炉涌村委周松一村; 该项目总用地面积74.80平方米; 建筑占地面积74.80平方米; 建筑投影面积85.00平方米; 总建筑面积234.60平方米; 建筑高度10.40米(室内地面至屋面高度); 建筑层数地上3层。
 建筑色彩采用米黄颜色; 建筑墙面采用外墙贴砖; 建筑屋顶采用小坡檐; 窗户采用铝合金窗。


详见总图及各单体图(附件)
 现对该项目进行批前公示:

1、公示意见反馈方式:

- (1) 信函: 请邮寄至罗定市船步镇人民政府 邮政编码: 527225
- (2) 电话及电子邮件: 联系电话: 0766-3620163 联系人: 船步镇规划建设办公室
- 2、有效反馈意见时间: 公示期间
- 3、公示内容见罗定市船步镇人民政府
 (网址: <http://srmyy.luoding.gov.cn/cbz>) 和项目现场

邮箱: cbgtzf@126.com

4、有效反馈意见方式: 书面或电话, 并请留下真实姓名、电话、联系方式

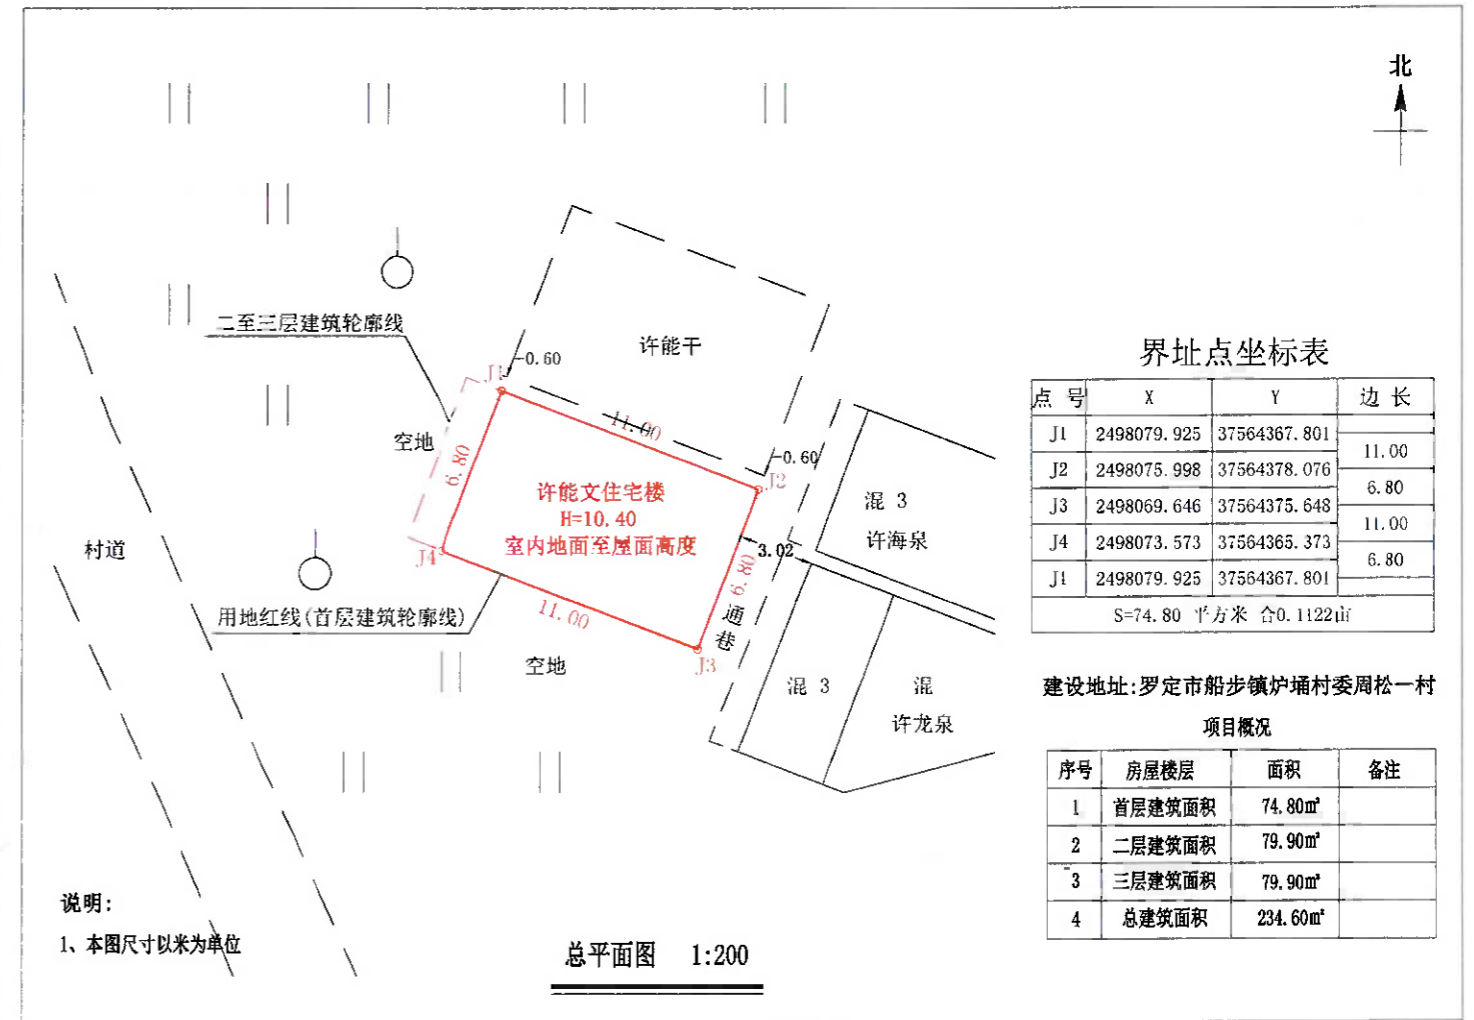

界址点坐标表


点号	X	Y	边长
J1	2498079.925	37564367.801	
J2	2498075.998	37564378.076	11.00
J3	2498069.646	37564375.648	6.80
J4	2498073.573	37564365.373	11.00
J1	2498079.925	37564367.801	6.80

S=74.80 平方米 合0.1122亩

建设地址: 罗定市船步镇炉涌村委周松一村


项目概况

序号	房屋楼层	面积	备注
1	首层建筑面积	74.80m ²	
2	二层建筑面积	79.90m ²	
3	三层建筑面积	79.90m ²	
4	总建筑面积	234.60m ²	

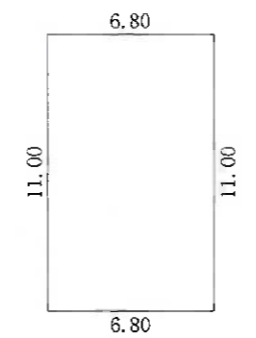

首层平面图 1:300

注: 1、首层建筑面积: 74.80m²
 首层建筑高度: 4.00m

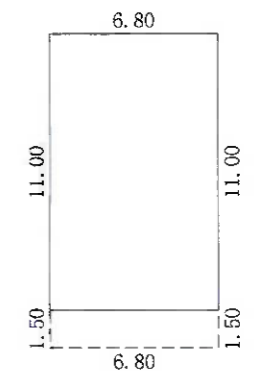

二至三层平面图 1:300

注: 1、二至三层总建筑面积: 159.80m²
 每层建筑面积: 79.90m²
 二层建筑高度: 3.20m
 三层建筑高度: 3.20m

罗定市船步镇炉涌村委周松一村许能干住宅楼报建图批前公示

建设单位(个人): 许能干
 审批单位: 罗定市船步镇人民政府
 建设用地位置: 罗定市船步镇炉涌村委周松一村
 规划公示时间期限: 2026年6月8日至2026年6月23日。
 项目概况: 该项目位于罗定市船步镇炉涌村委周松一村; 该项目总用地面积80.30平方米; 建筑占地面积80.30平方米; 建筑投影面积91.25平方米; 总建筑面积251.84平方米; 建筑高度10.40米(室内地面至屋面高度); 建筑层数地上3层。
 建筑色彩采用米黄颜色; 建筑墙面采用外墙贴砖; 建筑屋顶采用小坡檐; 窗户采用铝合金窗。

详见总图及各单体图(附件)


现对该项目进行批前公示:

1、公示意见反馈方式:

- (1) 信函: 请邮寄至罗定市船步镇人民政府 邮政编码: 527225
- (2) 电话及电子邮件: 联系电话: 0766-3620163 联系人: 船步镇规划建设办公室
- 2、有效反馈意见时间: 公示期间
- 3、公示内容见罗定市船步镇人民政府
 (网址: <http://srmyy.luoding.gov.cn/cbz>) 和项目现场

邮箱: cbgtzf@126.com

4、有效反馈意见方式: 书面或电话, 并请留下真实姓名、电话、联系方式

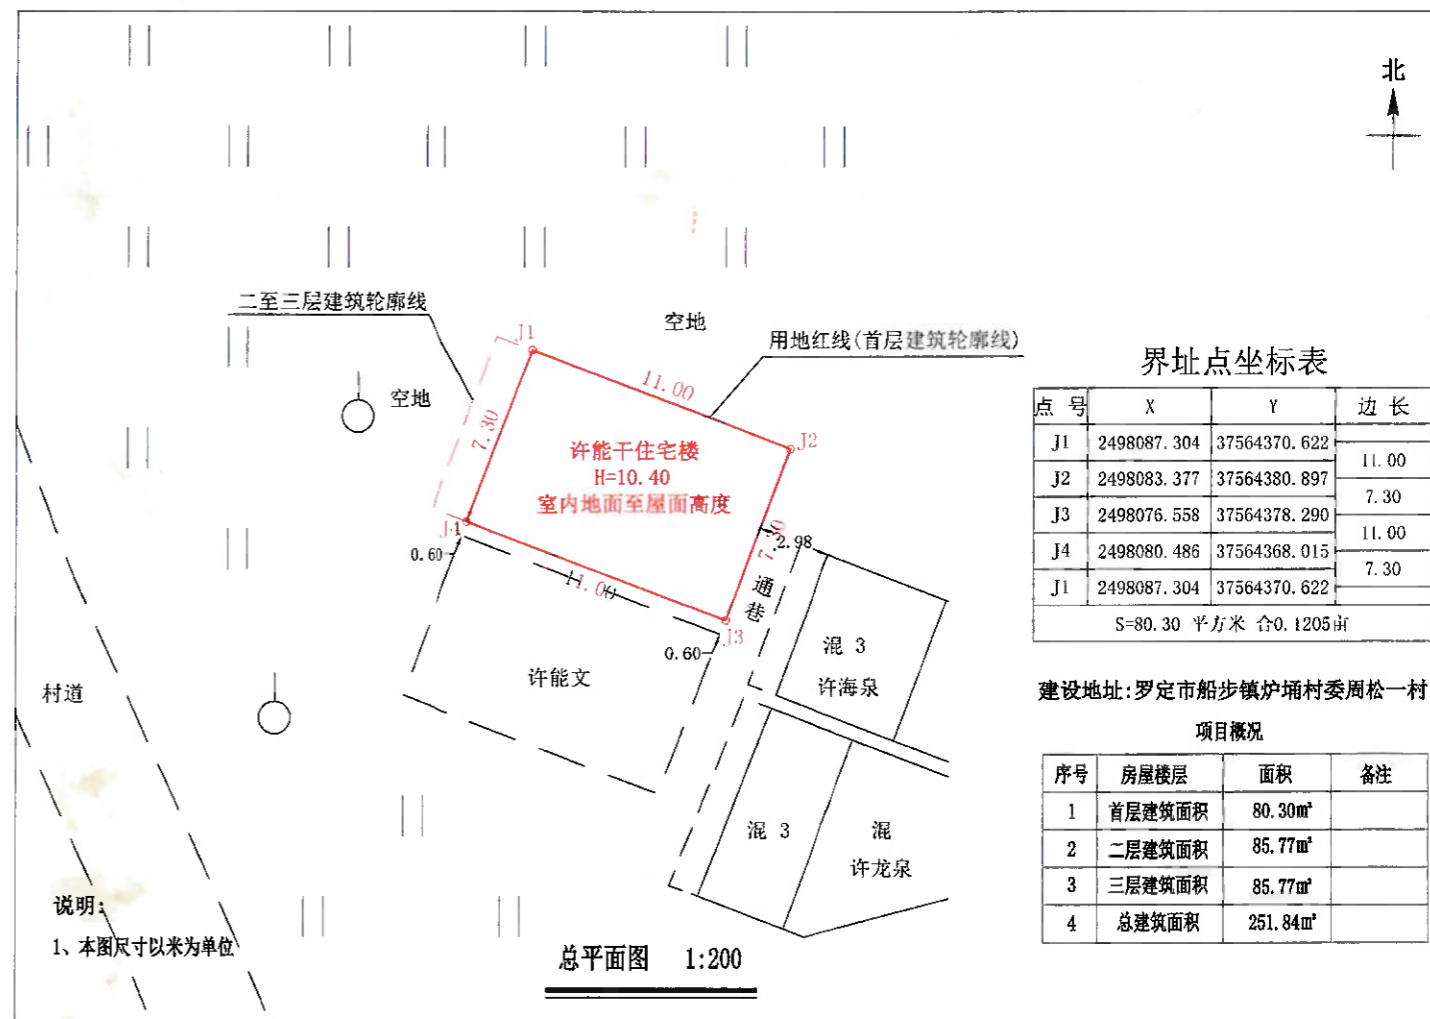

界址点坐标表


点号	X	Y	边长
J1	2498087.304	37564370.622	11.00
J2	2498083.377	37564380.897	
J3	2498076.558	37564378.290	7.30
J4	2498080.486	37564368.015	11.00
J1	2498087.304	37564370.622	7.30

S=80.30 平方米 合0.1205亩

建设地址: 罗定市船步镇炉涌村委周松一村


项目概况

序号	房屋楼层	面积	备注
1	首层建筑面积	80.30m ²	
2	二层建筑面积	85.77m ²	
3	三层建筑面积	85.77m ²	
4	总建筑面积	251.84m ²	

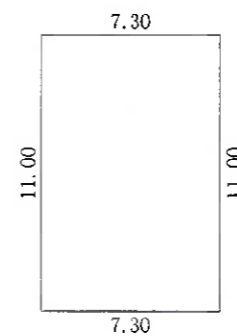

首层平面图 1:300

注: 1、首层建筑面积: 80.30m²
 首层建筑高度: 4.00m

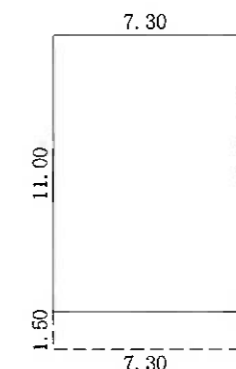

二至三层平面图 1:300

注: 1、二至三层总建筑面积: 171.54m²
 每层建筑面积: 85.77m²
 二层建筑高度: 3.20m
 三层建筑高度: 3.20m



罗定市船步镇船东村委凤凰一村覃贤住宅楼报建图批前公示

建设单位(个人):覃贤
 审批单位:罗定市船步镇人民政府
 建设用地位置:罗定市船步镇船东村委凤凰一村
 规划公示时间期限:2026年6月8日至2026年6月23日。
 项目概况:该项目位于罗定市船步镇船东村委凤凰一村;该项目总用地面积91.20平方米;建筑占地面积91.20平方米;建筑投影面积100.20平方米;总建筑面积282.60平方米;建筑高度10.40米(室内地面至屋面高度);建筑层数地上3层。
 建筑色彩采用白色颜色;建筑墙面采用外墙贴砖;建筑屋顶采用小坡檐;窗户采用铝合金窗。


详见总图及各单体图(附件)
 现对该项目进行批前公示:

1、公示意见反馈方式:

- (1)信函:请邮寄至罗定市船步镇人民政府 邮政编码:527200
- (2)电话及电子邮件:联系电话:0766-3627019 联系人:船步镇农业农村办公室
- 2、有效反馈意见时间:公示期间
- 3、公示内容见罗定市船步镇人民政府
 (网址:<http://srmyy.luoding.gov.cn/cbz>)和项目现场
 邮箱:cbp3627830@163.com
- 4、有效反馈意见方式:书面或电话,并请留下真实姓名、电话、联系方式

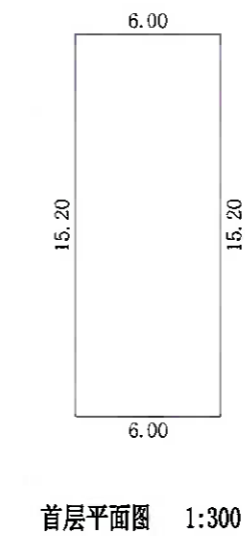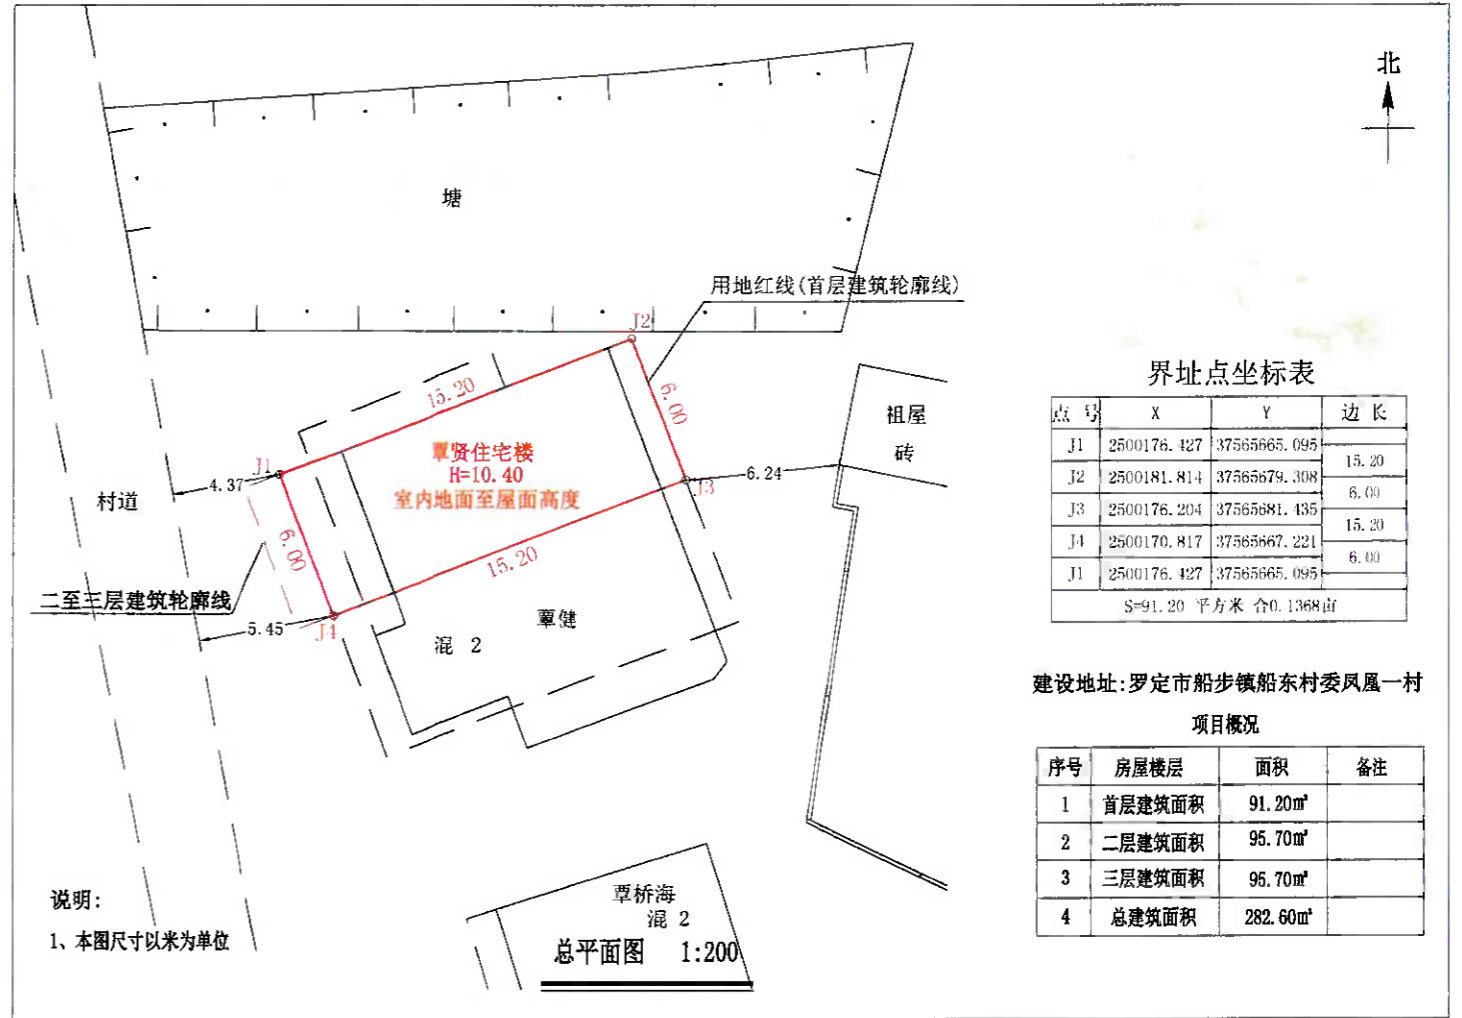

注:1、首层建筑面积:91.20m²
 首层建筑高度:4.00m

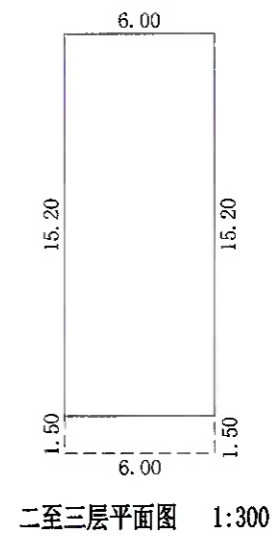

注:1、二至三层总建筑面积:191.40m²
 每层建筑面积:95.70m²
 每层建筑高度:3.20m

罗定市船步镇船东村委凤凰一村覃健

建设单位(个人): 覃健

审批单位: 罗定市船步镇人民政府

建设用地位置: 罗定市船步镇船东村委凤凰一村

规划公示时间期限: 2026年6月8日至2026年6月23日。

项目概况: 该项目位于罗定市船步镇船东村委凤凰一村; 该项目总用地面积91.20平方米;

建筑占地面积91.20平方米; 建筑投影面积100.20平方米; 总建筑面积282.60平方米;

建筑高度10.40米(室内地面至屋面高度); 建筑层数地上3层。

建筑色彩采用白色颜色; 建筑墙面采用外墙贴砖; 建筑屋顶采用小坡檐; 窗户采用铝合金窗。

详见总图及各单体图(附件)

现对该项目进行批前公示:

1、公示意见反馈方式:

(1) 信函: 请邮寄至罗定市船步镇人民政府 邮政编码: 527200

(2) 电话及电子邮件: 联系电话: 0766-3627019 联系人: 船步镇农业农村办公室



2、有效反馈意见时间: 公示期间

3、公示内容见罗定市船步镇人民政府


(网址: <http://srmyy.luoding.gov.cn/cbz>) 和项目现场

邮箱: cbp3627830@163.com

4、有效反馈意见方式: 书面或电话, 并请留下真实姓名、电话、联系方式

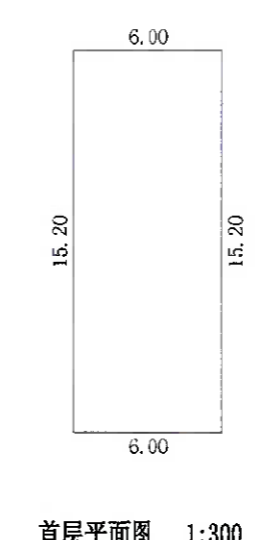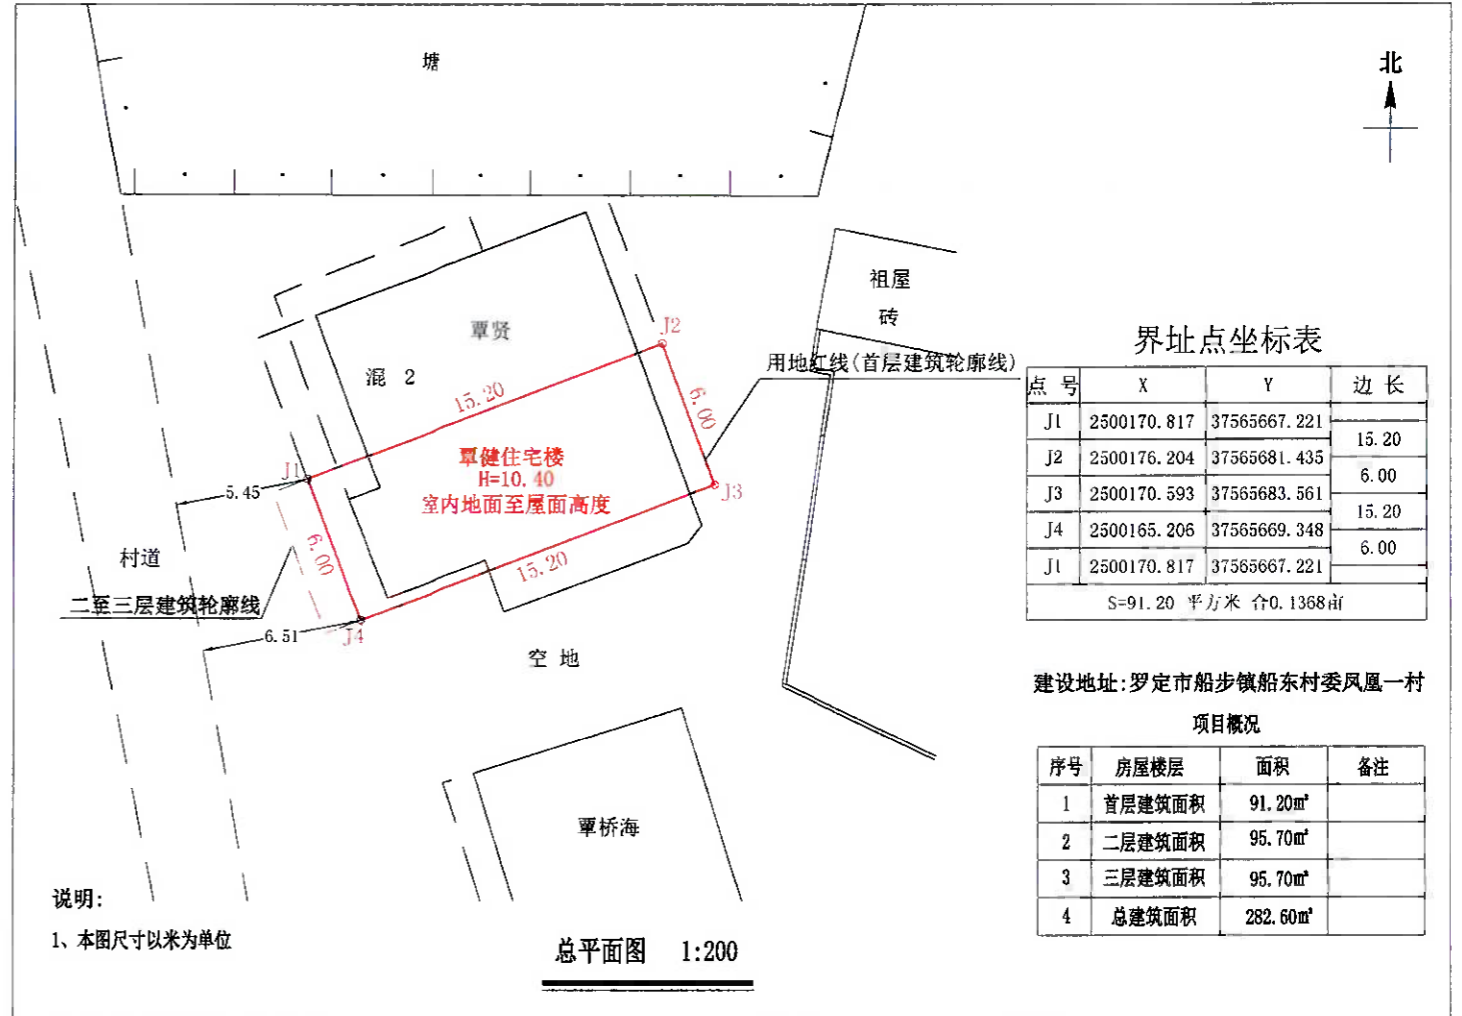

注:1、首层建筑面积:91.20m²
首层建筑高度:4.00m

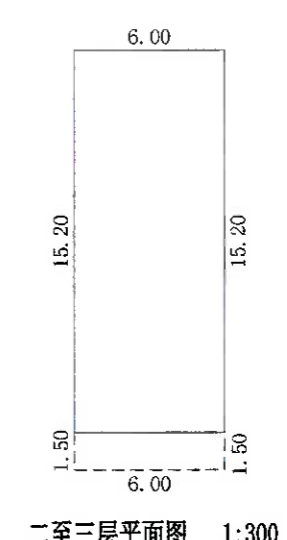

注:1、二至三层总建筑面积:191.40m²
每层建筑面积:95.70m²
每层建筑高度:3.20m

罗定市船步镇红岭村委旧屋彭绍宝住宅楼报建图批前公示

建设单位(个人): 彭绍宝

审批单位: 罗定市船步镇人民政府

建设用地位置: 罗定市船步镇红岭村委旧屋

规划公示时间期限: 2026年6月8日至2026年6月23日。

项目概况: 该项目位于罗定市船步镇红岭村委旧屋; 该项目总用地面积104.00平方米;

建筑占地面积104.00平方米; 建筑投影面积116.00平方米; 总建筑面积340.36平方米;

建筑高度10.40米(室内地面至屋面高度); 建筑层数地上3层。

建筑色彩采用米灰颜色; 建筑墙面采用外墙贴砖; 建筑屋顶采用小坡檐; 窗户采用铝合金窗。

详见总图及各单体图(附件)

现对该项目进行批前公示:

1、公示意见反馈方式:

(1)信函: 请邮寄至罗定市船步镇人民政府 邮政编码: 527225

(2)电话及电子邮件: 联系电话: 0766-3620163 联系人: 船步镇规划建设办公室



2、有效反馈意见时间: 公示期间

3、公示内容见罗定市船步镇人民政府


(网址: <http://srmyy.luoding.gov.cn/cbz>) 和项目现场

邮箱: cbgtzf@126.com

4、有效反馈意见方式: 书面或电话, 并请留下真实姓名、电话、联系方式

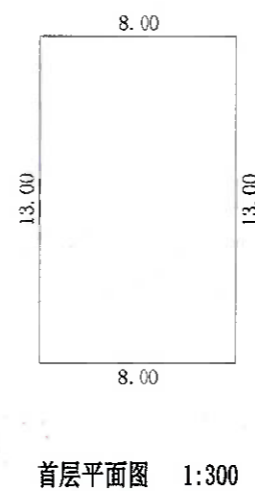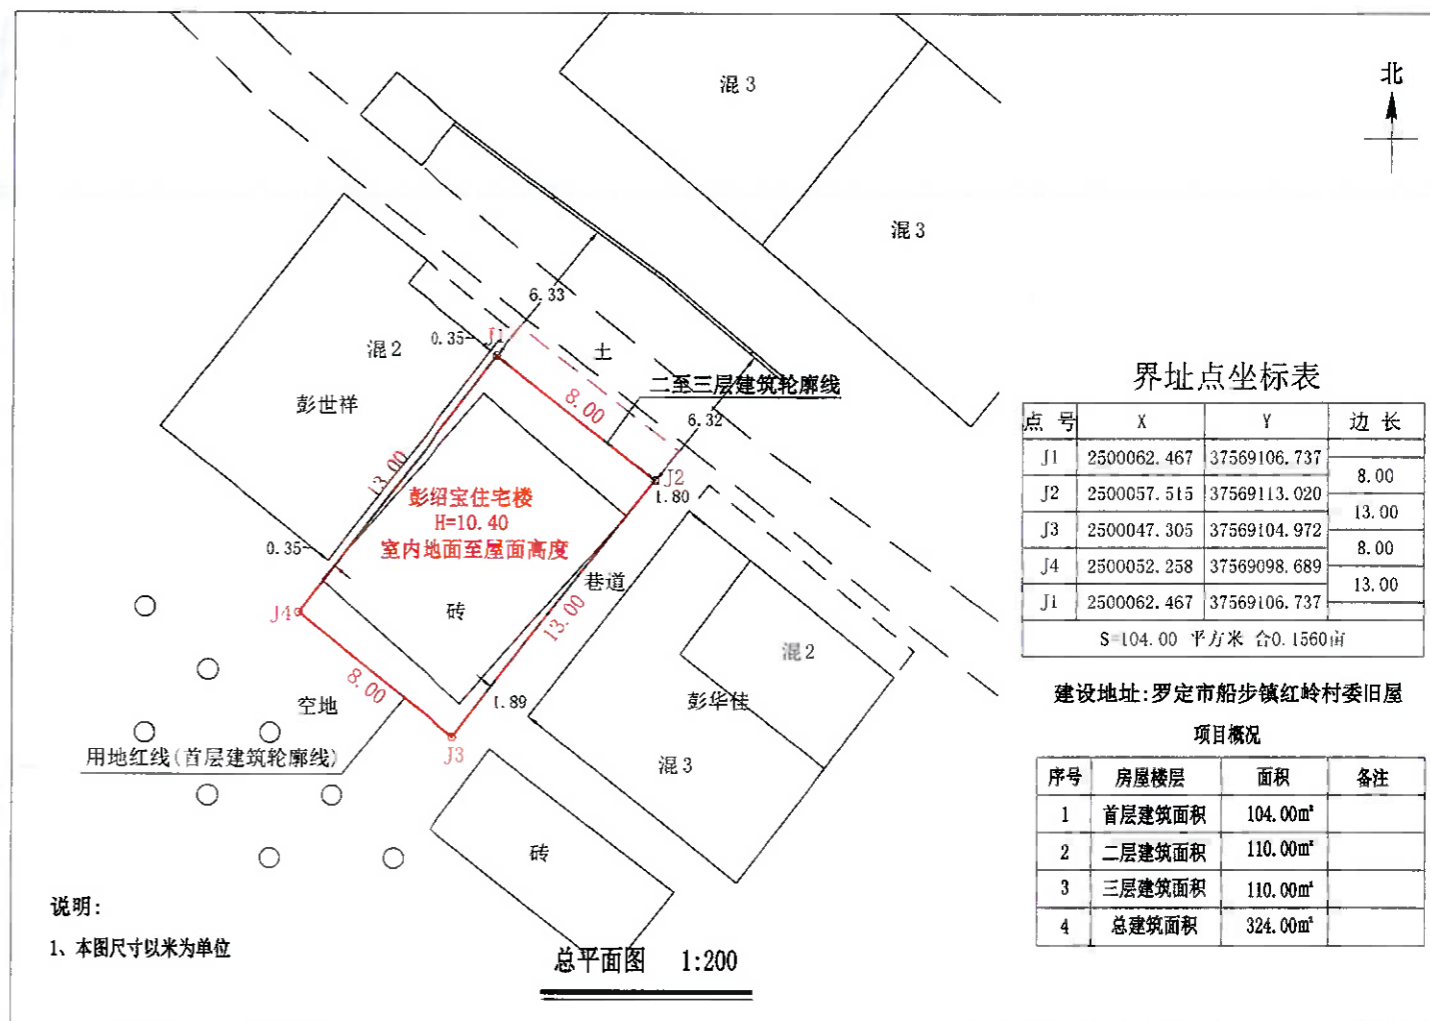

注: 1、首层建筑面积: 104.00m²
首层建筑高度: 4.00m

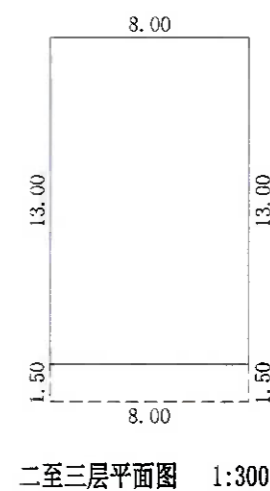

注: 1、二至三层总建筑面积: 220.00m²
每层建筑面积: 110.00m²
二层建筑高度: 3.20m
三层建筑高度: 3.20m

罗定市船步镇船北村委下松柏龙威成住宅楼报建图批前公示

建设单位(个人): 龙威成
 审批单位: 罗定市船步镇人民政府
 建设用地位置: 罗定市船步镇船北村委下松柏
 规划公示时间期限: 2016年6月8日至2016年6月23日。
 项目概况: 该项目位于罗定市船步镇船北村委下松柏; 该项目总用地面积132.00平方米; 建筑占地面积132.00平方米; 建筑投影面积150.00平方米; 总建筑面积414.00平方米; 建筑高度10.40米(室内地面至屋面高度); 建筑层数地上3层。
 建筑色彩采用米灰颜色; 建筑墙面采用外墙贴砖; 建筑屋顶采用小坡檐; 窗户采用铝合金窗。


详见总图及各单体图(附件)

现对该项目进行批前公示:


1、公示意见反馈方式:

- (1) 信函: 请邮寄至罗定市船步镇人民政府 邮政编码: 527225
- (2) 电话及电子邮件: 联系电话: 0766-3620163 联系人: 船步镇规划建设办公室
- 2、有效反馈意见时间: 公示期间
- 3、公示内容见罗定市船步镇人民政府
 (网址: <http://srmyy.luoding.gov.cn/cbz>) 和项目现场
 邮箱: cbgtzf@126.com

4、有效反馈意见方式: 书面或电话, 并请留下真实姓名、电话、联系方式

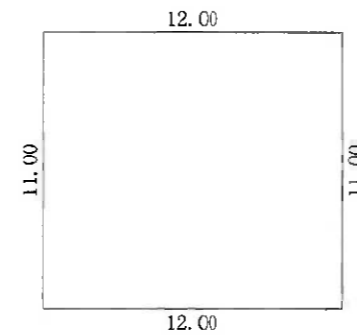

注: 1、首层建筑面积: 132.00m²
首层建筑高度: 4.00m

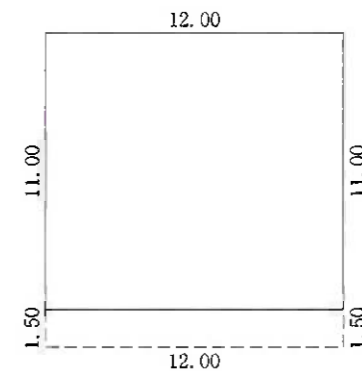

注: 1、二至三层总建筑面积: 282.00m²
每层建筑面积: 141.00m²
二层建筑高度: 3.20m
三层建筑高度: 3.20m

罗定市船步镇炉星村委星群杜小聪 住宅楼报建图批前公示



建设单位(个人): 杜小聪
 审批单位: 罗定市船步镇人民政府
 建设用地位置: 罗定市船步镇炉星村委星群
 规划公示时间期限: 2026年6月8日至2026年6月23日。
 项目概况: 该项目位于罗定市船步镇炉星村委星群; 该项目总用地面积120.00平方米;
 建筑占地面积120.00平方米; 建筑投影面积134.40平方米; 总建筑面积501.60平方米;
 建筑高度13.60米(室内地面至屋面高度); 建筑层数地上4层。
 建筑色彩采用米黄颜色; 建筑墙面采用外墙贴砖; 建筑屋顶采用小坡檐; 窗户采用铝合金窗。

详见总图及各单体图(附件)

现对该项目进行批前公示:


1、公示意见反馈方式:

- (1)信函: 请邮寄至罗定市船步镇人民政府 邮政编码: 527200
- (2)电话及电子邮件: 联系电话: 0766-3627019 联系人: 船步镇农业农村办公室
- 2、有效反馈意见时间: 公示期间
- 3、公示内容见罗定市船步镇人民政府
(网址: <http://srmyy.luoding.gov.cn/cbz>) 和项目现场
邮箱: cbp3627830@163.com
- 4、有效反馈意见方式: 书面或电话, 并请留下真实姓名、电话、联系方式

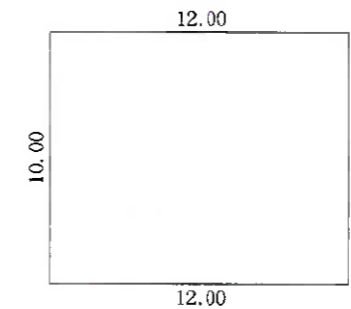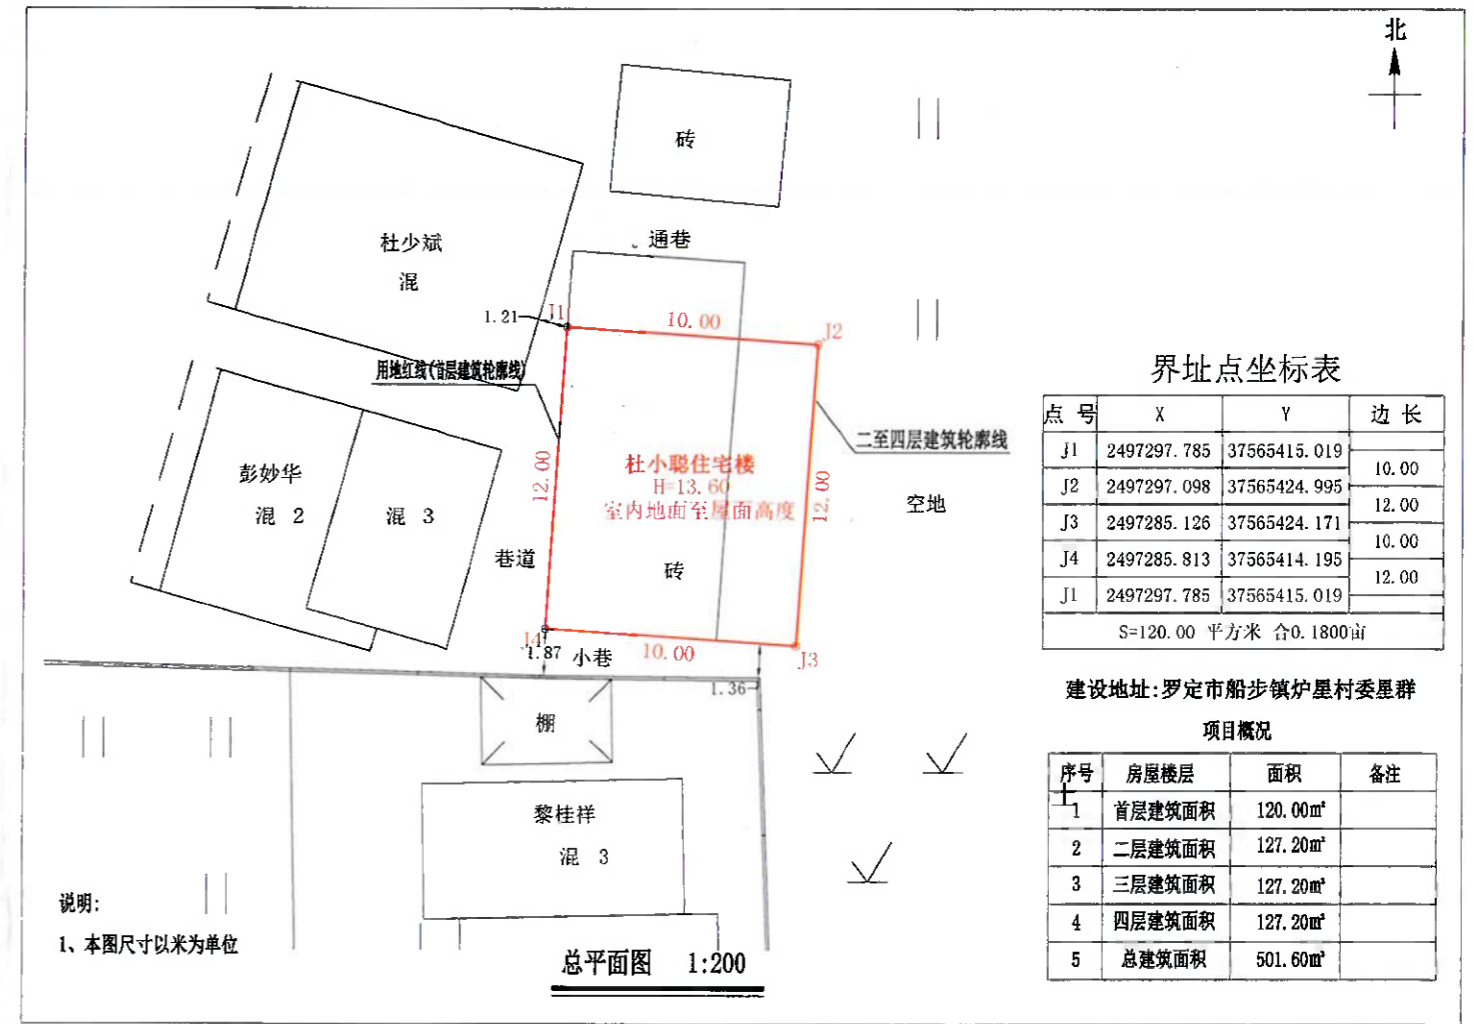

首层平面图 1:300

注:1、首层建筑面积:120.00m²
首层建筑高度:4.00m

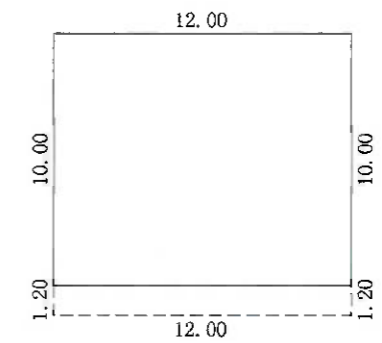

二至四层平面图 1:300



注:1、二至四层总建筑面积:381.60m²
每层建筑面积:127.20m²
每层建筑高度:3.20m

罗定市船步镇龙岗村委龙岗二村蓝继发住宅楼报建图批前公示

建设单位(个人): 蓝继发
 审批单位: 罗定市船步镇人民政府
 建设用地位置: 罗定市船步镇龙岗村委龙岗二村
 规划公示时间期限: 2026年6月8日至2026年6月23日。
 项目概况: 该项目位于罗定市船步镇龙岗村委龙岗二村; 该项目总用地面积118.95平方米; 建筑占地面积118.95平方米; 建筑投影面积138.00平方米; 总建筑面积504.39平方米; 建筑高度13.60米(室内地面至屋面高度); 建筑层数地上4层。
 建筑色彩采用米灰颜色; 建筑墙面采用外墙贴砖; 建筑屋顶采用小披檐; 窗户采用铝合金窗。


详见总图及各单体图(附件)
 现对该项目进行批前公示:

- 1、公示意见反馈方式:
- (1) 信函: 请邮寄至罗定市船步镇人民政府 邮政编码: 527200
 - (2) 电话及电子邮件: 联系电话: 0766-3627019 联系人: 船步镇农业农村办公室
- 2、有效反馈意见时间: 公示期间
- 3、公示内容见罗定市船步镇人民政府
 (网址: <http://srmyy.luoding.gov.cn/cbz>) 和项目现场
 邮箱: cbp3627830@163.com
- 4、有效反馈意见方式: 书面或电话, 并请留下真实姓名、电话、联系方式

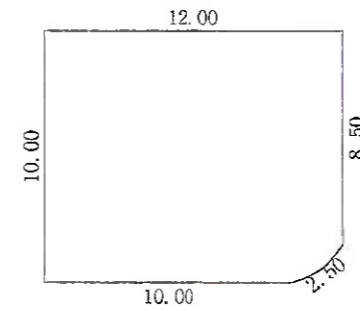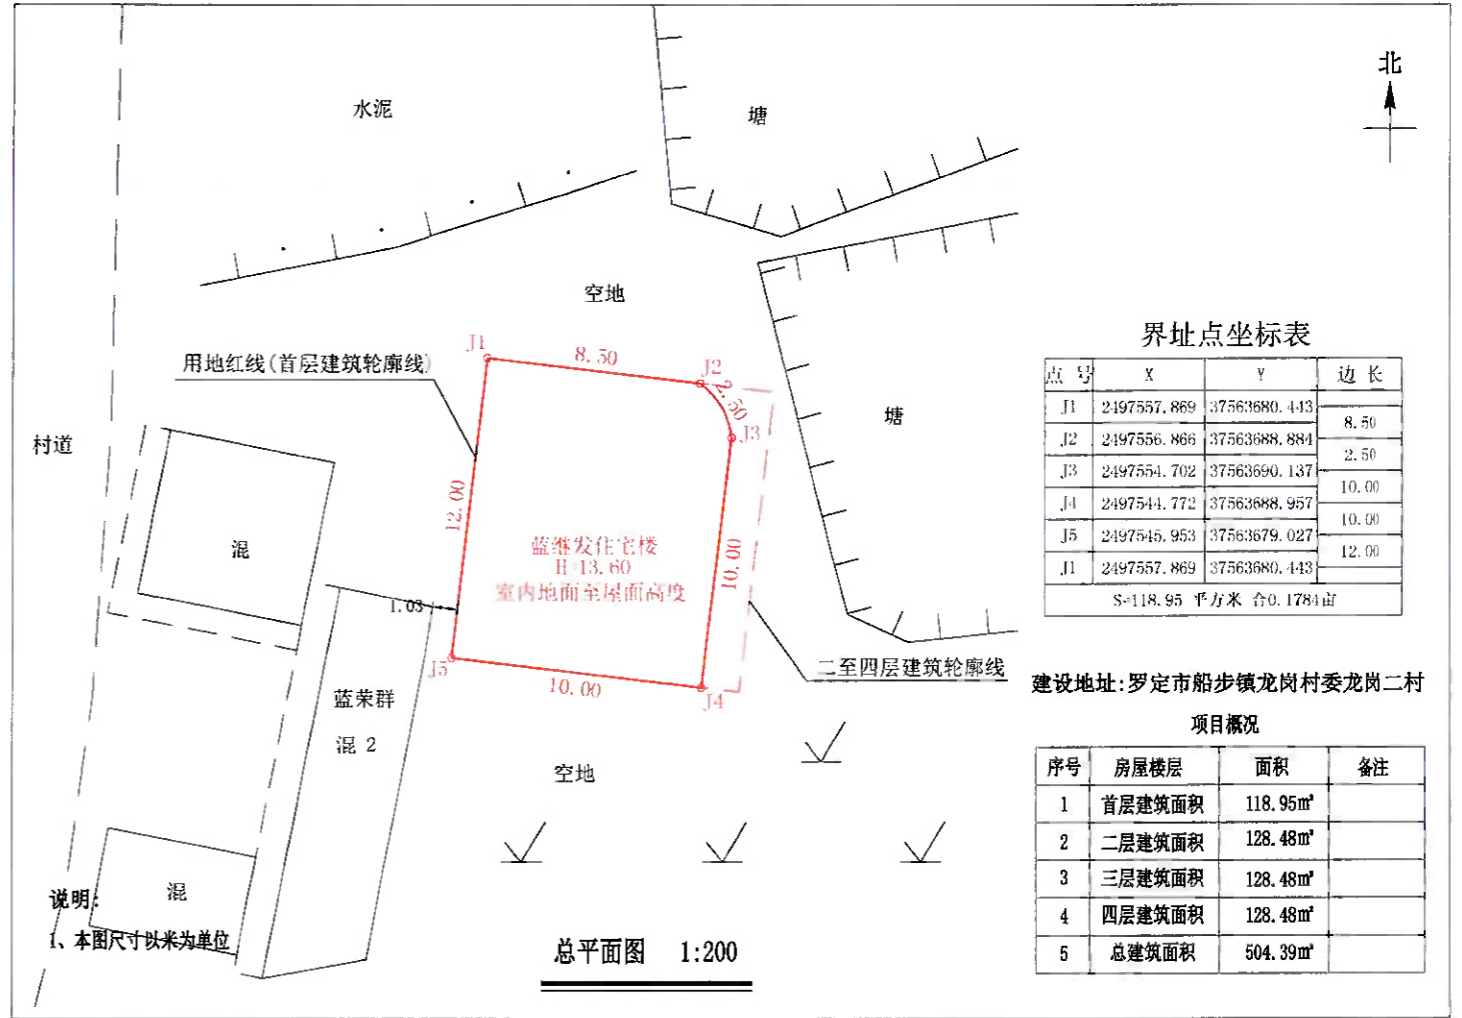

首层平面图 1:300

注:1、首层建筑面积:118.95m²
 首层建筑高度:4.00m

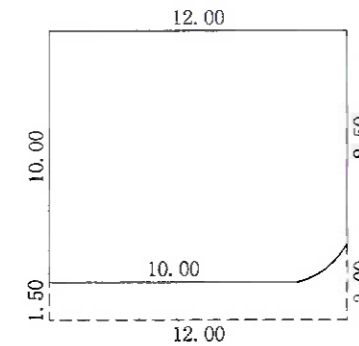

二至四层平面图 1:300

注:1、二至四层总建筑面积:385.44m²
 每层建筑面积:128.48m²
 每层建筑高度:3.20m

罗定市船步镇龙岗村委龙岗三村张志芳住宅楼报建图批前公示



建设单位(个人): 张志芳
 审批单位: 罗定市船步镇人民政府
 建设用地位置: 罗定市船步镇龙岗村委龙岗三村
 规划公示时间期限: 2026年6月8日至2026年6月23日。
 项目概况: 该项目位于罗定市船步镇龙岗村委龙岗三村; 该项目总用地面积106.70平方米; 建筑占地面积106.70平方米; 建筑投影面积114.35平方米; 总建筑面积548.82平方米; 建筑高度16.80米(室内地面至屋面高度); 建筑层数地上5层。
 建筑色彩采用米灰颜色; 建筑墙面采用外墙贴砖; 建筑屋顶采用小坡檐; 窗户采用铝合金窗。

详见总图及各单体图(附件)

现对该项目进行批前公示:


1、公示意见反馈方式:

- (1)信函: 请邮寄至罗定市船步镇人民政府 邮政编码: 527225
- (2)电话及电子邮件: 联系电话: 0766-3620163 联系人: 船步镇规划建设办公室
- 2、有效反馈意见时间: 公示期间
- 3、公示内容见罗定市船步镇人民政府
(网址: <http://srmyy.luoding.gov.cn/cbz>) 和项目现场
邮箱: cbgtzf@126.com
- 4、有效反馈意见方式: 书面或电话, 并请留下真实姓名、电话、联系方式

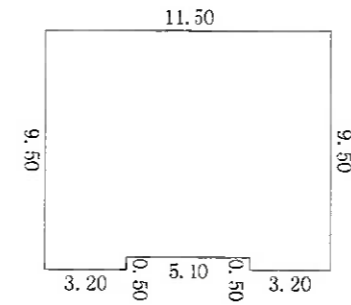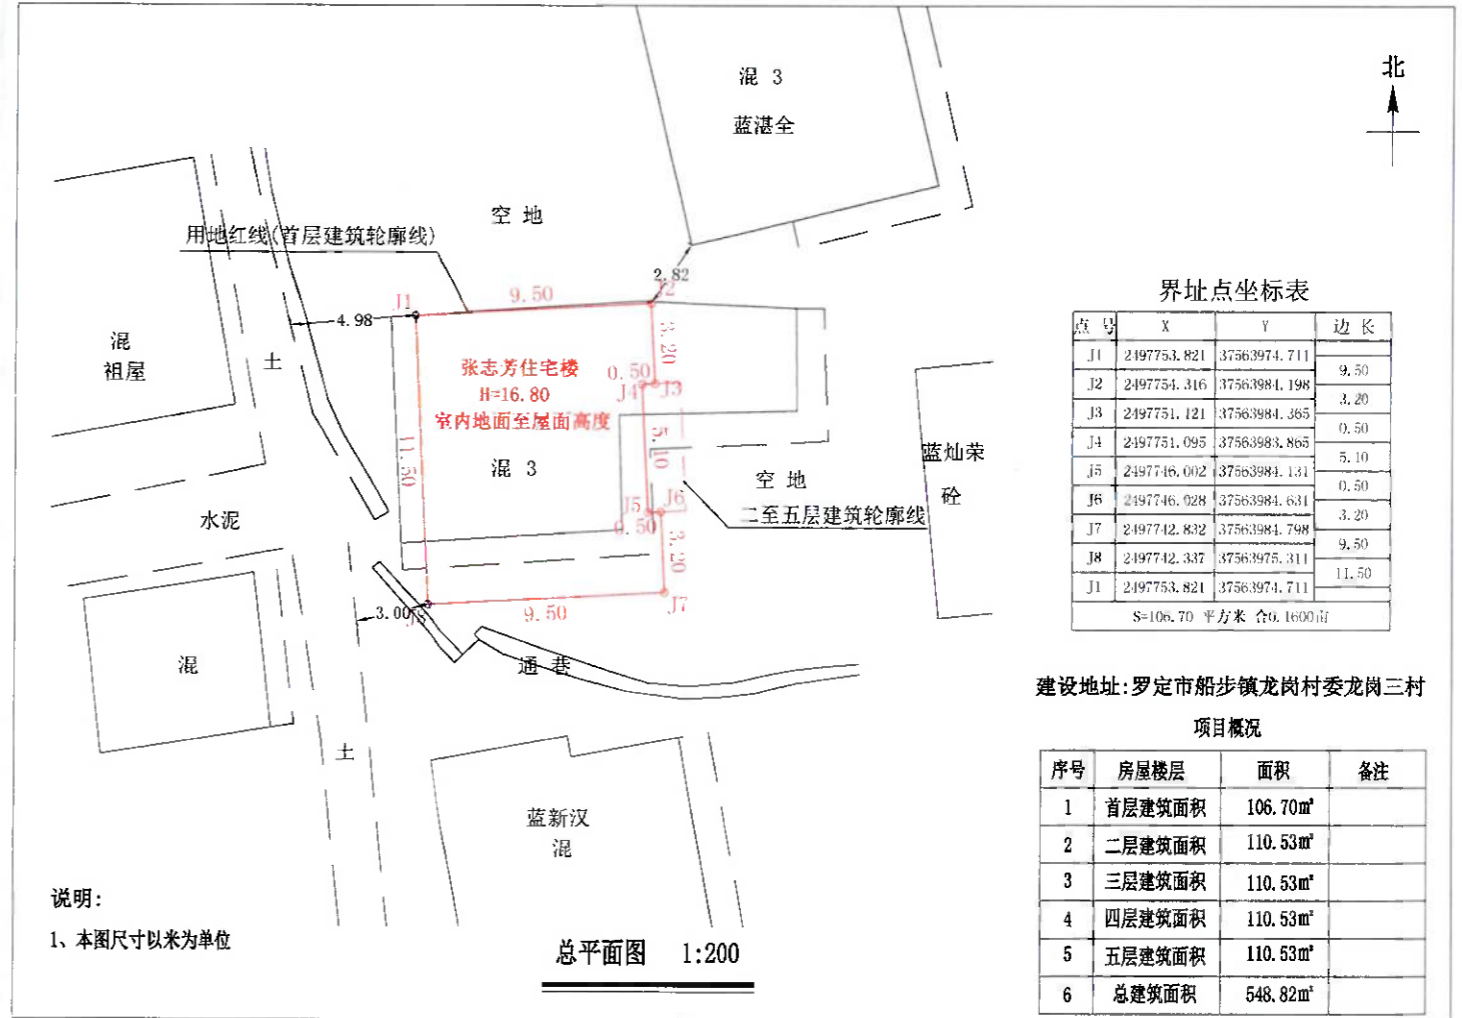

首层平面图 1:300

注:1、首层建筑面积:106.70m²
首层建筑高度:4.00m

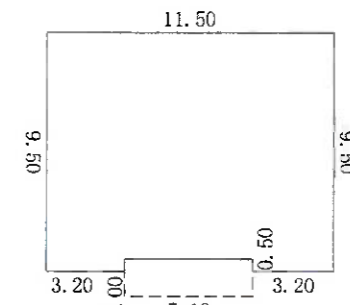

二至五层平面图 1:300



注:1、二至五层总建筑面积:442.12m²
每层建筑面积:110.53m²
每层建筑高度:3.20m

罗定市船步镇龙岗村委夏坊五村尹天雄 住宅楼报建图批前公示

建设单位(个人): 尹天雄
 审批单位: 罗定市船步镇人民政府
 建设用地位置: 罗定市船步镇龙岗村委夏坊五村
 规划公示时间期限: 2026年6月8日至2026年6月23日。
 项目概况: 该项目位于罗定市船步镇龙岗村委夏坊五村; 该项目总用地面积100.00平方米;
 建筑占地面积100.00平方米; 建筑投影面积115.00平方米; 总建筑面积315.00平方米;
 建筑高度11.00米(室内地面至屋面高度); 建筑层数地上3层。
 建筑色彩采用米灰颜色; 建筑墙面采用外墙贴砖; 建筑屋顶采用小披檐; 窗户采用铝合金窗。


详见总图及各单体图(附件)
 现对该项目进行批前公示:

- 1、公示意见反馈方式:
- (1) 信函: 请邮寄至罗定市船步镇人民政府 邮政编码: 527225
 - (2) 电话及电子邮件: 联系电话: 0766-3620163 联系人: 船步镇规划建设办公室
- 2、有效反馈意见时间: 公示期间
- 3、公示内容见罗定市船步镇人民政府
 (网址: <http://srmyy.luoding.gov.cn/cbz>) 和项目现场
 邮箱: cbgtzf@126.com
- 4、有效反馈意见方式: 书面或电话, 并请留下真实姓名、电话、联系方式

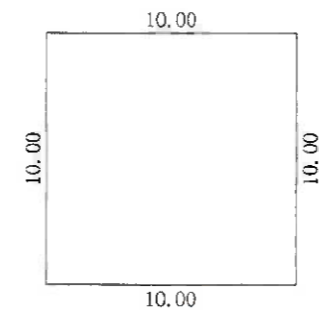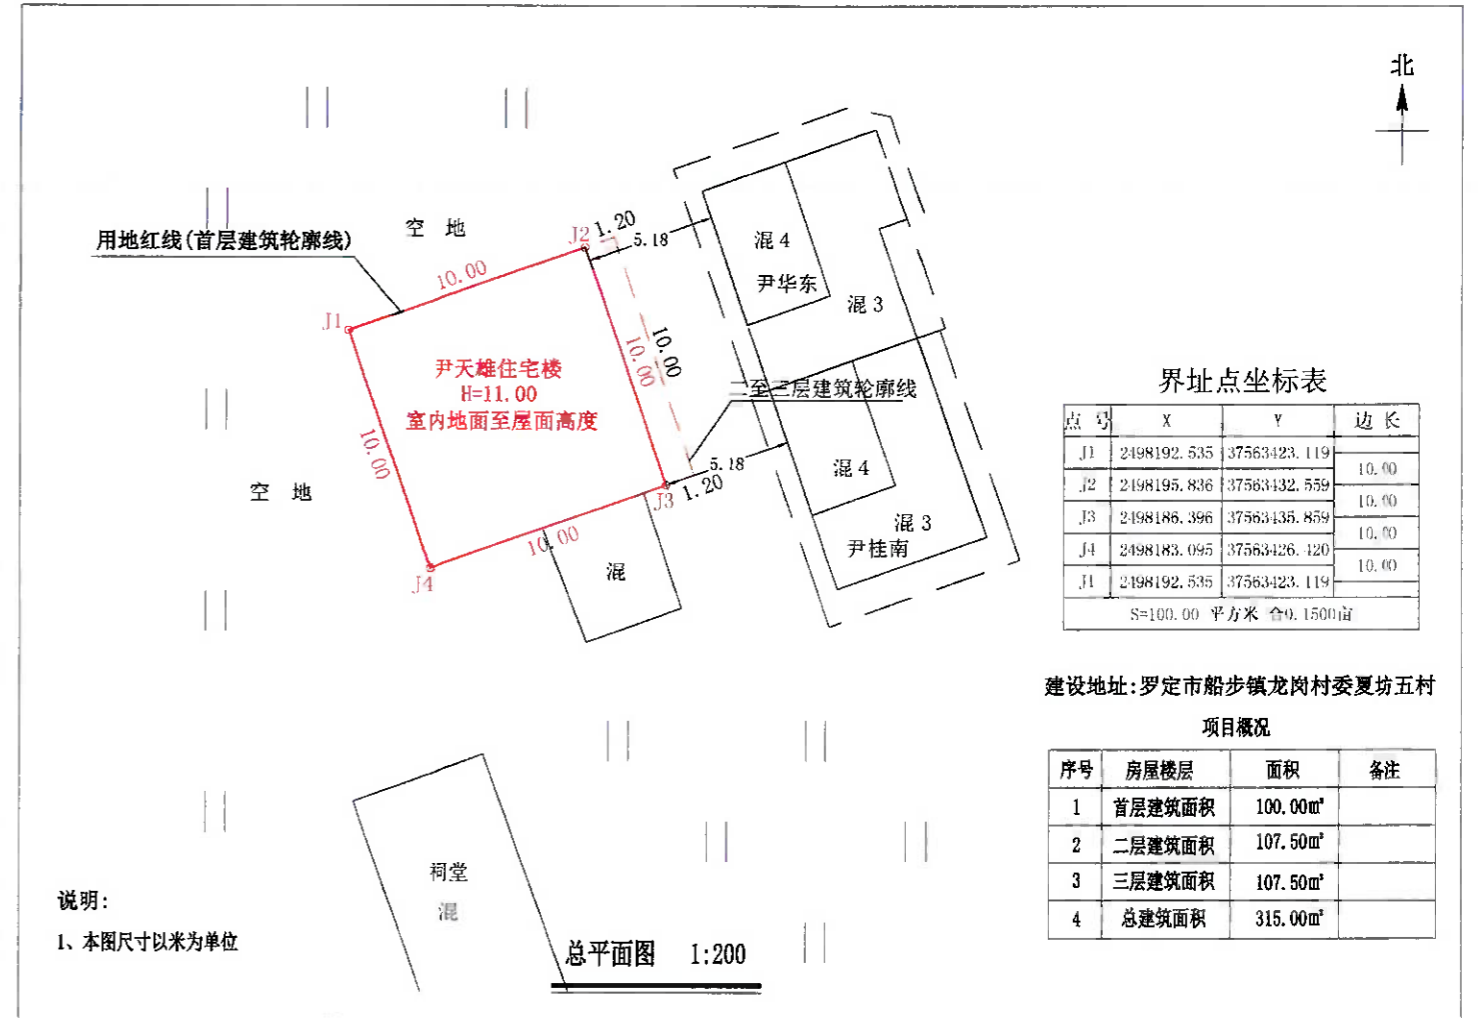

首层平面图 1:300

注: 1、首层建筑面积: 100.00m²
 首层建筑高度: 4.00m

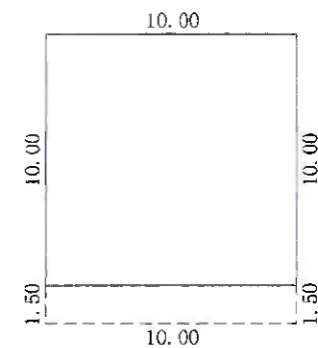

二至三层平面图 1:300

注: 1、二至三层总建筑面积: 215.00m²
 每层建筑面积: 107.50m²
 每层建筑高度: 3.50m

罗定市船步镇龙岗村委夏坊六村尹才林住宅楼报建图批前公示

建设单位(个人): 尹才林
 审批单位: 罗定市船步镇人民政府
 建设用地位置: 罗定市船步镇龙岗村委夏坊六村
 规划公示时间期限: 2026年6月8日至2026年6月23日。
 项目概况: 该项目位于罗定市船步镇龙岗村委夏坊六村; 该项目总用地面积59.80平方米; 建筑占地面积59.80平方米; 建筑投影面积69.55平方米; 总建筑面积189.16平方米; 建筑高度11.00米(室内地面至屋面高度); 建筑层数地上3层。
 建筑色彩采用米灰颜色; 建筑墙面采用外墙贴砖; 建筑屋顶采用小坡檐; 窗户采用铝合金窗。

详见总图及各单体图(附件)
 现对该项目进行批前公示:

1、公示意见反馈方式:



- (1)信函: 请邮寄至罗定市船步镇人民政府 邮政编码: 527225
- (2)电话及电子邮件: 联系电话: 0766-3620163 联系人: 船步镇规划建设办公室

- 2、有效反馈意见时间: 公示期间
- 3、公示内容见罗定市船步镇人民政府

(网址: <http://srmyy.luoding.gov.cn/cbz>)和项目现场


邮箱: cbgtzf@126.com

- 4、有效反馈意见方式: 书面或电话, 并请留下真实姓名、电话、联系方式

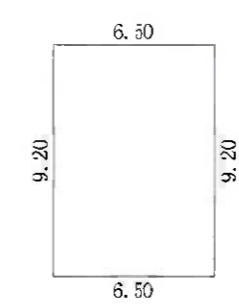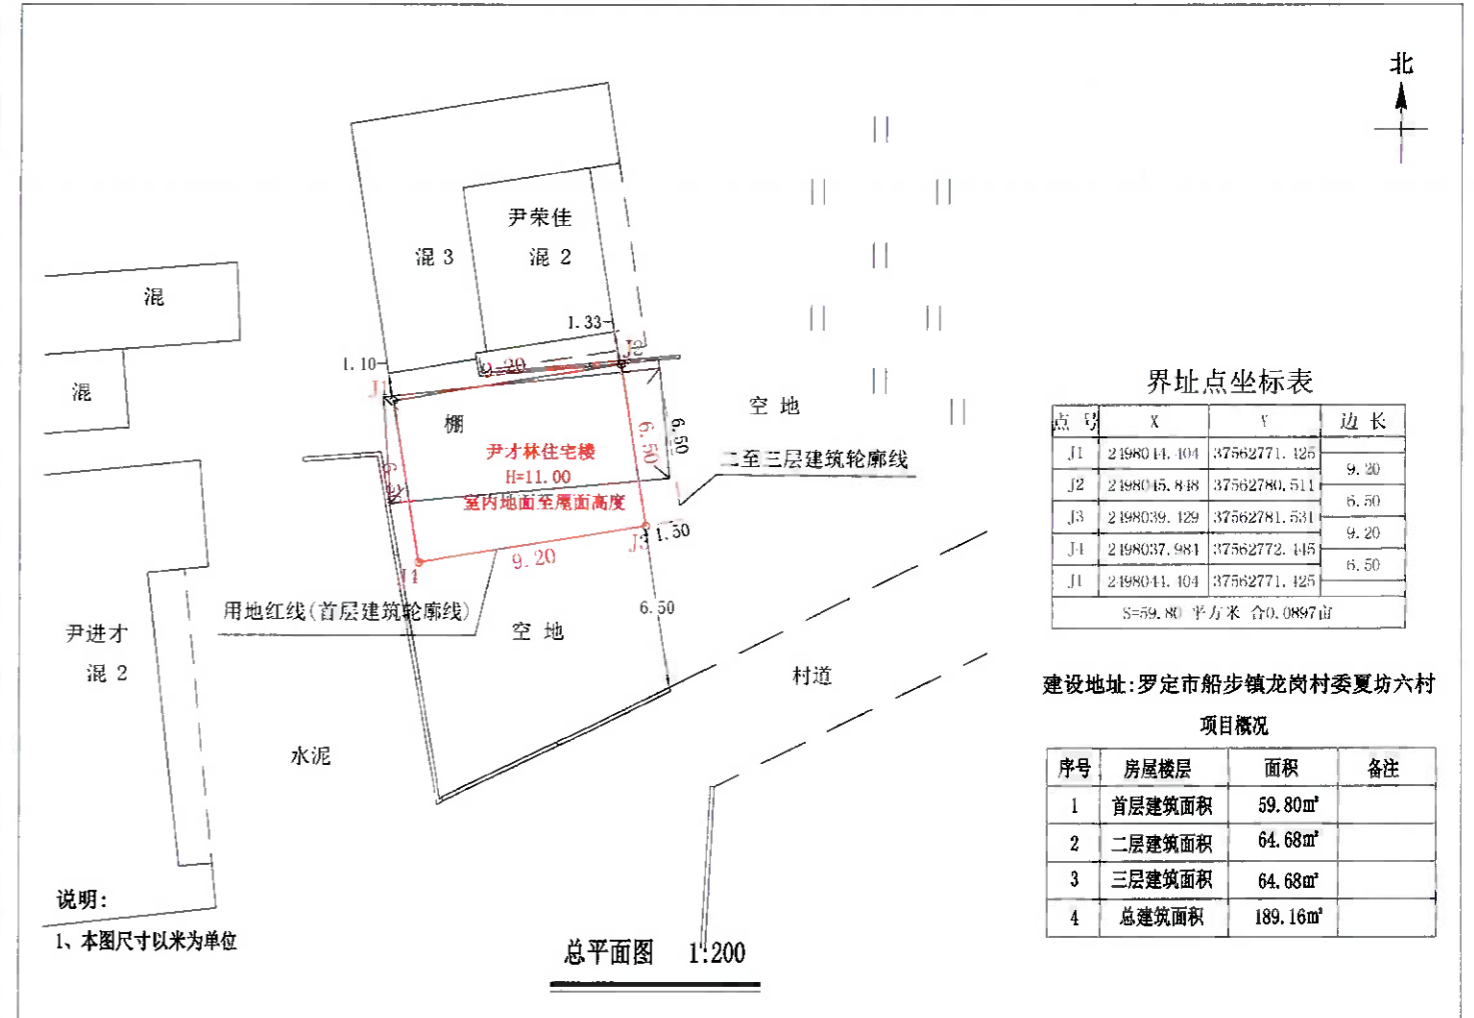

首层平面图 1:300

注: 1、首层建筑面积: 59.80m²
首层建筑高度: 4.00m

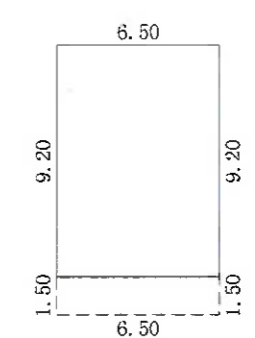

二至三层平面图 1:300

注: 1、二至三层总建筑面积: 129.36m²
每层建筑面积: 64.68m²
每层建筑高度: 3.50m

罗定市船步镇龙岗村委龙岗二村蓝章波住宅楼报建图批前公示



建设单位(个人): 蓝章波
 审批单位: 罗定市船步镇人民政府
 建设用地位置: 罗定市船步镇龙岗村委龙岗二村
 规划公示时间期限: 2026年6月8日至2026年6月23日。
 项目概况: 该项目位于罗定市船步镇龙岗村委龙岗二村; 该项目总用地面积120.00平方米; 建筑占地面积120.00平方米; 建筑投影面积135.00平方米; 总建筑面积375.00平方米; 建筑高度11.00米(室内地面至屋面高度); 建筑层数地上3层。
 建筑色彩采用米灰颜色; 建筑墙面采用外墙贴砖; 建筑屋顶采用小披檐; 窗户采用铝合金窗。

详见总图及各单体图(附件)

现对该项目进行批前公示:


1、公示意见反馈方式:

- (1)信函: 请邮寄至罗定市船步镇人民政府 邮政编码: 527225
- (2)电话及电子邮件: 联系电话: 0766-3620163 联系人: 船步镇规划建设办公室
- 2、有效反馈意见时间: 公示期间
- 3、公示内容见罗定市船步镇人民政府
(网址: <http://srmyy.luoding.gov.cn/cbz>) 和项目现场
邮箱: cbgtzf@126.com
- 4、有效反馈意见方式: 书面或电话, 并请留下真实姓名、电话、联系方式

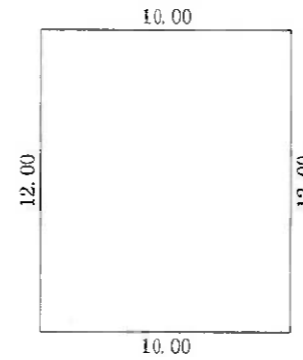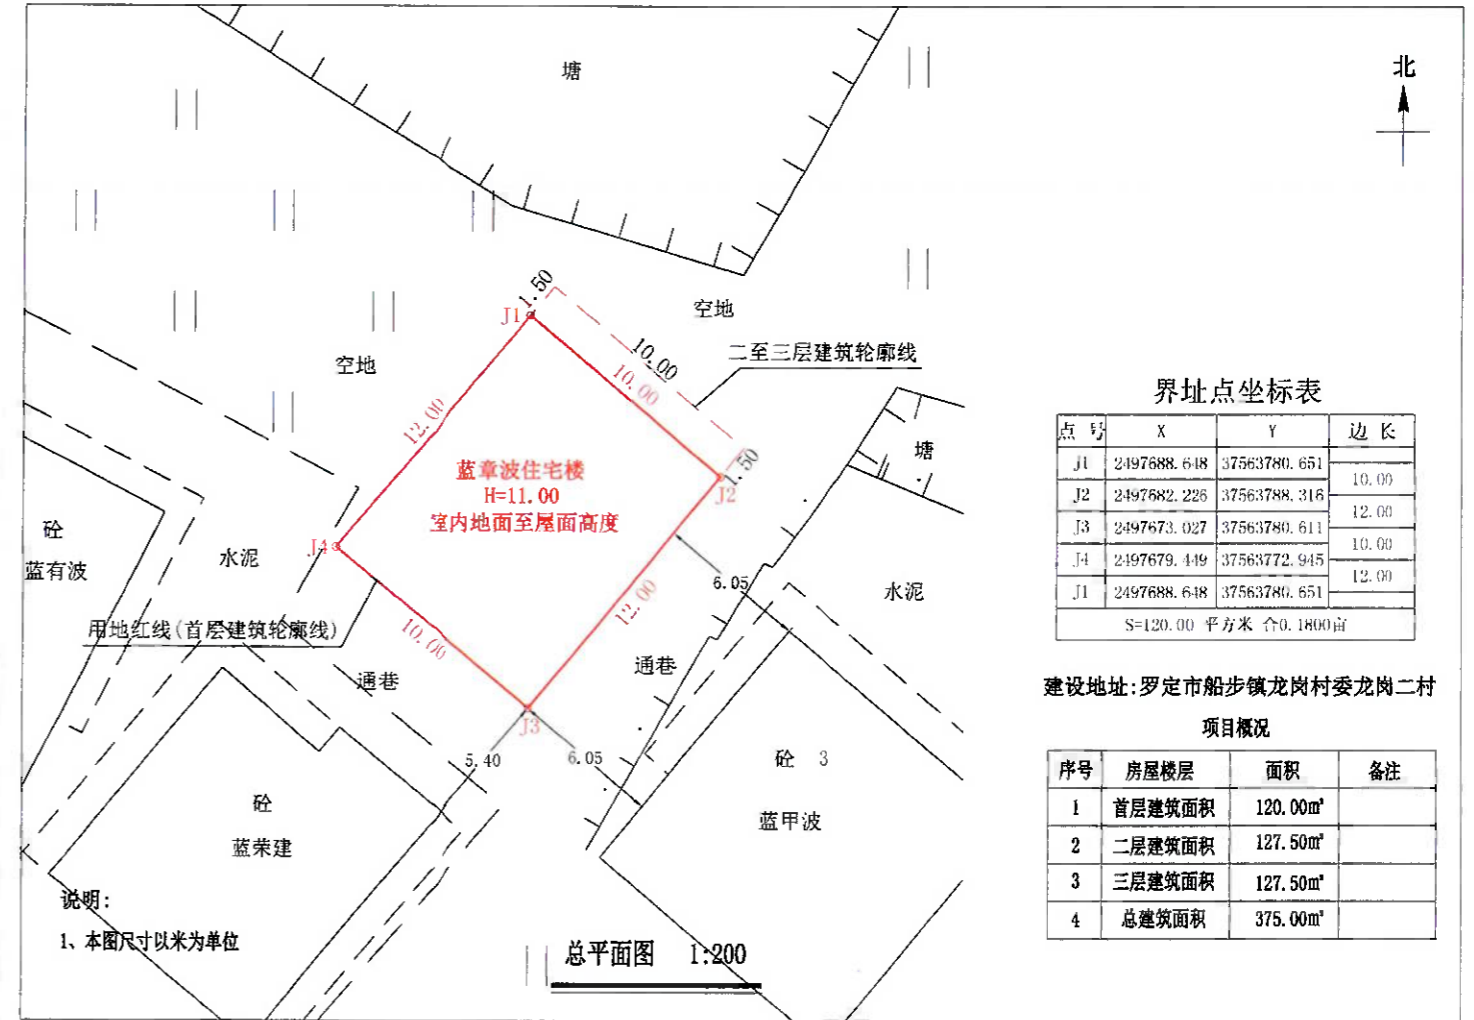

首层平面图 1:300

注:1、首层建筑面积:120.00m²
首层建筑高度:4.00m

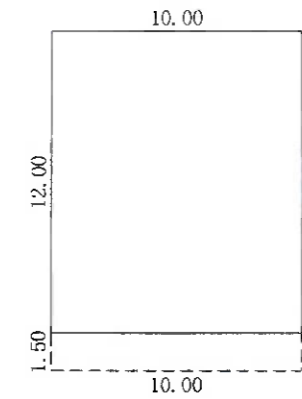

二至三层平面图 1:300

注:1、二至三层总建筑面积:255.00m²
每层建筑面积:127.50m²
每层建筑高度:3.50m

罗定市船步镇龙岗村委龙岗三村蓝泽权住宅楼报建图批前公示



建设单位(个人): 蓝泽权
 审批单位: 罗定市船步镇人民政府
 建设用地位置: 罗定市船步镇龙岗村委龙岗三村
 规划公示时间期限: 2026年6月8日至2026年6月23日。
 项目概况: 该项目位于罗定市船步镇龙岗村委龙岗三村; 该项目总用地面积130.00平方米; 建筑占地面积130.00平方米; 建筑投影面积149.50平方米; 总建筑面积409.50平方米; 建筑高度11.00米(室内地面至屋面高度); 建筑层数地上3层。
 建筑色彩采用米灰颜色; 建筑墙面采用外墙贴砖; 建筑屋顶采用小坡檐; 窗户采用铝合金窗。

详见总图及各单体图(附件)


现对该项目进行批前公示:

1、公示意见反馈方式:

- (1) 信函: 请邮寄至罗定市船步镇人民政府 邮政编码: 527200
- (2) 电话及电子邮件: 联系电话: 0766-3627019 联系人: 船步镇规划建设办公室
- 2、有效反馈意见时间: 公示期间
- 3、公示内容见罗定市船步镇人民政府
 (网址: <http://srmyy.luoding.gov.cn/cbz>) 和项目现场
 邮箱: cbgtzf@126.com
- 4、有效反馈意见方式: 书面或电话, 并请留下真实姓名、电话、联系方式

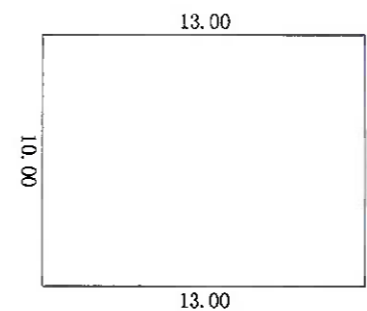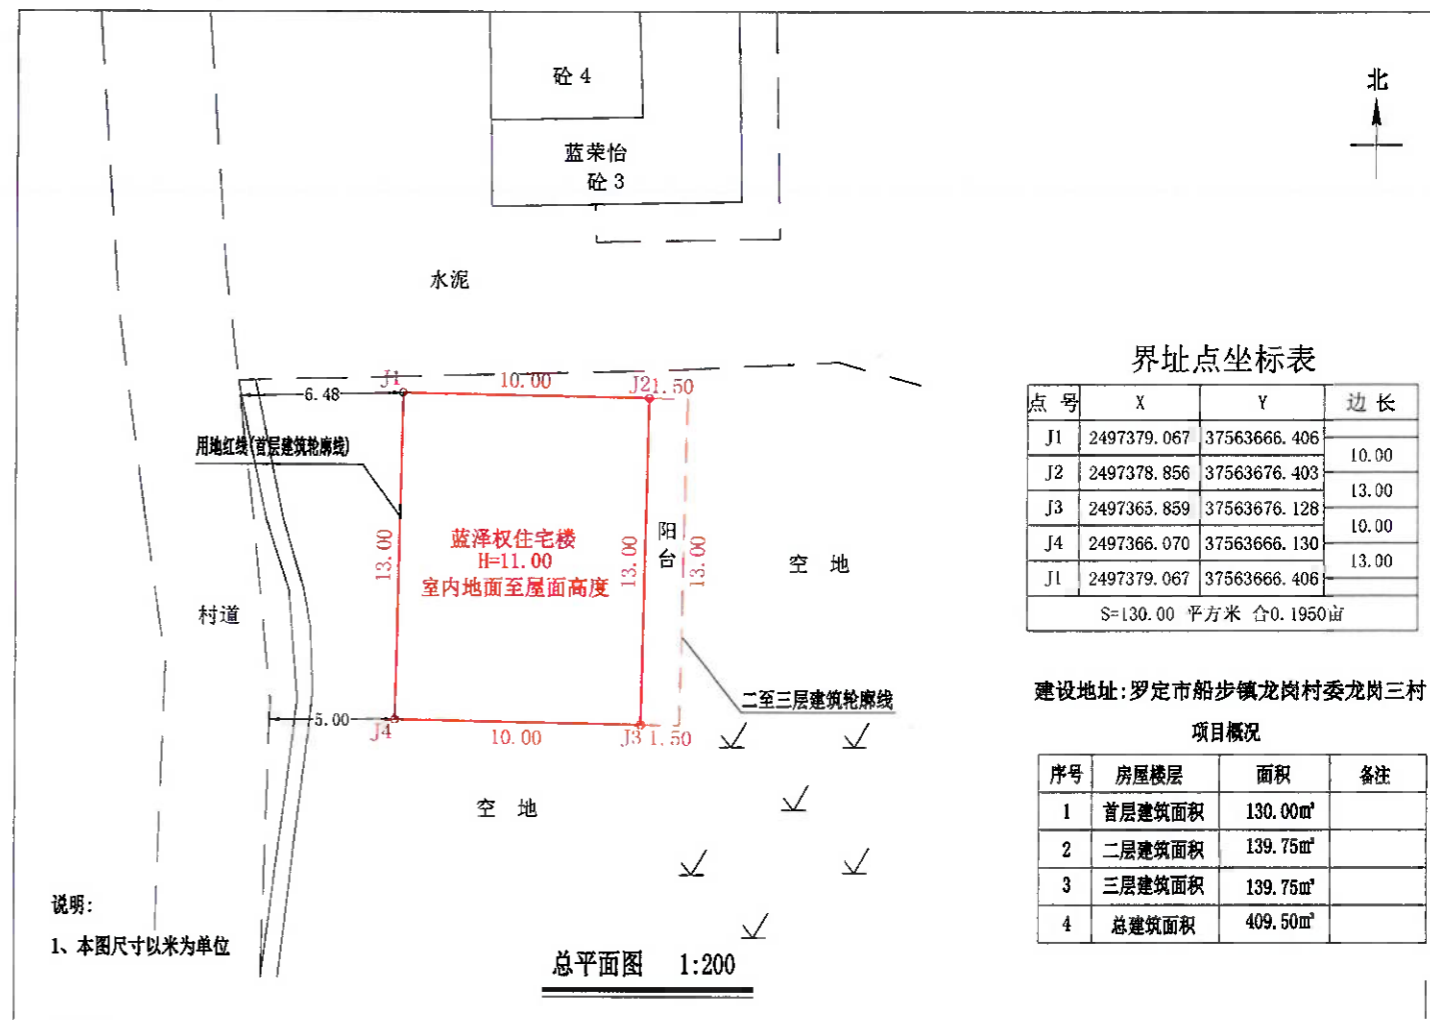

注:1、首层建筑面积:130.00m²
首层建筑高度:4.00m

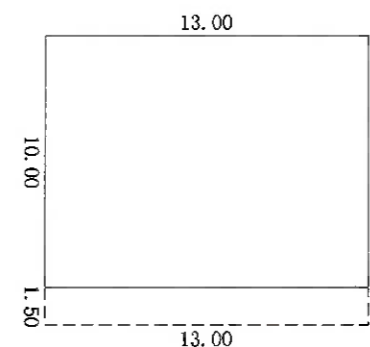

注:1、二至三层总建筑面积:279.50m²
每层建筑面积:139.75m²
每层建筑高度:3.50m

罗定市船步镇龙岗村委龙岗二村蓝月荣住宅楼报建图批前公示


建设单位(个人): 蓝月荣
 审批单位: 罗定市船步镇人民政府
 建设用地位置: 罗定市船步镇龙岗村委龙岗二村
 规划公示时间期限: 2026年6月8日至2026年6月23日。
 项目概况: 该项目位于罗定市船步镇龙岗村委龙岗二村; 该项目总用地面积91.17平方米; 建筑占地面积91.17平方米; 建筑投影面积101.97平方米; 总建筑面积284.31平方米; 建筑高度10.40米(室内地面至屋面高度); 建筑层数地上3层。
 建筑色彩采用米灰颜色; 建筑墙面采用外墙贴砖; 建筑屋顶采用小坡檐; 窗户采用铝合金窗。

详见总图及各单体图(附件)


现对该项目进行批前公示:

1、公示意见反馈方式:

- (1) 信函: 请邮寄至罗定市船步镇人民政府 邮政编码: 527225
- (2) 电话及电子邮件: 联系电话: 0766-3620163 联系人: 船步镇规划建设办公室
- 2、有效反馈意见时间: 公示期间
- 3、公示内容见罗定市船步镇人民政府
(网址: <http://srmyy.luoding.gov.cn/cbz>) 和项目现场
邮箱: cbgtzf@126.com
- 4、有效反馈意见方式: 书面或电话, 并请留下真实姓名、电话、联系方式

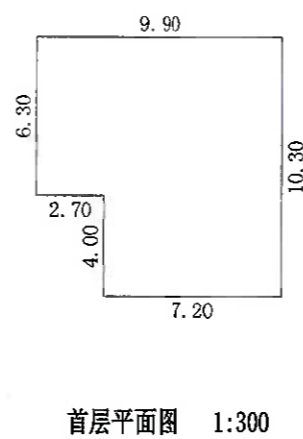

注: 1、首层建筑面积: 91.17m²
首层建筑高度: 4.00m

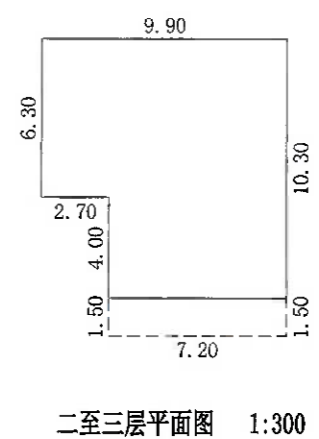



注: 1、二至三层总建筑面积: 193.14m²
每层建筑面积: 96.57m²
每层建筑高度: 3.20m

罗定市船步镇大围村委文光寨刘超福住宅楼报建图批前公示

建设单位(个人): 刘超福
 审批单位: 罗定市船步镇人民政府
 建设用地位置: 罗定市船步镇大围村委文光寨
 规划公示时间期限: 2026年6月8日至2026年6月23日。
 项目概况: 该项目位于罗定市船步镇大围村委文光寨; 该项目总用地面积93.00平方米; 建筑占地面积93.00平方米; 建筑投影面积103.00平方米; 总建筑面积289.00平方米; 建筑高度10.40米(室内地面至屋面高度); 建筑层数地上3层。
 建筑色彩采用白色颜色; 建筑墙面采用外墙贴砖; 建筑屋顶采用平飘; 窗户采用铝合金窗。


详见总图及各单体图(附件)
 现对该项目进行批前公示:

- 1、公示意见反馈方式:
- (1)信函: 请邮寄至罗定市船步镇人民政府 邮政编码: 527225
 - (2)电话及电子邮件: 联系电话: 0766-3620163 联系人: 船步镇规划建设办公室
- 2、有效反馈意见时间: 公示期间
- 3、公示内容见罗定市船步镇人民政府
 (网址: <http://srmyy.luoding.gov.cn/cbz>) 和项目现场
 邮箱: cbgtzf@126.com
- 4、有效反馈意见方式: 书面或电话, 并请留下真实姓名、电话、联系方式

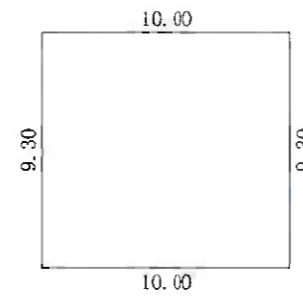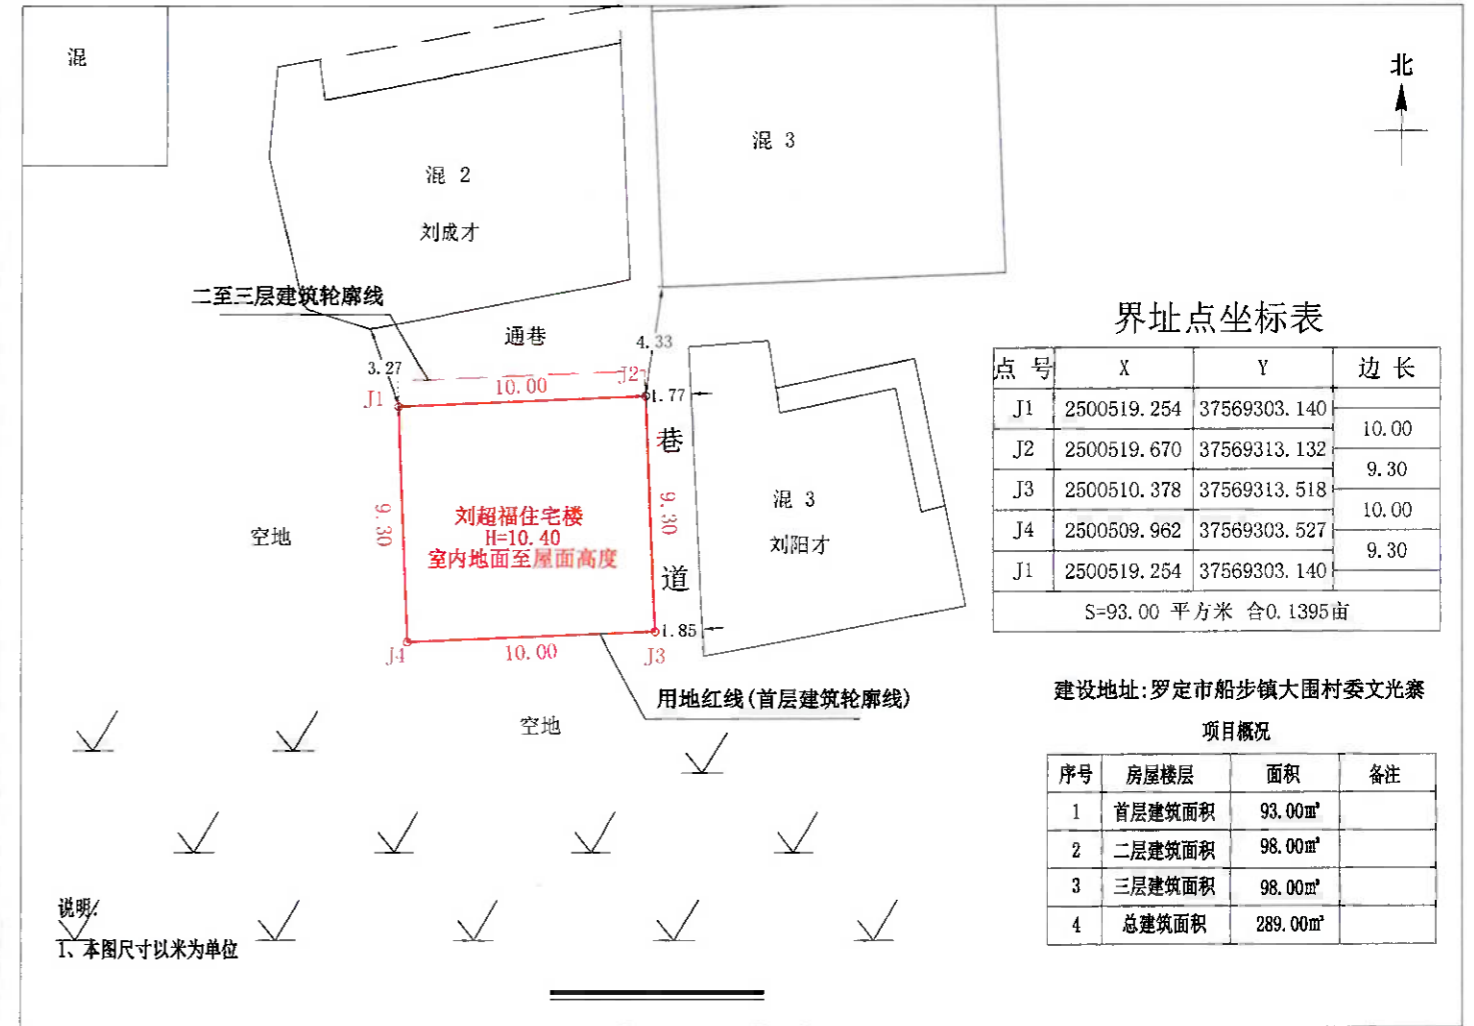

首层平面图 1:300

注:1、首层建筑面积:93.00m²
 首层建筑高度:4.00m

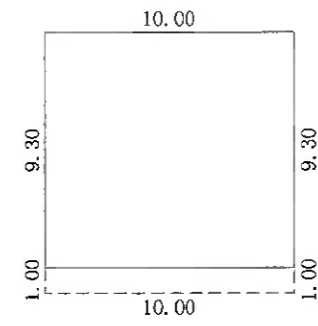

二至三层平面图 1:300

注:1、二至三层总建筑面积:196.00m²
 每层建筑面积:98.00m²
 二层建筑高度:3.20m
 三层建筑高度:3.20m

罗定市船步镇船东村委凤凰一村覃尚明住宅楼报建图批前公示

建设单位(个人):覃尚明
审批单位:罗定市船步镇人民政府
建设用地位置:罗定市船步镇船东村委凤凰一村
规划公示时间期限:2026年6月8日至2026年6月23日。
项目概况:该项目位于罗定市船步镇船东村委凤凰一村;该项目总用地面积143.73平方米;建筑占地面积143.73平方米;建筑投影面积143.73平方米;总建筑面积574.92平方米;建筑高度13.60米(室内地面至屋面高度);建筑层数地上4层。
建筑色彩采用米灰颜色;建筑墙面采用外墙贴砖;建筑屋顶采用小坡檐;窗户采用铝合金窗。

详见总图及各单体图(附件)



现对该项目进行批前公示:

1、公示意见反馈方式:


- (1)信函:请邮寄至罗定市船步镇人民政府 邮政编码:527225
- (2)电话及电子邮件:联系电话:0766-3627019 联系人:船步镇规划建设办公室
- 2、有效反馈意见时间:公示期间
- 3、公示内容见罗定市船步镇人民政府
(网址: <http://srmyy.luoding.gov.cn/cbz>)和项目现场

邮箱:cbgtzf@126.com

4、有效反馈意见方式:书面或电话,并请留下真实姓名、电话、联系方式

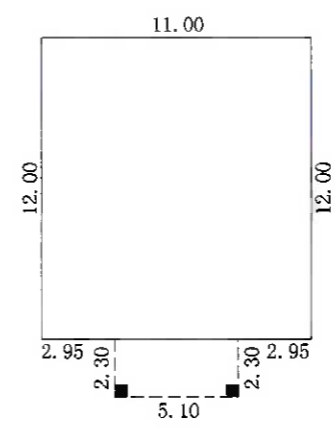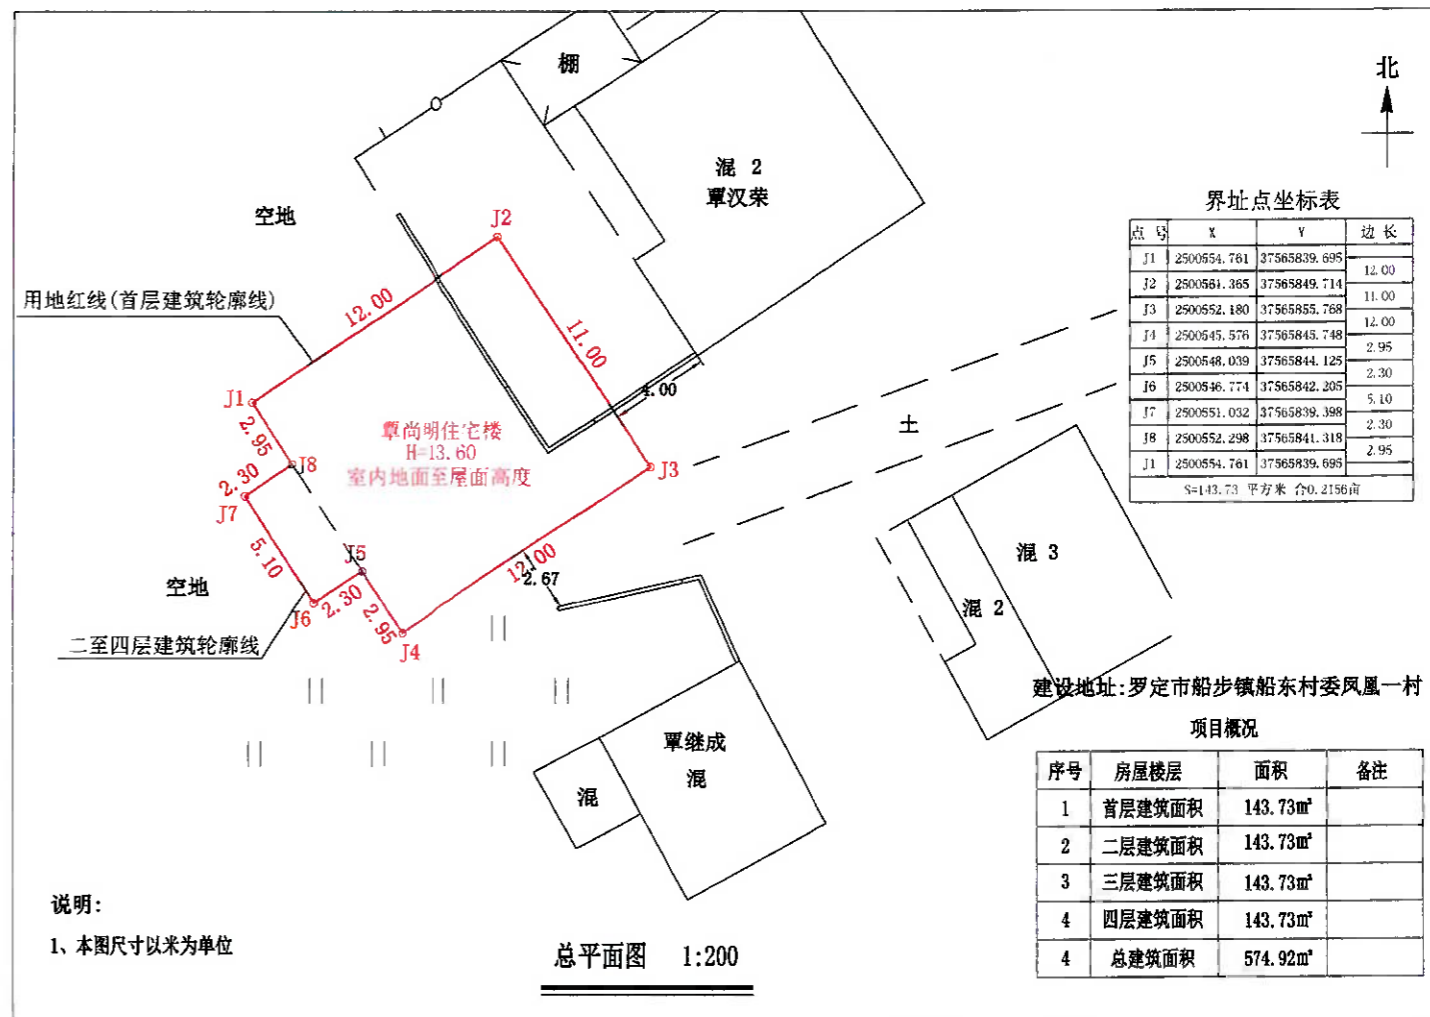

注:1、首层建筑面积:143.73m²
首层建筑高度:4.00m

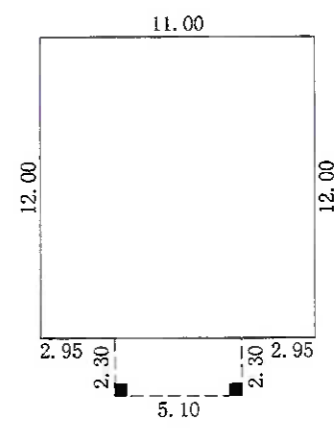

注:1、二至四层总建筑面积:431.19m²
每层建筑面积:143.73m²
每层建筑高度:3.20m

罗定市船步镇迴龙村委独石钱海源 住宅楼报建图批前公示

建设单位(个人): 钱海源
 审批单位: 罗定市船步镇人民政府
 建设用地位置: 罗定市船步镇迴龙村委独石
 规划公示时间期限: 2026年6月8日至2026年6月23日
 项目概况: 该项目位于罗定市船步镇迴龙村委独石; 该项目总用地面积121.80平方米;
 建筑占地面积121.80平方米; 建筑投影面积128.56平方米; 总建筑面积378.92平方米;
 建筑高度11.50米(室内地面至屋面高度); 建筑层数地上3层。
 建筑色彩采用米黄颜色; 建筑墙面采用外墙贴砖; 建筑屋顶采用小坡檐; 窗户采用铝合金窗。

详见总图及各单体图(附件)

现对该项目进行批前公示:

1、公示意见反馈方式:

- (1) 信函: 请邮寄至罗定市船步镇人民政府 邮政编码: 527200
- (2) 电话及电子邮件: 联系电话: 0766-3620163 联系人: 船步镇规划建设办公室



2、有效反馈意见时间: 公示期间

3、公示内容见罗定市船步镇人民政府

(网址: <http://www.luoding.gov.cn/yfldcb/gkmlpt/index>) 和项目现场


邮箱: cbgtzf@126.com

4、有效反馈意见方式: 书面或电话, 并请留下真实姓名、电话、联系方式

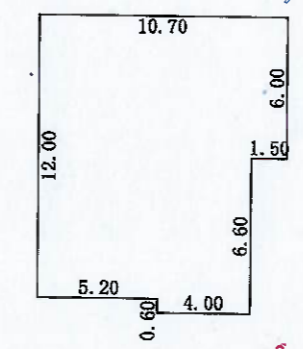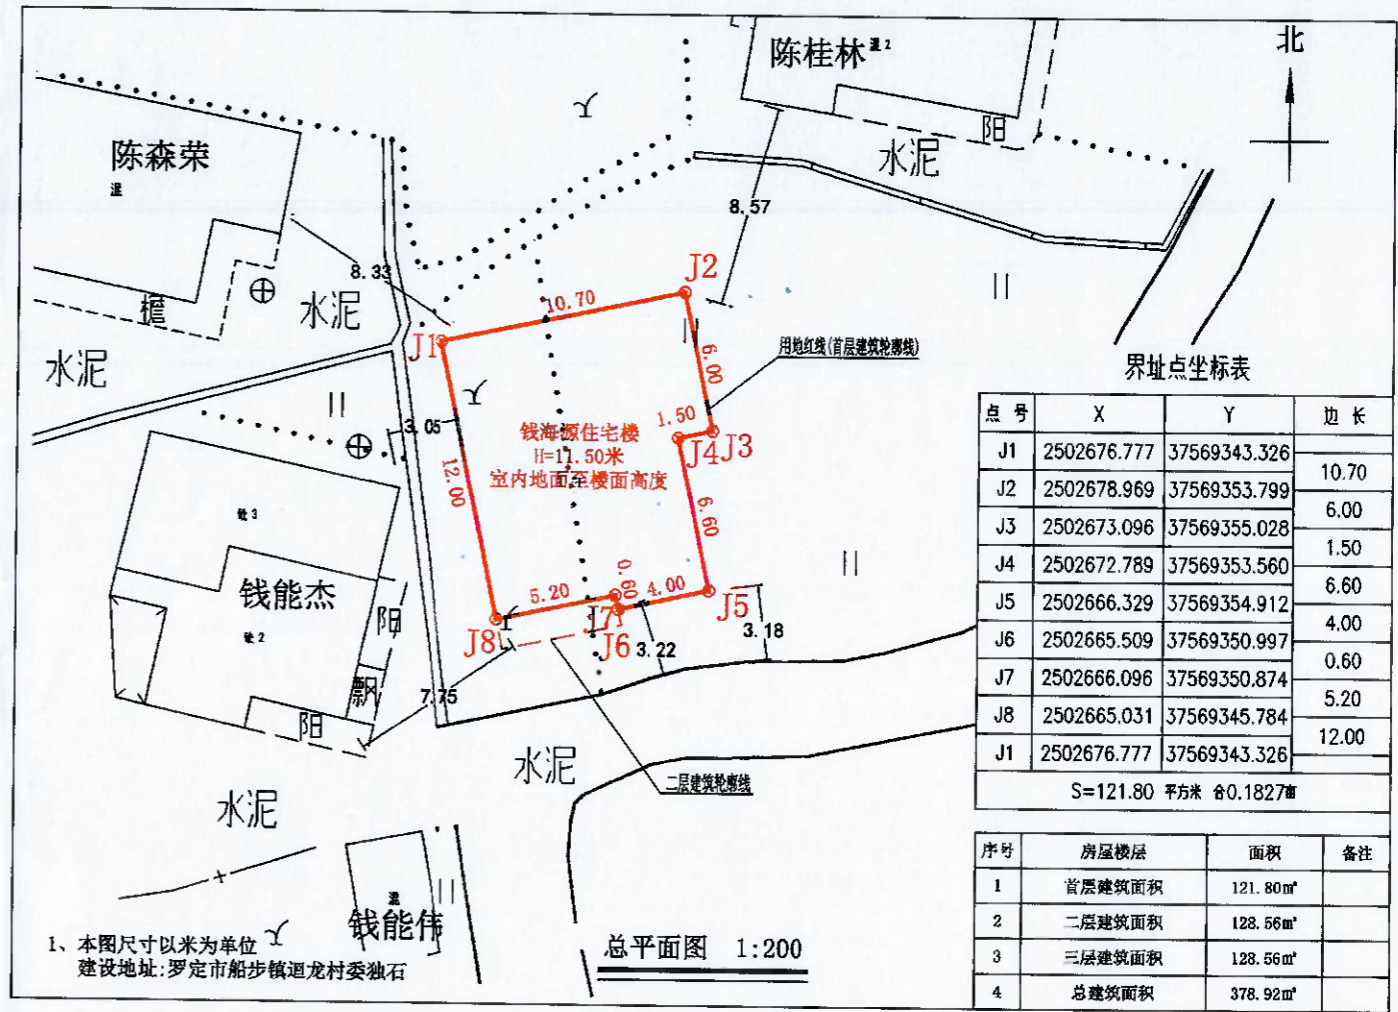

首层平面图 1:300

注:1、首层建筑面积:121.80m²
首层建筑高度:4.00m

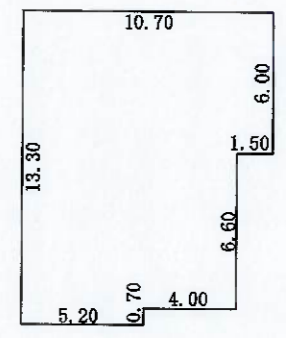

二至三层平面图 1:300

注:1、二至三层建筑面积:257.12m²
每层建筑面积:128.56m²
二层建筑高度:3.80m
三层建筑高度:3.70m

罗定市船步镇廻龙村委苏务村一队李嘉俊住宅楼报建图批前公示

建设单位(个人): 李嘉俊
 审批单位: 罗定市船步镇人民政府
 建设用地位置: 罗定市船步镇廻龙村委苏务村一队
 规划公示时间期限: 2026年6月8日至2026年6月23日(十日)
 项目概况: 该项目位于罗定市船步镇廻龙村委苏务村一队; 该项目住宅基地用地面积129.00平方米; 房基占地面积129.00平方米, 总建筑面积403.12平方米。建筑高度10.40米(室外地面至屋面高度); 建筑层数地上3层。
 建筑色彩采用米黄色颜色; 建筑墙面采用外墙贴砖; 建筑屋顶采用小披檐; 窗户采用铝合金窗

详见总图及各单体图(附件)

现对该项目进行批前公示:

1、公示意见反馈方式:

- (1) 信函: 请邮寄至罗定市船步镇人民政府 邮政编码: :527200
- (2) 电话及电子邮件: 联系电话: 0766-3620163 联系人: 船步镇规划建设办公室

2、有效反馈意见时间: 公示期间

3、公示内容见罗定市船步镇人民政府


(网址:<http://www.luoding.gov.cn/yflpcb/gkmlpt/mindex>)和项目现场

邮箱: cbgtzf@126.com

4、有效反馈意见方式: 相关利害人如对该公示内容有异议, 请在公示期内以书面或电话反映, 过期不反映视为放弃权利, 并请留下真实姓名和电话联系方式。

罗定市船步镇人民政府

2026年6月8日

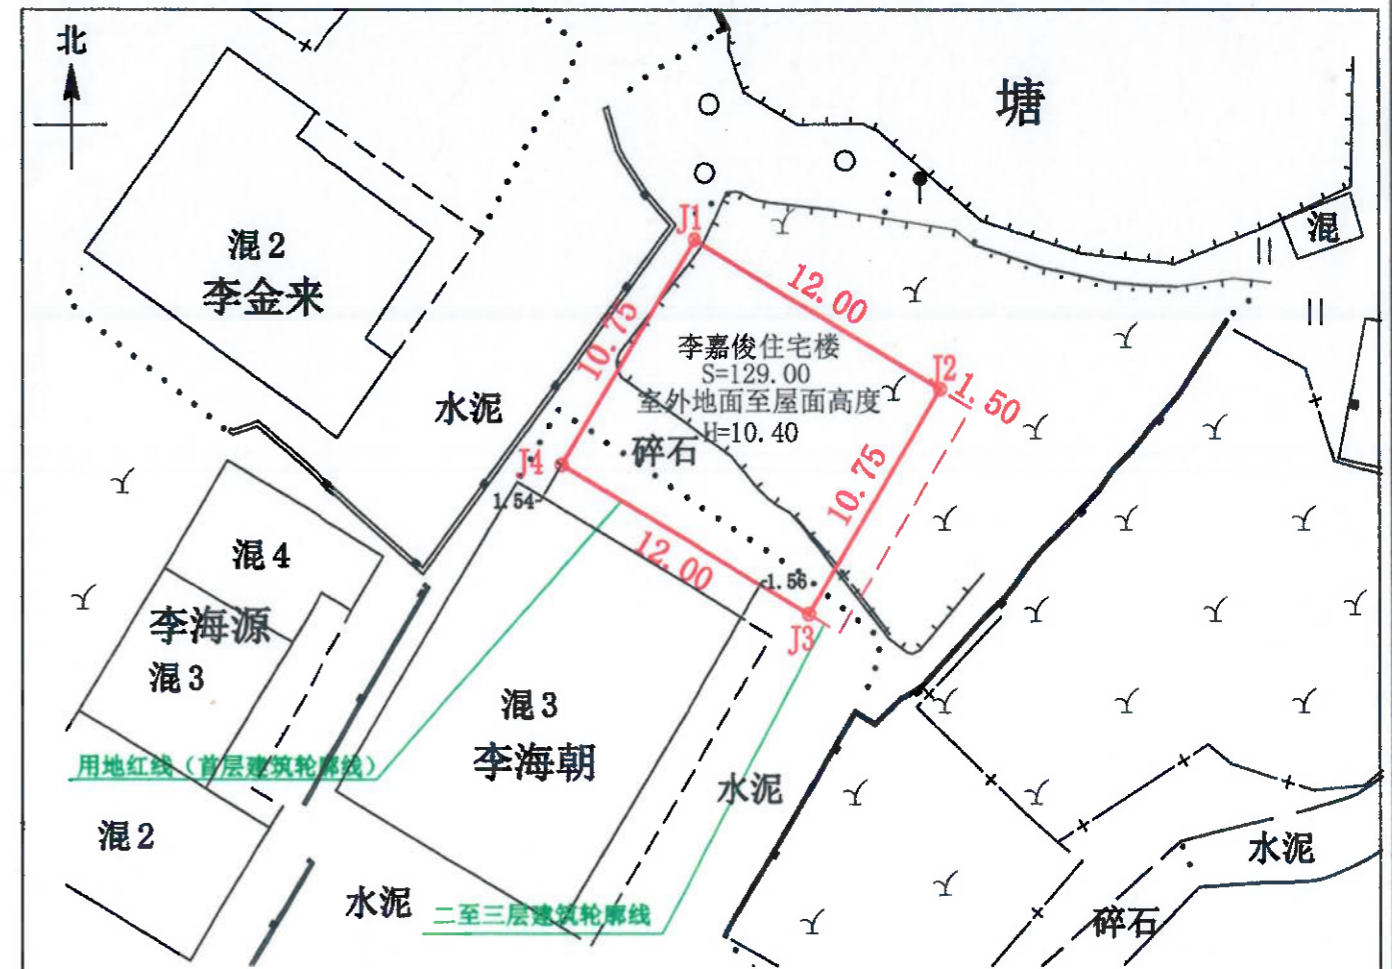

说明:

1、本图尺寸以米为单位

采用2000国家大地坐标系, 中央子午线111°

正门(东北方)飘出1.50米阳台

建设位置: 罗定市船步镇廻龙村委苏务村一队


项目概况

序号	项目内容	概况	备注
1	首层建筑面积	129.00m²	
2	二至三层建筑面积	274.12m²	
3	总建筑面积	403.12m²	
4	建筑高度	10.40m	室外地面至屋面高度
5	层数	地上三层	

总平面图 1:300


界址点坐标表

点号	X	Y	边长
J1	2502688.501	37567830.515	12.00
J2	2502682.368	37567840.829	
J3	2502673.128	37567835.336	10.75
J4	2502679.260	37567825.021	12.00
J1	2502688.501	37567830.515	10.75
S=129.0 平方米 合0.1935亩			

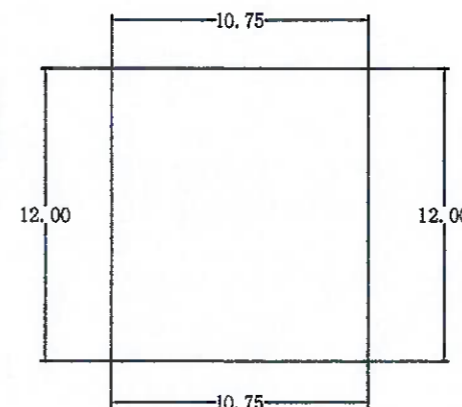

首层平面图 1:100

注: 1、首层建筑面积: 129.00m²
首层建筑高度: 4.0m

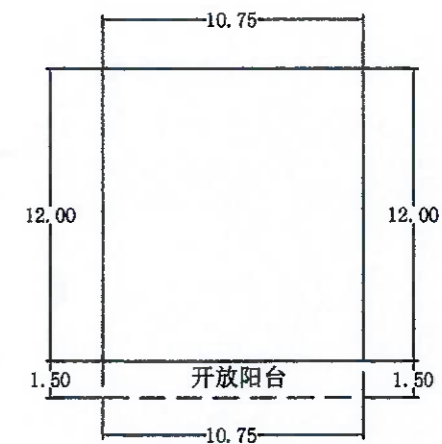

二至三层平面图 1:100

注: 1、二至三层总建筑面积: 274.12m²/每层: 137.06m²
二至三层建筑高度: 3.2m
三层建筑高度: 3.2m

罗定市船步镇廻龙村委东元16号邓国才住宅楼报建图批前公示

建设单位(个人): 邓国才
 审批单位: 罗定市船步镇人民政府
 建设用地位置: 罗定市船步镇廻龙村委东元16号
 规划公示时间期限: 2026年6月8日至2026年6月23日(十日)
 项目概况: 该项目位于罗定市船步镇廻龙村委东元16号; 该项目住宅基地用地面积109.22平方米; 房基占地面积109.22平方米, 总建筑面积339.90平方米。建筑高度10.40米(室外地面至屋面高度); 建筑层数地上3层。
 建筑色彩采用米黄色颜色; 建筑墙面采用外墙贴砖; 建筑屋顶采用小披檐; 窗户采用铝合金窗

详见总图及各单体图(附件)

现对该项目进行批前公示:

1、公示意见反馈方式:

- (1) 信函: 请邮寄至罗定市船步镇人民政府 邮政编码: :527200
- (2) 电话及电子邮件: 联系电话: 0766-3620163 联系人: 船步镇规划建设办公室

2、有效反馈意见时间: 公示期间

3、公示内容见罗定市船步镇人民政府

(网址:<http://www.luoding.gov.cn/yflxcb/gkmlpt/mindex>)和项目现场

邮箱: cbgtzf@126.com

4、有效反馈意见方式: 相关利害人如对该公示内容有异议, 请在公示期内以书面或电话反映, 过期不反映视为放弃权利, 并请留下真实姓名和电话联系方式。


 罗定市船步镇人民政府
 2026年6月8日



说明:
 1、本图尺寸以米为单位
 采用2000国家大地坐标系, 中央子午线111°
 正门(东南方)飘出1.50米阳台
 建设位置: 罗定市船步镇廻龙村委东元16号




项目概况

序号	项目内容	概况	备注
1	首层建筑面积	109.22m ²	
2	二至三层建筑面积	230.68m ²	
3	总建筑面积	339.90m ²	
4	建筑高度	10.40m	室外地面至屋面高度
5	层数	地上三层	


总平面图 1:300

点号	X	Y	边长
J1	2501188.219	37567446.005	8.16
J2	2501191.900	37567453.282	
J3	2501179.950	37567459.328	13.39
J4	2501176.268	37567452.051	
J1	2501188.219	37567446.005	13.39

S=109.22平方米 合0.1638亩

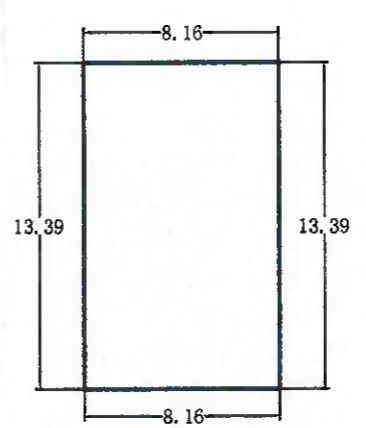

首层平面图 1:100
 注: 1、首层建筑面积: 109.22m²
 首层建筑高度: 4.0m

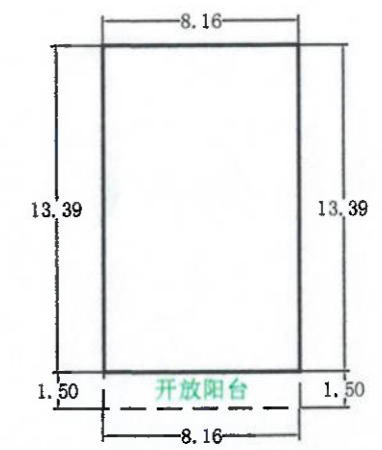

二至三层平面图 1:100
 注: 1、二至三层总建筑面积: 230.68m² 每层: 115.34m²
 二层建筑高度: 3.2m
 三层建筑高度: 3.2m

罗定市船步镇廻龙村委东元16号邓国沛住宅楼报建图批前公示

建设单位(个人): 邓国沛
 审批单位: 罗定市船步镇人民政府
 建设用地位置: 罗定市船步镇廻龙村委东元16号
 规划公示时间期限: 2026年6月8日至2026年6月23日(十日)
 项目概况: 该项目位于罗定市船步镇廻龙村委东元16号; 该项目住宅基地用地面积109.22平方米; 房基占地面积109.22平方米, 总建筑面积339.90平方米。建筑高度10.40米(室外地面至屋面高度); 建筑层数地上3层。
 建筑色彩采用米黄色颜色; 建筑墙面采用外墙贴砖; 建筑屋顶采用小披檐; 窗户采用铝合金窗

详见总图及各单体图(附件)

现对该项目进行批前公示:

1、公示意见反馈方式:


- (1) 信函: 请邮寄至罗定市船步镇人民政府 邮政编码: :527200
 - (2) 电话及电子邮件: 联系电话: 0766-3620163 联系人: 船步镇规划建设办公室
- 2、有效反馈意见时间: 公示期间

3、公示内容见罗定市船步镇人民政府
 (网址:<http://www.luoding.gov.cn/yfldcb/gkmlpt/mindex>)和项目现场


邮箱: cbgtzf@126.com

4、有效反馈意见方式: 相关利害人如对该公示内容有异议, 请在公示期内以书面或电话反映, 过期不反映视为放弃权利, 并请留下真实姓名和电话联系方式。


 罗定市船步镇人民政府
 2026年6月8日

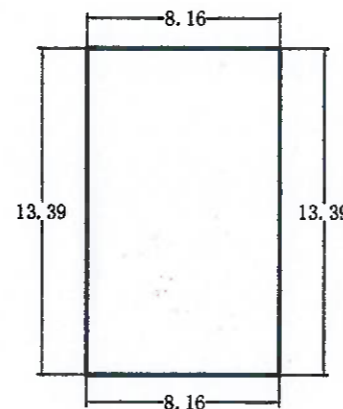

注: 1、首层建筑面积: 109.22m²
 首层建筑高度: 4.0m

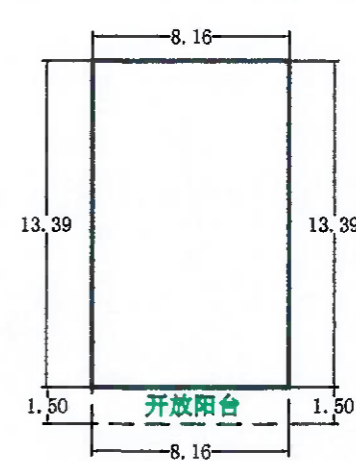

注: 1、二至三层总建筑面积: 230.68m² 每层: 115.34m²
 二層建筑高度: 3.2m
 三層建筑高度: 3.2m

罗定市船步镇廻龙村委东元村邓达辉 住宅楼报建图批前公示

建设单位(个人): 邓达辉
 审批单位: 罗定市船步镇人民政府
 建设用地位置: 罗定市船步镇廻龙村委东元村
 规划公示时间期限: 2026年6月8日至2026年6月23日(十日)
 项目概况: 该项目位于罗定市船步镇廻龙村委东元村; 该项目住宅基地用地面积111.33平方米; 房基占地面积111.33平方米, 总建筑面积344.79平方米。建筑高度10.40米(室外地面至屋面高度); 建筑层数地上3层。
 建筑色彩采用米黄色颜色; 建筑墙面采用外墙贴砖; 建筑屋顶采用小披檐; 窗户采用铝合金窗

详见总图及各单体图(附件)

现对该项目进行批前公示:

1、公示意见反馈方式:

- (1) 信函: 请邮寄至罗定市船步镇人民政府 邮政编码: :527200
- (2) 电话及电子邮件: 联系电话: 0766-3620163 联系人: 船步镇规划建设办公室


2、有效反馈意见时间: 公示期间

3、公示内容见罗定市船步镇人民政府
 (网址:<http://www.luoding.gov.cn/yflxcb/gkmlpt/mindex>)和项目现场


邮箱: cbgtzf@126.com

4、有效反馈意见方式: 相关利害人如对该公示内容有异议, 请在公示期内以书面或电话反映, 过期不反映视为放弃权利, 并请留下真实姓名和电话联系方式。

罗定市船步镇人民政府
 2026年6月8日

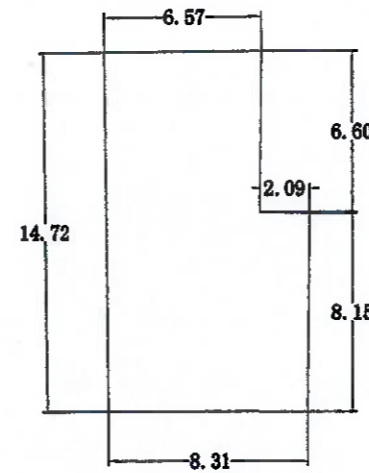

注: 1、首层建筑面积: 111.33m²
 首层建筑高度: 4.0m

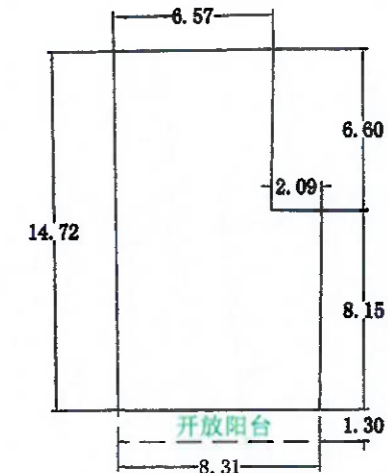

注: 1、二至三层总建筑面积: 233.46m² 每层: 116.73m²
 二层建筑高度: 3.2m
 三层建筑高度: 3.2m

罗定市船步镇廻龙村委苏务村卢钟杰 住宅楼报建图批前公示

建设单位(个人): 卢钟杰
 审批单位: 罗定市船步镇人民政府
 建设用地位: 罗定市船步镇廻龙村委苏务村
 规划公示时间期限: 2026年6月8日至2026年6月23日(十日)
 项目概况: 该项目位于罗定市船步镇廻龙村委苏务村; 该项目住宅基地用地面积130.00平方米; 房基占地面积130.00平方米, 总建筑面积409.5平方米。建筑高度10.40米(室外地面至屋面高度); 建筑层数地上3层。
 建筑色彩采用米黄色颜色; 建筑墙面采用外墙贴砖; 建筑屋顶采用小披檐; 窗户采用铝合金窗

详见总图及各单体图(附件)

现对该项目进行批前公示:

1、公示意见反馈方式:

- (1) 信函: 请邮寄至罗定市船步镇人民政府 邮政编码: :527200
- (2) 电话及电子邮件: 联系电话: 0766-3620163 联系人: 船步镇规划建设办公室




2、有效反馈意见时间: 公示期间

3、公示内容见罗定市船步镇人民政府
(网址:<http://www.luoding.gov.cn/yflpcb/gkmlpt/mindex>)和项目现场

邮箱: cbgtzf@126.com

4、有效反馈意见方式: 相关利害人如对该公示内容有异议, 请在公示期内以书面或电话反映, 过期不反映视为放弃权利, 并请留下真实姓名和电话联系方式。


 罗定市船步镇人民政府
 2026年6月8日

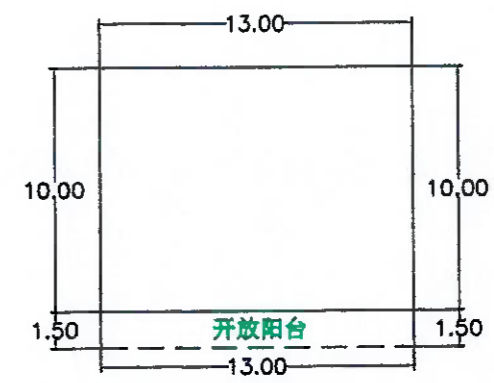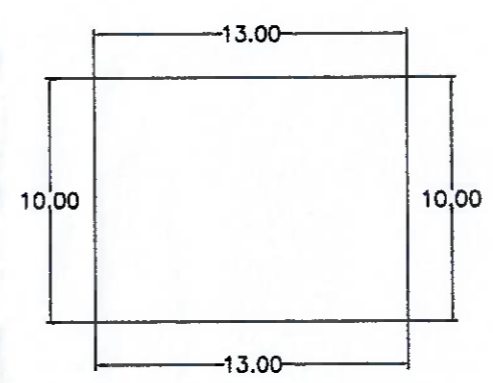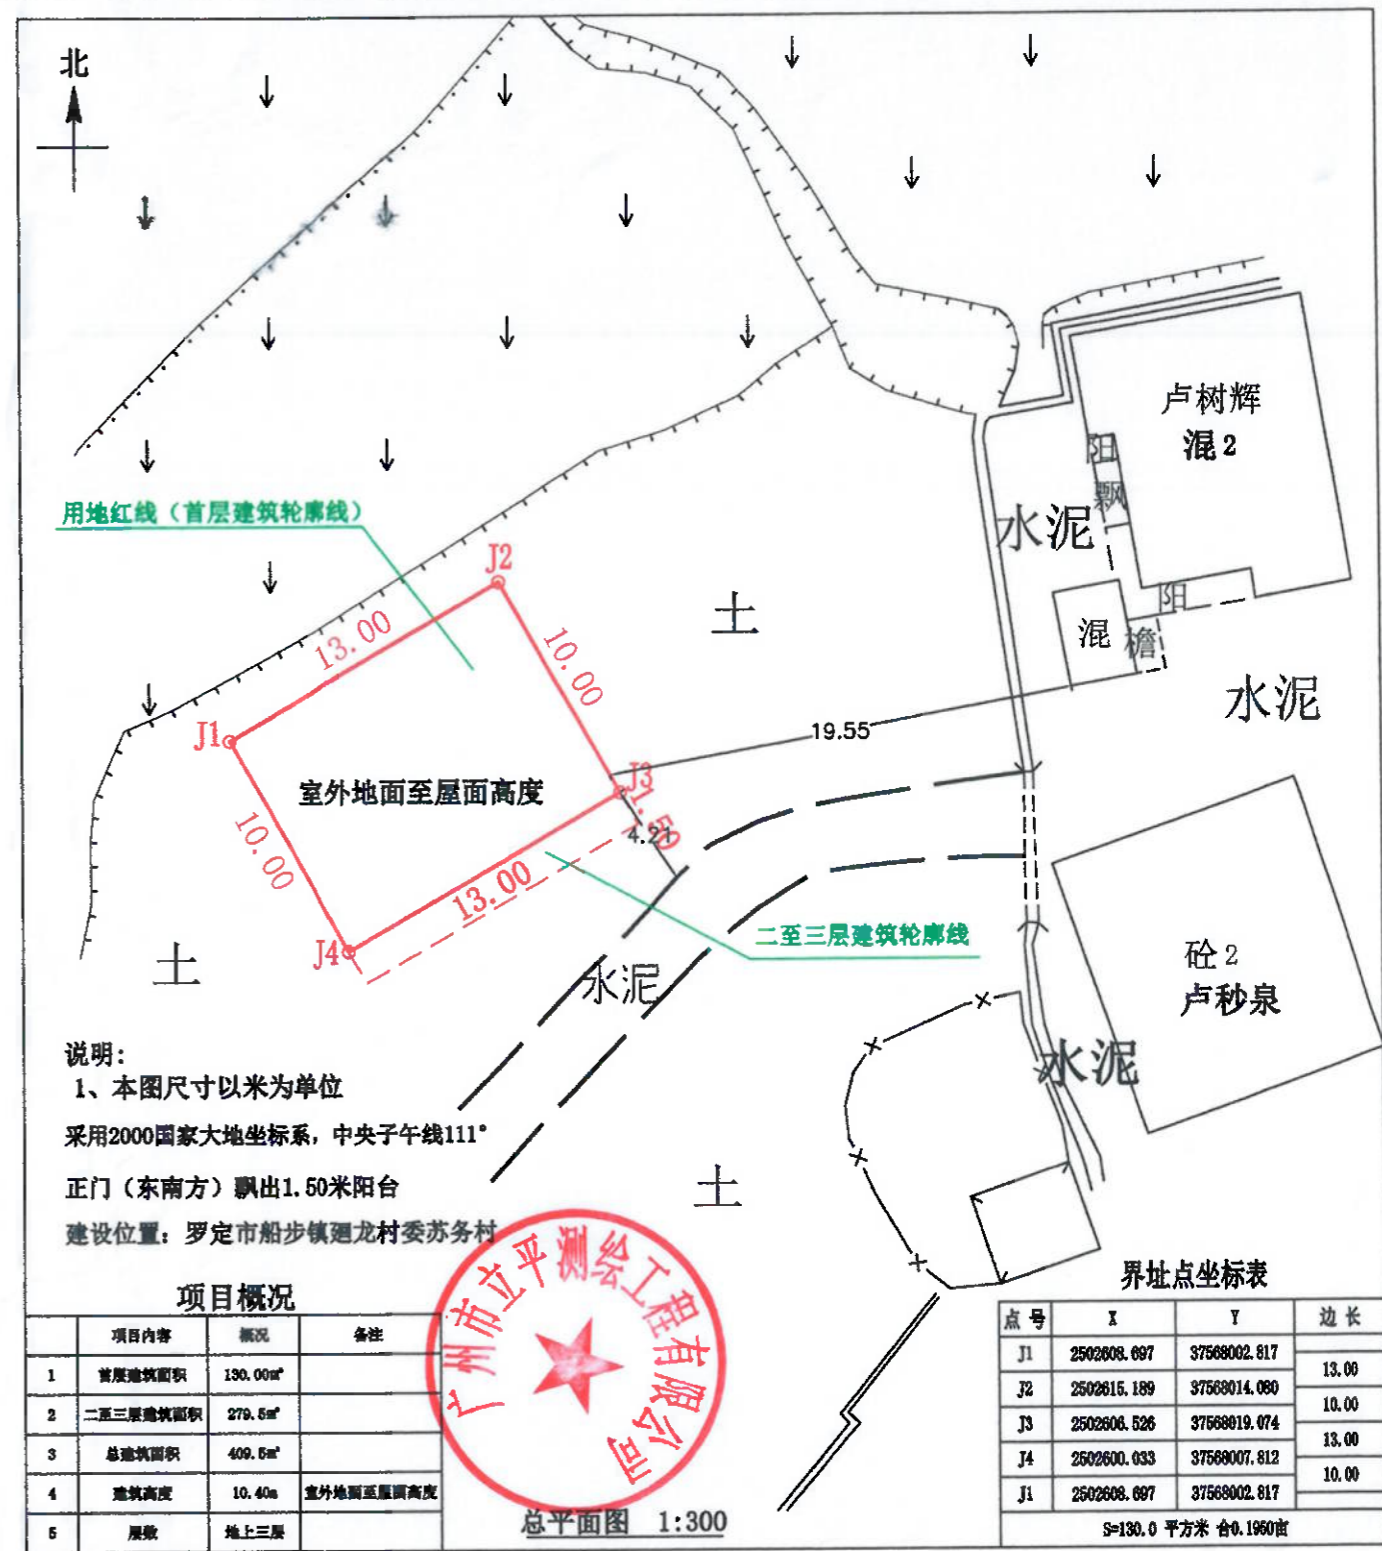

罗定市船步镇廻龙村委苏务村卢观住宅楼报建图批前公示

建设单位(个人): 卢观
 审批单位: 罗定市船步镇人民政府
 建设用地位置: 罗定市船步镇廻龙村委苏务村
 规划公示时间期限: 2026年6月8日至2026年6月23日(十日)
 项目概况: 该项目位于罗定市船步镇廻龙村委苏务村; 该项目住宅基地用地面积130.00平方米; 房基占地面积130.00平方米, 总建筑面积409.5平方米。建筑高度10.40米(室外地面至屋面高度); 建筑层数地上3层。
 建筑色彩采用米黄色颜色; 建筑墙面采用外墙贴砖; 建筑屋顶采用小披檐; 窗户采用铝合金窗

详见总图及各单体图(附件)

现对该项目进行批前公示:

1、公示意见反馈方式:


- (1) 信函: 请邮寄至罗定市船步镇人民政府 邮政编码: :527200
- (2) 电话及电子邮件: 联系电话: 0766-3620163 联系人: 船步镇规划建设办公室
- 2、有效反馈意见时间: 公示期间
- 3、公示内容见罗定市船步镇人民政府

(网址:<http://www.luoding.gov.cn/yflxcb/gkmlpt/mindex>)和项目现场

邮箱: cbgtzf@126.com

4、有效反馈意见方式: 相关利害人如对该公示内容有异议, 请在公示期内以书面或电话反映, 过期不反映视为放弃权利, 并请留下真实姓名和电话联系方式。

罗定市船步镇人民政府
 2026年6月8日

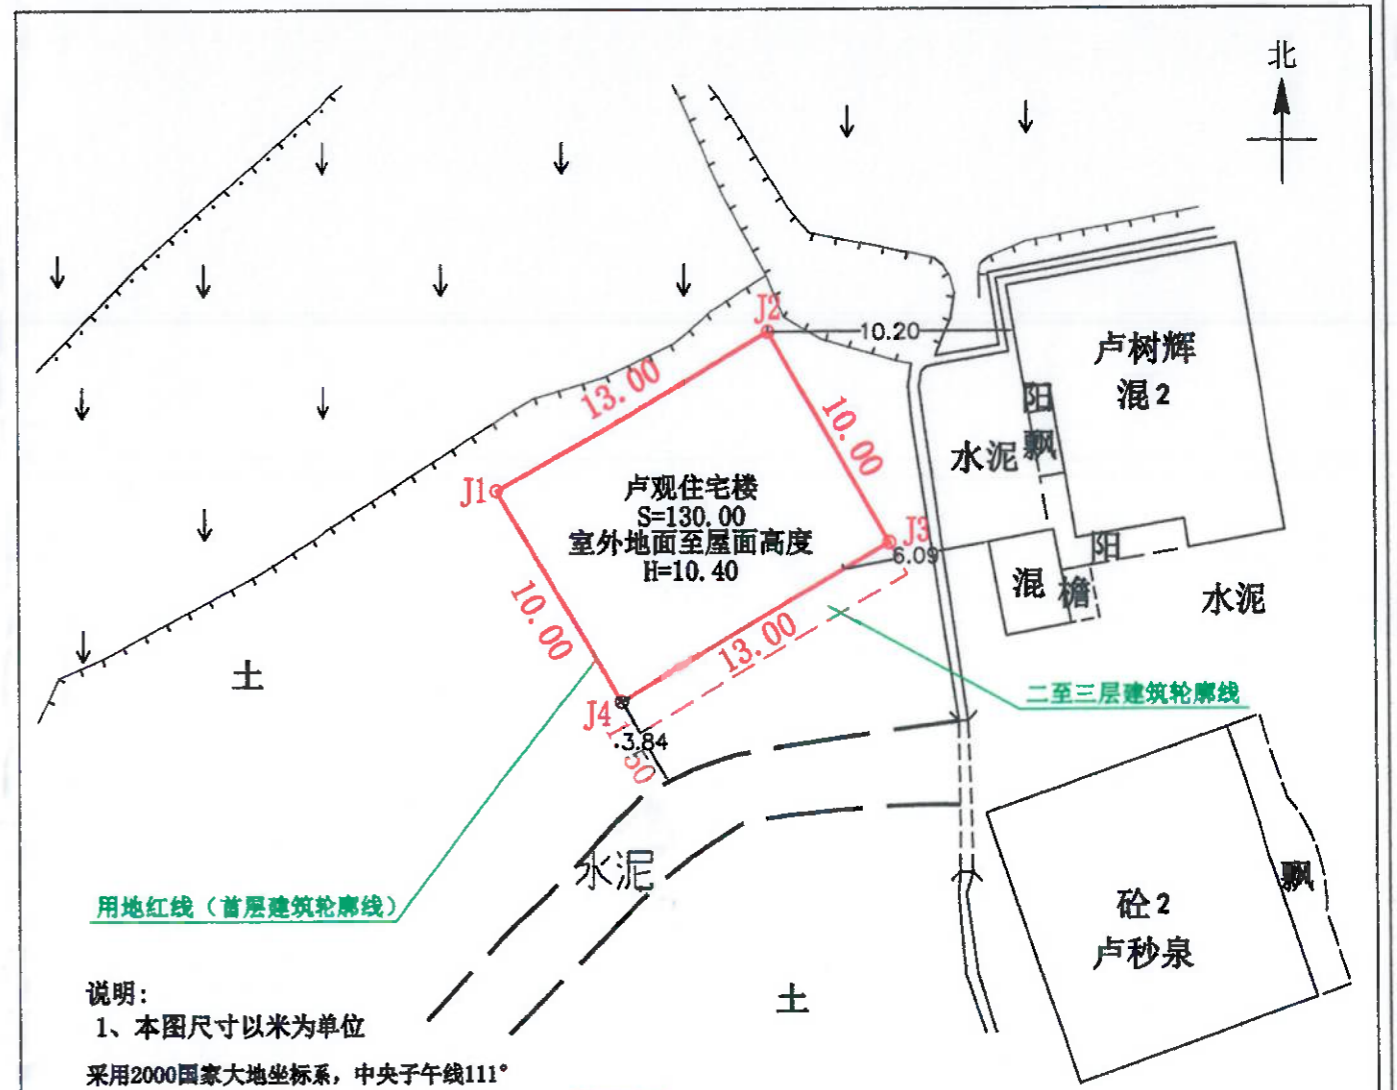


序号	项目内容	概况	备注
1	首层建筑面积	130.00m ²	
2	二至三层建筑面积	279.5m ²	
3	总建筑面积	409.5m ²	
4	建筑高度	10.40m	室外地面至屋面高度
5	层数	地上三层	




总平面图 1:300

界址点坐标表

点号	X	Y	边长
J1	2502616.781	37568016.837	13.00
J2	2502623.272	37568028.100	
J3	2502614.608	37568033.094	10.00
J4	2502608.117	37568021.831	13.00
J1	2502616.781	37568016.837	
			S=130.0 平方米 合0.1950亩

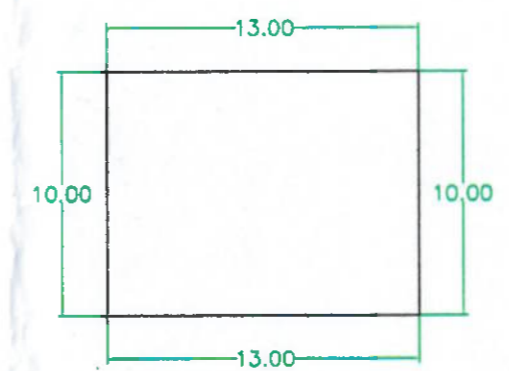

首层平面图 1:100
 注: 1、首层建筑面积: 130.00m²
 首层建筑高度: 4.0m

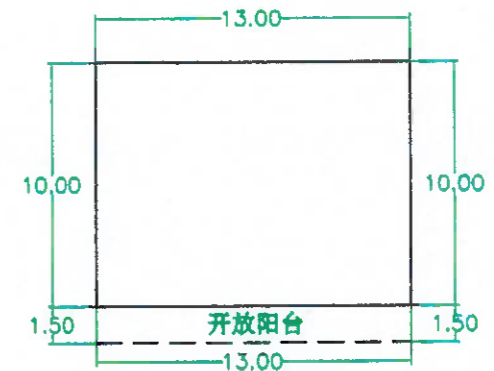

二至三层平面图 1:100
 注: 1、二至三层总建筑面积: 279.50m² 每层: 139.75m²
 二层建筑高度: 3.2m
 三层建筑高度: 3.2m