

罗定市华石镇古范村古范六队陈国巧住宅楼报建图批前公示

建设单位(个人): 陈国巧
 审批单位: 罗定市华石镇人民政府
 建设用地位置: 罗定市华石镇古范村古范六队
 规划公示时间期限: 2026年6月16日至2026年6月25日(十日)
 项目概况: 该项目位于罗定市华石镇古范村古范六队; 该项目总用地面积110.16平方米; 建筑占地面积110.16平方米; 总建筑面积440.64平方米; 建筑高度13.60米(室外地面至屋面高度); 建筑层数地上4层。

详见总图及各单体图(附件)

现对该项目进行批前公示:


1、公示意见反馈方式:

- (1)信函: 请邮寄至罗定市华石镇人民政府 邮政编码: 527218
- (2)电话及电子邮件: 联系电话: 0766-3351021 联系人: 华石镇人民政府
- 2、有效反馈意见时间: 公示期间
- 3、公示内容见罗定市华石镇人民政府

(网址: <http://srmyy.luoding.gov.cn/hsz>)和项目现场

邮箱: gdlhs@126.com


4、有效反馈意见方式: 书面或电话, 并请留下真实姓名、电话、联系方式

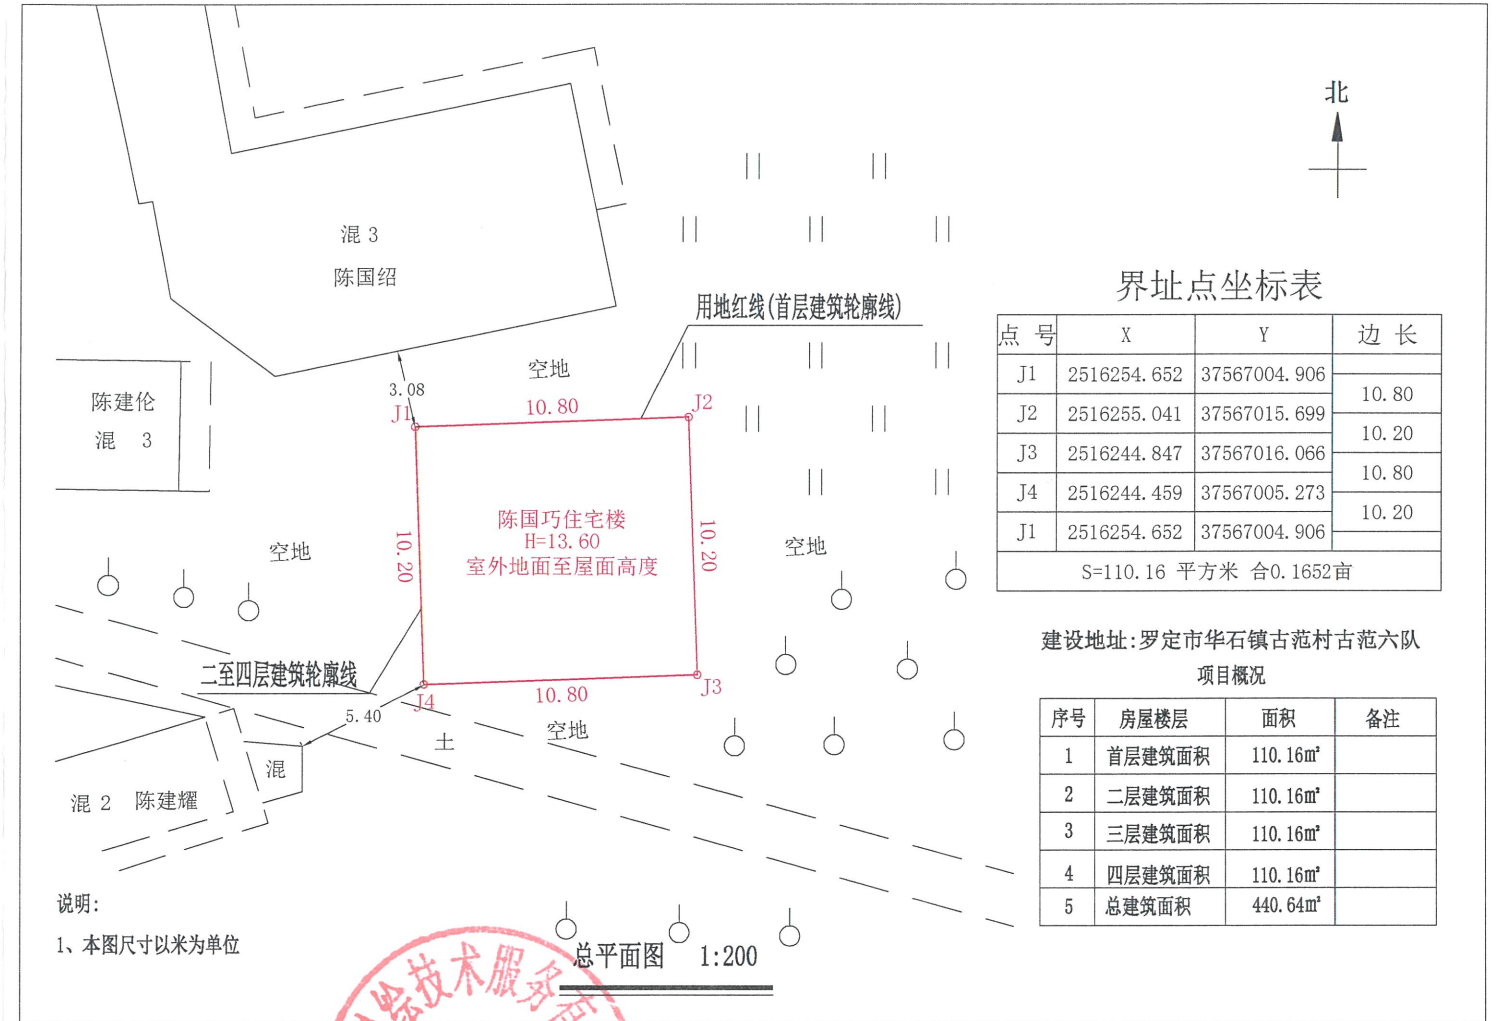


点号	X	Y	边长
J1	2516254.652	37567004.906	
J2	2516255.041	37567015.699	10.80
J3	2516244.847	37567016.066	10.20
J4	2516244.459	37567005.273	10.80
J1	2516254.652	37567004.906	10.20
S=110.16 平方米 合0.1652亩			

建设地址: 罗定市华石镇古范村古范六队
项目概况

序号	房屋楼层	面积	备注
1	首层建筑面积	110.16m ²	
2	二层建筑面积	110.16m ²	
3	三层建筑面积	110.16m ²	
4	四层建筑面积	110.16m ²	
5	总建筑面积	440.64m ²	

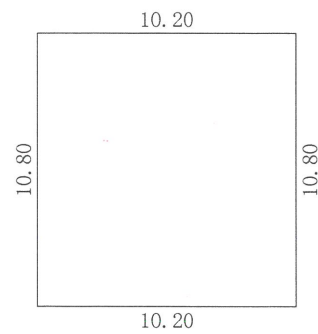

注:1、首层建筑面积:110.16m²
首层建筑高度:4.00m

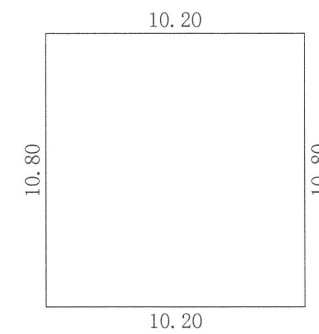

注:1、二至四层建筑面积:330.48m²
每层建筑面积:110.16m²
每层建筑高度:3.20m