

# 罗定市华石镇古范村古范七队陈子俏住宅楼报建图批前公示

建设单位(个人): 陈子俏  
 审批单位: 罗定市华石镇人民政府  
 建设用地位置: 罗定市华石镇古范村古范七队  
 规划公示时间期限: 2026年6月16日至2026年6月25日(十日)  
 项目概况: 该项目位于罗定市华石镇古范村古范七队; 该项目总用地面积118.80平方米; 建筑占地面积118.80平方米; 总建筑面积495.45平方米; 建筑高度14.50米(室外地面至屋面高度); 建筑层数地上4层。

详见总图及各单体图(附件)

现对该项目进行批前公示:



1、公示意见反馈方式:

- (1) 信函: 请邮寄至罗定市华石镇人民政府 邮政编码: 527218
- (2) 电话及电子邮件: 联系电话: 0766-3351021 联系人: 华石镇人民政府
- 2、有效反馈意见时间: 公示期间
- 3、公示内容见罗定市华石镇人民政府


(网址: <http://srmyy.luoding.gov.cn/hsz>) 和项目现场

邮箱: gdl DHS@126.com

4、有效反馈意见方式: 书面或电话, 并请留下真实姓名、电话、联系方式

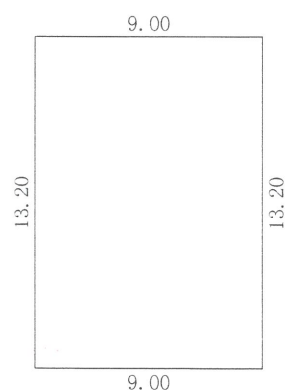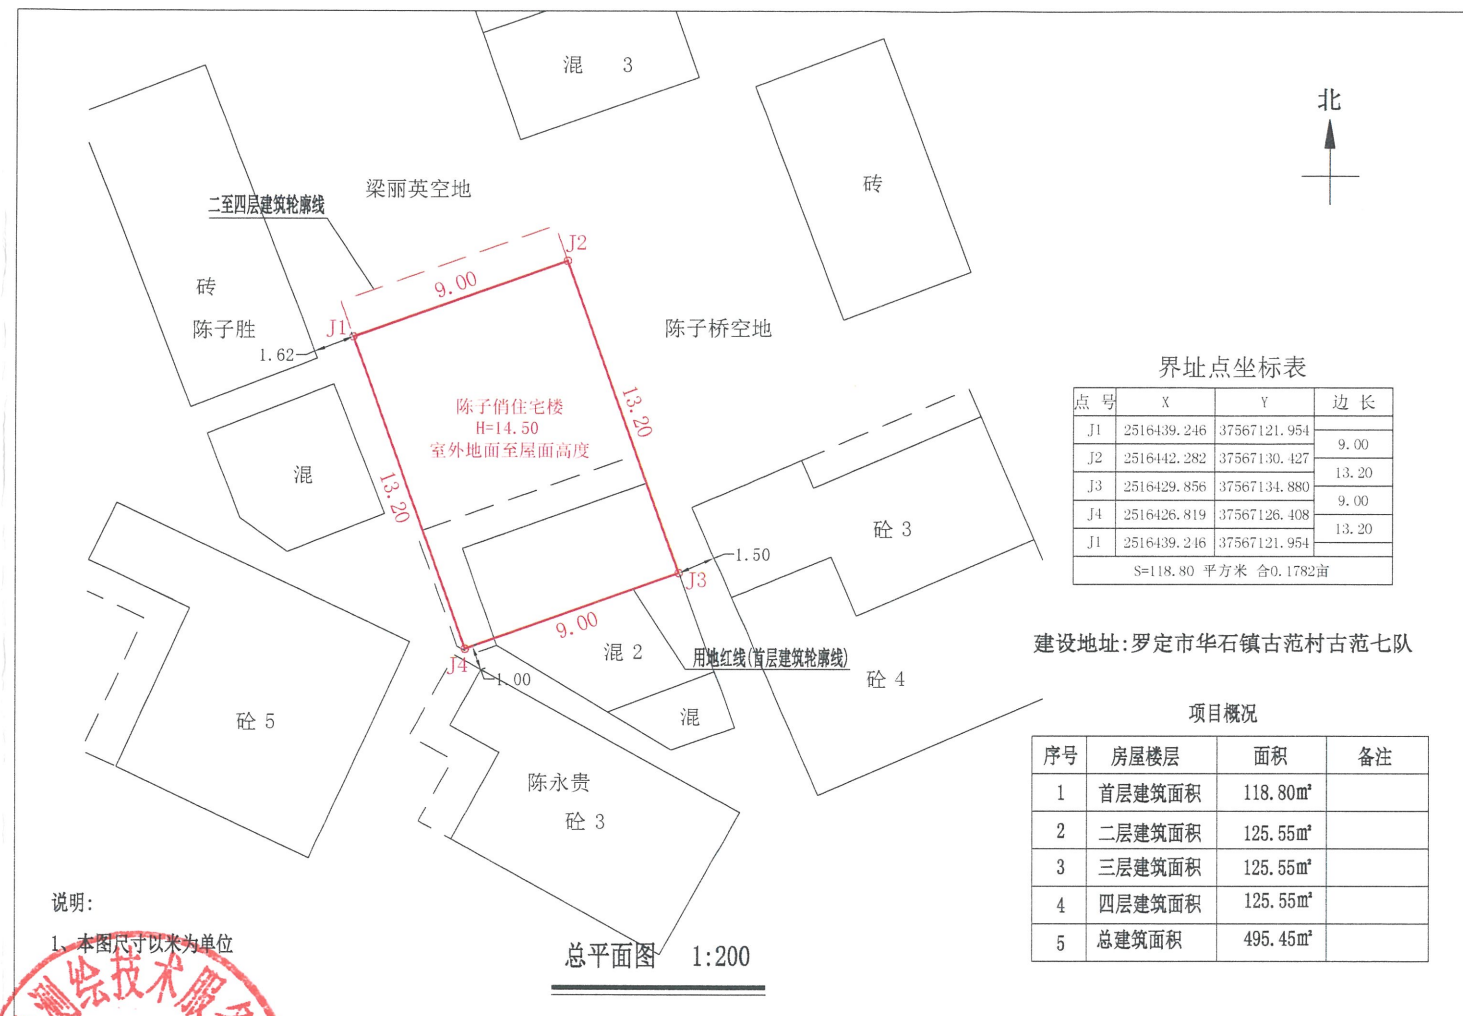

注:1、首层建筑面积:118.80m<sup>2</sup>  
首层建筑高度:4.00m

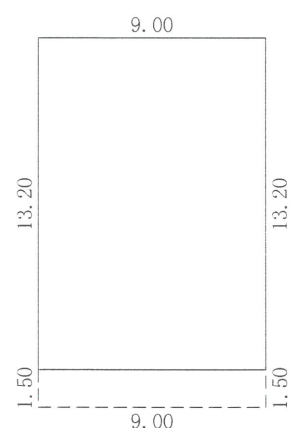

注:1、二至四层建筑面积:376.65m<sup>2</sup>  
每层建筑面积:125.55m<sup>2</sup>  
每层建筑高度:3.50m