
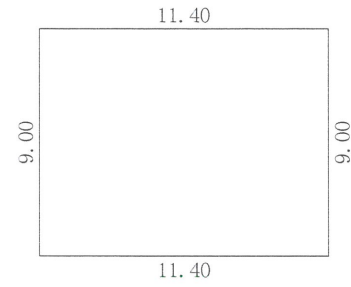


罗定市华石镇寨脚村寨脚李月萍住宅楼报建图批前公示


建设单位(个人): 李月萍
 审批单位: 罗定市华石镇人民政府
 建设用地位置: 罗定市华石镇寨脚村寨脚
 规划公示时间期限: 2026年6月16日至2026年6月25日(十日)
 项目概况: 该项目位于 罗定市华石镇寨脚村寨脚; 该项目总用地面积102.60平方米; 建筑占地面积102.60平方米; 总建筑面积547.20平方米; 建筑高度16.80米(室外地面至屋面高度); 建筑层数地上5层。

详见总图及各单体图(附件)
 现对该项目进行批前公示:

- 1、公示意见反馈方式:
- (1)信函: 请邮寄至罗定市华石镇人民政府 邮政编码: 527218
 - (2)电话及电子邮件: 联系电话: 0766-3351021 联系人: 华石镇人民政府
 - 2、有效反馈意见时间: 公示期间
 - 3、公示内容见罗定市华石镇人民政府
 (网址: <http://srmyy.luoding.gov.cn/hsz>)和项目现场
 邮箱: gldhs@126.com
 - 4、有效反馈意见方式: 书面或电话, 并请留下真实姓名、电话、联系方式

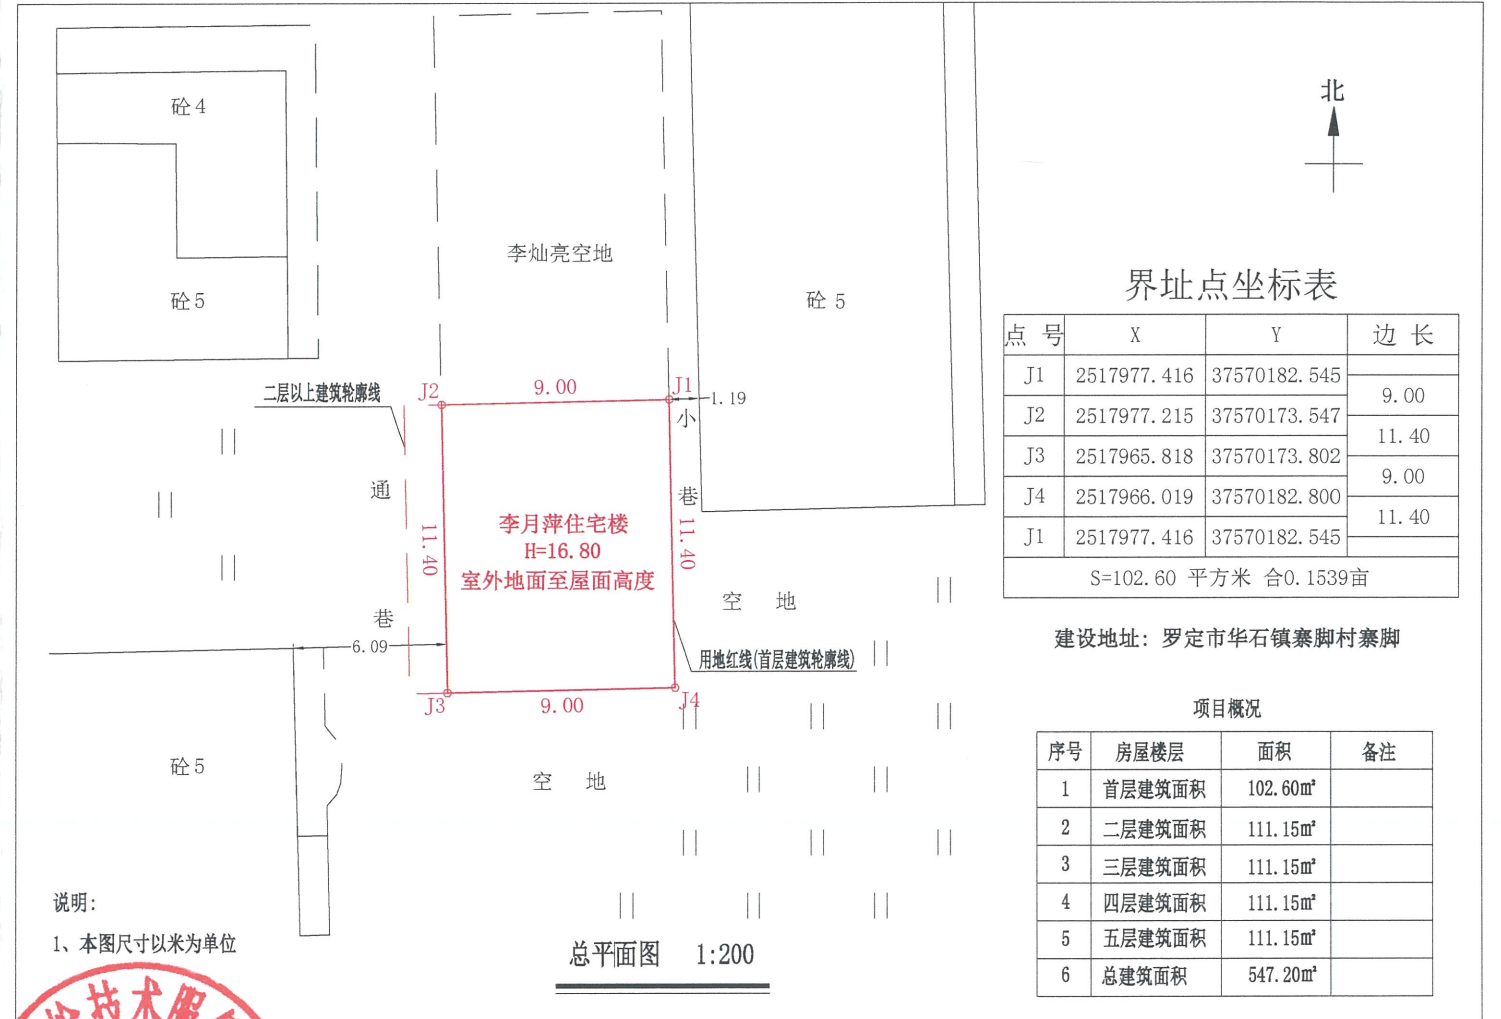

注:1、首层建筑面积:102.60m²
 首层建筑高度:3.80m

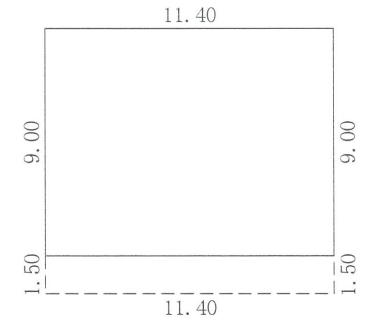

注:1、二至五层建筑面积:444.60m²
 每层建筑面积:111.15m²
 每层建筑高度:3.20m