

罗定市太平镇潭白村佳美一经济合作社蔡棠章住宅楼报建图批前公示

建设单位(个人): 蔡棠章
 审批单位: 太平镇人民政府
 建设用地位置: 罗定市太平镇潭白村佳美一经济合作社
 规划公示时间期限: 2026年5月28日至2026年6月7日(十日)
 项目概况: 该项目位于罗定市太平镇潭白村佳美一经济合作社; 该项目总用地面积148.04平方米; 建筑占地面积148.04平方米; 总建筑面积460.10平方米; 建筑高度10.40米(室外地面至屋面高度); 建筑层数地上3层。

详见总图及各单体图(附件)
 现对该项目进行批前公示:

1、公示意见反馈方式:


- (1) 信函: 请邮寄至太平镇人民政府
- (2) 联系电话及电子邮件: 0766-3271118

邮政编码: 527231
 联系人: 太平镇人民政府

- 2、有效反馈意见时间: 公示期间
- 3、公示内容见: 罗定市太平镇人民政府


网址: <http://www.luoding.gov.cn/yfldtp/gkmlpt/index>和项目现场

- 4、有效反馈意见方式: 书面或电话, 并请留下真实姓名、电话、联系方式

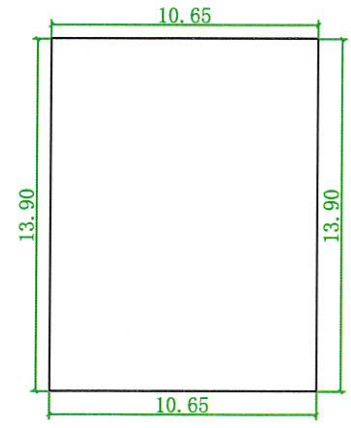

首层平面图 1:300

- 注: 1、首层占地面积: 148.04m²
- 2、(一层层高4.00m)
- 3、总建筑面积: 460.10m²

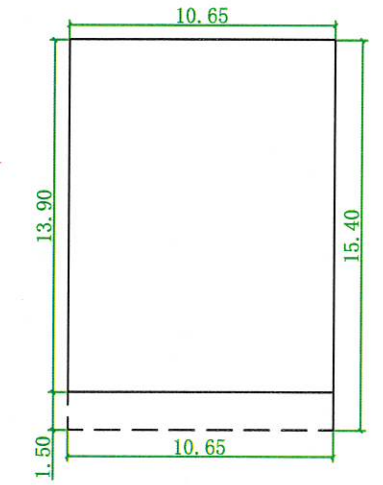

二至三层平面图 1:300

- 注: 1、二至三层建筑面积: 312.06m²
- 2、二层建筑面积: 156.03m² (层高3.20m)
- 3、三层建筑面积: 156.03m² (层高3.20m)

罗定市太平镇镇安村芒山二经济合作社梁伟佳住宅楼报建图批前公示

建设单位(个人): 梁伟佳
 审批单位: 太平镇人民政府
 建设用地位置: 罗定市太平镇镇安村芒山二经济合作社
 规划公示时间期限: 2026年5月28日至2026年6月7日(十日)
 项目概况: 该项目位于罗定市太平镇镇安村芒山二经济合作社; 该项目总用地面积75.21平方米; 建筑占地面积75.21平方米; 总建筑面积150.42平方米; 建筑高度7.20米(室外地面至屋面高度); 建筑层数地上2层。

详见总图及各单体图(附件)
 现对该项目进行批前公示:

- 1、公示意见反馈方式:
- (1) 信函: 请邮寄至太平镇人民政府 邮政编码: 527231
 - (2) 联系电话及电子邮件: 0766-3271118 联系人: 太平镇人民政府
 邮箱: gldtp@vip.163.com
- 2、有效反馈意见时间: 公示期间
 3、公示内容见: 罗定市太平镇人民政府
 网址: <http://1.801.80www.luoding.gov.cn/1.80yfldtp/1.80gkmlpt/1.80index>和项目现场
 4、有效反馈意见方式: 书面或电话, 并请留下真实姓名、电话、联系方式




点号	X	Y	边长
J1	2492329.417	37550236.595	
J2	2492330.797	37550239.032	2.80
J3	2492329.230	37550239.919	1.80
J4	2492330.979	37550243.008	3.55
J5	2492321.364	37550248.452	11.05
J6	2492318.235	37550242.926	6.35
J1	2492329.417	37550236.595	12.85

S=75.21 平方米 合0.1128亩

建设地址: 罗定市太平镇镇安村芒山二经济合作社


序号	项目内容	概况	备注
1	首层建筑面积	75.21m ²	
2	二层建筑面积	75.21m ²	
3	总建筑面积	150.42m ²	
4	建筑高度	7.20m	室外地面至屋面高度
5	层数	地上二层	

说明: 本宅新建占地面积为75.21平方米, 阳台飘1.80米, 本坐标为大地2000坐标。

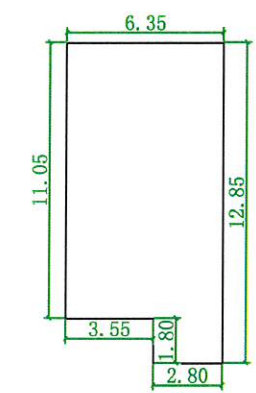

首层平面图 1:300

- 注: 1、首层占地面积: 75.21m²
 2、(一层层高4.00m)
 3、总建筑面积: 150.42m²

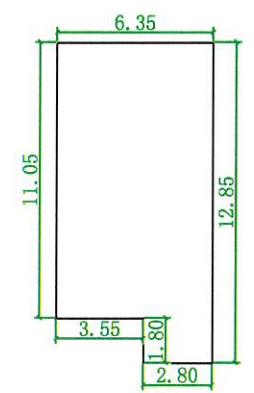

二层平面图 1:300

- 注: 1、二层建筑面积: 75.21m²
 2、(二层层高3.20m)

罗定市太平镇镇安村芒山二经济合作社梁锦才住宅楼报建图批前公示

建设单位(个人): 梁锦才
 审批单位: 太平镇人民政府
 建设用地位置: 罗定市太平镇镇安村芒山二经济合作社
 规划公示时间期限: 2026年5月28日至2026年6月7日(十日)
 项目概况: 该项目位于罗定市太平镇镇安村芒山二经济合作社; 该项目总用地面积74.75平方米; 建筑占地面积74.75平方米; 总建筑面积149.50平方米; 建筑高度7.20米(室外地面至屋面高度); 建筑层数地上2层。

详见总图及各单体图(附件)

现对该项目进行批前公示:

1、公示意见反馈方式:



- (1) 信函: 请邮寄至太平镇人民政府
 邮箱: gldtp@vip.163.com
- (2) 联系电话及电子邮件: 0766-3271118

邮政编码: 527231
 联系人: 太平镇人民政府

- 2、有效反馈意见时间: 公示期间
- 3、公示内容见: 罗定市太平镇人民政府


网址: <http://1.801.80www.luoding.gov.cn/1.80yf1dtp1.80gkmlpt1.80index>和项目现场

- 4、有效反馈意见方式: 书面或电话, 并请留下真实姓名、电话、联系方式

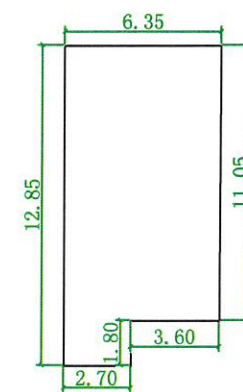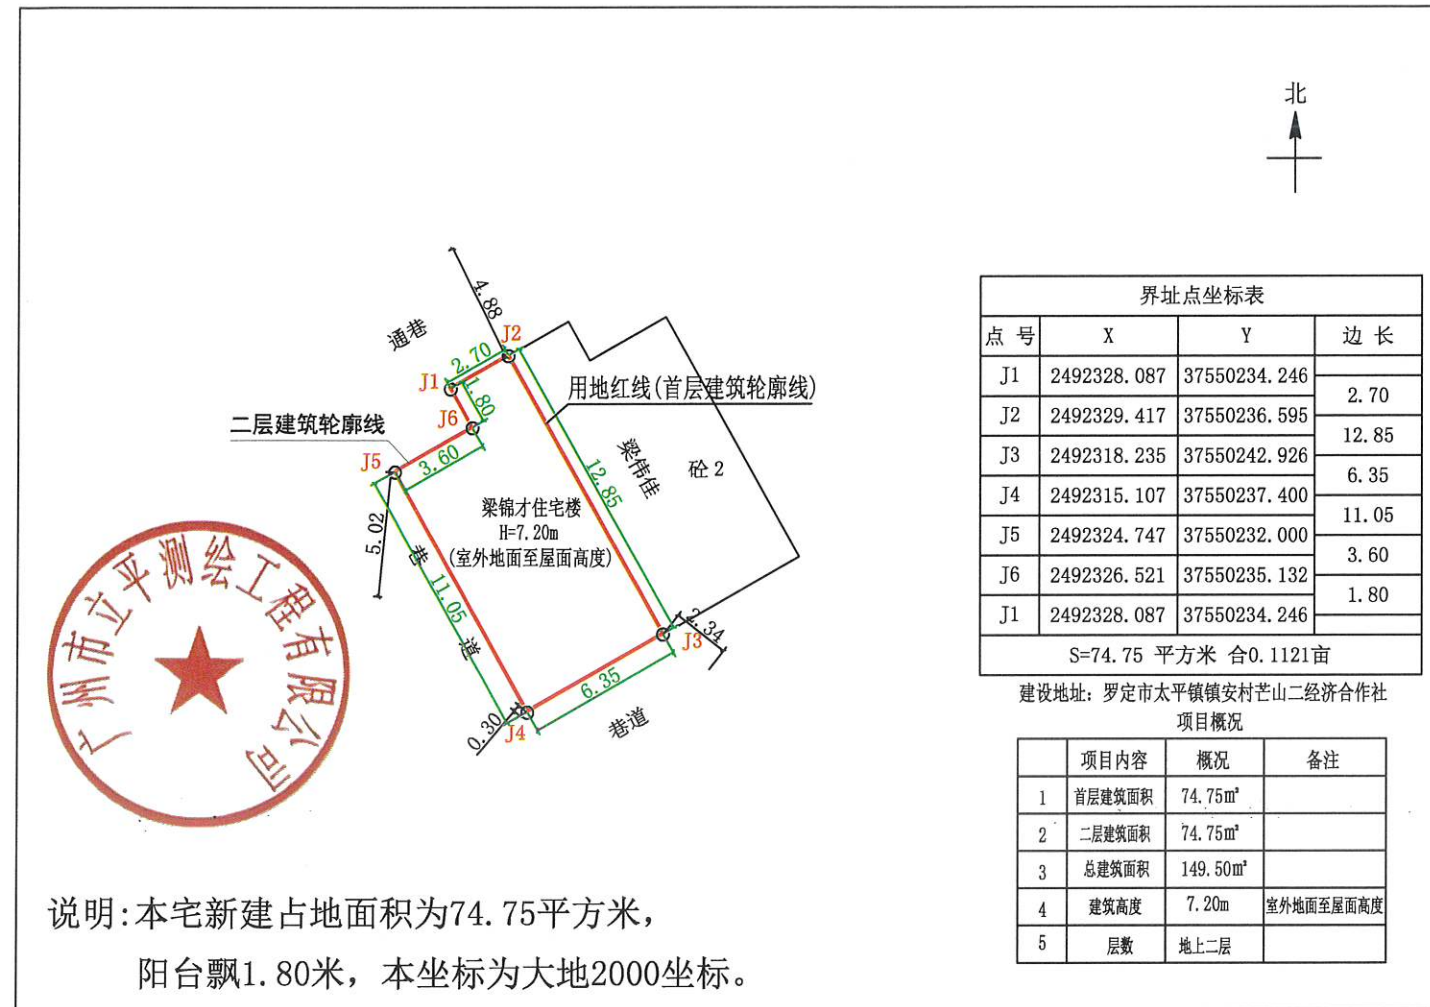

首层平面图 1:300

- 注:1、首层占地面积:74.75m²
- 2、(一层层高4.00m)
- 3、总建筑面积:149.50m²

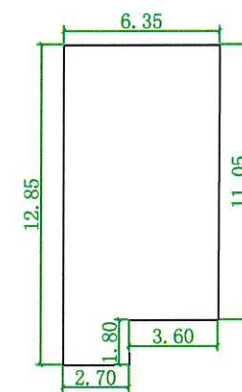

二层平面图 1:300

- 注:1、二层建筑面积:74.75m²
- 2、(二层层高3.20m)

罗定市太平镇镇安村沈一经济合作社陈华锋住宅楼报建图批前公示

建设单位(个人): 陈华锋
 审批单位: 太平镇人民政府
 建设用地位置: 罗定市太平镇镇安村沈一经济合作社
 规划公示时间期限: 2026年5月28日至2026年6月7日(十日)
 项目概况: 该项目位于罗定市太平镇镇安村沈一经济合作社; 该项目总用地面积143.30平方米; 建筑占地面积143.30平方米; 总建筑面积471.54平方米; 建筑高度10.40米(室外地面至屋面高度); 建筑层数地上3层。

详见总图及各单体图(附件)
 现对该项目进行批前公示:

1、公示意见反馈方式:



- (1) 信函: 请邮寄至太平镇人民政府 邮政编码: 527231
 (2) 联系电话及电子邮件: 0766-3271118 联系人: 太平镇人民政府
 邮箱: gldtp@vip.163.com

2、有效反馈意见时间: 公示期间

3、公示内容见: 罗定市太平镇人民政府


网址: <http://www.luoding.gov.cn/yfldtp/gkmlpt/index>和项目现场

4、有效反馈意见方式: 书面或电话, 并请留下真实姓名、电话、联系方式

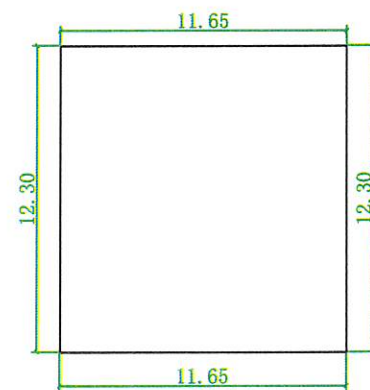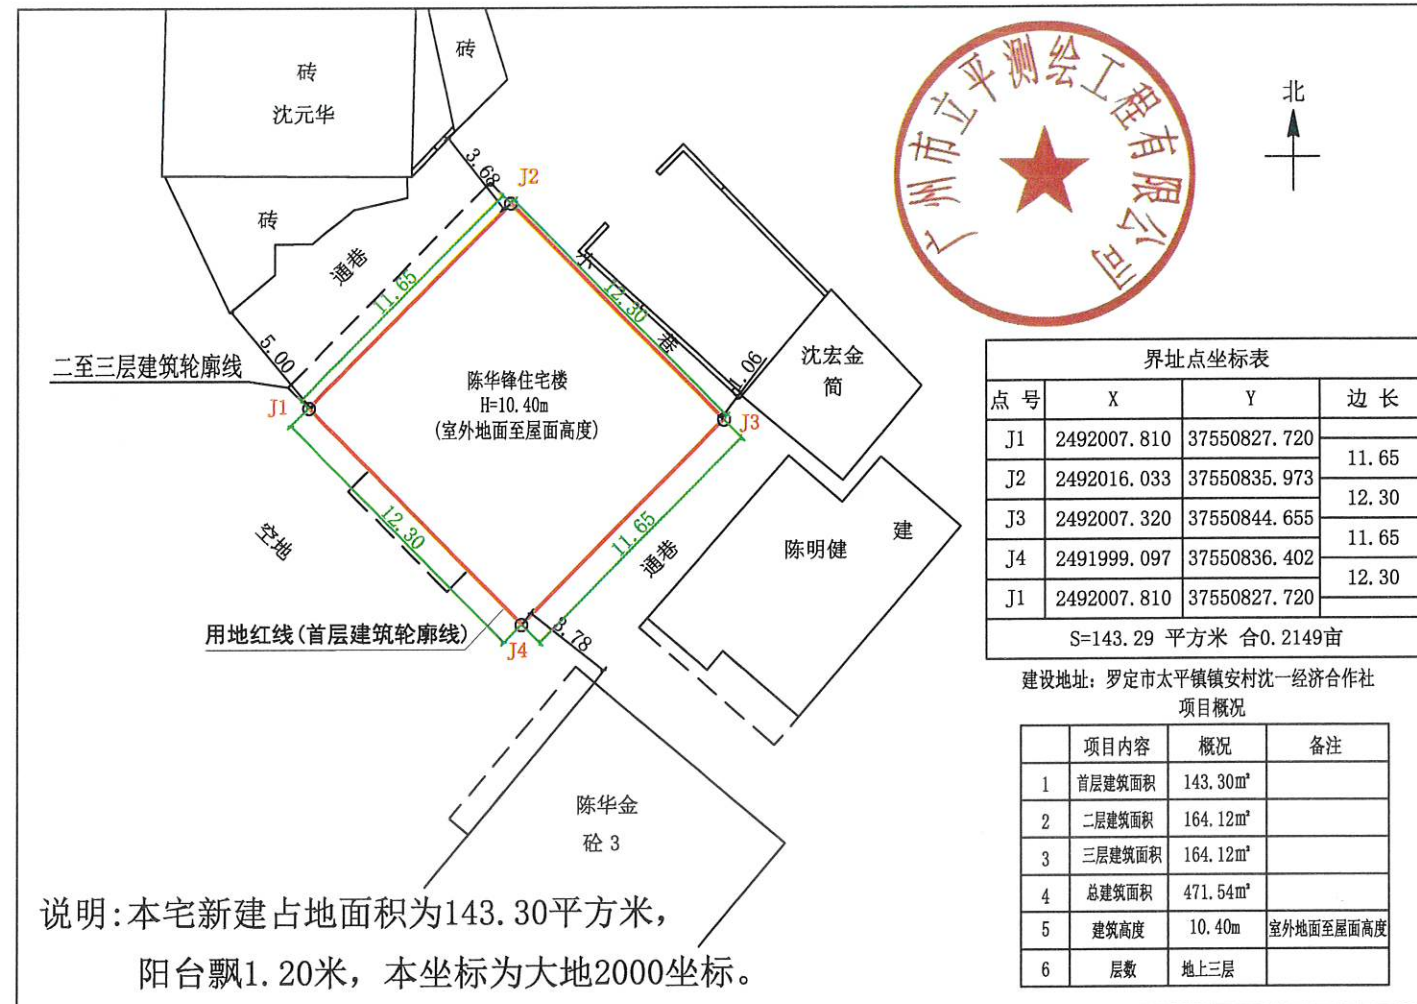

首层平面图 1:300

- 注: 1、首层占地面积: 143.30m²
 2、(一层层高4.00m)
 3、总建筑面积: 471.54m²

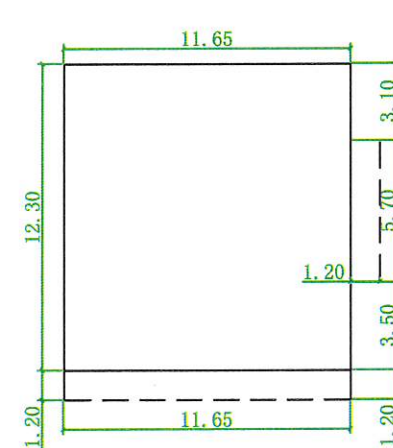

二至三层平面图 1:300


- 注: 1、二至三层建筑面积: 328.24m²
 2、二层建筑面积: 164.12m² (层高3.20m)
 3、三层建筑面积: 164.12m² (层高3.20m)

罗定市太平镇镇安村沈一经济合作社陈明健住宅楼报建图批前公示

建设单位(个人): 陈明健
 审批单位: 太平镇人民政府
 建设用地位置: 罗定市太平镇镇安村沈一经济合作社
 规划公示时间期限: 2026年5月28日至2026年6月7日(十日)
 项目概况: 该项目位于罗定市太平镇镇安村沈一经济合作社; 该项目总用地面积68.91平方米; 建筑占地面积68.91平方米; 总建筑面积222.09平方米; 建筑高度10.40米(室外地面至屋面高度); 建筑层数地上3层。


详见总图及各单体图(附件)
 现对该项目进行批前公示:

- 1、公示意见反馈方式:
- (1) 信函: 请邮寄至太平镇人民政府 邮政编码: 527231
 - (2) 联系电话及电子邮件: 0766-3271118 联系人: 太平镇人民政府
 邮箱: gldtp@vip.163.com
- 2、有效反馈意见时间: 公示期间
- 3、公示内容见: 罗定市太平镇人民政府
 网址: <http://www.luoding.gov.cn/yfldtp/gkmlpt/index> 和项目现场
- 4、有效反馈意见方式: 书面或电话, 并请留下真实姓名、电话、联系方式

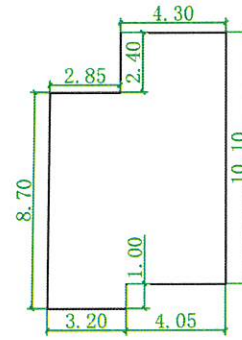

首层平面图 1:300

- 注: 1、首层占地面积: 68.91m²
 2、(一层层高4.00m)
 3、总建筑面积: 222.09m²

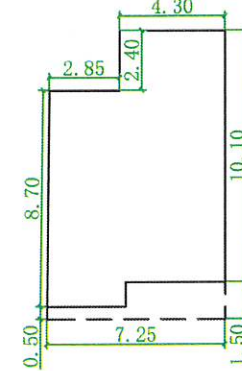

二至三层平面图 1:300



- 注: 1、二至三层建筑面积: 153.18m²
 2、二层建筑面积: 76.59m² (层高3.20m)
 3、三层建筑面积: 76.59m² (层高3.20m)

罗定市太平镇潭白村三队经济合作社陈瑞官住宅楼报建图批前公示

建设单位(个人): 陈瑞官
 审批单位: 太平镇人民政府
 建设用地位置: 罗定市太平镇潭白村三队经济合作社
 规划公示时间期限: 2026年5月28日至2026年6月7日(十日)
 项目概况: 该项目位于罗定市太平镇潭白村三队经济合作社; 该项目总用地面积96.67平方米; 建筑占地面积96.67平方米; 总建筑面积202.46平方米; 建筑高度7.20米(室外地面至屋面高度); 建筑层数地上2层。


详见总图及各单体图(附件)
 现对该项目进行批前公示:

- 1、公示意见反馈方式:
- (1) 信函: 请邮寄至太平镇人民政府 邮政编码: 527231
 - (2) 联系电话及电子邮件: 0766-3271118 联系人: 太平镇人民政府
 邮箱: gldtp@vip.163.com
- 2、有效反馈意见时间: 公示期间
 3、公示内容见: 罗定市太平镇人民政府
 网址: <http://www.luoding.gov.cn/yfldtp/gkmlpt/index>和项目现场
 4、有效反馈意见方式: 书面或电话, 并请留下真实姓名、电话、联系方式

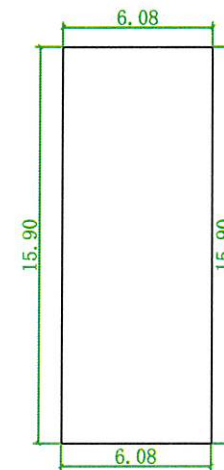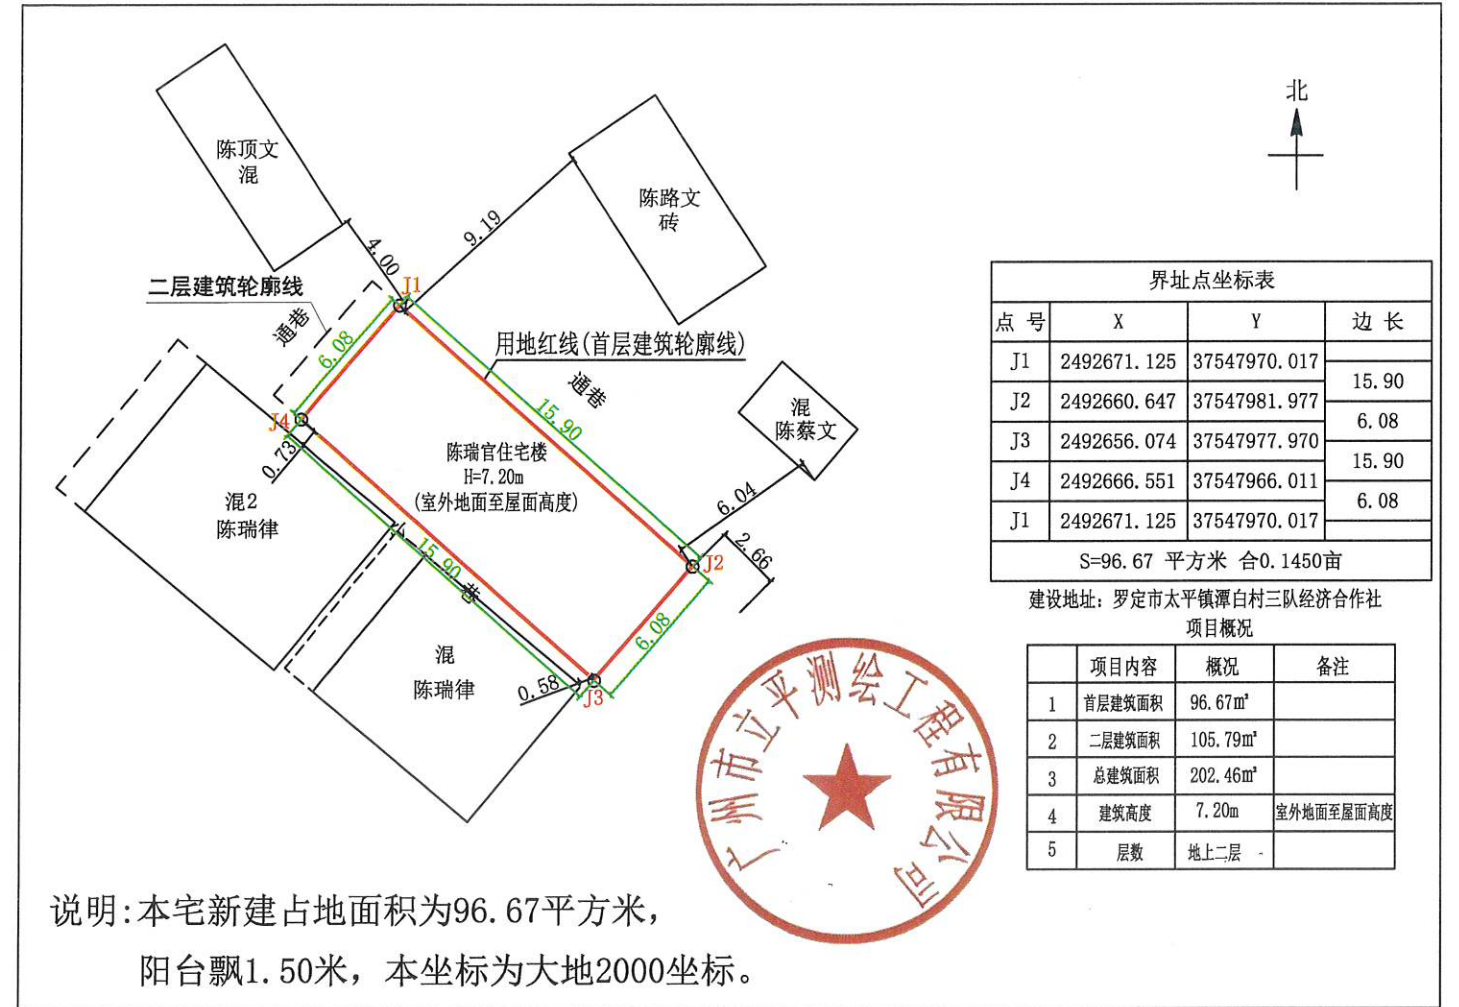

首层平面图 1:300

注: 1、首层占地面积: 96.67m²
 2、(一层层高4.00m)
 3、总建筑面积: 202.46m²

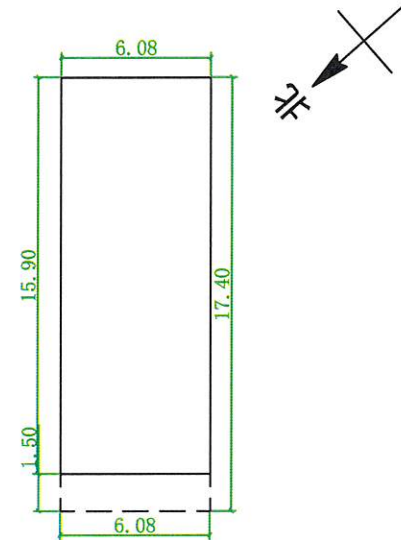

二层平面图 1:300



注: 1、二层建筑面积: 105.79m²
 2、二层建筑面积: 105.79m² (层高3.20m)

罗定市太平镇埒口村第二经济合作社扬明英住宅楼报建图批前公示

建设单位(个人): 扬明英
审批单位: 太平镇人民政府
建设用地位置: 罗定市太平镇埒口村第二经济合作社
规划公示时间期限: 2026年5月28日至2026年6月7日(十日)
项目概况: 该项目位于罗定市太平镇埒口村第二经济合作社; 该项目总用地面积58.32平方米; 建筑占地面积58.32平方米; 总建筑面积58.32平方米; 建筑高度4.00米(室外地面至屋面高度); 建筑层数地上1层。

详见总图及各单体图(附件)
现对该项目进行批前公示:

- 公示意见反馈方式:
 - 信函: 请邮寄至太平镇人民政府 邮政编码: 527231
 - 联系电话及电子邮件: 0766-3271118 联系人: 太平镇人民政府
邮箱: gldtp@vip.163.com
 - 有效反馈意见时间: 公示期间
 - 公示内容见: 罗定市太平镇人民政府
- 网址: <http://www.luoding.gov.cn/yfldtp/gkmlpt/index>和项目现场
- 有效反馈意见方式: 书面或电话, 并请留下真实姓名、电话、联系方式

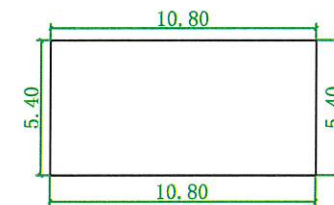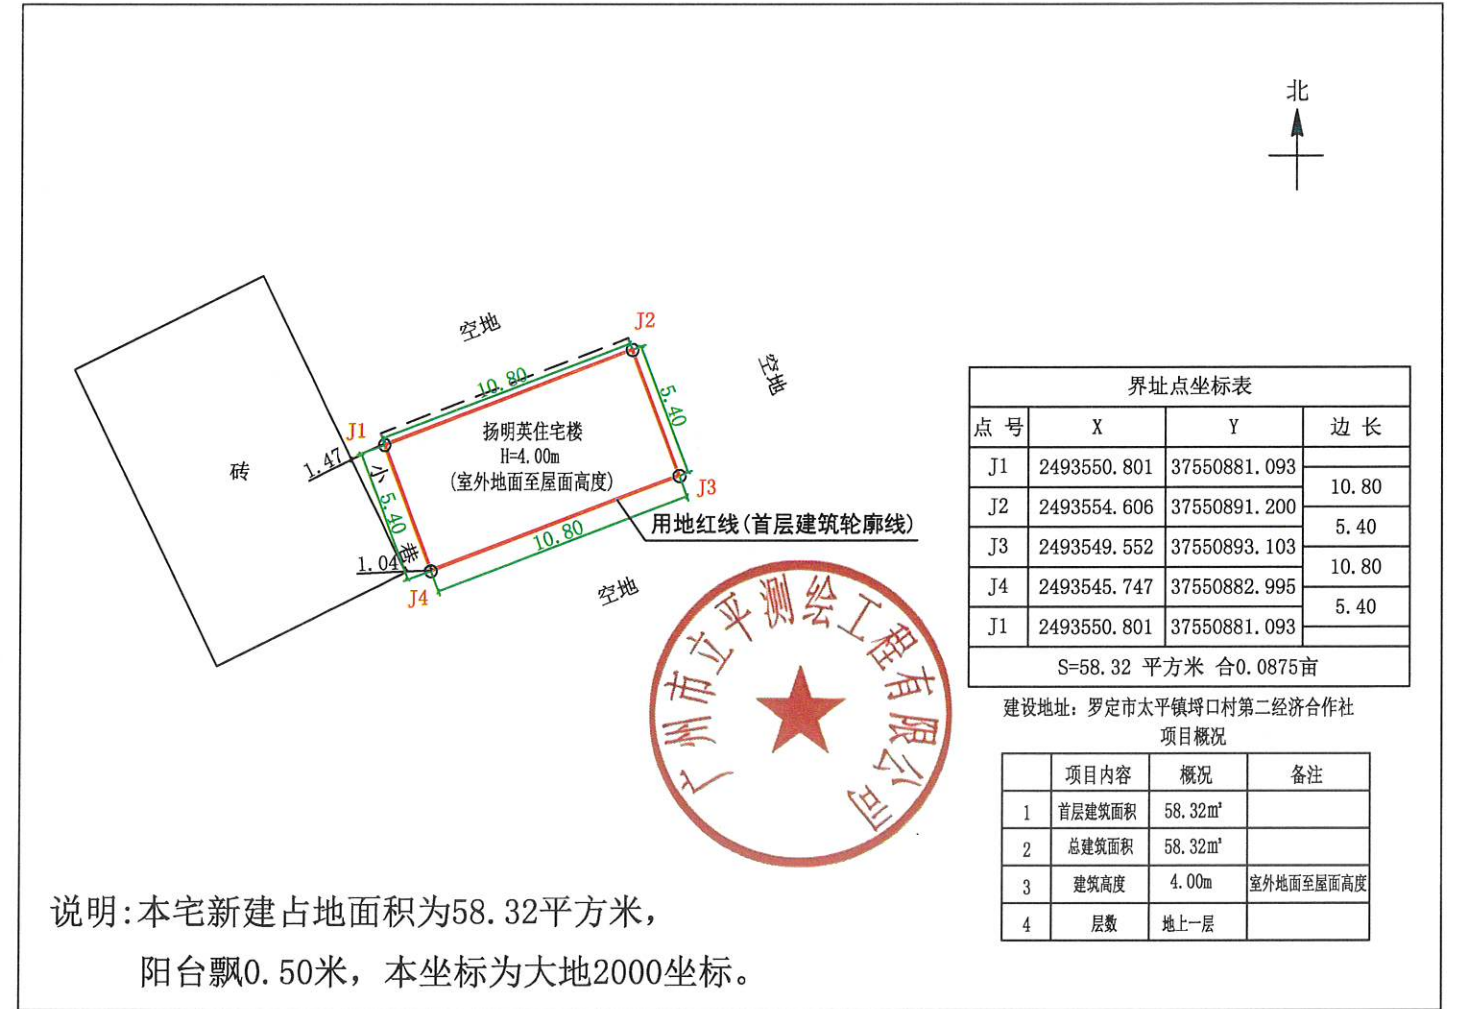

首层平面图 1:300

- 注: 1、首层占地面积: 58.32m²
2、(一层层高4.00m)
3、总建筑面积: 58.32m²

罗定市太平镇腾笔村第一经济合作社黄美玲住宅楼报建图批前公示

建设单位(个人): 黄美玲
 审批单位: 太平镇人民政府
 建设用地位置: 罗定市太平镇腾笔村第一经济合作社
 规划公示时间期限: 2026年5月28日至2026年6月7日(十日)
 项目概况: 该项目位于罗定市太平镇腾笔村第一经济合作社; 该项目总用地面积141.44平方米; 建筑占地面积141.44平方米; 总建筑面积415.12平方米; 建筑高度10.40米(室外地面至屋面高度); 建筑层数地上3层。

详见总图及各单体图(附件)

现对该项目进行批前公示:

1、公示意见反馈方式:

(1) 信函: 请邮寄至太平镇人民政府

邮政编码: 527231

(2) 联系电话及电子邮件: 0766-3271118

联系人: 太平镇人民政府


邮箱: gldtp@vip.163.com

2、有效反馈意见时间: 公示期间


3、公示内容见: 罗定市太平镇人民政府

网址: <http://2.002.00www.luoding.gov.cn/2.00yfldtp/2.00gkmlpt/2.00index>和项目现场

4、有效反馈意见方式: 书面或电话, 并请留下真实姓名、电话、联系方式

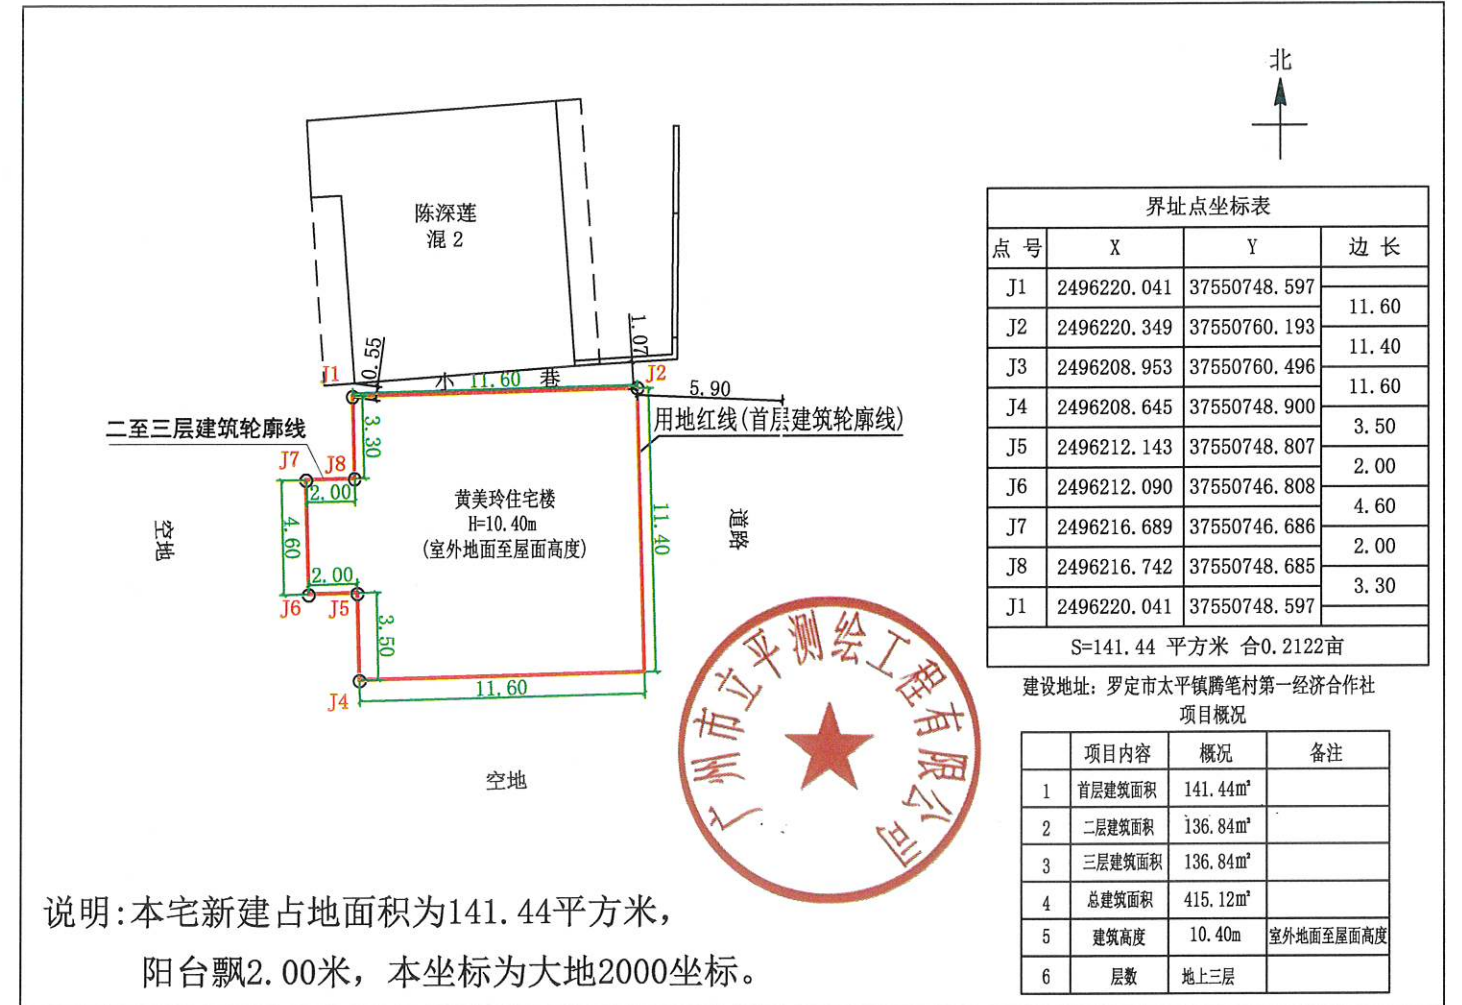

说明: 本宅新建占地面积为141.44平方米, 阳台飘2.00米, 本坐标为大地2000坐标。

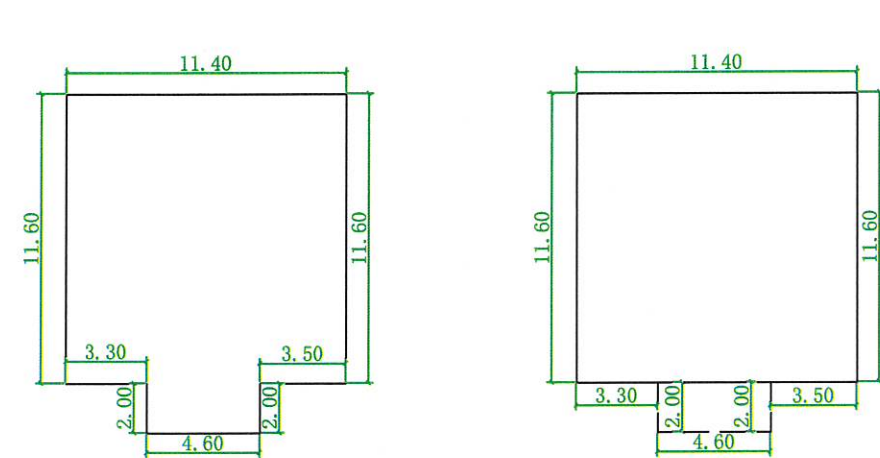

首层平面图 1:300

二至三层平面图 1:300

注: 1、首层占地面积: 141.44m²
 2、(一层层高4.00m)
 3、总建筑面积: 415.12m²



注: 1、二至三层建筑面积: 273.68m²
 2、二层建筑面积: 136.84m² (层高3.20m)
 3、三层建筑面积: 136.84m² (层高3.20m)

罗定市太平镇腾笔村第三经济合作社吴炜文住宅楼报建图批前公示

建设单位(个人): 吴炜文
 审批单位: 太平镇人民政府
 建设用地位置: 罗定市太平镇腾笔村第三经济合作社
 规划公示时间期限: 2026年5月28日至2026年6月7日(十日)
 项目概况: 该项目位于罗定市太平镇腾笔村第三经济合作社; 该项目总用地面积84.84平方米; 建筑占地面积84.84平方米; 总建筑面积266.62平方米; 建筑高度10.40米(室外地面至屋面高度); 建筑层数地上3层。

详见总图及各单体图(附件)
 现对该项目进行批前公示:

- 公示意见反馈方式:
 - (1) 信函: 请邮寄至太平镇人民政府 邮政编码: 527231
 - (2) 联系电话及电子邮件: 0766-3271118 联系人: 太平镇人民政府
 邮箱: gldtp@vip.163.com
- 有效反馈意见时间: 公示期间
- 公示内容见: 罗定市太平镇人民政府
- 网址: <http://www.luoding.gov.cn/yfldtp/gkmlpt/index>和项目现场
- 有效反馈意见方式: 书面或电话, 并请留下真实姓名、电话、联系方式

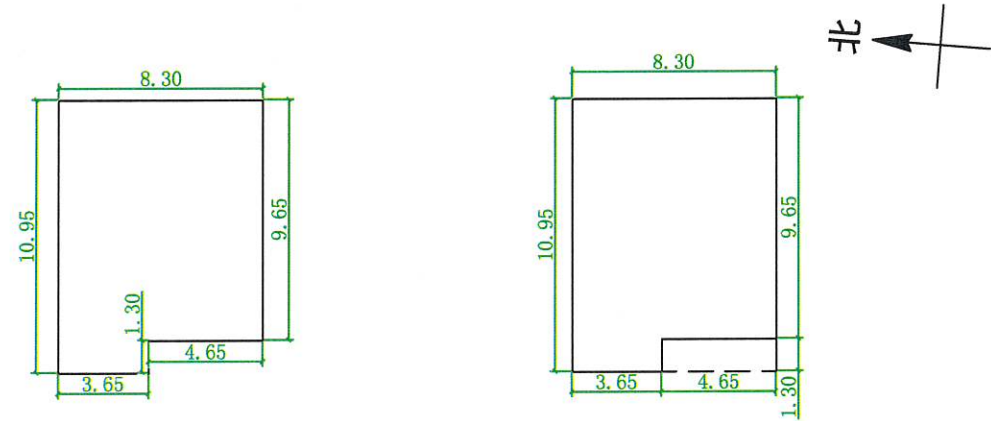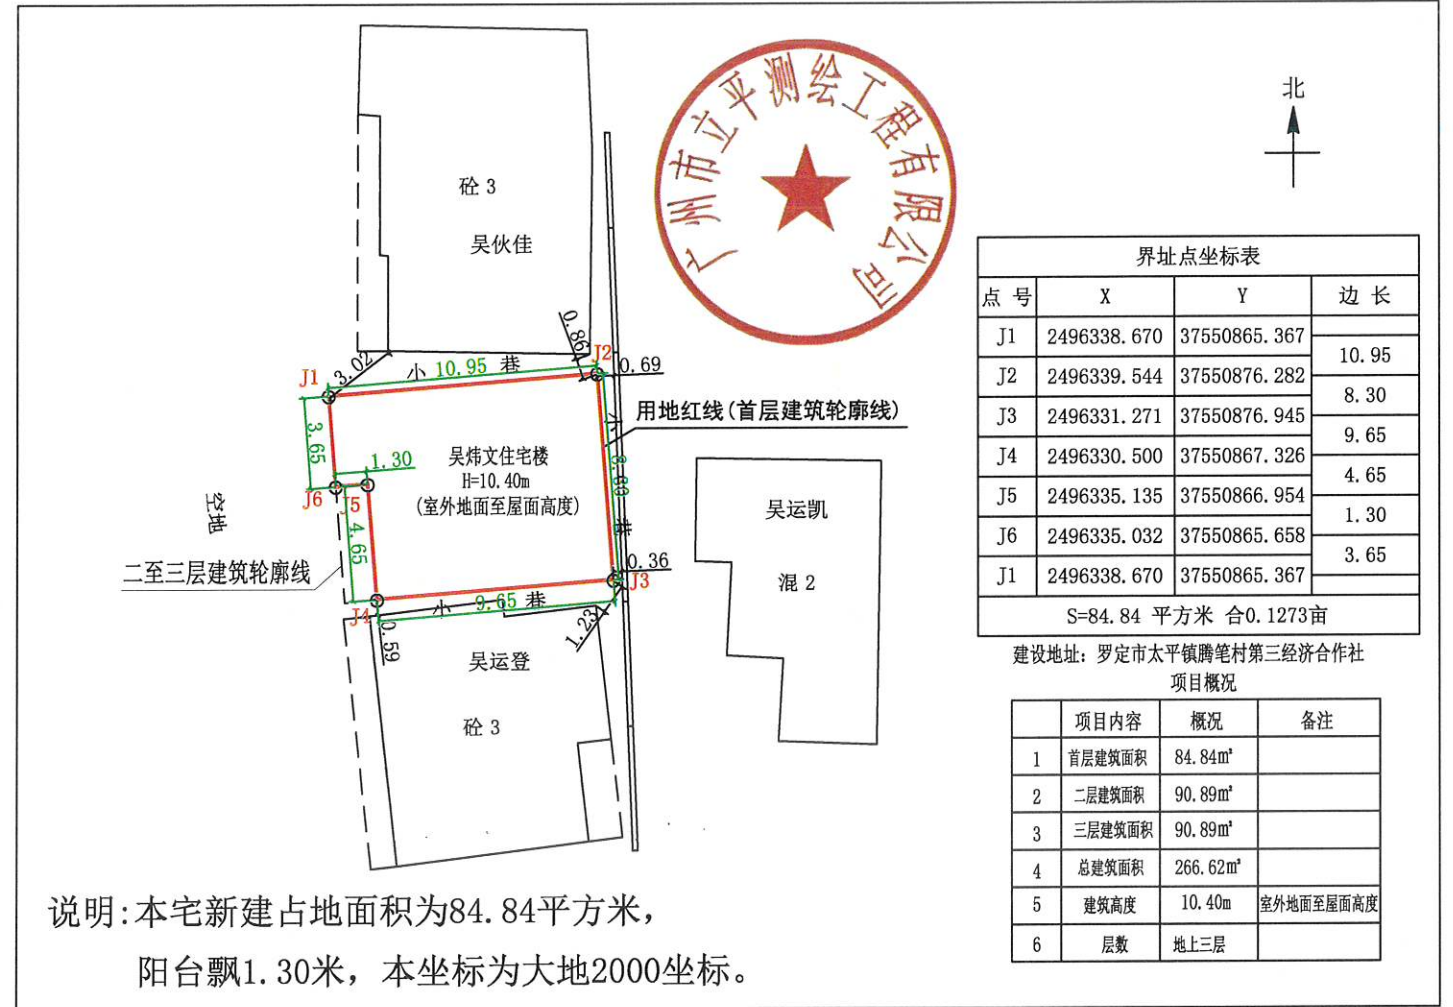

注: 1、首层占地面积: 84.84m²
 2、(一层层高4.00m)
 3、总建筑面积: 266.62m²


注: 1、二至三层建筑面积: 181.78m²
 2、二层建筑面积: 90.89m² (层高3.20m)
 3、三层建筑面积: 90.89m² (层高3.20m)

罗定市太平镇丽塘村新村经济合作社陈天东住宅楼报建图批前公示

建设单位(个人): 陈天东
 审批单位: 太平镇人民政府
 建设用地位置: 罗定市太平镇丽塘村新村经济合作社
 规划公示时间期限: 2026年5月28日至2026年6月7日(十日)
 项目概况: 该项目位于罗定市太平镇丽塘村新村经济合作社; 该项目总用地面积133.39平方米; 建筑占地面积133.39平方米; 总建筑面积499.85平方米; 建筑高度13.60米(室外地面至屋面高度); 建筑层数地上4层。

详见总图及各单体图(附件)
 现对该项目进行批前公示:

- 1、公示意见反馈方式:
- (1) 信函: 请邮寄至太平镇人民政府 邮政编码: 527231
 - (2) 联系电话及电子邮件: 0766-3271118 联系人: 太平镇人民政府
 邮箱: gldtp@vip.163.com
- 2、有效反馈意见时间: 公示期间
 3、公示内容见: 罗定市太平镇人民政府
 网址: <http://www.luoding.gov.cn/yfldtp/gkmlpt/index>和项目现场
 4、有效反馈意见方式: 书面或电话, 并请留下真实姓名、电话、联系方式

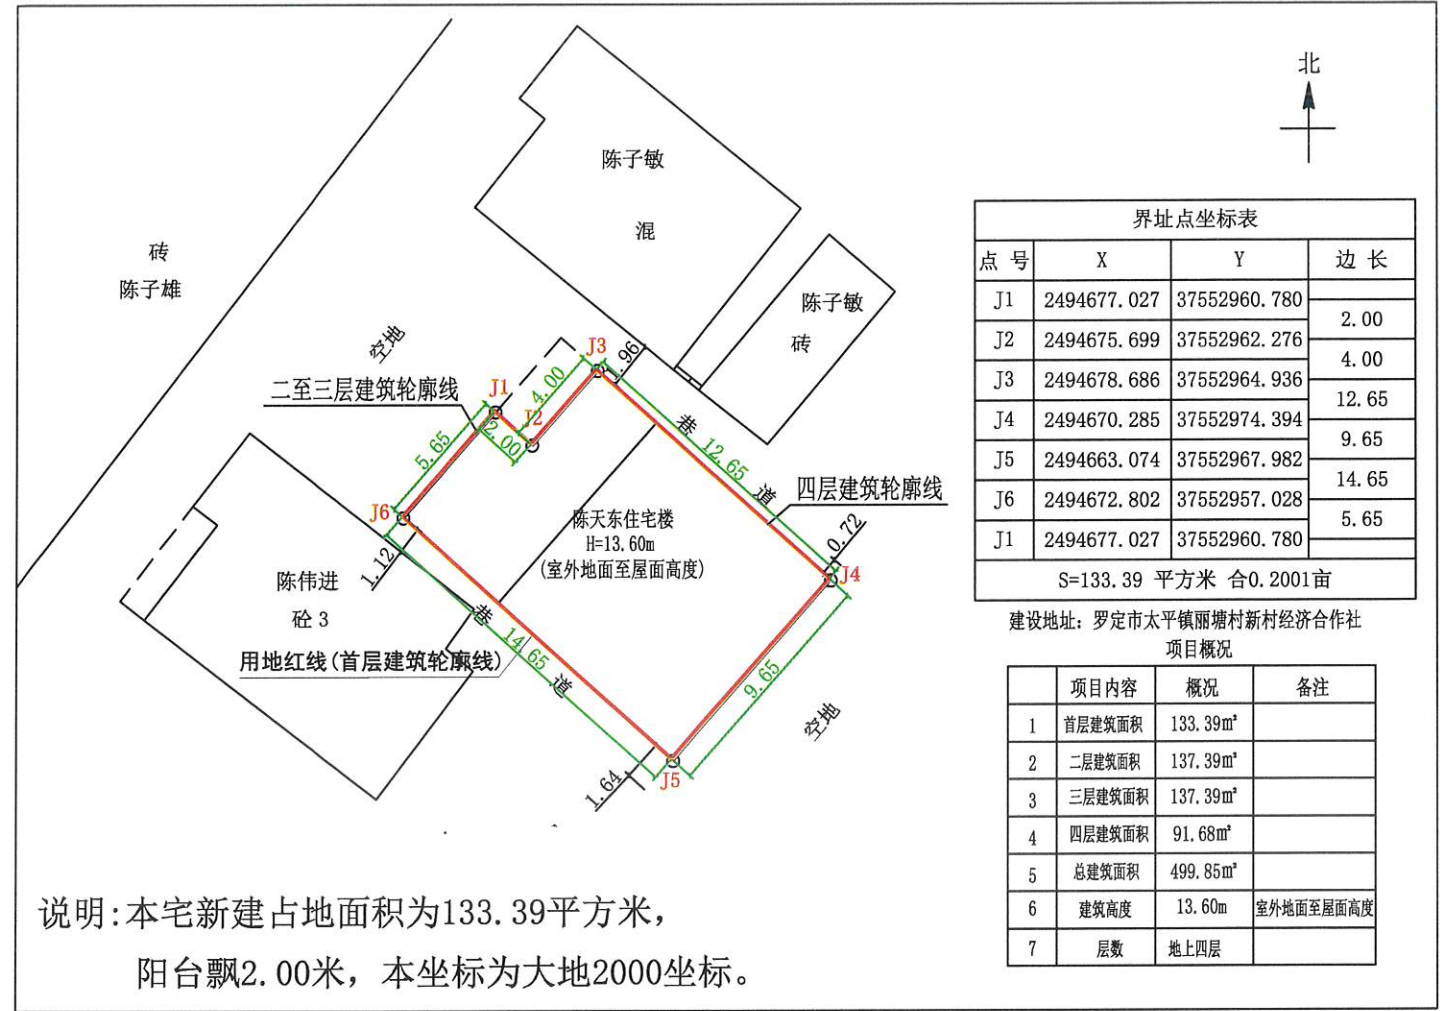


点号	X	Y	边长
J1	2494677.027	37552960.780	2.00
J2	2494675.699	37552962.276	4.00
J3	2494678.686	37552964.936	12.65
J4	2494670.285	37552974.394	9.65
J5	2494663.074	37552967.982	14.65
J6	2494672.802	37552957.028	5.65
J1	2494677.027	37552960.780	
S=133.39 平方米 合0.2001亩			

建设地址: 罗定市太平镇丽塘村新村经济合作社

项目概况

序号	项目内容	概况	备注
1	首层建筑面积	133.39m ²	
2	二层建筑面积	137.39m ²	
3	三层建筑面积	137.39m ²	
4	四层建筑面积	91.68m ²	
5	总建筑面积	499.85m ²	
6	建筑高度	13.60m	室外地面至屋面高度
7	层数	地上四层	

说明: 本宅新建占地面积为133.39平方米, 阳台飘2.00米, 本坐标为大地2000坐标。

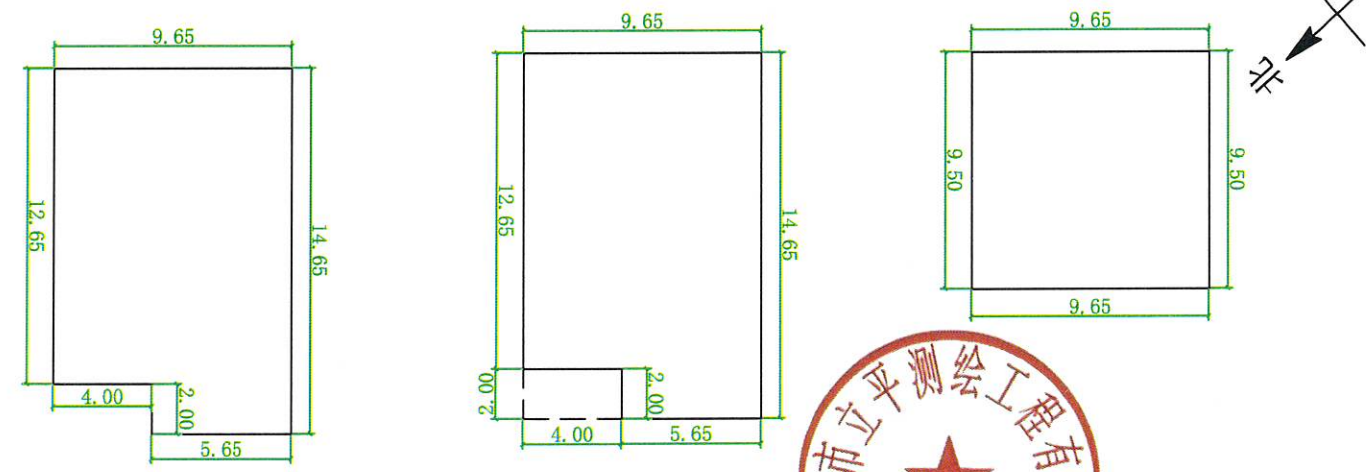

首层平面图 1:300

二至三层平面图 1:300

四层平面图 1:300

注: 1、首层占地面积: 133.39m²
 2、(一层层高4.00m)
 3、总建筑面积: 499.85m²

注: 1、二至三层建筑面积: 274.78m²
 2、二层建筑面积: 137.39m² (层高3.20m)
 3、三层建筑面积: 137.39m² (层高3.20m)

注: 1、四层建筑面积: 91.68m²
 2、(四层层高3.20m)





罗定市太平镇丽塘村下平经济合作社陈冠住宅楼报建图批前公示

建设单位(个人): 陈冠
 审批单位: 太平镇人民政府
 建设用地位置: 罗定市太平镇丽塘村下平经济合作社
 规划公示时间期限: 2026年5月28日至2026年6月7日(十日)
 项目概况: 该项目位于罗定市太平镇丽塘村下平经济合作社; 该项目总用地面积131.04平方米; 建筑占地面积131.04平方米; 总建筑面积499.86平方米; 建筑高度13.60米(室外地面至屋面高度); 建筑层数地上4层。

详见总图及各单体图(附件)
 现对该项目进行批前公示:

- 公示意见反馈方式:
 - (1) 信函: 请邮寄至太平镇人民政府 邮政编码: 527231
 - (2) 联系电话及电子邮件: 0766-3271118 联系人: 太平镇人民政府
 邮箱: gldtp@vip.163.com
- 有效反馈意见时间: 公示期间
- 公示内容见: 罗定市太平镇人民政府
- 有效反馈意见方式: 书面或电话, 并请留下真实姓名、电话、联系方式

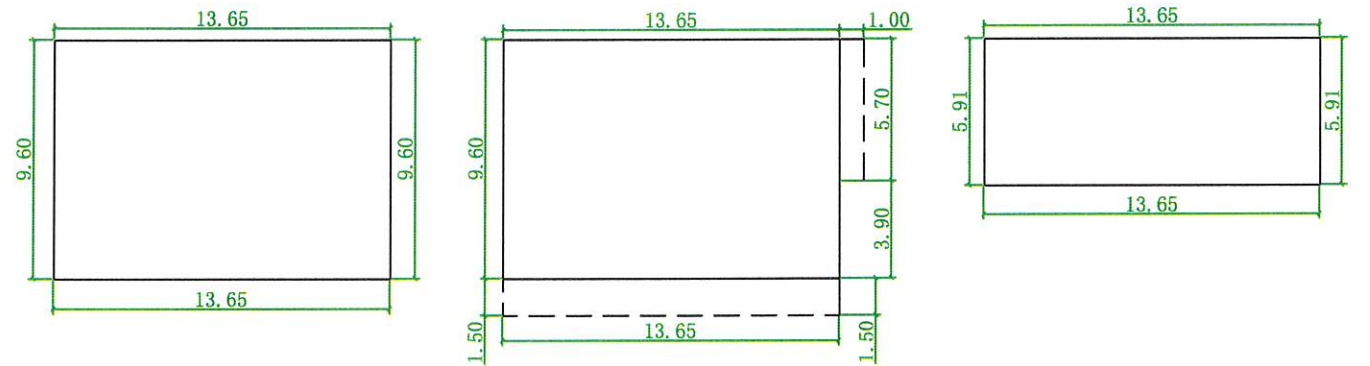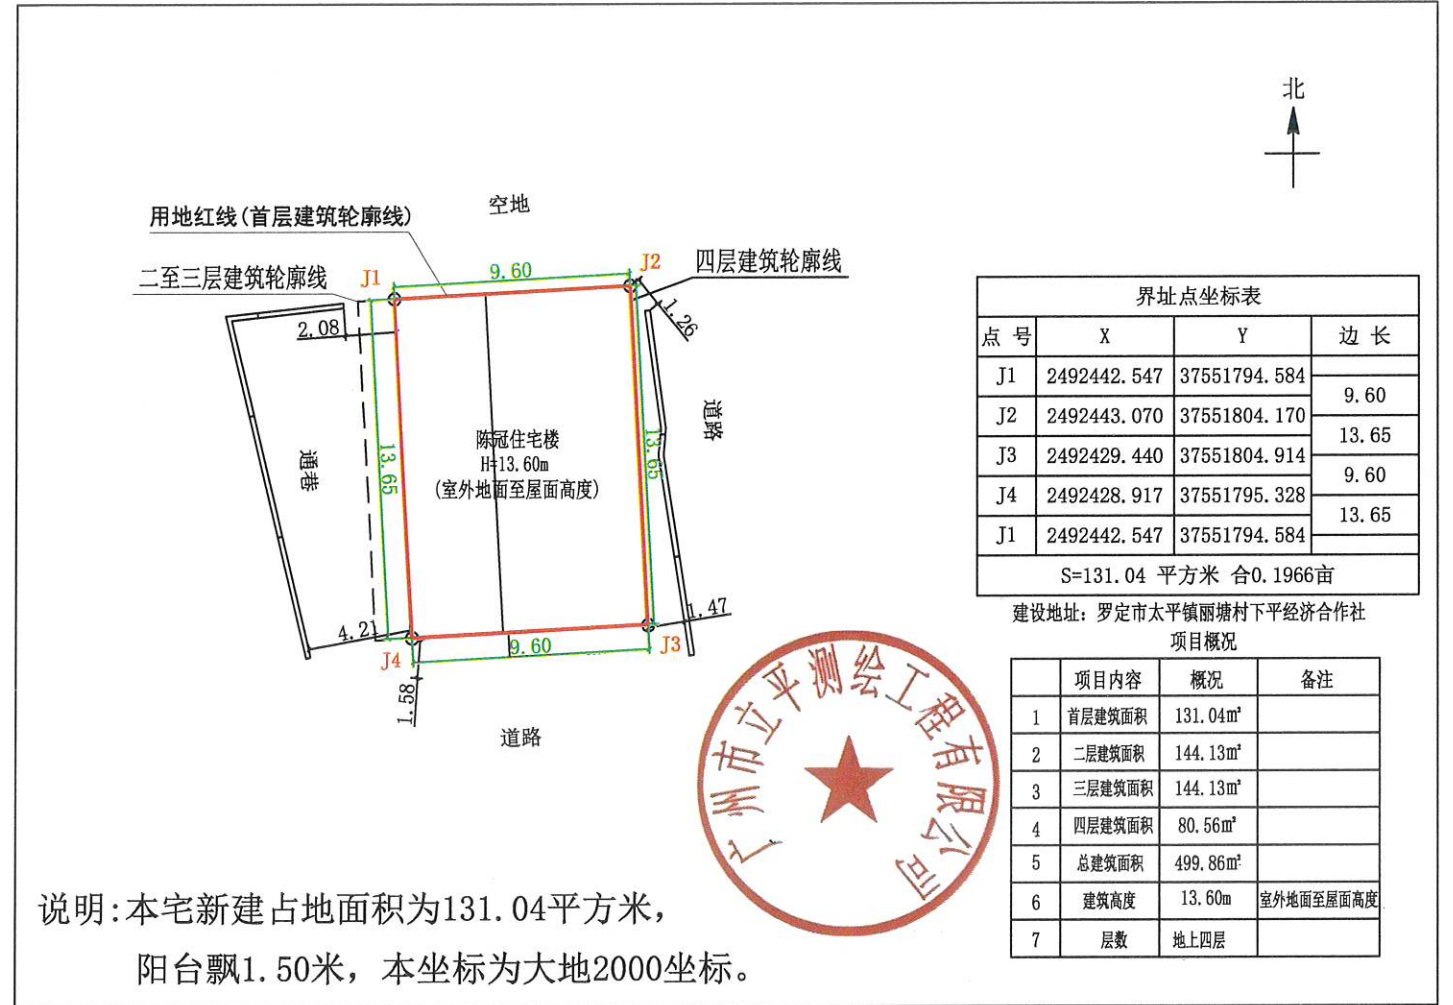

首层平面图 1:300

注: 1、首层占地面积: 131.04m²
 2、(一层层高4.00m)
 3、总建筑面积: 499.86m²

二至三层平面图 1:300

注: 1、二至三层建筑面积: 288.26m²
 2、二层建筑面积: 144.13m² (层高3.20m)
 3、三层建筑面积: 144.13m² (层高3.20m)

四层平面图 1:300



注: 1、四层建筑面积: 80.56m²
 2、(层高3.20m)

罗定市太平镇丽塘村苏屋经济合作社苏越兴住宅楼报建图批前公示

建设单位(个人): 苏越兴
 审批单位: 太平镇人民政府
 建设用地位置: 罗定市太平镇丽塘村苏屋经济合作社
 规划公示时间期限: 2026年5月28日至2026年6月7日(十日)
 项目概况: 该项目位于罗定市太平镇丽塘村苏屋经济合作社; 该项目总用地面积74.68平方米; 建筑占地面积74.68平方米; 总建筑面积243.54平方米; 建筑高度10.40米(室外地面至屋面高度); 建筑层数地上3层。


详见总图及各单体图(附件)
 现对该项目进行批前公示:

- 1、公示意见反馈方式:
- (1) 信函: 请邮寄至太平镇人民政府 邮政编码: 527231
 - (2) 联系电话及电子邮件: 0766-3271118 联系人: 太平镇人民政府
 邮箱: gldtp@vip.163.com
- 2、有效反馈意见时间: 公示期间
- 3、公示内容见: 罗定市太平镇人民政府
 网址: <http://www.luoding.gov.cn/yfldtp/gkmlpt/index>和项目现场
- 4、有效反馈意见方式: 书面或电话, 并请留下真实姓名、电话、联系方式

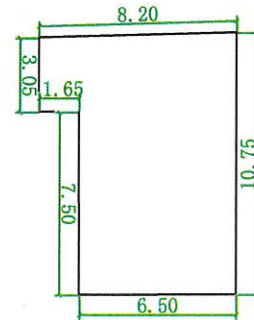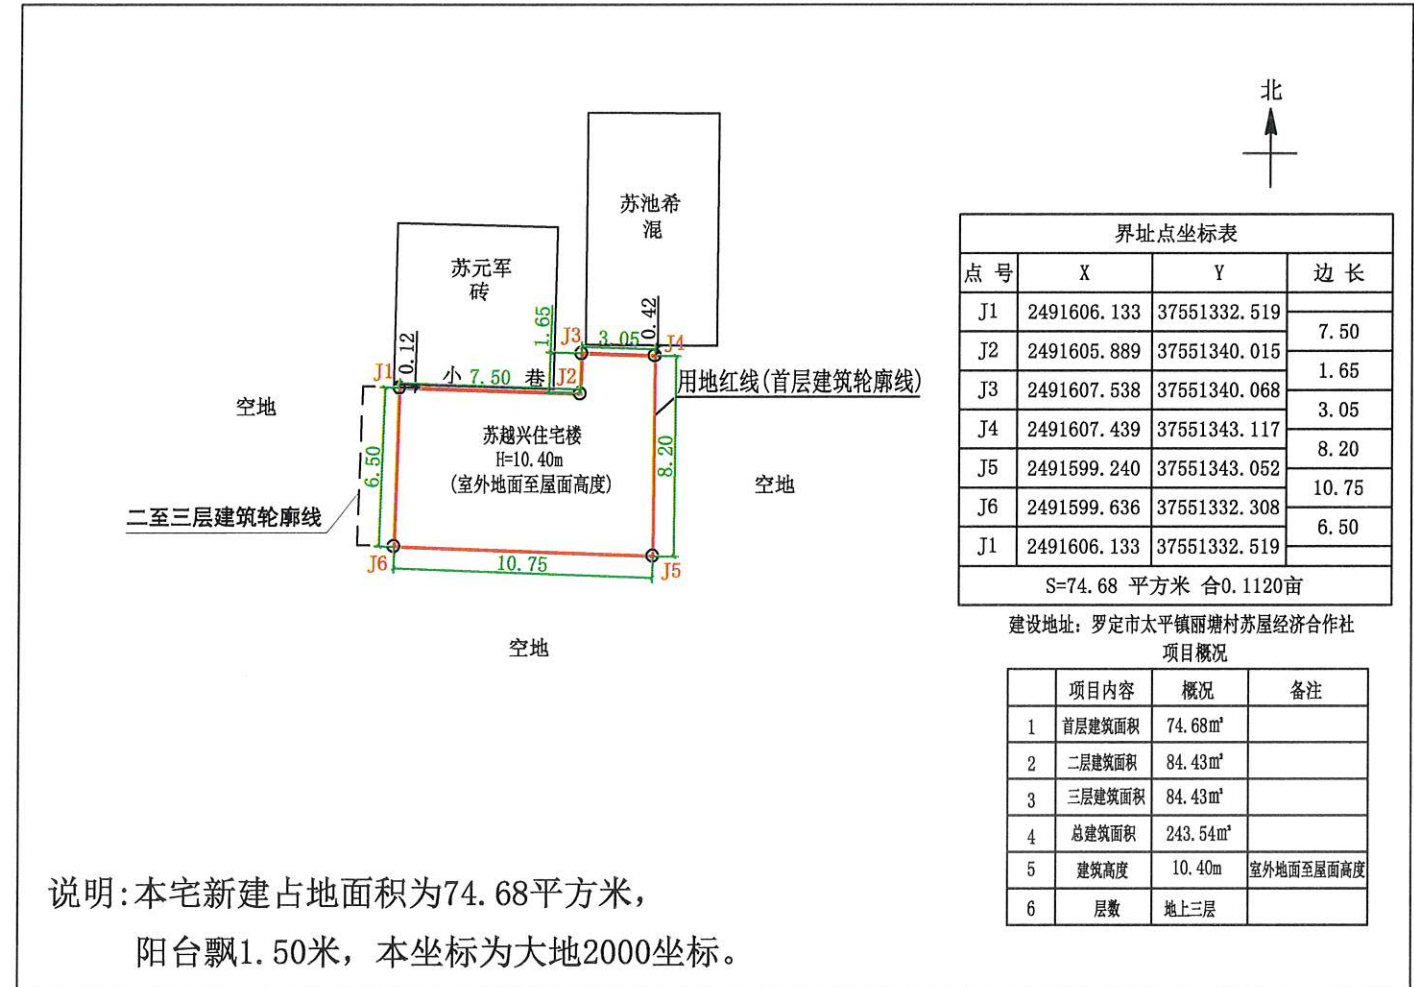

首层平面图 1:300

- 注: 1、首层占地面积: 74.68m²
 2、(一层层高4.00m)
 3、总建筑面积: 243.54m²

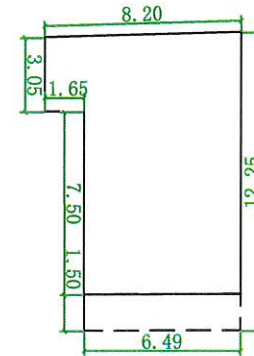

二至三层平面图 1:300

- 注: 1、二至三层建筑面积: 168.86m²
 2、二层建筑面积: 84.43m² (层高3.20m)
 3、三层建筑面积: 84.43m² (层高3.20m)





罗定市太平镇太东村第四经济合作社张银英住宅楼报建图批前公示

建设单位(个人): 张银英
 审批单位: 太平镇人民政府
 建设用地位置: 罗定市太平镇太东村第四经济合作社
 规划公示时间期限: 2026年5月28日至2026年6月7日(十日)
 项目概况: 该项目位于罗定市太平镇太东村第四经济合作社; 该项目总用地面积116.84平方米; 建筑占地面积116.84平方米; 总建筑面积488.06平方米; 建筑高度13.60米(室外地面至屋面高度); 建筑层数地上4层。


详见总图及各单体图(附件)
 现对该项目进行批前公示:

- 1、公示意见反馈方式:
- (1) 信函: 请邮寄至太平镇人民政府 邮政编码: 527231
 - (2) 联系电话及电子邮件: 0766-3271118 联系人: 太平镇人民政府
 邮箱: gldtp@vip.163.com
- 2、有效反馈意见时间: 公示期间
- 3、公示内容见: 罗定市太平镇人民政府
 网址: <http://www.luoding.gov.cn/yfldtp/gkmlpt/index>和项目现场
- 4、有效反馈意见方式: 书面或电话, 并请留下真实姓名、电话、联系方式

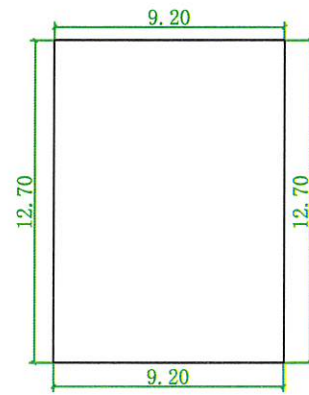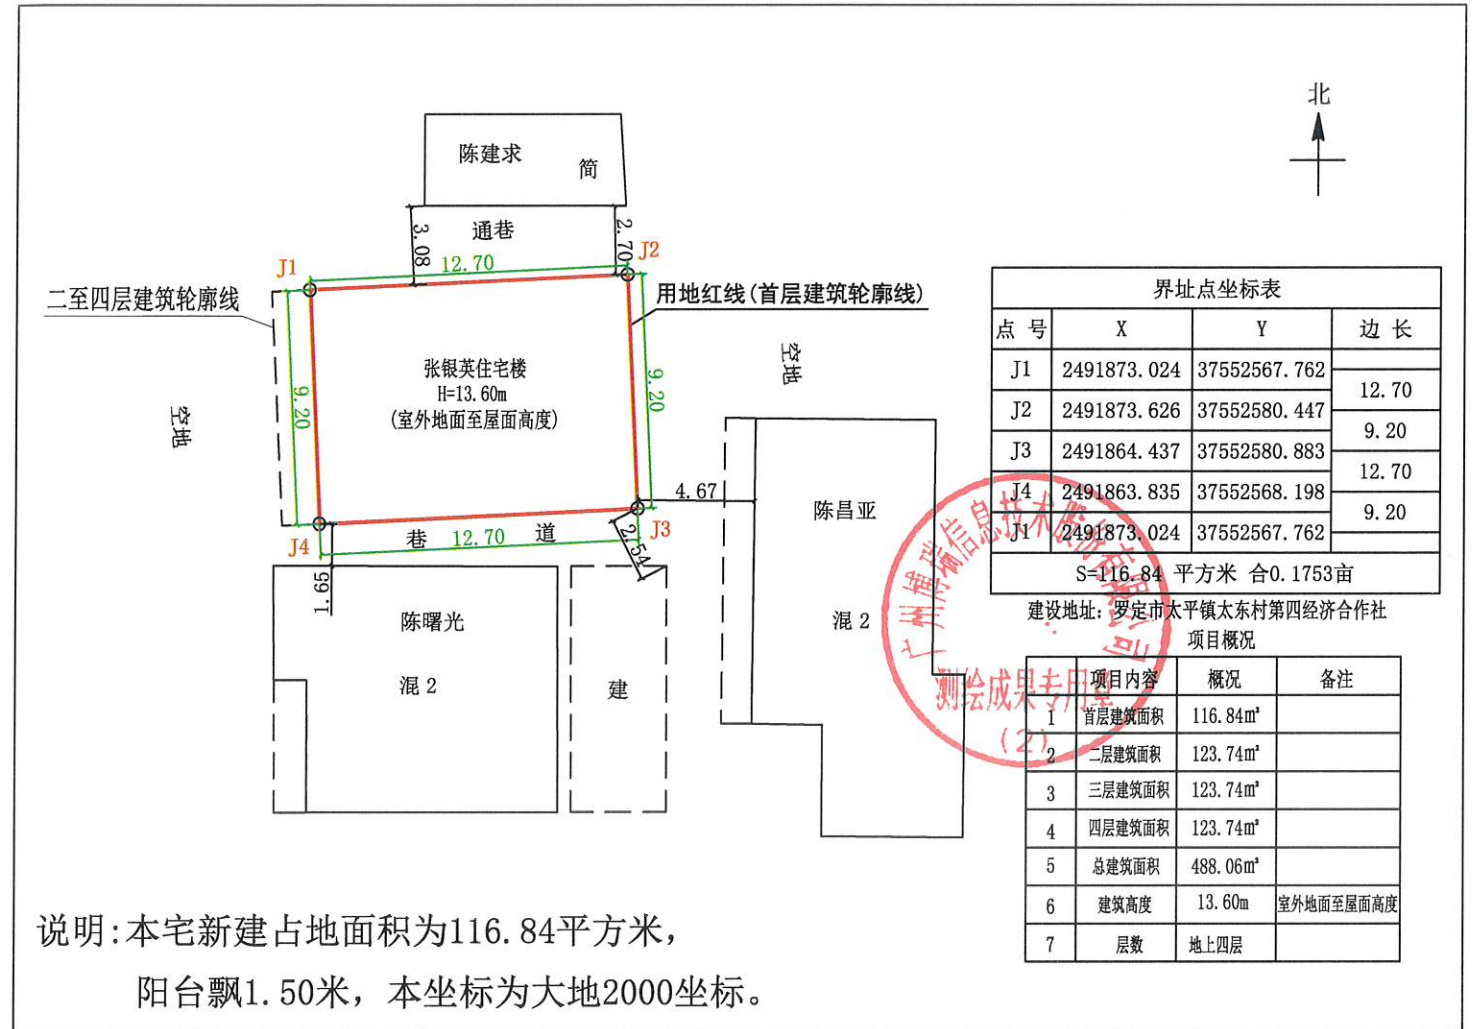

首层平面图 1:300

- 注: 1、首层占地面积: 116.84m²
 2、(一层层高4.00m)
 3、总建筑面积: 488.06m²

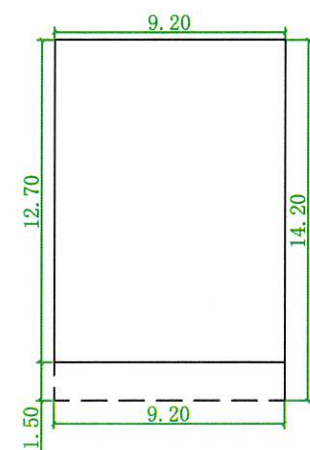

二至四层平面图 1:300

- 注: 1、二至四层建筑面积: 371.22m²
 2、二层建筑面积: 123.74m² (层高3.20m)
 3、三层建筑面积: 123.74m² (层高3.20m)
 4、四层建筑面积: 123.74m² (层高3.20m)

罗定市太平镇太东村第八经济合作社陈俊良住宅楼报建图批前公示

建设单位(个人): 陈俊良
 审批单位: 太平镇人民政府
 建设用地位置: 罗定市太平镇太东村第八经济合作社
 规划公示时间期限: 2026年5月28日至2026年6月7日(十日)
 项目概况: 该项目位于罗定市太平镇太东村第八经济合作社; 该项目总用地面积126.85平方米; 建筑占地面积126.85平方米; 总建筑面积499.94平方米; 建筑高度13.60米(室外地面至屋面高度); 建筑层数地上4层。

详见总图及各单体图(附件)
 现对该项目进行批前公示:

1、公示意见反馈方式:



- (1) 信函: 请邮寄至太平镇人民政府 邮政编码: 527231
 (2) 联系电话及电子邮件: 0766-3271118 联系人: 太平镇人民政府
 邮箱: gdl.dtp@vip.163.com

2、有效反馈意见时间: 公示期间

3、公示内容见: 罗定市太平镇人民政府


网址: <http://www.luoding.gov.cn/yfldtp/gkmlpt/index>和项目现场

4、有效反馈意见方式: 书面或电话, 并请留下真实姓名、电话、联系方式

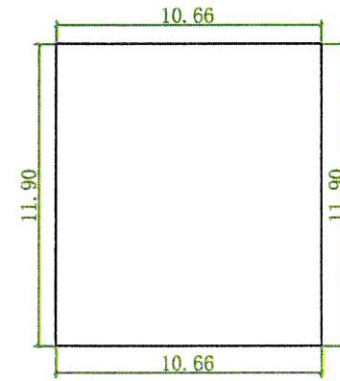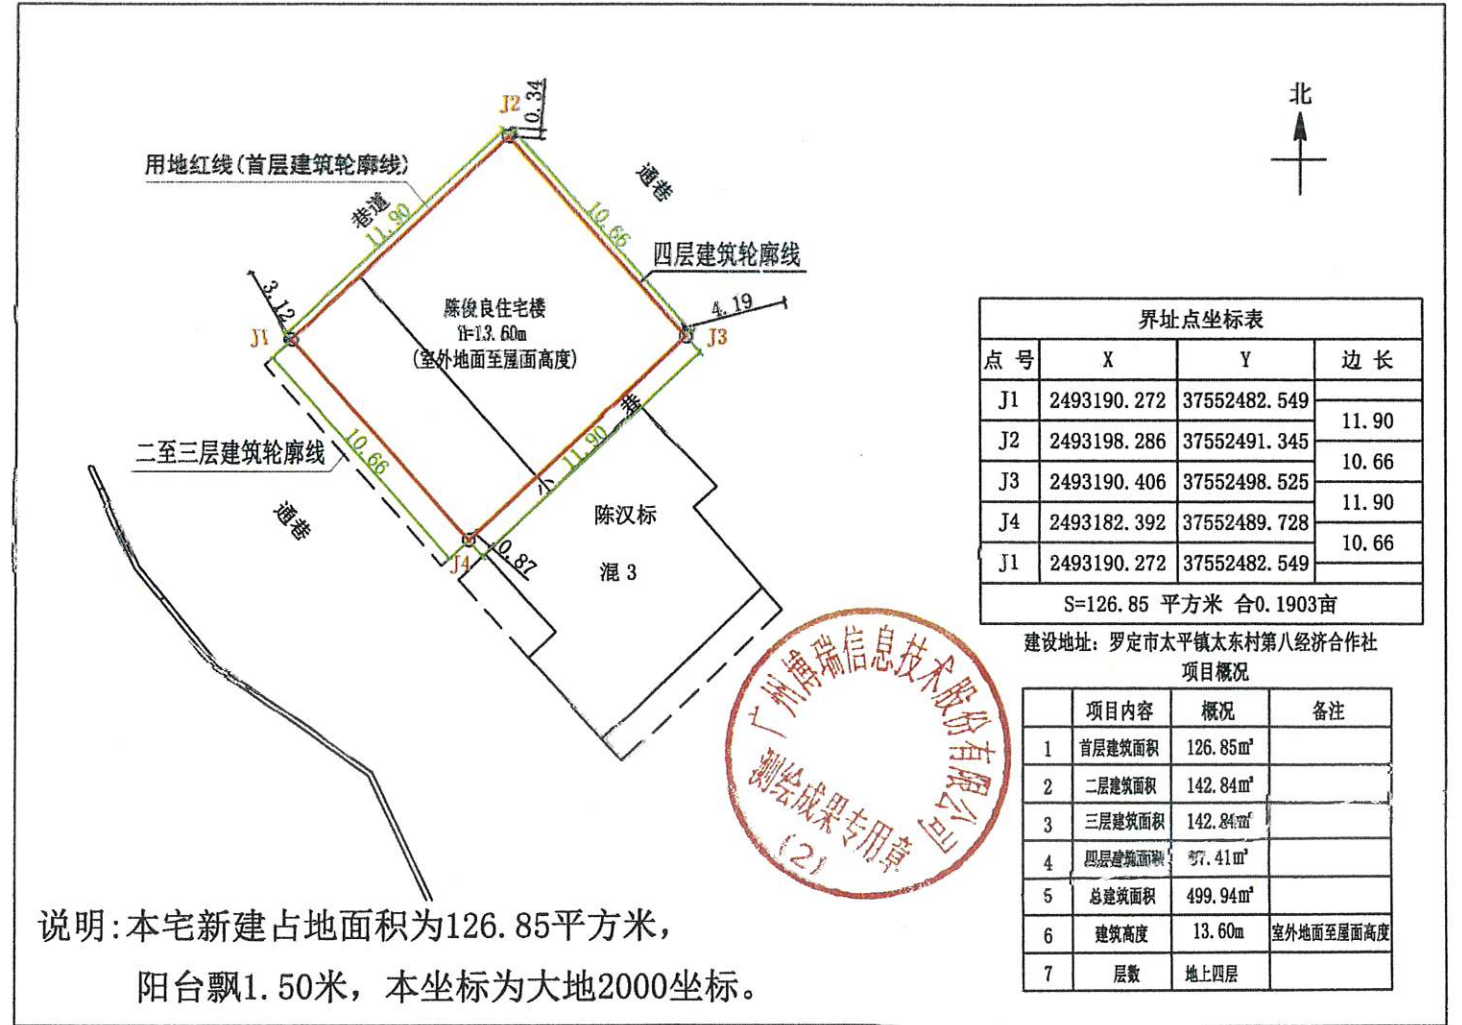


首层平面图 1:300

注: 1、首层占地面积: 126.85m²
 2、(一层层高4.00m)
 3、总建筑面积: 499.94m²

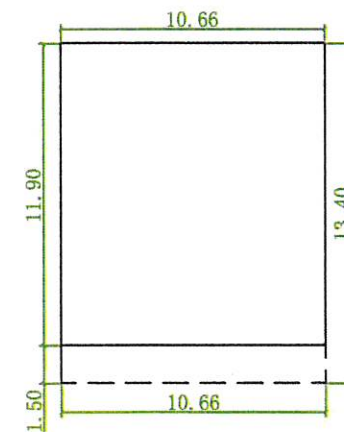

二至三层平面图 1:300

注: 1、二至三层建筑面积: 285.68m²
 2、二层建筑面积: 142.84m² (层高3.20m)
 3、三层建筑面积: 142.84m² (层高3.20m)

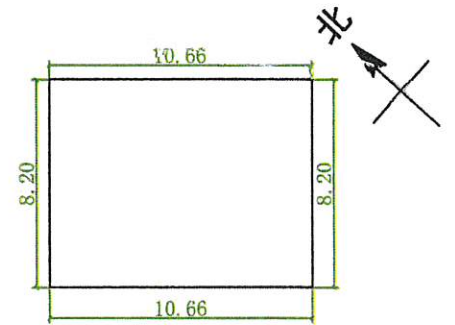

四层平面图 1:300



注: 1、四层建筑面积: 87.41m²
 2、(四层层高3.20m)

罗定市太平镇太东村第一经济合作社陈家发住宅楼报建图批前公示

建设单位(个人): 陈家发
 审批单位: 太平镇人民政府
 建设用地位置: 罗定市太平镇太东村第一经济合作社
 规划公示时间期限: 2026年5月28日至2026年6月7日(十日)
 项目概况: 该项目位于罗定市太平镇太东村第一经济合作社; 该项目总用地面积121.25平方米; 建筑占地面积121.25平方米; 总建筑面积499.96平方米; 建筑高度13.60米(室外地面至屋面高度); 建筑层数地上4层。


详见总图及各单体图(附件)
 现对该项目进行批前公示:

- 1、公示意见反馈方式:
- (1) 信函: 请邮寄至太平镇人民政府 邮政编码: 527231
 - (2) 联系电话及电子邮件: 0766-3271118 联系人: 太平镇人民政府
 邮箱: gldtp@vip.163.com
- 2、有效反馈意见时间: 公示期间
 3、公示内容见: 罗定市太平镇人民政府
 网址: <http://www.luoding.gov.cn/yfldtp/gkmlpt/index>和项目现场
 4、有效反馈意见方式: 书面或电话, 并请留下真实姓名、电话、联系方式

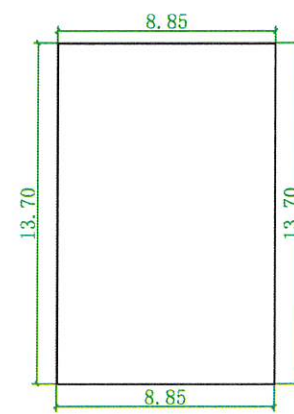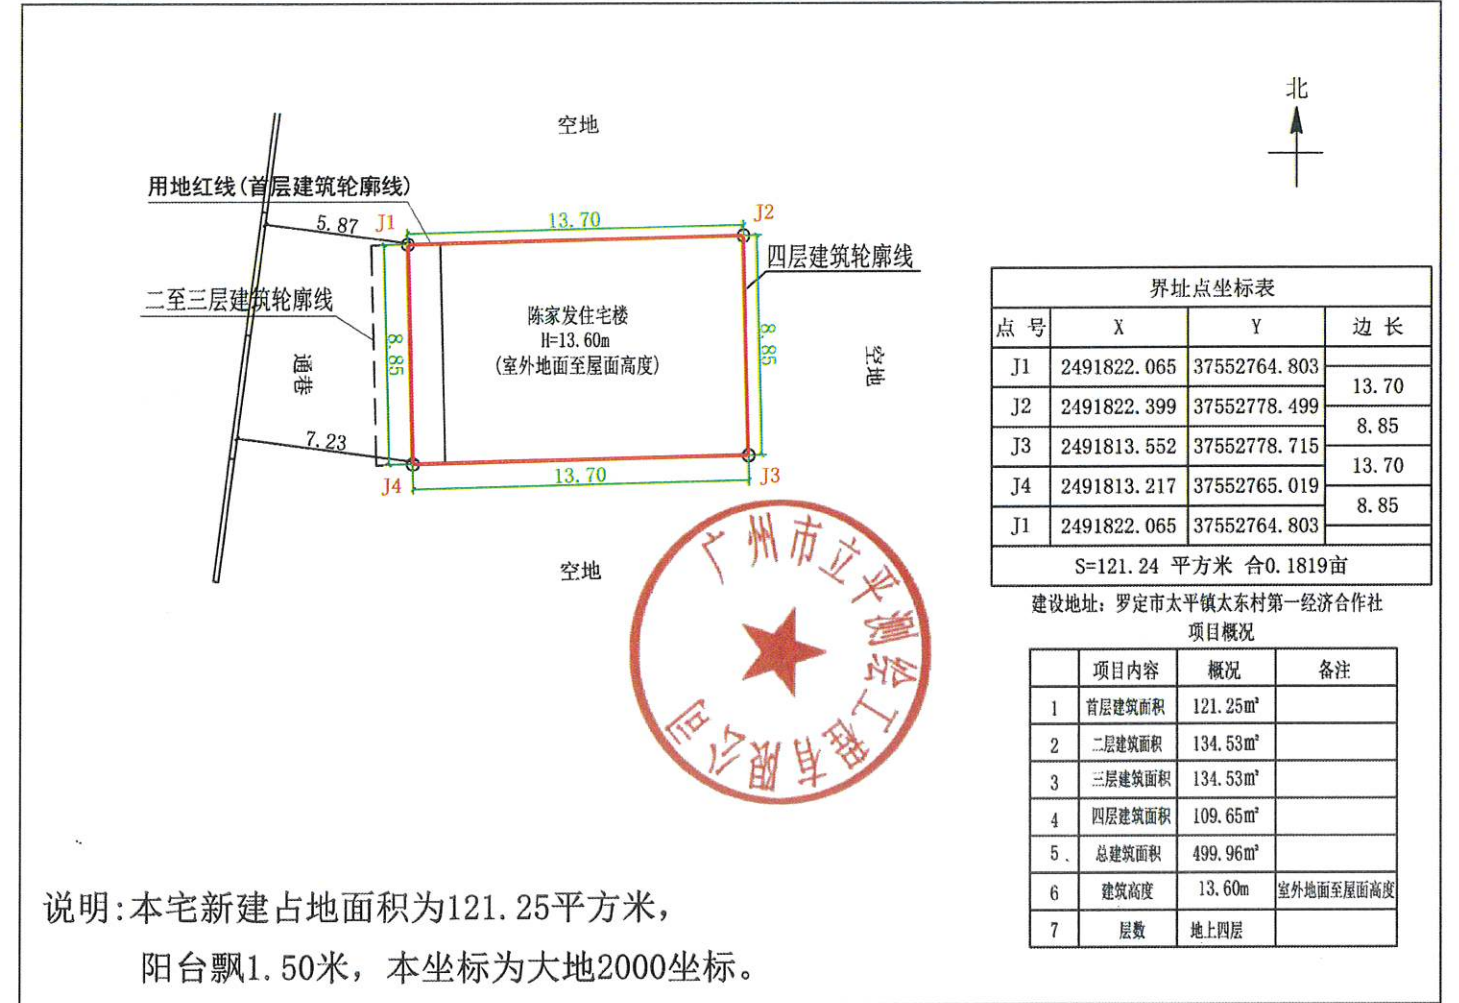


首层平面图 1:300

注: 1、首层占地面积: 121.25m²
 2、(一层层高4.00m)
 3、总建筑面积: 499.96m²

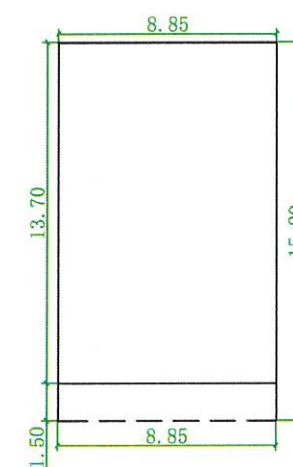

二至三层平面图 1:300

注: 1、二至三层建筑面积: 269.06m²
 2、二层建筑面积: 134.53m² (层高3.20m)
 3、三层建筑面积: 134.53m² (层高3.20m)

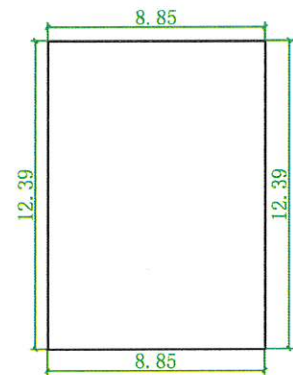

四层平面图 1:300



注: 1、四层建筑面积: 109.65m²
 2、(层高3.20m)

罗定市太平镇太西村第二十一经济合作社欧燕敏住宅楼报建图批前公示

建设单位(个人): 欧燕敏
 审批单位: 太平镇人民政府
 建设用地位置: 罗定市太平镇太西村第二十一经济合作社
 规划公示时间期限: 2026年5月28日至2026年6月7日(十日)
 项目概况: 该项目位于罗定市太平镇太西村第二十一经济合作社; 该项目总用地面积103.74平方米; 建筑占地面积103.74平方米; 总建筑面积470.61平方米; 建筑高度13.60米(室外地面至屋面高度); 建筑层数地上4层。


详见总图及各单体图(附件)
 现对该项目进行批前公示:

- 1、公示意见反馈方式:
- (1) 信函: 请邮寄至太平镇人民政府
 邮政编码: 527231
 - (2) 联系电话及电子邮件: 0766-3271118
 邮箱: gldtp@vip.163.com
 联系人: 太平镇人民政府
- 2、有效反馈意见时间: 公示期间
 3、公示内容见: 罗定市太平镇人民政府
 网址: <http://www.luoding.gov.cn/yfldtp/gkmlpt/index>和项目现场
 4、有效反馈意见方式: 书面或电话, 并请留下真实姓名、电话、联系方式

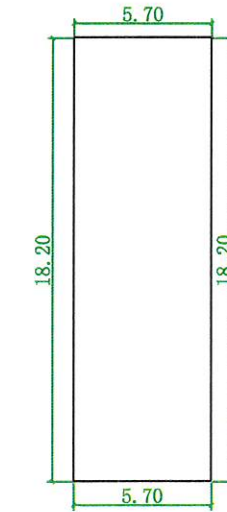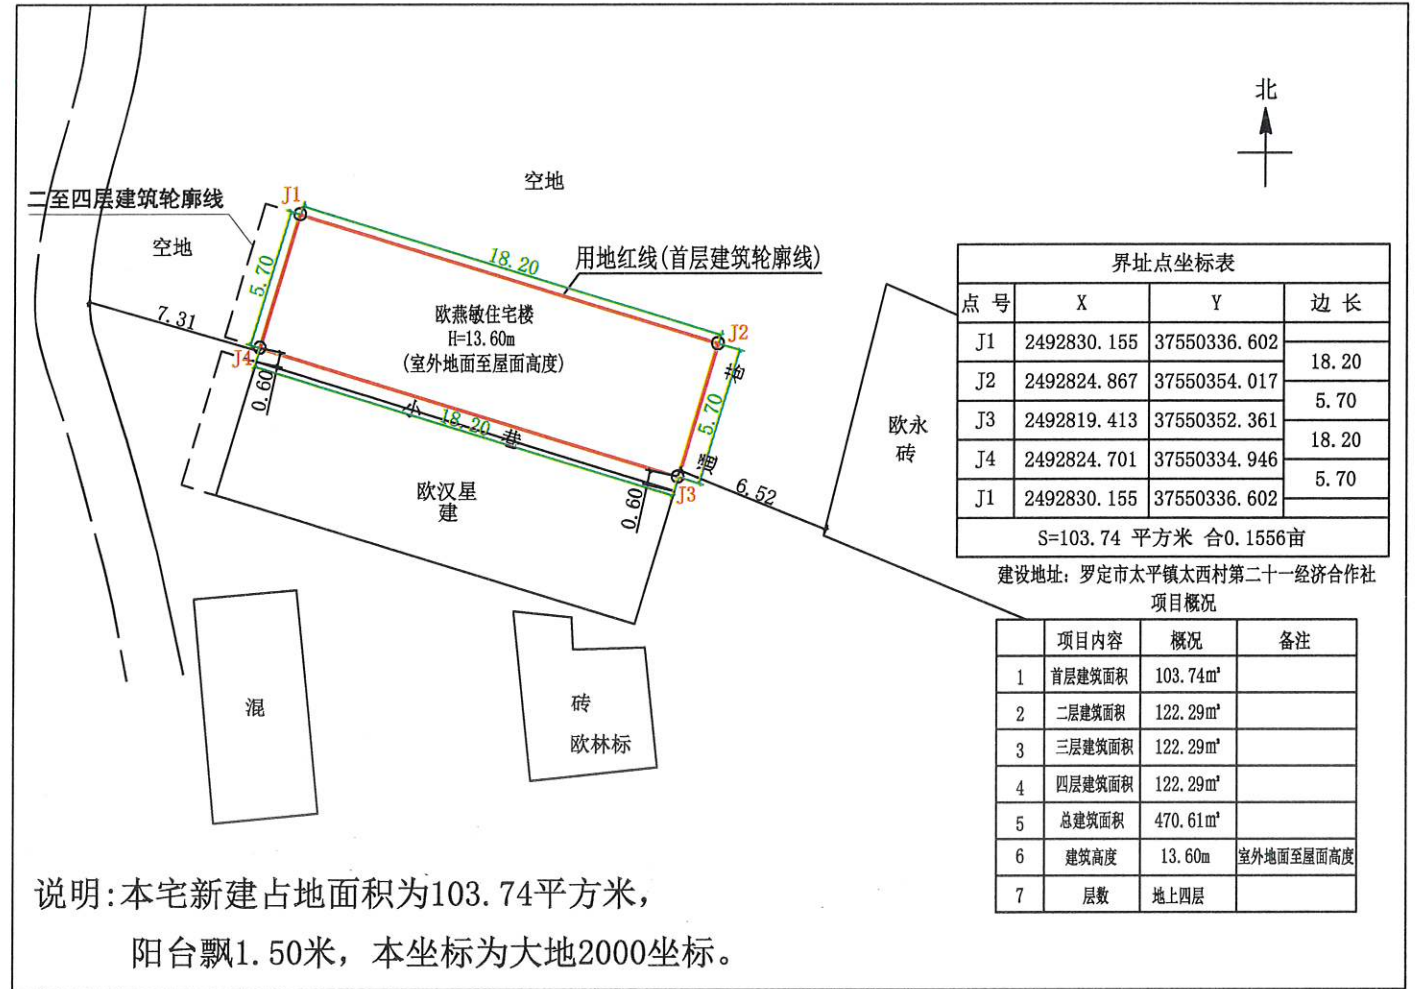

首层平面图 1:300

- 注: 1、首层占地面积: 103.74m²
 2、(一层层高4.00m)
 3、总建筑面积: 440.61m²

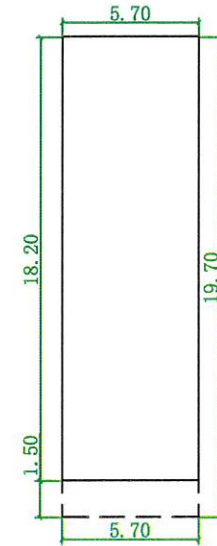

二至四层平面图 1:300

- 注: 1、二至四层建筑面积: 336.87m²
 2、二层建筑面积: 122.29m² (层高3.20m)
 3、三层建筑面积: 122.29m² (层高3.20m)
 4、四层建筑面积: 122.29m² (层高3.20m)

罗定市太平镇太西村第二十一经济合作社欧汉星住宅楼报建图批前公示

建设单位(个人): 欧汉星
 审批单位: 太平镇人民政府
 建设用地位置: 罗定市太平镇太西村第二十一经济合作社
 规划公示时间期限: 2026年5月28日至2026年6月7日(十日)
 项目概况: 该项目位于罗定市太平镇太西村第二十一经济合作社; 该项目总用地面积103.74平方米; 建筑占地面积103.74平方米; 总建筑面积470.61平方米; 建筑高度13.60米(室外地面至屋面高度); 建筑层数地上4层。

详见总图及各单体图(附件)
 现对该项目进行批前公示:

1、公示意见反馈方式:

- (1) 信函: 请邮寄至太平镇人民政府
- (2) 联系电话及电子邮件: 0766-3271118
- 邮箱: gldtp@vip.163.com

邮政编码: 527231
 联系人: 太平镇人民政府


- 2、有效反馈意见时间: 公示期间
- 3、公示内容见: 罗定市太平镇人民政府

网址: <http://www.luoding.gov.cn/yfldtp/gkmlpt/index>和项目现场

- 4、有效反馈意见方式: 书面或电话, 并请留下真实姓名、电话、联系方式




说明: 本宅新建占地面积为103.74平方米, 阳台飘1.50米, 本坐标为大地2000坐标。

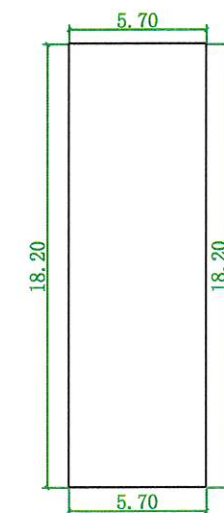

首层平面图 1:300

- 注: 1、首层占地面积: 103.74m²
- 2、(一层层高4.00m)
- 3、总建筑面积: 440.61m²

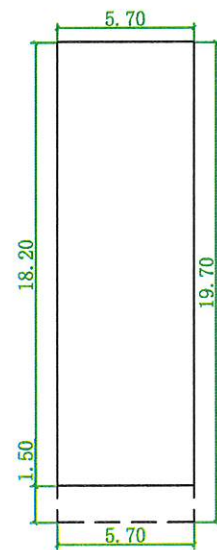

二至四层平面图 1:300

- 注: 1、二至四层建筑面积: 336.87m²
- 2、二层建筑面积: 122.29m² (层高3.20m)
- 3、三层建筑面积: 122.29m² (层高3.20m)
- 4、四层建筑面积: 122.29m² (层高3.20m)

罗定市太平镇太西村第三经济合作社彭显贤住宅楼报建图批前公示

建设单位(个人): 彭显贤
 审批单位: 太平镇人民政府
 建设用地位置: 罗定市太平镇太西村第三经济合作社
 规划公示时间期限: 2026年5月28日至2026年6月7日(十日)
 项目概况: 该项目位于罗定市太平镇太西村第三经济合作社; 该项目总用地面积110.78平方米; 建筑占地面积110.78平方米; 总建筑面积110.78平方米; 建筑高度4.00米(室外地面至屋面高度); 建筑层数地上1层。

详见总图及各单体图(附件)
 现对该项目进行批前公示:



1、公示意见反馈方式:

- (1) 信函: 请邮寄至太平镇人民政府 邮政编码: 527231
- (2) 联系电话及电子邮件: 0766-3271118 联系人: 太平镇人民政府
 邮箱: gdlldtp@vip.163.com

- 2、有效反馈意见时间: 公示期间
- 3、公示内容见: 罗定市太平镇人民政府

网址: <http://www.luoding.gov.cn/yfldtp/gkmlpt/index>和项目现场

- 4、有效反馈意见方式: 书面或电话, 并请留下真实姓名、电话、联系方式

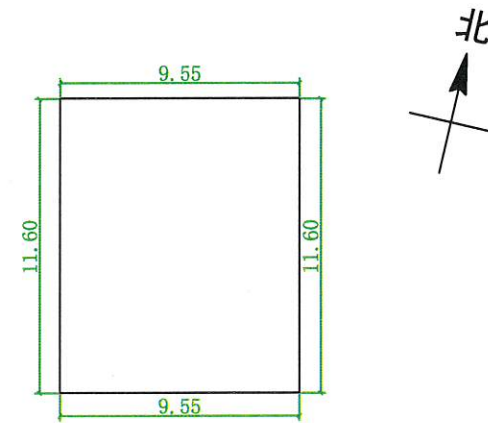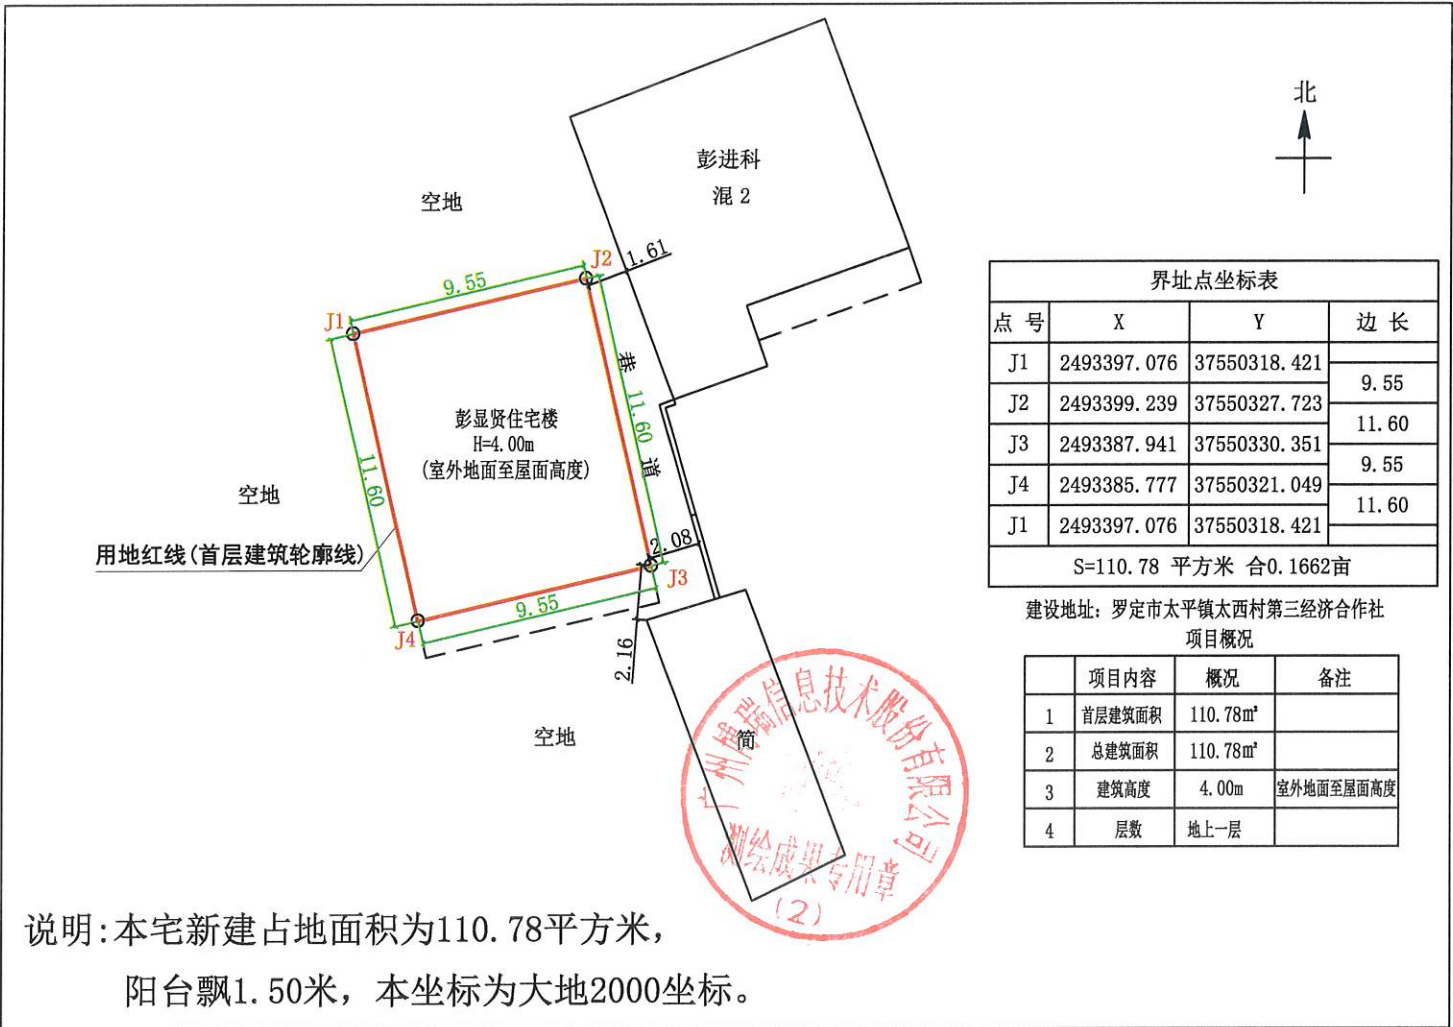

首层平面图 1:300


- 注: 1、首层占地面积: 110.78m²
- 2、(一层层高4.00m)
- 3、总建筑面积: 110.78m²

罗定市太平镇励志村第十五经济合作社梁树森 住宅楼报建图批前公示


建设单位(个人): 梁树森
 审批单位: 太平镇人民政府
 建设用地位: 罗定市太平镇励志村第十五经济合作社
 规划公示时间期限: 2026年5月28日至2026年6月7日(十日)
 项目概况: 该项目位于罗定市太平镇励志村第十五经济合作社; 该项目总用地面积100.66平方米; 建筑占地面积100.66平方米; 总建筑面积317.22平方米; 建筑高度10.40米(室外地面至屋面高度); 建筑层数地上3层。

详见总图及各单体图(附件)
 现对该项目进行批前公示:

- 1、公示意见反馈方式:
- (1) 信函: 请邮寄至太平镇人民政府 邮政编码: 527231
 - (2) 联系电话及电子邮件: 0766-3271118 联系人: 太平镇人民政府
 - 邮箱: gldtp@vip.163.com
- 2、有效反馈意见时间: 公示期间
- 3、公示内容见: 罗定市太平镇人民政府
- 网址: <http://www.luoding.gov.cn/yfldtp/gkmlpt/index>和项目现场
- 4、有效反馈意见方式: 书面或电话, 并请留下真实姓名、电话、联系方式

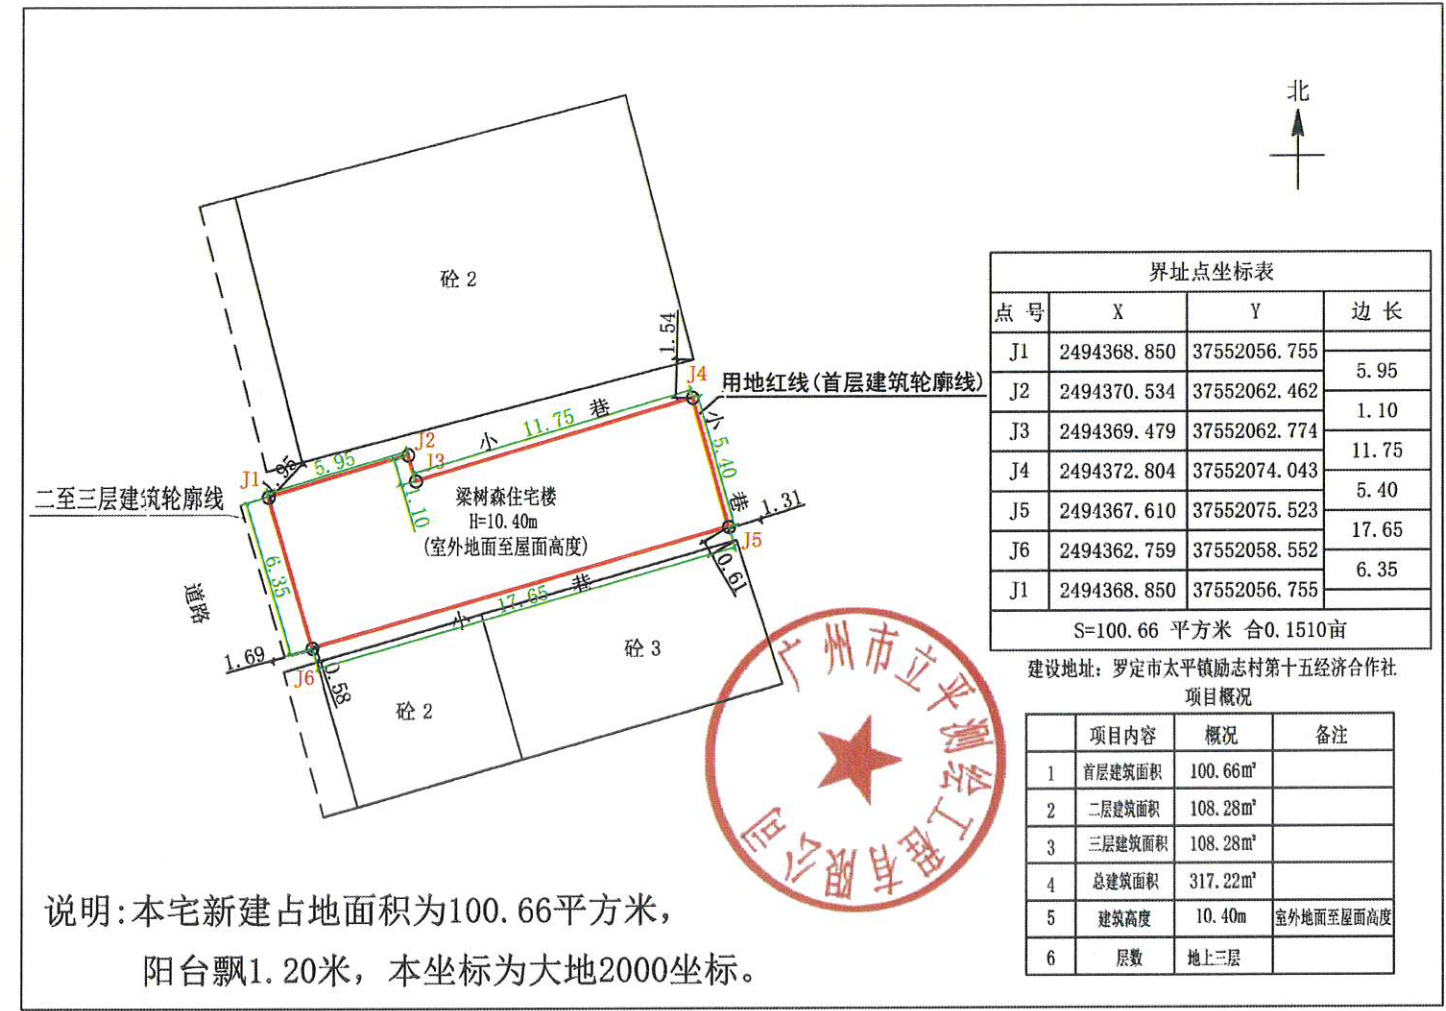


说明: 本宅新建占地面积为100.66平方米,
 阳台飘1.20米, 本坐标为大地2000坐标。

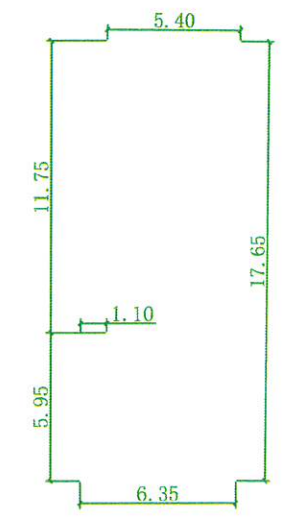

首层平面图 1:300

- 注: 1、首层占地面积: 100.66m²
 2、(一层层高4.00m)
 3、总建筑面积: 317.22m²

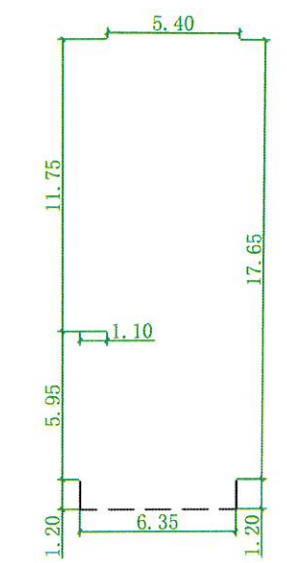

二至三层平面图 1:300

- 注: 1、二至三层建筑面积: 216.56m²
 2、二层建筑面积: 108.28m² (层高3.20m)
 3、三层建筑面积: 108.28m² (层高3.20m)

罗定市太平镇木利村大坪第二经济合作社郑华光住宅楼报建图批前公示

建设单位(个人): 郑华光
 审批单位: 太平镇人民政府
 建设用地位置: 罗定市太平镇木利村大坪第二经济合作社
 规划公示时间期限: 2026年5月28日至2026年6月7日(十日)
 项目概况: 该项目位于罗定市太平镇木利村大坪第二经济合作社; 该项目总用地面积126.26平方米; 建筑占地面积126.26平方米; 总建筑面积406.54平方米; 建筑高度10.40米(室外地面至屋面高度); 建筑层数地上3层。

详见总图及各单体图(附件)
 现对该项目进行批前公示:



1、公示意见反馈方式:

- (1) 信函: 请邮寄至太平镇人民政府 邮政编码: 527231
- (2) 联系电话及电子邮件: 0766-3271118 联系人: 太平镇人民政府
 邮箱: gldtp@vip.163.com


- 2、有效反馈意见时间: 公示期间
- 3、公示内容见: 罗定市太平镇人民政府

网址: <http://www.luoding.gov.cn/yfldtp/gkmlpt/index>和项目现场

- 4、有效反馈意见方式: 书面或电话, 并请留下真实姓名、电话、联系方式

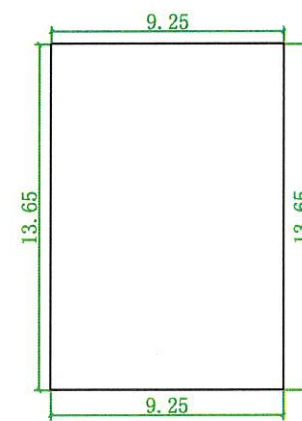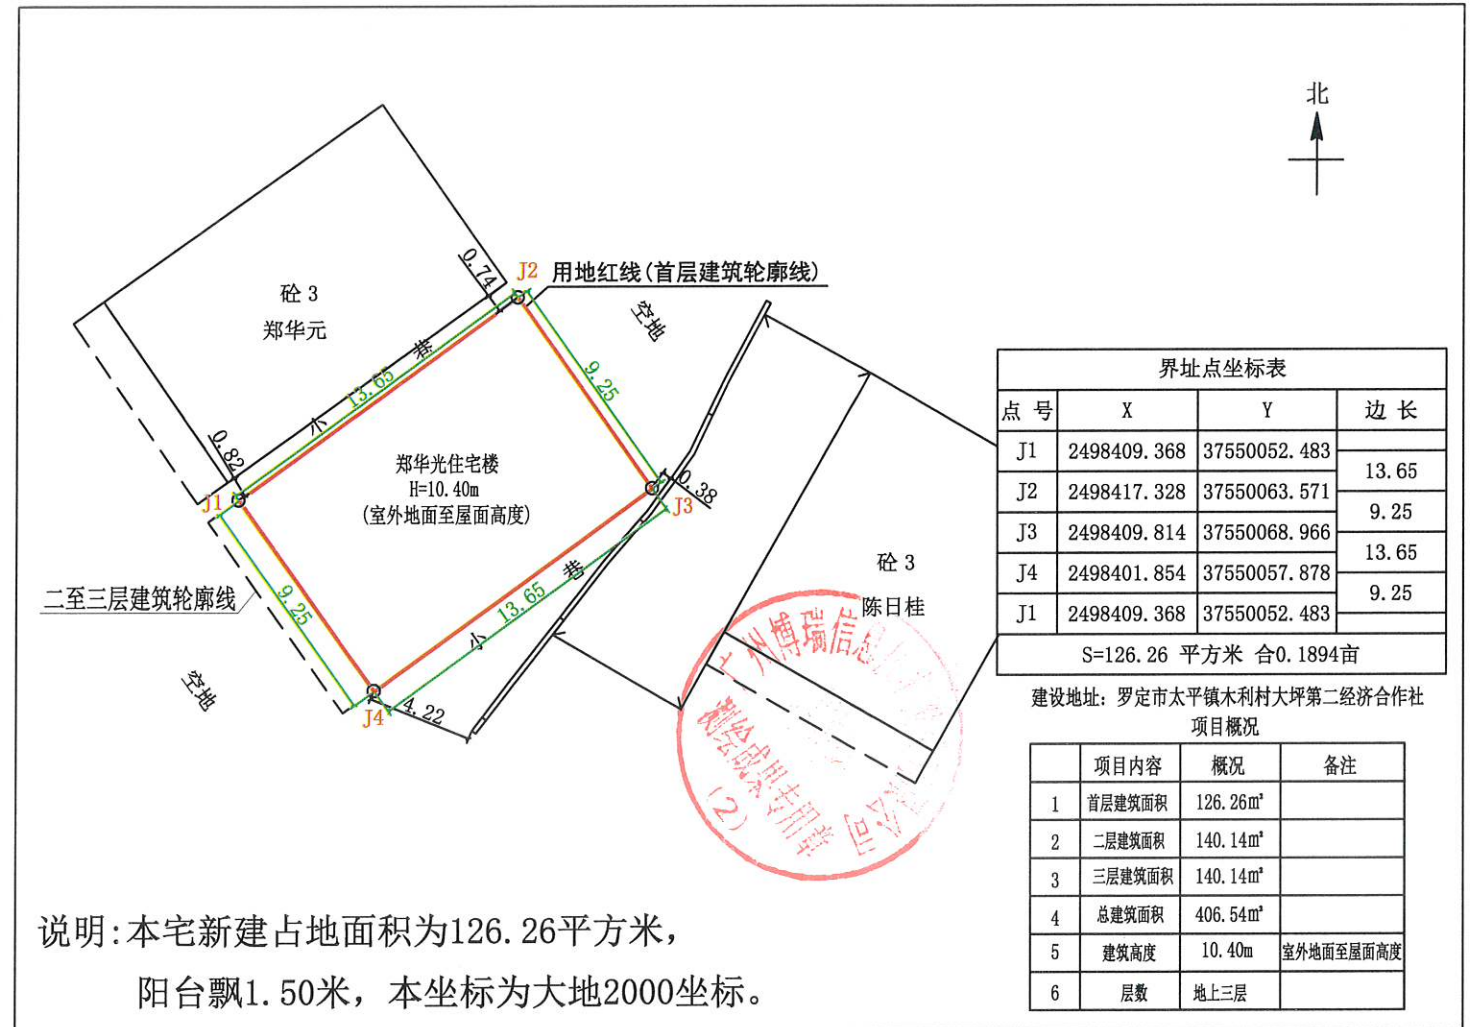

- 注: 1、首层占地面积: 126.26m²
 2、(一层层高4.00m)
 3、总建筑面积: 406.54m²

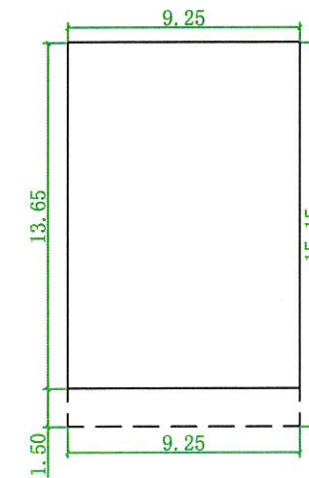

- 注: 1、二至三层建筑面积: 280.28m²
 2、二层建筑面积: 140.14m² (层高3.20m)
 3、三层建筑面积: 140.14m² (层高3.20m)


罗定市太平镇东良村第四经济合作社周为松住宅楼报建图批前公示

建设单位(个人): 周为松
 审批单位: 太平镇人民政府
 建设用地位置: 罗定市太平镇东良村第四经济合作社
 规划公示时间期限: 2026年5月28日至2026年6月7日(十日)
 项目概况: 该项目位于罗定市太平镇东良村第四经济合作社; 该项目总用地面积134.77平方米; 建筑占地面积134.77平方米; 总建筑面积499.14平方米; 建筑高度13.60米(室外地面至屋面高度); 建筑层数地上4层。

详见总图及各单体图(附件)
 现对该项目进行批前公示:


1、公示意见反馈方式:

- (1) 信函: 请邮寄至太平镇人民政府 邮政编码: 527231
- (2) 联系电话及电子邮件: 0766-3271118 联系人: 太平镇人民政府
 邮箱: gdlftp@vip.163.com
- 2、有效反馈意见时间: 公示期间
- 3、公示内容见: 罗定市太平镇人民政府
 网址: <http://www.luoding.gov.cn/yfldtp/gkmlpt/index>和项目现场
- 4、有效反馈意见方式: 书面或电话, 并请留下真实姓名、电话、联系方式

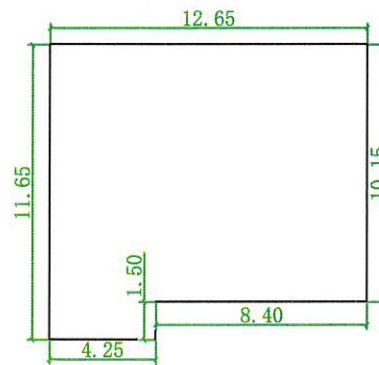


首层平面图 1:300

注: 1、首层占地面积: 134.77m²
 2、(一层层高4.00m)
 3、总建筑面积: 499.14m²

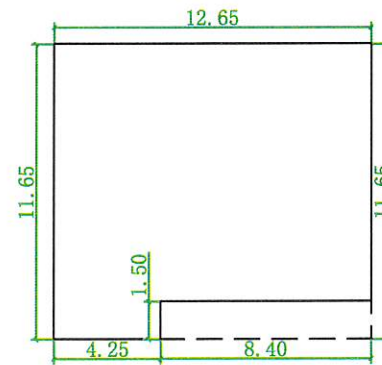

二至三层平面图 1:300

注: 1、二至三层建筑面积: 282.14m²
 2、二层建筑面积: 141.07m² (层高3.20m)
 3、三层建筑面积: 141.07m² (层高3.20m)

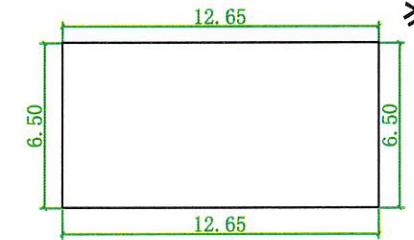

四层平面图 1:300


注: 1、四层建筑面积: 82.23m²
 2、(四层层高3.20m)

罗定市太平镇东良村第三经济合作社袁中明住宅楼报建图批前公示


建设单位(个人): 袁中明
 审批单位: 太平镇人民政府
 建设用地位置: 罗定市太平镇东良村第三经济合作社
 规划公示时间期限: 2026年5月28日至2026年6月7日(十日)
 项目概况: 该项目位于罗定市太平镇东良村第三经济合作社; 该项目总用地面积142.08平方米; 建筑占地面积142.08平方米; 总建筑面积426.24平方米; 建筑高度10.40米(室外地面至屋面高度); 建筑层数地上3层。

详见总图及各单体图(附件)
 现对该项目进行批前公示:

- 1、公示意见反馈方式:
- (1) 信函: 请邮寄至太平镇人民政府 邮政编码: 527231
 - (2) 联系电话及电子邮件: 0766-3271118 联系人: 太平镇人民政府
 邮箱: gldtp@vip.163.com
- 2、有效反馈意见时间: 公示期间
 3、公示内容见: 罗定市太平镇人民政府
 网址: <http://2.802.80www.luoding.gov.cn2.80yfldtp2.80gkmlpt2.80index> 和项目现场
 4、有效反馈意见方式: 书面或电话, 并请留下真实姓名、电话、联系方式

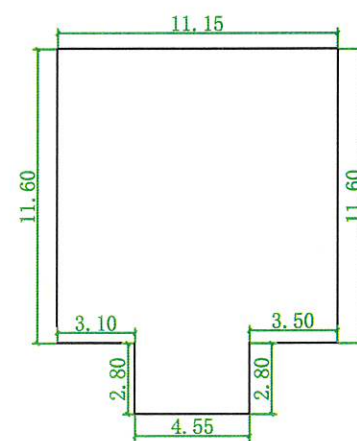

注: 1、首层占地面积: 142.08m²
 2、(一层层高4.00m)
 3、总建筑面积: 426.24m²

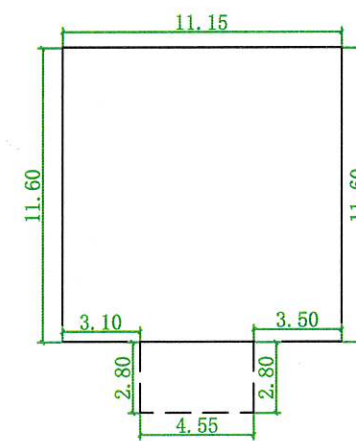

注: 1、二至三层建筑面积: 284.16m²
 2、二层建筑面积: 142.08m² (层高3.20m)
 3、三层建筑面积: 142.08m² (层高3.20m)

罗定市太平镇古龙村潘屋经济合作社陈天京住宅楼报建图批前公示

建设单位(个人): 陈天京
 审批单位: 太平镇人民政府
 建设用地位置: 罗定市太平镇古龙村潘屋经济合作社
 规划公示时间期限: 2026年5月28日至2026年6月7日(十日)
 项目概况: 该项目位于罗定市太平镇古龙村潘屋经济合作社; 该项目总用地面积145.78平方米; 建筑占地面积145.78平方米; 总建筑面积459.70平方米; 建筑高度10.40米(室外地面至屋面高度); 建筑层数地上3层。

详见总图及各单体图(附件)
 现对该项目进行批前公示:

1、公示意见反馈方式:


- (1) 信函: 请邮寄至太平镇人民政府
- (2) 联系电话及电子邮件: 0766-3271118

邮政编码: 527231
 联系人: 太平镇人民政府
 邮箱: gdlotp@vip.163.com


- 2、有效反馈意见时间: 公示期间
- 3、公示内容见: 罗定市太平镇人民政府

网址: <http://www.luoding.gov.cn/yfldtp/gkmlpt/index>和项目现场

- 4、有效反馈意见方式: 书面或电话, 并请留下真实姓名、电话、联系方式

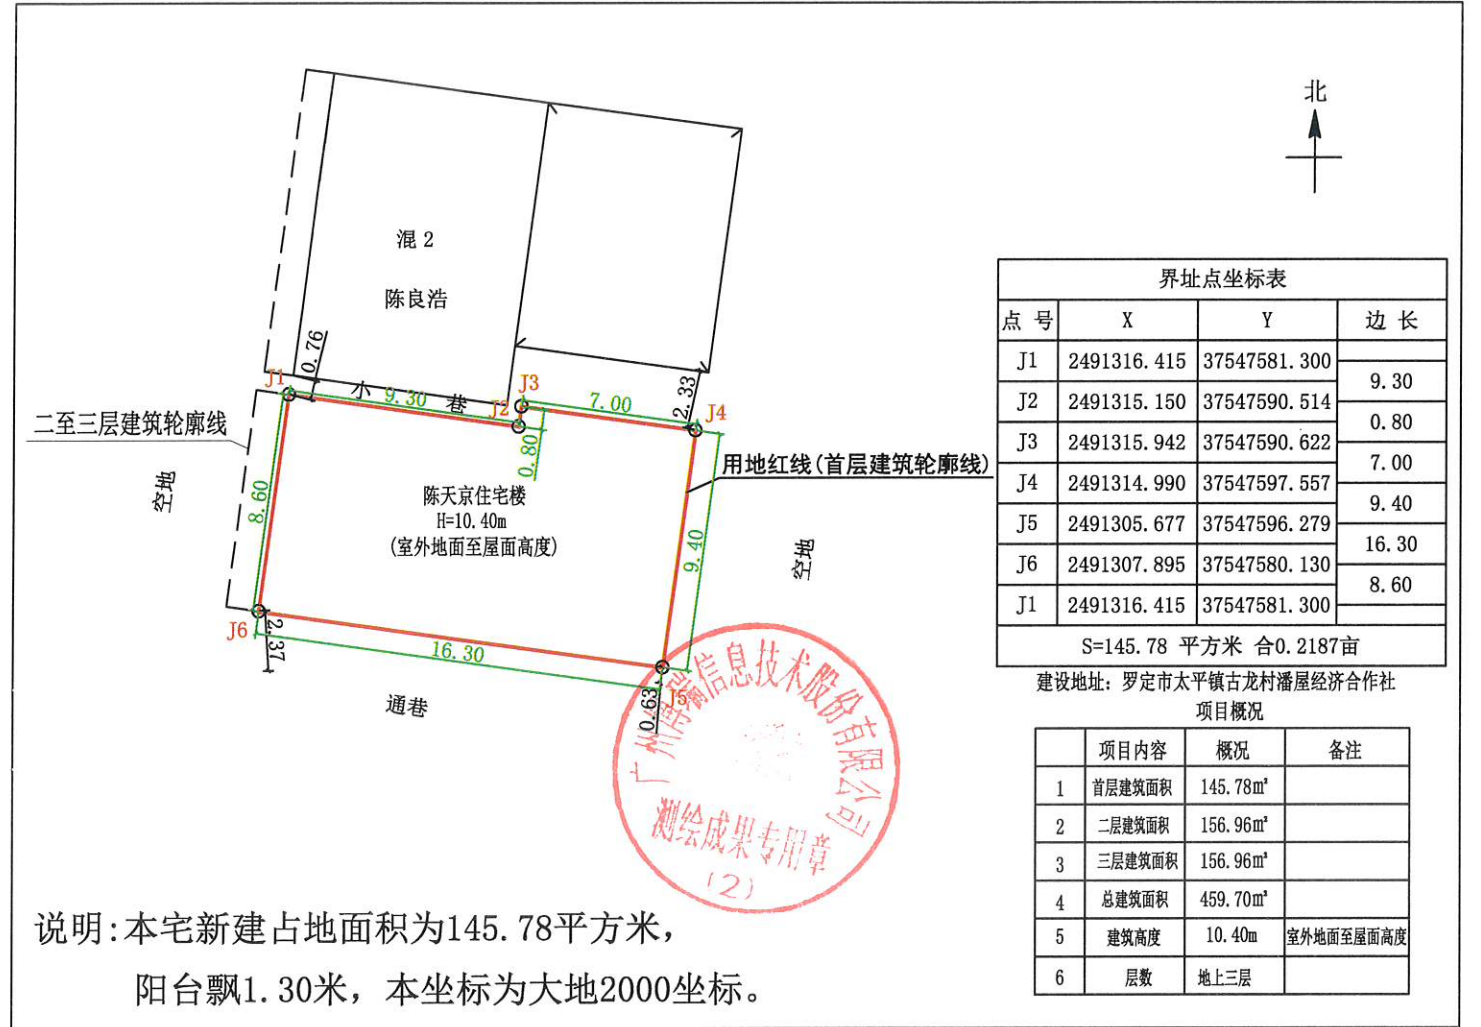


说明: 本宅新建占地面积为145.78平方米, 阳台飘1.30米, 本坐标为大地2000坐标。

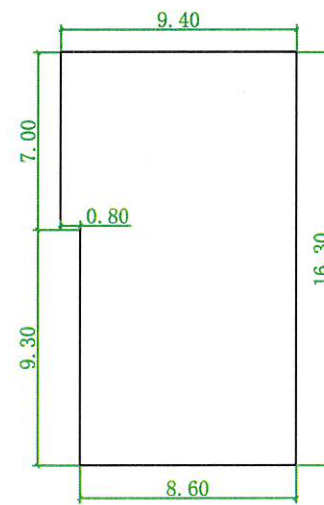

首层平面图 1:300

- 注:1、首层占地面积:145.78m²
- 2、(一层层高4.00m)
- 3、总建筑面积:459.70m²

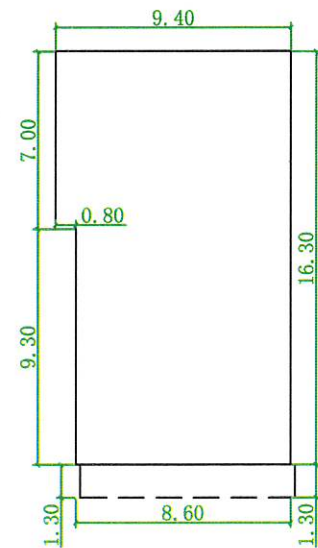

二至三层平面图 1:300

- 注:1、二至三层建筑面积:313.92m²
- 2、二层建筑面积:156.96m²(层高3.20m)
- 3、三层建筑面积:156.96m²(层高3.20m)