

罗定市太平镇双角村第二经济合作社韦友强
住宅楼报建图批前公示

建设单位(个人): 韦友强
审批单位: 太平镇人民政府
建设用地位置: 罗定市太平镇双角村第二经济合作社
规划公示时间期限: 2026年7月6日至2026年7月15日(十日)
项目概况: 该项目位于罗定市太平镇双角村第二经济合作社; 该项目总用地面积105.46平方米; 建筑占地面积105.46平方米; 总建筑面积434.26平方米; 建筑高度13.60米(室外地面至屋面高度); 建筑层数地上4层。

详见总图及各单体图(附件)

现对该项目进行批前公示:

1、公示意见反馈方式:

(1) 信函: 请邮寄至太平镇人民政府

邮政编码: 527231

(2) 联系电话及电子邮件: 0766-3271118

联系人: 太平镇人民政府



邮箱: gdldtp@vip.163.com

2、有效反馈意见时间: 公示期间

3、公示内容见: 罗定市太平镇人民政府


网址: <http://www.luoding.gov.cn/yfldtp/gkmlpt/index>和项目现场

4、有效反馈意见方式: 书面或电话, 并请留下真实姓名、电话、联系方式

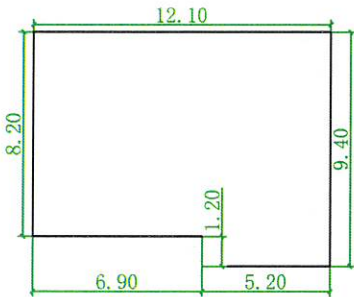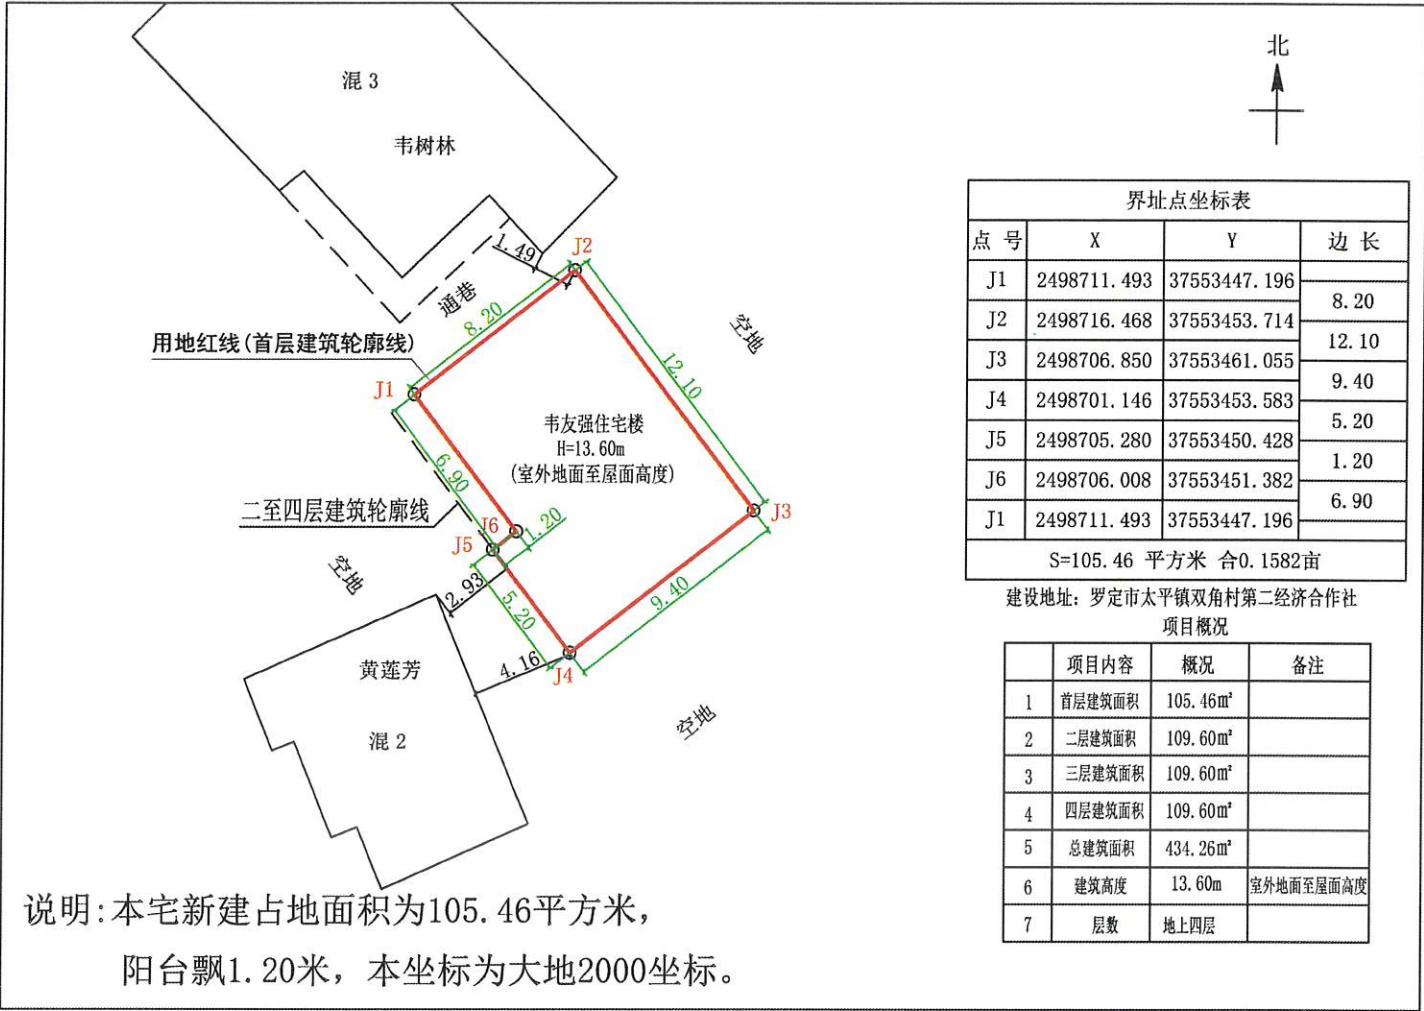

首层平面图 1:300

注: 1、首层占地面积: 105.46m²
2、(一层层高4.00m)
3、总建筑面积: 434.26m²

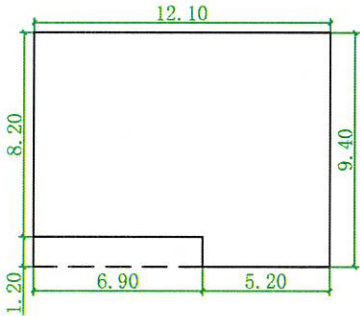

二至四层平面图 1:300

注: 1、二至四层建筑面积: 328.80m²
2、二层建筑面积: 109.60m² (层高3.20m)
3、三层建筑面积: 109.60m² (层高3.20m)
4、四层建筑面积: 109.60m² (层高3.20m)



罗定市太平镇人民政府
2026年7月6日

罗定市太平镇励志村第十经济合作社梁继生
住宅楼报建图批前公示

建设单位(个人): 梁继生

审批单位: 太平镇人民政府

建设用地位置: 罗定市太平镇励志村第十经济合作社

规划公示时间期限: 2026年7月6日至2026年7月15日(十日)

项目概况: 该项目位于罗定市太平镇励志村第十经济合作社; 该项目总用地面积147.99平方米; 建筑占地面积147.99平方米; 总建筑面积448.83平方米; 建筑高度10.40米(室外地面至屋面高度); 建筑层数地上3层。

详见总图及各单体图(附件)

现对该项目进行批前公示:

1、公示意见反馈方式:

(1) 信函: 请邮寄至太平镇人民政府

邮政编码: 527231

(2) 联系电话及电子邮件: 0766-3271118

联系人: 太平镇人民政府

邮箱: gdldtp@vip.163.com

2、有效反馈意见时间: 公示期间


3、公示内容见: 罗定市太平镇人民政府

网址: <http://www.luoding.gov.cn/yfldtp/gkmlpt/index>和项目现场

4、有效反馈意见方式: 书面或电话, 并请留下真实姓名、电话、联系方式

罗定市太平镇人民政府

2026年7月6日

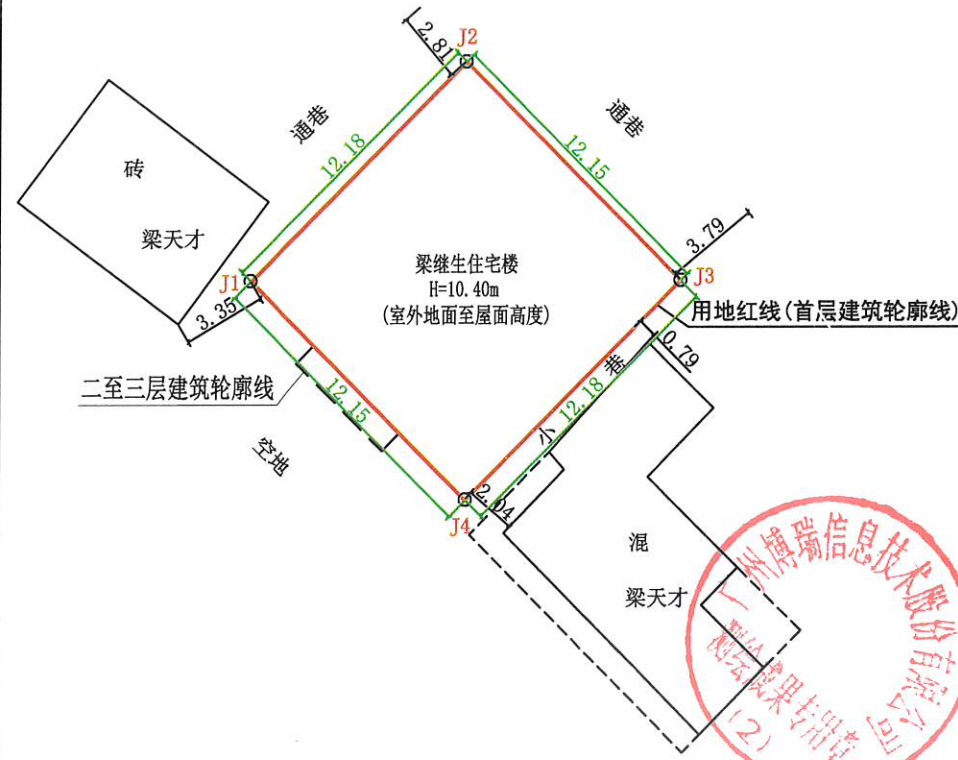

界址点坐标表			
点号	X	Y	边长
J1	2494713.514	37551749.308	12.18
J2	2494722.123	37551757.924	
J3	2494713.528	37551766.512	12.15
J4	2494704.919	37551757.896	12.18
J1	2494713.514	37551749.308	12.15
S=147.99 平方米 合0.2220亩			


建设地址: 罗定市太平镇励志村第十经济合作社

项目概况

	项目内容	概况	备注
1	首层建筑面积	147.99m²	
2	二层建筑面积	150.42m²	
3	三层建筑面积	150.42m²	
4	总建筑面积	448.83m²	
5	建筑高度	10.40m	室外地面至屋面高度
6	层数	地上三层	


说明: 本宅新建占地面积为147.99平方米,

阳台飘1.00米, 本坐标为大地2000坐标。

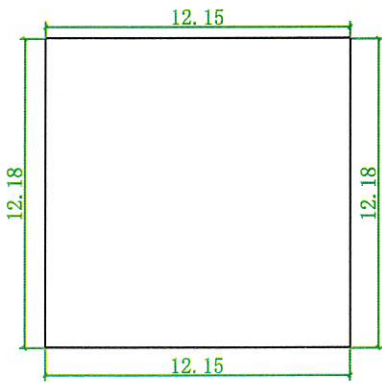

首层平面图 1:300

注: 1、首层占地面积: 147.99m²
2、(一层层高4.00m)
3、总建筑面积: 448.83m²

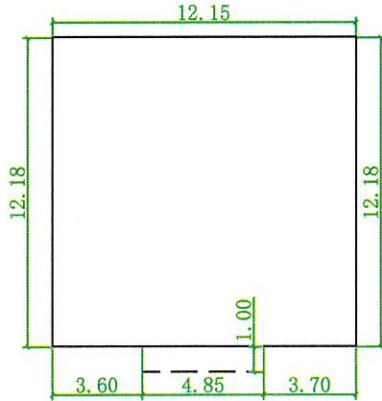

二至三层平面图 1:300

注: 1、二至三层建筑面积: 300.84m²
2、二层建筑面积: 150.42m² (层高3.20m)
3、三层建筑面积: 150.42m² (层高3.20m)

罗定市太平镇励志村第四经济合作社黎宁英
住宅楼报建图批前公示

建设单位（个人）：黎宁英

审批单位：太平镇人民政府

建设用地位置：罗定市太平镇励志村第四经济合作社

规划公示时间期限：2026年 7月 6日至2026年 7月 15日（十日）

项目概况：该项目位于罗定市太平镇励志村第四经济合作社；该项目总用地面积50.40平方米；建筑占地面积50.40平方米；总建筑面积50.40平方米；建筑高度4.00米（室外地面至屋面高度）；建筑层数地上1层。

详见总图及各单体图（附件）

现对该项目进行批前公示：

1、公示意见反馈方式：

（1）信函：请邮寄至太平镇人民政府

邮政编码：527231

（2）联系电话及电子邮件：0766-3271118

联系人：太平镇人民政府


邮箱：gdldtp@vip.163.com

2、有效反馈意见时间：公示期间

3、公示内容见：罗定市太平镇人民政府

网址：<http://www.luoding.gov.cn/yfldtp/gkmlpt/index>和项目现场

4、有效反馈意见方式：书面或电话，并请留下真实姓名、电话、联系方式

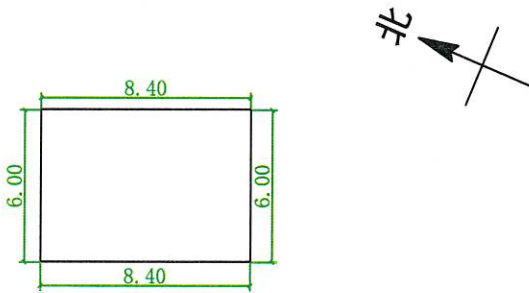

首层平面图 1:300

注：1、首层占地面积：50.40m²



2、（一层层高4.00m）

3、总建筑面积：50.40m²

罗定市太平镇洞美村红卫经济合作社梁友强
住宅楼报建图批前公示

建设单位(个人):梁友强
审批单位:太平镇人民政府
建设用地位置:罗定市太平镇洞美村红卫经济合作社
规划公示时间期限:2026年7月6日至2026年7月15日(十日)
项目概况:该项目位于罗定市太平镇洞美村红卫经济合作社;该项目总用地面积122.57平方米;建筑占地面积122.57平方米;总建筑面积394.49平方米;建筑高度10.40米(室外地面至屋面高度);建筑层数地上3层。

详见总图及各单体图(附件)
现对该项目进行批前公示:
1、公示意见反馈方式:
(1)信函:请邮寄至太平镇人民政府
(2)联系电话及电子邮件:0766-3271118
邮箱:gdldtp@vip.163.com
2、有效反馈意见时间:公示期间
3、公示内容见:罗定市太平镇人民政府
网址: <http://www.luoding.gov.cn/yfldtp/gkmlpt/index>和项目现场
4、有效反馈意见方式:书面或电话,并请留下真实姓名、电话、联系方式

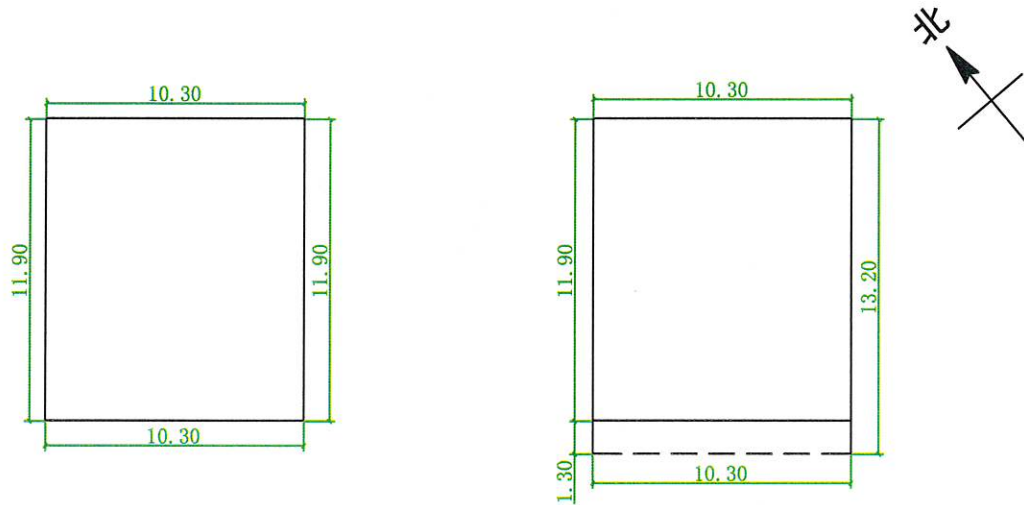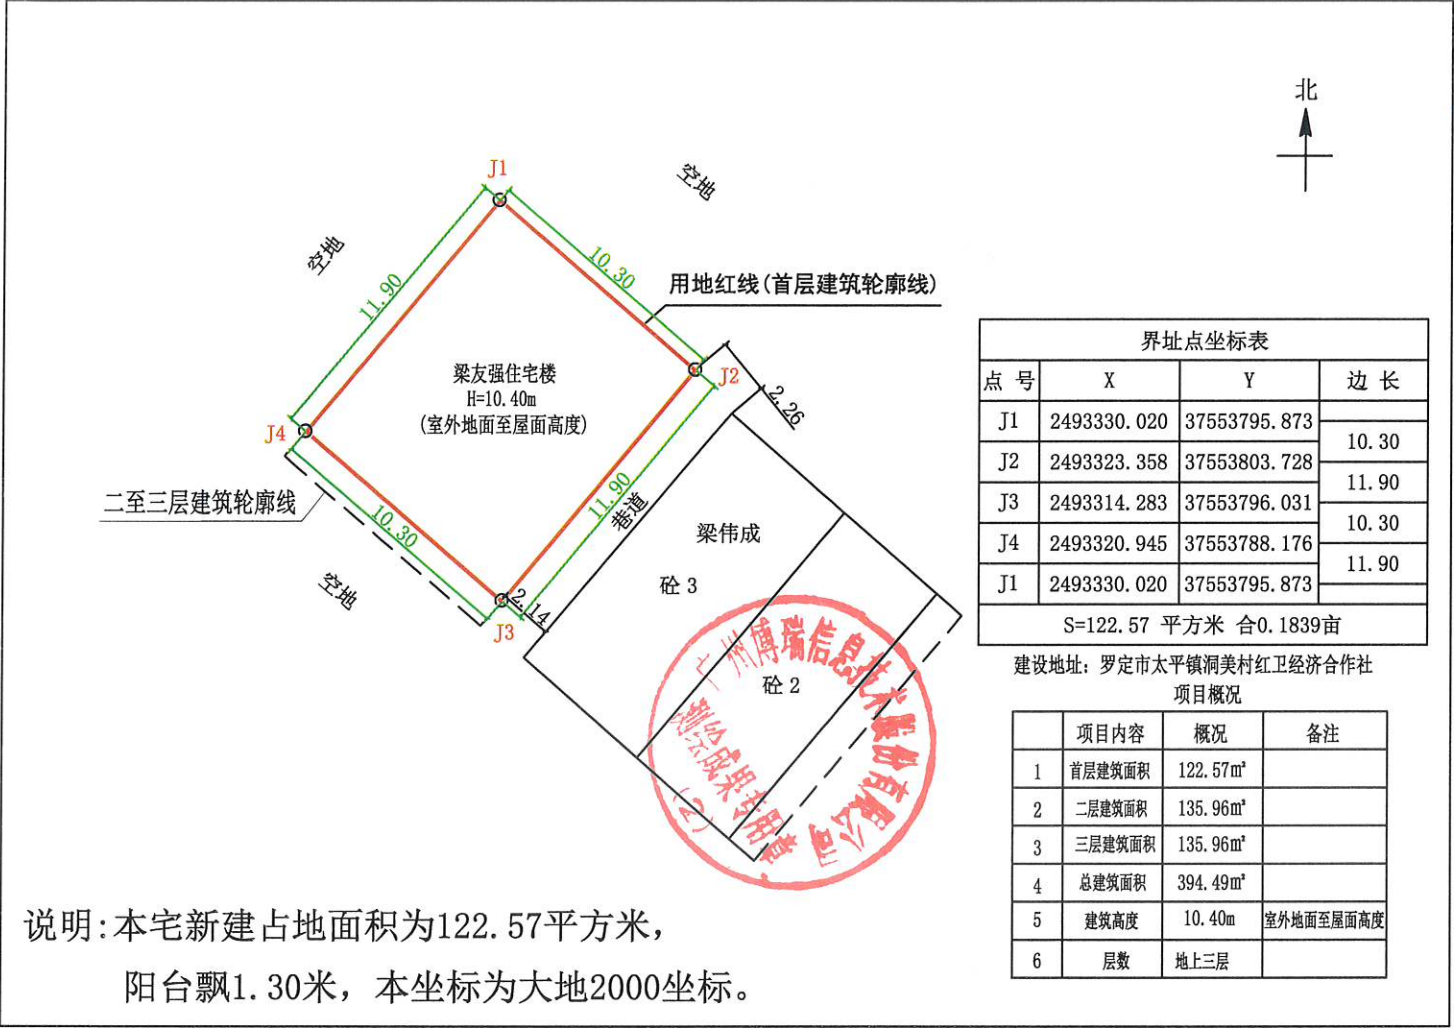

首层平面图 1:300

二至三层平面图 1:300

注:1、首层占地面积:122.57m²
2、(一层层高4.00m)
3、总建筑面积:394.49m²

注:1、二至三层建筑面积:271.92m²
2、二层建筑面积:135.96m²(层高3.20m)
3、三层建筑面积:135.96m²(层高3.20m)

罗定市太平镇洞美村红光经济合作社梁广林
住宅楼报建图批前公示

建设单位(个人): 梁广林

审批单位: 太平镇人民政府

建设用地位置: 罗定市太平镇洞美村红光经济合作社

规划公示时间期限: 2026年7月6日至2026年7月15日(十日)

项目概况: 该项目位于罗定市太平镇洞美村红光经济合作社; 该项目总用地面积114.29平方米; 建筑占地面积114.29平方米; 总建筑面积468.08平方米; 建筑高度13.60米(室外地面至屋面高度); 建筑层数地上4层。

详见总图及各单体图(附件)

现对该项目进行批前公示:

1、公示意见反馈方式:

(1) 信函: 请邮寄至太平镇人民政府

邮政编码: 527231

(2) 联系电话及电子邮件: 0766-3271118

联系人: 太平镇人民政府

邮箱: gdldtp@vip.163.com

2、有效反馈意见时间: 公示期间

3、公示内容见: 罗定市太平镇人民政府



网址: <http://www.luoding.gov.cn/yfldtp/gkmlpt/index>和项目现场

4、有效反馈意见方式: 书面或电话, 并请留下真实姓名、电话、联系方式




罗定市太平镇人民政府

2026年7月6日

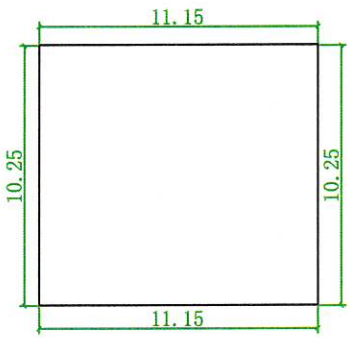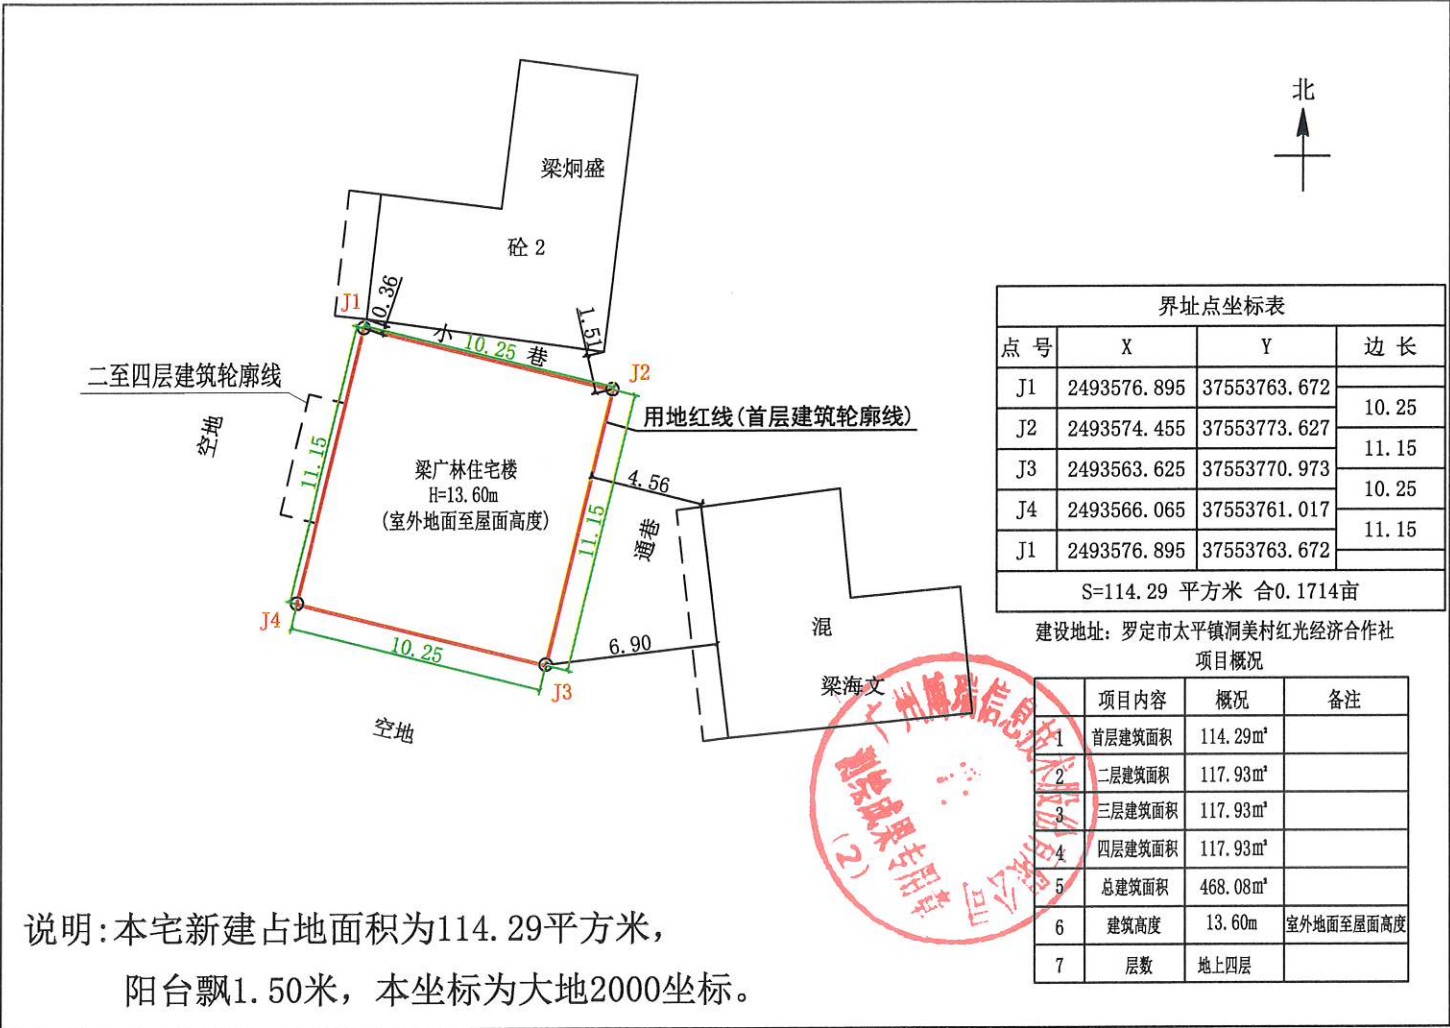

首层平面图 1:300

注: 1、首层占地面积: 114.29m²
2、(一层层高4.00m)
3、总建筑面积: 468.08m²

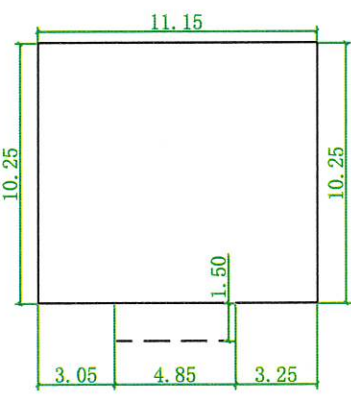

二至四层平面图 1:300



注: 1、二至四层建筑面积: 353.79m²
2、二层建筑面积: 117.93m² (层高3.20m)
3、三层建筑面积: 117.93m² (层高3.20m)
4、四层建筑面积: 117.93m² (层高3.20m)

罗定市太平镇丽塘村新村经济合作社朱海兰
住宅楼报建图批前公示

建设单位(个人): 朱海兰
审批单位: 太平镇人民政府
建设用地位: 罗定市太平镇丽塘村新村经济合作社
规划公示时间期限: 2026年7月6日至2026年7月15日(十日)
项目概况: 该项目位于罗定市太平镇丽塘村新村经济合作社; 该项目总用地面积142.29平方米; 建筑占地面积142.29平方米; 总建筑面积445.01平方米; 建筑高度10.40米(室外地面至屋面高度); 建筑层数地上3层。


详见总图及各单体图(附件)
现对该项目进行批前公示:

- 1、公示意见反馈方式:
- (1) 信函: 请邮寄至太平镇人民政府 邮政编码: 527231
- (2) 联系电话及电子邮件: 0766-3271118 联系人: 太平镇人民政府
- 邮箱: gldtp@vip.163.com
- 2、有效反馈意见时间: 公示期间
- 3、公示内容见: 罗定市太平镇人民政府
- 网址: <http://www.luoding.gov.cn/yfldtp/gkmlpt/index>和项目现场
- 4、有效反馈意见方式: 书面或电话, 并请留下真实姓名、电话、联系方式

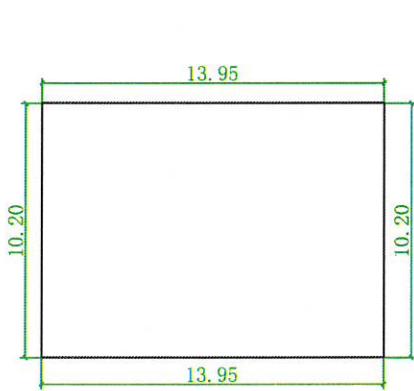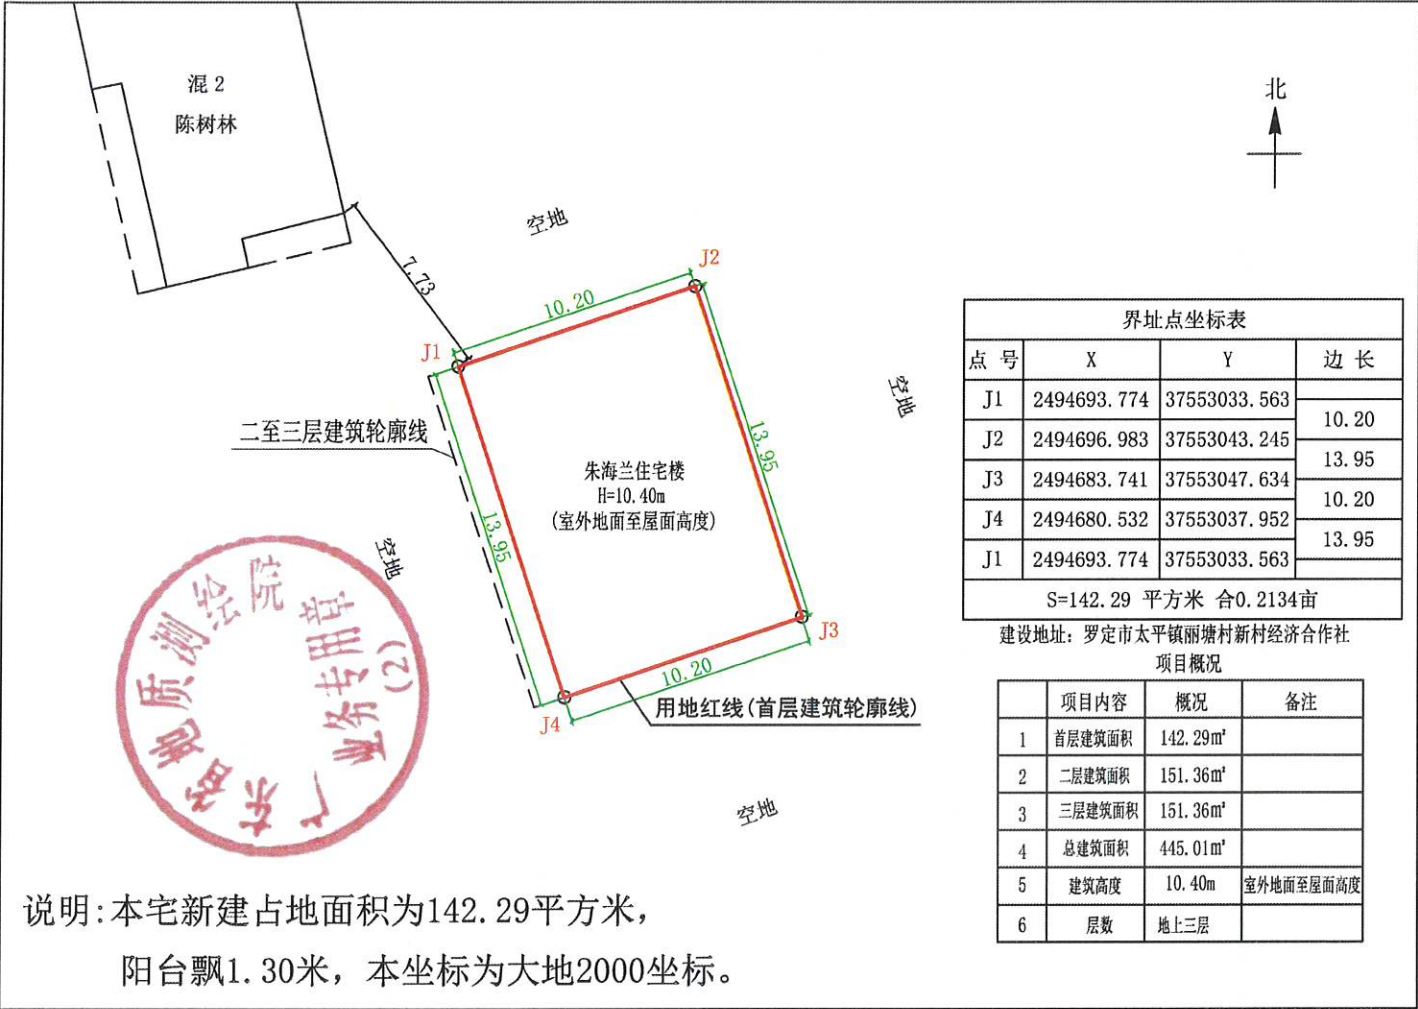

首层平面图 1:300

- 注: 1、首层占地面积: 142.29m²
2、(一层层高4.00m)
3、总建筑面积: 445.01m²

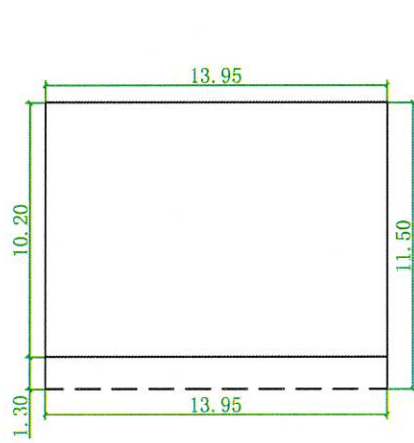

二至三层平面图 1:300

- 注: 1、二至三层建筑面积: 302.72m²
2、二层建筑面积: 151.36m² (层高3.20m)
3、三层建筑面积: 151.36m² (层高3.20m)

罗定市太平镇丽塘村山口第一经济合作社彭跃荣
住宅楼报建图批前公示



建设单位(个人): 彭跃荣
审批单位: 太平镇人民政府
建设用地位置: 罗定市太平镇丽塘村山口第一经济合作社
规划公示时间期限: 2026年7月6日至2026年7月15日(十日)
项目概况: 该项目位于罗定市太平镇丽塘村山口第一经济合作社; 该项目总用地面积150.00平方米; 建筑占地面积150.00平方米; 总建筑面积480.00平方米; 建筑高度10.40米(室外地面至屋面高度); 建筑层数地上3层。

详见总图及各单体图(附件)
现对该项目进行批前公示:

- 1、公示意见反馈方式:
- (1) 信函: 请邮寄至太平镇人民政府


邮政编码: 527231
- (2) 联系电话及电子邮件: 0766-3271118

邮箱: gdldtp@vip.163.com
- 2、有效反馈意见时间: 公示期间
- 3、公示内容见: 罗定市太平镇人民政府
- 网址: <http://www.luoding.gov.cn/yfldtp/gkmlpt/index>和项目现场
- 4、有效反馈意见方式: 书面或电话, 并请留下真实姓名、电话、联系方式

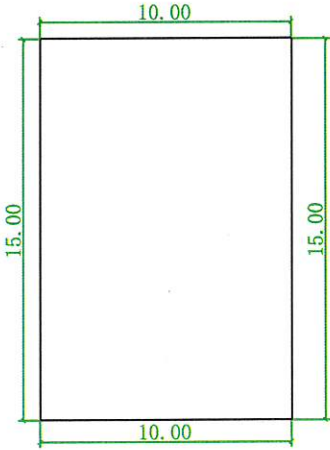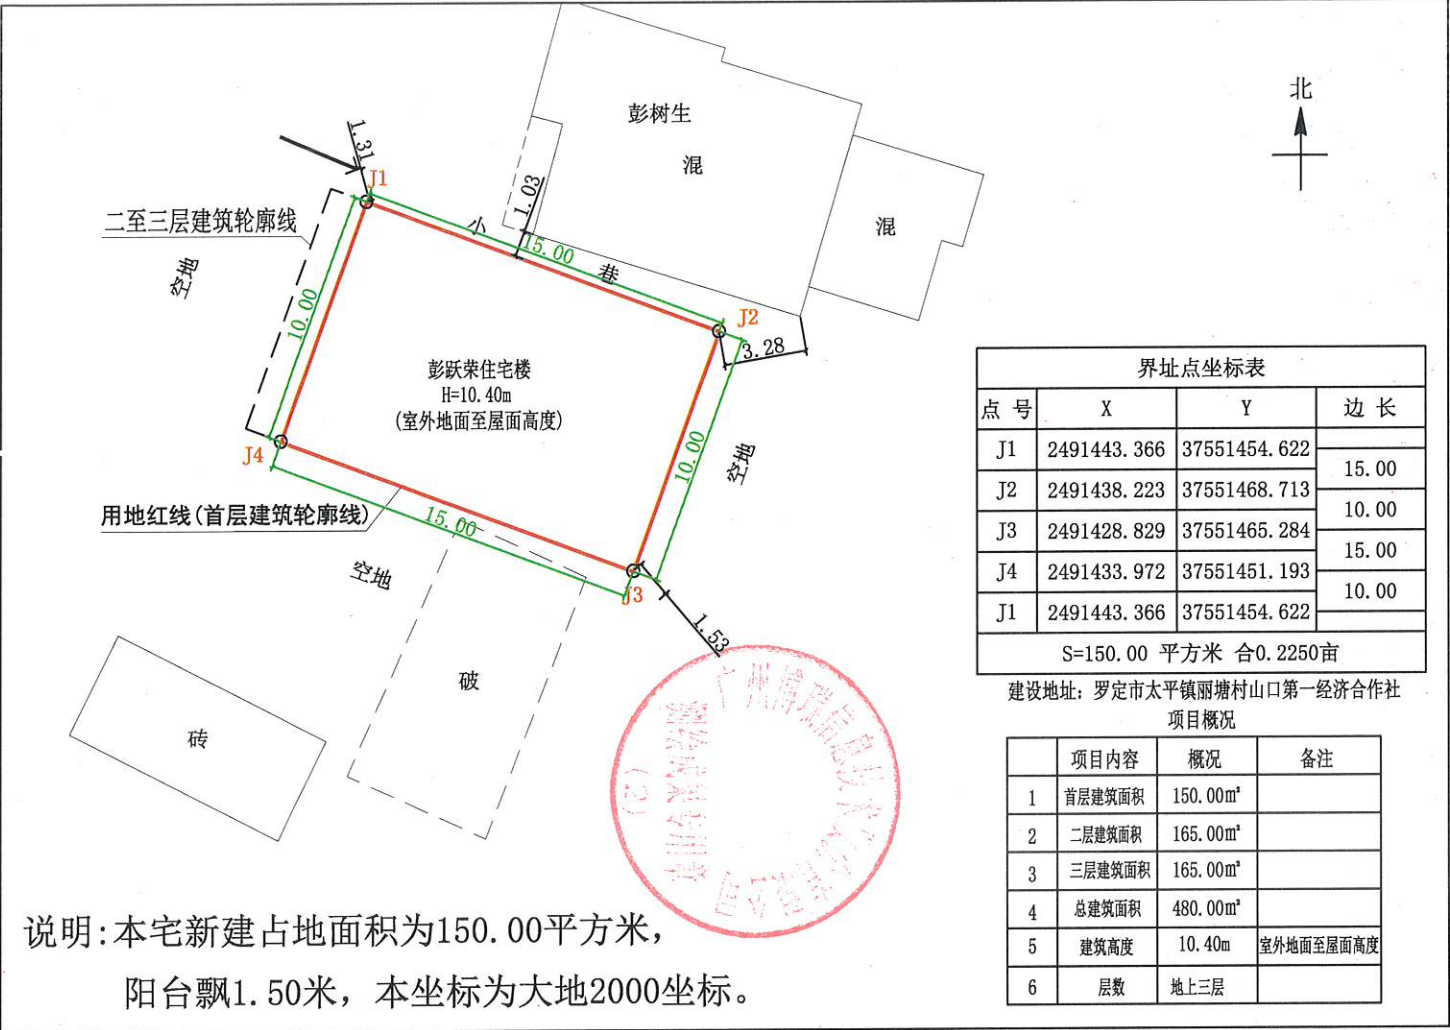

首层平面图 1:300

注: 1、首层占地面积: 150.00m²
2、(一层层高4.00m)
3、总建筑面积: 480.00m²

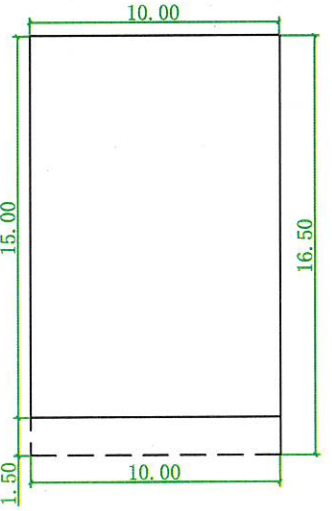

二至三层平面图 1:300

注: 1、二至三层建筑面积: 330.00m²
2、二层建筑面积: 165.00m² (层高3.20m)
3、三层建筑面积: 165.00m² (层高3.20m)

罗定市太平镇丽塘村苏屋经济合作社苏海伦
住宅楼报建图批前公示


建设单位(个人): 苏海伦
审批单位: 太平镇人民政府
建设用地位: 罗定市太平镇丽塘村苏屋经济合作社
规划公示时间期限: 2026年7月6日至2026年7月15日(十日)
项目概况: 该项目位于罗定市太平镇丽塘村苏屋经济合作社; 该项目总用地面积150.00平方米; 建筑占地面积150.00平方米; 总建筑面积499.95平方米; 建筑高度13.60米(室外地面至屋面高度); 建筑层数地上4层。

详见总图及各单体图(附件)
现对该项目进行批前公示:

- 1、公示意见反馈方式:
- (1) 信函: 请邮寄至太平镇人民政府

邮政编码: 527231
- (2) 联系电话及电子邮件: 0766-3271118

联系人: 太平镇人民政府
- 邮箱: gdldtp@vip.163.com
- 2、有效反馈意见时间: 公示期间
- 3、公示内容见: 罗定市太平镇人民政府
- 网址: <http://www.luoding.gov.cn/yfldtp/gkmlpt/index>和项目现场
- 4、有效反馈意见方式: 书面或电话, 并请留下真实姓名、电话、联系方式

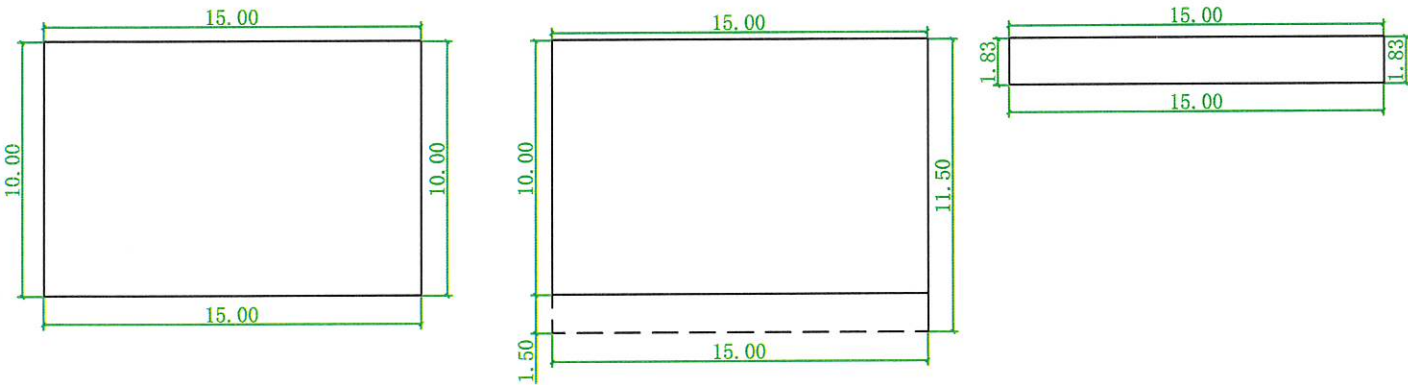

首层平面图 1:300

注: 1、首层占地面积: 150.00m²
2、(一层层高4.00m)
3、总建筑面积: 499.95m²

二至三层平面图 1:300

注: 1、二至三层建筑面积: 322.50m²
2、二层建筑面积: 161.25m² (层高3.20m)
3、三层建筑面积: 161.25m² (层高3.20m)

四层平面图 1:300



注: 1、四层建筑面积: 27.45m²
2、(四层层高3.20m)

罗定市太平镇太东村第四经济合作社陈伟健
住宅楼报建图批前公示

建设单位(个人): 陈伟健
审批单位: 太平镇人民政府
建设用地位置: 罗定市太平镇太东村第四经济合作社
规划公示时间期限: 2026年7月6日至2026年7月15日(十日)
项目概况: 该项目位于罗定市太平镇太东村第四经济合作社; 该项目总用地面积134.26平方米; 建筑占地面积134.26平方米; 总建筑面积430.84平方米; 建筑高度10.40米(室外地面至屋面高度); 建筑层数地上3层。


详见总图及各单体图(附件)
现对该项目进行批前公示:

- 1、公示意见反馈方式:
- (1) 信函: 请邮寄至太平镇人民政府 邮政编码: 527231
(2) 联系电话及电子邮件: 0766-3271118 联系人: 太平镇人民政府
邮箱: gdldtp@vip.163.com
- 2、有效反馈意见时间: 公示期间
- 3、公示内容见: 罗定市太平镇人民政府
- 网址: <http://www.luoding.gov.cn/yfldtp/gkmlpt/index>和项目现场
- 4、有效反馈意见方式: 书面或电话, 并请留下真实姓名、电话、联系方式

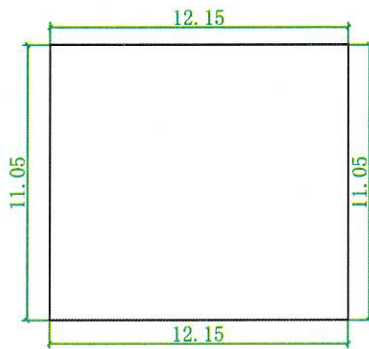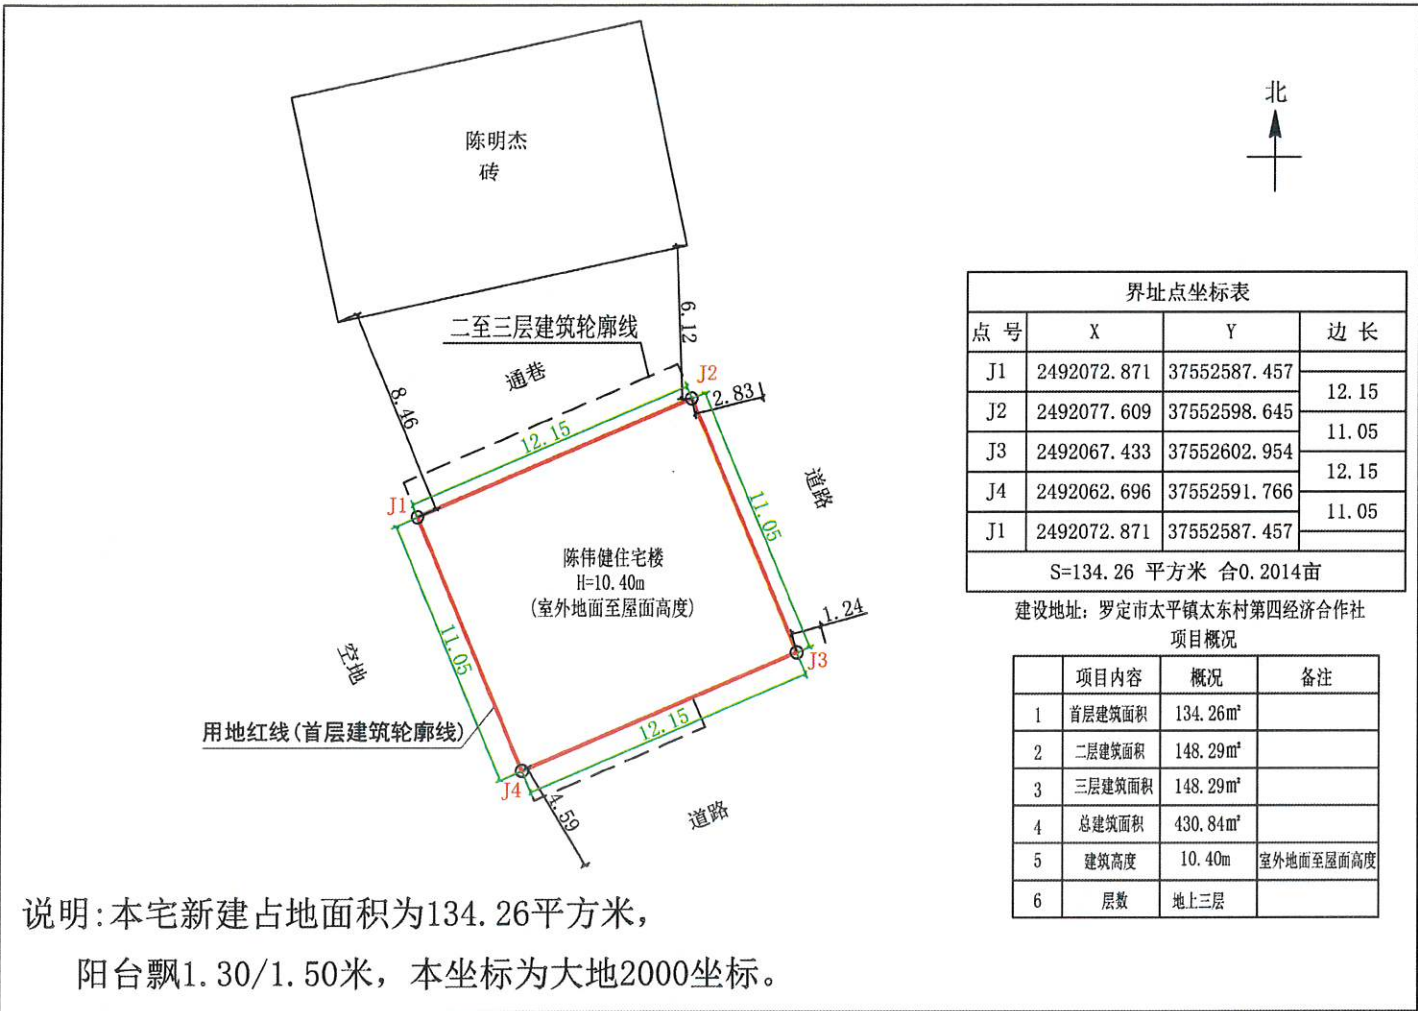

首层平面图 1:300

- 注: 1、首层占地面积: 134.26m²
2、(一层层高4.00m)
3、总建筑面积: 430.84m²

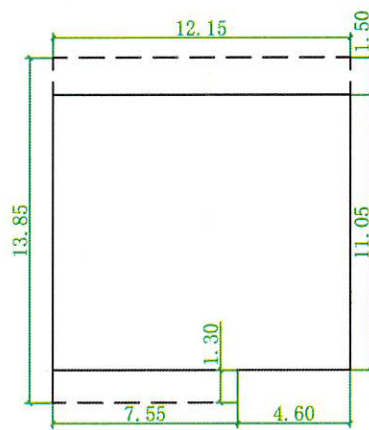

二至三层平面图 1:300

- 注: 1、二至三层建筑面积: 296.58m²
2、二层建筑面积: 148.29m² (层高3.20m)
3、三层建筑面积: 148.29m² (层高3.20m)

罗定市太平镇太东村第十四经济合作社陈之力
住宅楼报建图批前公示

建设单位(个人): 陈之力
审批单位: 太平镇人民政府
建设用地位置: 罗定市太平镇太东村第十四经济合作社
规划公示时间期限: 2026年 7月 6日至2026年 7月 15日(十日)
项目概况: 该项目位于罗定市太平镇太东村第十四经济合作社; 该项目总用地面积114.69平方米; 建筑占地面积114.69平方米; 总建筑面积471.69平方米; 建筑高度13.60米(室外地面至屋面高度); 建筑层数地上4层。

详见总图及各单体图(附件)

现对该项目进行批前公示:

1、公示意见反馈方式:

(1) 信函: 请邮寄至太平镇人民政府

邮政编码: 527231

(2) 联系电话及电子邮件: 0766-3271118

联系人: 太平镇人民政府



邮箱: gdldtp@vip.163.com

2、有效反馈意见时间: 公示期间

3、公示内容见: 罗定市太平镇人民政府


网址: <http://www.luoding.gov.cn/yfldtp/gkmlpt/index>和项目现场

4、有效反馈意见方式: 书面或电话, 并请留下真实姓名、电话、联系方式

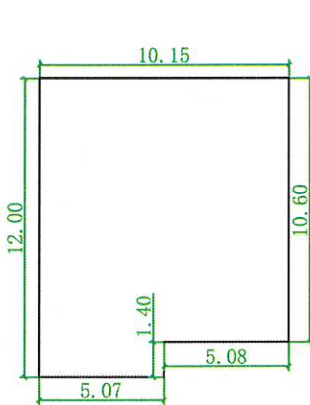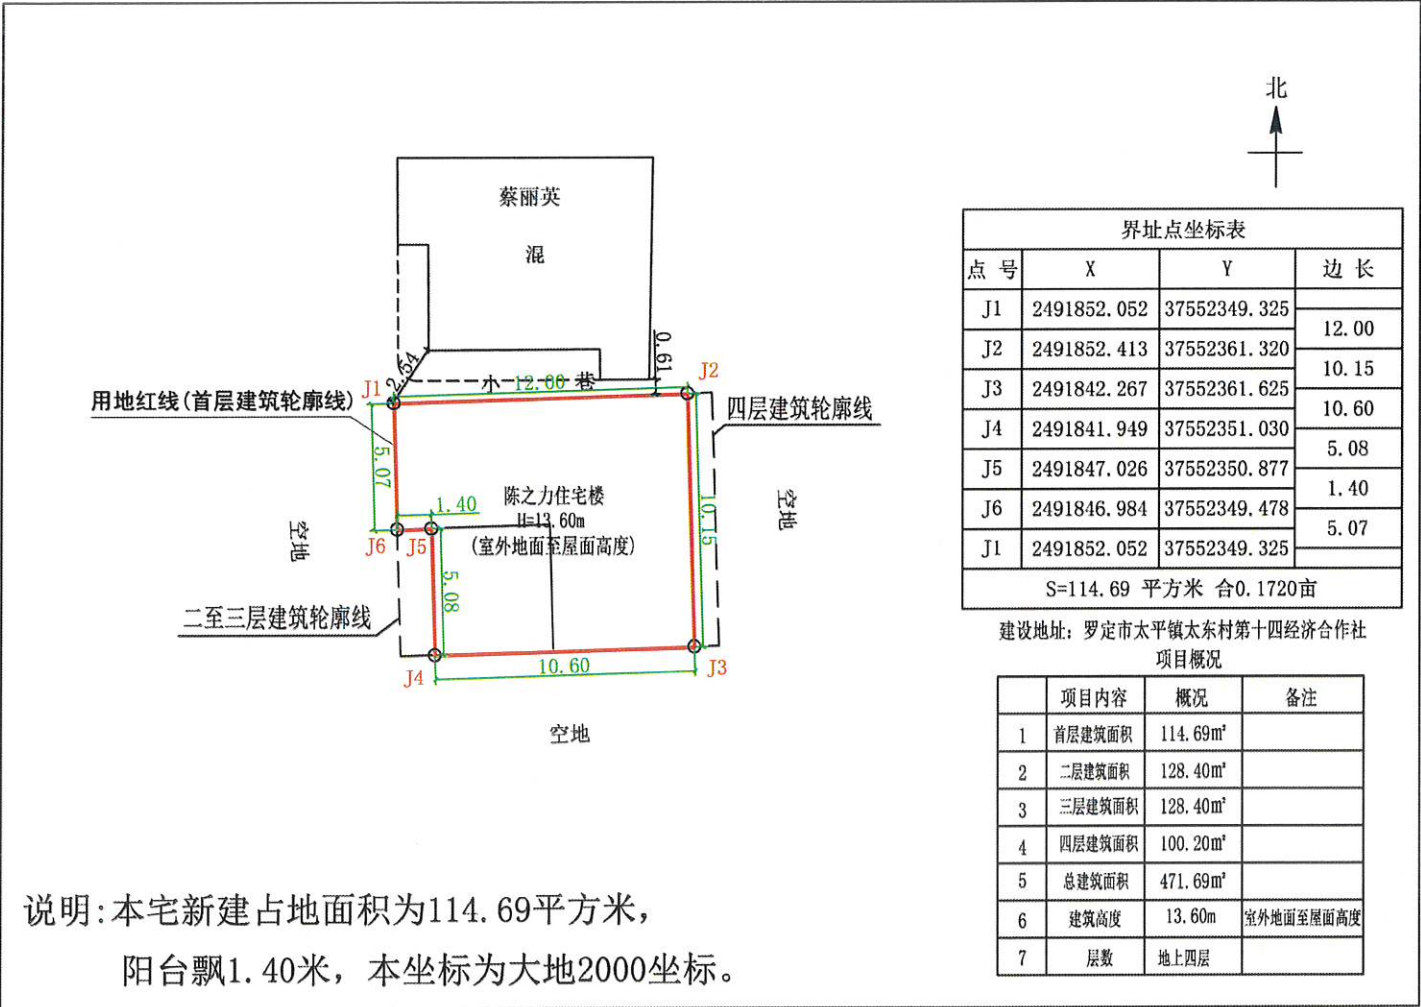


首层平面图 1:300

注: 1、首层占地面积: 114.69m²
2、(一层层高4.00m)
3、总建筑面积: 471.69m²

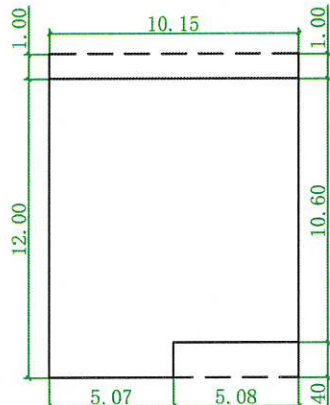

二至三层平面图 1:300

注: 1、二至三层建筑面积: 256.80m²
2、二层建筑面积: 128.40m² (层高3.20m)
3、三层建筑面积: 128.40m² (层高3.20m)

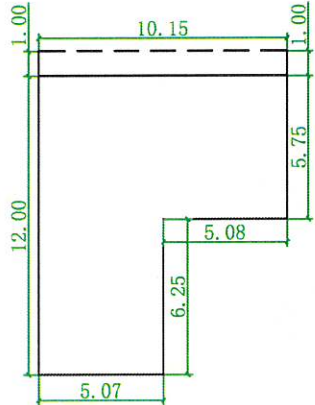

四层平面图 1:300



注: 1、四层建筑面积: 100.20m²
2、(层高3.20m)

罗定市太平镇太东村第九经济合作社梁建成
住宅楼报建图批前公示

建设单位(个人): 梁建成
审批单位: 太平镇人民政府
建设用地位置: 罗定市太平镇太东村第九经济合作社
规划公示时间期限: 2026年7月6日至2026年7月15日(十日)
项目概况: 该项目位于罗定市太平镇太东村第九经济合作社; 该项目总用地面积99.71平方米; 建筑占地面积99.71平方米; 总建筑面积314.41平方米; 建筑高度10.40米(室外地面至屋面高度); 建筑层数地上3层。


详见总图及各单体图(附件)
现对该项目进行批前公示:

- 1、公示意见反馈方式:
- (1) 信函: 请邮寄至太平镇人民政府 邮政编码: 527231
(2) 联系电话及电子邮件: 0766-3271118 联系人: 太平镇人民政府
邮箱: gdldtp@vip.163.com
- 2、有效反馈意见时间: 公示期间
- 3、公示内容见: 罗定市太平镇人民政府
网址: <http://www.luoding.gov.cn/yfldtp/gkmlpt/index>和项目现场
- 4、有效反馈意见方式: 书面或电话, 并请留下真实姓名、电话、联系方式

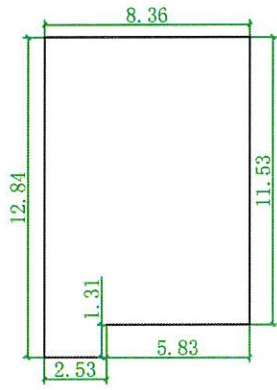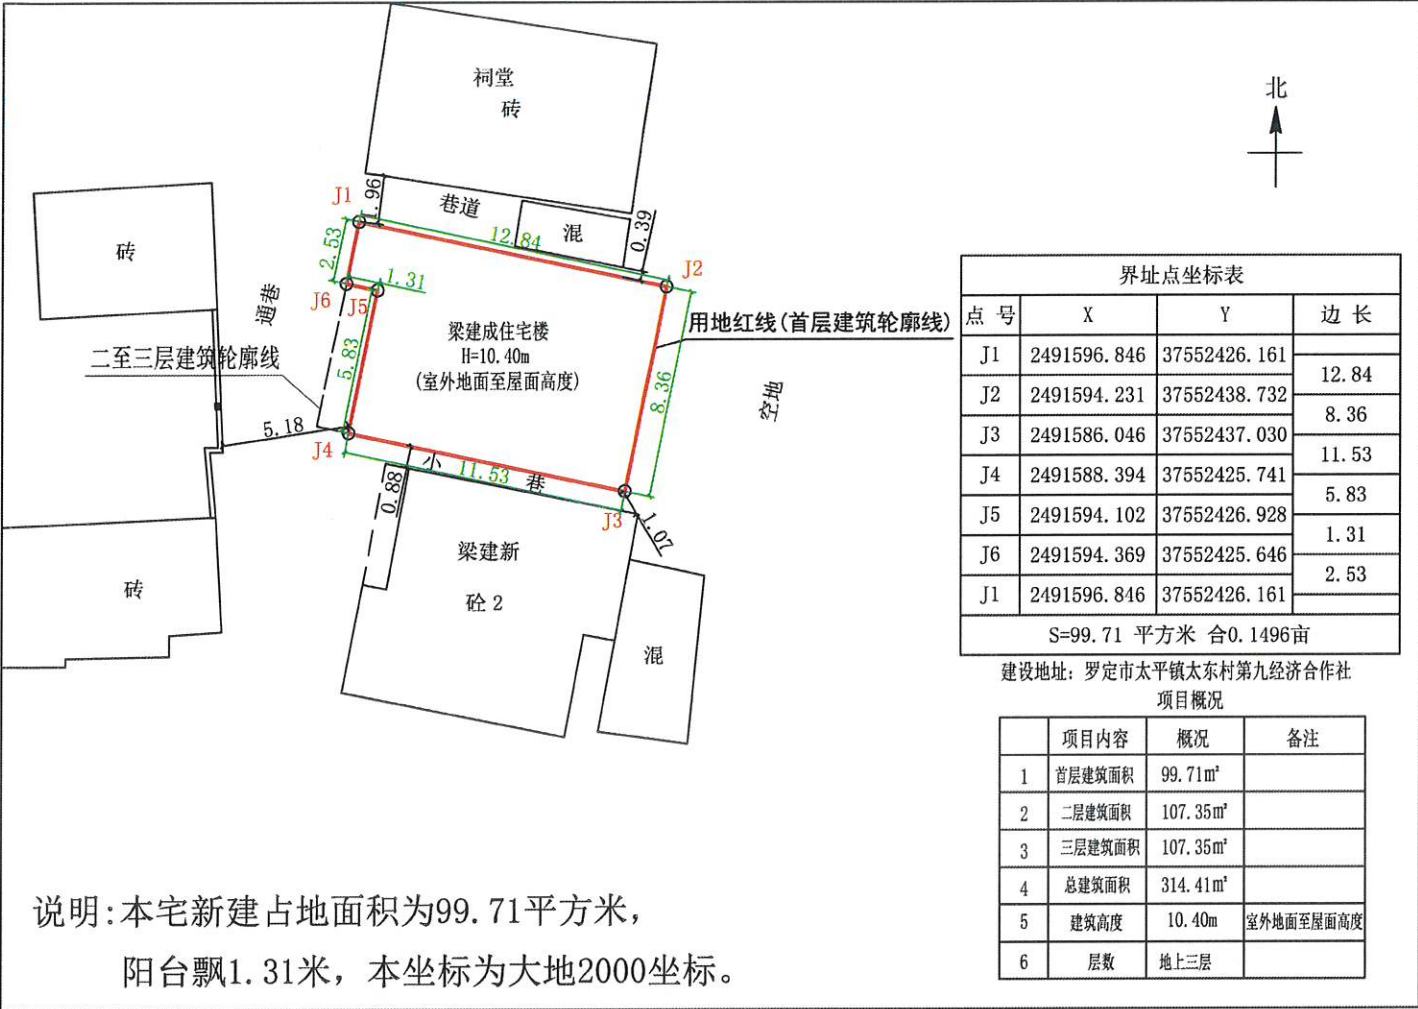

首层平面图 1:300

- 注: 1、首层占地面积: 99.71m²
2、(一层层高4.00m)
3、总建筑面积: 314.41m²

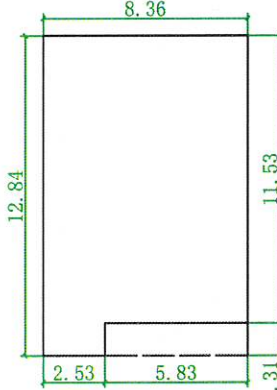

二至三层平面图 1:300

- 注: 1、二至三层建筑面积: 214.70m²
2、二层建筑面积: 107.35m² (层高3.20m)
3、三层建筑面积: 107.35m² (层高3.20m)

罗定市太平镇镇安村第十三经济合作社苏华菁
住宅楼报建图批前公示

建设单位(个人): 苏华菁
审批单位: 太平镇人民政府
建设用地位置: 罗定市太平镇镇安村第十三经济合作社
规划公示时间期限: 2026年7月6日至2026年7月15日(十日)
项目概况: 该项目位于罗定市太平镇镇安村第十三经济合作社; 该项目总用地面积101.92平方米; 建筑占地面积101.92平方米; 总建筑面积496.24平方米; 建筑高度13.60米(室外地面至屋面高度); 建筑层数地上4层。

详见总图及各单体图(附件)

现对该项目进行批前公示:

1、公示意见反馈方式:

- (1) 信函: 请邮寄至太平镇人民政府
(2) 联系电话及电子邮件: 0766-3271118
邮箱: gdldtp@vip.163.com

邮政编码: 527231



联系人: 太平镇人民政府

2、有效反馈意见时间: 公示期间

3、公示内容见: 罗定市太平镇人民政府


网址: <http://www.luoding.gov.cn/yfldtp/gkmlpt/index>和项目现场

4、有效反馈意见方式: 书面或电话, 并请留下真实姓名、电话、联系方式

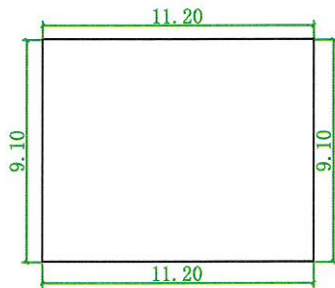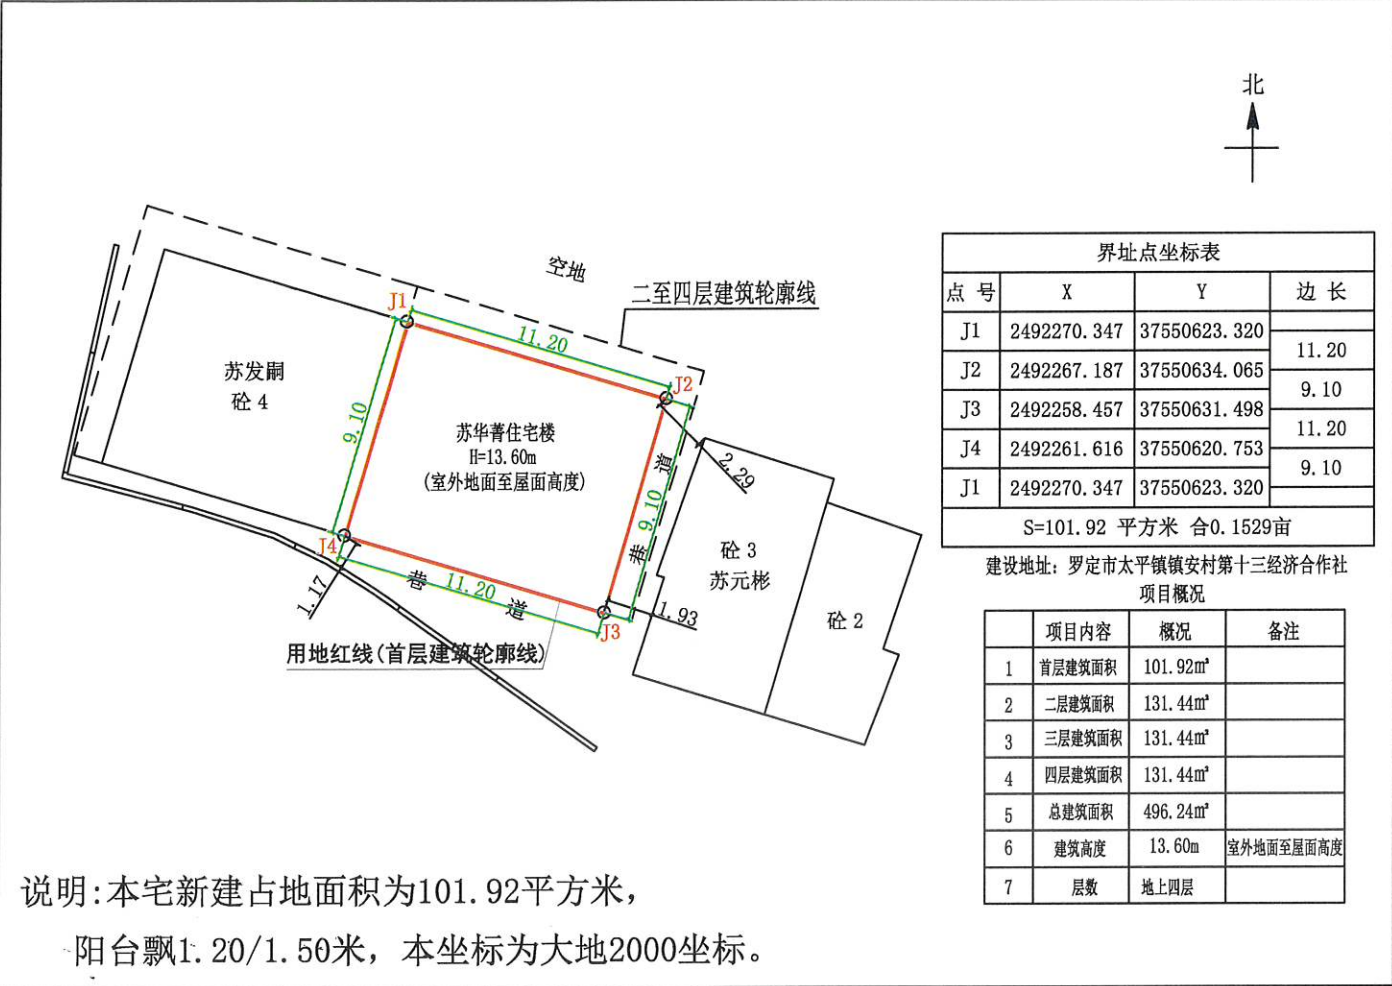

首层平面图 1:300

注: 1、首层占地面积: 101.92m²
2、(一层层高4.00m)
3、总建筑面积: 496.24m²

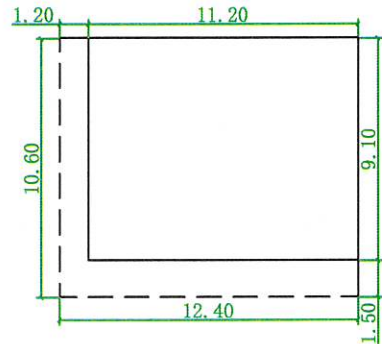

二至四层平面图 1:300



注: 1、二至四层建筑面积: 394.32m²
2、二层建筑面积: 131.44m² (层高3.20m)
3、三层建筑面积: 131.44m² (层高3.20m)
3、四层建筑面积: 131.44m² (层高3.20m)

罗定市太平镇镇安村第十三经济合作社苏发嗣
住宅楼报建图批前公示

建设单位(个人): 苏发嗣
审批单位: 太平镇人民政府
建设用地位置: 罗定市太平镇镇安村第十三经济合作社
规划公示时间期限: 2026年7月6日至2026年7月15日(十日)
项目概况: 该项目位于罗定市太平镇镇安村第十三经济合作社; 该项目总用地面积95.55平方米; 建筑占地面积95.55平方米; 总建筑面积467.61平方米; 建筑高度13.60米(室外地面至屋面高度); 建筑层数地上4层。


详见总图及各单体图(附件)
现对该项目进行批前公示:

- 1、公示意见反馈方式:
- (1) 信函: 请邮寄至太平镇人民政府 邮政编码: 527231
- (2) 联系电话及电子邮件: 0766-3271118 联系人: 太平镇人民政府
- 邮箱: gdltdp@vip.163.com
- 2、有效反馈意见时间: 公示期间
- 3、公示内容见: 罗定市太平镇人民政府
- 网址: <http://www.luoding.gov.cn/yfldtp/gkmlpt/index>和项目现场
- 4、有效反馈意见方式: 书面或电话, 并请留下真实姓名、电话、联系方式

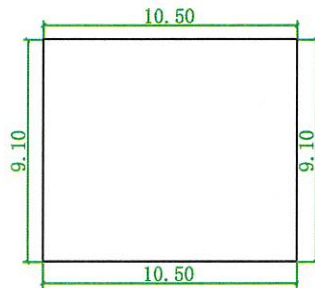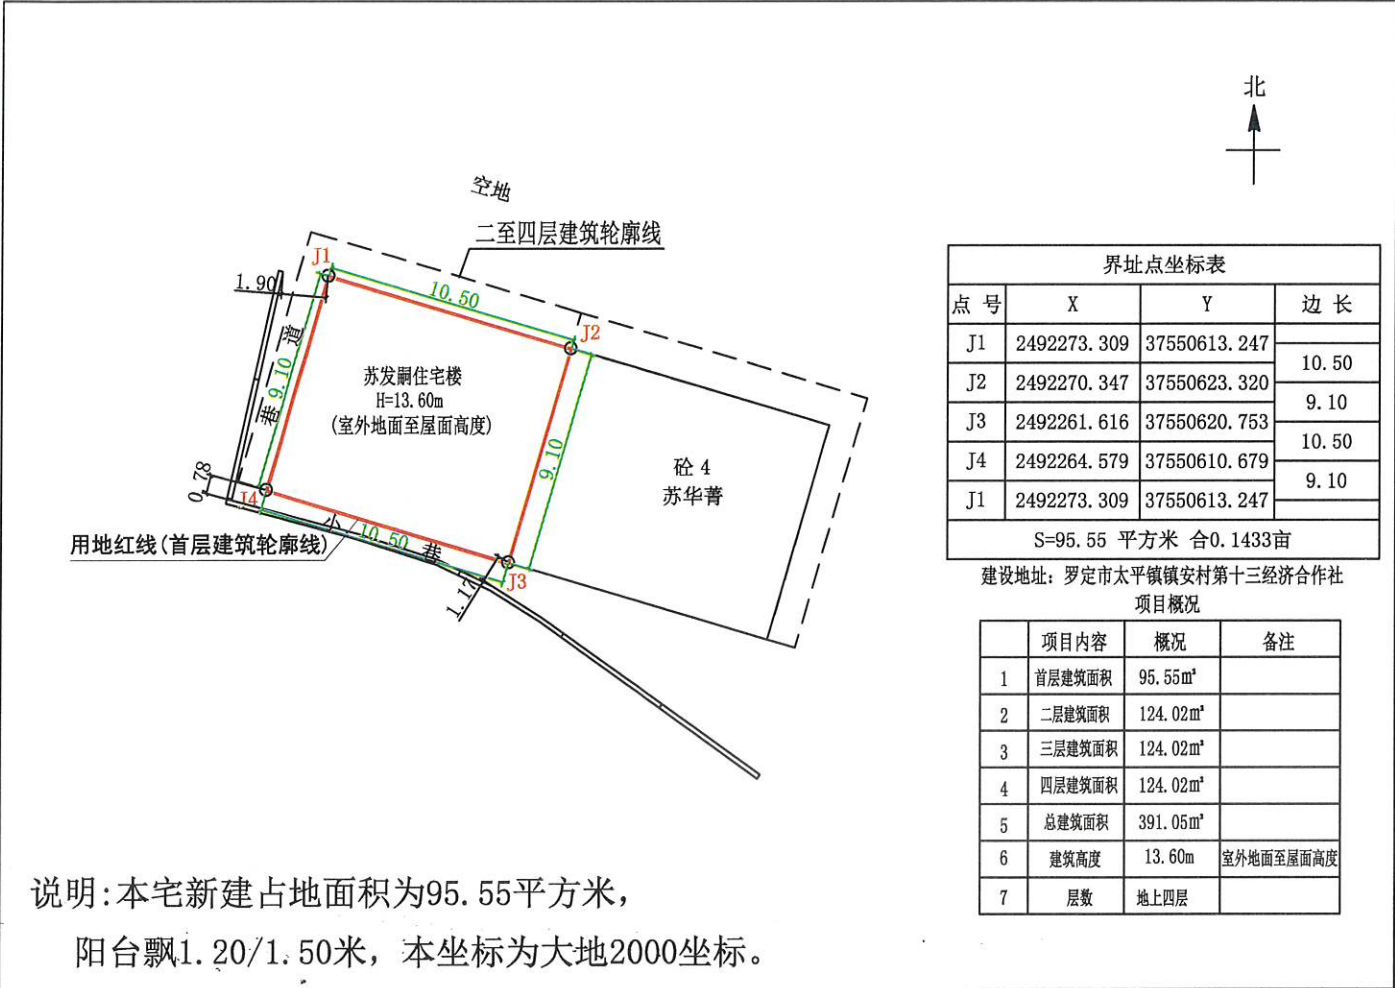

首层平面图 1:300

注: 1、首层占地面积: 95.55m²
2、(一层层高4.00m)
3、总建筑面积: 467.61m²

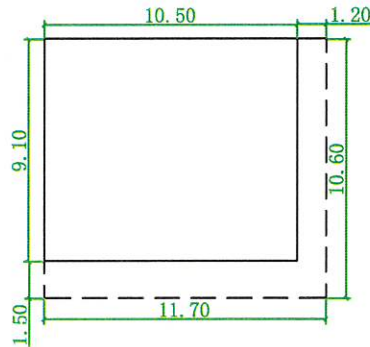

二至四层平面图 1:300

注: 1、二至四层建筑面积: 372.06m²
2、二层建筑面积: 124.02m² (层高3.20m)
3、三层建筑面积: 124.02m² (层高3.20m)
3、四层建筑面积: 124.02m² (层高3.20m)

罗定市太平镇古龙村楼底经济合作社陈学环
住宅楼报建图批前公示

建设单位(个人): 陈学环
审批单位: 太平镇人民政府
建设用地位置: 罗定市太平镇古龙村楼底经济合作社
规划公示时间期限: 2026年7月6日至2026年7月15日(十日)
项目概况: 该项目位于罗定市太平镇古龙村楼底经济合作社; 该项目总用地面积106.01平方米; 建筑占地面积106.01平方米; 总建筑面积330.03平方米; 建筑高度10.40米(室外地面至屋面高度); 建筑层数地上3层。

详见总图及各单体图(附件)

现对该项目进行批前公示:

1、公示意见反馈方式:

(1) 信函: 请邮寄至太平镇人民政府

邮政编码: 527231

(2) 联系电话及电子邮件: 0766-3271118

联系人: 太平镇人民政府


邮箱: gdldtp@vip.163.com

2、有效反馈意见时间: 公示期间

3、公示内容见: 罗定市太平镇人民政府


网址: <http://www.luoding.gov.cn/yfldtp/gkmlpt/index>和项目现场

4、有效反馈意见方式: 书面或电话, 并请留下真实姓名、电话、联系方式

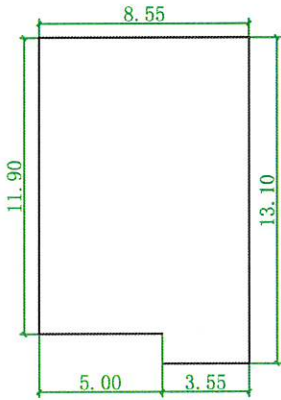

首层平面图 1:300

注: 1、首层占地面积: 106.01m²
2、(一层层高4.00m)
3、总建筑面积: 330.03m²

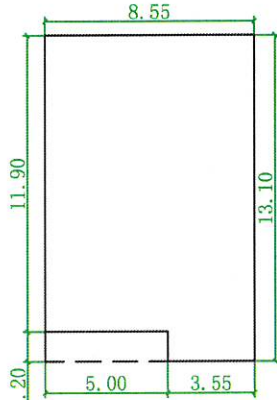

二至三层平面图 1:300

注: 1、二至三层建筑面积: 224.02m²
2、二层建筑面积: 112.01m² (层高3.20m)
3、三层建筑面积: 112.01m² (层高3.20m)

罗定市太平镇太西村第十二经济合作社刘文波、梁卓威
住宅楼报建图批前公示

建设单位(个人): 刘文波、梁卓威

审批单位: 太平镇人民政府

建设用地位置: 罗定市太平镇太西村第十二经济合作社

规划公示时间期限: 2026年7月6日至2026年7月16日(十日)

项目概况: 该项目位于罗定市太平镇太西村第十二经济合作社; 该项目总用地面积149.09平方米; 建筑占地面积149.09平方米; 总建筑面积460.59平方米; 建筑高度10.40米(室外地面至屋面高度); 建筑层数地上3层。

详见总图及各单体图(附件)

现对该项目进行批前公示:

1、公示意见反馈方式:

(1) 信函: 请邮寄至太平镇人民政府

邮政编码: 527231

(2) 联系电话及电子邮件: 0766-3271118

联系人: 太平镇人民政府



邮箱: gldtp@vip.163.com

2、有效反馈意见时间: 公示期间

3、公示内容见: 罗定市太平镇人民政府


网址: <http://1.801.80www.luoding.gov.cn/1.80yfldtp/1.80gkmlpt/1.80index>和项目现场

4、有效反馈意见方式: 书面或电话, 并请留下真实姓名、电话、联系方式

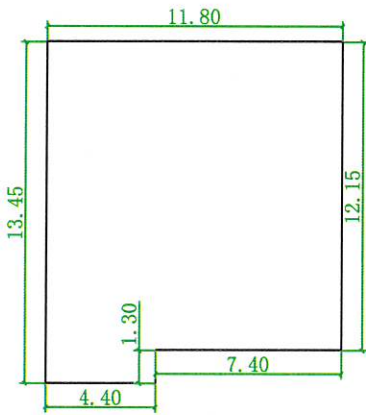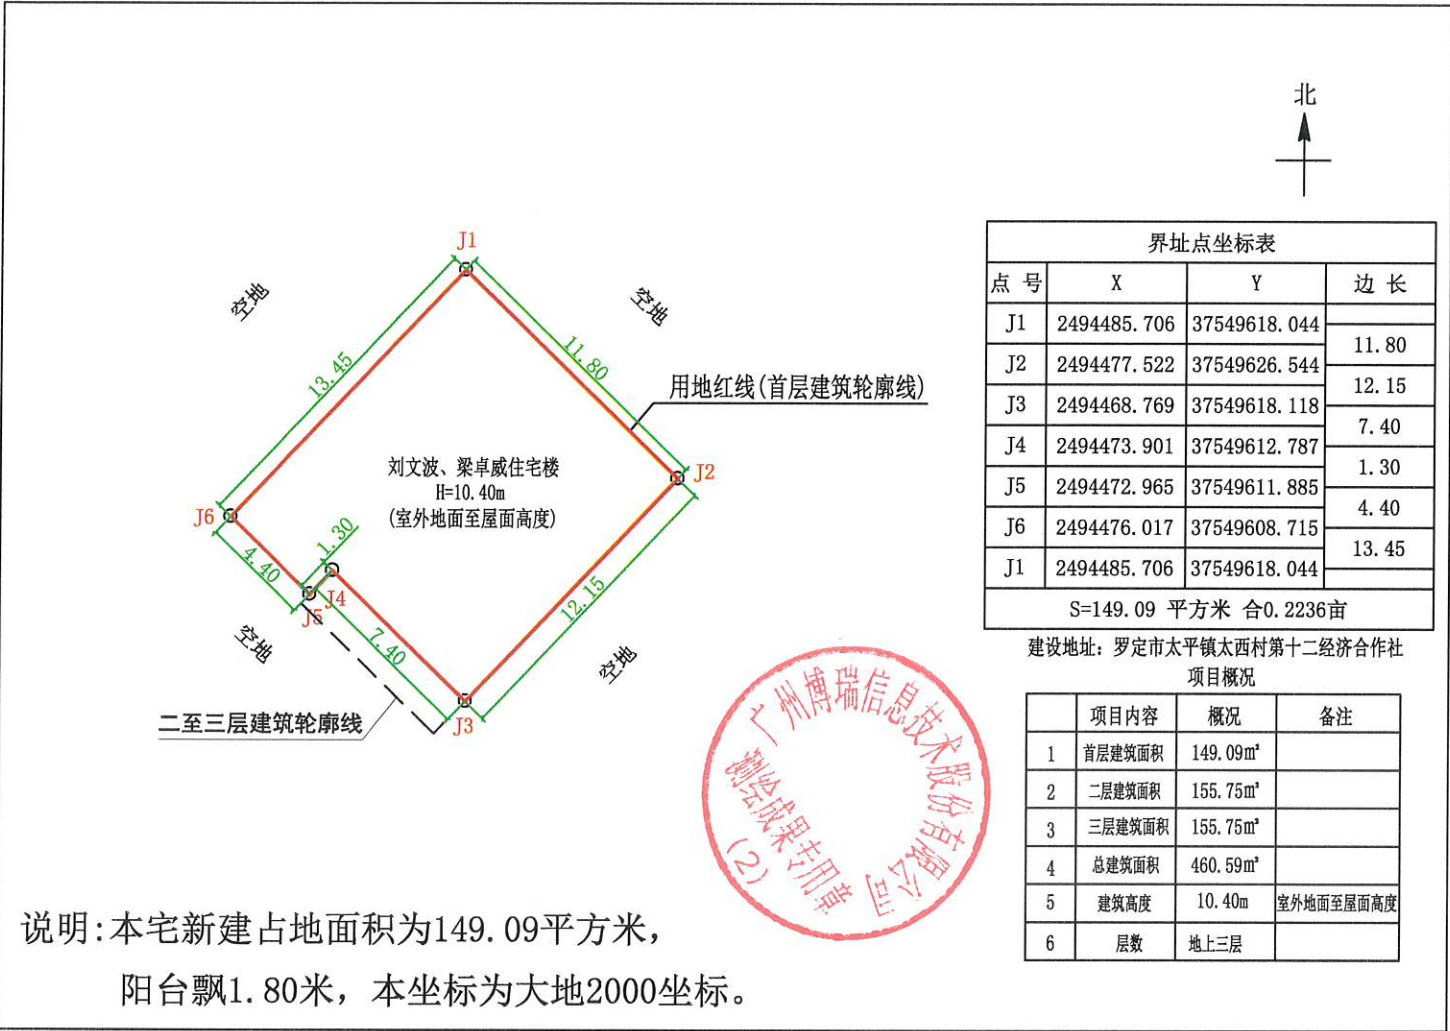

首层平面图 1:300

注: 1、首层占地面积: 149.09m²
2、(一层层高4.00m)
3、总建筑面积: 460.59m²

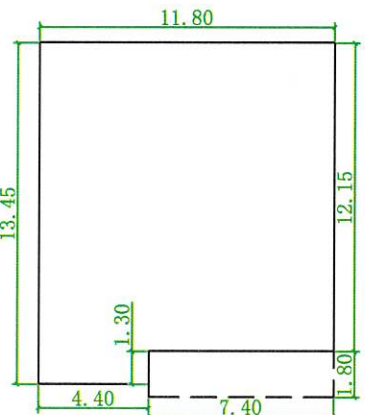

二至三层平面图 1:300




注: 1、二至三层建筑面积: 311.50m²
2、二层建筑面积: 155.75m² (层高3.20m)
3、三层建筑面积: 155.75m² (层高3.20m)

罗定市太平镇太北村地三经济合作社江政
住宅楼报建图批前公示

建设单位(个人): 江政
审批单位: 太平镇人民政府
建设用地位置: 罗定市太平镇太北村地三经济合作社
规划公示时间期限: 2026年7月6日至2026年7月15日(十日)
项目概况: 该项目位于罗定市太平镇太北村地三经济合作社; 该项目总用地面积74.57平方米; 建筑占地面积74.57平方米; 总建筑面积155.48平方米; 建筑高度7.20米(室外地面至屋面高度); 建筑层数地上2层。


详见总图及各单体图(附件)
现对该项目进行批前公示:

- 1、公示意见反馈方式:
- (1) 信函: 请邮寄至太平镇人民政府 邮政编码: 527231
(2) 联系电话及电子邮件: 0766-3271118 联系人: 太平镇人民政府
邮箱: gldtp@vip.163.com
- 2、有效反馈意见时间: 公示期间
- 3、公示内容见: 罗定市太平镇人民政府
网址: <http://www.luoding.gov.cn/yfldtp/gkmlpt/index>和项目现场
- 4、有效反馈意见方式: 书面或电话, 并请留下真实姓名、电话、联系方式

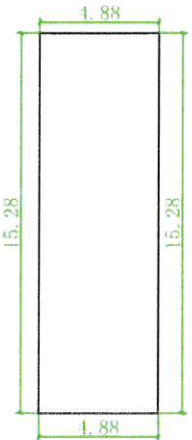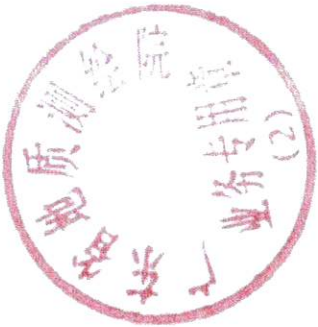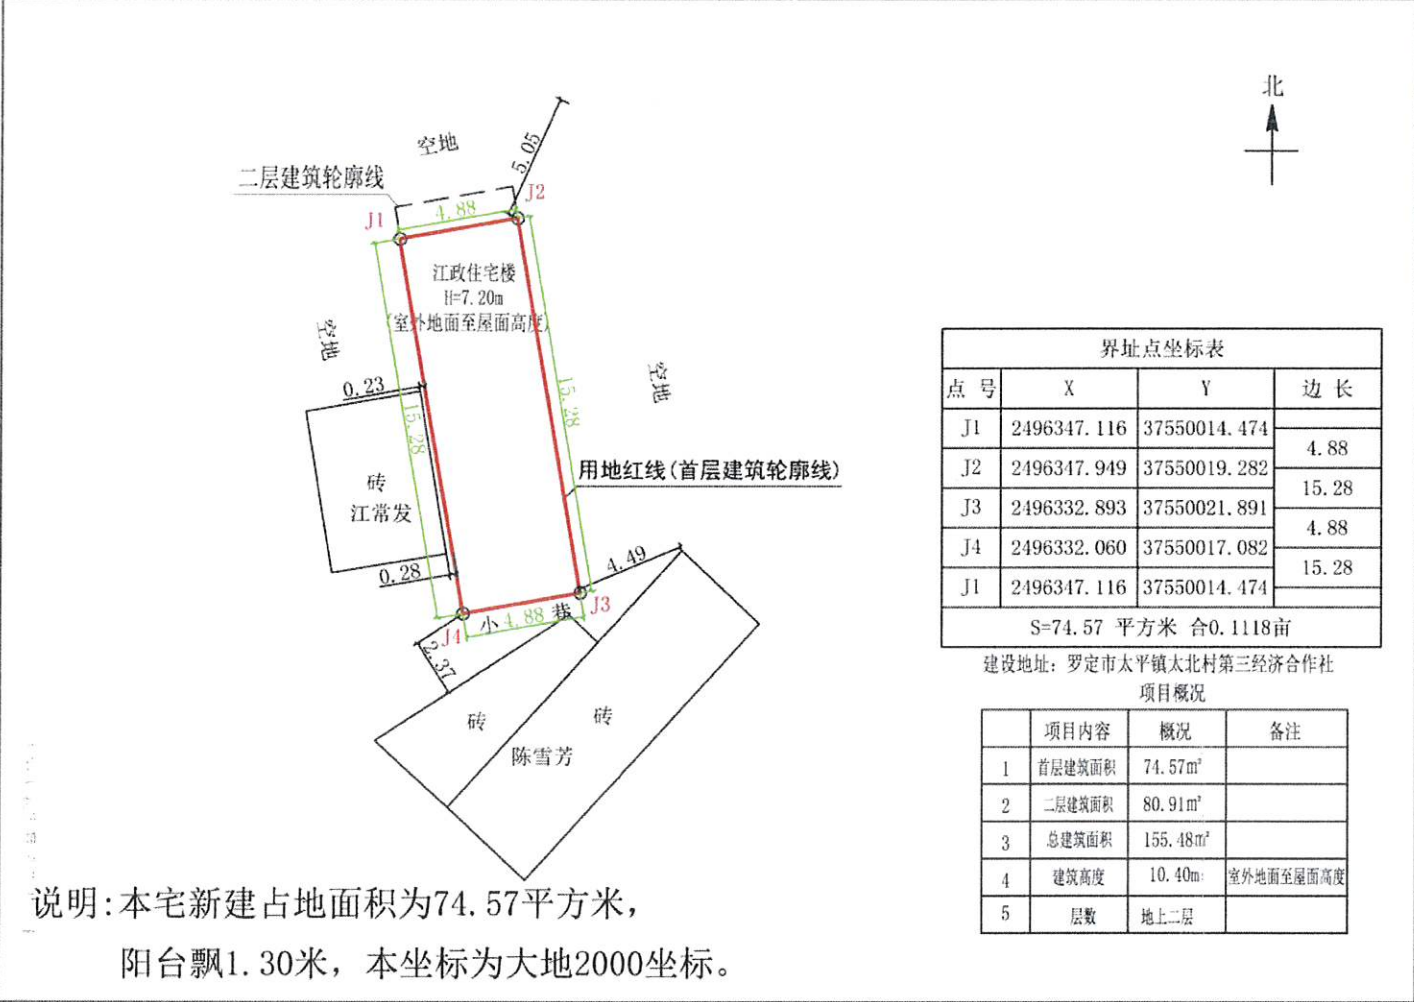

首层平面图 1:300

- 注: 1、首层占地面积: 74.57m²
2、(一层层高4.00m)
3、总建筑面积: 155.48m²

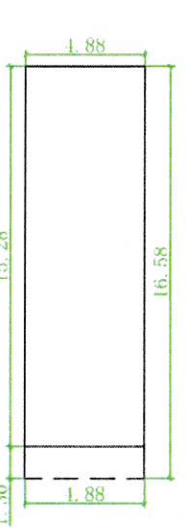

二层平面图 1:300

- 注: 1、二层建筑面积: 80.91m²
2、(二层层高3.20m)

罗定市太平镇潭白村李朗世
住宅楼报建图批前公示

建设单位(个人):李朗世
审批单位:太平镇人民政府
建设用地位置:罗定市太平镇潭白村李朗世经济合作社
规划公示时间期限:2026年7月6日至2026年7月15日(十日)
项目概况:该项目位于罗定市太平镇潭白村李朗世经济合作社;该项目总用地面积86.94平方米;建筑占地面积86.94平方米;总建筑面积273.90平方米;建筑高度10.40米(室外地面至屋面高度);建筑层数地上3层。



详见总图及各单体图(附件)
现对该项目进行批前公示:

- 1、公示意见反馈方式:
- (1) 信函:请邮寄至太平镇人民政府

邮政编码:527231
- (2) 联系电话及电子邮件:0766-3271118

联系人:太平镇人民政府
- 邮箱:gdldtp@vip.163.com
- 2、有效反馈意见时间:公示期间
- 3、公示内容见:罗定市太平镇人民政府
- 网址: <http://www.luoding.gov.cn/yfldtp/gkmlpt/index>和项目现场
- 4、有效反馈意见方式:书面或电话,并请留下真实姓名、电话、联系方式

罗定市太平镇人民政府
2026年7月6日

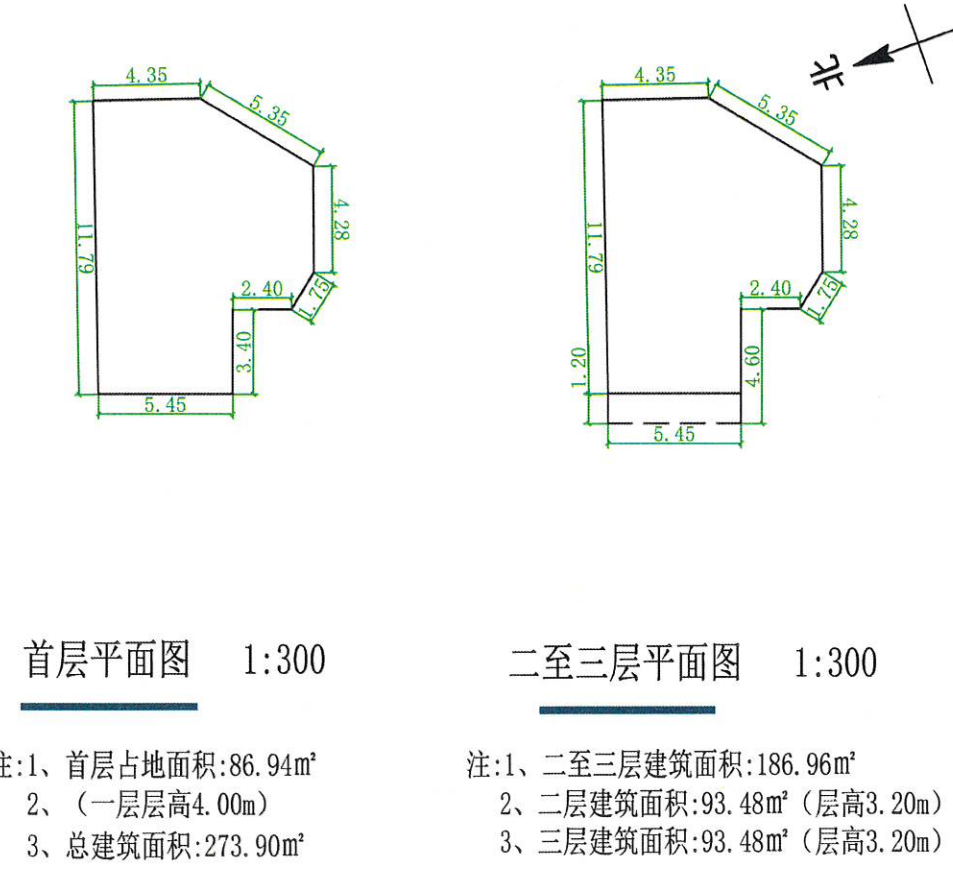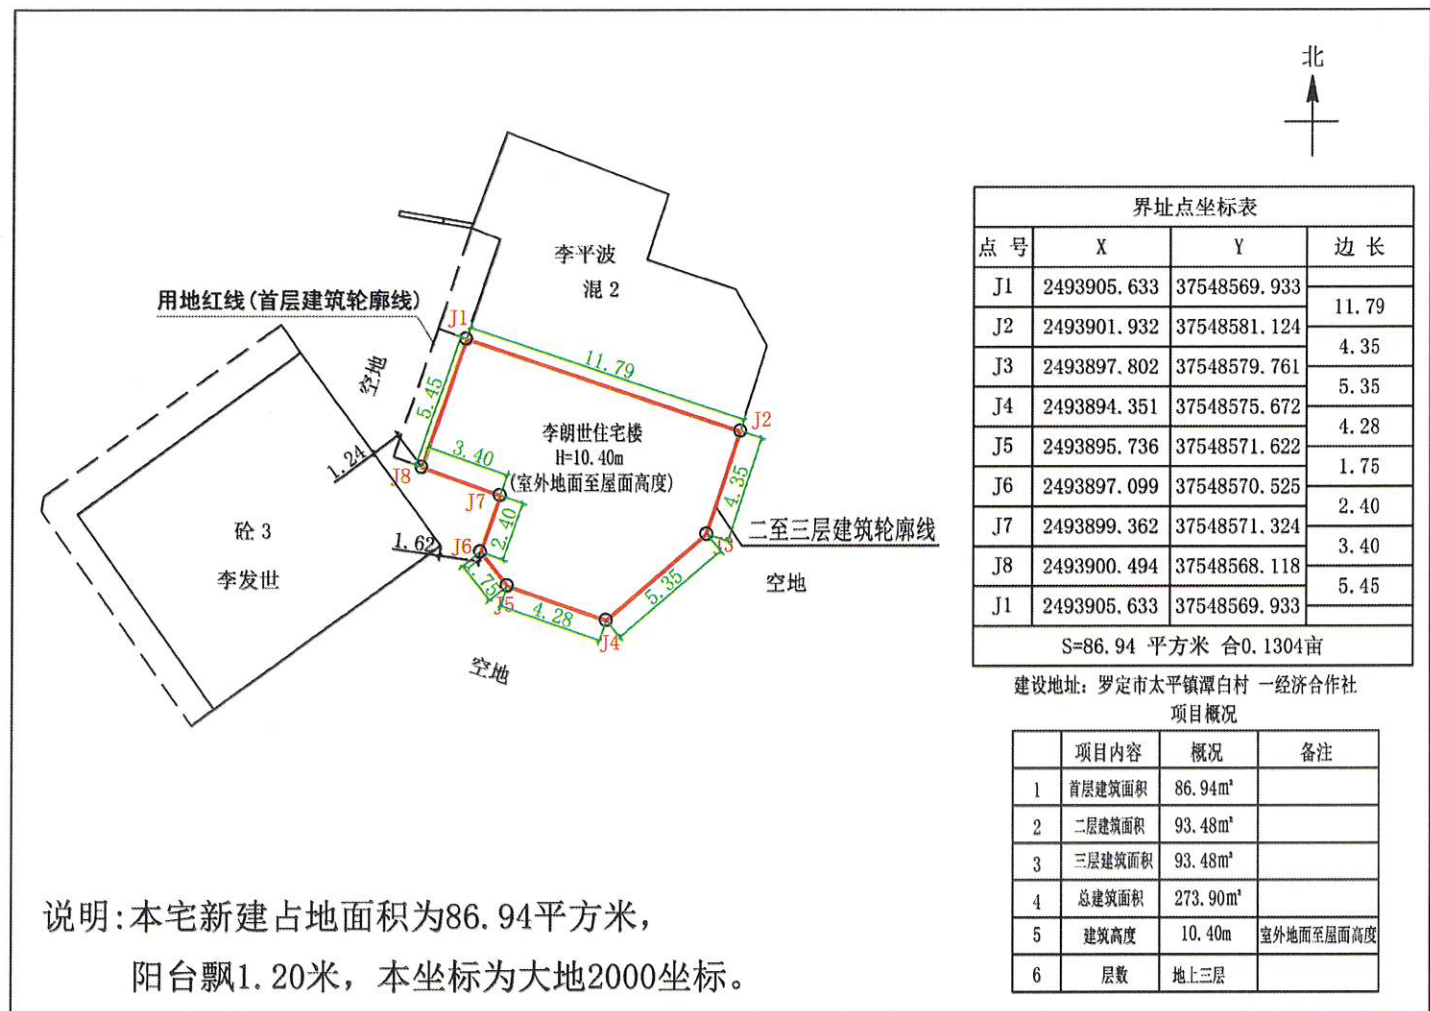


罗定市太平镇潭白村二经济合作社梁深家
住宅楼报建图批前公示

建设单位(个人):梁深家
审批单位:太平镇人民政府
建设用地位置:罗定市太平镇潭白村二经济合作社
规划公示时间期限:2026年7月6日至2026年7月15日(十日)
项目概况:该项目位于罗定市太平镇潭白村二经济合作社;该项目总用地面积65.15平方米;建筑占地面积65.15平方米;总建筑面积201.05平方米;建筑高度10.40米(室外地面至屋面高度);建筑层数地上3层。

详见总图及各单体图(附件)
现对该项目进行批前公示:

- 1、公示意见反馈方式:
- (1) 信函:请邮寄至太平镇人民政府 邮政编码:527231
- (2) 联系电话及电子邮件:0766-3271118 联系人:太平镇人民政府
- 邮箱:gdldtp@vip.163.com
- 2、有效反馈意见时间:公示期间
- 3、公示内容见:罗定市太平镇人民政府
- 网址: <http://www.luoding.gov.cn/yfldtp/gkmlpt/index>和项目现场
- 4、有效反馈意见方式:书面或电话,并请留下真实姓名、电话、联系方式

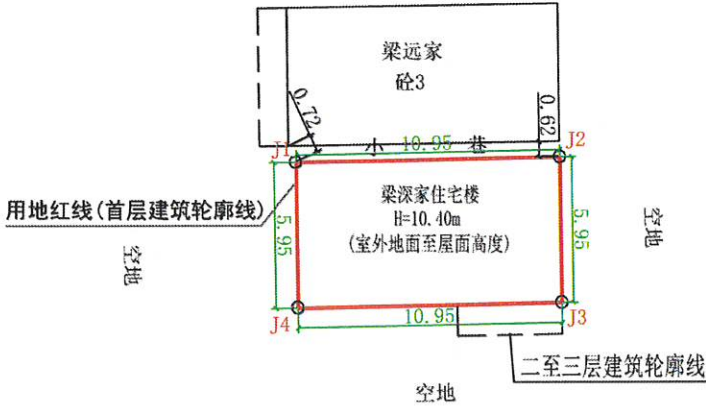


界址点坐标表			
点号	X	Y	边长
J1	2493923.758	37548844.993	10.95
J2	2493923.971	37548855.941	
J3	2493918.022	37548856.056	5.95
J4	2493917.809	37548845.109	10.95
J1	2493923.758	37548844.993	5.95
S=65.15 平方米 合0.0977亩			

建设地址:罗定市太平镇潭白村二经济合作社
项目概况


	项目内容	概况	备注
1	首层建筑面积	65.15m²	
2	二层建筑面积	67.95m²	
3	三层建筑面积	67.95m²	
4	总建筑面积	201.05m²	
5	建筑高度	10.40m	室外地面至屋面高度
6	层数	地上三层	

说明:本宅新建占地面积为65.15平方米,
阳台飘1.30米,本坐标为大地2000坐标。

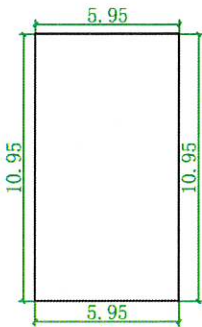

首层平面图 1:300

- 注:1、首层占地面积:65.15m²
2、(一层层高4.00m)
3、总建筑面积:201.05m²

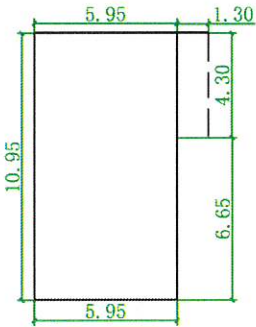

二至三层平面图 1:300

- 注:1、二至三层建筑面积:135.90m²
2、二层建筑面积:67.95m²(层高3.20m)
3、三层建筑面积:67.95m²(层高3.20m)

罗定市太平镇潭白村梁远家住宅楼报建图批前公示



建设单位(个人): 梁远家
审批单位: 太平镇人民政府
建设用地位置: 罗定市太平镇潭白村
规划公示时间期限: 2026年7月6日至2026年7月15日(十日)
项目概况: 该项目位于罗定市太平镇潭白村, 该项目总用地面积63.56平方米; 建筑占地面积63.56平方米; 总建筑面积204.24平方米; 建筑高度10.40米(室外地面至屋面高度); 建筑层数地上3层。

详见总图及各单体图(附件)
现对该项目进行批前公示:

- 1、公示意见反馈方式:
- (1) 信函: 请邮寄至太平镇人民政府

邮政编码: 527231
- (2) 联系电话及电子邮件: 0766-3271118

邮箱: gdldtp@vip.163.com
- 联系人: 太平镇人民政府
- 2、有效反馈意见时间: 公示期间
- 3、公示内容见: 罗定市太平镇人民政府
- 网址: <http://www.luoding.gov.cn/yfldtp/gkmlpt/index>和项目现场
- 4、有效反馈意见方式: 书面或电话, 并请留下真实姓名、电话、联系方式

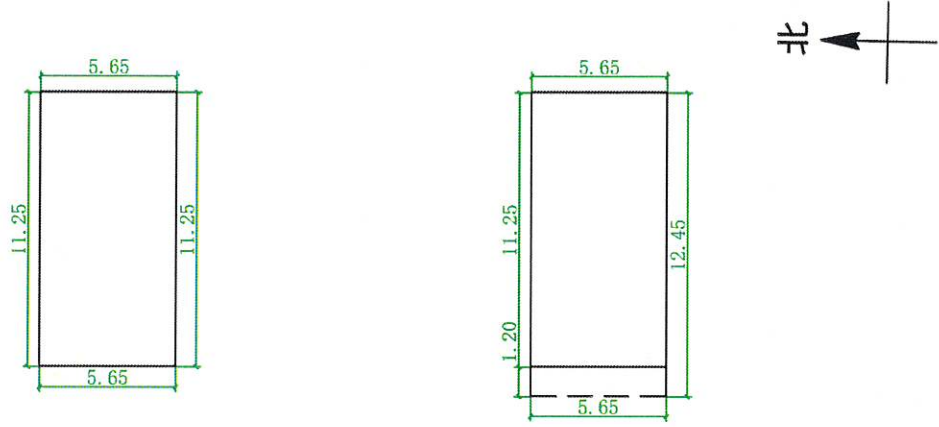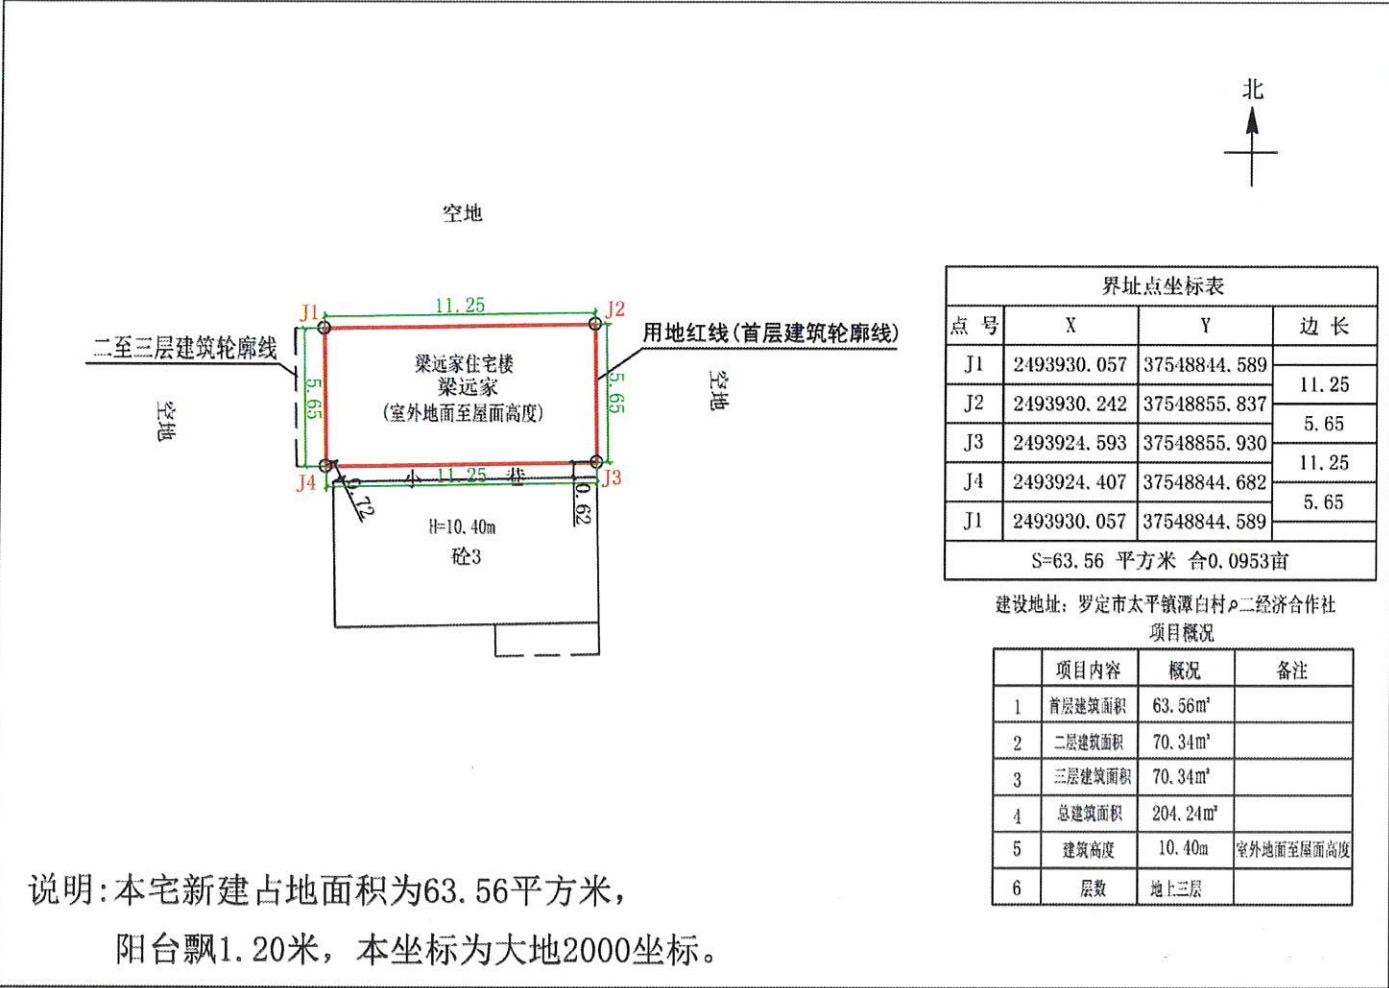

首层平面图 1.200

注: 1、首层占地面积: 63.56m²
2、(一层层高4.00m)
3、总建筑面积: 204.24m²

二至三层平面图 1.200

注: 1、二至三层建筑面积: 140.68m²
2、二层建筑面积: 70.34m² (层高3.20m)
3、三层建筑面积: 70.34m² (层高3.20m)