
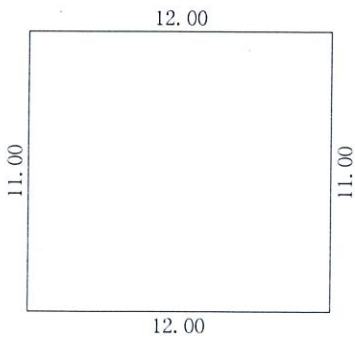


罗定市船步镇蓝村村委六冲姚桂才
住宅楼报建图批前公示

建设单位(个人): 姚桂才
审批单位: 罗定市船步镇人民政府
建设用地位置: 罗定市船步镇蓝村村委六冲
规划公示时间期限: 2026年8月17日至2026年8月28日。
项目概况: 该项目位于罗定市船步镇蓝村村委六冲; 该项目总用地面积132.00平方米;
建筑占地面积132.00平方米; 建筑投影面积150.00平方米; 总建筑面积414.00平方米;
建筑高度11.00米(室内地面至屋面高度); 建筑层数地上3层。
建筑色彩采用米黄颜色; 建筑墙面采用外墙贴砖; 建筑屋顶采用小坡檐; 窗户采用铝合金窗。


详见总图及各单体图(附件)
现对该项目进行批前公示:

- 1、公示意见反馈方式:
- (1)信函: 请邮寄至罗定市船步镇人民政府 邮政编码: 527200
- (2)电话及电子邮件: 联系电话: 0766-3627019 联系人: 船步镇农业农村办公室
- 2、有效反馈意见时间: 公示期间
- 3、公示内容见罗定市船步镇人民政府
- (网址: <http://srmyy.luoding.gov.cn/cbz>)和项目现场
- 邮箱: cbp3627830@163.com
- 4、有效反馈意见方式: 书面或电话, 并请留下真实姓名、电话、联系方式

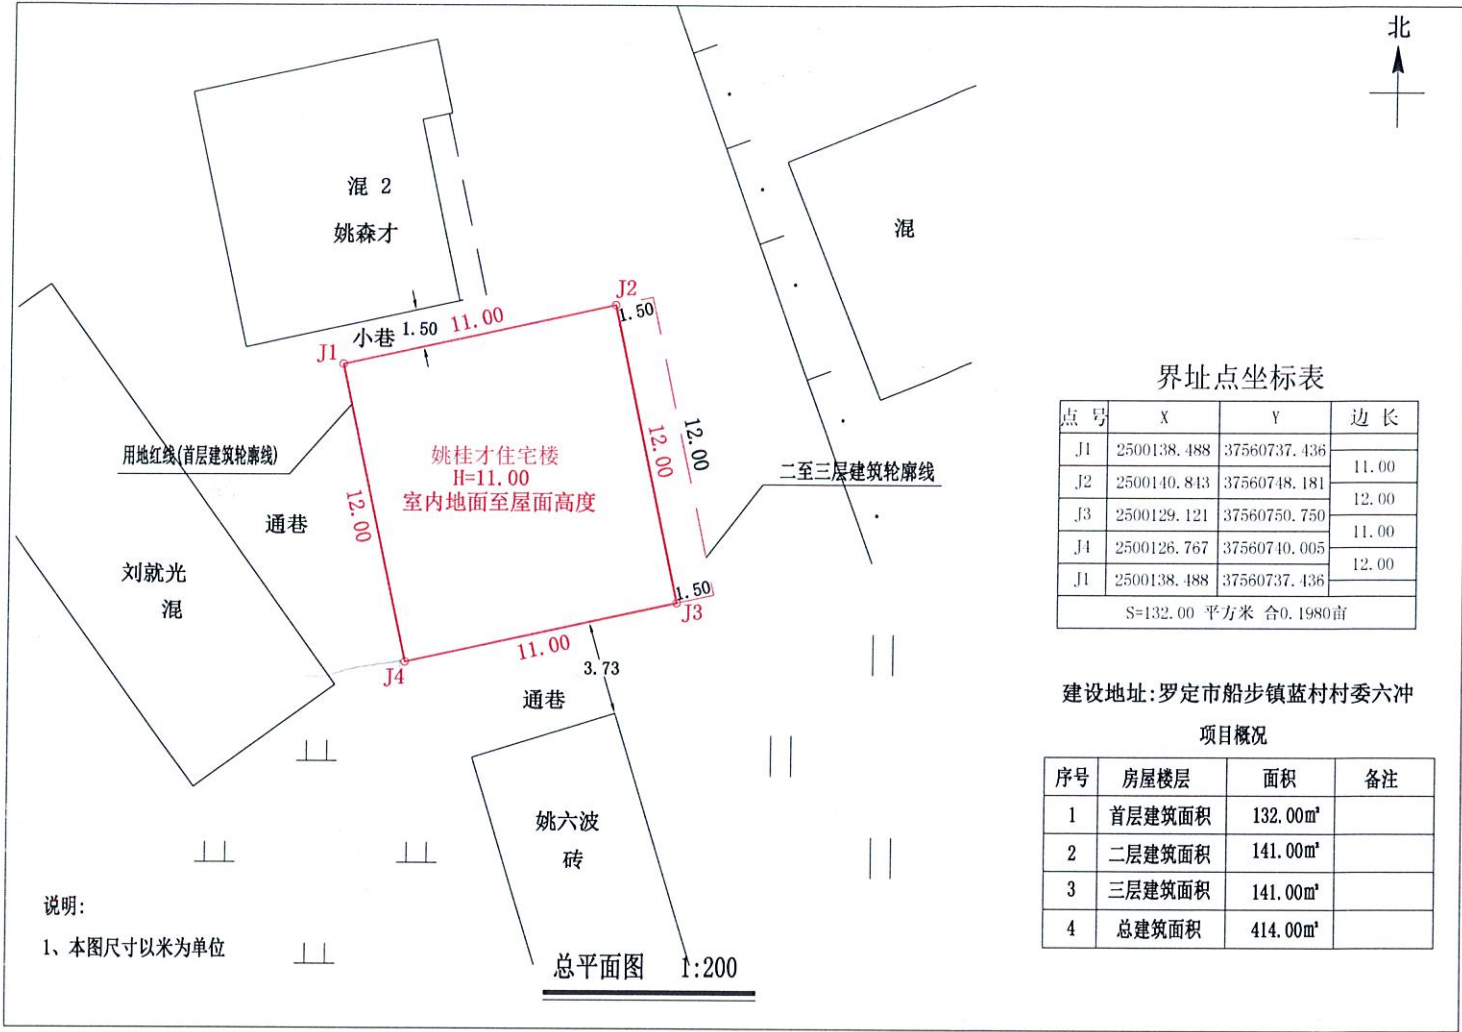

首层平面图 1:300

注: 1、首层建筑面积: 132.00m²
首层建筑高度: 4.00m

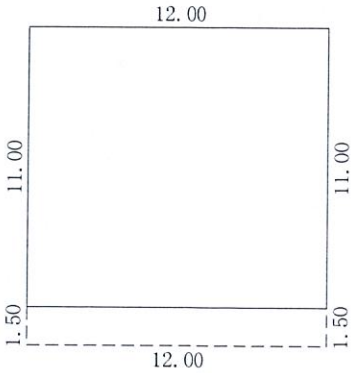

二至三层平面图 1:300

注: 1、二至三层总建筑面积: 282.00m²
每层建筑面积: 141.00m²
每层建筑高度: 3.50m

罗定市船步镇云罗村委牛路塘黎威龙
住宅楼报建图批前公示

建设单位(个人):黎威龙
审批单位:罗定市船步镇人民政府
建设用地位置:罗定市船步镇云罗村委牛路塘
规划公示时间期限:2026年8月17日至2026年8月28日。
项目概况:该项目位于罗定市船步镇云罗村委牛路塘;该项目总用地面积119.70平方米;
建筑占地面积119.70平方米;建筑投影面积133.95平方米;总建筑面积373.36平方米;
建筑高度10.40米(室内地面至屋面高度);建筑层数地上3层。
建筑色彩采用白色颜色;建筑墙面采用外墙贴砖;建筑屋顶采用平飘;窗户采用铝合金窗。

详见总图及各单体图(附件)

现对该项目进行批前公示:

1、公示意见反馈方式:

(1)信函:请邮寄至罗定市船步镇人民政府 邮政编码:527200
(2)电话及电子邮件:联系电话:0766-3627019 联系人:船步镇农业农村办公室



2、有效反馈意见时间:公示期间

3、公示内容见罗定市船步镇人民政府

(网址:<http://srmyy.luoding.gov.cn/cbz>)和项目现场


邮箱:cbp3627830@163.com

4、有效反馈意见方式:书面或电话,并请留下真实姓名、电话、联系方式

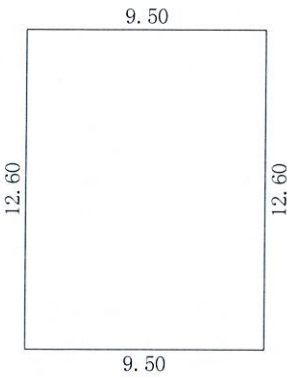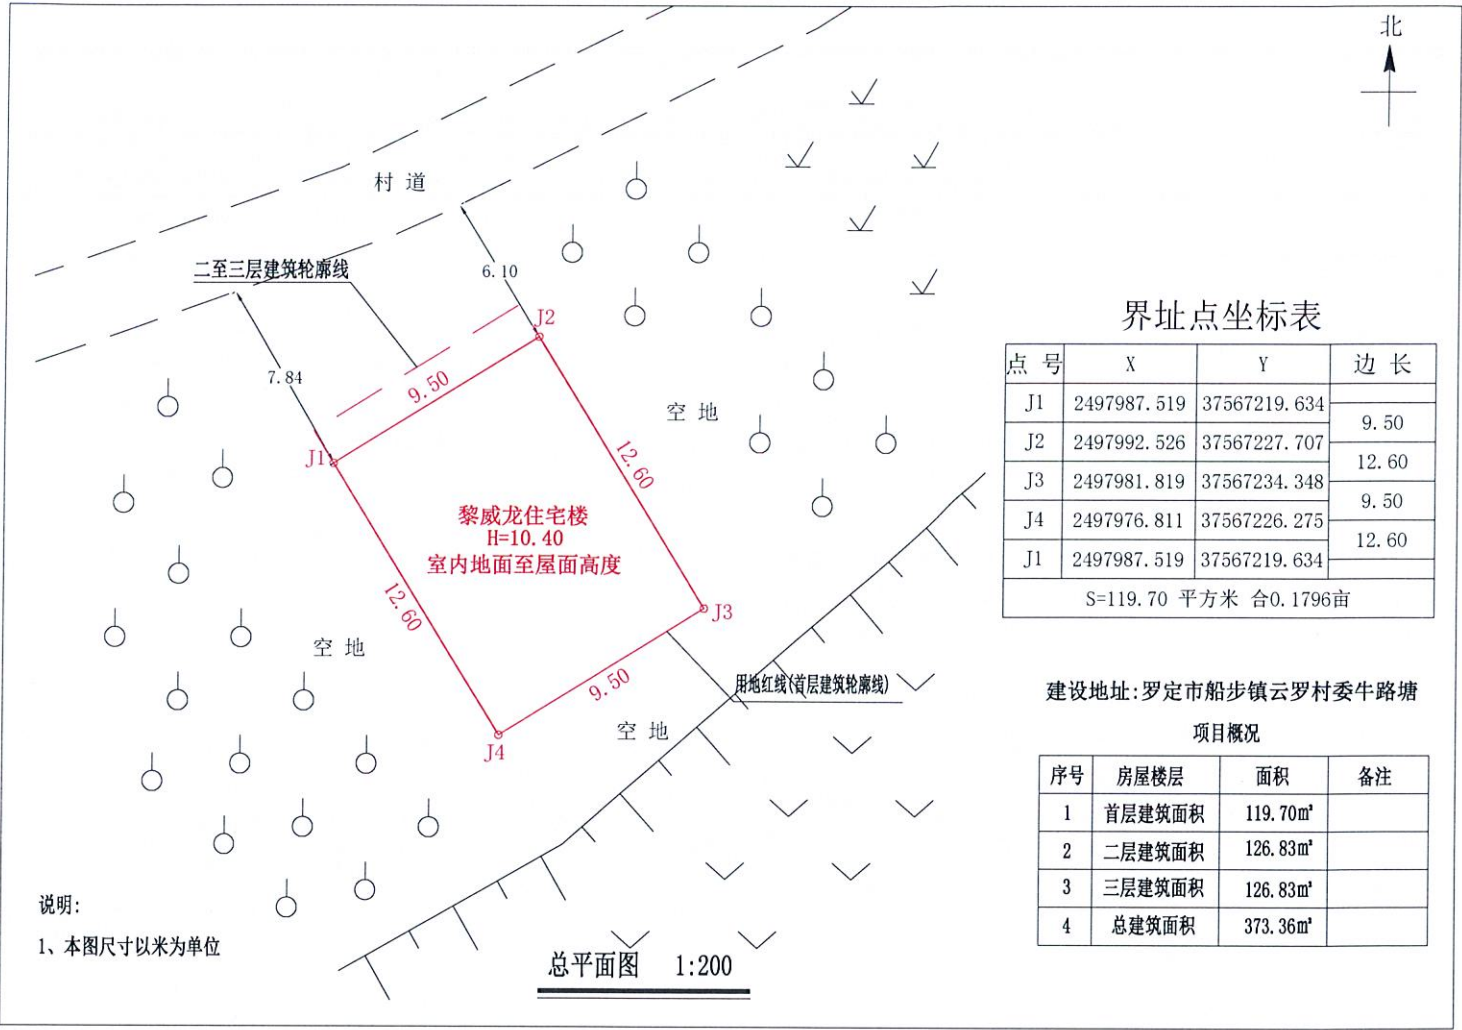

首层平面图 1:300

注:1、首层建筑面积:119.70m²
首层建筑高度:4.00m

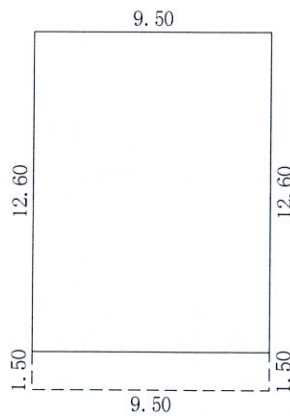

二至三层平面图 1:300

注:1、二至三层总建筑面积:253.66m²
每层建筑面积:126.83m²
每层建筑高度:3.20m

罗定市船步镇云罗村委牛路塘黎威勇
住宅楼报建图批前公示

建设单位（个人）：黎威勇
审批单位：罗定市船步镇人民政府
建设用地位置：罗定市船步镇云罗村委牛路塘
规划公示时间期限：2026 年 8 月 17 日至 2026 年 8 月 28 日。
项目概况：该项目位于罗定市船步镇云罗村委牛路塘；该项目总用地面积119.70平方米；
建筑占地面积119.70平方米；建筑投影面积133.95平方米；总建筑面积373.36平方米；
建筑高度10.40米（室内地面至屋面高度）；建筑层数地上3层。
建筑色彩采用白色颜色；建筑墙面采用外墙贴砖；建筑屋顶采用平飘；窗户采用铝合金窗。

详见总图及各单体图（附件）

现对该项目进行批前公示：

1、公示意见反馈方式：

(1)信函：请邮寄至罗定市船步镇人民政府 邮政编码：527200
(2)电话及电子邮件：联系电话：0766-3627019 联系人：船步镇农业农村办公室



2、有效反馈意见时间：公示期间

3、公示内容见罗定市船步镇人民政府

(网址：<http://srmyy.luoding.gov.cn/cbz>)和项目现场


邮箱：cbp3627830@163.com

4、有效反馈意见方式：书面或电话，并请留下真实姓名、电话、联系方式

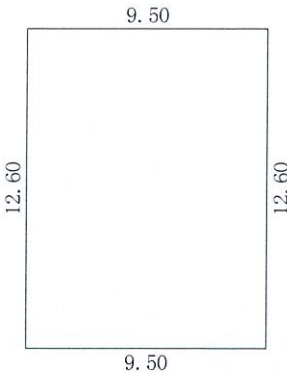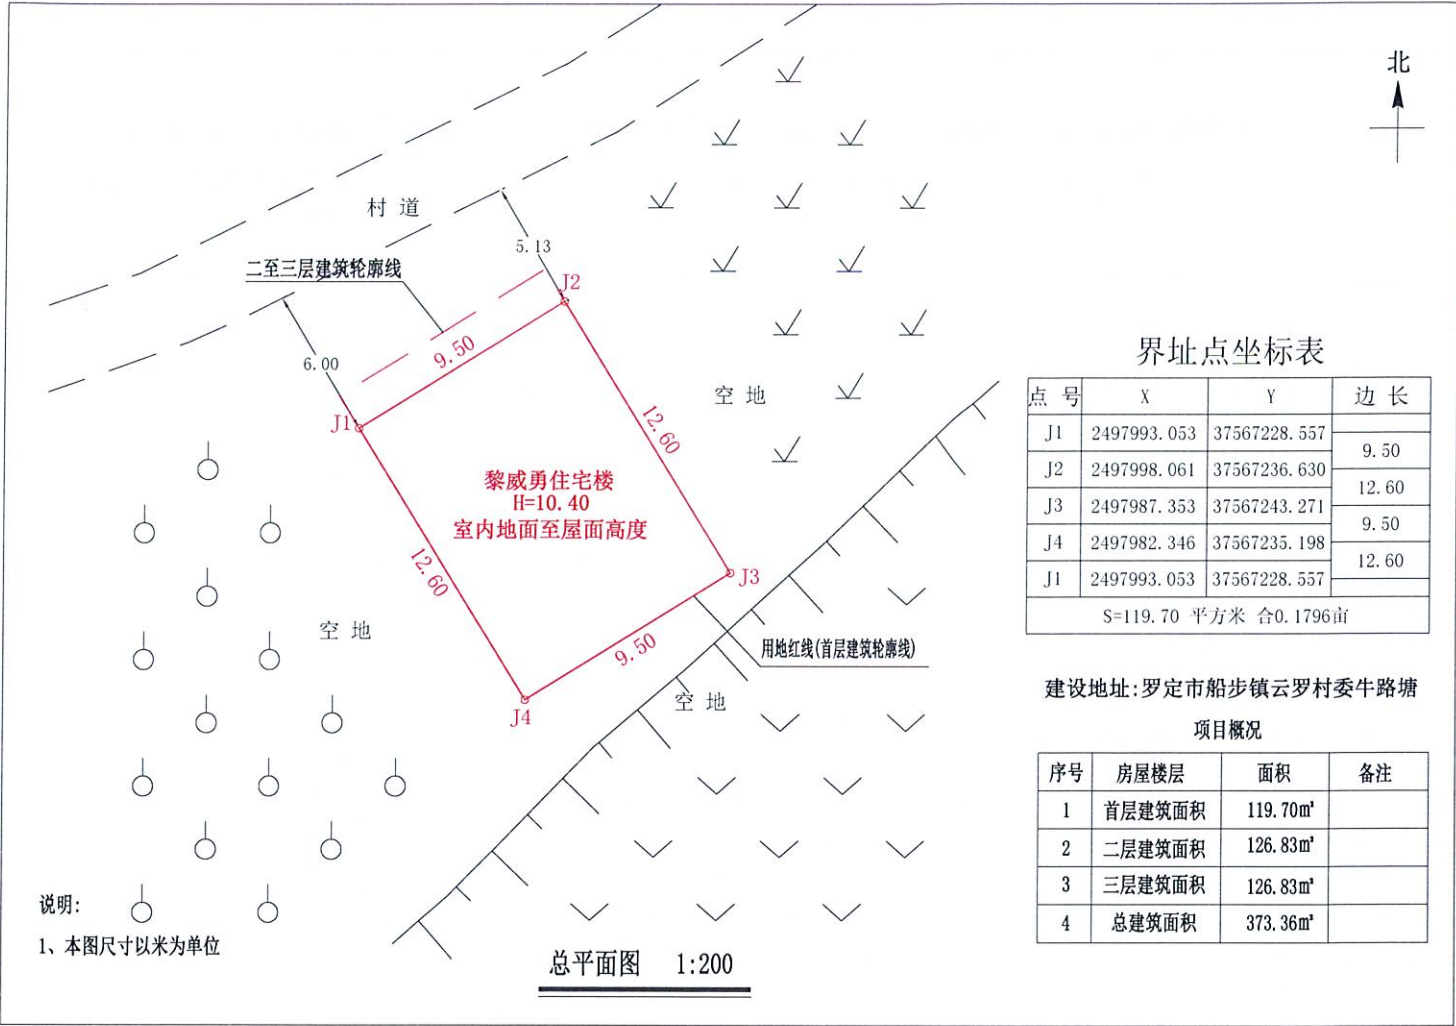

首层平面图 1:300

注：1、首层建筑面积：119.70m²
首层建筑高度：4.00m

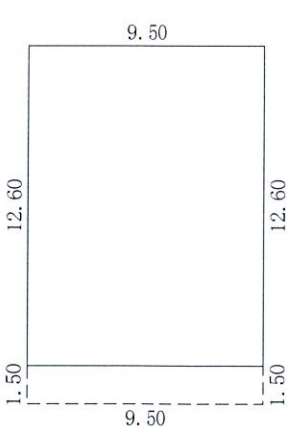

二至三层平面图 1:300

注：1、二至三层总建筑面积：253.66m²
每层建筑面积：126.83m²
每层建筑高度：3.20m

罗定市船步镇迴龙村委朗仔邓永彪
住宅楼报建图批前公示

建设单位（个人）：邓永彪

审批单位：罗定市船步镇人民政府

建设用地位置：罗定市船步镇迴龙村委朗仔

规划公示时间期限：2026年8月17日至2026年8月28日。

项目概况：该项目位于罗定市船步镇迴龙村委朗仔；该项目总用地面积139.20平方米；

建筑占地面积139.20平方米；建筑投影面积149.64平方米；总建筑面积428.04平方米；

建筑高度10.40米（室内地面至屋面高度）；建筑层数地上3层。

建筑色彩采用米白颜色；建筑墙面采用外墙贴砖；建筑屋顶采用小坡檐；窗户采用铝合金窗。

详见总图及各单体图（附件）

现对该项目进行批前公示：

1、公示意见反馈方式：

(1)信函：请邮寄至罗定市船步镇人民政府 邮政编码：527225

(2)电话及电子邮件：联系电话：0766-3620163 联系人：船步镇规划建设办公室



2、有效反馈意见时间：公示期间

3、公示内容见罗定市船步镇人民政府


(网址：<http://srmyy.luoding.gov.cn/cbz>)和项目现场

邮箱：cbgtzf@126.com

4、有效反馈意见方式：书面或电话，并请留下真实姓名、电话、联系方式

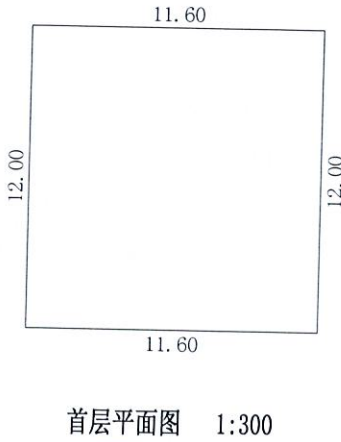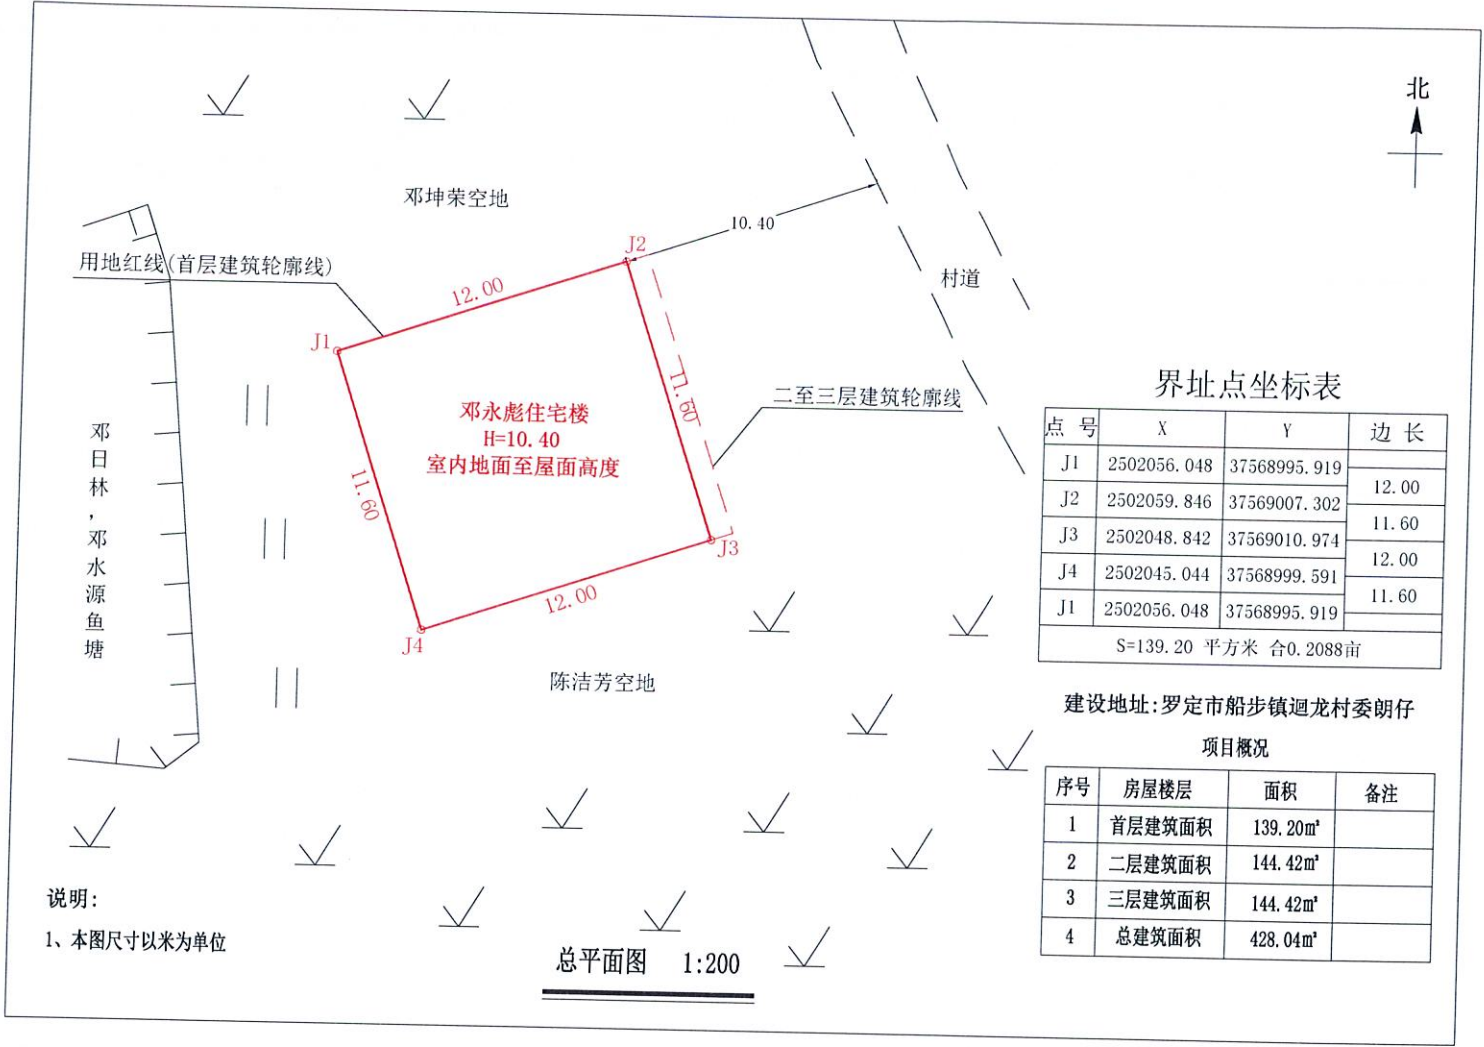

注：1、首层建筑面积：139.20m²
首层建筑高度：4.00m

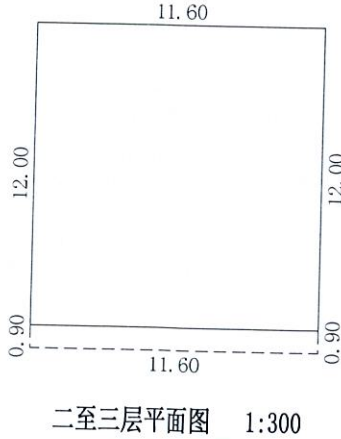

注：1、二至三层总建筑面积：288.84m²
每层建筑面积：144.42m²
二层建筑高度：3.20m
三层建筑高度：3.20m

罗定市船步镇大围村委刘朱经济合作社刘卓桥住宅楼报建图批前公示

建设单位(个人): 刘卓桥

审批单位: 罗定市船步镇人民政府

建设用地位置: 罗定市船步镇大围村委刘朱经济合作社

规划公示时间期限: 2026年8月17日至2026年8月28日(十日)

项目概况: 该项目位于罗定市船步镇大围村委刘朱经济合作社; 该项目住宅基地用地面积149.64平方米; 房基占地面积149.64平方米, 总建筑面积458.22平方米。建筑高度10.40米(室外地面至屋面高度); 建筑层数地上4层。

详见总图及各单体图(附件)

现对该项目进行批前公示:

1、公示意见反馈方式:

(1) 信函: 请邮寄至罗定市船步镇人民政府 邮政编码: 527200

(2) 电话及电子邮件: 联系电话: 0766-3620163 联系人: 船步镇规划建设办公室

2、有效反馈意见时间: 公示期间




3、公示内容见罗定市船步镇人民政府

(网址: <http://www.luoding.gov.cn/yfldcb/gkmlpt/mindex>) 和项目现场

邮箱: cbgtzf@126.com

4、有效反馈意见方式: 相关利害人如对该公示内容有异议, 请在公示期内以书面或电话反映, 过期不反映视为放弃权利, 并请留下真实姓名和电话联系方式。

罗定市船步镇人民政府
2026年8月16日

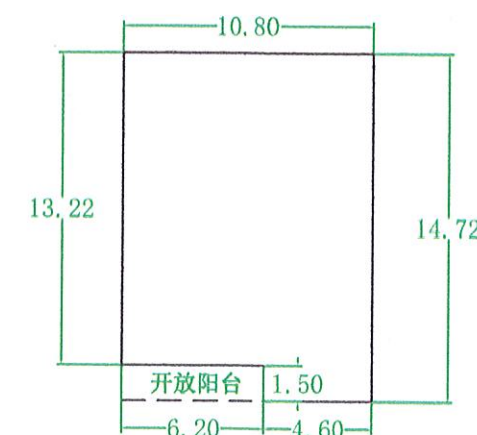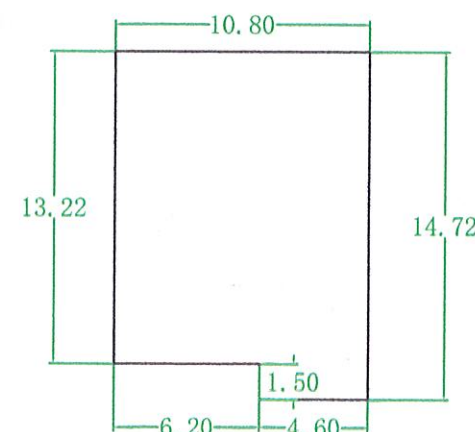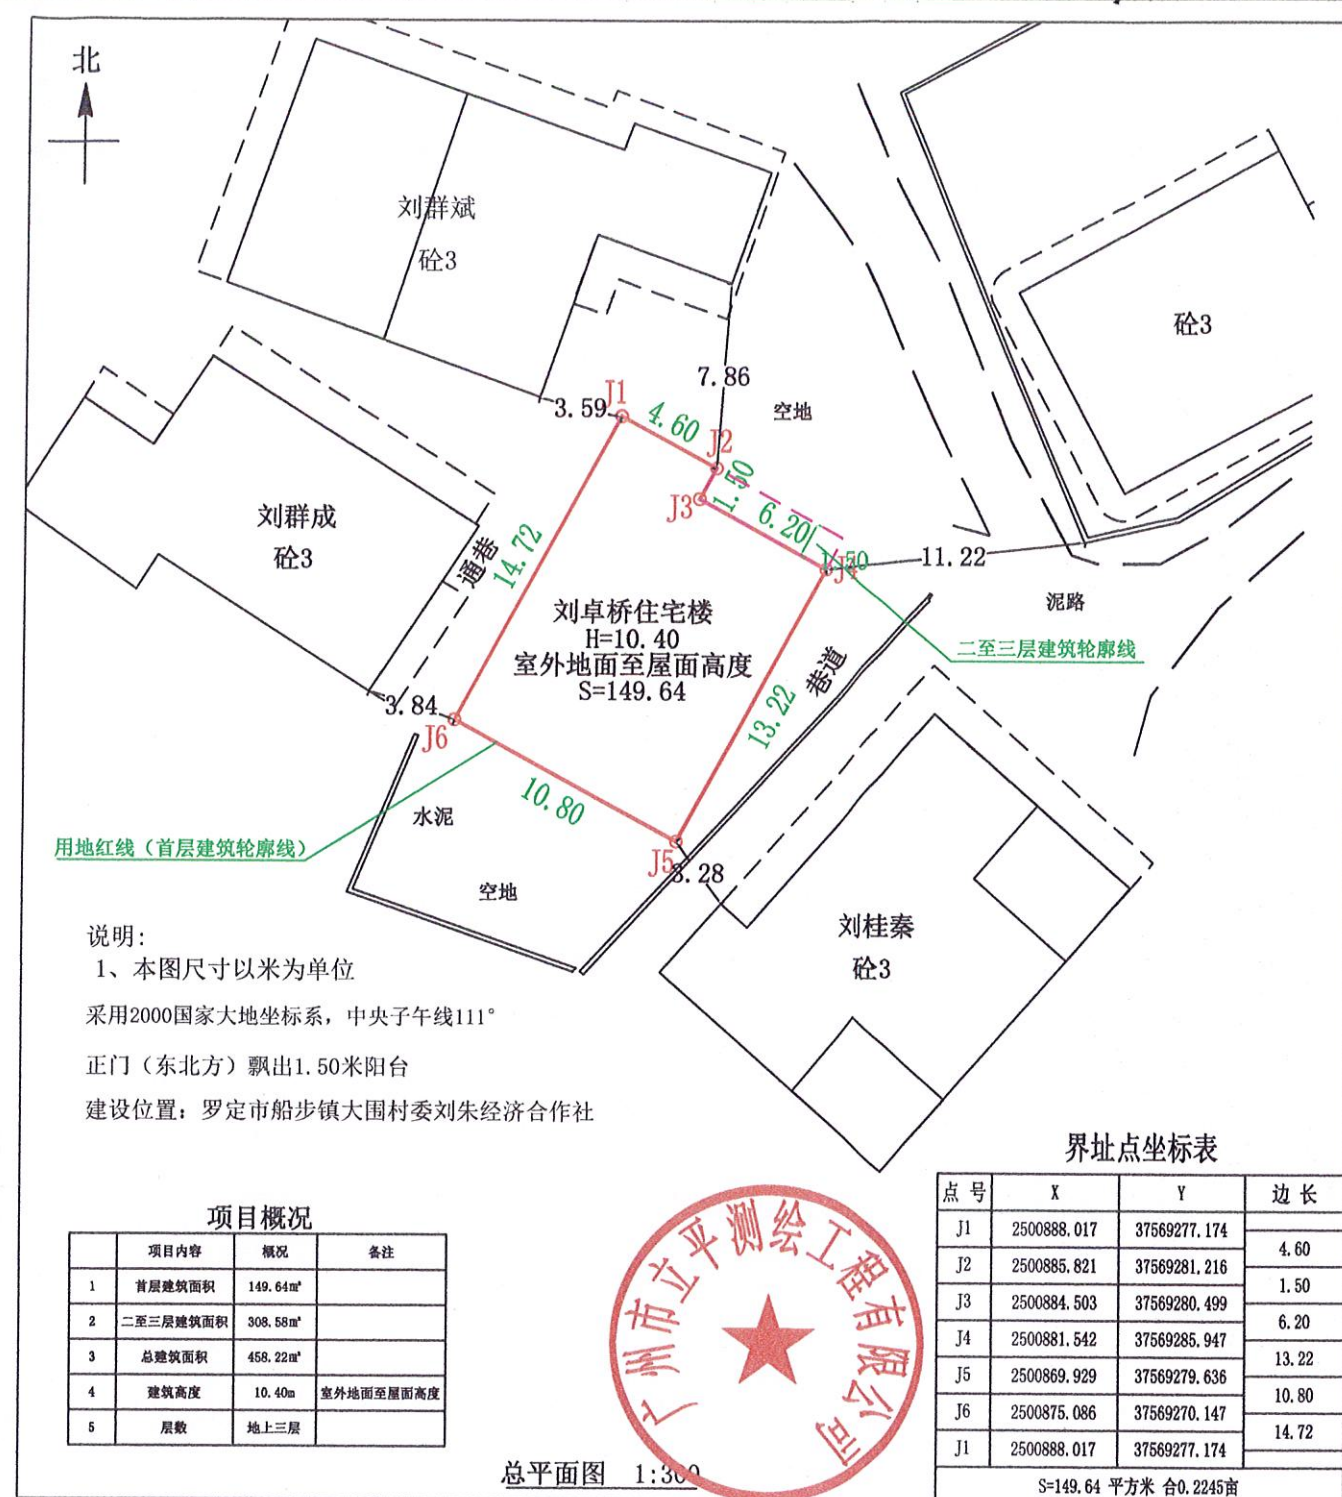

罗定市船步镇大围村委荔枝山村陈振宇
住宅楼报建图批前公示

建设单位(个人): 陈振宇
审批单位: 罗定市船步镇人民政府
建设用地位置: 罗定市船步镇大围村委荔枝山村
规划公示时间期限: 2026年8月17日至2026年8月28日
项目概况: 该项目位于罗定市船步镇大围村委荔枝山村; 该项目总用地面积110.09平方米;
建筑占地面积110.09平方米; 建筑投影面积125.24平方米; 总建筑面积485.81平方米;
建筑高度14.50米(室内地面至屋面高度); 建筑层数地上4层。
建筑色彩采用白色颜色; 建筑墙面采用外墙贴砖; 建筑屋顶采用小坡檐; 窗户采用铝合金窗。

详见总图及各单体图(附件)

现对该项目进行批前公示:

1、公示意见反馈方式:

- (1)信函: 请邮寄至罗定市船步镇人民政府 邮政编码: 527200
(2)电话及电子邮件: 联系电话: 0766-3620163 联系人: 船步镇规划建设办公室


2、有效反馈意见时间: 公示期间

3、公示内容见罗定市船步镇人民政府

(网址: <http://www.luoding.gov.cn/yfldcb/gkmlpt/index>)和项目现场


邮箱: cbgtzf@126.com

4、有效反馈意见方式: 书面或电话, 并请留下真实姓名、电话、联系方式

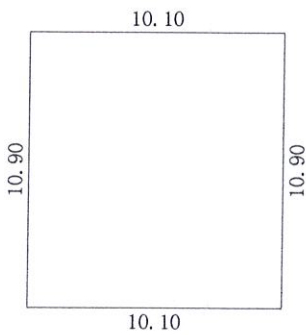

首层平面图 1:300

注: 1、首层建筑面积: 110.09m²
首层建筑高度: 4.00m

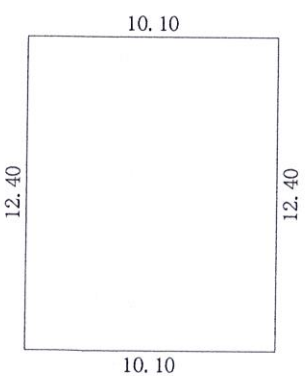

二至四层平面图 1:300

注: 1、二至四层建筑面积: 375.72m²
每层建筑面积: 125.24m²
二层建筑高度: 3.50m
三层建筑高度: 3.50m
四层建筑高度: 3.50m

罗定市船步镇仓地村委上村刘志彬
住宅楼报建图批前公示

建设单位(个人): 刘志彬
审批单位: 罗定市船步镇人民政府
建设用地位置: 罗定市船步镇仓地村委上村
规划公示时间期限: 2026年8月17日至2026年8月28日
项目概况: 该项目位于罗定市船步镇仓地村委上村; 该项目总用地面积104.00平方米;
建筑占地面积104.00平方米; 建筑投影面积123.50平方米; 总建筑面积217.75平方米;
建筑高度7.50米(室内地面至屋面高度); 建筑层数地上2层。
建筑色彩采用米黄颜色; 建筑墙面采用外墙贴砖; 建筑屋顶采用小坡檐; 窗户采用铝合金窗。

详见总图及各单体图(附件)

现对该项目进行批前公示:

1、公示意见反馈方式:

- (1)信函: 请邮寄至罗定市船步镇人民政府 邮政编码: 527200
(2)电话及电子邮件: 联系电话: 0766-3620163 联系人: 船步镇规划建设办公室



2、有效反馈意见时间: 公示期间

3、公示内容见罗定市船步镇人民政府

(网址: <http://www.luoding.gov.cn/yfldcb/gkmlpt/index>)和项目现场


邮箱: cbgtzf@126.com

4、有效反馈意见方式: 书面或电话, 并请留下真实姓名、电话、联系方式

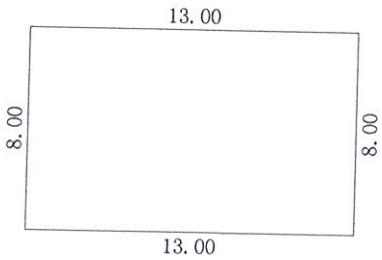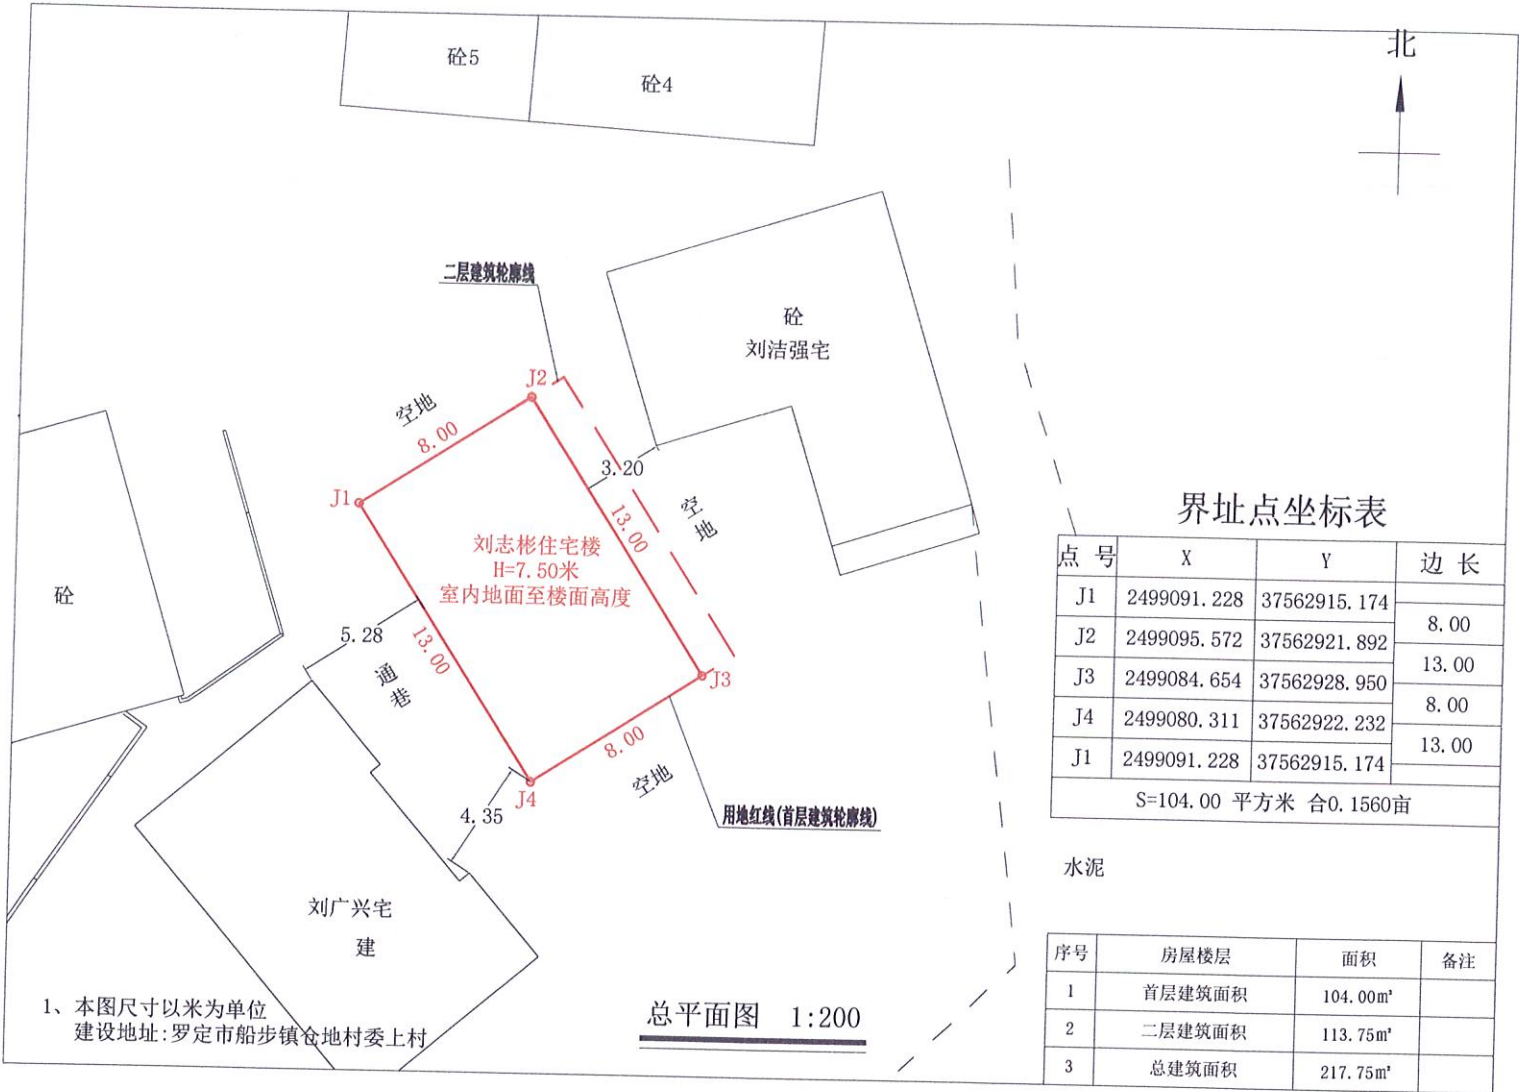

首层平面图 1:300

注: 1、首层建筑面积: 104.00m²
首层建筑高度: 4.00m

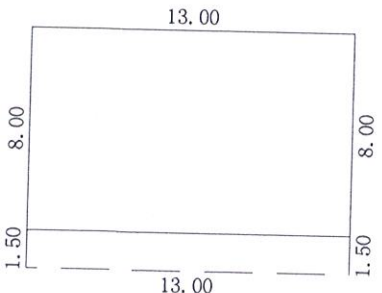

二层平面图 1:300

注: 1、二层建筑面积: 113.75m²
二层建筑高度: 3.50m



罗定市船步镇人民政府

2026年8月16日

罗定市船步镇云罗村委引沙面黎林平
住宅楼报建图批前公示

建设单位(个人):黎林平
审批单位:罗定市船步镇人民政府
建设用地位置:罗定市船步镇云罗村委引沙面
规划公示时间期限:2026年8月17日至2026年8月28日。
项目概况:该项目位于罗定市船步镇云罗村委引沙面;该项目总用地面积119.75平方米;
建筑占地面积119.75平方米;建筑投影面积145.25平方米;总建筑面积491.13平方米;
建筑高度14.50米(室内地面至屋面高度);建筑层数地上4层。
建筑色彩采用白色颜色;建筑墙面采用外墙贴砖;建筑屋顶采用小坡檐;窗户采用铝合金窗。

详见总图及各单体图(附件)

现对该项目进行批前公示:

1、公示意见反馈方式:

- (1)信函:请邮寄至罗定市船步镇人民政府 邮政编码:527200
(2)电话及电子邮件:联系电话:0766-3627019 联系人:船步镇农业农村办公室



2、有效反馈意见时间:公示期间

3、公示内容见罗定市船步镇人民政府

(网址: <http://srmyy.luoding.gov.cn/cbz>)和项目现场


邮箱:cbp3627830@163.com

4、有效反馈意见方式:书面或电话,并请留下真实姓名、电话、联系方式

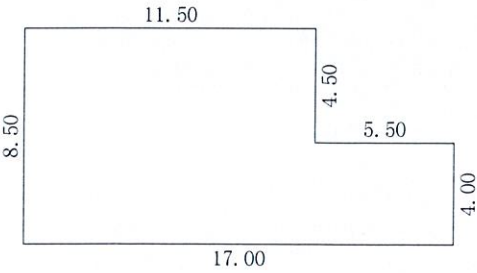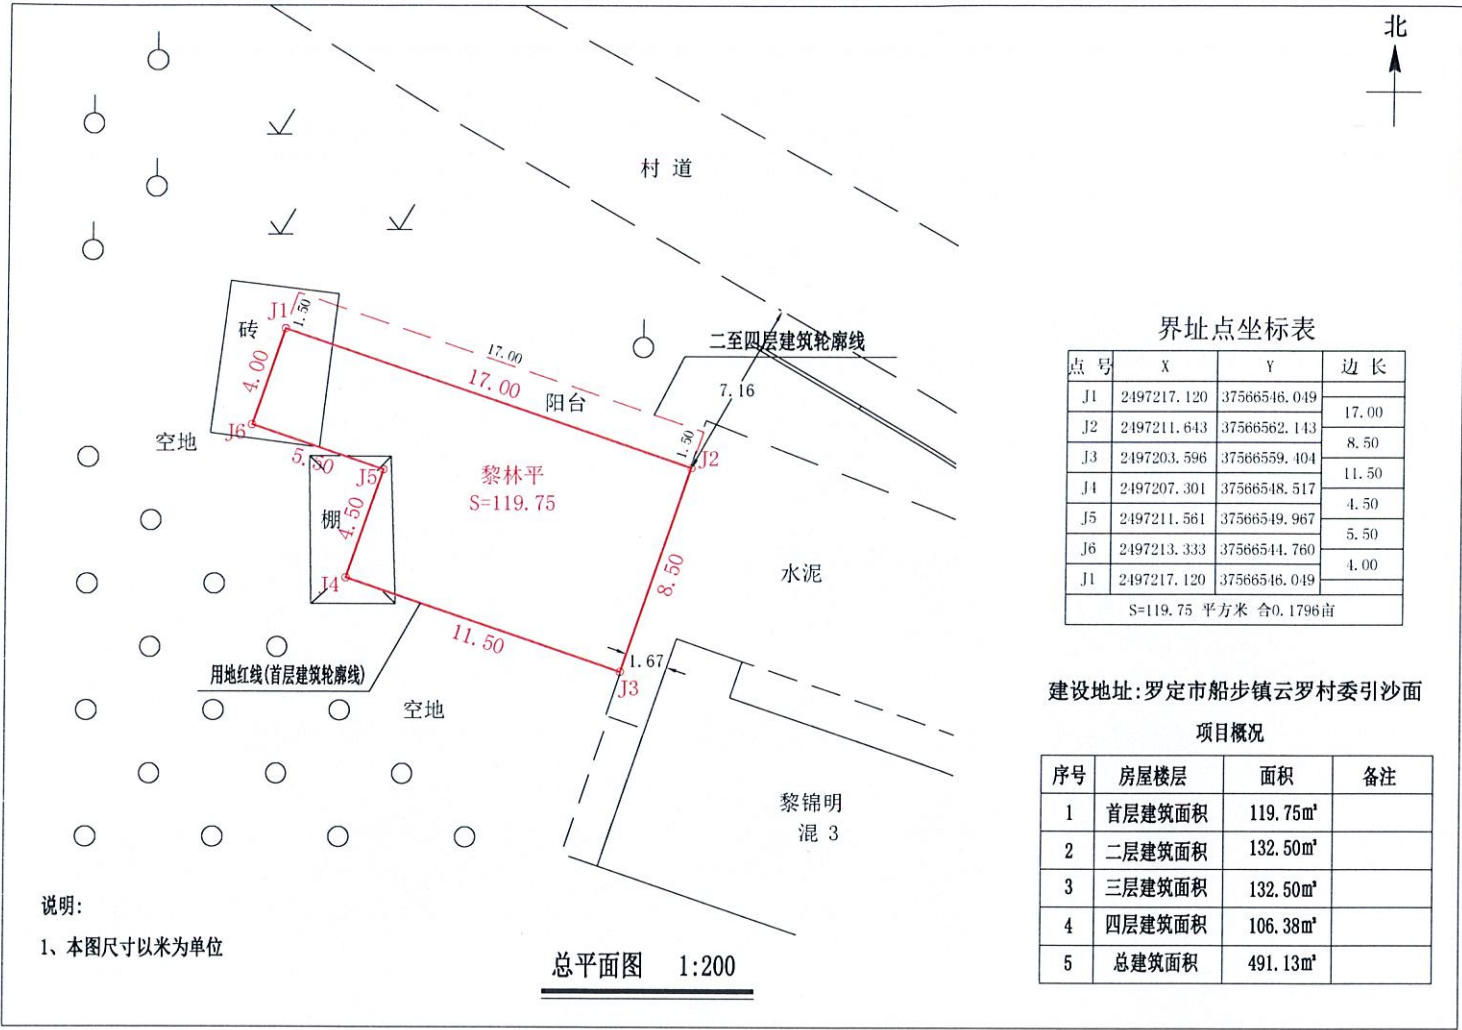


首层平面图 1:300

注:1、首层建筑面积:119.75m²
首层建筑高度:4.00m

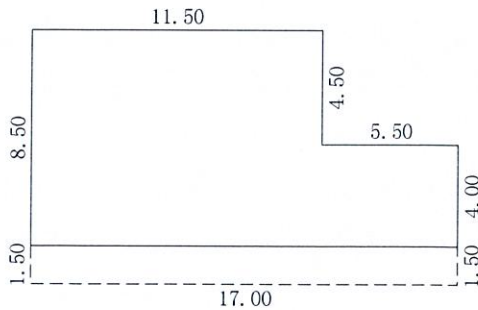

二至三层平面图 1:300

注:1、二至三层总建筑面积:265.00m²
每层建筑面积:132.50m²
每层建筑高度:3.50m

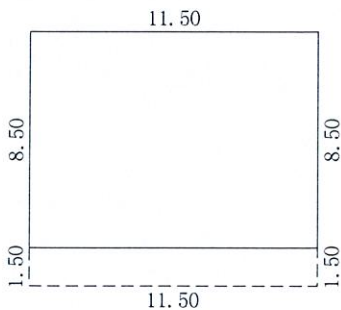

四层平面图 1:300

注:1、四层建筑面积:106.38m²
四层建筑高度:3.50m

罗定市船步镇炉涌村委周松一村许能武
住宅楼报建图批前公示

建设单位(个人): 许能武
审批单位: 罗定市船步镇人民政府
建设用地位置: 罗定市船步镇炉涌村委周松一村
规划公示时间期限: 2026年8月17日至2026年8月28日。
项目概况: 该项目位于罗定市船步镇炉涌村委周松一村; 该项目总用地面积82.50平方米;
建筑占地面积82.50平方米; 建筑投影面积93.75平方米; 总建筑面积435.02平方米;
建筑高度18.00米(室内地面至屋面高度); 建筑层数地上5层。
建筑色彩采用米黄颜色; 建筑墙面采用外墙贴砖; 建筑屋顶采用小坡檐; 窗户采用铝合金窗。

详见总图及各单体图(附件)

现对该项目进行批前公示:

1、公示意见反馈方式:

(1)信函: 请邮寄至罗定市船步镇人民政府 邮政编码: 527200
(2)电话及电子邮件: 联系电话: 0766-3627019 联系人: 船步镇农业农村办公室



2、有效反馈意见时间: 公示期间

3、公示内容见罗定市船步镇人民政府

(网址: <http://srmyy.luoding.gov.cn/cbz>) 和项目现场


邮箱: cbp3627830@163.com

4、有效反馈意见方式: 书面或电话, 并请留下真实姓名、电话、联系方式

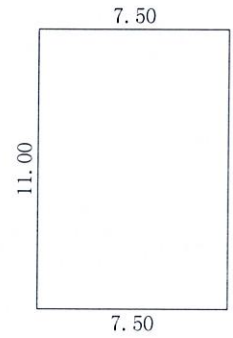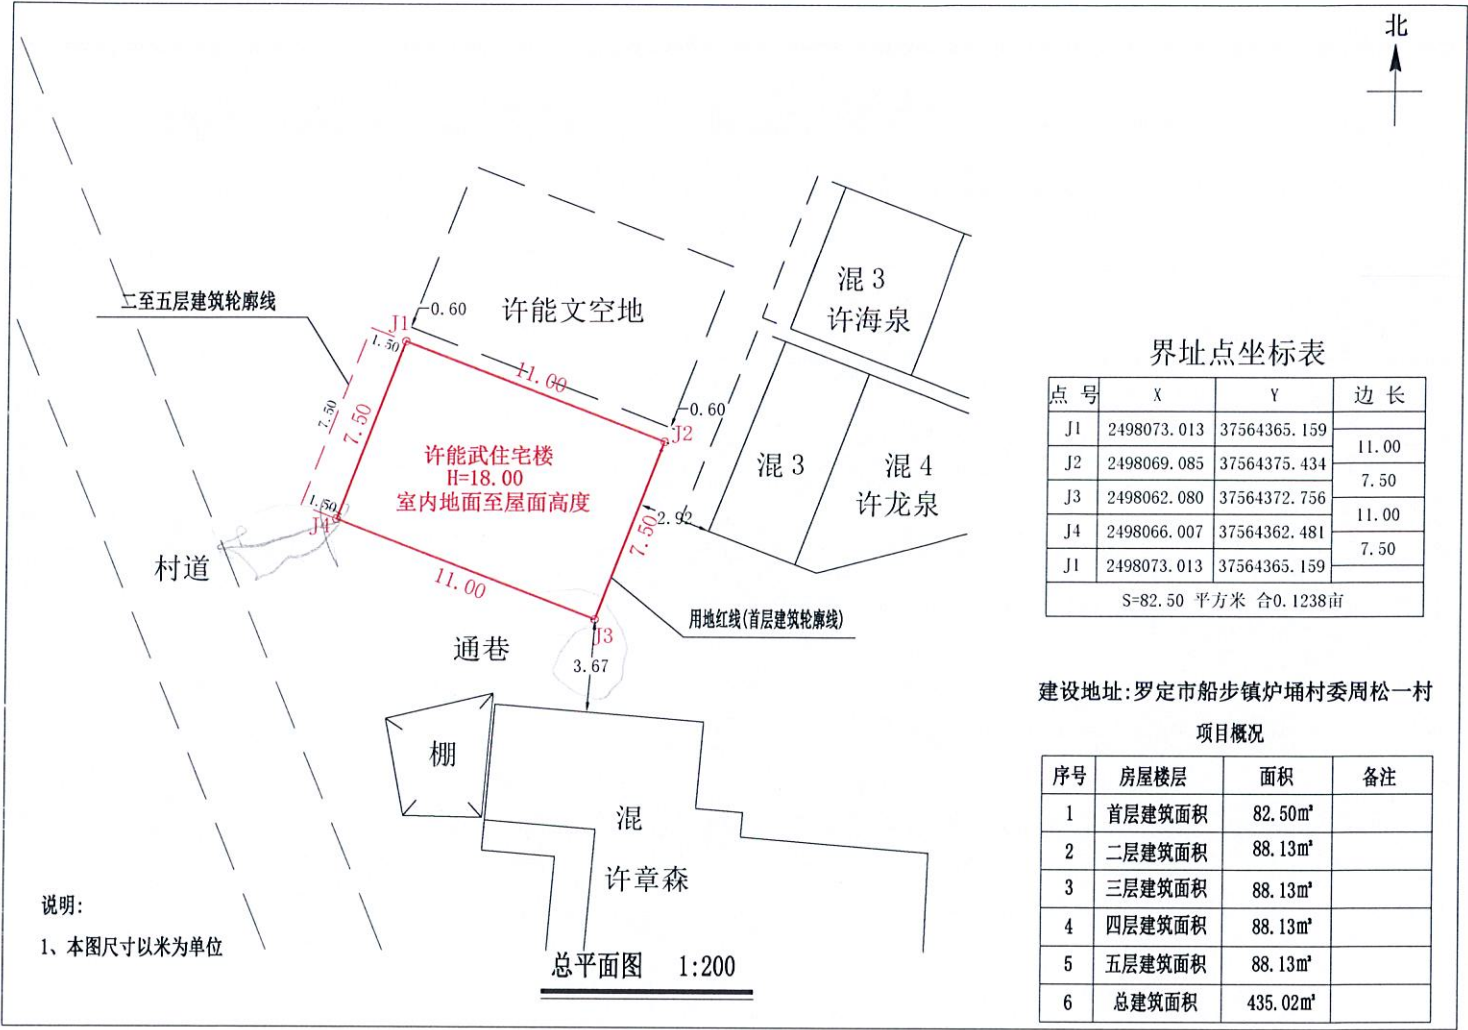

首层平面图 1:300

注: 1、首层建筑面积: 82.50m²
首层建筑高度: 4.00m

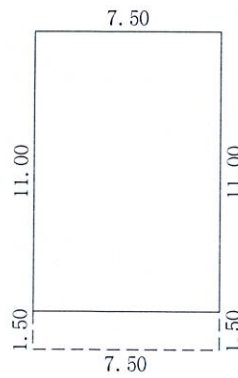

二至五层平面图 1:300

注: 1、二至五层总建筑面积: 352.52m²
每层建筑面积: 88.13m²
每层建筑高度: 3.50m

罗定市船步镇大围村委河蒯村彭永锦
住宅楼报建图批前公示

建设单位(个人): 彭永锦

审批单位: 罗定市船步镇人民政府

建设用地位置: 罗定市船步镇大围村委河蒯村

规划公示时间期限: 2026年8月17日至2026年8月28日。

项目概况: 该项目位于罗定市船步镇大围村委河蒯村; 该项目总用地面积118.85平方米;

建筑占地面积118.85平方米; 建筑投影面积136.93平方米; 总建筑面积374.63平方米;

建筑高度10.40米(室内地面至屋面高度); 建筑层数地上3层。

建筑色彩采用白色颜色; 建筑墙面采用外墙贴砖; 建筑屋顶采用小坡檐; 窗户采用铝合金窗。

详见总图及各单体图(附件)

现对该项目进行批前公示:

1、公示意见反馈方式:

(1)信函: 请邮寄至罗定市船步镇人民政府 邮政编码: 527200

(2)电话及电子邮件: 联系电话: 0766-3627019 联系人: 船步镇农业农村办公室



2、有效反馈意见时间: 公示期间

3、公示内容见罗定市船步镇人民政府

(网址: <http://srmyy.luoding.gov.cn/cbz>)和项目现场


邮箱: cbp3627830@163.com

4、有效反馈意见方式: 书面或电话, 并请留下真实姓名、电话、联系方式

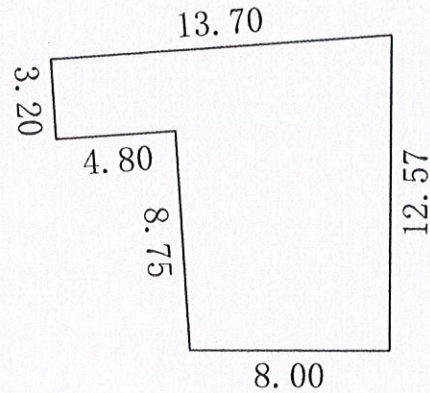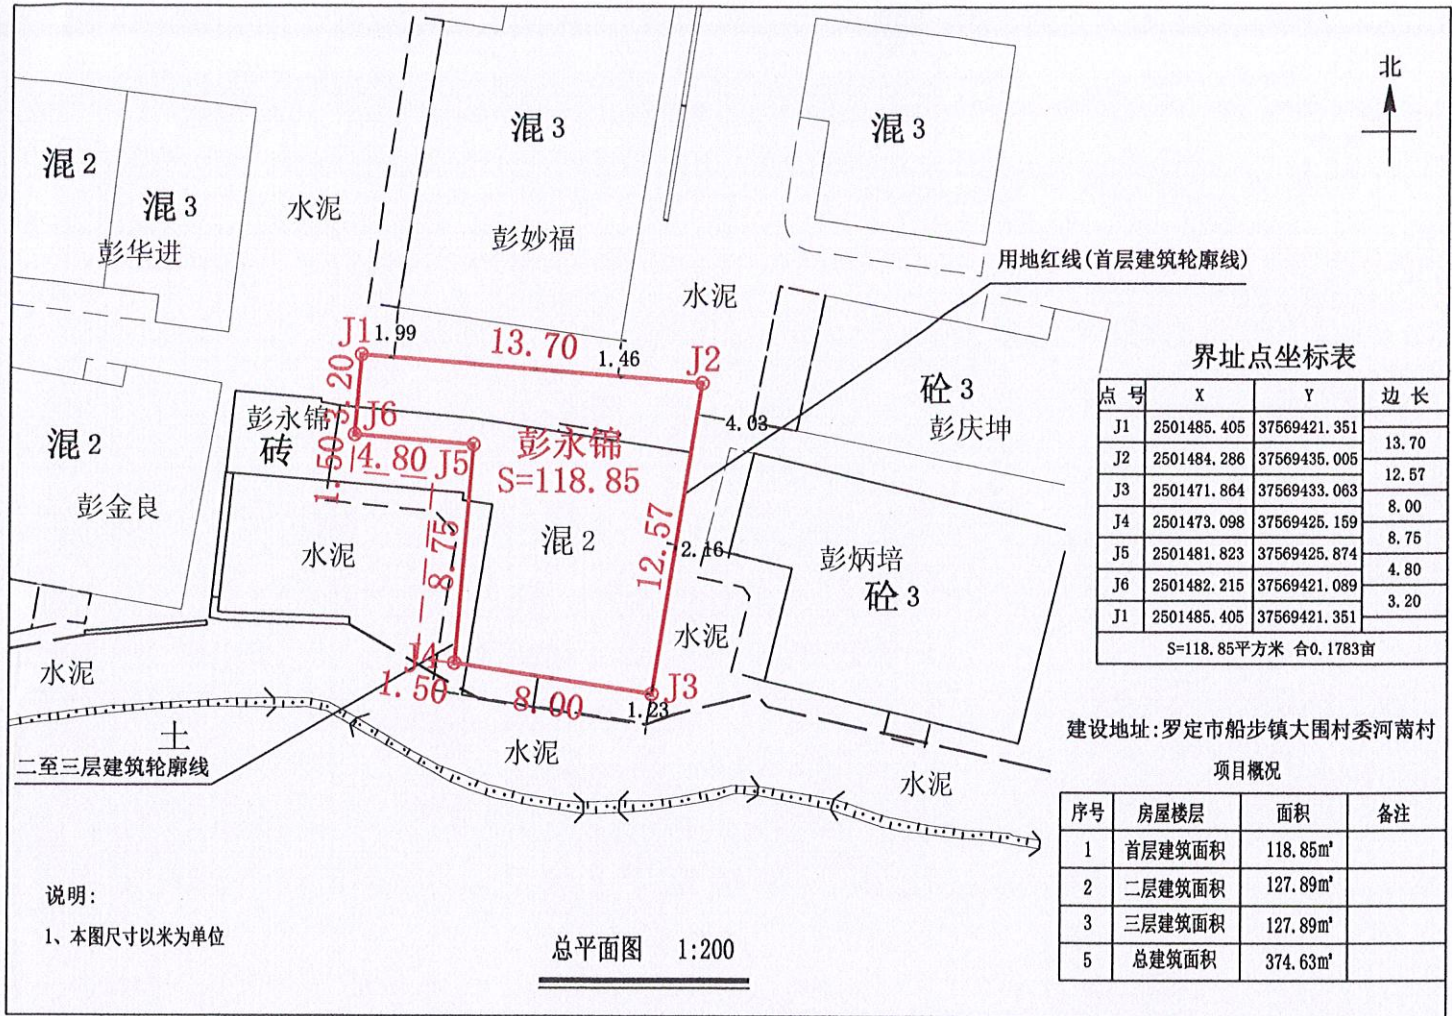

首层平面图 1:300

注: 1、首层建筑面积: 118.85m²
首层建筑高度: 4.00m

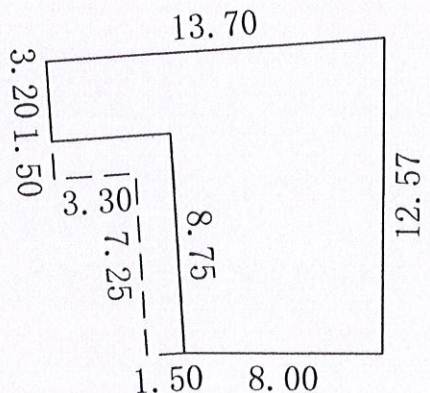

二至三层平面图 1:300

注: 1、二至三层总建筑面积: 255.78m²
每层建筑面积: 127.89m²
每层建筑高度: 3.20m

罗定市船步镇大围村委荔枝山陈杰
住宅楼报建图批前公示

建设单位(个人): 陈杰
审批单位: 罗定市船步镇人民政府
建设用地位: 罗定市船步镇大围村委荔枝山
规划公示时间期限: 2026年8月17日至2026年8月28日。
项目概况: 该项目位于罗定市船步镇大围村委荔枝山; 该项目总用地面积136.16平方米;
建筑占地面积136.16平方米; 建筑投影面积149.96平方米; 总建筑面积422.28平方米;
建筑高度11.00米(室内地面至屋面高度); 建筑层数地上3层。
建筑色彩采用白色颜色; 建筑墙面采用外墙贴砖; 建筑屋顶采用小坡檐; 窗户采用铝合金窗。

详见总图及各单体图(附件)

现对该项目进行批前公示:

1、公示意见反馈方式:

(1)信函: 请邮寄至罗定市船步镇人民政府 邮政编码: 527200
(2)电话及电子邮件: 联系电话: 0766-3627019 联系人: 船步镇农业农村办公室



2、有效反馈意见时间: 公示期间

3、公示内容见罗定市船步镇人民政府

(网址: <http://srmyy.luoding.gov.cn/cbz>)和项目现场

邮箱: cbp3627830@163.com

4、有效反馈意见方式: 书面或电话, 并请留下真实姓名、电话、联系方式

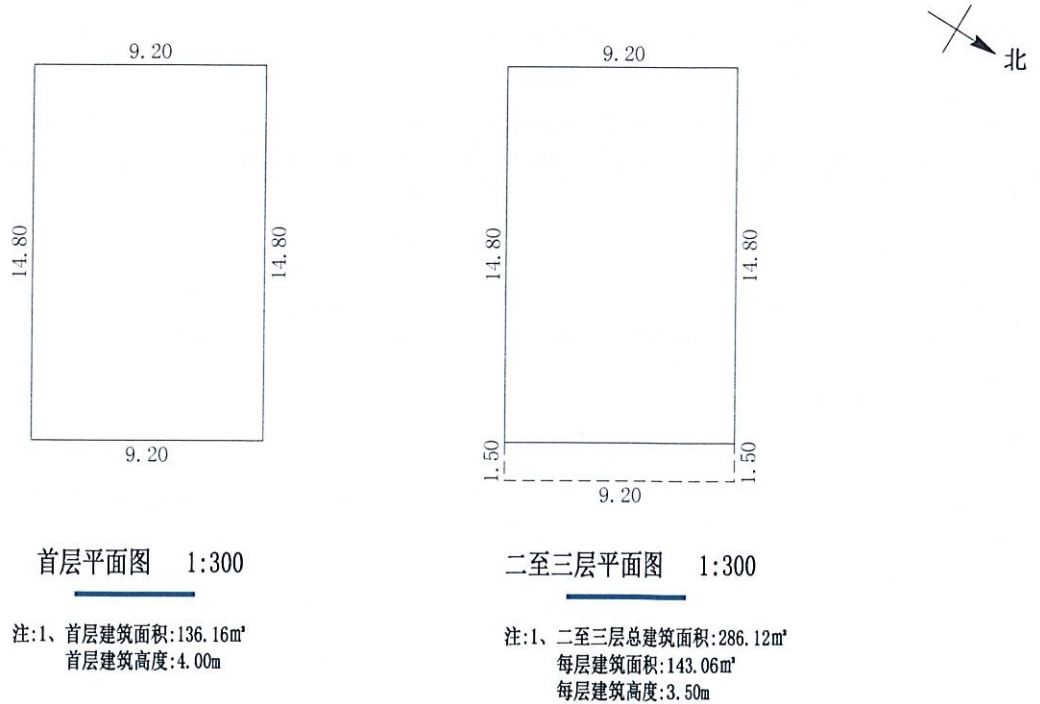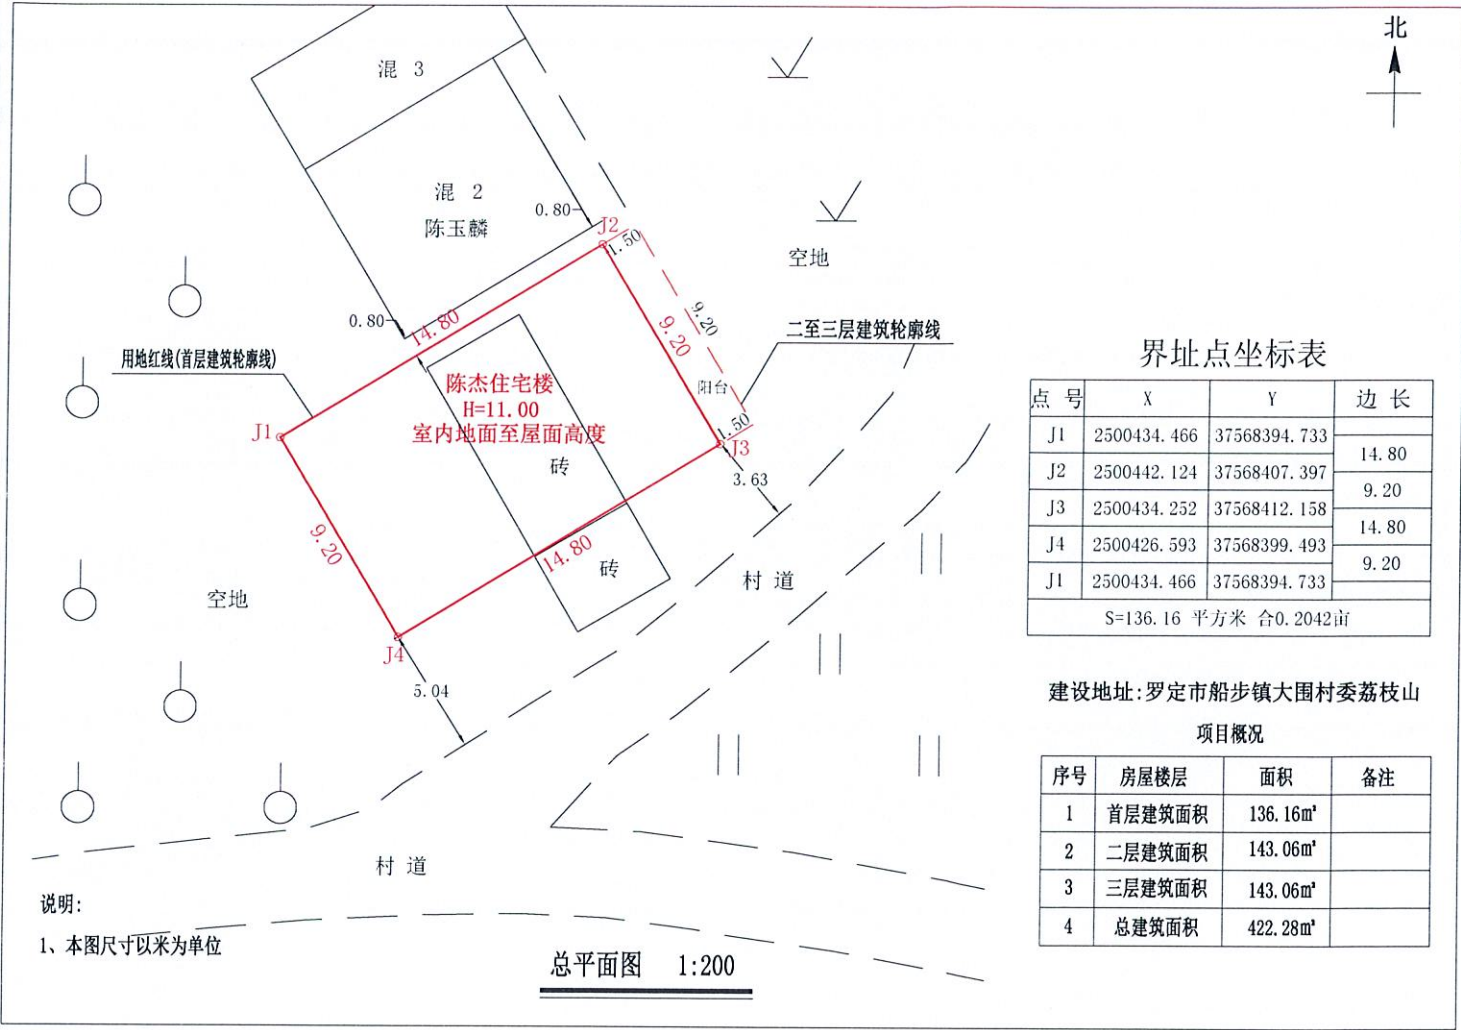

罗定市船步镇谋平村委大禾地范呀住宅楼报建图批前公示

建设单位(个人): 范呀
审批单位: 罗定市船步镇人民政府
建设用地位置: 罗定市船步镇谋平村委大禾地
规划公示时间期限: 2026年8月17日至2026年8月28日(十日)
项目概况: 该项目位于罗定市船步镇谋平村委大禾地; 该项目住宅基地用地面积93.84平方米; 房基占地面积93.84平方米, 总建筑面积292.56平方米。建筑高度10.40米(室外地面至屋面高度); 建筑层数地上3层。
建筑色彩采用米黄色颜色; 建筑墙面采用外墙贴砖; 建筑屋顶采用小坡檐; 窗户采用铝合金窗

详见总图及各单体图(附件)

现对该项目进行批前公示:

1、公示意见反馈方式:

(1) 信函: 请邮寄至罗定市船步镇人民政府 邮政编码: :527200

(2) 电话及电子邮件: 联系电话: 0766-3620163 联系人: 船步镇规划建设办公室

2、有效反馈意见时间: 公示期间

3、公示内容见罗定市船步镇人民政府


(网址:<http://www.luoding.gov.cn/yfldcb/gkmlpt/mindex>)和项目现场

邮箱: cbgtzf@126.com

4、有效反馈意见方式: 相关利害人如对该公示内容有异议, 请在公示期内以书面或电话反映, 过期不反映视为放弃权利, 并请留下真实姓名和电话联系方式。

罗定市船步镇人民政府

2026年8月16日

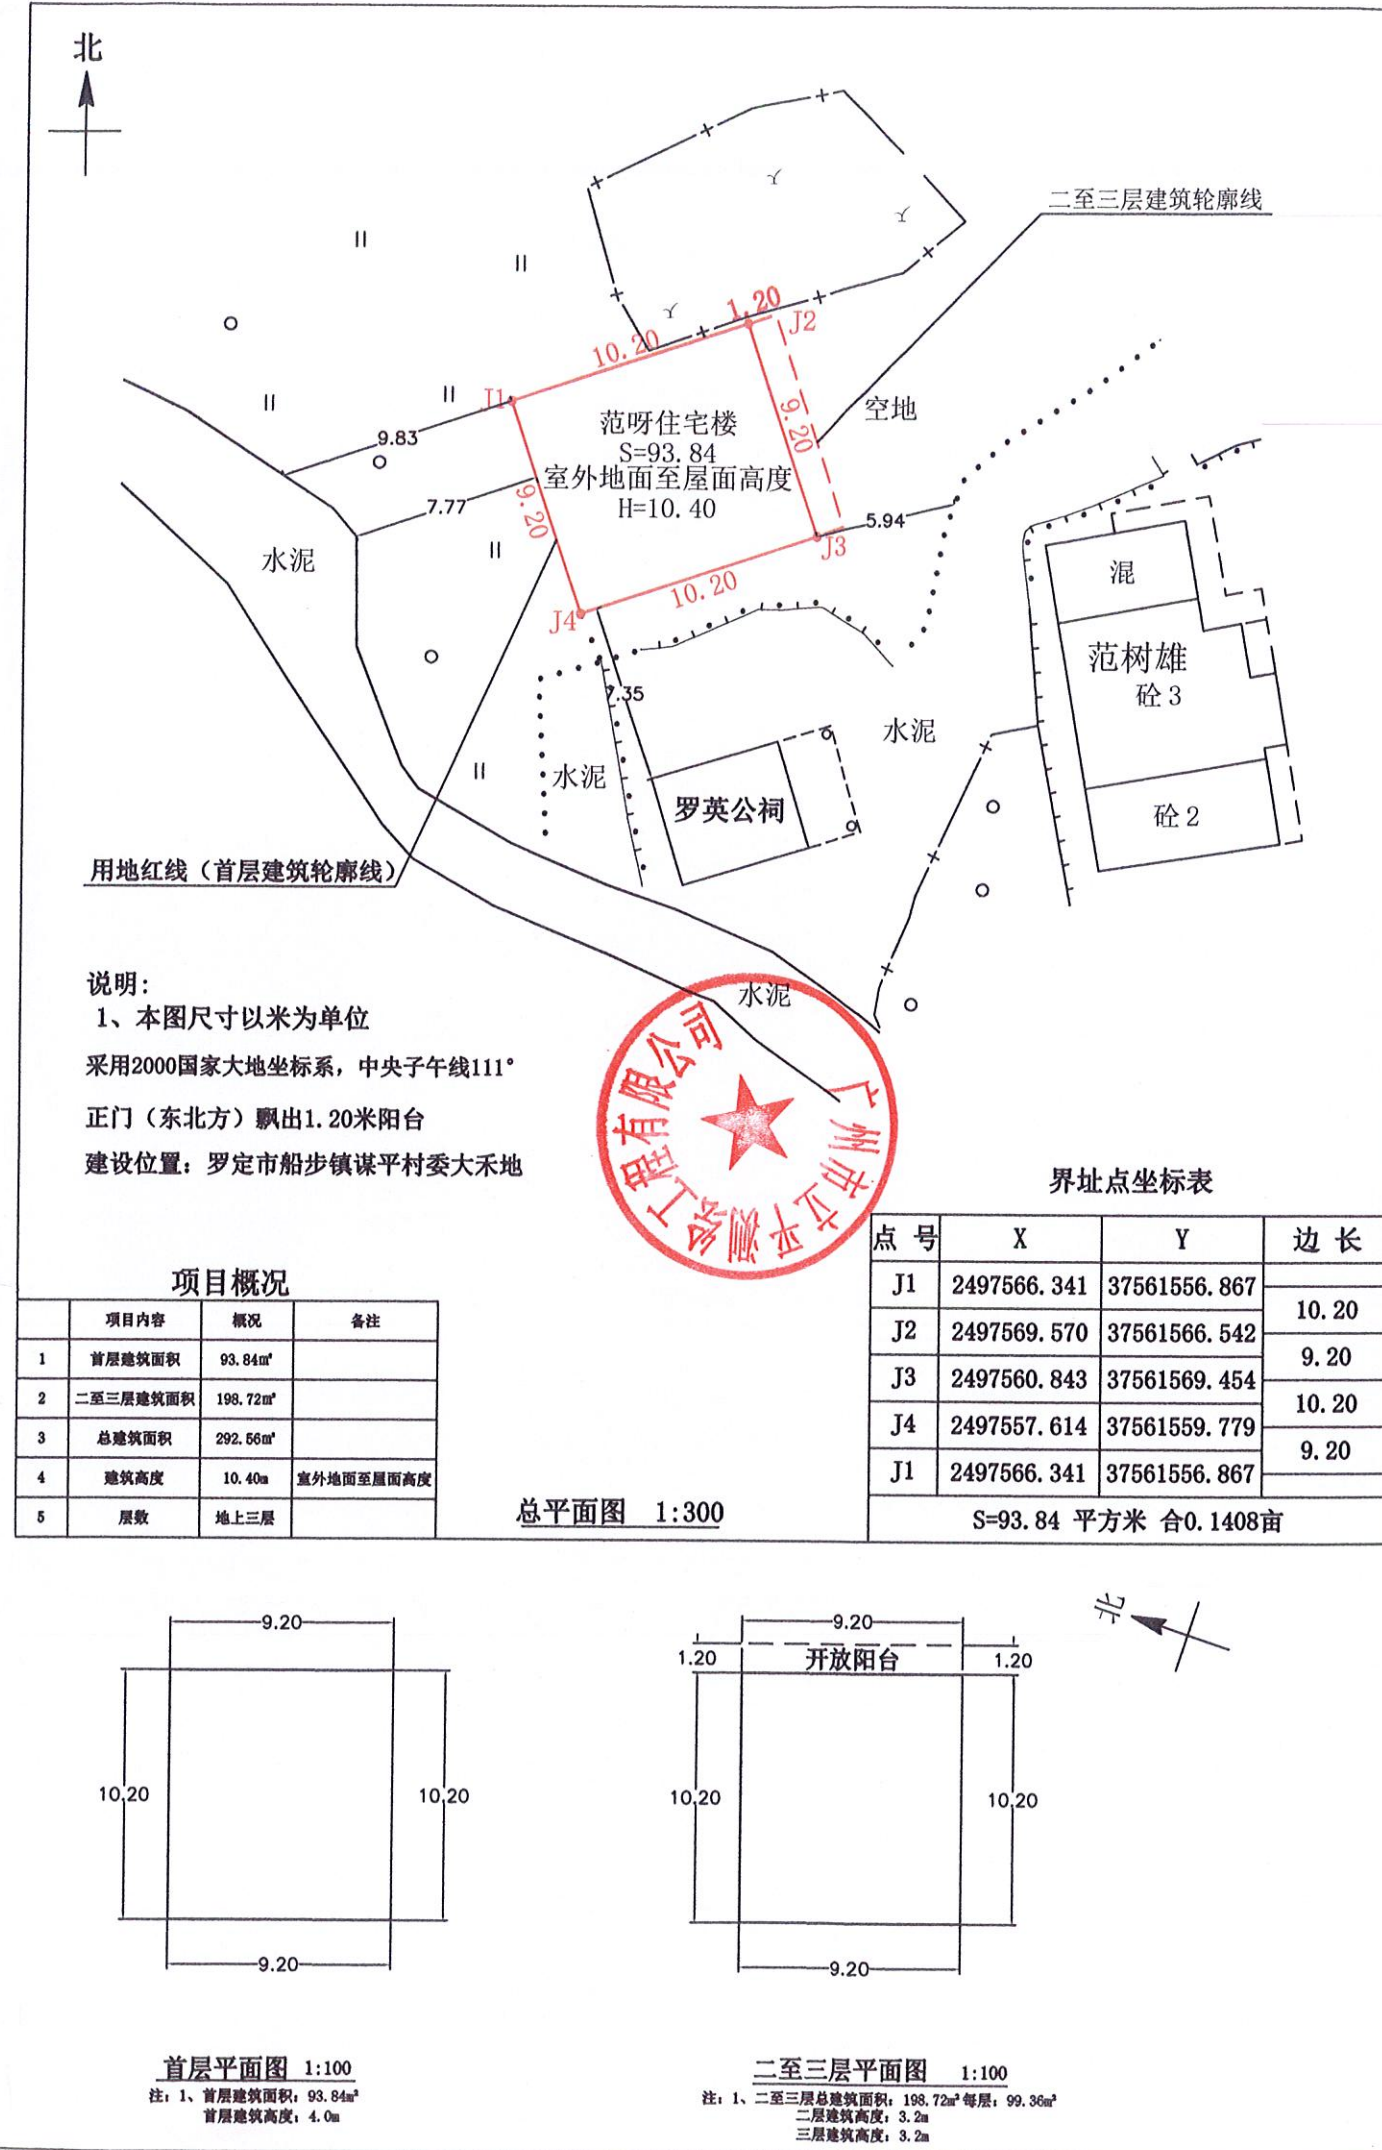

罗定市船步镇双菴村委石垌村邓任生
住宅楼报建图批前公示


建设单位(个人): 邓任生
审批单位: 罗定市船步镇人民政府
建设用地位置: 罗定市船步镇双菴村委石垌村
规划公示时间期限: 2026年8月17日至2026年8月28日。
项目概况: 该项目位于罗定市船步镇双菴村委石垌村; 该项目总用地面积86.20平方米;
建筑占地面积86.20平方米; 建筑投影面积86.20平方米; 总建筑面积86.20平方米;
建筑高度4.00米(室内地面至屋面高度); 建筑层数地上1层。
建筑色彩采用米黄颜色; 建筑墙面采用外墙贴砖; 建筑屋顶采用小坡檐; 窗户采用铝合金窗。

详见总图及各单体图(附件)

现对该项目进行批前公示:

1、公示意见反馈方式:

- (1)信函: 请邮寄至罗定市船步镇人民政府 邮政编码: 527200
(2)电话及电子邮件: 联系电话: 0766-3627019 联系人: 船步镇农业农村办公室
2、有效反馈意见时间: 公示期间
3、公示内容见罗定市船步镇人民政府
(网址: <http://srmyy.luoding.gov.cn/cbz>)和项目现场
邮箱: cbp3627830@163.com
4、有效反馈意见方式: 书面或电话, 并请留下真实姓名、电话、联系方式

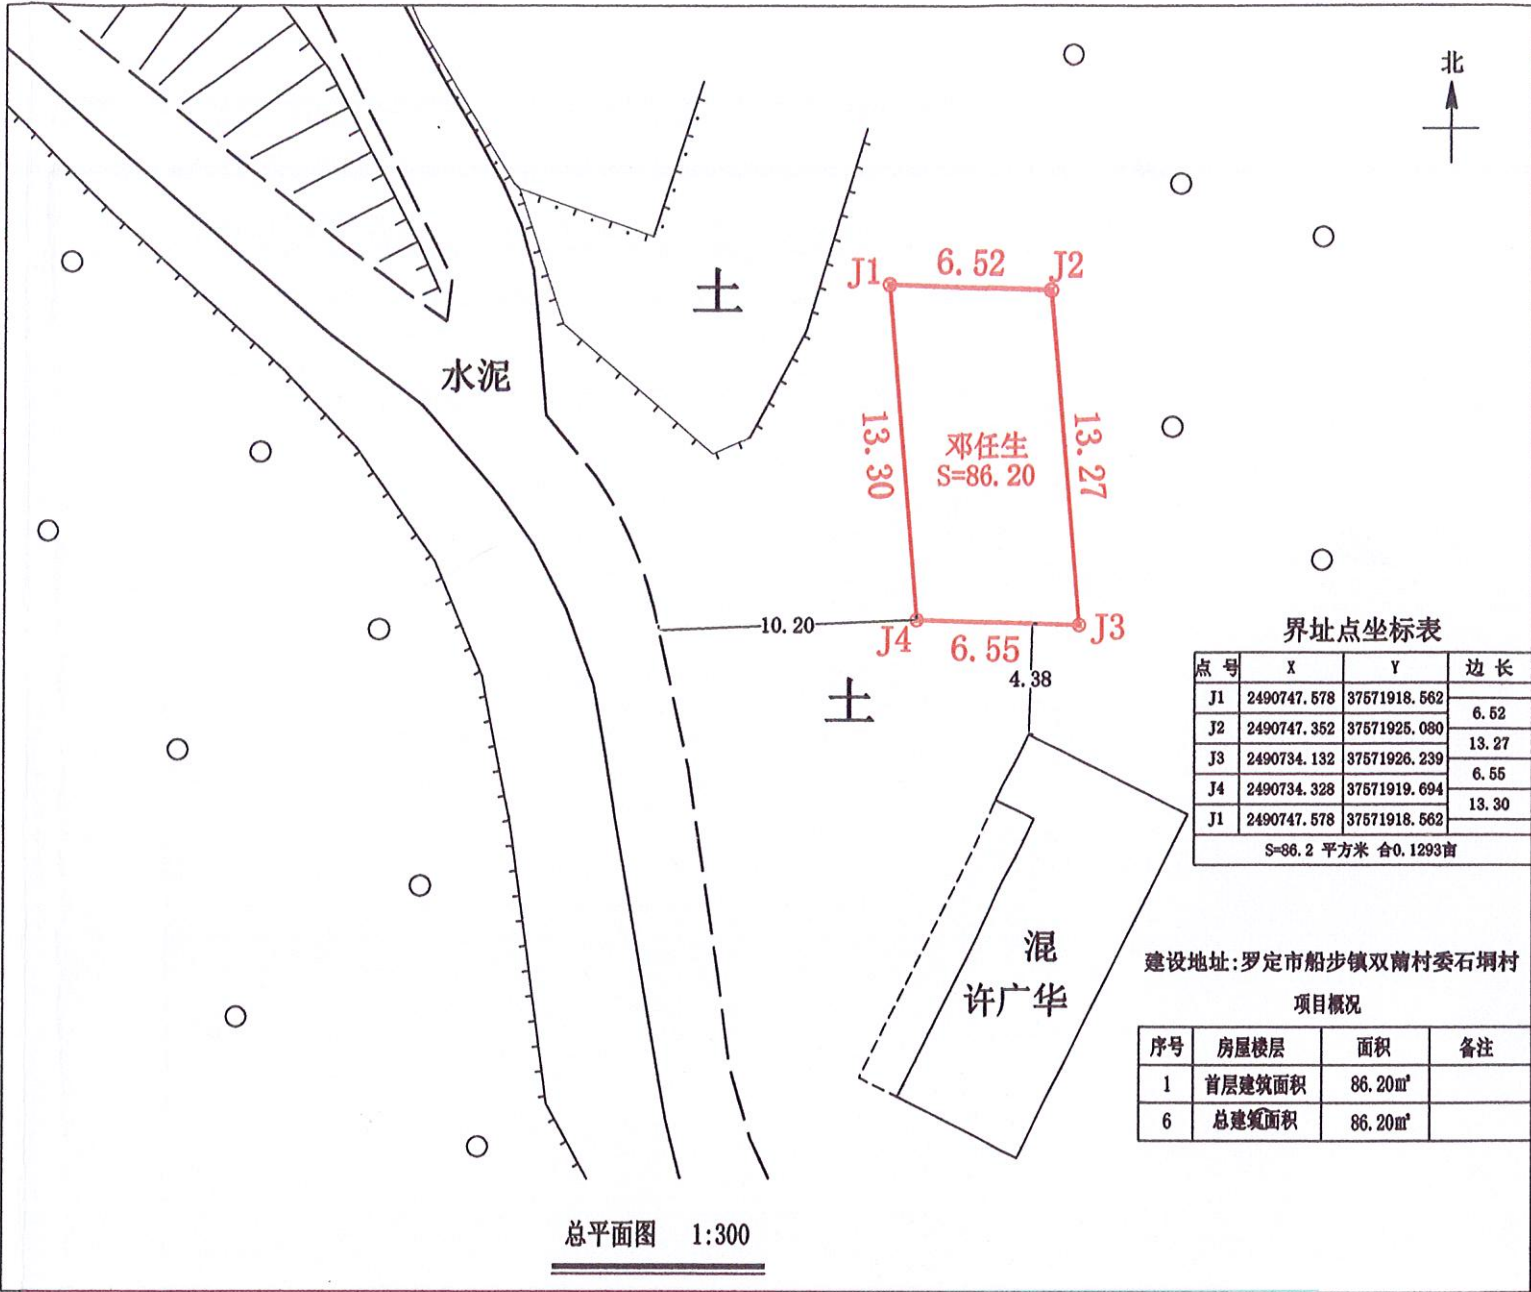


界址点坐标表			
点号	X	Y	边长
J1	2490747.578	37571918.562	6.52
J2	2490747.352	37571925.080	13.27
J3	2490734.132	37571926.239	6.55
J4	2490734.328	37571919.694	13.30
J1	2490747.578	37571918.562	
S=86.2 平方米 合0.1293亩			

建设地址: 罗定市船步镇双菴村委石垌村

项目概况

序号	房屋楼层	面积	备注
1	首层建筑面积	86.20m²	
6	总建筑面积	86.20m²	

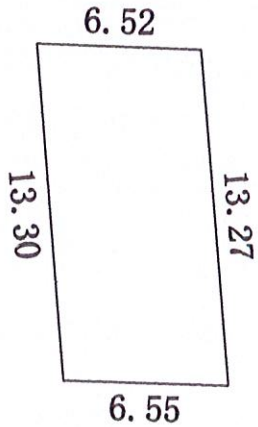

首层平面图 1:300

注: 1、首层建筑面积: 86.20m²
首层建筑高度: 4.00m

罗定市船步镇龙岗村委龙岗一村邓海平
住宅楼报建图批前公示

建设单位（个人）：邓海平
审批单位：罗定市船步镇人民政府
建设用地位置：罗定市船步镇龙岗村委龙岗一村
规划公示时间期限：2026年8月1日至2026年8月8日。
项目概况：该项目位于罗定市船步镇龙岗村委龙岗一村；该项目总用地面积137.28平方米；
建筑占地面积137.28平方米；建筑投影面积145.53平方米；总建筑面积420.10平方米；
建筑高度11.00米（室内地面至屋面高度）；建筑层数地上3层。
建筑色彩采用米灰颜色；建筑墙面采用外墙贴砖；建筑屋顶采用小坡檐；窗户采用铝合金窗。

详见总图及各单体图（附件）

现对该项目进行批前公示：

1、公示意见反馈方式：

(1)信函：请邮寄至罗定市船步镇人民政府 邮政编码：527225
(2)电话及电子邮件：联系电话：0766-3620163 联系人：船步镇规划建设办公室



2、有效反馈意见时间：公示期间

3、公示内容见罗定市船步镇人民政府

(网址：<http://srmyy.luoding.gov.cn/cbz>)和项目现场


邮箱：cbgtzf@126.com

4、有效反馈意见方式：书面或电话，并请留下真实姓名、电话、联系方式

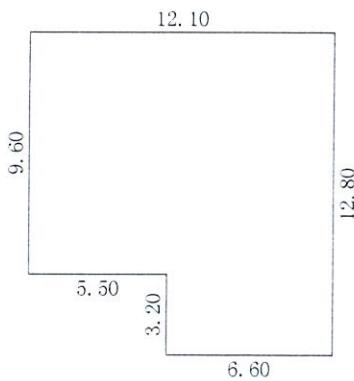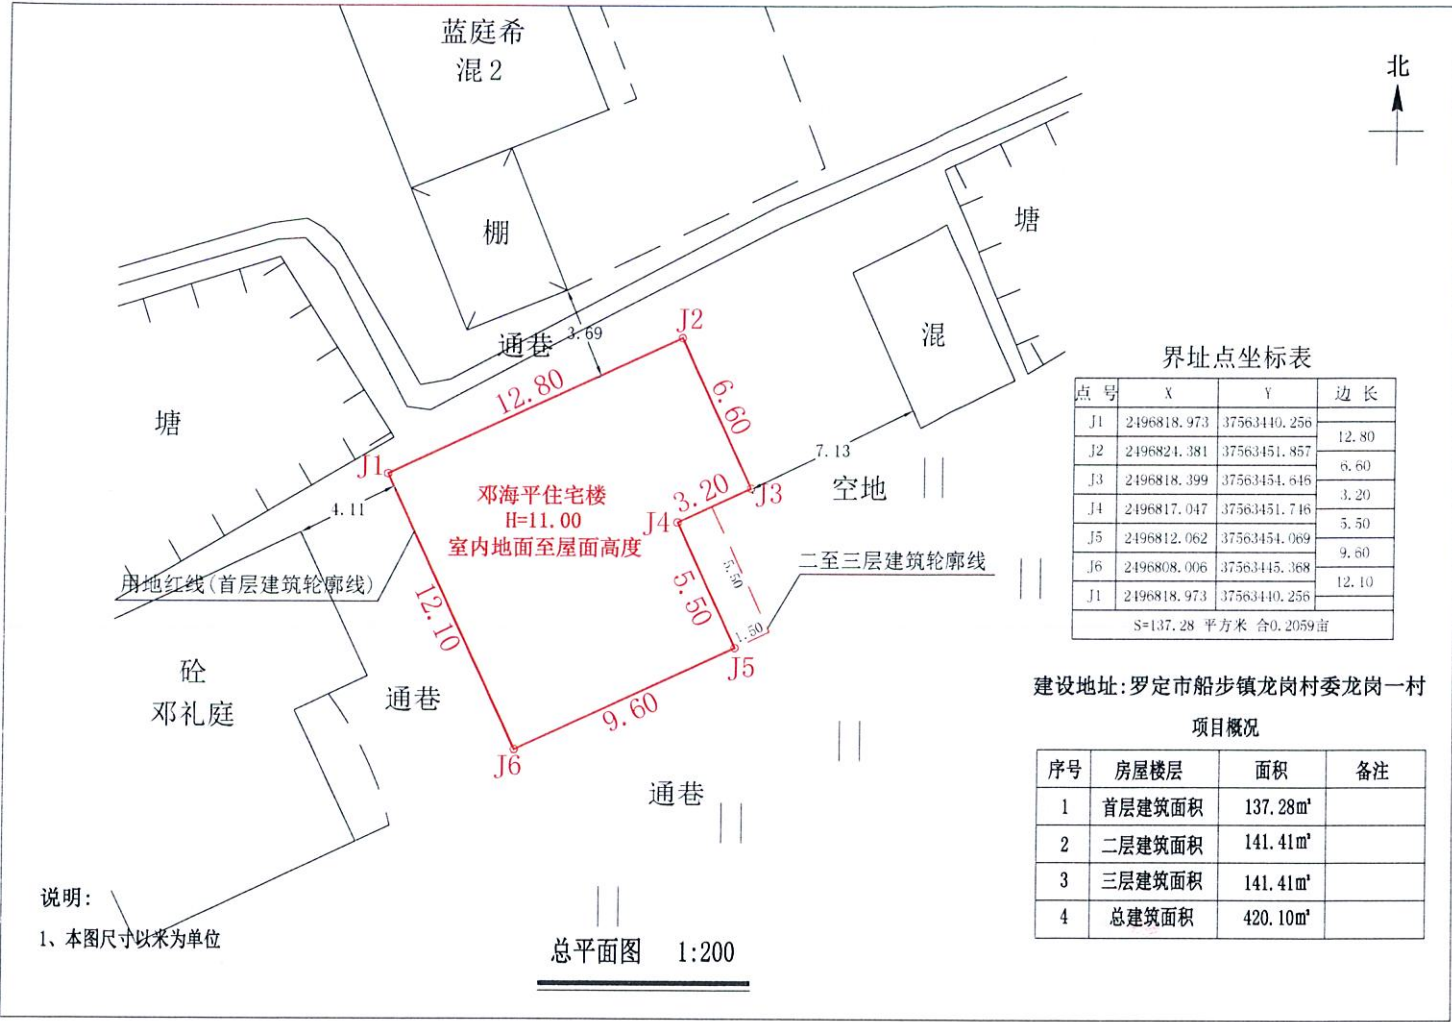

首层平面图 1:300

注：1、首层建筑面积：137.28m²
首层建筑高度：4.00m

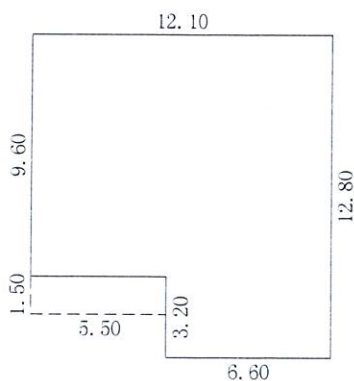

二至三层平面图 1:300

注：1、二至三层总建筑面积：282.82m²
每层建筑面积：141.41m²
每层建筑高度：3.50m

罗定市船步镇船北村委埗口熊金光、熊金辉
住宅楼报建图批前公示

建设单位(个人):熊金光、熊金辉

审批单位:罗定市船步镇人民政府

建设用地位置:罗定市船步镇船北村委埗口

规划公示时间期限:2026年8月17日至2026年8月28日。

项目概况:该项目位于罗定市船步镇船北村委埗口;该项目总用地面积156.00平方米;

建筑占地面积156.00平方米;建筑投影面积175.50平方米;总建筑面积487.50平方米;

建筑高度11.00米(室内地面至屋面高度);建筑层数地上3层。

建筑色彩采用米灰颜色;建筑墙面采用外墙贴砖;建筑屋顶采用小坡檐;窗户采用铝合金窗。

详见总图及各单体图(附件)

现对该项目进行批前公示:

1、公示意见反馈方式:

(1)信函:请邮寄至罗定市船步镇人民政府 邮政编码:527225

(2)电话及电子邮件:联系电话:0766-3620163 联系人:船步镇规划建设办公室



2、有效反馈意见时间:公示期间

3、公示内容见罗定市船步镇人民政府

(网址: <http://srmyy.luoding.gov.cn/cbz>)和项目现场


邮箱:cbgtzf@126.com

4、有效反馈意见方式:书面或电话,并请留下真实姓名、电话、联系方式

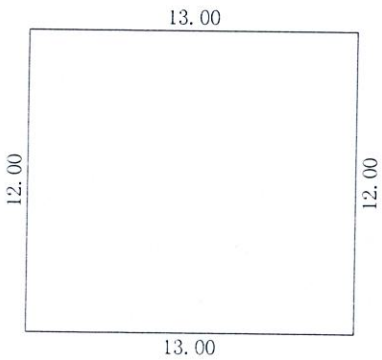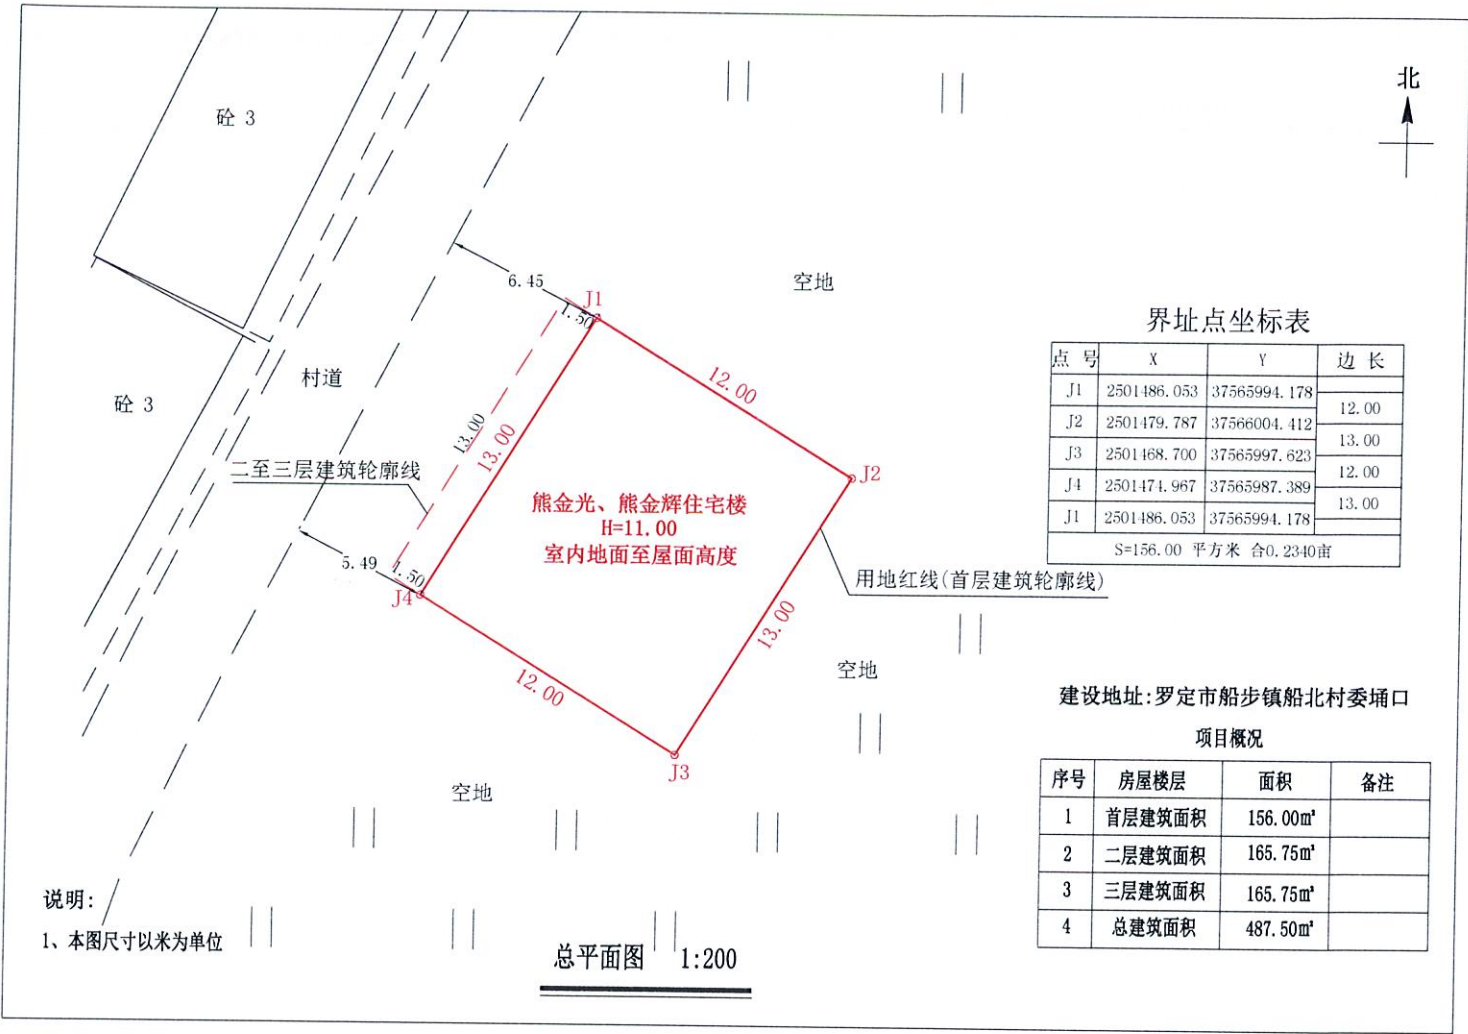

首层平面图 1:300

注:1、首层建筑面积:156.00m²
首层建筑高度:4.00m

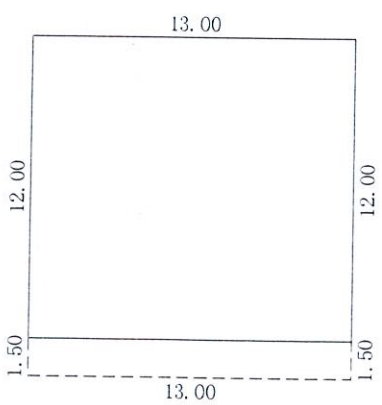

二至三层平面图 1:300

注:1、二至三层总建筑面积:331.50m²
每层建筑面积:165.75m²
每层建筑高度:3.50m

罗定市船步镇船北村委松柏第三经济合作社陈洁容
住宅楼报建图批前公示

建设单位(个人): 陈洁容
审批单位: 罗定市船步镇人民政府
建设用地位置: 船步镇船北村委松柏第三经济合作社
规划公示时间期限: 2026年8月17日至2026年8月28日(十日)
项目概况: 该项目位于船步镇船北村委松柏第三经济合作社; 该项目总用地面积138.00平方米; 建筑占地面积138.00平方米; 建筑投影面积156.00方米; 总建筑面积450.00平方米; 建筑高度11.00米(室内地面至屋面高度); 建筑层数地上3层。
建筑外墙贴砖, 主体采用米白色, 屋顶采用小坡檐, 窗户为铝合金窗。

详见总图及各单体图(附件)

现对该项目进行批前公示:



1、公示意见反馈方式:

- (1)信函: 请邮寄至船步镇人民政府 邮政编码: 527225
(2)电话及电子邮件: 联系电话: 0766-3620163 联系人: 船步镇规划建设办公室
2、有效反馈意见时间: 公示期间
3、公示内容见罗定市船步镇人民政府


(网址: <http://srmyy.luoding.gov.cn/cbz>)和项目现场

邮箱: cbgtzf@126.com

4、有效反馈意见方式: 书面或电话, 并请留下真实姓名、电话、联系方式

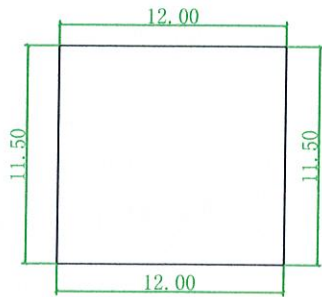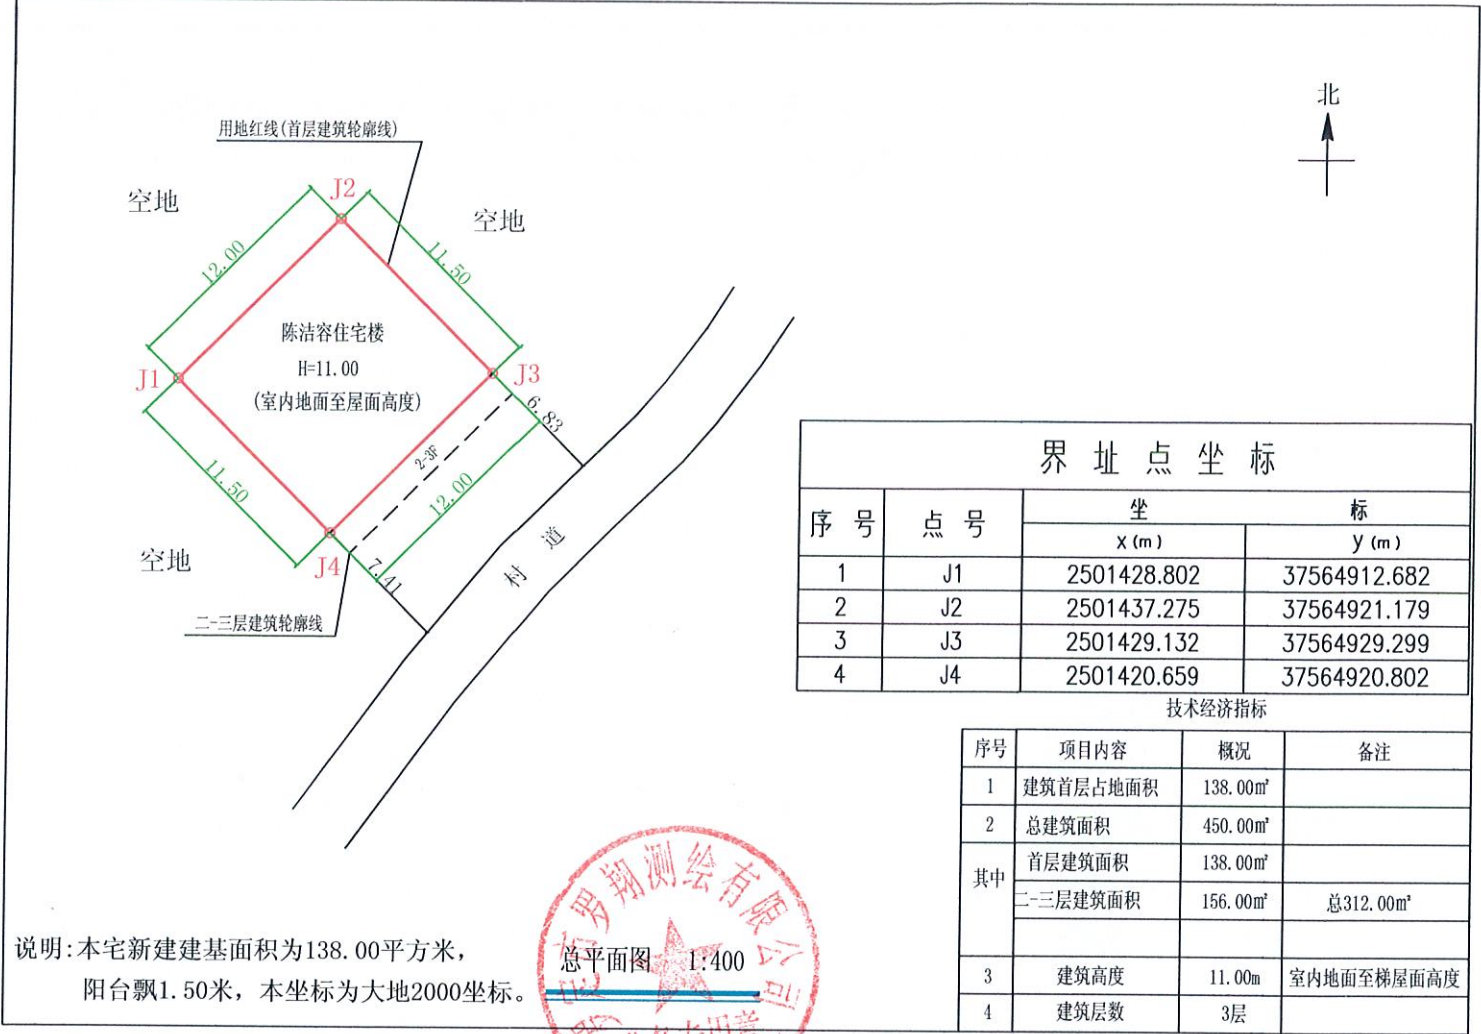

首层平面图 1:300
(层高4.00m)
注: 1、首层占地面积: 138.00m²
2、总建筑面积: 450.00m²

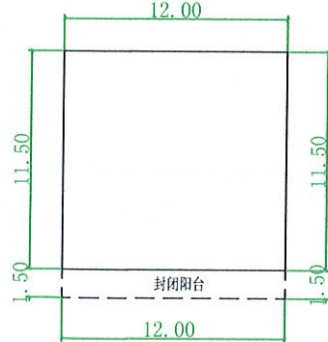



二-三层平面图 1:300
(层高3.50m)
注: 1、二-三层建筑面积: 156.00m² (总312.00m²)

罗定市船步镇船北村蚬蛇第一经济合作社杜甲荣
住宅楼报建图批前公示


建设单位(个人): 杜甲荣
审批单位: 罗定市船步镇人民政府
建设用地位置: 罗定市船步镇船北村蚬蛇第一经济合作社
规划公示时间期限: 2026年8月17日至2026年8月28日(十日)
项目概况: 该项目位于罗定市船步镇船北村蚬蛇第一经济合作社; 该项目总用地面积119.00平方米;
建筑占地面积119.00平方米; 建筑投影面积134.92平方米; 总建筑面积499.84平方米;
建筑高度14.50米(室内地面至屋面高度); 建筑层数地上4层。
建筑外墙贴砖; 主体采用米灰色; 屋顶采用小坡檐; 窗户采用铝合金窗。

详见总图及各单体图(附件)
现对该项目进行批前公示:


- 1、公示意见反馈方式:
- (1)信函: 请邮寄至船步镇人民政府 邮政编码: 527225
- (2)电话及电子邮件: 联系电话: 0766-3620163 联系人: 船步镇规划建设办公室
- 2、有效反馈意见时间: 公示期间
- 3、公示内容见罗定市船步镇人民政府
- (网址: <http://srmyy.luoding.gov.cn/cbz>) 和项目现场
- 邮箱: cbgtzf@126.com
- 4、有效反馈意见方式: 书面或电话, 并请留下真实姓名、电话、联系方式

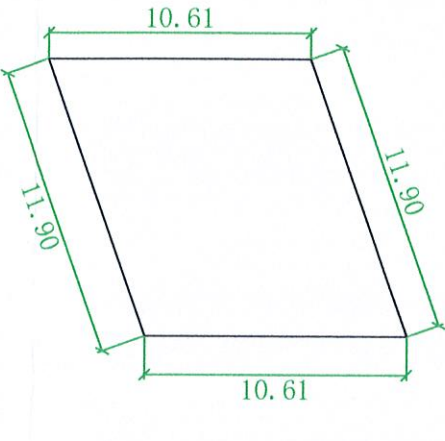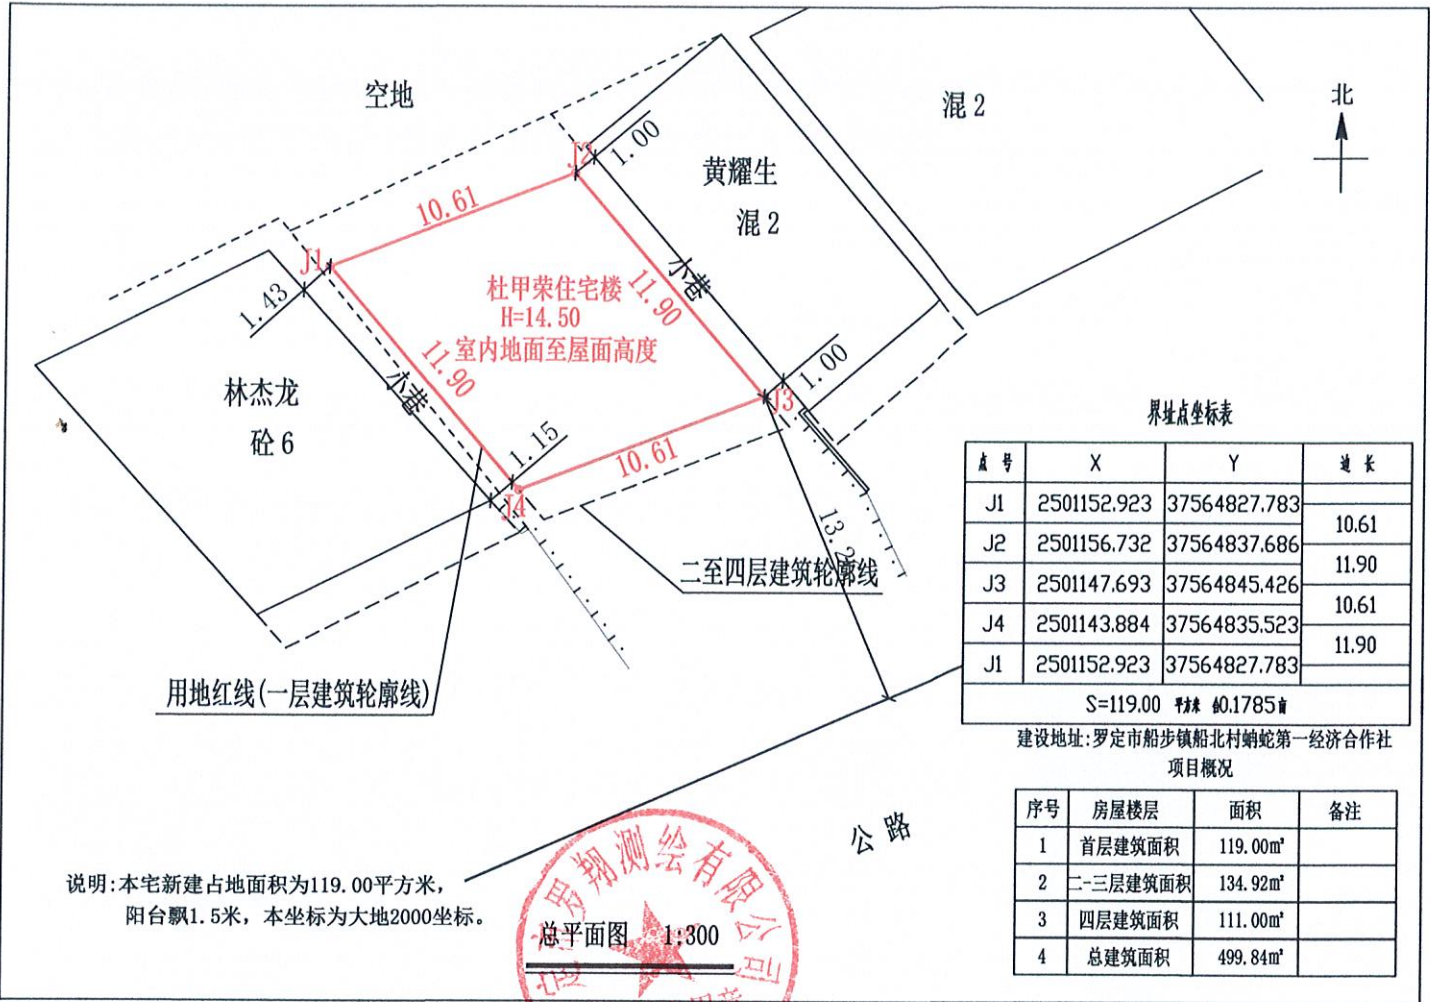

一层平面图

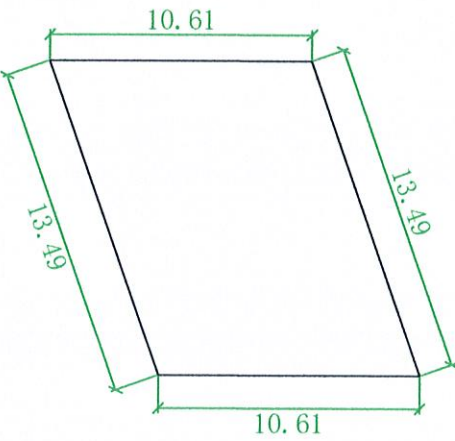

二-三层平面图

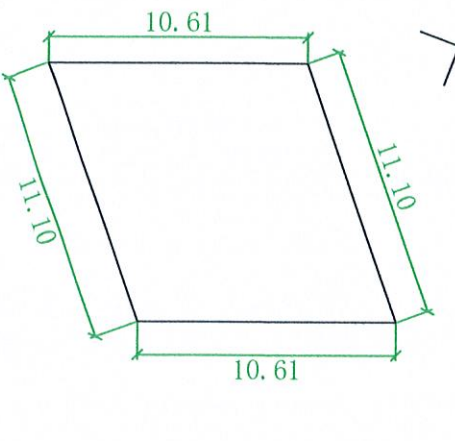

四层平面图



- 注: 1、首层建筑面积: 119.00m² (层高4.00m)
- 2、二-三层建筑面积: 134.92m² (层高3.50m)
- 3、四层建筑面积: 111.00m² (层高3.5m)
- 4、总建筑面积: 499.84m²
- 注: 二-三层建筑面积: 134.92m² (层高3.50m)
- 注: 四层建筑面积: 111.00m² (层高3.50m)

罗定市船步镇河背村委南山下李海标
住宅楼报建图批前公示

建设单位(个人): 李海标
审批单位: 罗定市船步镇人民政府
建设用地位置: 罗定市船步镇河背村委南山下
规划公示时间期限: 2026年8月17日至2026年8月28日。
项目概况: 该项目位于罗定市船步镇河背村委南山下; 该项目总用地面积105.00平方米;
建筑占地面积105.00平方米; 建筑投影面积120.75平方米; 总建筑面积346.50平方米;
建筑高度11.00米(室内地面至屋面高度); 建筑层数地上3层。
建筑色彩采用米白色颜色; 建筑墙面采用外墙贴砖; 建筑屋顶采用小坡檐; 窗户采用铝合金窗。


详见总图及各单体图(附件)
现对该项目进行批前公示:

- 1、公示意见反馈方式:
- (1)信函: 请邮寄至罗定市船步镇人民政府 邮政编码: 527200
- (2)电话及电子邮件: 联系电话: 0766-3627019 联系人: 船步镇农业农村办公室
- 2、有效反馈意见时间: 公示期间
- 3、公示内容见罗定市船步镇人民政府
- (网址: <http://srmyy.luoding.gov.cn/cbz>)和项目现场
- 邮箱: cbp3627830@163.com
- 4、有效反馈意见方式: 书面或电话, 并请留下真实姓名、电话、联系方式

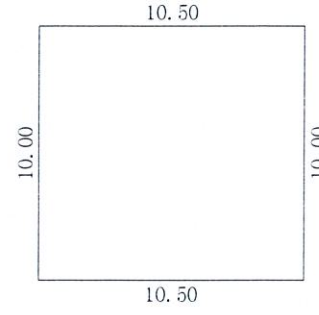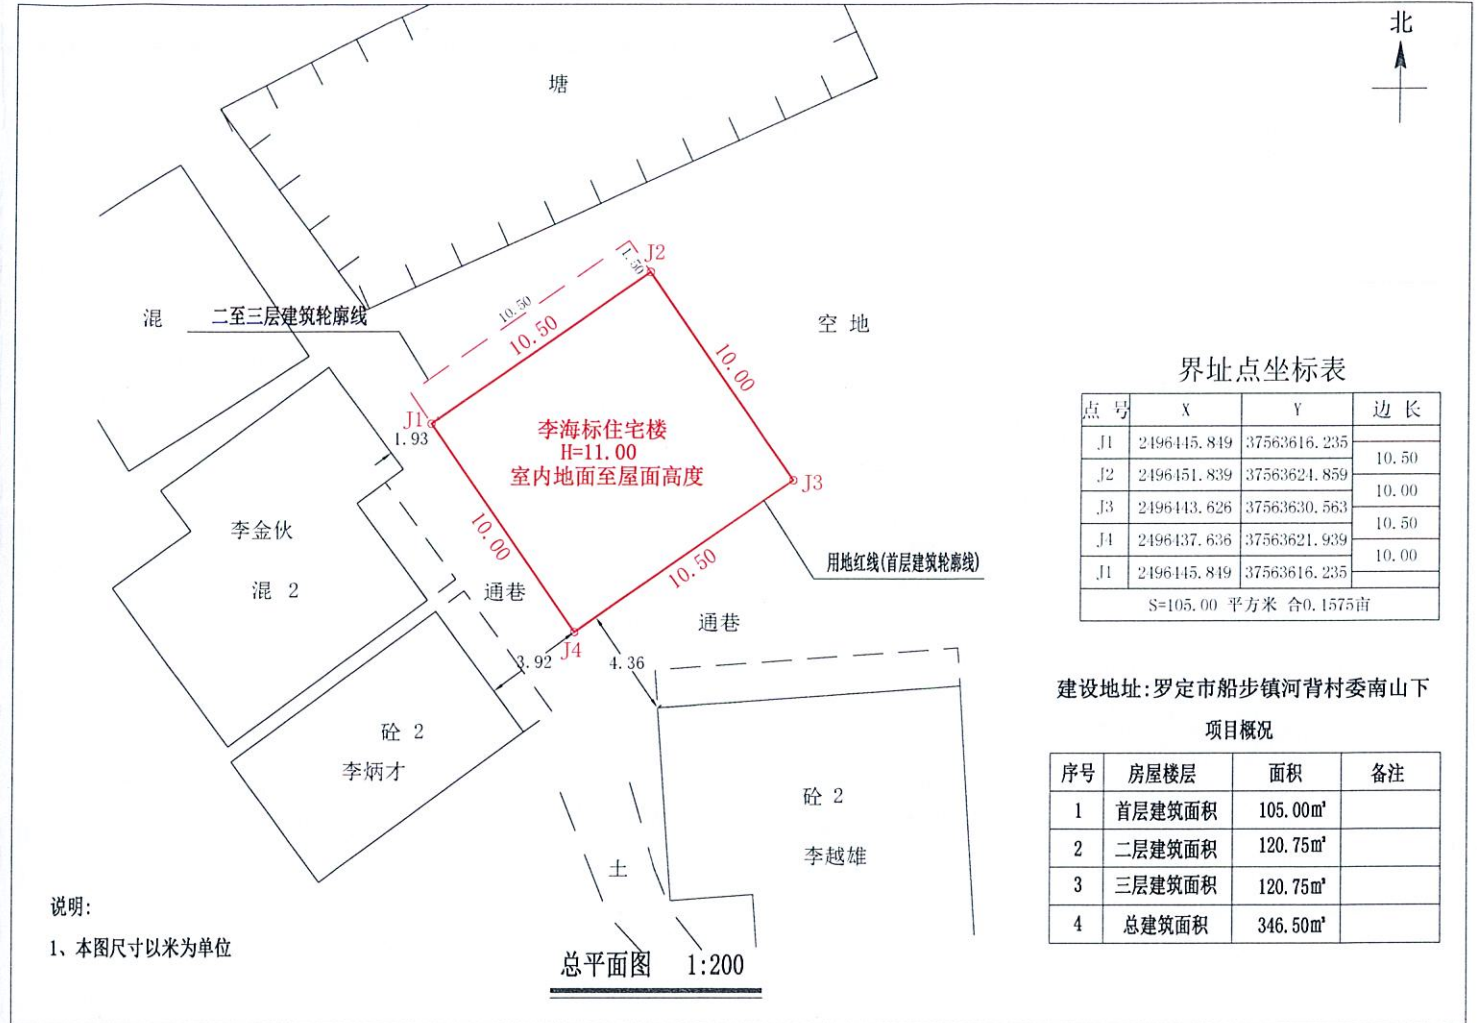

首层平面图 1:300

注: 1、首层建筑面积: 105.00m²
首层建筑高度: 4.00m

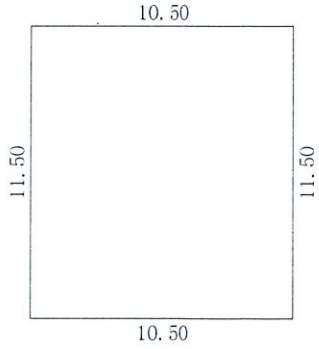

二至三层平面图 1:300

注: 1、二至三层总建筑面积: 241.50m²
每层建筑面积: 120.75m²
每层建筑高度: 3.50m

罗定市船步镇仓地村委上寨刘继水
住宅楼报建图批前公示

建设单位(个人): 刘继水
审批单位: 罗定市船步镇人民政府
建设用地位置: 罗定市船步镇仓地村委上寨
规划公示时间期限: 2026年8月17日至2026年8月28日。
项目概况: 该项目位于罗定市船步镇仓地村委上寨; 该项目总用地面积117.96平方米;
建筑占地面积117.96平方米; 建筑投影面积128.46平方米; 总建筑面积487.59平方米;
建筑高度14.50米(室内地面至屋面高度); 建筑层数地上4层。
建筑色彩采用米黄颜色; 建筑墙面采用外墙贴砖; 建筑屋顶采用小坡檐; 窗户采用铝合金窗。

详见总图及各单体图(附件)

现对该项目进行批前公示:

1、公示意见反馈方式:

- (1)信函: 请邮寄至罗定市船步镇人民政府 邮政编码: 527200
(2)电话及电子邮件: 联系电话: 0766-3627019 联系人: 船步镇农业农村办公室



2、有效反馈意见时间: 公示期间

3、公示内容见罗定市船步镇人民政府

(网址: <http://srmyy.luoding.gov.cn/cbz>)和项目现场


邮箱: cbp3627830@163.com

4、有效反馈意见方式: 书面或电话, 并请留下真实姓名、电话、联系方式

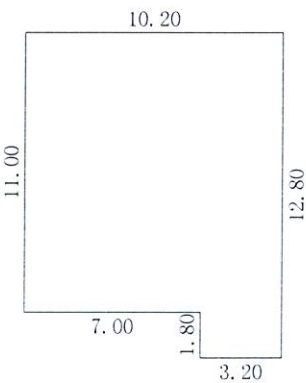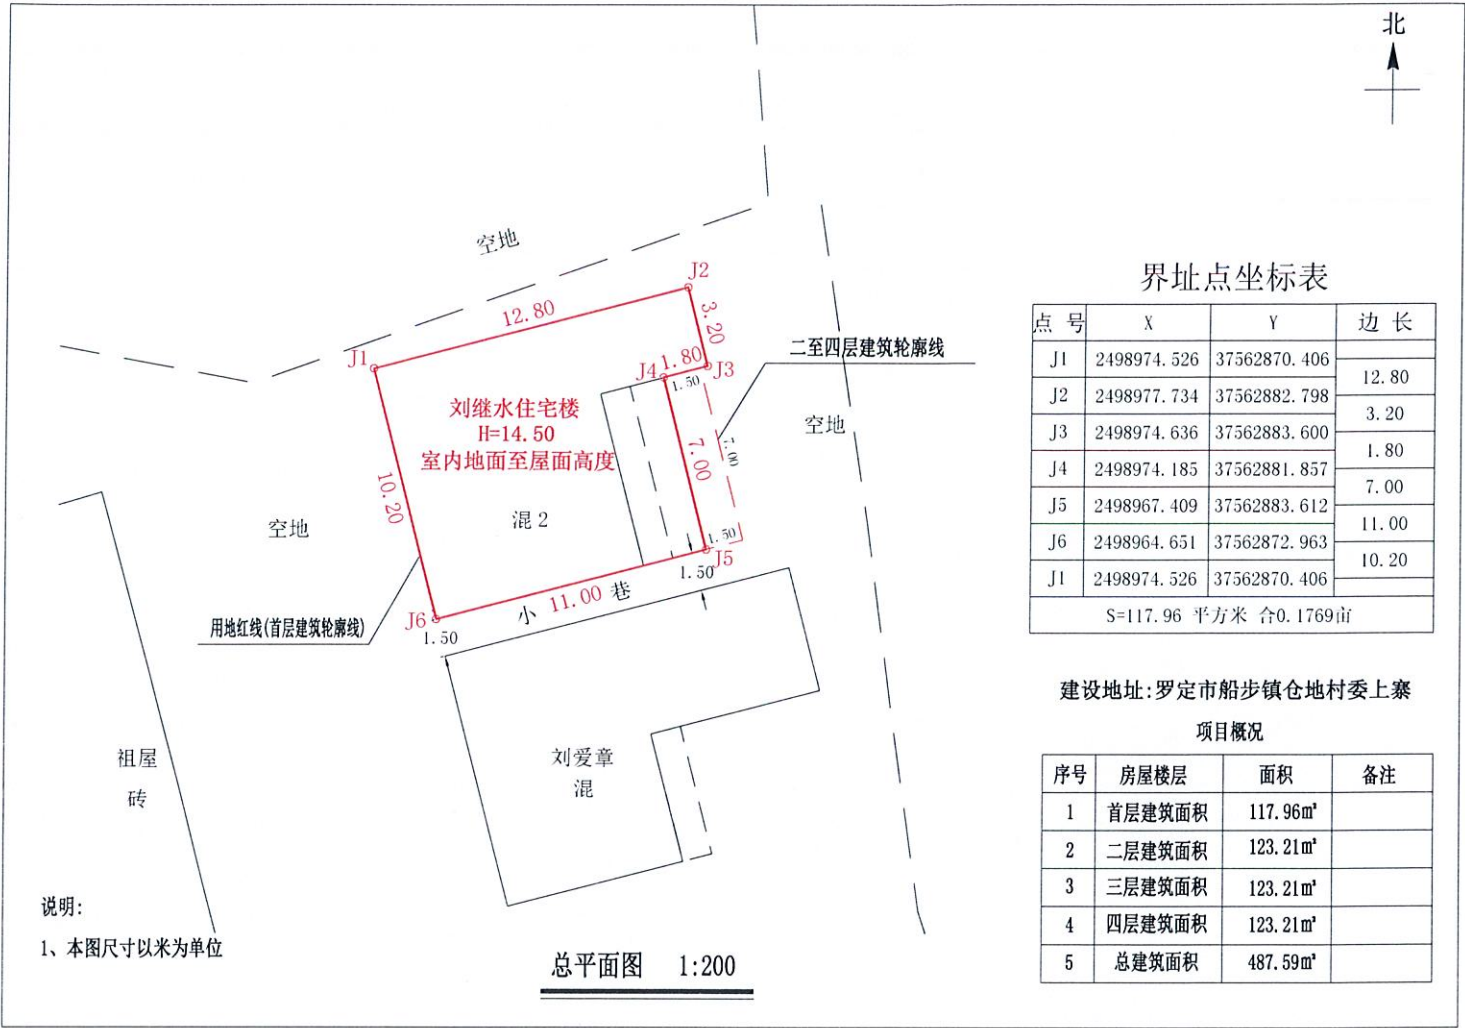

首层平面图 1:300

注: 1、首层建筑面积: 117.96m²
首层建筑高度: 4.00m

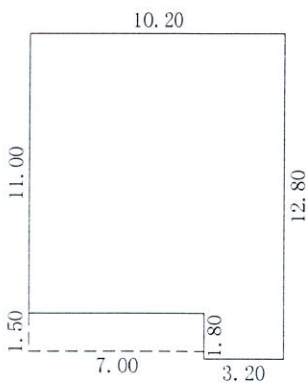

二至四层平面图 1:300

注: 1、二至四层总建筑面积: 369.63m²
每层建筑面积: 123.21m²
每层建筑高度: 3.50m

罗定市船步镇仓地村委山口邓世文
住宅楼报建图批前公示

建设单位(个人): 邓世文
审批单位: 罗定市船步镇人民政府
建设用地位置: 罗定市船步镇仓地村委山口
规划公示时间期限: 2026年8月17日至2026年8月28日。
项目概况: 该项目位于罗定市船步镇仓地村委山口; 该项目总用地面积87.60平方米;
建筑占地面积87.60平方米; 建筑投影面积98.55平方米; 总建筑面积481.80平方米;
建筑高度18.00米(室内地面至屋面高度); 建筑层数地上5层。
建筑色彩采用米黄颜色; 建筑墙面采用外墙贴砖; 建筑屋顶采用小坡檐; 窗户采用铝合金窗。

详见总图及各单体图(附件)

现对该项目进行批前公示:

1、公示意见反馈方式:

(1)信函: 请邮寄至罗定市船步镇人民政府 邮政编码: 527200
(2)电话及电子邮件: 联系电话: 0766-3627019 联系人: 船步镇农业农村办公室



2、有效反馈意见时间: 公示期间

3、公示内容见罗定市船步镇人民政府

(网址: <http://srmyy.luoding.gov.cn/cbz>)和项目现场


邮箱: cbp3627830@163.com

4、有效反馈意见方式: 书面或电话, 并请留下真实姓名、电话、联系方式

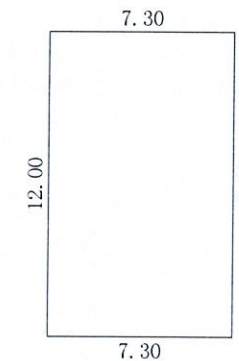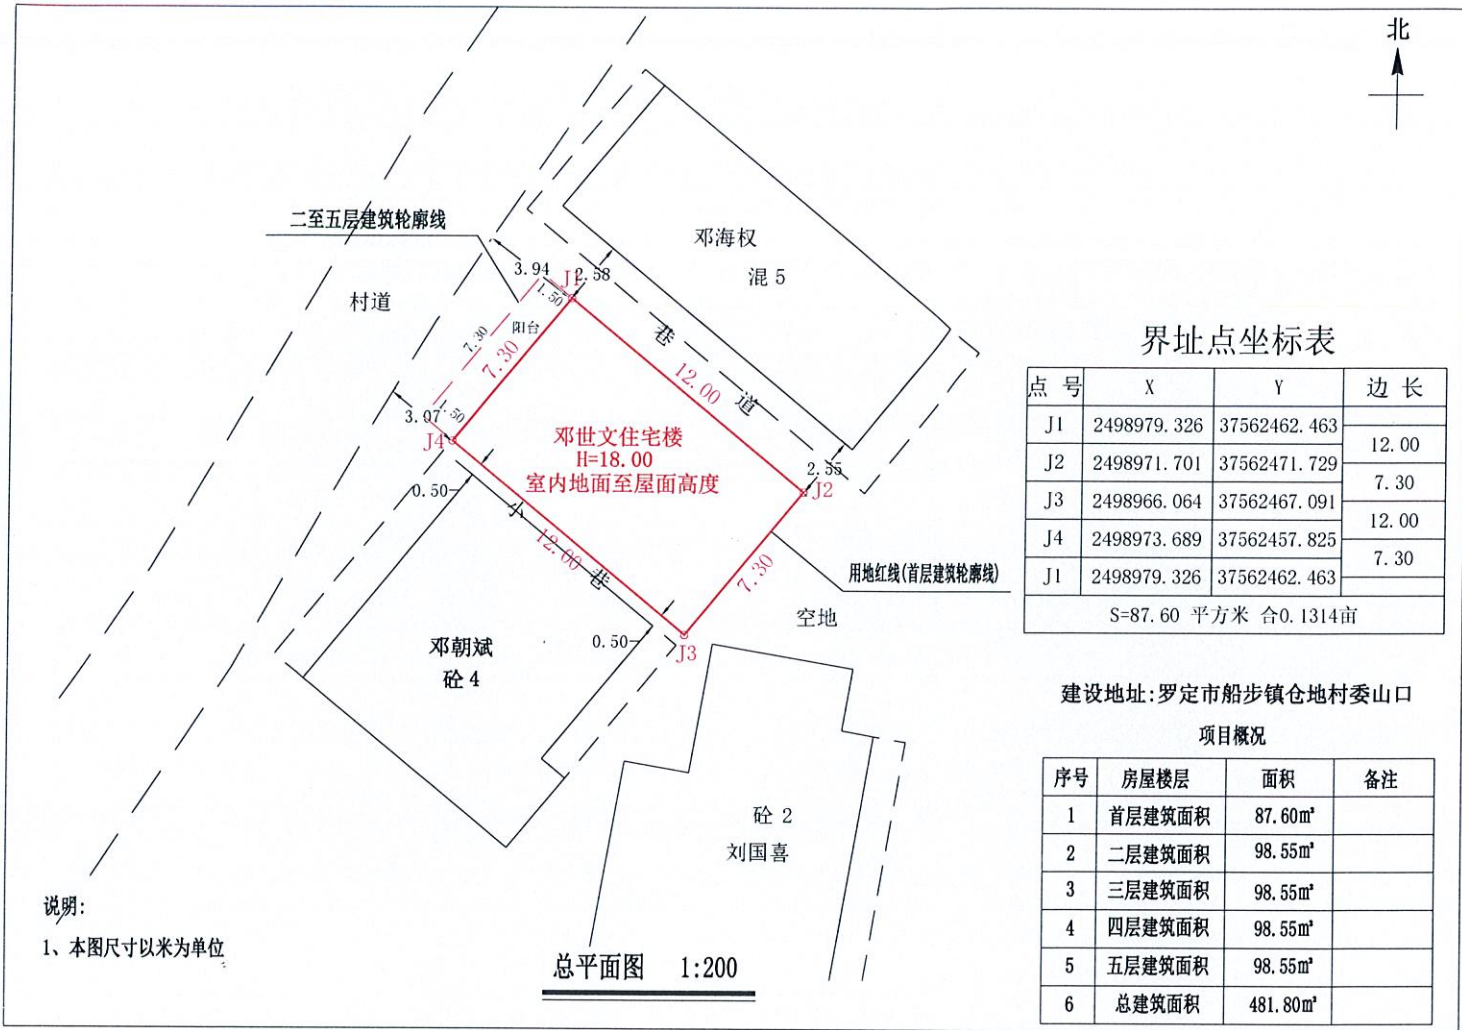

首层平面图 1:300

注: 1、首层建筑面积: 87.60m²
首层建筑高度: 4.00m

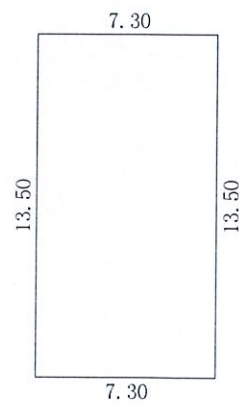

二至五层平面图 1:300

注: 1、二至五层总建筑面积: 394.20m²
每层建筑面积: 98.55m²
每层建筑高度: 3.50m

罗定市船步镇云罗村委引沙面蔡芝健住宅楼报建图批前公示

建设单位（个人）：蔡芝健

审批单位：罗定市船步镇人民政府

建设用地位置：罗定市船步镇云罗村委引沙面

规划公示时间期限：2026年8月17日至2026年8月28日。

项目概况：该项目位于罗定市船步镇云罗村委引沙面；该项目总用地面积131.25平方米；

建筑占地面积131.25平方米；建筑投影面积147.00平方米；总建筑面积409.51平方米；

建筑高度11.00米（室内地面至屋面高度）；建筑层数地上3层。

建筑色彩采用白色颜色；建筑墙面采用外墙贴砖；建筑屋顶采用小坡檐；窗户采用铝合金窗。

详见总图及各单体图（附件）

现对该项目进行批前公示：

1、公示意见反馈方式：

(1)信函：请邮寄至罗定市船步镇人民政府 邮政编码：527225

(2)电话及电子邮件：联系电话：0766-3620163 联系人：船步镇规划建设办公室



2、有效反馈意见时间：公示期间

3、公示内容见罗定市船步镇人民政府

(网址：<http://srmyy.luoding.gov.cn/cbz>)和项目现场


邮箱：cbgtzf@126.com

4、有效反馈意见方式：书面或电话，并请留下真实姓名、电话、联系方式

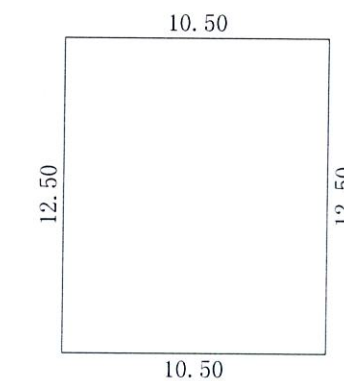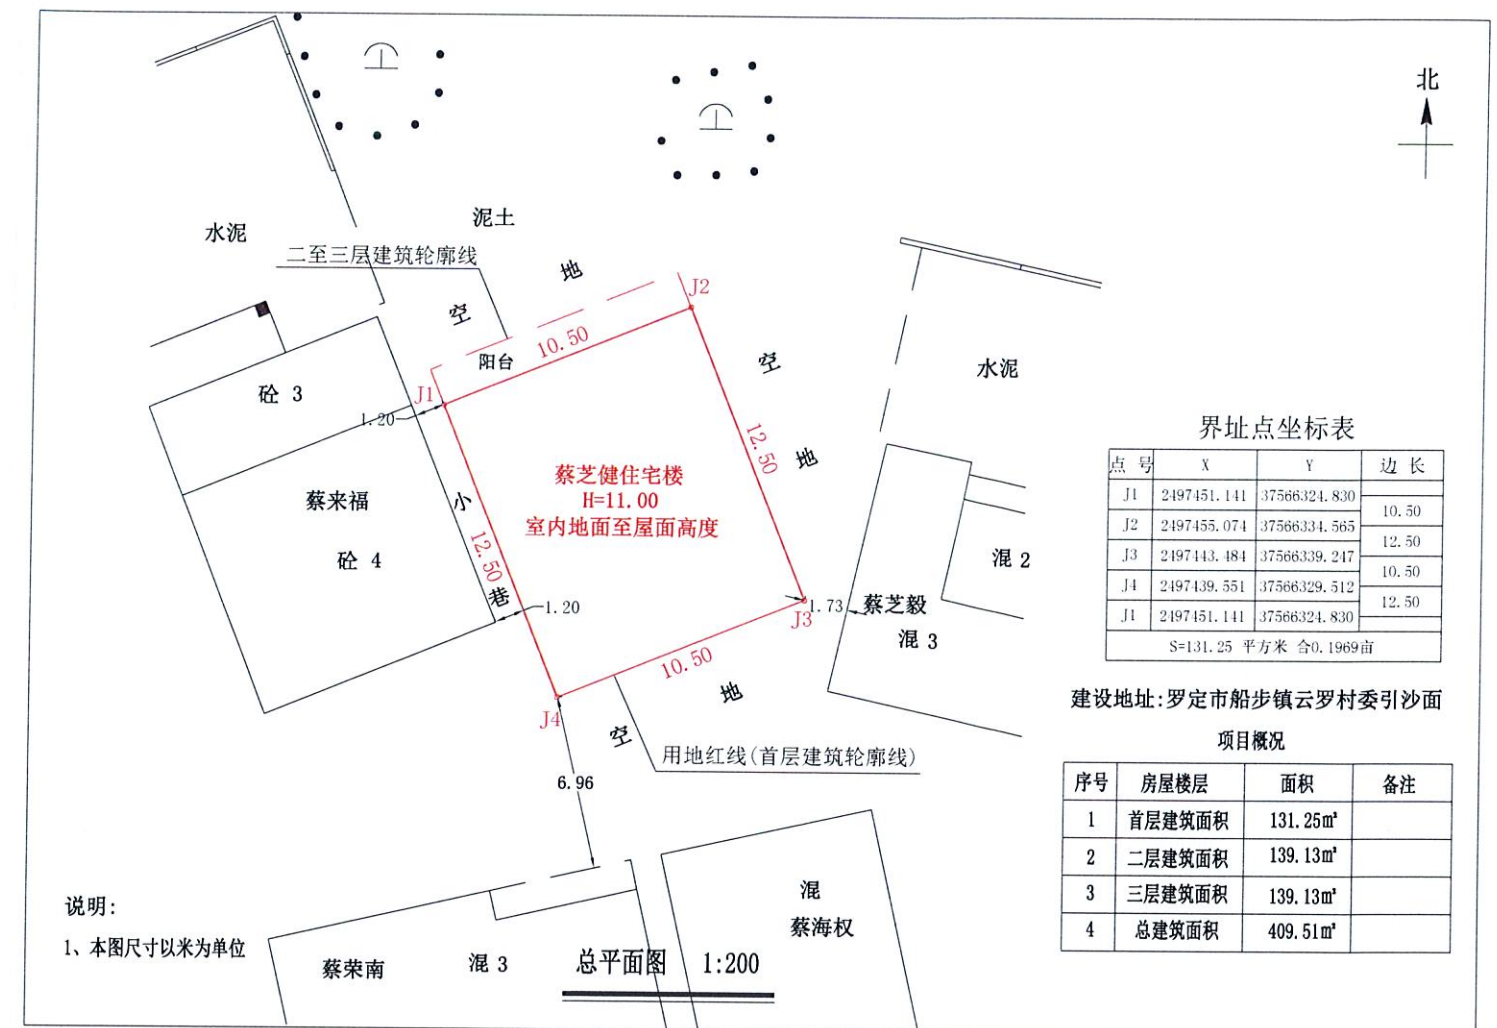

首层平面图 1:300

注：1、首层建筑面积：131.25m²
首层建筑高度：4.00m

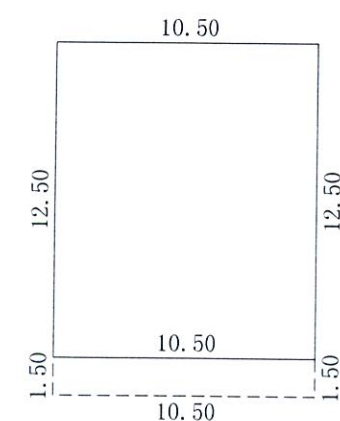

二至三层平面图 1:300

注：1、二至三层总建筑面积：278.26m²
每层建筑面积：139.13m²
每层建筑高度：3.50m

罗定市船步镇红岭村委大寨彭荣汉
住宅楼报建图批前公示

建设单位(个人): 彭荣汉
审批单位: 罗定市船步镇人民政府
建设用地位置: 罗定市船步镇红岭村委大寨
规划公示时间期限: 2026年8月17日至2026年8月28日。
项目概况: 该项目位于罗定市船步镇红岭村委大寨; 该项目总用地面积138.95平方米;
建筑占地面积138.95平方米; 建筑投影面积150.00平方米; 总建筑面积427.91平方米;
建筑高度10.40米(室内地面至屋面高度); 建筑层数地上3层。
建筑色彩采用米灰颜色; 建筑墙面采用外墙喷石漆; 建筑屋顶采用小坡檐; 窗户采用铝合金窗。

详见总图及各单体图(附件)

现对该项目进行批前公示:

1、公示意见反馈方式:

(1)信函: 请邮寄至罗定市船步镇人民政府 邮政编码: 527200

(2)电话及电子邮件: 联系电话: 0766-3627019 联系人: 船步镇农业农村办公室



2、有效反馈意见时间: 公示期间

3、公示内容见罗定市船步镇人民政府

(网址: <http://srmyy.luoding.gov.cn/cbz>)和项目现场


邮箱: cbp3627830@163.com

4、有效反馈意见方式: 书面或电话, 并请留下真实姓名、电话、联系方式

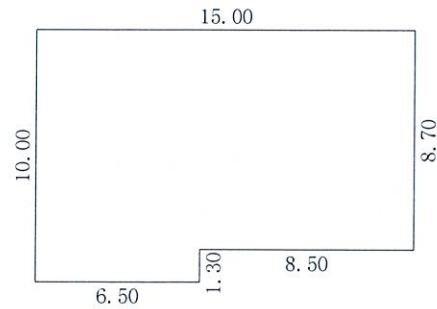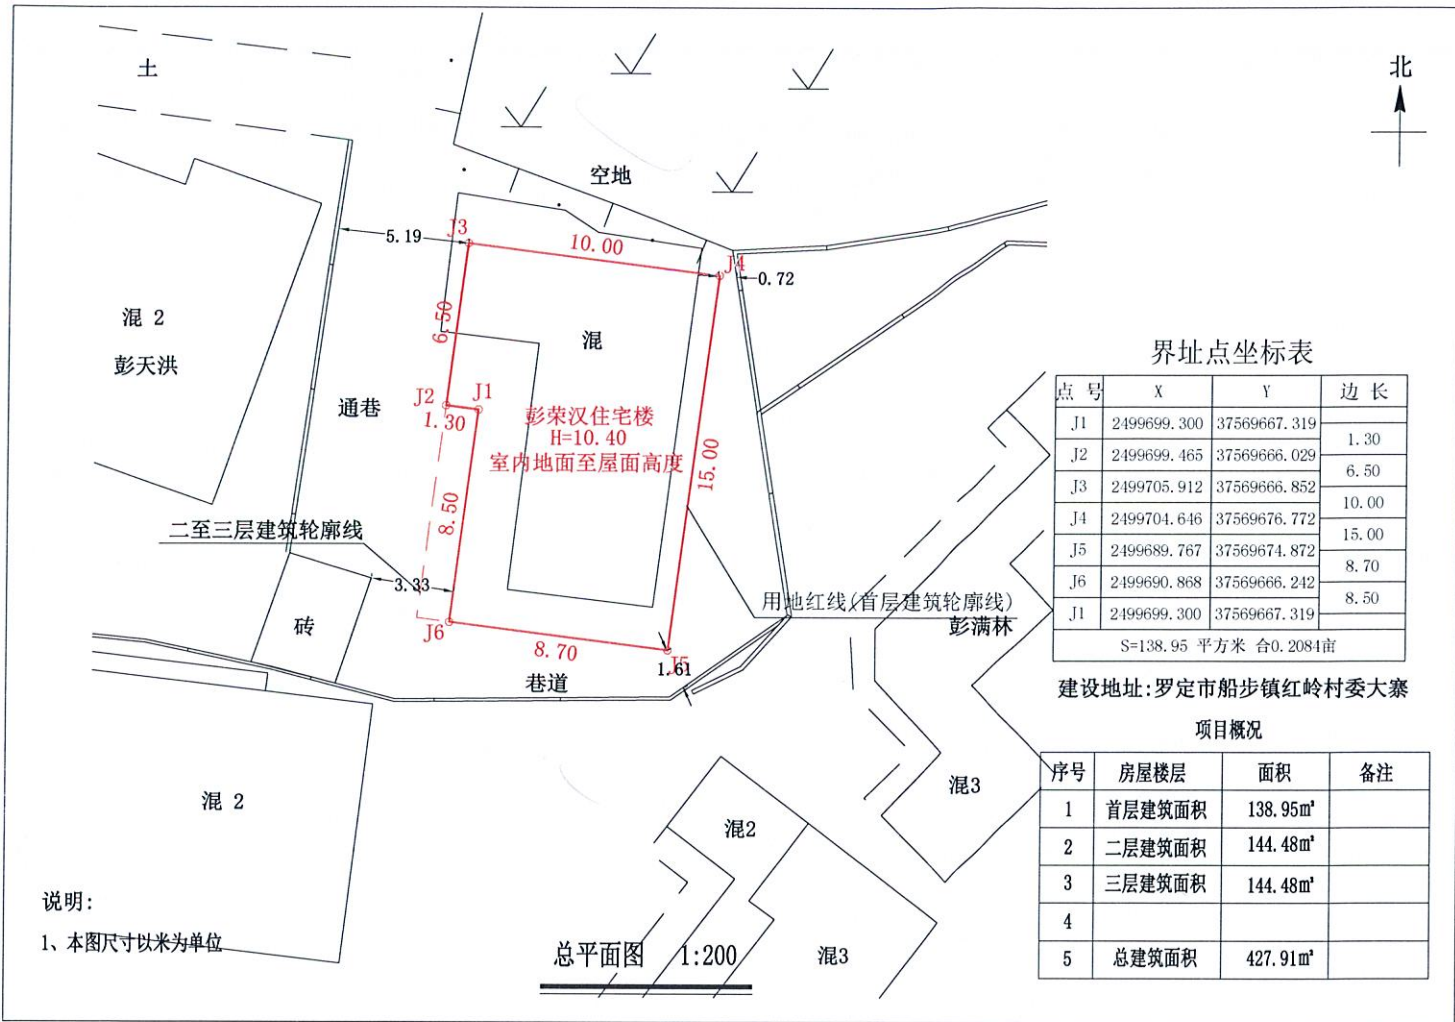

首层平面图 1:300

注: 1、首层建筑面积: 138.95m²
首层建筑高度: 4.00m

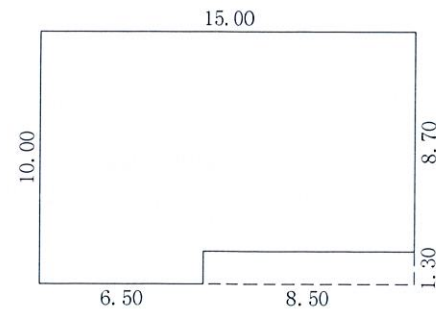

二至三层平面图 1:300

注: 1、二至三层总建筑面积: 288.96m²
每层建筑面积: 144.48m²
每层建筑高度: 3.20m

罗定市船步镇甘步村委甘步自然村刘啟明
住宅楼报建图批前公示

建设单位（个人）：刘啟明
审批单位：罗定市船步镇人民政府
建设用地位置：罗定市船步镇甘步村委甘步自然村
规划公示时间期限：2026年8月17日至2026年8月28日。
项目概况：该项目位于罗定市船步镇甘步村委甘步自然村；该项目总用地面积119.70平方米；
建筑占地面积119.70平方米；建筑投影面积135.45平方米；总建筑面积494.56平方米；
建筑高度14.50米（室内地面至屋面高度）；建筑层数地上4层。
建筑色彩采用白色颜色；建筑墙面采用外墙贴砖；建筑屋顶采用小坡檐；窗户采用铝合金窗。

详见总图及各单体图（附件）

现对该项目进行批前公示：

1、公示意见反馈方式：

(1)信函：请邮寄至罗定市船步镇人民政府 邮政编码：527200
(2)电话及电子邮件：联系电话：0766-3627019 联系人：船步镇农业农村办公室



2、有效反馈意见时间：公示期间

3、公示内容见罗定市船步镇人民政府

(网址：<http://srmyy.luoding.gov.cn/cbz>)和项目现场

邮箱：cbp3627830@163.com

4、有效反馈意见方式：书面或电话，并请留下真实姓名、电话、联系方式

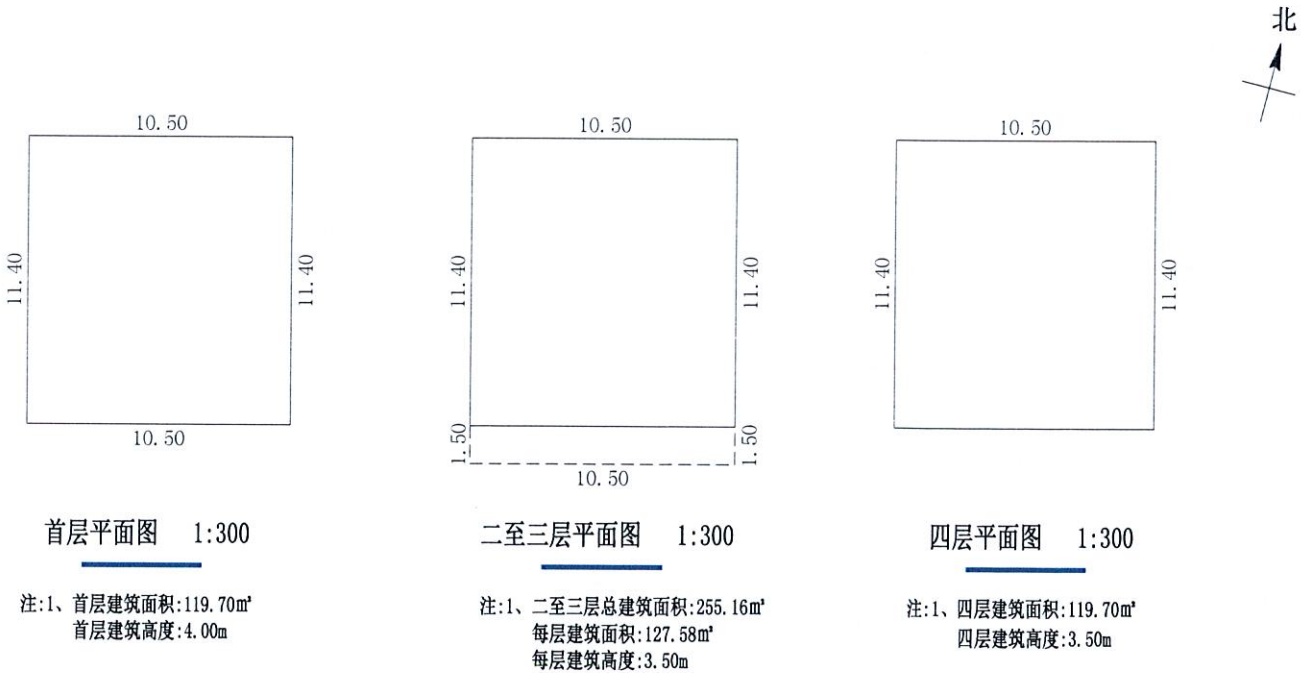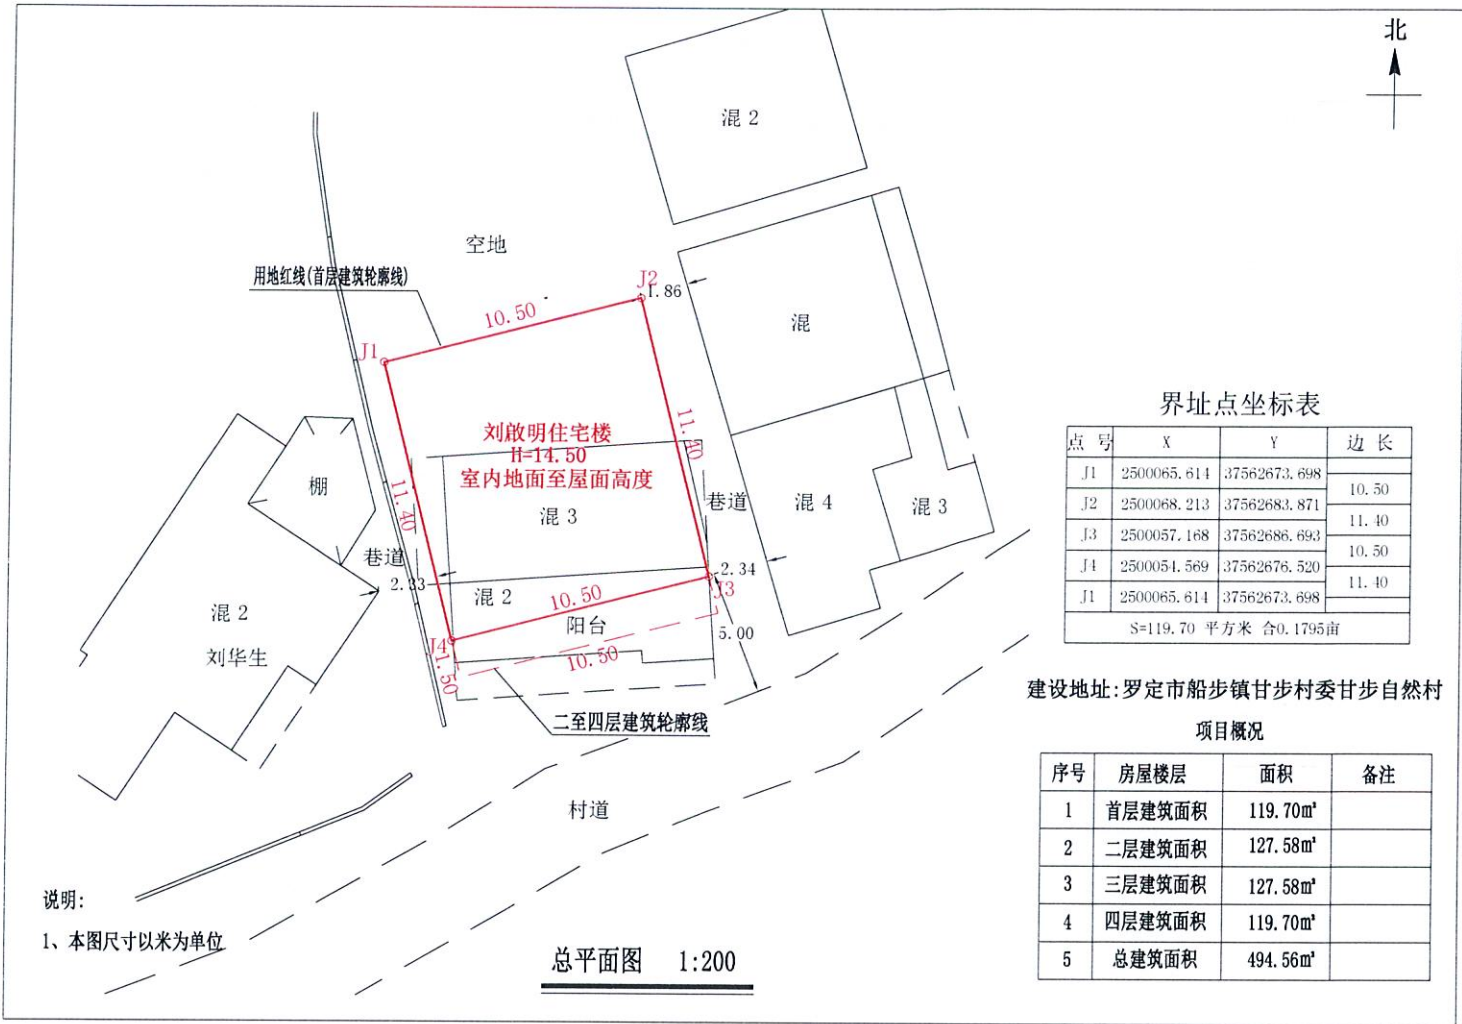

罗定市船步镇垌心村委京塘温周才
住宅楼报建图批前公示

建设单位(个人): 温周才
审批单位: 罗定市船步镇人民政府
建设用地位置: 罗定市船步镇垌心村委京塘
规划公示时间期限: 2026年8月17日至2026年8月28日。
项目概况: 该项目位于罗定市船步镇垌心村委京塘; 该项目总用地面积131.25平方米;
建筑占地面积131.25平方米; 建筑投影面积150.00平方米; 总建筑面积412.51平方米;
建筑高度11.00米(室内地面至屋面高度); 建筑层数地上3层。
建筑色彩采用米黄颜色; 建筑墙面采用外墙贴砖; 建筑屋顶采用小坡檐; 窗户采用铝合金窗。

详见总图及各单体图(附件)

现对该项目进行批前公示:

1、公示意见反馈方式:

(1)信函: 请邮寄至罗定市船步镇人民政府 邮政编码: 527200
(2)电话及电子邮件: 联系电话: 0766-3627019 联系人: 船步镇农业农村办公室


2、有效反馈意见时间: 公示期间

3、公示内容见罗定市船步镇人民政府

(网址: <http://srmyy.luoding.gov.cn/cbz>)和项目现场


邮箱: cbp3627830@163.com

4、有效反馈意见方式: 书面或电话, 并请留下真实姓名、电话、联系方式

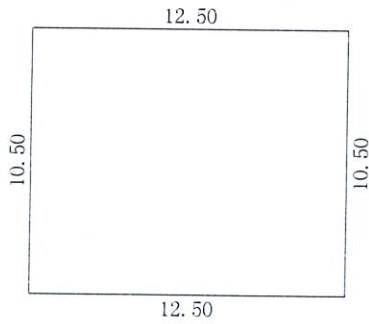

首层平面图 1:300

注: 1、首层建筑面积: 131.25m²
首层建筑高度: 4.00m

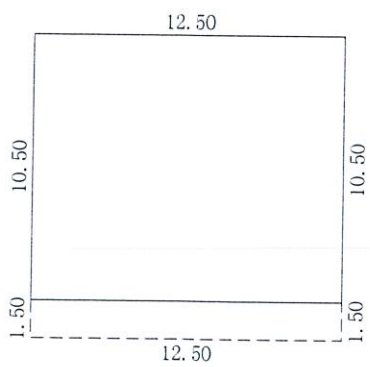

二至三层平面图 1:300

注: 1、二至三层总建筑面积: 281.26m²
每层建筑面积: 140.63m²
每层建筑高度: 3.50m

罗定市船步镇云罗村委屋地寨黄键、黄宏
住宅楼报建图批前公示

建设单位(个人): 黄键、黄宏
审批单位: 罗定市船步镇人民政府
建设用地位置: 罗定市船步镇云罗村委屋地寨
规划公示时间期限: 2026年8月17日至2026年8月28日。
项目概况: 该项目位于罗定市船步镇云罗村委屋地寨; 该项目总用地面积96.00平方米;
建筑占地面积96.00平方米; 建筑投影面积108.00平方米; 总建筑面积300.00平方米;
建筑高度11.00米(室内地面至屋面高度); 建筑层数地上3层。
建筑色彩采用白色颜色; 建筑墙面采用外墙贴砖; 建筑屋顶采用小坡檐; 窗户采用铝合金窗。

详见总图及各单体图(附件)

现对该项目进行批前公示:

1、公示意见反馈方式:

(1)信函: 请邮寄至罗定市船步镇人民政府 邮政编码: 527225
(2)电话及电子邮件: 联系电话: 0766-3620163 联系人: 船步镇规划建设办公室



2、有效反馈意见时间: 公示期间

3、公示内容见罗定市船步镇人民政府

(网址: <http://srmyy.luoding.gov.cn/cbz>) 和项目现场


邮箱: cbgtzf@126.com

4、有效反馈意见方式: 书面或电话, 并请留下真实姓名、电话、联系方式

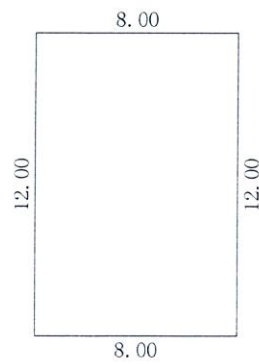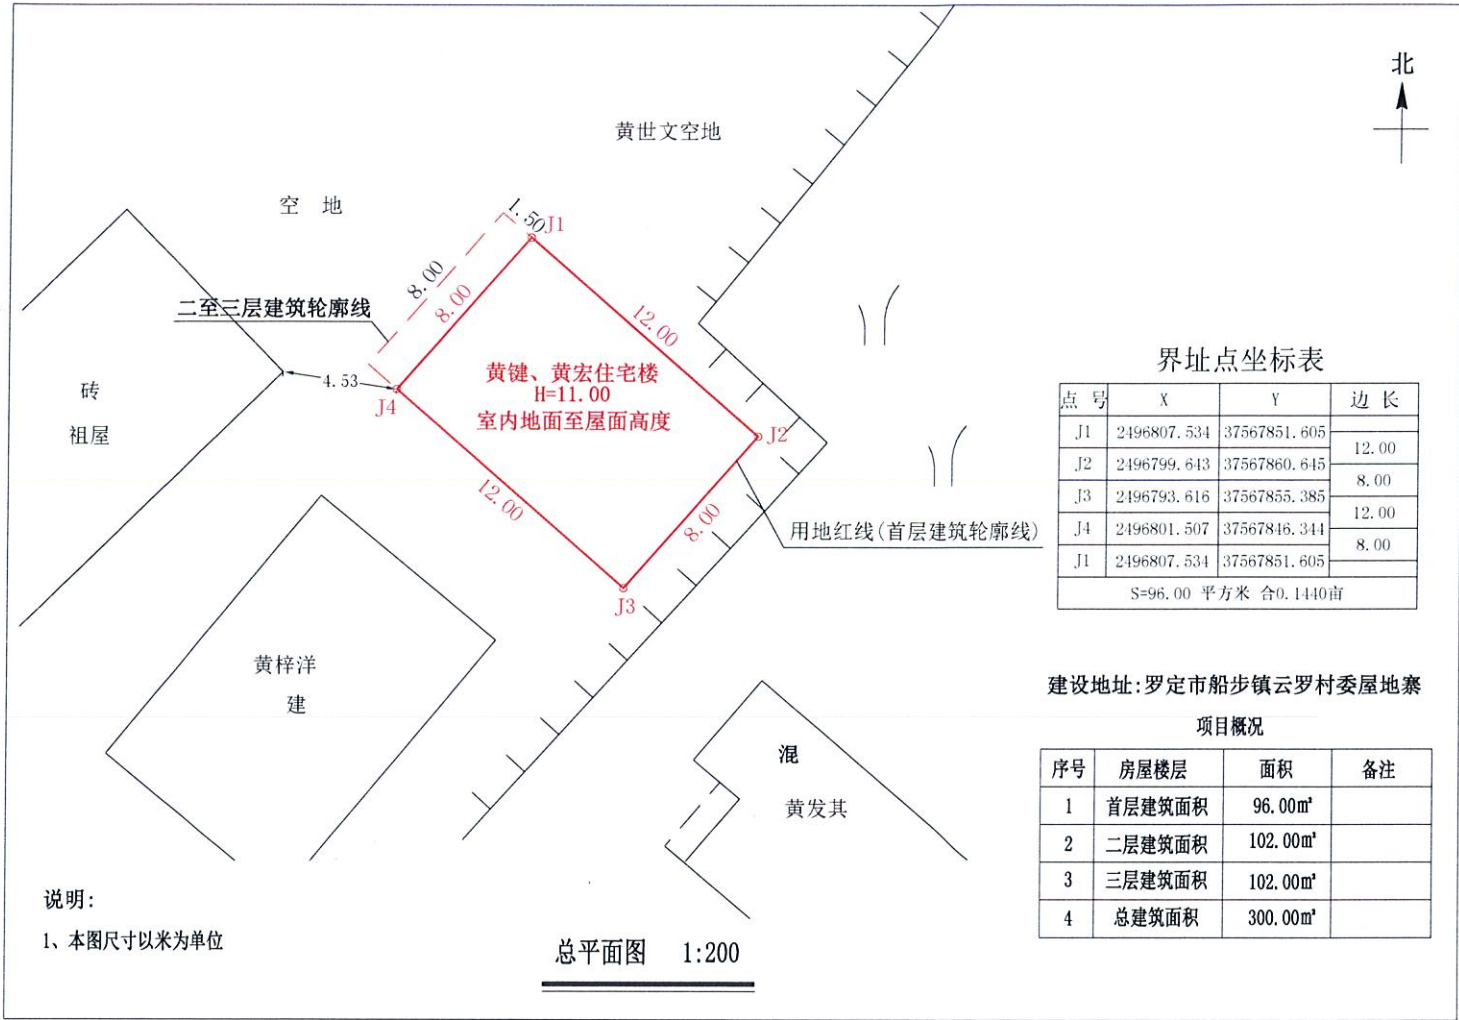

首层平面图 1:300

注: 1、首层建筑面积: 96.00m²
首层建筑高度: 4.00m

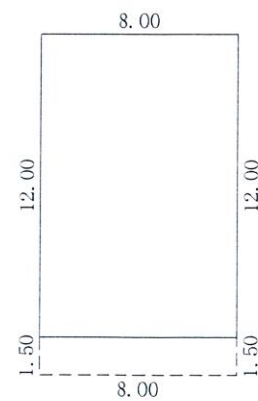

二至三层平面图 1:300

注: 1、二至三层总建筑面积: 204.00m²
每层建筑面积: 102.00m²
每层建筑高度: 3.50m

罗定市船步镇炉星村委兰楼村杜律明
住宅楼报建图批前公示

建设单位(个人): 杜律明
审批单位: 罗定市船步镇人民政府
建设用地位置: 罗定市船步镇炉星村委兰楼村
规划公示时间期限: 2026年8月17日至2026年8月28日。
项目概况: 该项目位于罗定市船步镇炉星村委兰楼村; 该项目总用地面积126.50平方米;
建筑占地面积126.50平方米; 建筑投影面积143.00平方米; 总建筑面积396.00平方米;
建筑高度10.40米(室内地面至屋面高度); 建筑层数地上3层。
建筑色彩采用米黄颜色; 建筑墙面采用外墙贴砖; 建筑屋顶采用小坡檐; 窗户采用铝合金窗。



详见总图及各单体图(附件)

现对该项目进行批前公示:

1、公示意见反馈方式:


- (1)信函: 请邮寄至罗定市船步镇人民政府 邮政编码: 527200
(2)电话及电子邮件: 联系电话: 0766-3627019 联系人: 船步镇农业农村办公室
2、有效反馈意见时间: 公示期间
3、公示内容见罗定市船步镇人民政府
(网址: <http://srmyy.luoding.gov.cn/cbz>)和项目现场
邮箱: cbp3627830@163.com

4、有效反馈意见方式: 书面或电话, 并请留下真实姓名、电话、联系方式

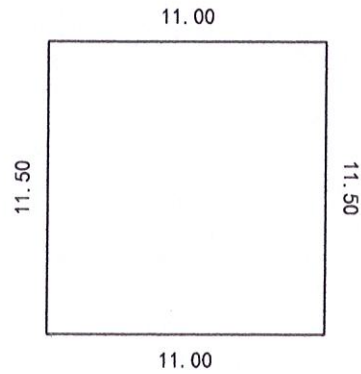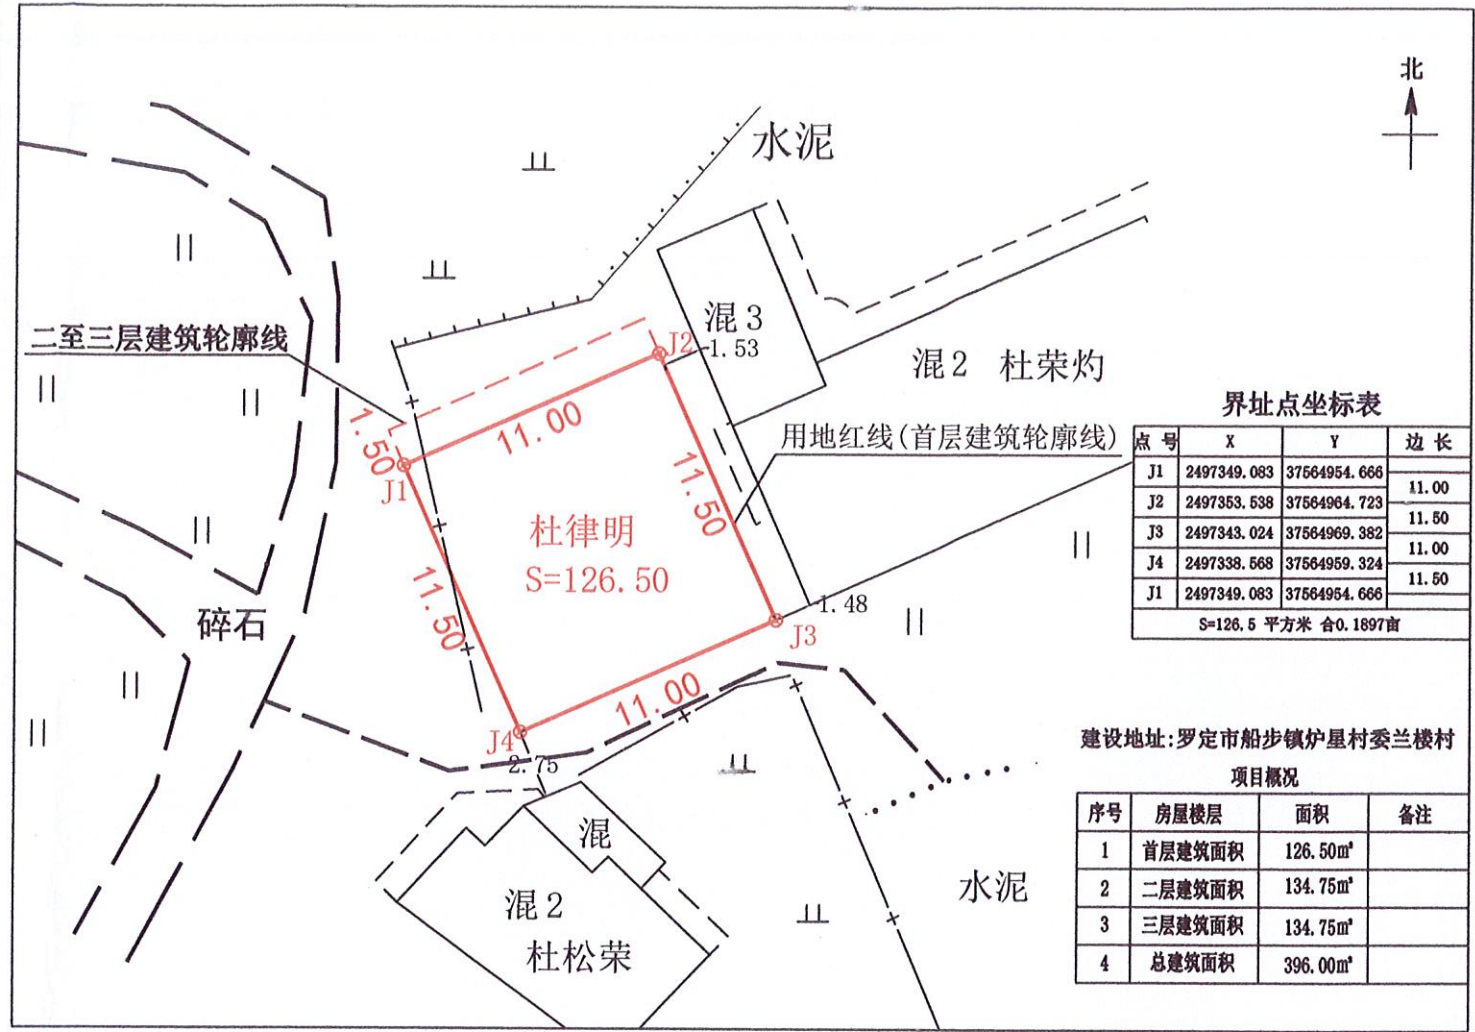

首层平面图 1:300

注: 1、首层建筑面积: 126.50m²
首层建筑高度: 4.00m

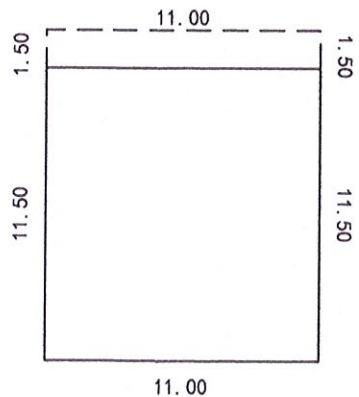

二至三层平面图 1:300

注: 1、二至三层总建筑面积: 269.50m²
每层建筑面积: 134.75m²
每层建筑高度: 3.20m

罗定市船步镇仓地村委罗坎欧芝恒
住宅楼报建图批前公示



建设单位(个人): 欧芝恒
审批单位: 罗定市船步镇人民政府
建设用地位置: 罗定市船步镇仓地村委罗坎
规划公示时间期限: 2026年8月17日至2026年8月28日
项目概况: 该项目位于罗定市船步镇仓地村委罗坎; 该项目总用地面积83.25平方米;
建筑占地面积83.25平方米; 总建筑面积255.75平方米; 建筑投影面积89.25平方米;
建筑高度10.40米(室外地面至屋面高度); 建筑层数地上3层。
建筑色彩采用米灰颜色; 建筑墙面采用外墙贴砖; 建筑屋顶采用小坡檐; 窗户采用铝合金窗。

详见总图及各单体图(附件)

现对该项目进行批前公示:


1、公示意见反馈方式:

- (1)信函: 请邮寄至罗定市船步镇人民政府 邮政编码: 527200
(2)电话及电子邮件: 联系电话: 0766-3620163 联系人: 船步镇规划建设办公室
2、有效反馈意见时间: 公示期间
3、公示内容见罗定市船步镇人民政府
(网址: <http://srmyy.luoding.gov.cn/cbz>) 和项目现场
邮箱: cbgt2f@126.com
4、有效反馈意见方式: 书面或电话, 并请留下真实姓名、电话、联系方式

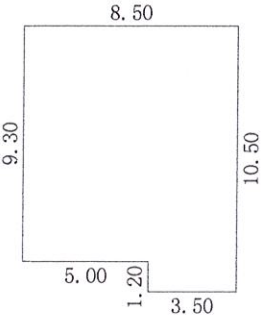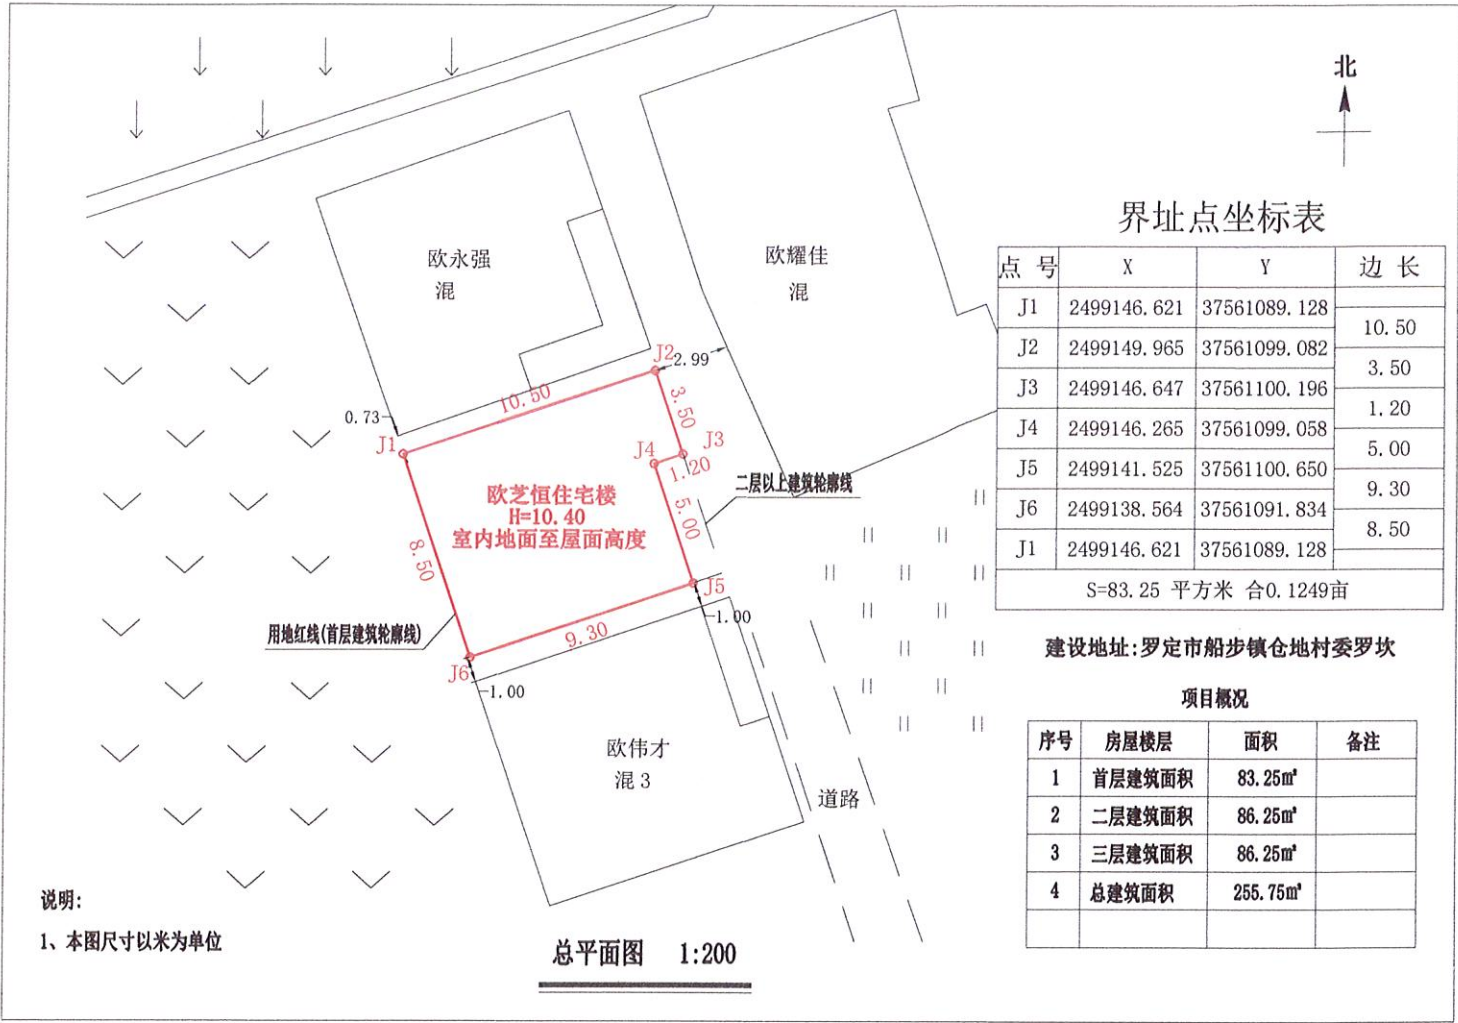

首层平面图 1:300

注: 1、首层建筑面积: 83.25m²
首层建筑高度: 4.00m

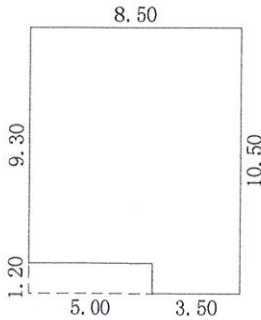

二至三层平面图 1:300

注: 1、二至三层总建筑面积: 172.50m²
每层建筑面积: 86.25m²
二层建筑高度: 3.20m
三层建筑高度: 3.20m



罗定市船步镇红岭村委大寨彭金培
住宅楼报建图批前公示

建设单位(个人): 彭金培

审批单位: 罗定市船步镇人民政府

建设用地位置: 罗定市船步镇红岭村委大寨

规划公示时间期限: 2026年8月17日至2026年8月28日。

项目概况: 该项目位于罗定市船步镇红岭村委大寨; 该项目总用地面积120.00平方米;

建筑占地面积120.00平方米; 建筑投影面积135.00平方米; 总建筑面积390.00平方米;

建筑高度11.00米(室内地面至屋面高度); 建筑层数地上3层。

建筑色彩采用米灰颜色; 建筑墙面采用外墙贴砖; 建筑屋顶采用小坡檐; 窗户采用铝合金窗。

详见总图及各单体图(附件)

现对该项目进行批前公示:

1、公示意见反馈方式:

(1)信函: 请邮寄至罗定市船步镇人民政府 邮政编码: 527225

(2)电话及电子邮件: 联系电话: 0766-3620163 联系人: 船步镇规划建设办公室

2、有效反馈意见时间: 公示期间

3、公示内容见罗定市船步镇人民政府

(网址: <http://srmyy.luoding.gov.cn/cbz>)和项目现场



邮箱: cbgtzf@126.com

4、有效反馈意见方式: 书面或电话, 并请留下真实姓名、电话、联系方式




罗定市船步镇人民政府

2026年8月16日

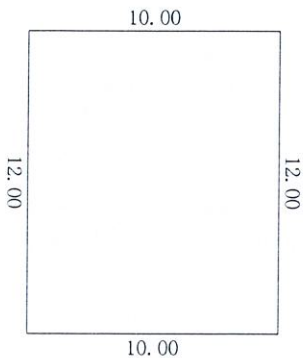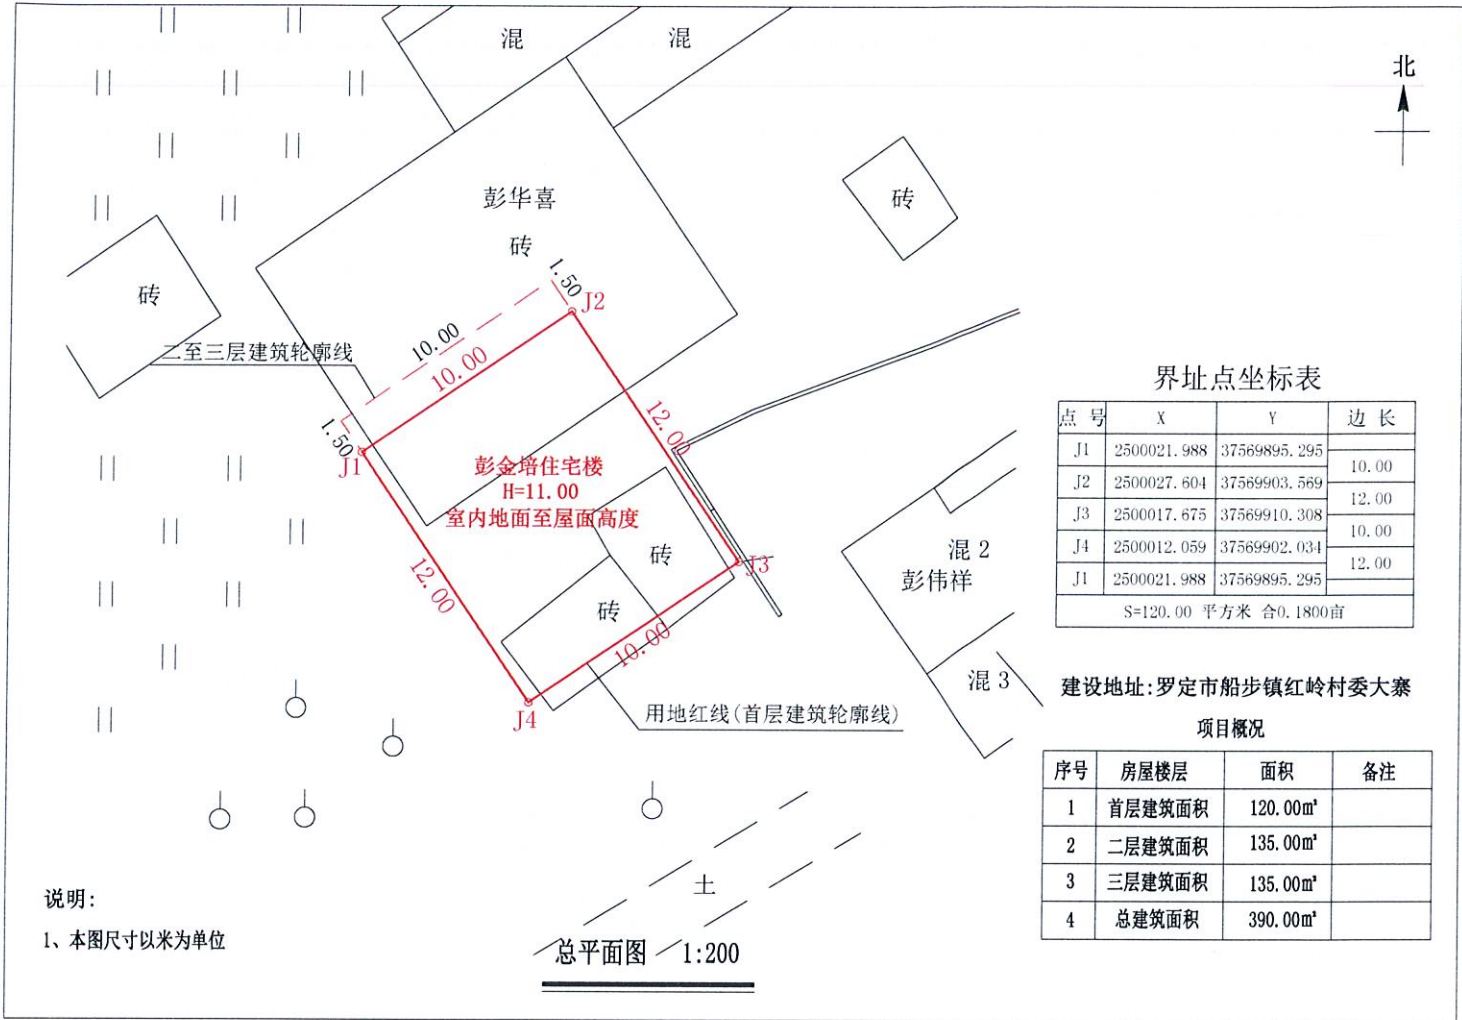

首层平面图 1:300

注: 1、首层建筑面积: 120.00m²
首层建筑高度: 4.00m

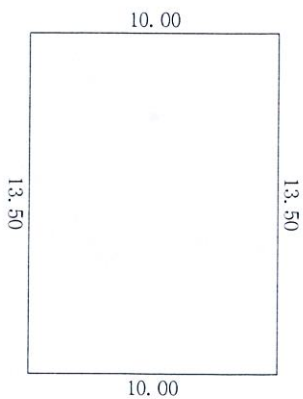

二至三层平面图 1:300



注: 1、二至三层总建筑面积: 270.00m²
每层建筑面积: 135.00m²
每层建筑高度: 3.50m

罗定市船步镇蓝村村委九座屋刘启明
住宅楼报建图批前公示

建设单位(个人): 刘启明
审批单位: 罗定市船步镇人民政府
建设用地位置: 罗定市船步镇蓝村村委九座屋
规划公示时间期限: 2026年8月17日至2026年8月28日。
项目概况: 该项目位于罗定市船步镇蓝村村委九座屋; 该项目总用地面积130.00平方米;
建筑占地面积130.00平方米; 建筑投影面积145.00平方米; 总建筑面积414.00平方米;
建筑高度11.00米(室内地面至屋面高度); 建筑层数地上3层。
建筑色彩采用米黄颜色; 建筑墙面采用外墙贴砖; 建筑屋顶采用小坡檐; 窗户采用铝合金窗。

详见总图及各单体图(附件)
现对该项目进行批前公示:

- 1、公示意见反馈方式:
- (1)信函: 请邮寄至罗定市船步镇人民政府 邮政编码: 527200
- (2)电话及电子邮件: 联系电话: 0766-3627019 联系人: 船步镇农业农村办公室
- 2、有效反馈意见时间: 公示期间
- 3、公示内容见罗定市船步镇人民政府
- (网址: <http://srmyy.luoding.gov.cn/cbz>) 和项目现场
- 邮箱: cbp3627830@163.com
- 4、有效反馈意见方式: 书面或电话, 并请留下真实姓名、电话、联系方式

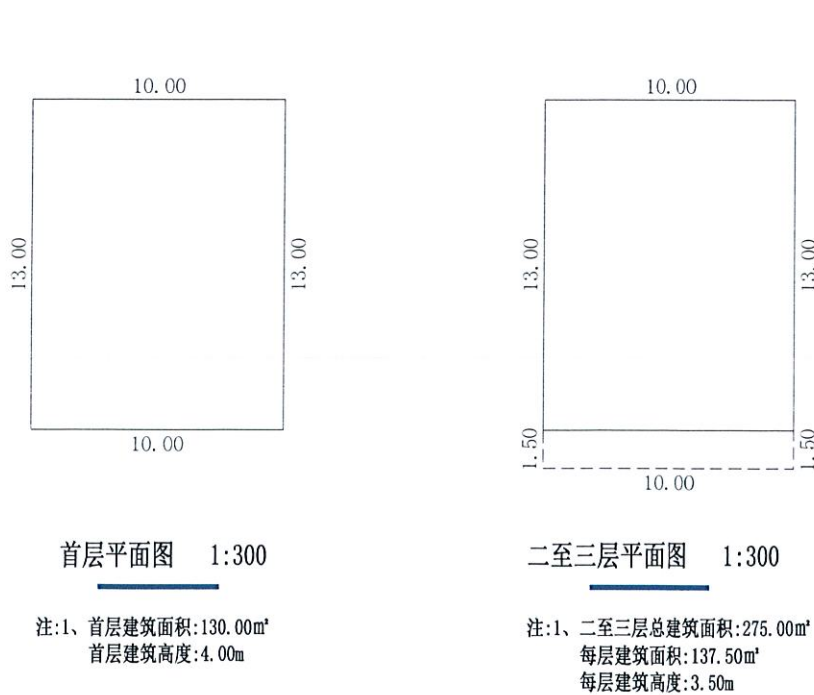
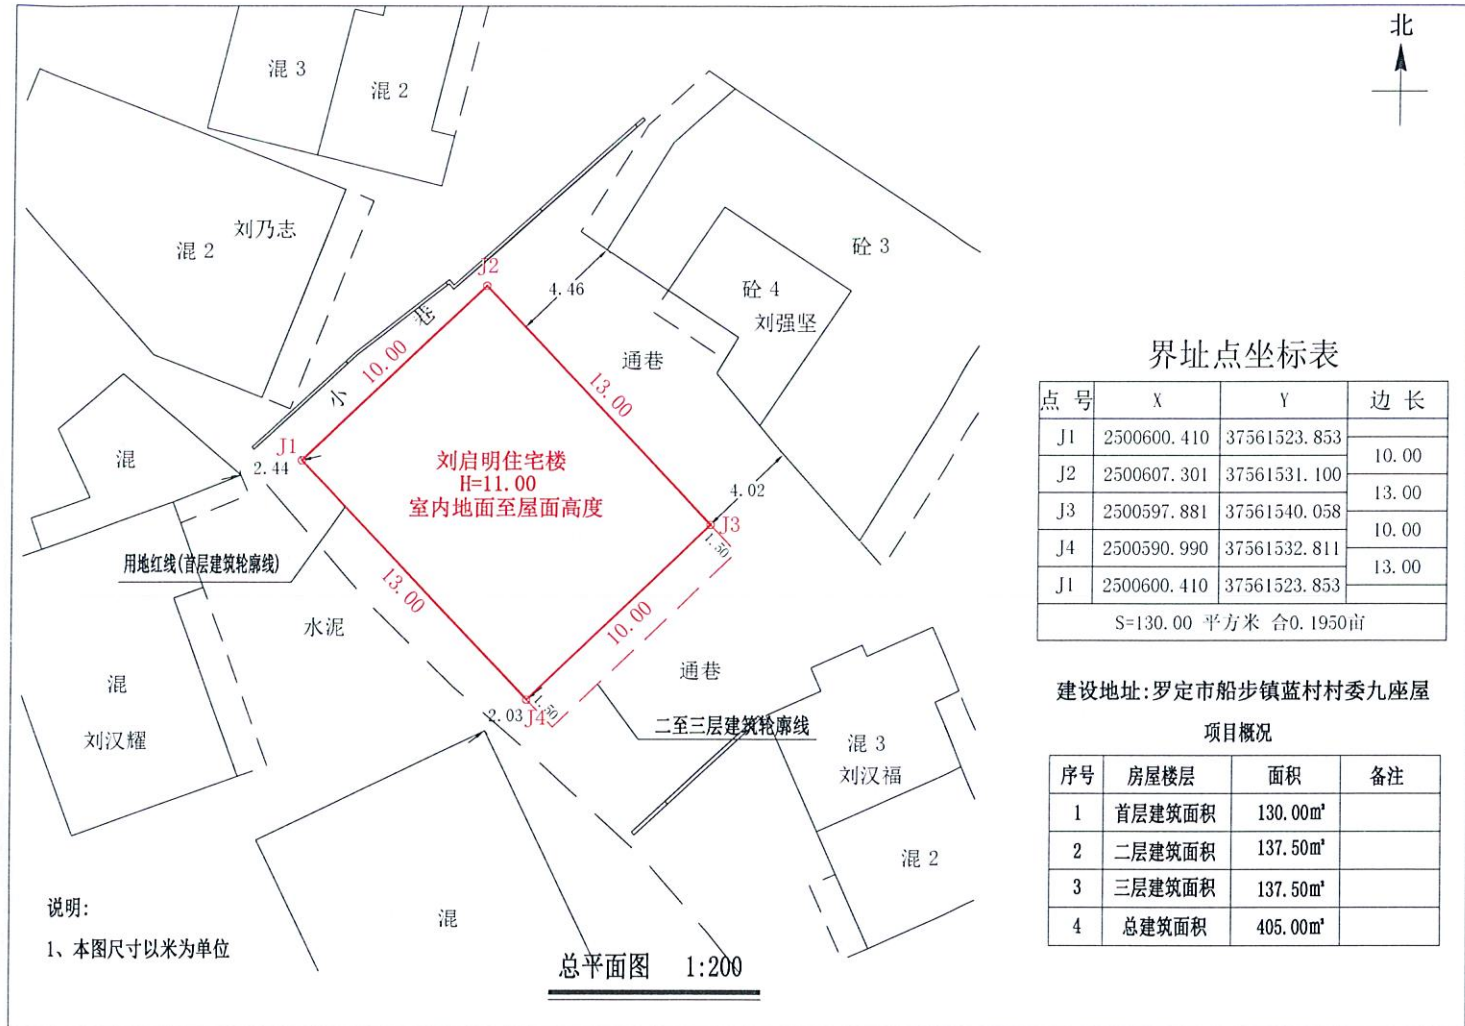


罗定市船步镇仓地村委下寨刘新友
住宅楼报建图批前公示

建设单位(个人): 刘新友
审批单位: 罗定市船步镇人民政府
建设用地位置: 罗定市船步镇仓地村委下寨
规划公示时间期限: 2026年8月17日至2026年8月28日。
项目概况: 该项目位于罗定市船步镇仓地村委下寨; 该项目总用地面积102.00平方米;
建筑占地面积102.00平方米; 建筑投影面积113.25平方米; 总建筑面积441.75平方米;
建筑高度14.50米(室内地面至屋面高度); 建筑层数地上4层。
建筑色彩采用米黄颜色; 建筑墙面采用外墙贴砖; 建筑屋顶采用小坡檐; 窗户采用铝合金窗。


详见总图及各单体图(附件)
现对该项目进行批前公示:

- 1、公示意见反馈方式:
- (1)信函: 请邮寄至罗定市船步镇人民政府 邮政编码: 527200
- (2)电话及电子邮件: 联系电话: 0766-3627019 联系人: 船步镇农业农村办公室
- 2、有效反馈意见时间: 公示期间
- 3、公示内容见罗定市船步镇人民政府
- (网址: <http://srmyy.luoding.gov.cn/cbz>)和项目现场
- 邮箱: cbp3627830@163.com
- 4、有效反馈意见方式: 书面或电话, 并请留下真实姓名、电话、联系方式

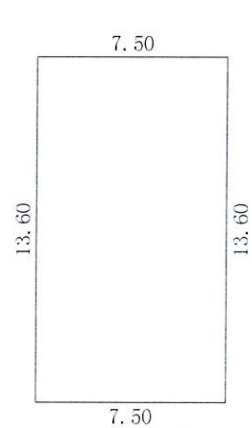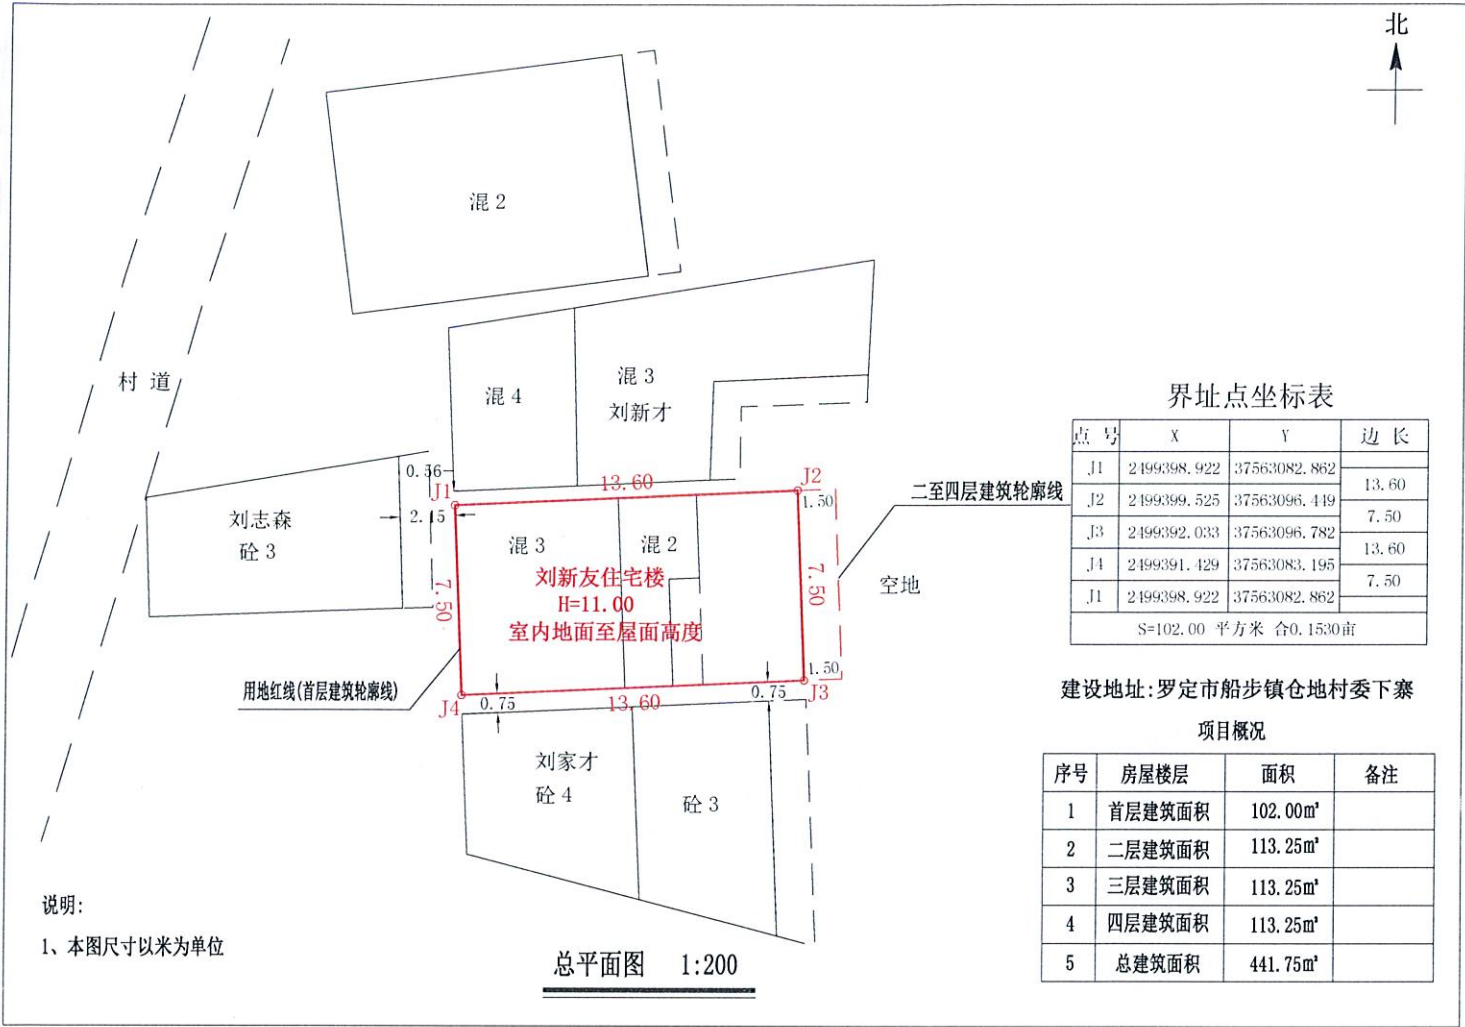

首层平面图 1:300

注: 1、首层建筑面积: 102.00m²
首层建筑高度: 4.00m

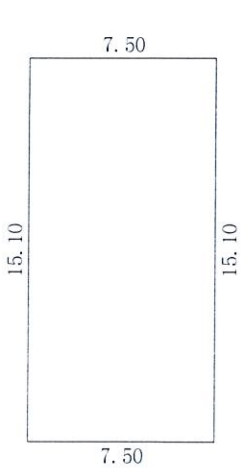

二至四层平面图 1:300

注: 1、二至四层总建筑面积: 339.75m²
每层建筑面积: 113.25m²
每层建筑高度: 3.50m

罗定市船步镇仓地村委下寨刘海超
住宅楼报建图批前公示



建设单位(个人): 刘海超
审批单位: 罗定市船步镇人民政府
建设用地位置: 罗定市船步镇仓地村委下寨
规划公示时间期限: 2026年 8月17日至2026年 8月28日。
项目概况: 该项目位于罗定市船步镇仓地村委下寨; 该项目总用地面积132.00平方米;
建筑占地面积132.00平方米; 建筑投影面积149.16平方米; 总建筑面积413.16平方米;
建筑高度11.00米(室内地面至屋面高度); 建筑层数地上3层。
建筑色彩采用米黄颜色; 建筑墙面采用外墙贴砖; 建筑屋顶采用小坡檐; 窗户采用铝合金窗。

详见总图及各单体图(附件)

现对该项目进行批前公示:


1、公示意见反馈方式:

- (1)信函: 请邮寄至罗定市船步镇人民政府 邮政编码: 527200
(2)电话及电子邮件: 联系电话: 0766-3627019 联系人: 船步镇农业农村办公室
2、有效反馈意见时间: 公示期间
3、公示内容见罗定市船步镇人民政府
(网址: <http://srmyy.luoding.gov.cn/cbz>)和项目现场
邮箱: cbp3627830@163.com
4、有效反馈意见方式: 书面或电话, 并请留下真实姓名、电话、联系方式

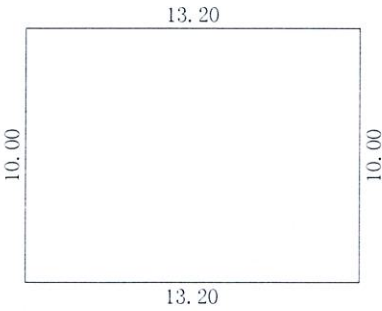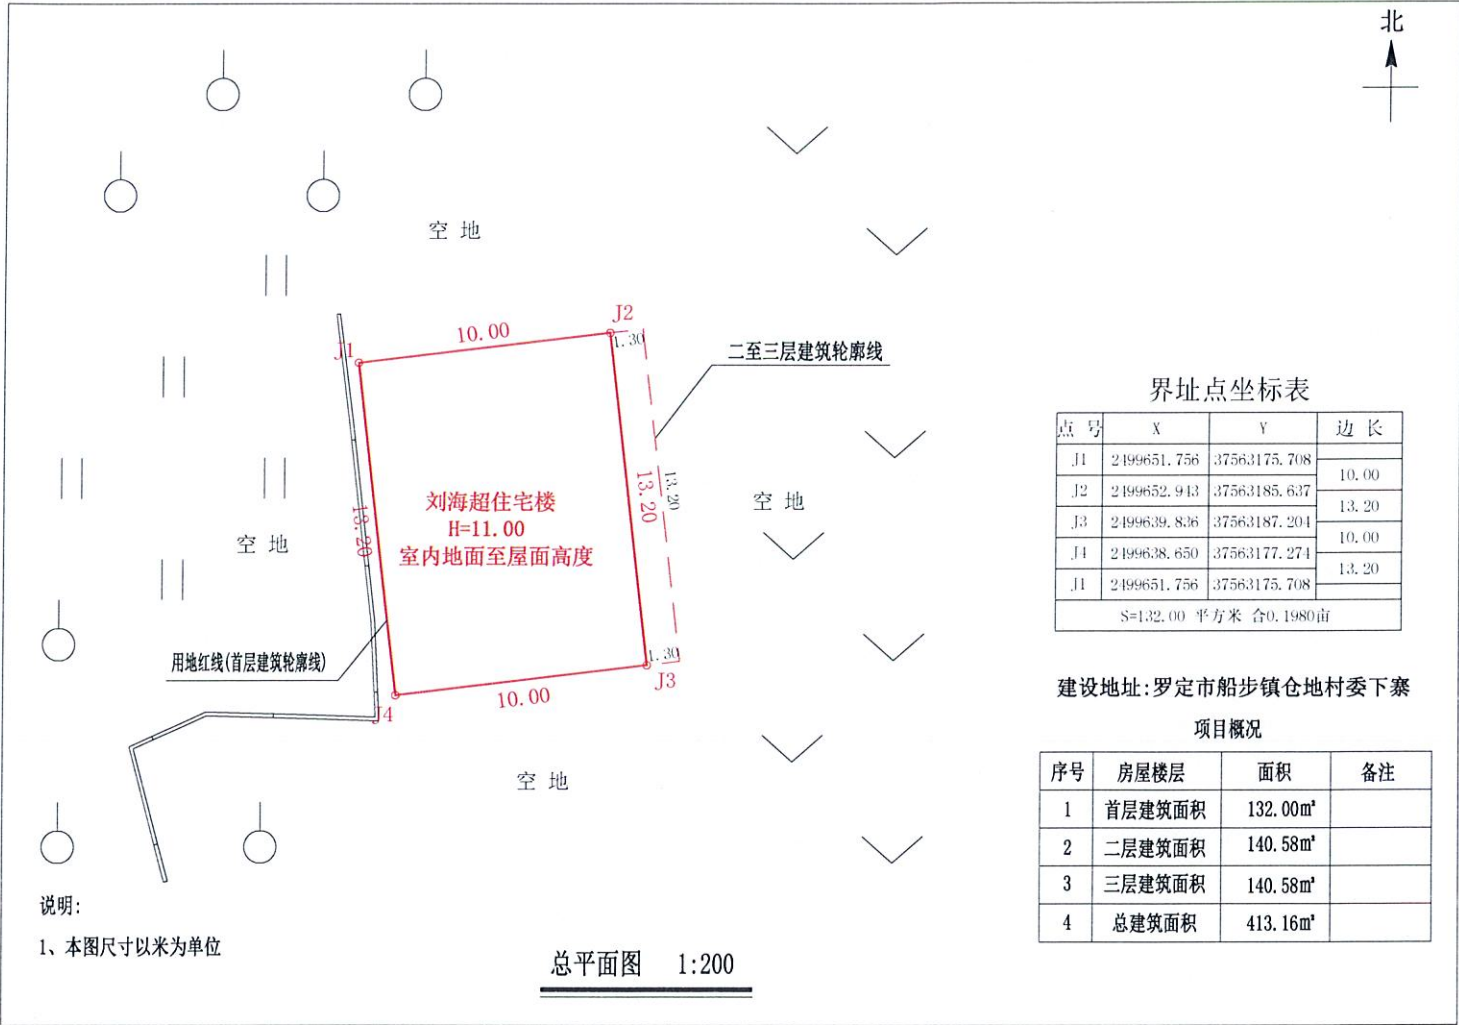

首层平面图 1:300

注: 1、首层建筑面积: 132.00m²
首层建筑高度: 4.00m

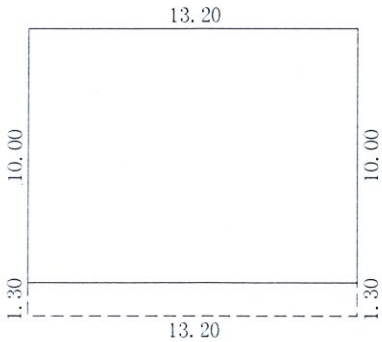

二至三层平面图 1:300

注: 1、二至三层总建筑面积: 281.16m²
每层建筑面积: 140.58m²
每层建筑高度: 3.50m