



罗定市太平镇丽塘村太平寨经济合作社梁芝铨
住宅楼报建图批前公示

建设单位（个人）：梁芝铨
审批单位：太平镇人民政府
建设用地位置：罗定市太平镇丽塘村太平寨经济合作社
规划公示时间期限：2026年8月31日至2026年9月9日（十日）
项目概况：该项目位于罗定市太平镇丽塘村太平寨经济合作社；该项目总用地面积81.62平方米；建筑占地面积81.62平方米；总建筑面积361.13平方米；建筑高度13.60米（室外地面至屋面高度）；建筑层数地上4层。

详见总图及各单体图（附件）
现对该项目进行批前公示：


- 1、公示意见反馈方式：
- （1）信函：请邮寄至太平镇人民政府
（2）联系电话及电子邮件：0766-3271118
邮箱：gdldtp@vip.163.com
- 2、有效反馈意见时间：公示期间
- 3、公示内容见：罗定市太平镇人民政府
- 网址：<http://www.luoding.gov.cn/yfldtp/gkmlpt/index>和项目现场
- 4、有效反馈意见方式：书面或电话，并请留下真实姓名、电话、联系方式

邮政编码：527231
联系人：太平镇人民政府

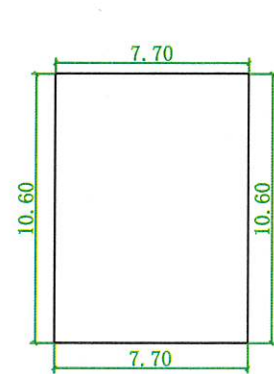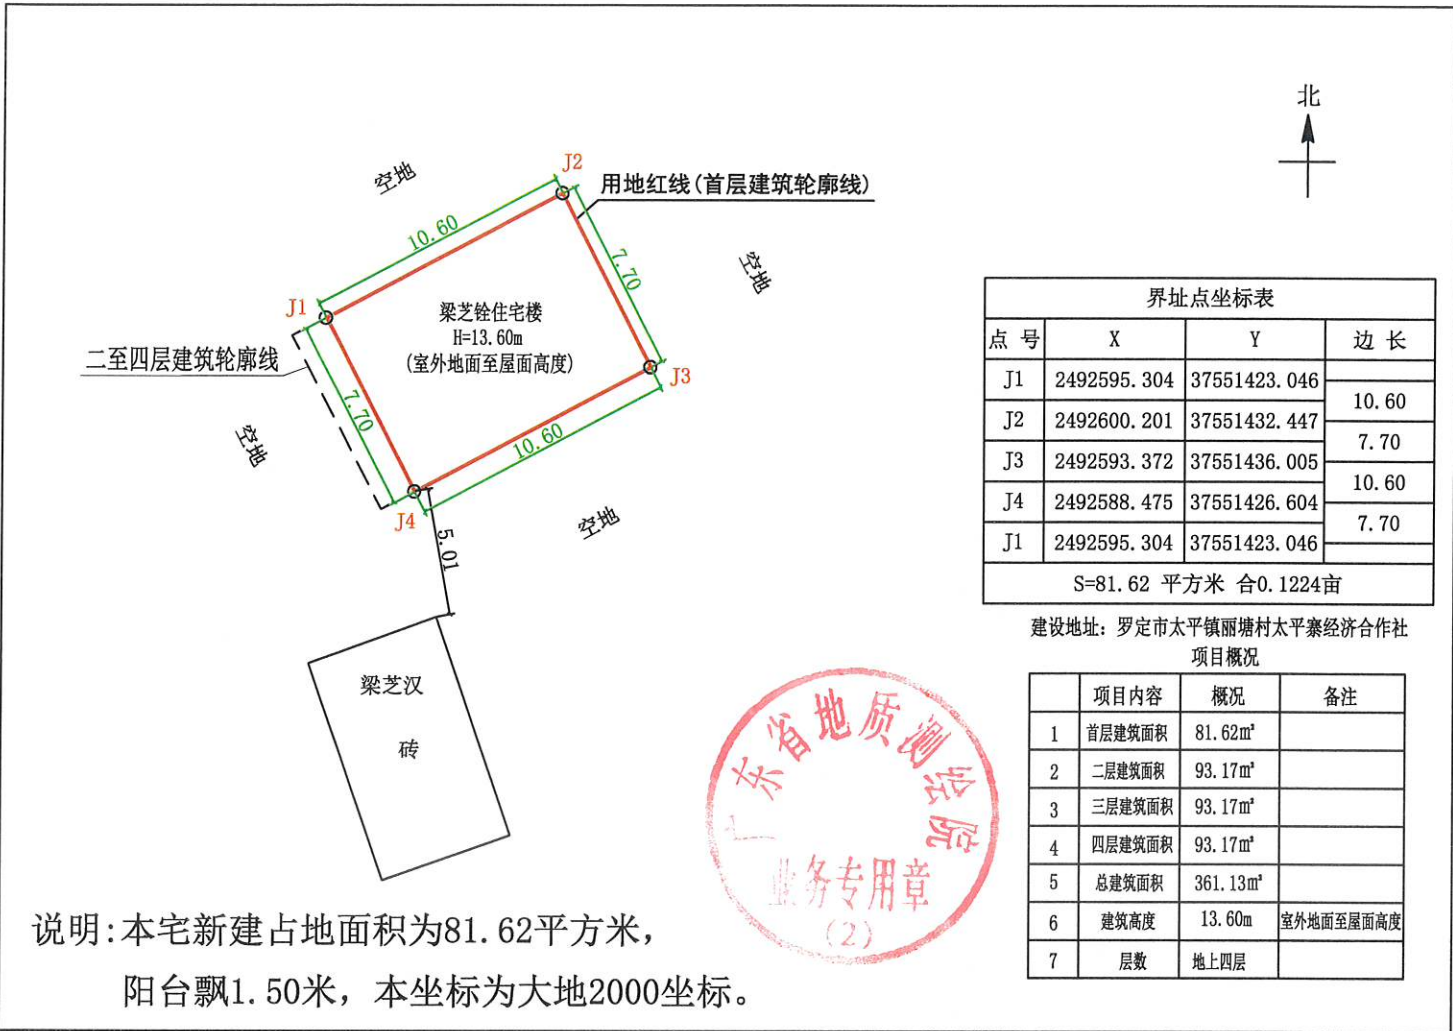

首层平面图 1:300

注：1、首层占地面积：81.62m²
2、（一层层高4.00m）
3、总建筑面积：361.13m²

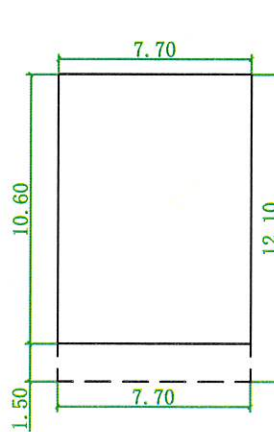

二至四层平面图 1:300



注：1、二至四层建筑面积：279.51m²
2、二层建筑面积：93.17m²（层高3.20m）
3、三层建筑面积：93.17m²（层高3.20m）
4、四层建筑面积：93.17m²（层高3.20m）

罗定市太平镇丽塘村苏屋经济合作社陈伟清
住宅楼报建图批前公示

建设单位(个人): 陈伟清
审批单位: 太平镇人民政府
建设用地位: 罗定市太平镇丽塘村苏屋经济合作社
规划公示时间期限: 2026年8月31日至2026年9月9日(十日)
项目概况: 该项目位于罗定市太平镇丽塘村苏屋经济合作社; 该项目总用地面积54.74平方米; 建筑占地面积54.74平方米; 总建筑面积184.32平方米; 建筑高度10.40米(室外地面至屋面高度); 建筑层数地上3层。


详见总图及各单体图(附件)
现对该项目进行批前公示:
1、公示意见反馈方式:
(1) 信函: 请邮寄至太平镇人民政府
(2) 联系电话及电子邮件: 0766-3271118
邮箱: gdltp@vip.163.com
2、有效反馈意见时间: 公示期间
3、公示内容见: 罗定市太平镇人民政府
网址: <http://www.luoding.gov.cn/yfldtp/gkmlpt/index>和项目现场
4、有效反馈意见方式: 书面或电话, 并请留下真实姓名、电话、联系方式

邮政编码: 527231
联系人: 太平镇人民政府

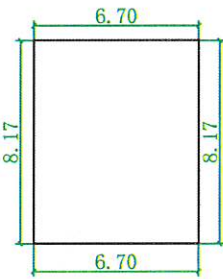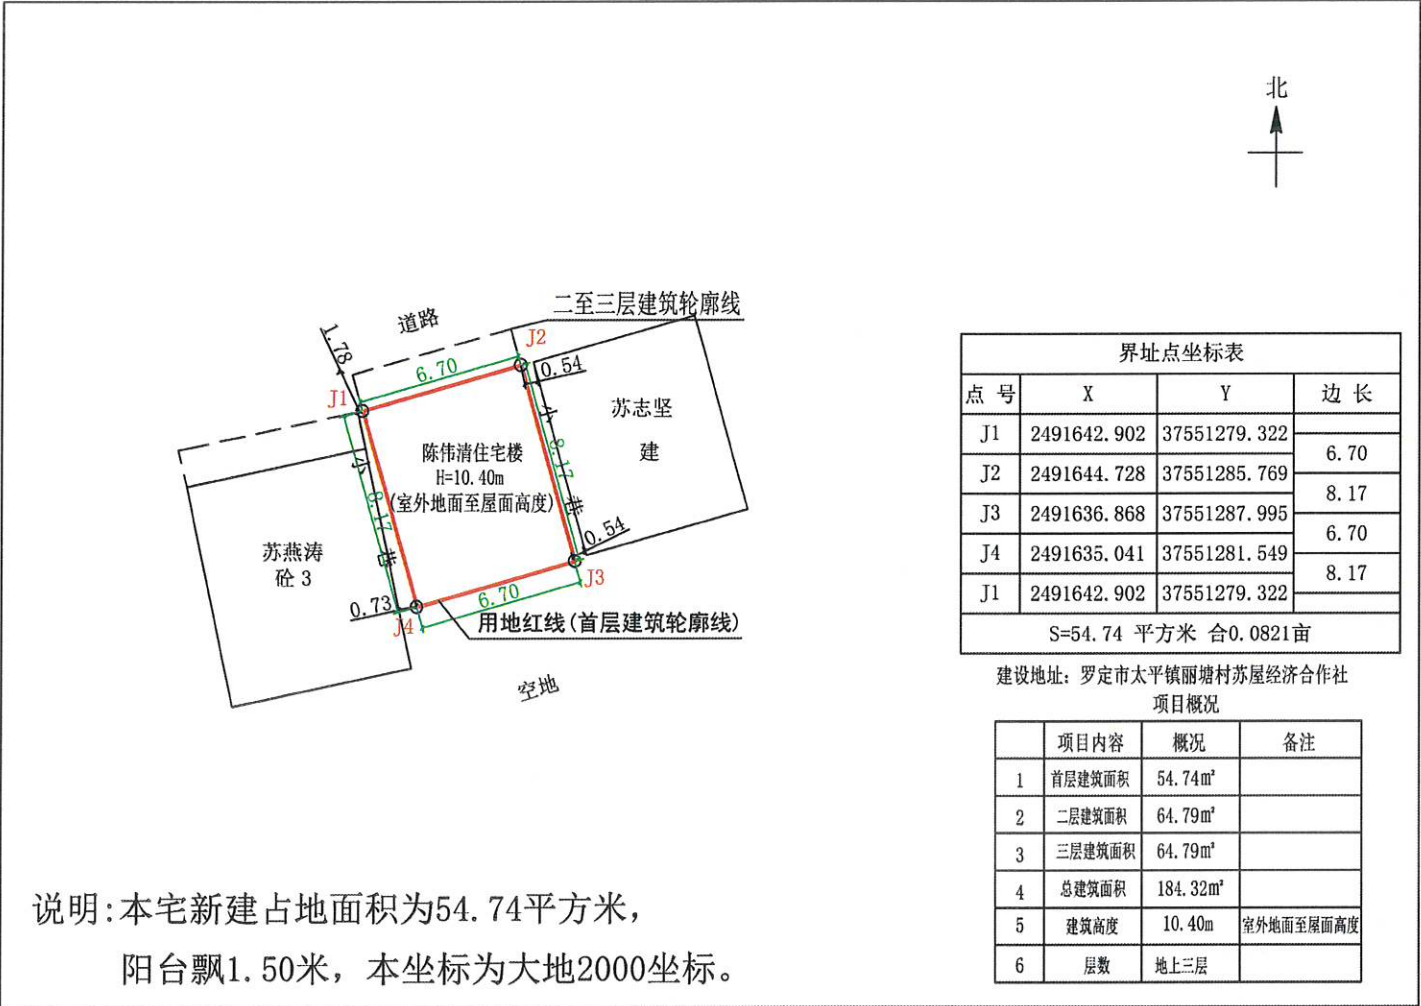

首层平面图 1:300

注: 1、首层占地面积: 54.74m²
2、(一层层高4.00m)
3、总建筑面积: 184.32m²

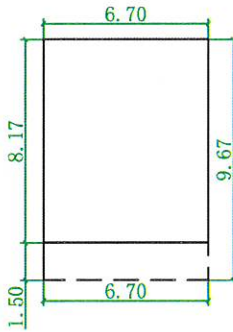

二至三层平面图 1:300



注: 1、二至三层建筑面积: 129.58m²
2、二层建筑面积: 64.79m² (层高3.20m)
3、三层建筑面积: 64.79m² (层高3.20m)

罗定市太平镇潭白村炮台经济合作社彭学才
住宅楼报建图批前公示

建设单位(个人): 彭学才
审批单位: 太平镇人民政府
建设用地位置: 罗定市太平镇潭白村炮台经济合作社
规划公示时间期限: 2026年8月31日至2026年9月9日(十日)
项目概况: 该项目位于罗定市太平镇潭白村炮台经济合作社; 该项目总用地面积146.52平方米; 建筑占地面积146.52平方米; 总建筑面积447.88平方米; 建筑高度10.40米(室外地面至屋面高度); 建筑层数地上3层。

详见总图及各单体图(附件)
现对该项目进行批前公示:

- 1、公示意见反馈方式:
- (1) 信函: 请邮寄至太平镇人民政府
邮政编码: 527231
- (2) 联系电话及电子邮件: 0766-3271118
联系人: 太平镇人民政府
邮箱: gdltp@vip.163.com
- 2、有效反馈意见时间: 公示期间
- 3、公示内容见: 罗定市太平镇人民政府
- 网址: <http://www.luoding.gov.cn/yfldtp/gkmlpt/index>和项目现场
- 4、有效反馈意见方式: 书面或电话, 并请留下真实姓名、电话、联系方式

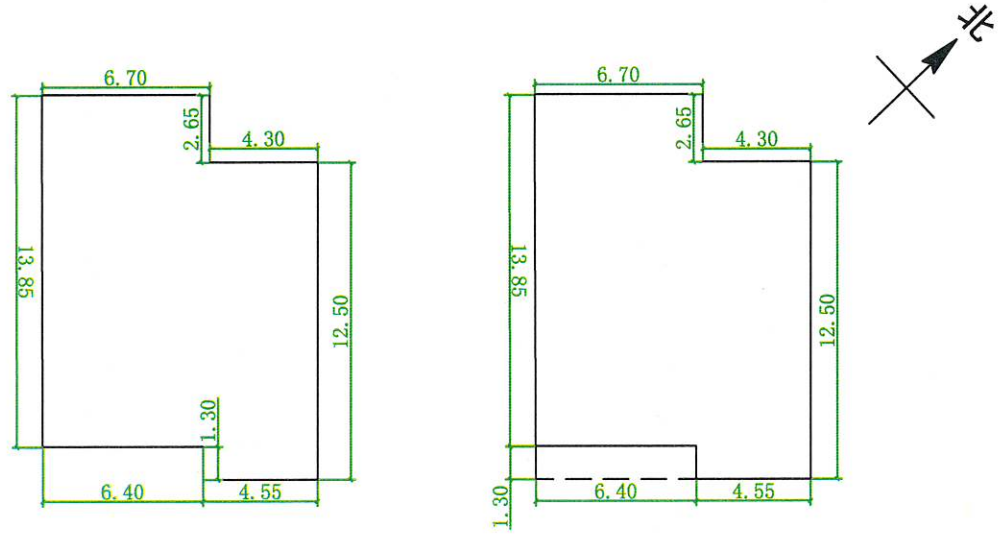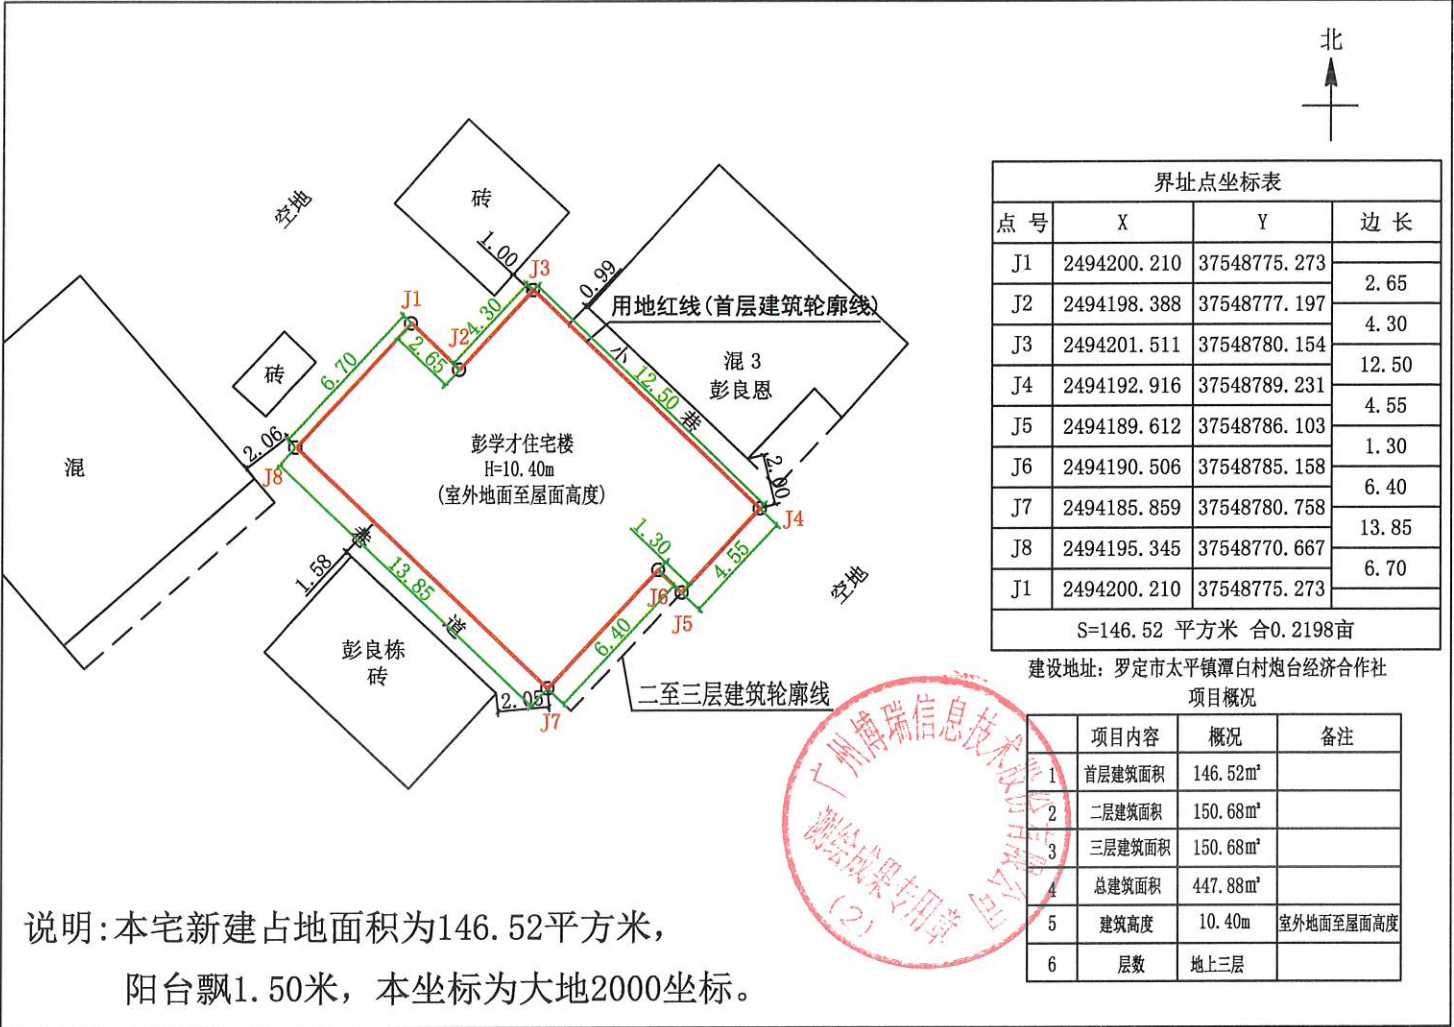

首层平面图 1:300

二至三层平面图 1:300



- 注: 1、首层占地面积: 146.52m²
2、(一层层高4.00m)
3、总建筑面积: 447.88m²
- 注: 1、二至三层建筑面积: 301.36m²
2、二层建筑面积: 150.68m² (层高3.20m)
3、三层建筑面积: 150.68m² (层高3.20m)

罗定市太平镇西良村傍城岗经济合作社梁景升
住宅楼报建图批前公示

建设单位(个人): 梁景升
审批单位: 太平镇人民政府
建设用地位置: 罗定市太平镇西良村傍城岗经济合作社
规划公示时间期限: 2026年8月31日至2026年9月9日(十日)
项目概况: 该项目位于罗定市太平镇西良村傍城岗经济合作社; 该项目总用地面积114.40平方米; 建筑占地面积114.40平方米; 总建筑面积499.90平方米; 建筑高度13.60米(室外地面至屋面高度); 建筑层数地上4层。


详见总图及各单体图(附件)
现对该项目进行批前公示:

- 1、公示意见反馈方式:
- (1) 信函: 请邮寄至太平镇人民政府 邮政编码: 527231
- (2) 联系电话及电子邮件: 0766-3271118 联系人: 太平镇人民政府
邮箱: gdldtp@vip.163.com
- 2、有效反馈意见时间: 公示期间
- 3、公示内容见: 罗定市太平镇人民政府
- 网址: <http://www.luoding.gov.cn/yfldtp/gkmlpt/index>和项目现场
- 4、有效反馈意见方式: 书面或电话, 并请留下真实姓名、电话、联系方式

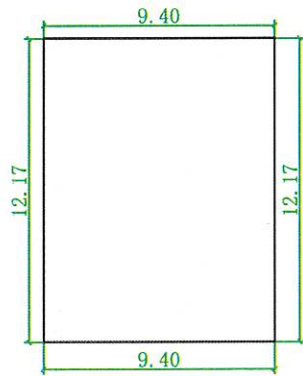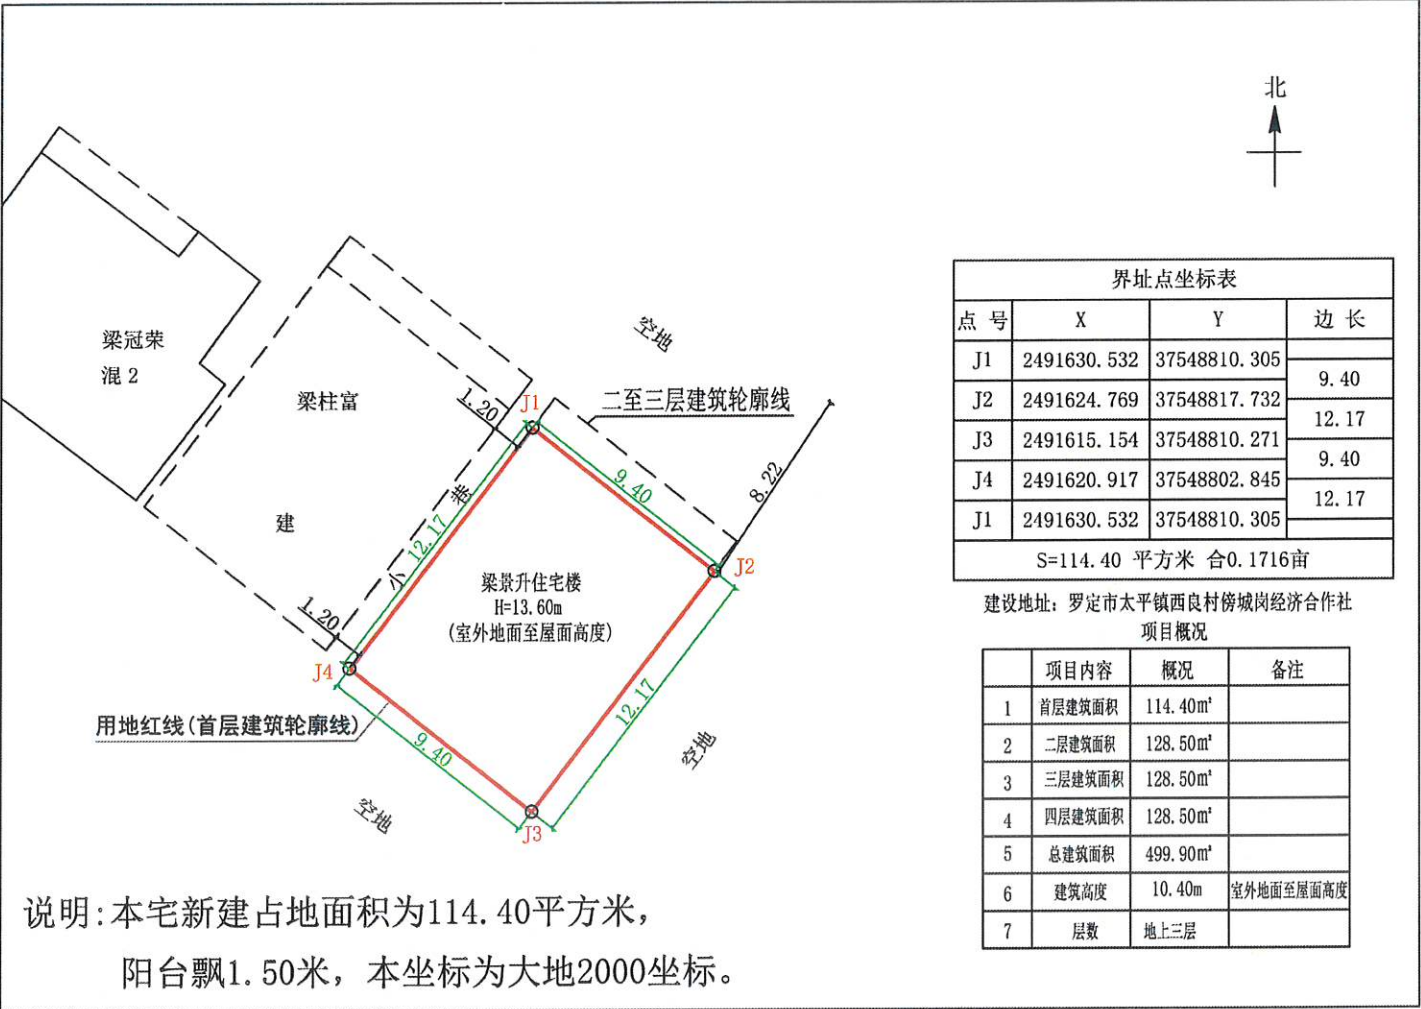

首层平面图 1:300

- 注: 1、首层占地面积: 114.40m²
2、(一层层高4.00m)
3、总建筑面积: 499.90m²

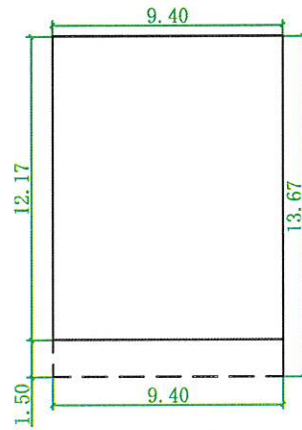

二至四层平面图 1:300

- 注: 1、二至四层建筑面积: 385.50m²
2、二层建筑面积: 128.50m² (层高3.20m)
3、三层建筑面积: 128.50m² (层高3.20m)
4、四层建筑面积: 128.50m² (层高3.20m)

罗定市太平镇西良村傍城岗经济合作社梁柱富
住宅楼报建图批前公示

建设单位(个人): 梁柱富
审批单位: 太平镇人民政府
建设用地位置: 罗定市太平镇西良村傍城岗经济合作社
规划公示时间期限: 2026年8月31日至2026年9月9日(十日)
项目概况: 该项目位于罗定市太平镇西良村傍城岗经济合作社; 该项目总用地面积114.40平方米; 建筑占地面积114.40平方米; 总建筑面积499.90平方米; 建筑高度13.60米(室外地面至屋面高度); 建筑层数地上4层。

详见总图及各单体图(附件)
现对该项目进行批前公示:

1、公示意见反馈方式:

(1) 信函: 请邮寄至太平镇人民政府 邮政编码: 527231

(2) 联系电话及电子邮件: 0766-3271118 联系人: 太平镇人民政府



邮箱: gdldtp@vip.163.com

2、有效反馈意见时间: 公示期间

3、公示内容见: 罗定市太平镇人民政府


网址: <http://www.luoding.gov.cn/yfldtp/gkmlpt/index>和项目现场

4、有效反馈意见方式: 书面或电话, 并请留下真实姓名、电话、联系方式

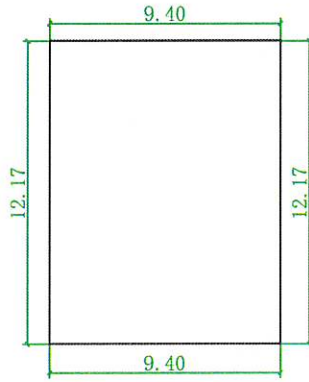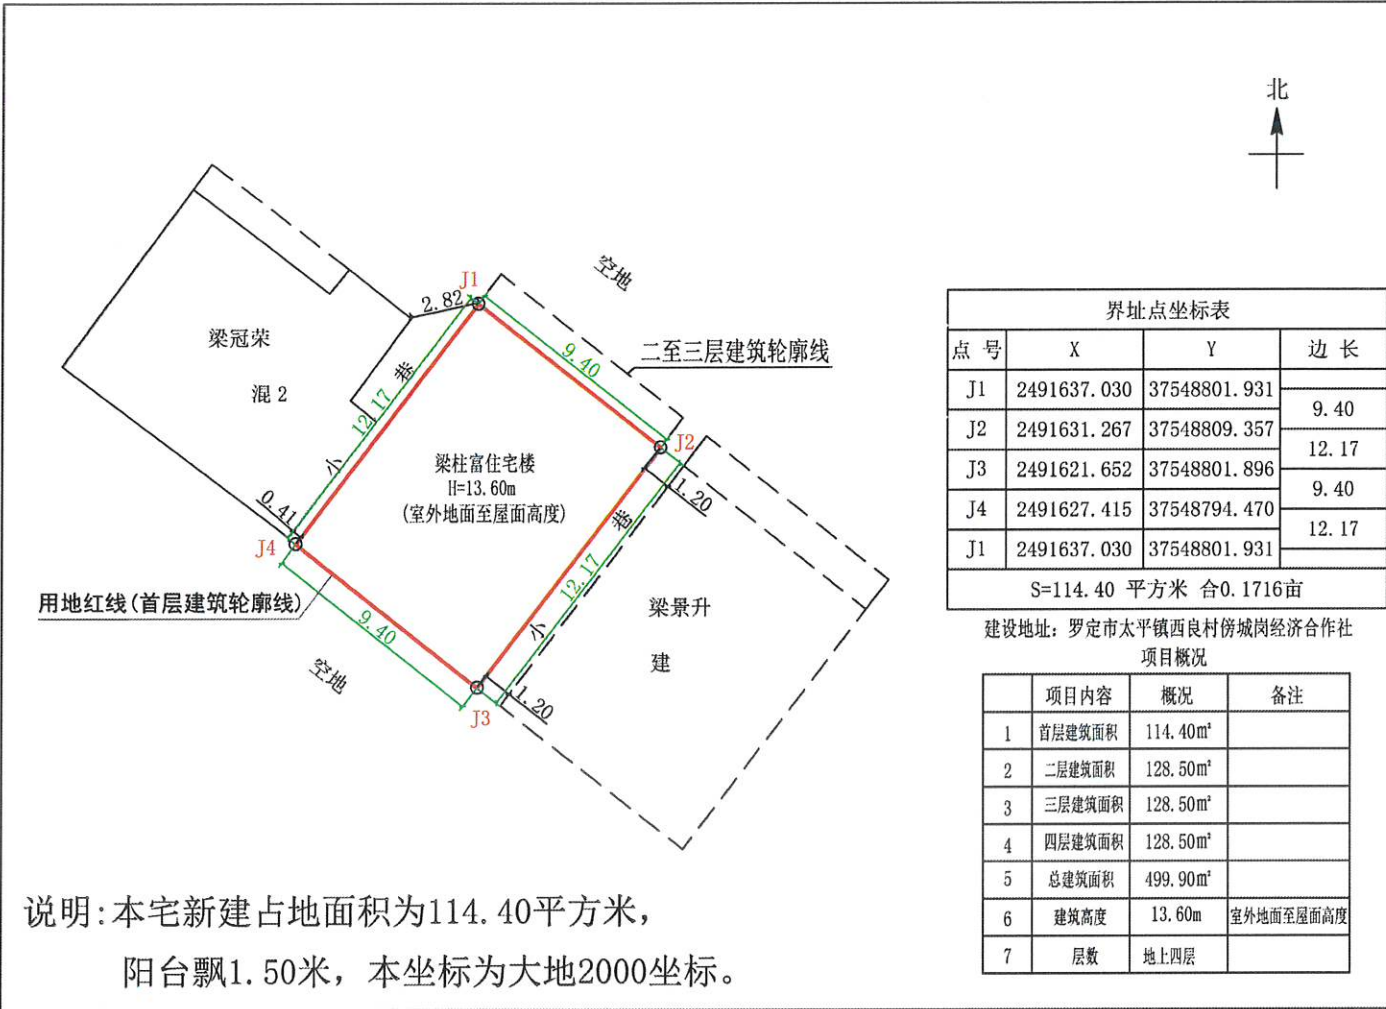

首层平面图 1:300

注: 1、首层占地面积: 114.40m²
2、(一层层高4.00m)
3、总建筑面积: 499.90m²

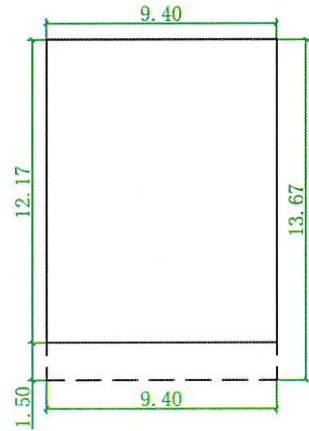

二至四层平面图 1:300

注: 1、二至四层建筑面积: 385.50m²
2、二层建筑面积: 128.50m² (层高3.20m)
3、三层建筑面积: 128.50m² (层高3.20m)
4、四层建筑面积: 128.50m² (层高3.20m)



罗定市太平镇东良村第三经济合作社袁灿成
住宅楼报建图批前公示

建设单位（个人）：袁灿成
审批单位：太平镇人民政府
建设用地位置：罗定市太平镇东良村第三经济合作社
规划公示时间期限：2026年8月31日至2026年9月9日（十日）
项目概况：该项目位于罗定市太平镇东良村第三经济合作社；该项目总用地面积122.72平方米；建筑占地面积122.72平方米；总建筑面积499.97平方米；建筑高度13.60米（室外地面至屋面高度）；建筑层数地上4层。

详见总图及各单体图（附件）
现对该项目进行批前公示：

- 1、公示意见反馈方式：
- （1）信函：请邮寄至太平镇人民政府
（2）联系电话及电子邮件：0766-3271118
邮箱：gdldtp@vip.163.com
- 2、有效反馈意见时间：公示期间
- 3、公示内容见：罗定市太平镇人民政府
- 网址：<http://www.luoding.gov.cn/yfldtp/gkmlpt/index>和项目现场
- 4、有效反馈意见方式：书面或电话，并请留下真实姓名、电话、联系方式

邮政编码：527231
联系人：太平镇人民政府

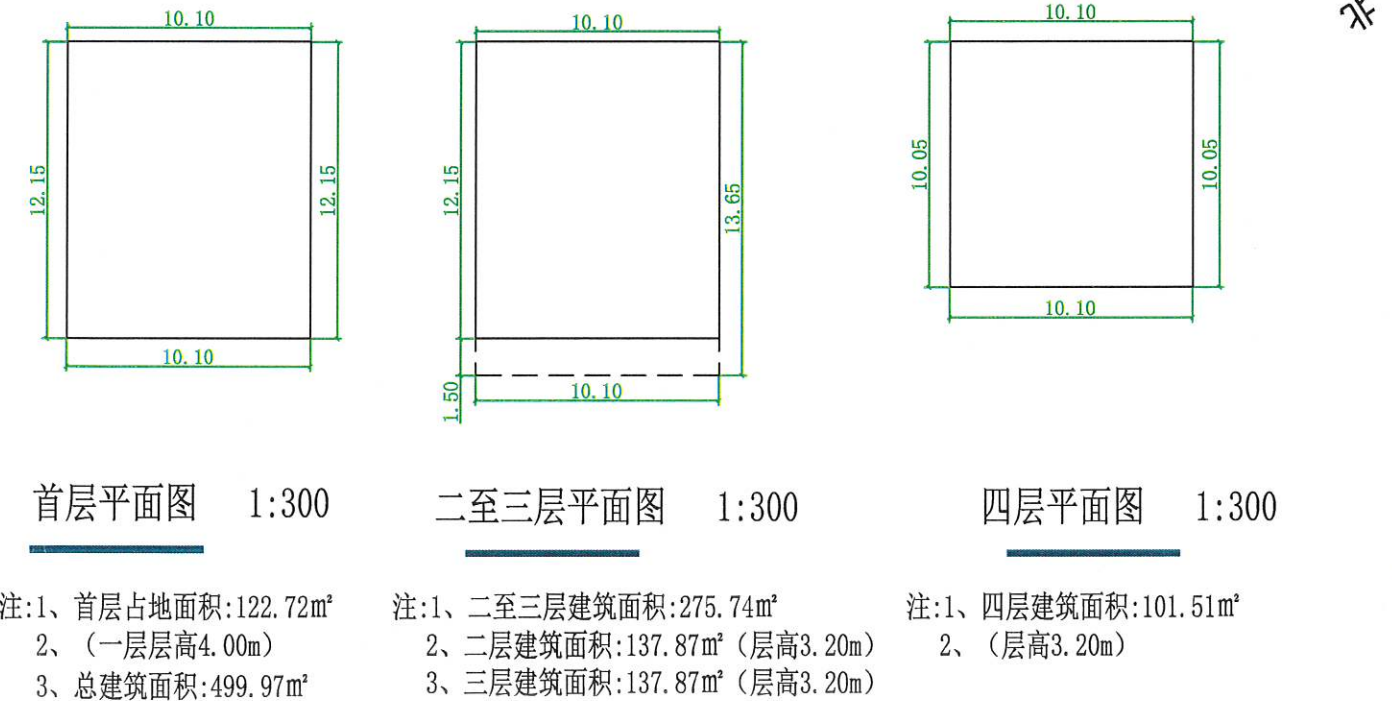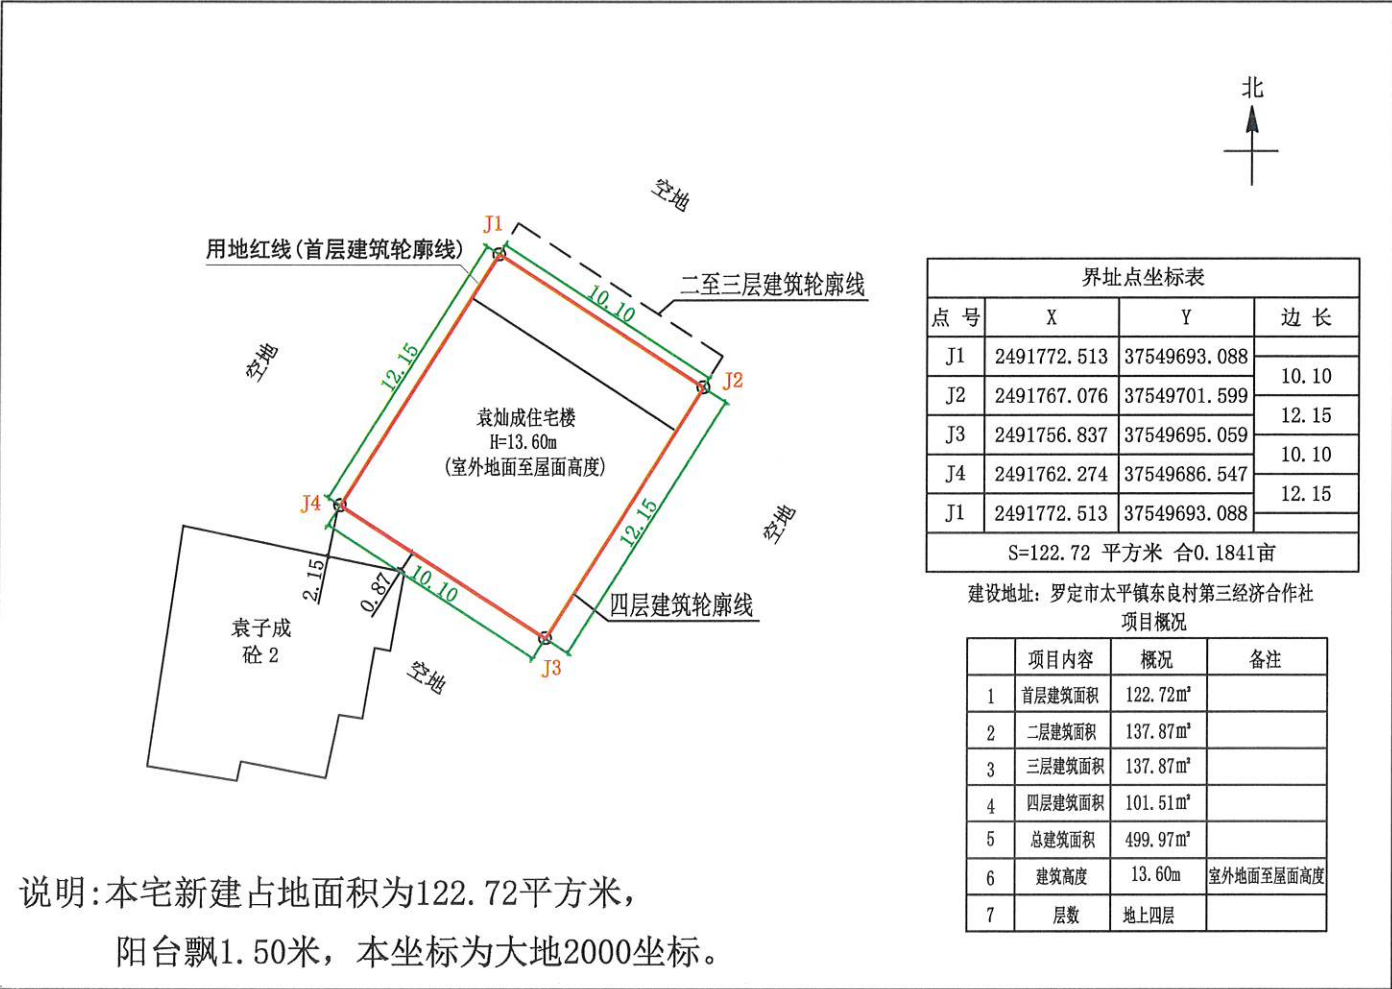

罗定市太平镇东良村第十四经济合作社周厚声
住宅楼报建图批前公示

建设单位(个人): 周厚声

审批单位: 太平镇人民政府

建设用地位置: 罗定市太平镇东良村第十四经济合作社

规划公示时间期限: 2026年8月31日至2026年9月9日(十日)

项目概况: 该项目位于罗定市太平镇东良村第十四经济合作社; 该项目总用地面积84.50平方米; 建筑占地面积84.50平方米; 总建筑面积263.90平方米; 建筑高度10.40米(室外地面至屋面高度); 建筑层数地上3层。

详见总图及各单体图(附件)

现对该项目进行批前公示:

1、公示意见反馈方式:

(1) 信函: 请邮寄至太平镇人民政府

邮政编码: 527231

(2) 联系电话及电子邮件: 0766-3271118

联系人: 太平镇人民政府


邮箱: gldtp@vip.163.com

2、有效反馈意见时间: 公示期间

3、公示内容见: 罗定市太平镇人民政府


网址: <http://www.luoding.gov.cn/yfldtp/gkmlpt/index>和项目现场

4、有效反馈意见方式: 书面或电话, 并请留下真实姓名、电话、联系方式

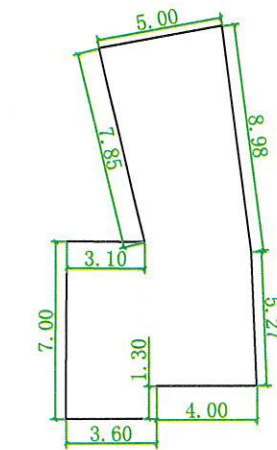

首层平面图 1:300

注: 1、首层占地面积: 84.50m²
2、(一层层高4.00m)
3、总建筑面积: 263.90m²

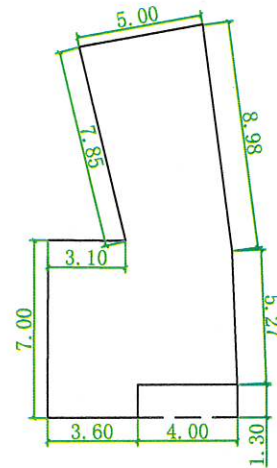

二至三层平面图 1:300

注: 1、二至三层建筑面积: 179.40m²
2、二层建筑面积: 89.70m² (层高3.20m)
3、三层建筑面积: 89.70m² (层高3.20m)

罗定市太平镇镇安村第四经济合作社尹小梅
住宅楼报建图批前公示

建设单位（个人）：尹小梅

审批单位：太平镇人民政府

建设用地位置：罗定市太平镇镇安村第四经济合作社

规划公示时间期限：2026年8月31日至2026年9月9日（十日）

项目概况：该项目位于罗定市太平镇镇安村第四经济合作社；该项目总用地面积119.87平方米；建筑占地面积119.87平方米；总建筑面积387.07平方米；建筑高度10.40米（室外地面至屋面高度）；建筑层数地上3层。

详见总图及各单体图（附件）

现对该项目进行批前公示：

1、公示意见反馈方式：

（1）信函：请邮寄至太平镇人民政府

邮政编码：527231

（2）联系电话及电子邮件：0766-3271118

联系人：太平镇人民政府



邮箱：gdldtp@vip.163.com

2、有效反馈意见时间：公示期间

3、公示内容见：罗定市太平镇人民政府


网址：<http://www.luoding.gov.cn/yfldtp/gkmlpt/index>和项目现场

4、有效反馈意见方式：书面或电话，并请留下真实姓名、电话、联系方式

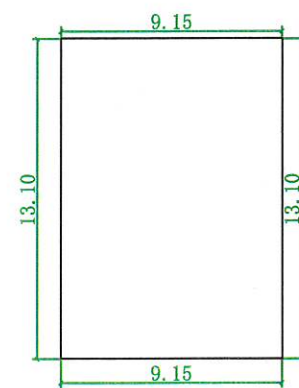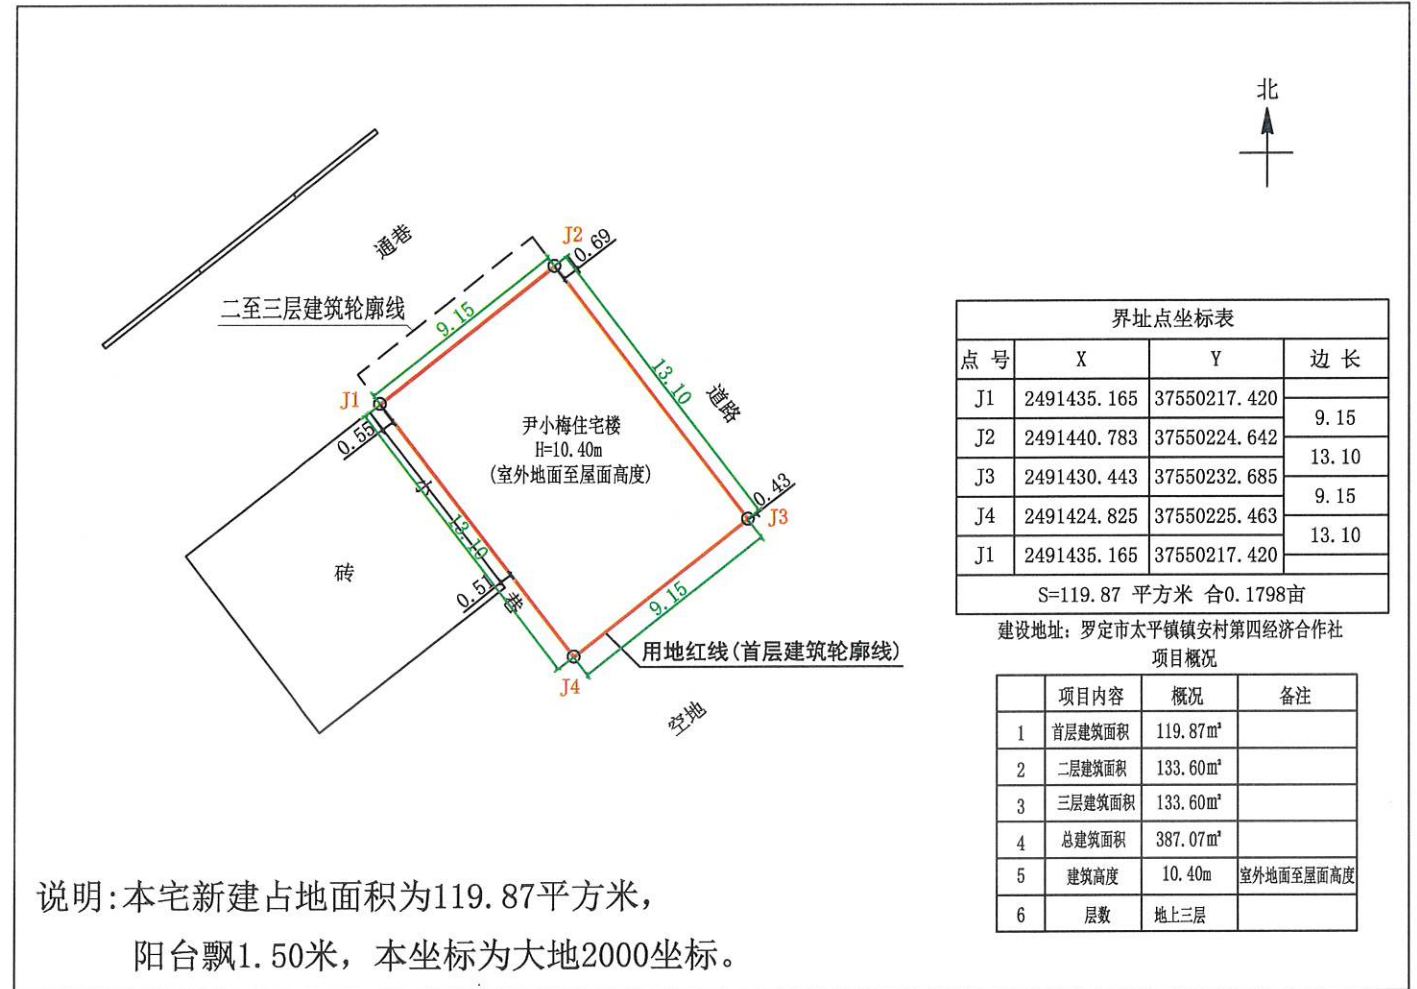

首层平面图 1:300

注：1、首层占地面积：119.87m²
2、（一层层高4.00m）
3、总建筑面积：387.07m²

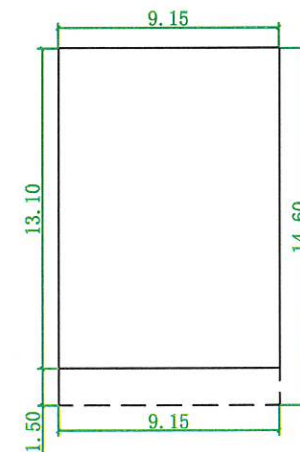

二至三层平面图 1:300

注：1、二至三层建筑面积：267.20m²
2、二层建筑面积：133.60m²（层高3.20m）
3、三层建筑面积：133.60m²（层高3.20m）

罗定市太平镇太西村第二经济合作社彭树荣、张玉珍
住宅楼报建图批前公示

建设单位(个人): 彭树荣、张玉珍

审批单位: 太平镇人民政府

建设用地位置: 罗定市太平镇太西村第二经济合作社

规划公示时间期限: 2026年8月31日至2026年9月9日(十日)

项目概况: 该项目位于罗定市太平镇太西村第二经济合作社; 该项目总用地面积184.88平方米; 建筑占地面积184.88平方米; 总建筑面积554.64平方米; 建筑高度10.40米(室外地面至屋面高度); 建筑层数地上3层。

详见总图及各单体图(附件)

现对该项目进行批前公示:

1、公示意见反馈方式:

(1) 信函: 请邮寄至太平镇人民政府

邮政编码: 527231

(2) 联系电话及电子邮件: 0766-3271118

联系人: 太平镇人民政府


邮箱: gdlftp@vip.163.com

2、有效反馈意见时间: 公示期间

3、公示内容见: 罗定市太平镇人民政府


网址: <http://2.402.40www.luoding.gov.cn2.40yfldtp2.40gkmlpt2.40index>和项目现场

4、有效反馈意见方式: 书面或电话, 并请留下真实姓名、电话、联系方式

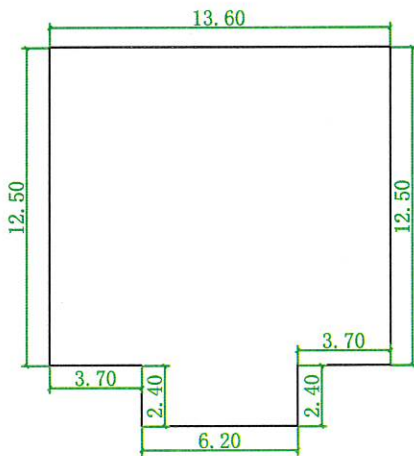

首层平面图 1:300

注: 1、首层占地面积: 184.88m²
2、(一层层高4.00m)
3、总建筑面积: 554.64m²

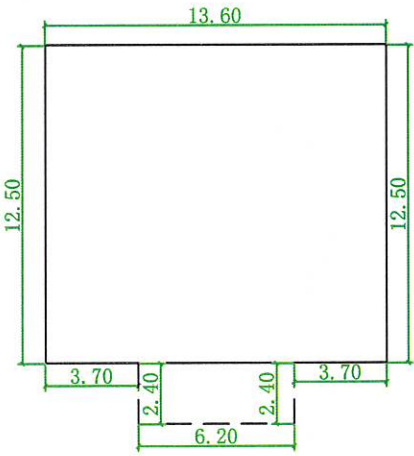

二至三层平面图 1:300

注: 1、二至三层建筑面积: 369.76m²
2、二层建筑面积: 184.88m² (层高3.20m)
3、三层建筑面积: 184.88m² (层高3.20m)

罗定市太平镇太西村第二经济合作社罗洁青
住宅楼报建图批前公示

建设单位(个人): 罗洁青
审批单位: 太平镇人民政府
建设用地位置: 罗定市太平镇太西村第二经济合作社
规划公示时间期限: 2026年8月31日至2026年9月9日(十日)
项目概况: 该项目位于罗定市太平镇太西村第二经济合作社; 该项目总用地面积100.04平方米; 建筑占地面积100.04平方米; 总建筑面积315.42平方米; 建筑高度10.40米(室外地面至屋面高度); 建筑层数地上3层。

详见总图及各单体图(附件)

现对该项目进行批前公示:

1、公示意见反馈方式:



- (1) 信函: 请邮寄至太平镇人民政府
(2) 联系电话及电子邮件: 0766-3271118
邮箱: gdldtp@vip.163.com

邮政编码: 527231
联系人: 太平镇人民政府

- 2、有效反馈意见时间: 公示期间
3、公示内容见: 罗定市太平镇人民政府


网址: <http://www.luoding.gov.cn/yfldtp/gkmlpt/index>和项目现场

- 4、有效反馈意见方式: 书面或电话, 并请留下真实姓名、电话、联系方式

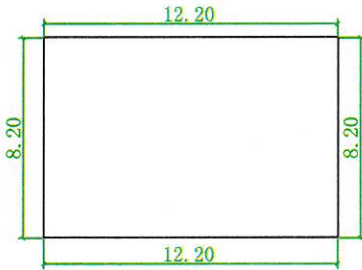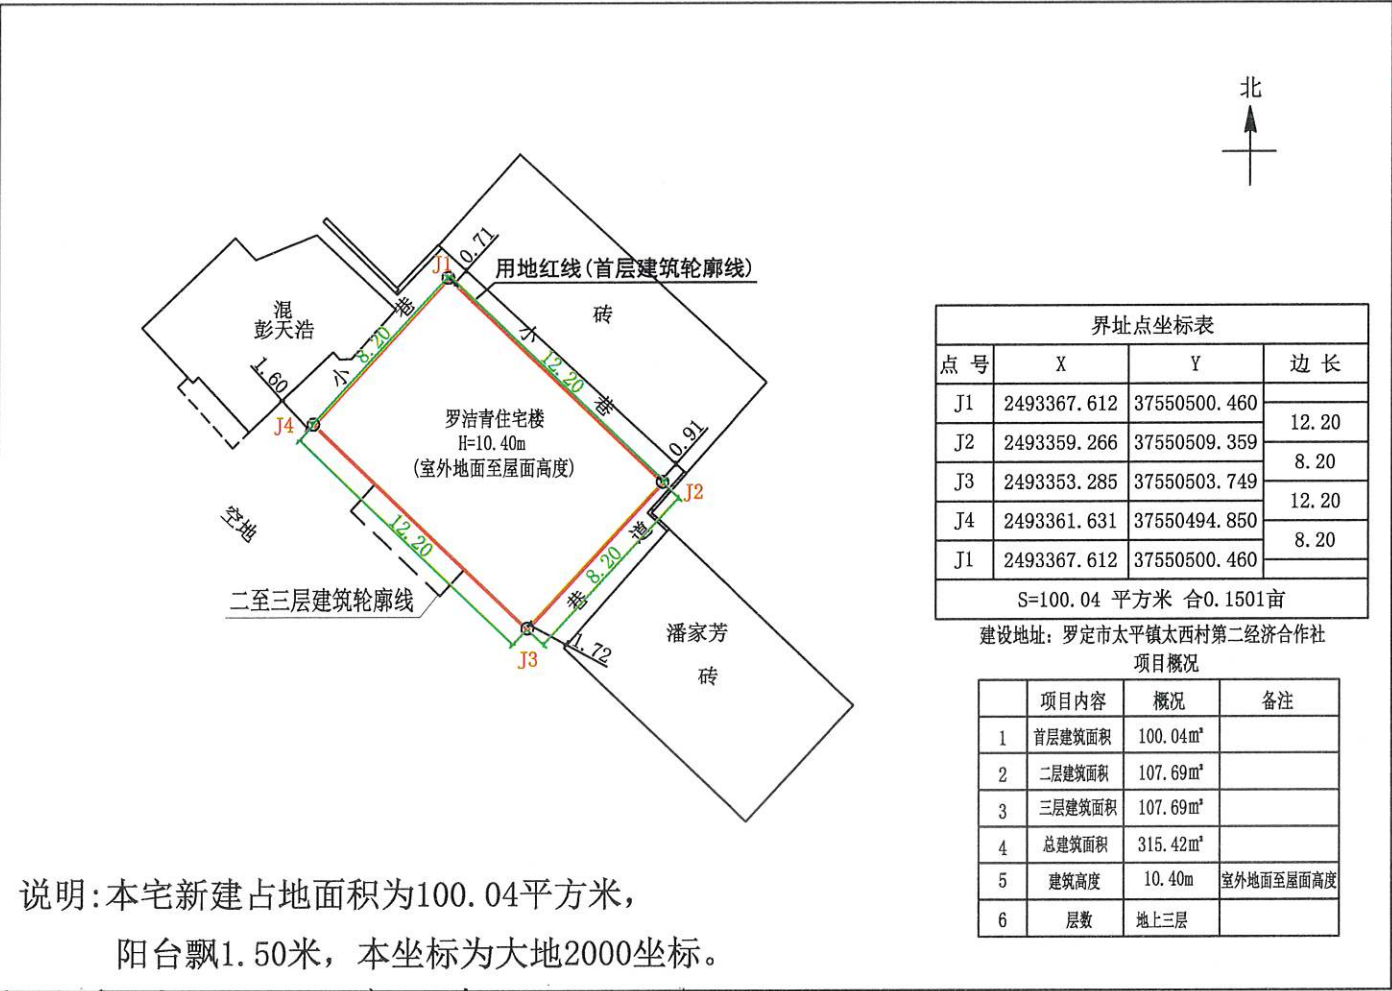

首层平面图 1:300

- 注: 1、首层占地面积: 100.04m²
2、(一层层高4.00m)
3、总建筑面积: 315.42m²

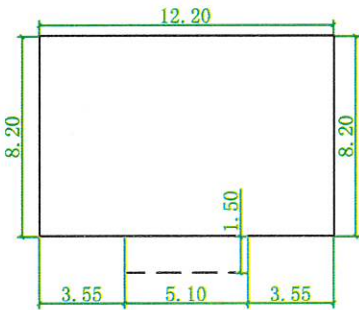

二至三层平面图 1:300

- 注: 1、二至三层建筑面积: 215.38m²
2、二层建筑面积: 107.69m² (层高3.20m)
3、三层建筑面积: 107.69m² (层高3.20m)

罗定市太平镇太西村第五经济合作社彭冠辉
住宅楼报建图批前公示

建设单位(个人): 彭冠辉

审批单位: 太平镇人民政府

建设用地位置: 罗定市太平镇太西村第五经济合作社

规划公示时间期限: 2026年8月31日至2026年9月9日(十日)

项目概况: 该项目位于罗定市太平镇太西村第五经济合作社; 该项目总用地面积74.12平方米; 建筑占地面积74.12平方米; 总建筑面积238.22平方米; 建筑高度10.40米(室外地面至屋面高度); 建筑层数地上3层。

详见总图及各单体图(附件)

现对该项目进行批前公示:

1、公示意见反馈方式:

(1) 信函: 请邮寄至太平镇人民政府

邮政编码: 527231

(2) 联系电话及电子邮件: 0766-3271118

联系人: 太平镇人民政府



邮箱: gdltp@vip.163.com

2、有效反馈意见时间: 公示期间

3、公示内容见: 罗定市太平镇人民政府


网址: <http://www.luoding.gov.cn/yfldtp/gkmlpt/index>和项目现场

4、有效反馈意见方式: 书面或电话, 并请留下真实姓名、电话、联系方式

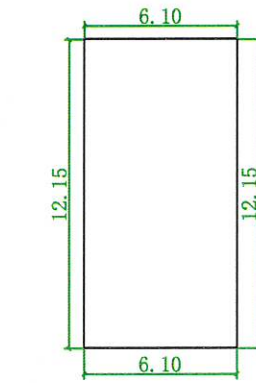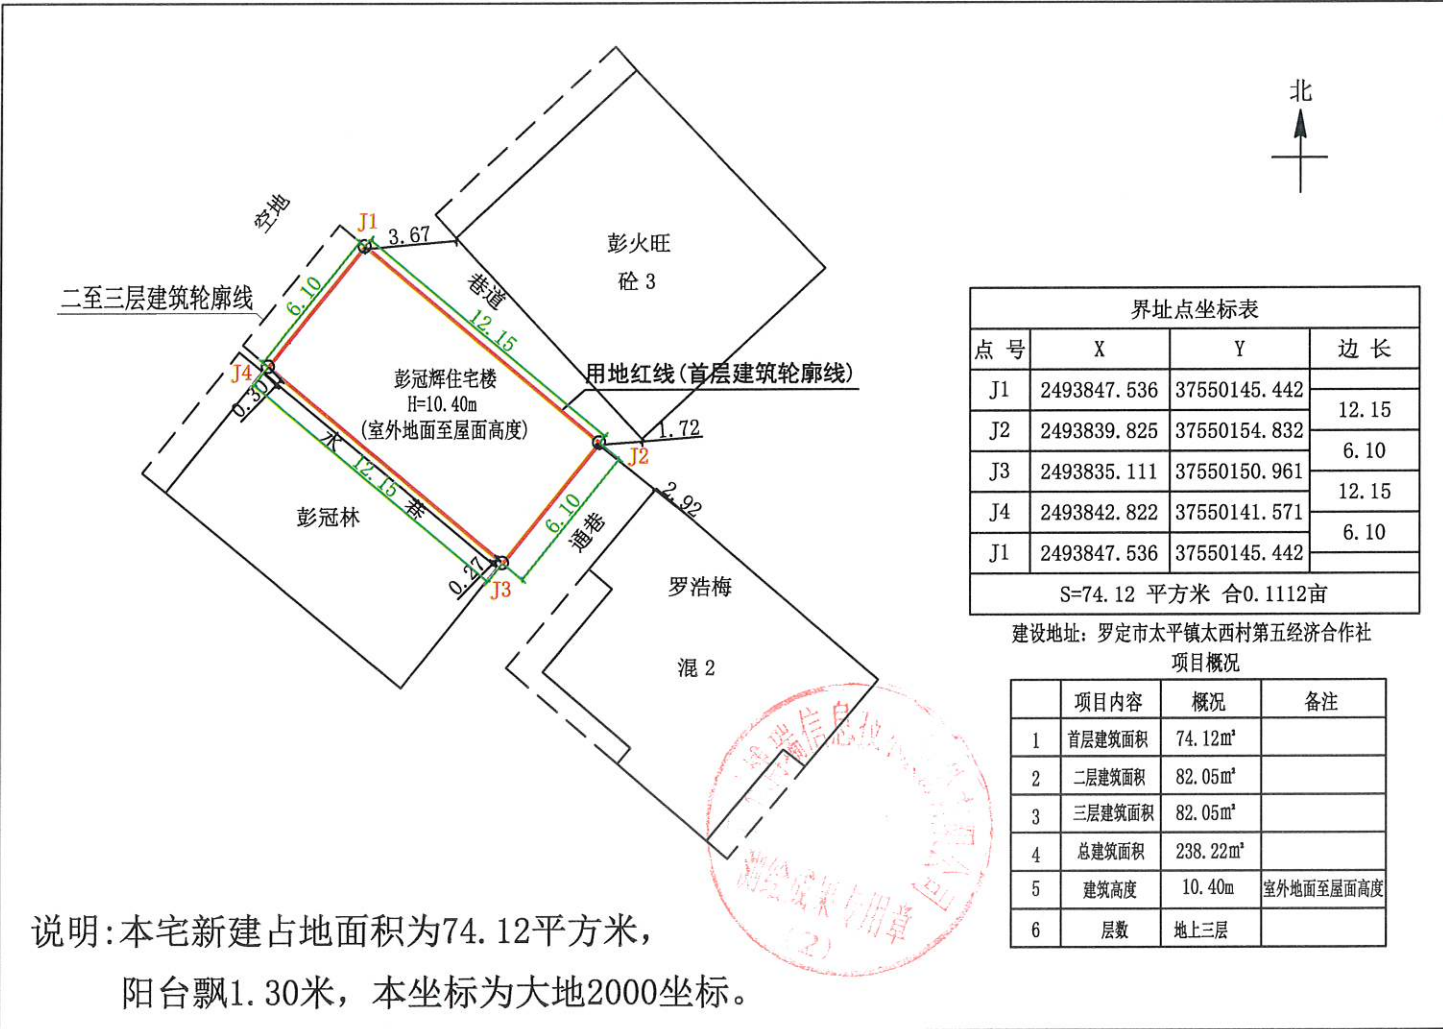

首层平面图 1:300

注: 1、首层占地面积: 74.12m²
2、(一层层高4.00m)
3、总建筑面积: 238.22m²

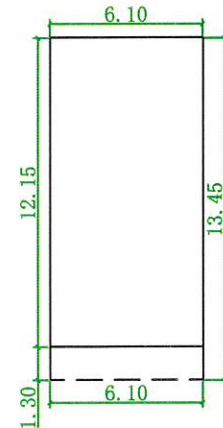

二至三层平面图 1:300

注: 1、二至三层建筑面积: 164.10m²
2、二层建筑面积: 82.05m² (层高3.20m)
3、三层建筑面积: 82.05m² (层高3.20m)

罗定市太平镇励志村第五经济合作社梁彬文
住宅楼报建图批前公示

建设单位(个人):梁彬文

审批单位:太平镇人民政府

建设用地位置:罗定市太平镇励志村第五经济合作社

规划公示时间期限:2026年8月31日至2026年9月9日(十日)

项目概况:该项目位于罗定市太平镇励志村第五经济合作社;该项目总用地面积142.52平方米;建筑占地面积142.52平方米;总建筑面积446.76平方米;建筑高度10.40米(室外地面至屋面高度);建筑层数地上3层。

详见总图及各单体图(附件)

现对该项目进行批前公示:

1、公示意见反馈方式:

(1)信函:请邮寄至太平镇人民政府

邮政编码:527231

(2)联系电话及电子邮件:0766-3271118

联系人:太平镇人民政府



邮箱:gldtp@vip.163.com

2、有效反馈意见时间:公示期间

3、公示内容见:罗定市太平镇人民政府


网址:<http://www.luoding.gov.cn/yfldtp/gkmlpt/index>和项目现场

4、有效反馈意见方式:书面或电话,并请留下真实姓名、电话、联系方式

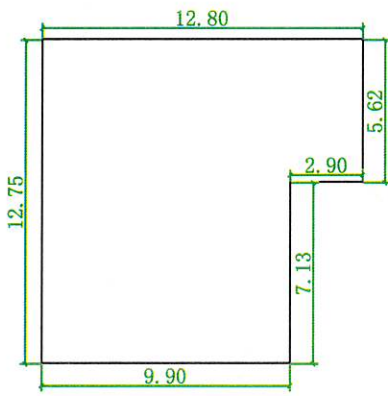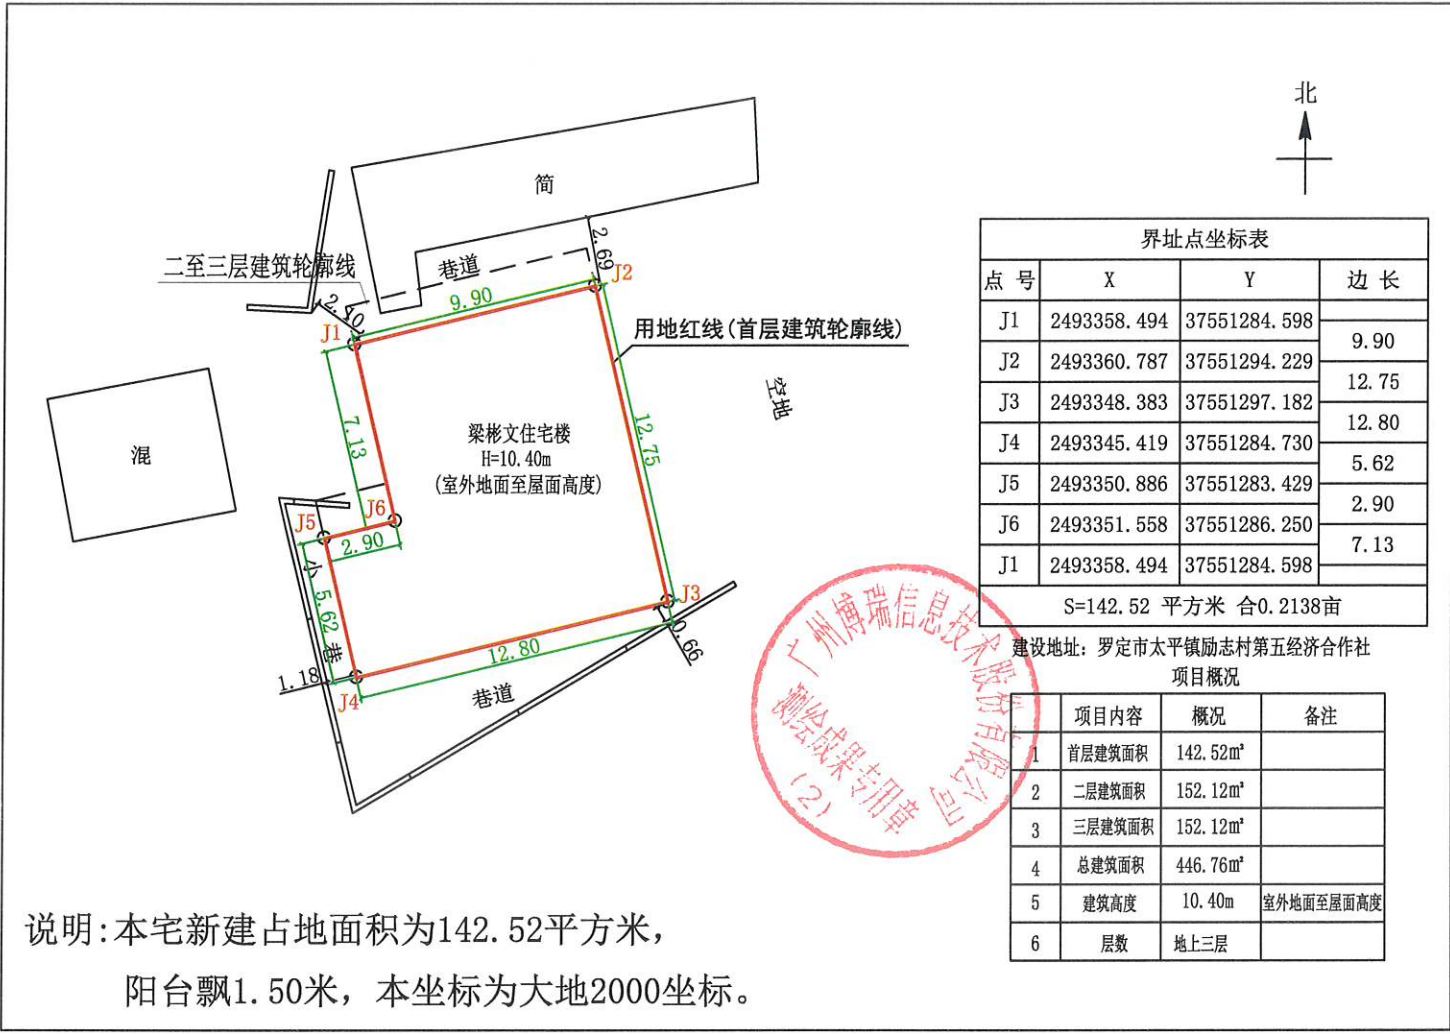

首层平面图 1:300

注:1、首层占地面积:142.52m²
2、(一层层高4.00m)
3、总建筑面积:446.76m²

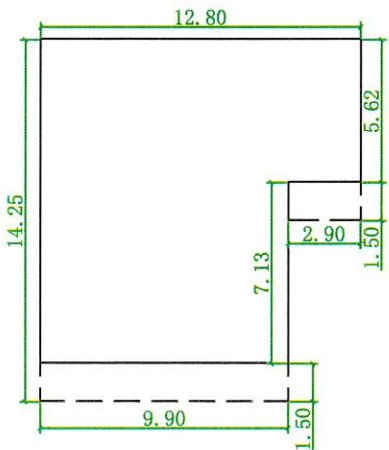

二至三层平面图 1:300

注:1、二至三层建筑面积:304.24m²
2、二层建筑面积:152.12m²(层高3.20m)
3、三层建筑面积:152.12m²(层高3.20m)

罗定市太平镇励志村第十八经济合作社梁福锦
住宅楼报建图批前公示

建设单位（个人）：梁福锦

审批单位：太平镇人民政府

建设用地位置：罗定市太平镇励志村第十八经济合作社

规划公示时间期限：2026年8月31日至2026年9月9日（十日）

项目概况：该项目位于罗定市太平镇励志村第十八经济合作社；该项目总用地面积126.08平方米；建筑占地面积126.08平方米；总建筑面积396.36平方米；建筑高度10.40米（室外地面至屋面高度）；建筑层数地上3层。

详见总图及各单体图（附件）

现对该项目进行批前公示：

1、公示意见反馈方式：

（1）信函：请邮寄至太平镇人民政府

邮政编码：527231

（2）联系电话及电子邮件：0766-3271118

联系人：太平镇人民政府



邮箱：gdldtp@vip.163.com

2、有效反馈意见时间：公示期间

3、公示内容见：罗定市太平镇人民政府


网址：<http://www.luoding.gov.cn/yfldtp/gkmlpt/index>和项目现场

4、有效反馈意见方式：书面或电话，并请留下真实姓名、电话、联系方式

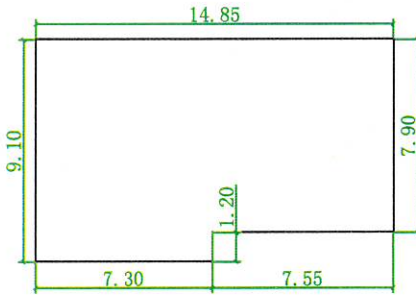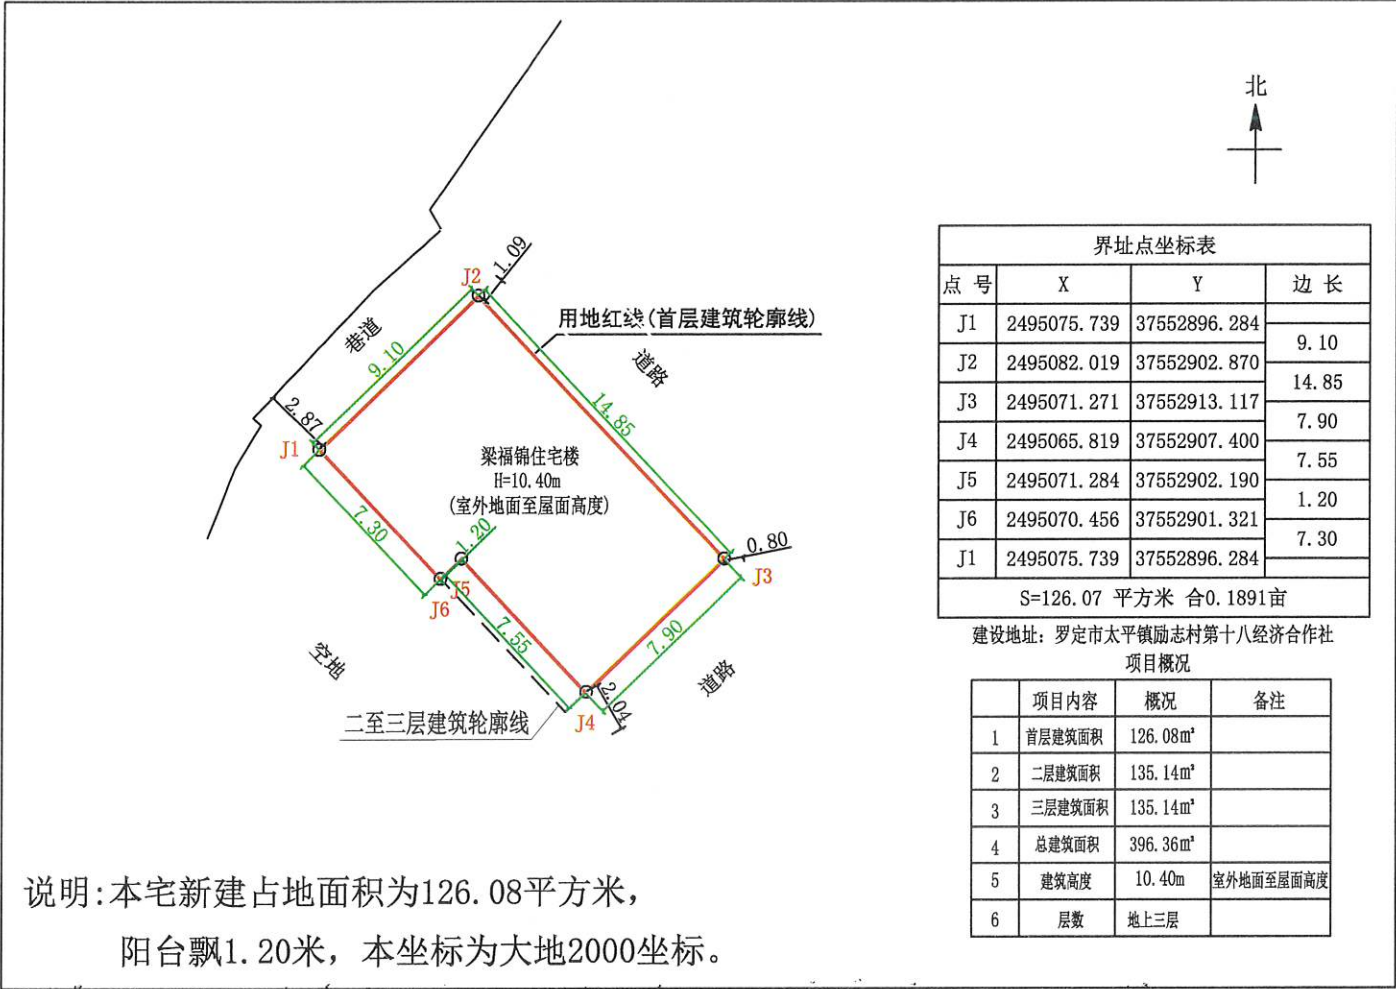

首层平面图 1:300

注：1、首层占地面积：126.08m²
2、（一层层高4.00m）
3、总建筑面积：396.36m²

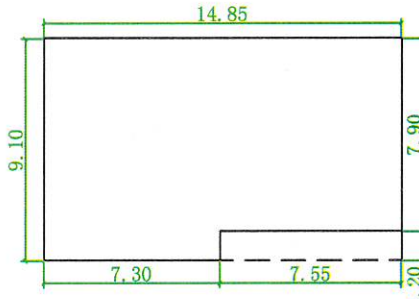

二至三层平面图 1:300



注：1、二至三层建筑面积：270.28m²
2、二层建筑面积：135.14m²（层高3.20m）
3、三层建筑面积：135.14m²（层高3.20m）

罗定市太平镇腾笔村第十经济合作社黄柱荣
住宅楼报建图批前公示

建设单位(个人):黄柱荣
审批单位:太平镇人民政府
建设用地位置:罗定市太平镇腾笔村第十经济合作社
规划公示时间期限:2026年8月31日至2026年9月9日(十日)
项目概况:该项目位于罗定市太平镇腾笔村第十经济合作社;该项目总用地面积112.77平方米;建筑占地面积112.77平方米;总建筑面积365.17平方米;建筑高度10.40米(室外地面至屋面高度);建筑层数地上3层。


详见总图及各单体图(附件)
现对该项目进行批前公示:
1、公示意见反馈方式:
(1)信函:请邮寄至太平镇人民政府
(2)联系电话及电子邮件:0766-3271118
邮箱:gldtp@vip.163.com
2、有效反馈意见时间:公示期间
3、公示内容见:罗定市太平镇人民政府
网址:<http://www.luoding.gov.cn/yfldtp/gkmlpt/index>和项目现场
4、有效反馈意见方式:书面或电话,并请留下真实姓名、电话、联系方式

邮政编码:527231
联系人:太平镇人民政府

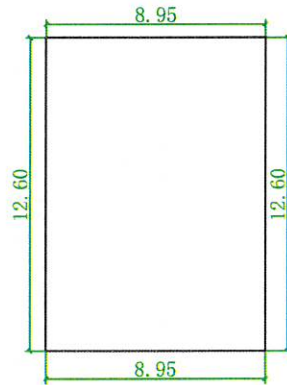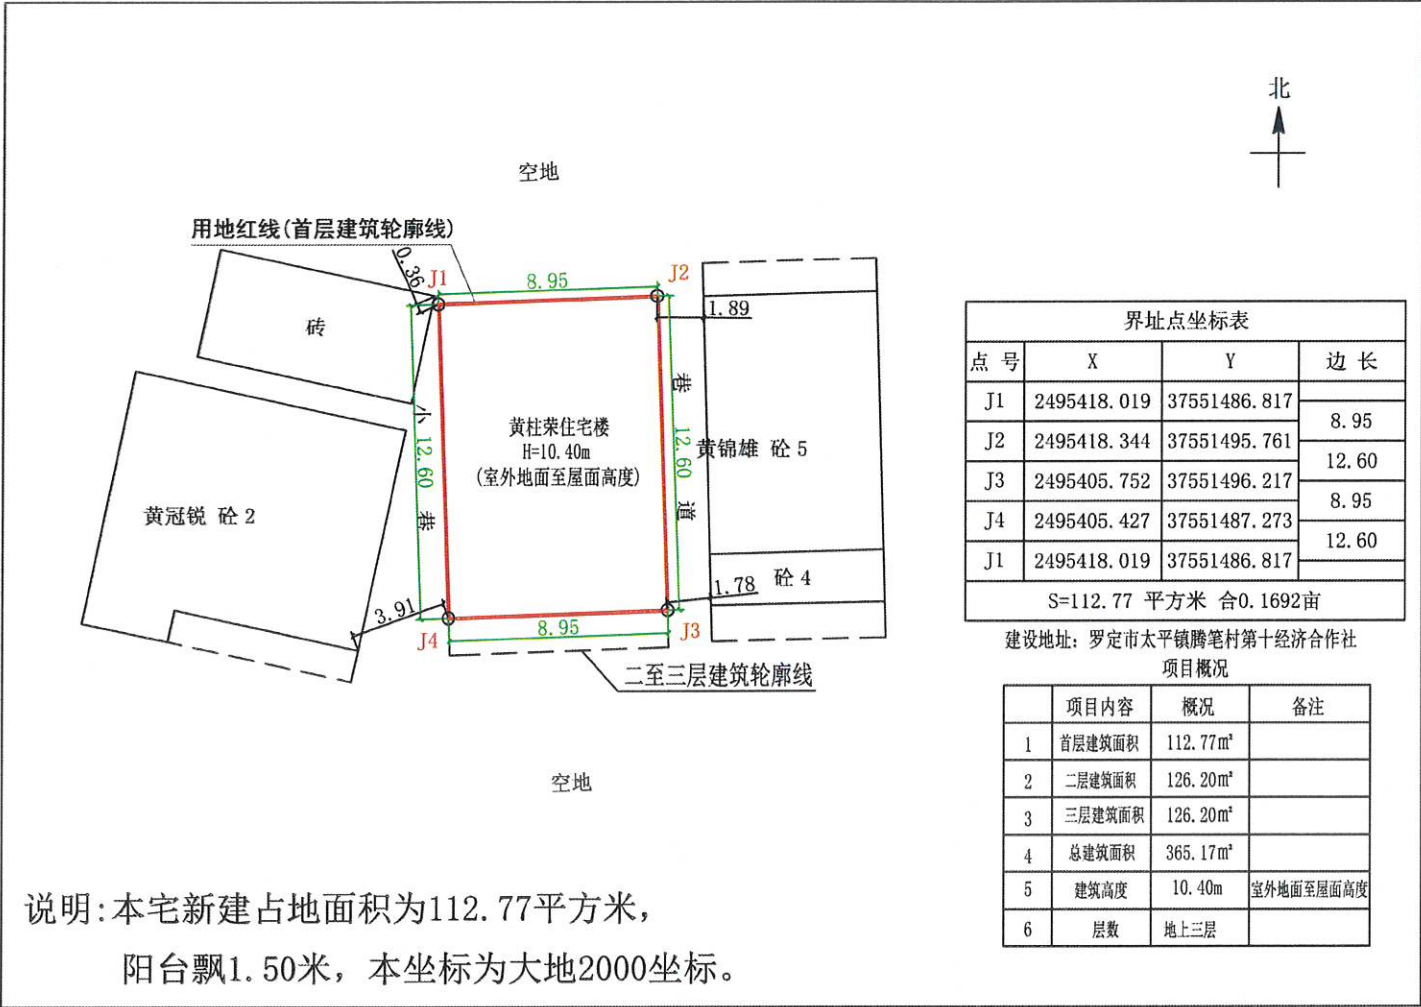

首层平面图 1:300

注:1、首层占地面积:112.77m²
2、(一层层高4.00m)
3、总建筑面积:365.17m²

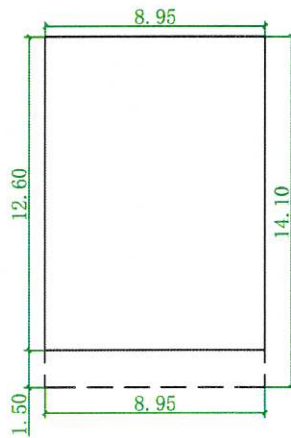

二至三层平面图 1:300

注:1、二至三层建筑面积:252.40m²
2、二层建筑面积:126.20m² (层高3.20m)
3、三层建筑面积:126.20m² (层高3.20m)

罗定市太平镇木利村第七经济合作社彭恩华
住宅楼报建图批前公示

建设单位(个人): 彭恩华
审批单位: 太平镇人民政府
建设用地位置: 罗定市太平镇木利村第七经济合作社
规划公示时间期限: 2026年8月31日至2026年9月9日(十日)
项目概况: 该项目位于罗定市太平镇木利村第七经济合作社; 该项目总用地面积126.12平方米; 建筑占地面积126.12平方米; 总建筑面积396.84平方米; 建筑高度10.40米(室外地面至屋面高度); 建筑层数地上3层。

详见总图及各单体图(附件)
现对该项目进行批前公示:

1、公示意见反馈方式:

(1) 信函: 请邮寄至太平镇人民政府

邮政编码: 527231

(2) 联系电话及电子邮件: 0766-3271118

联系人: 太平镇人民政府

邮箱: gdldtp@vip.163.com

2、有效反馈意见时间: 公示期间

3、公示内容见: 罗定市太平镇人民政府

网址: <http://www.luoding.gov.cn/yfldtp/gkmlpt/index>和项目现场

4、有效反馈意见方式: 书面或电话, 并请留下真实姓名、电话、联系方式


说明: 本宅新建占地面积为126.12平方米,
阳台飘2.00米, 本坐标为大地2000坐标。

界址点坐标表			
点号	X	Y	边长
J1	2497764.187	37548845.275	14.10
J2	2497762.207	37548859.235	
J3	2497753.098	37548857.944	9.20
J4	2497753.667	37548853.934	4.05
J5	2497754.261	37548854.018	0.60
J6	2497755.104	37548848.077	6.00
J7	2497754.509	37548847.993	0.60
J8	2497755.078	37548843.983	4.05
J1	2497764.187	37548845.275	9.20
S=126.12 平方米 合0.1892亩			

建设地址: 罗定市太平镇木利村第七经济合作社


项目概况

	项目内容	概况	备注
1	首层建筑面积	126.12m ²	
2	二层建筑面积	135.36m ²	
3	三层建筑面积	135.36m ²	
4	总建筑面积	396.84m ²	
5	建筑高度	10.40m	室外地面至屋面高度
6	层数	地上三层	

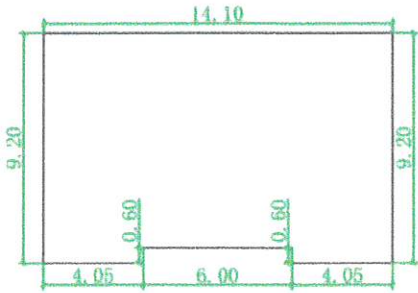

首层平面图 1:300

注: 1、首层占地面积: 126.12m²
2、(一层层高4.00m)
3、总建筑面积: 396.84m²

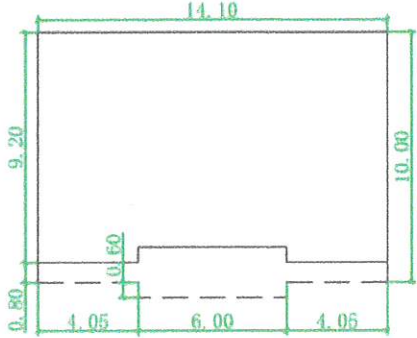

二至三层平面图 1:300

注: 1、二至三层建筑面积: 270.72m²
2、二层建筑面积: 135.36m² (层高3.20m)
3、三层建筑面积: 135.36m² (层高3.20m)

