
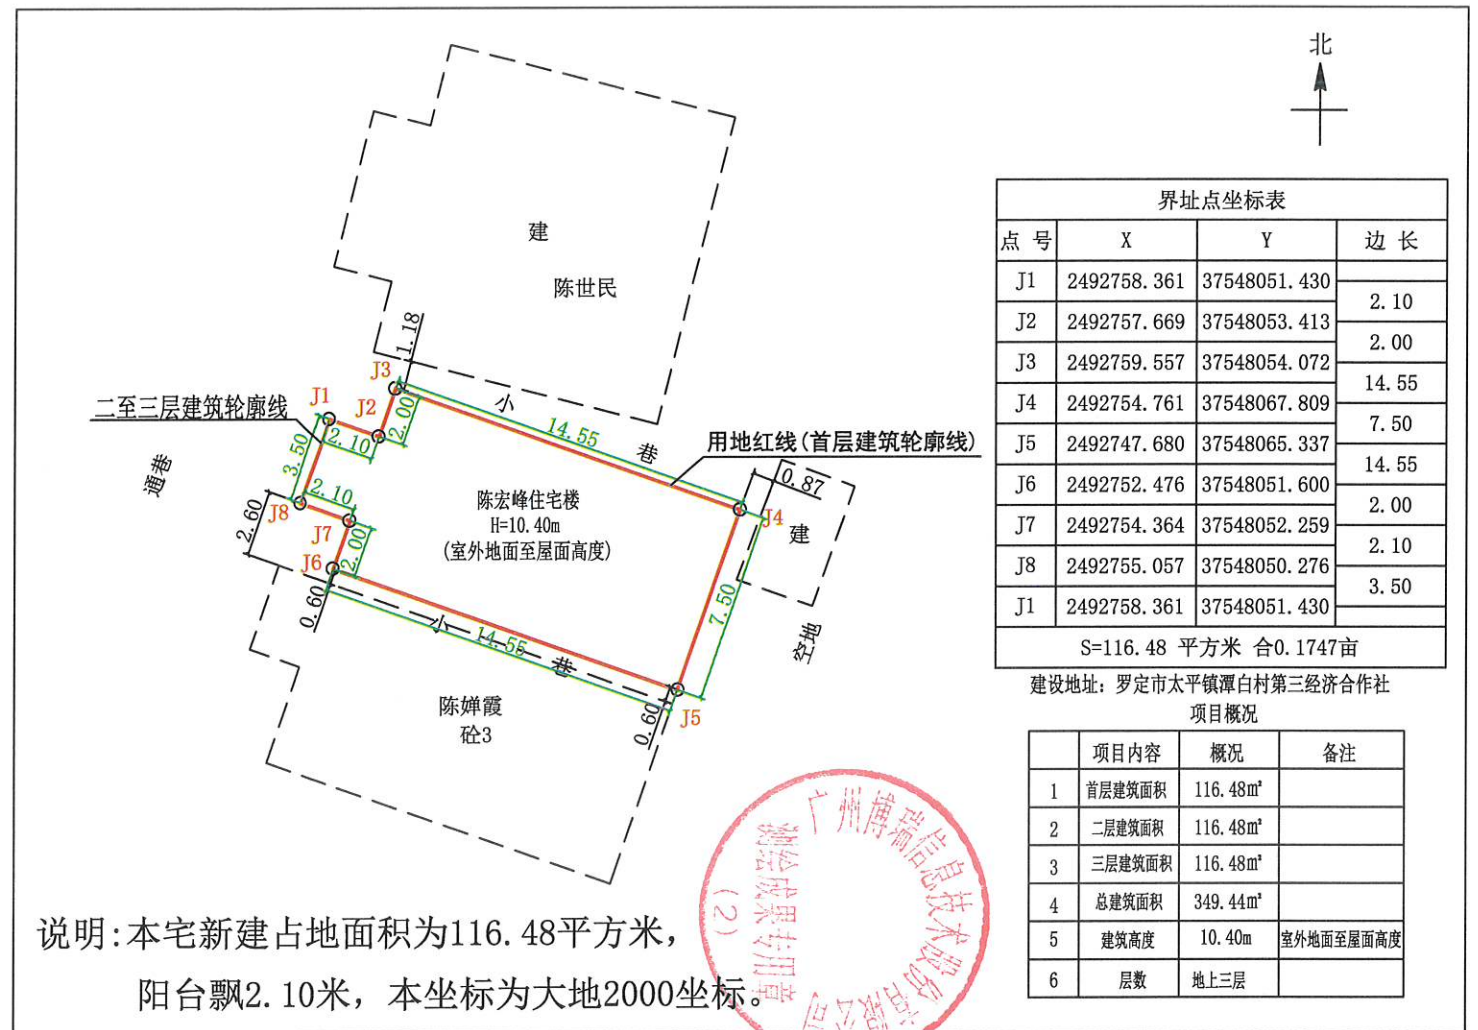


建设单位（个人）：陈宏峰
审批单位：太平镇人民政府
建设用地位置：罗定市太平镇潭白村第三经济合作社
规划公示时间期限：2026年10月23日至2026年11月1日（十日）
项目概况：该项目位于罗定市太平镇潭白村第三经济合作社；该项目总用地面积116.48平方米；建筑占地面积116.48平方米；总建筑面积349.44平方米；建筑高度10.40米（室外地面至屋面高度）；建筑层数地上3层。


现对该项目进行批前公示:

- 4、有效反馈意见方式：书面或电话，并请留下真实姓名、电话、联系方式

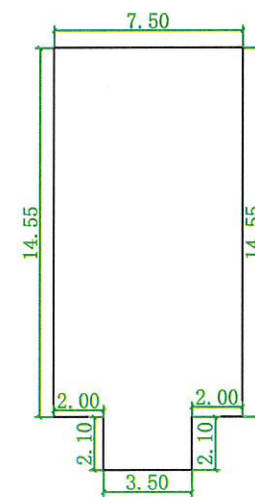

首层平面图 1:300

- 注:1、首层占地面积:116.48m²
2、(一层层高4.00m)
3、总建筑面积:349.44m²

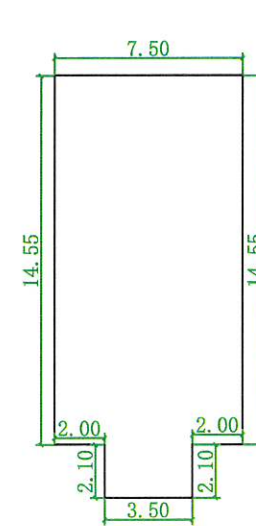

二至三层平面图 1:300

- 注:1、二至三层建筑面积:232.96m²
2、二层建筑面积:116.48m² (层高3.20m)
3、三层建筑面积:116.48m² (层高3.20m)

罗定市太平镇潭白村第三经济合作社陈婵霞
住宅楼报建图批前公示

建设单位(个人): 陈婵霞

审批单位: 太平镇人民政府

建设用地位置: 罗定市太平镇潭白村第三经济合作社

规划公示时间期限: 2026年10月23日至2026年11月1日(十日)

项目概况: 该项目位于罗定市太平镇潭白村第三经济合作社; 该项目总用地面积116.48平方米; 建筑占地面积116.48平方米; 总建筑面积349.44平方米; 建筑高度10.40米(室外地面至屋面高度); 建筑层数地上3层。

详见总图及各单体图(附件)

现对该项目进行批前公示:

1、公示意见反馈方式:

(1) 信函: 请邮寄至太平镇人民政府

邮政编码: 527231

(2) 联系电话及电子邮件: 0766-3271118

联系人: 太平镇人民政府

邮箱: gdldtp@vip.163.com

2、有效反馈意见时间: 公示期间



3、公示内容见: 罗定市太平镇人民政府

网址: <http://2.102.10www.luoding.gov.cn2.10yfldtp2.10gkmlpt2.10index>和项目现场

4、有效反馈意见方式: 书面或电话, 并请留下真实姓名、电话、联系方式


罗定市太平镇人民政府

2026年10月23日

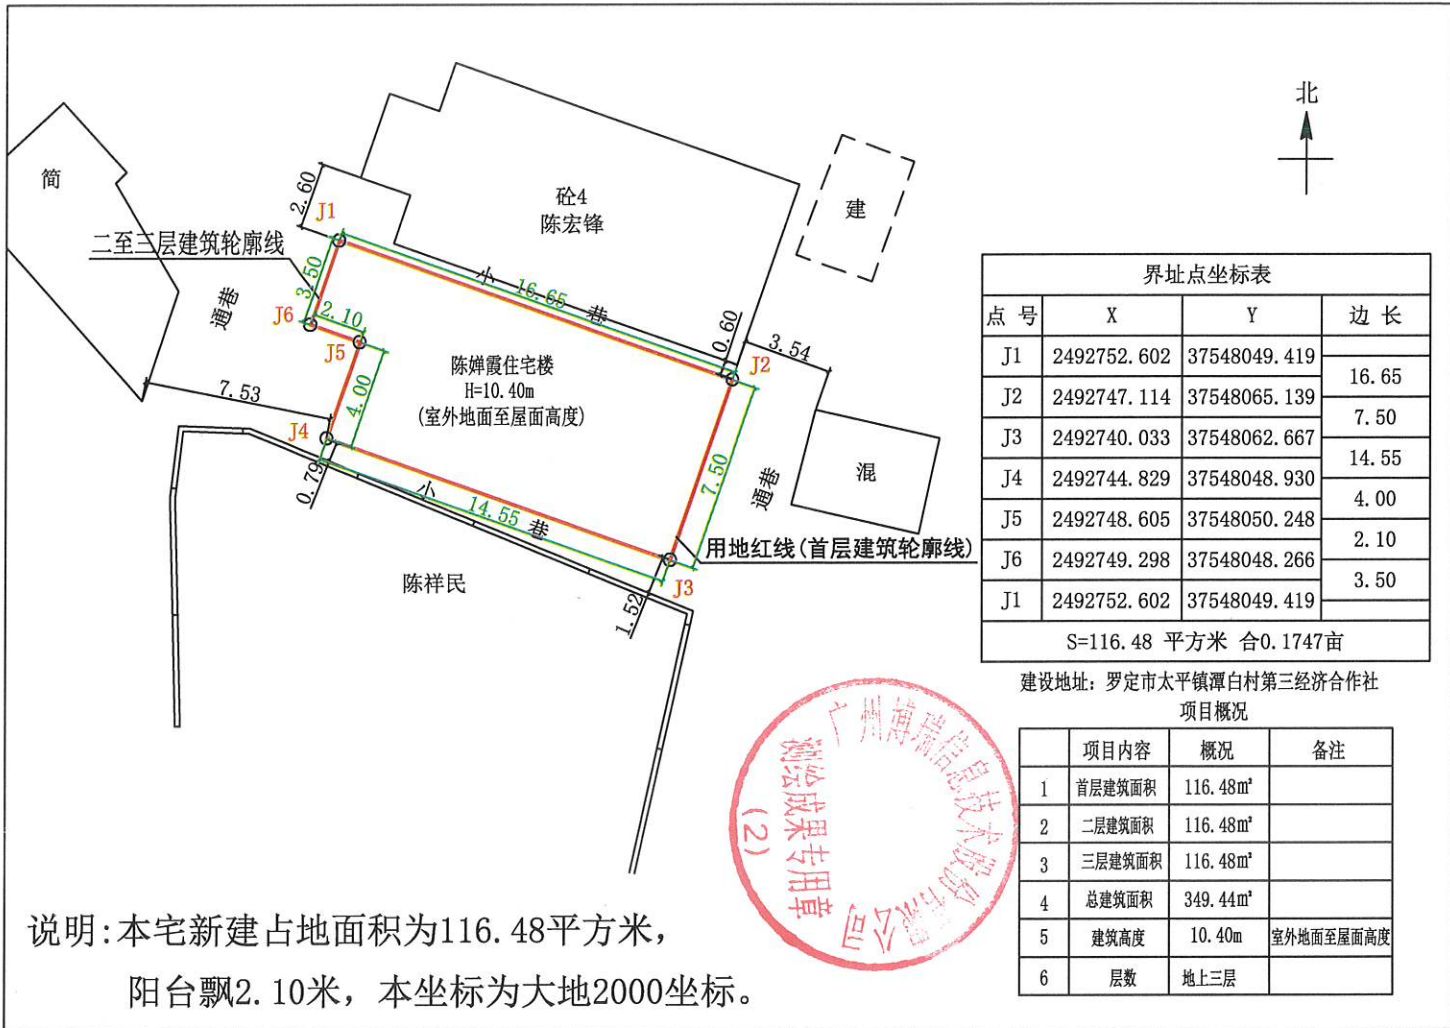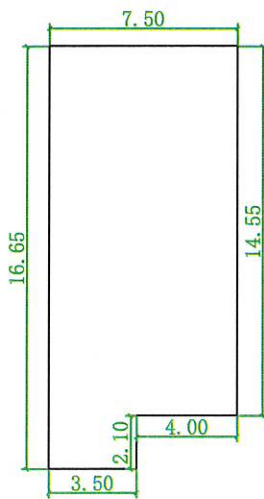

首层平面图 1:300

注: 1、首层占地面积: 116.48m²
2、(一层层高4.00m)
3、总建筑面积: 349.44m²

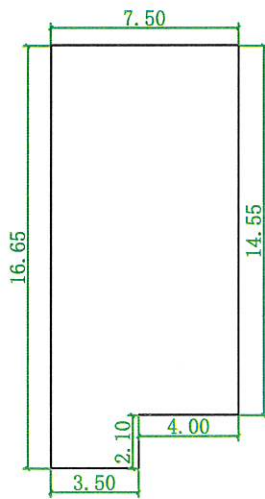

二至三层平面图 1:300

注: 1、二至三层建筑面积: 232.96m²
2、二层建筑面积: 116.48m² (层高3.20m)
3、三层建筑面积: 116.48m² (层高3.20m)



罗定市太平镇潭白村车路边经济合作社陈德鸿
住宅楼报建图批前公示

建设单位（个人）：陈德鸿
审批单位：太平镇人民政府
建设用地位置：罗定市太平镇潭白村车路边经济合作社
规划公示时间期限：2026年10月23日至2026年11月1日（十日）
项目概况：该项目位于罗定市太平镇潭白村车路边经济合作社；该项目总用地面积125.45平方米；建筑占地面积125.45平方米；总建筑面积401.45平方米；建筑高度10.40米（室外地面至屋面高度）；建筑层数地上3层。

详见总图及各单体图（附件）
现对该项目进行批前公示：


- 1、公示意见反馈方式：
- （1）信函：请邮寄至太平镇人民政府
（2）联系电话及电子邮件：0766-3271118
邮箱：gdldtp@vip.163.com
- 2、有效反馈意见时间：公示期间
- 3、公示内容见：罗定市太平镇人民政府
- 网址：<http://www.luoding.gov.cn/yfldtp/gkmlpt/index>和项目现场
- 4、有效反馈意见方式：书面或电话，并请留下真实姓名、电话、联系方式

邮政编码：527231
联系人：太平镇人民政府

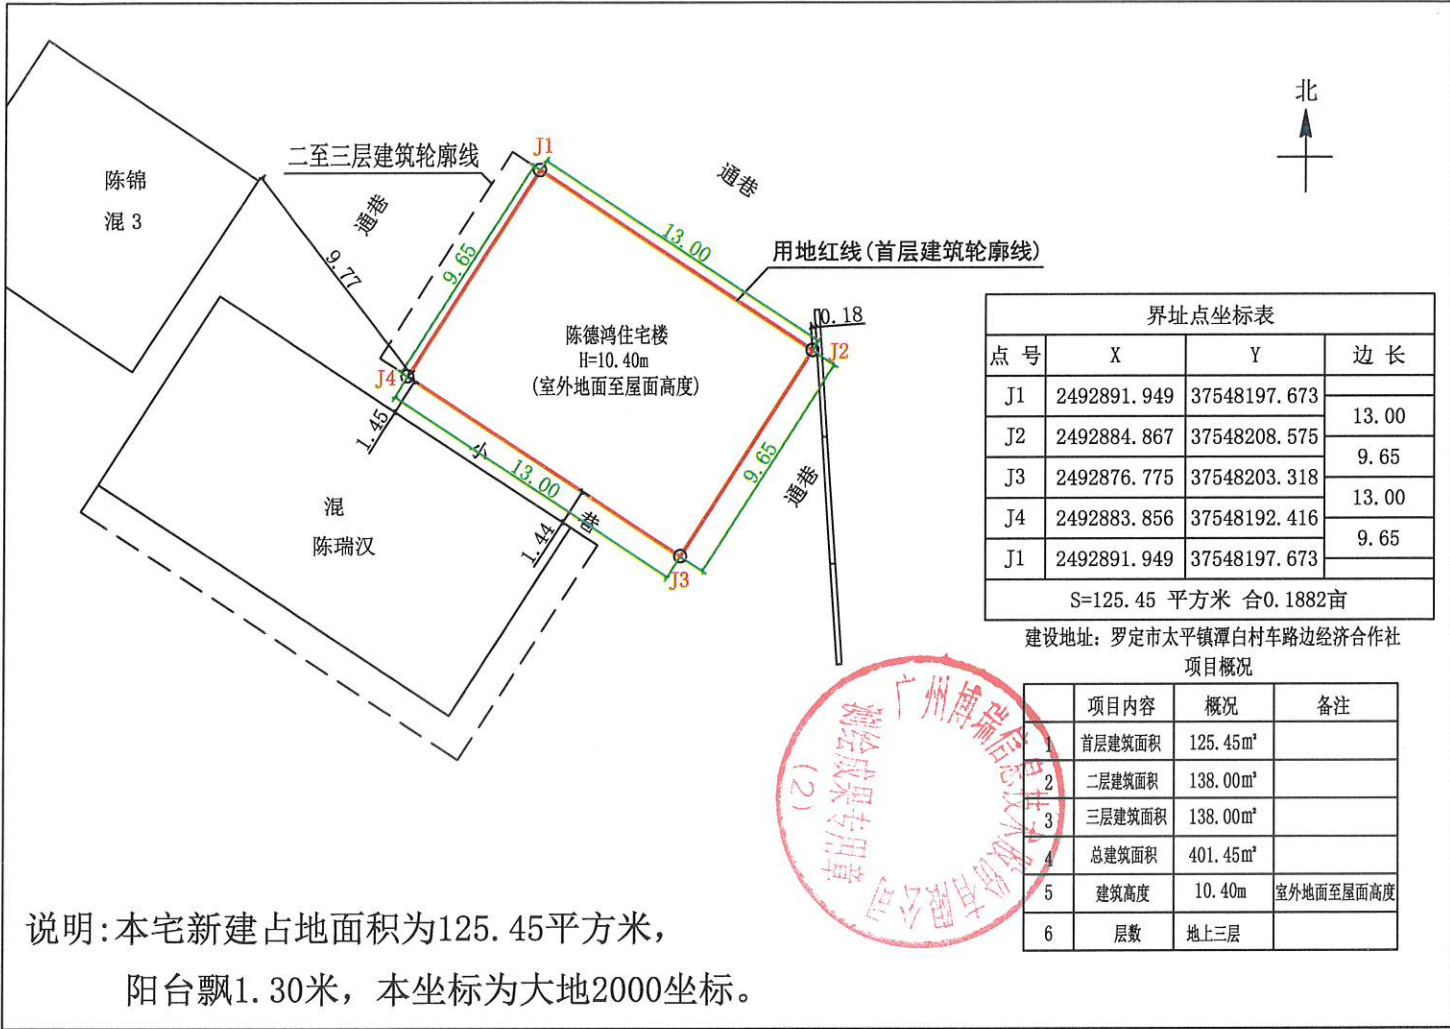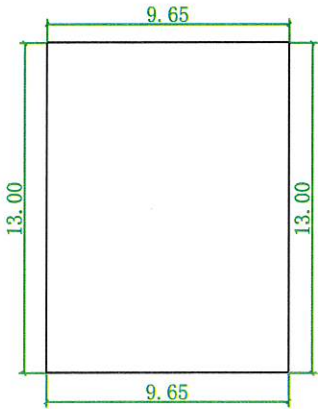

首层平面图 1:300

- 注：1、首层占地面积：125.45m²
2、（一层层高4.00m）
3、总建筑面积：401.45m²

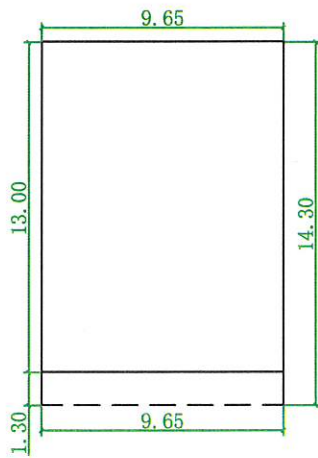

二至三层平面图 1:300

- 注：1、二至三层建筑面积：276.00m²
2、二层建筑面积：138.00m²（层高3.20m）
3、三层建筑面积：138.00m²（层高3.20m）

罗定市太平镇镇安村第九经济合作社沈天明
住宅楼报建图批前公示

建设单位(个人): 沈天明
审批单位: 太平镇人民政府
建设用地位置: 罗定市太平镇镇安村第九经济合作社
规划公示时间期限: 2026年10月23日至2026年11月1日(十日)
项目概况: 该项目位于罗定市太平镇镇安村第九经济合作社; 该项目总用地面积101.36平方米; 建筑占地面积101.36平方米; 总建筑面积465.08平方米; 建筑高度13.60米(室外地面至屋面高度); 建筑层数地上4层。

详见总图及各单体图(附件)
现对该项目进行批前公示:

1、公示意见反馈方式:



(1) 信函: 请邮寄至太平镇人民政府
邮政编码: 527231

(2) 联系电话及电子邮件: 0766-3271118
联系人: 太平镇人民政府
邮箱: gldtpvip.163.com

2、有效反馈意见时间: 公示期间


3、公示内容见: 罗定市太平镇人民政府
网址: <http://www.luoding.gov.cn/yfldtp/gkmlpt/index>和项目现场

4、有效反馈意见方式: 书面或电话, 并请留下真实姓名、电话、联系方式

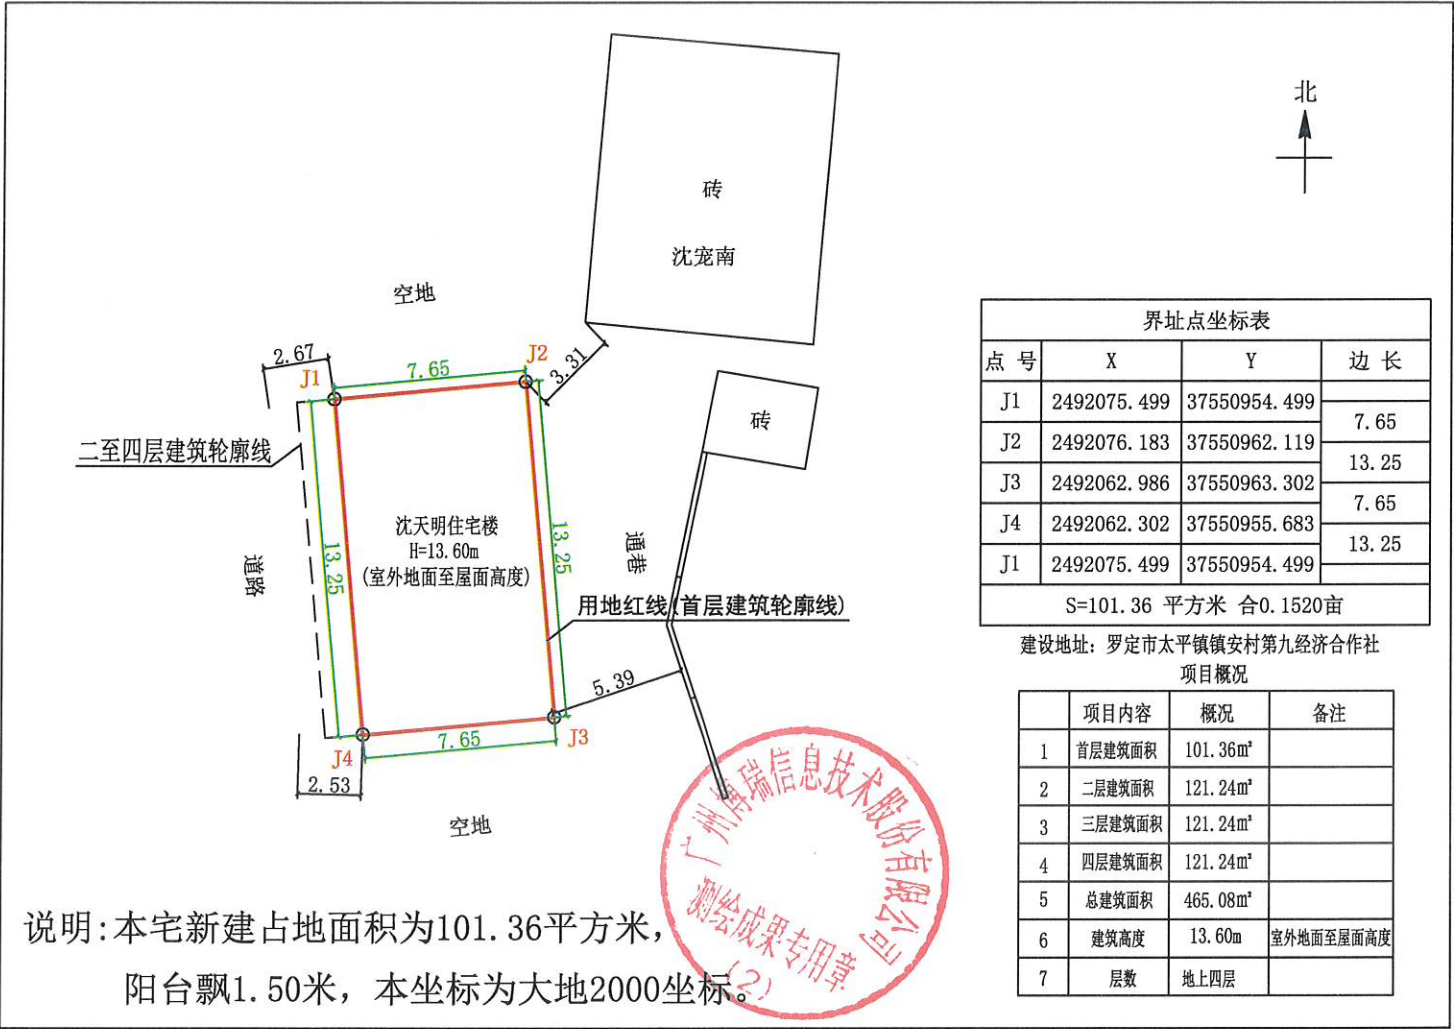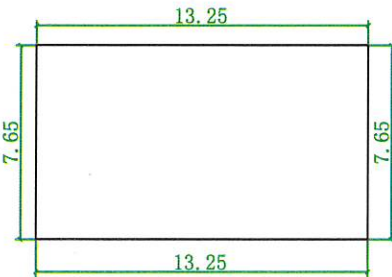

首层平面图 1:300

注: 1、首层占地面积: 101.36m²
2、(一层层高4.00m)
3、总建筑面积: 465.08m²

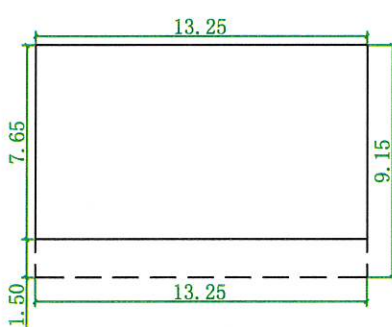

二至四层平面图 1:300

注: 1、二至四层建筑面积: 363.72m²
2、二层建筑面积: 121.24m² (层高3.20m)
3、三层建筑面积: 121.24m² (层高3.20m)
4、四层建筑面积: 121.24m² (层高3.20m)

罗定市太平镇镇安村第二经济合作社岑燕强
住宅楼报建图批前公示

建设单位(个人): 岑燕强
审批单位: 太平镇人民政府
建设用地位置: 罗定市太平镇镇安村第二经济合作社
规划公示时间期限: 2026年10月23日至2026年11月10日(十日)
项目概况: 该项目位于罗定市太平镇镇安村第二经济合作社; 该项目总用地面积107.67平方米; 建筑占地面积107.67平方米; 总建筑面积468.51平方米; 建筑高度13.60米(室外地面至屋面高度); 建筑层数地上4层。

详见总图及各单体图(附件)
现对该项目进行批前公示:

1、公示意见反馈方式:



(1) 信函: 请邮寄至太平镇人民政府 邮政编码: 527231
(2) 联系电话及电子邮件: 0766-3271118 联系人: 太平镇人民政府
邮箱: gdlftp@vip.163.com

2、有效反馈意见时间: 公示期间

3、公示内容见: 罗定市太平镇人民政府

网址: <http://www.luoding.gov.cn/yfldtp/gkmlpt/index>和项目现场

4、有效反馈意见方式: 书面或电话, 并请留下真实姓名、电话、联系方式

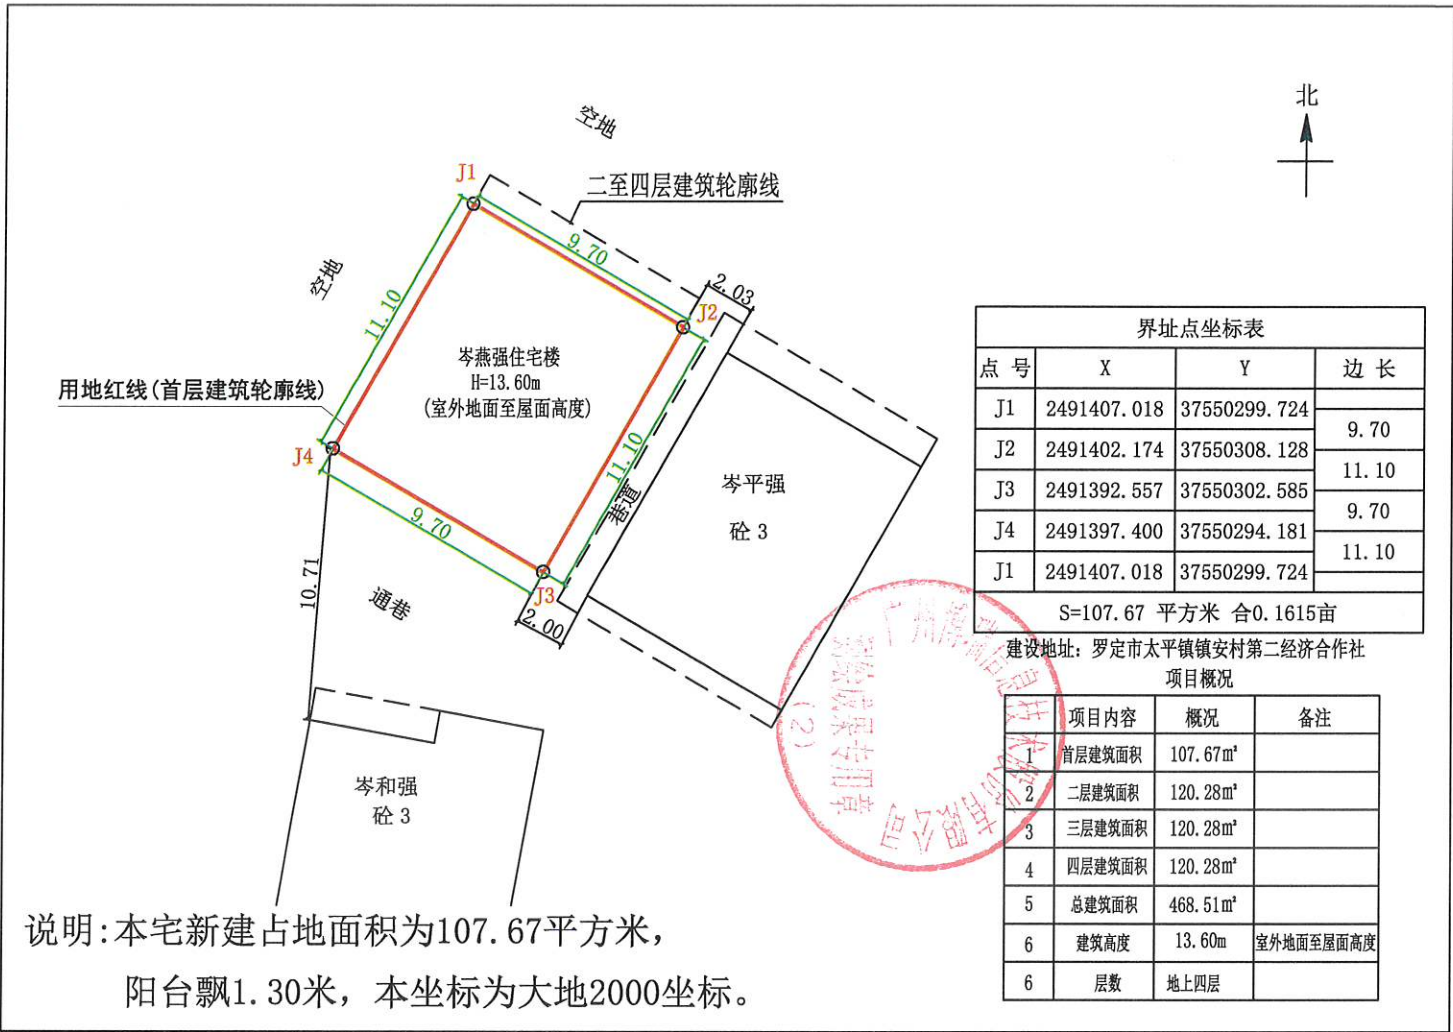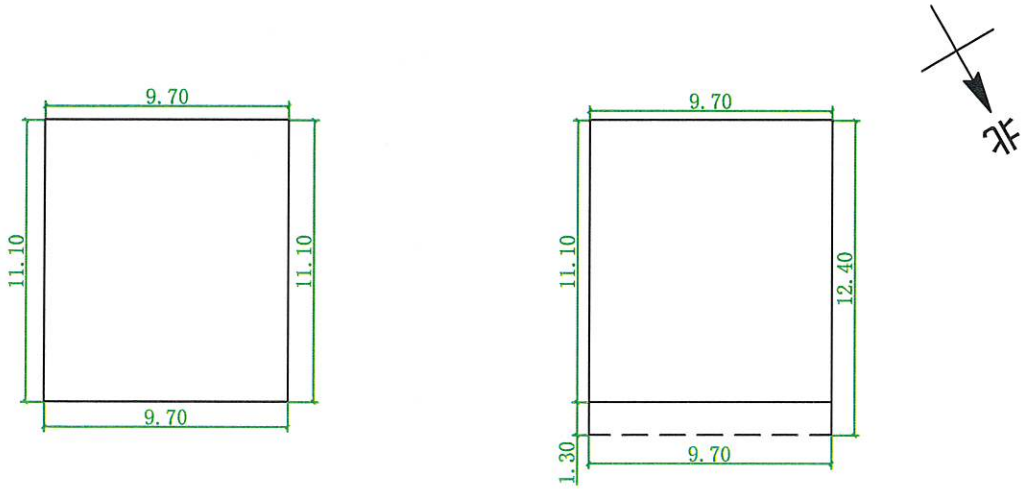

首层平面图 1:300

注: 1、首层占地面积: 107.67m²
2、(一层层高4.00m)
3、总建筑面积: 468.51m²

二至四层平面图 1:300

注: 1、二至四层建筑面积: 360.84m²
2、二层建筑面积: 120.28m² (层高3.20m)
3、三层建筑面积: 120.28m² (层高3.20m)
4、四层建筑面积: 120.28m² (层高3.20m)

罗定市太平镇镇安村第九经济合作社沈振杰
住宅楼报建图批前公示



建设单位(个人): 沈振杰
审批单位: 太平镇人民政府
建设用地位置: 罗定市太平镇镇安村第九经济合作社
规划公示时间期限: 2026年10月23日至2026年11月1日(十日)
项目概况: 该项目位于罗定市太平镇镇安村第九经济合作社; 该项目总用地面积132.91平方米; 建筑占地面积132.91平方米; 总建筑面积418.35平方米; 建筑高度10.40米(室外地面至屋面高度); 建筑层数地上3层。

详见总图及各单体图(附件)
现对该项目进行批前公示:

- 1、公示意见反馈方式:
- (1) 信函: 请邮寄至太平镇人民政府


邮政编码: 527231
- (2) 联系电话及电子邮件: 0766-3271118

联系人: 太平镇人民政府
- 邮箱: gldtp@vip.163.com
- 2、有效反馈意见时间: 公示期间
- 3、公示内容见: 罗定市太平镇人民政府
- 网址: <http://www.luoding.gov.cn/yfldtp/gkmlpt/index>和项目现场
- 4、有效反馈意见方式: 书面或电话, 并请留下真实姓名、电话、联系方式

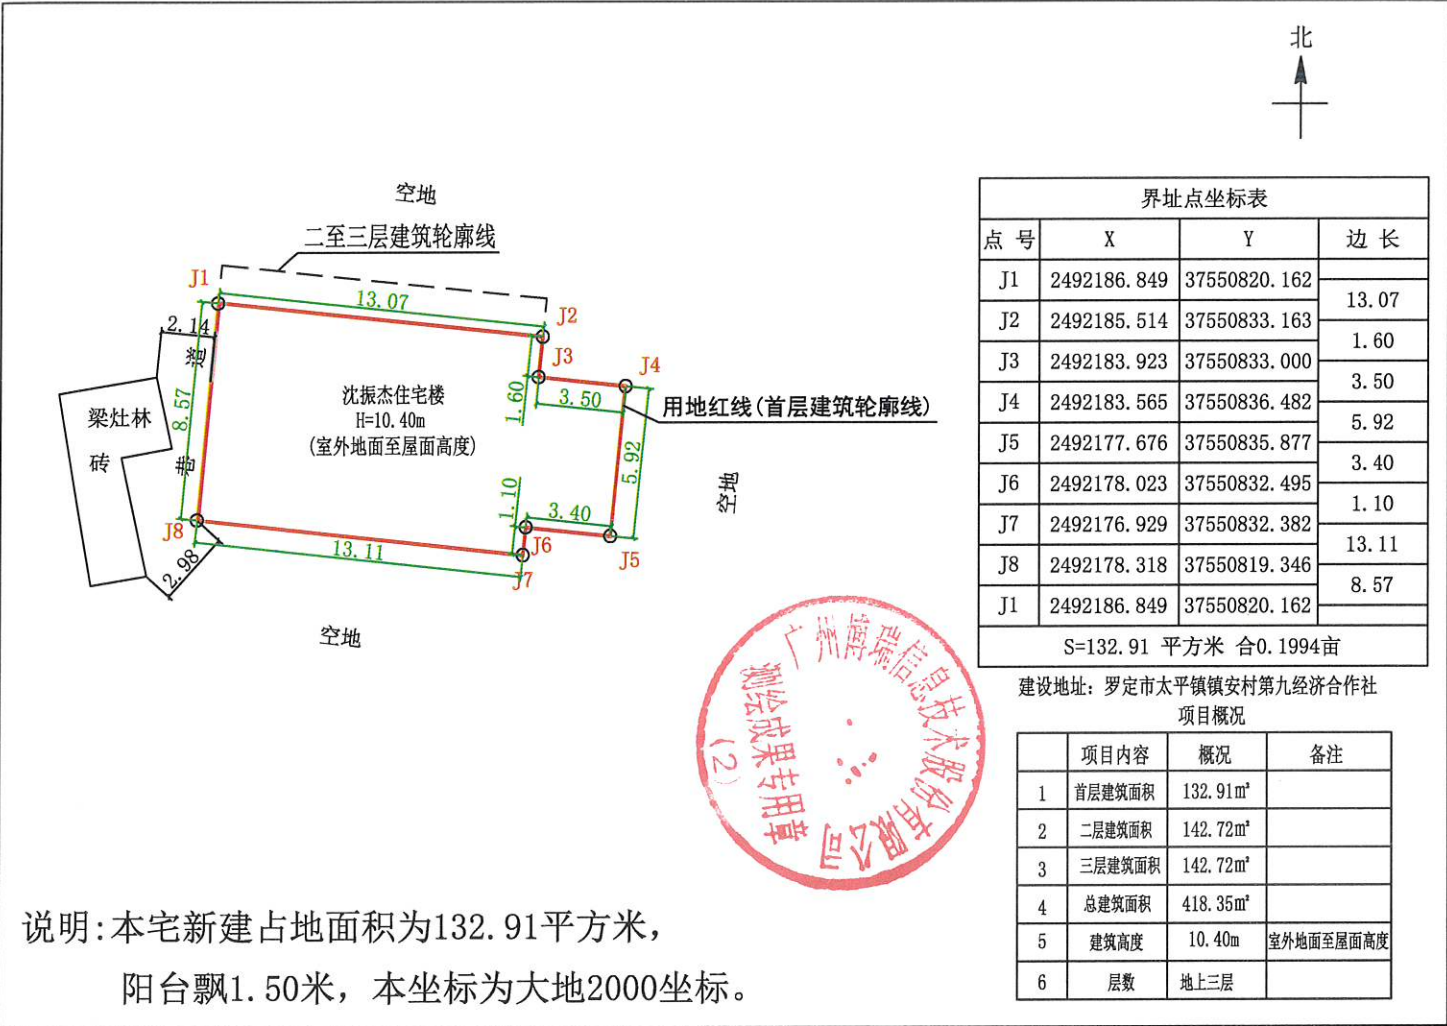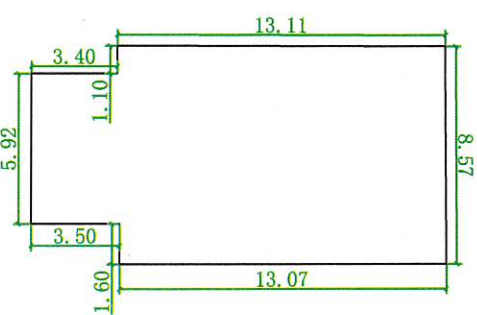

首层平面图 1:300

- 注: 1、首层占地面积: 132.91m²
2、(一层层高4.00m)
3、总建筑面积: 418.35m²

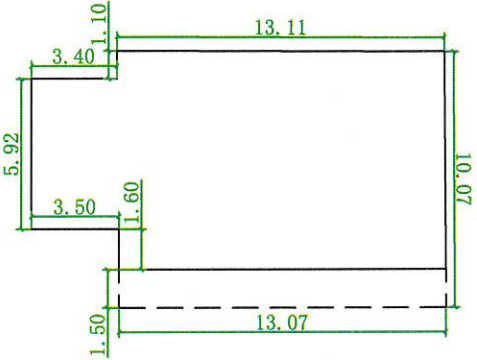

二至三层平面图 1:300

- 注: 1、二至三层建筑面积: 285.44m²
2、二层建筑面积: 142.72m² (层高3.20m)
3、三层建筑面积: 142.72m² (层高3.20m)

罗定市太平镇太西村第十五经济合作社欧桂林
住宅楼报建图批前公示

建设单位（个人）：欧桂林
审批单位：太平镇人民政府
建设用地位置：罗定市太平镇太西村第十五经济合作社
规划公示时间期限：2026年10月23日至2026年11月1日（十日）
项目概况：该项目位于罗定市太平镇太西村第十五经济合作社；该项目总用地面积75.39平方米；建筑占地面积75.39平方米；总建筑面积327.00平方米；建筑高度13.60米（室外地面至屋面高度）；建筑层数地上4层。

详见总图及各单体图（附件）

现对该项目进行批前公示：

1、公示意见反馈方式：

- （1）信函：请邮寄至太平镇人民政府
（2）联系电话及电子邮件：0766-3271118
邮箱：gdldtp@vip.163.com

2、有效反馈意见时间：公示期间


3、公示内容见：罗定市太平镇人民政府

网址：<http://www.luoding.gov.cn/yfldtp/gkmlpt/index>和项目现场

4、有效反馈意见方式：书面或电话，并请留下真实姓名、电话、联系方式


邮政编码：527231

联系人：太平镇人民政府

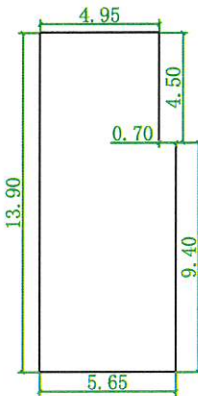

首层平面图 1:300

- 注：1、首层占地面积：75.39m²
2、（一层层高4.00m）
3、总建筑面积：327.00m²

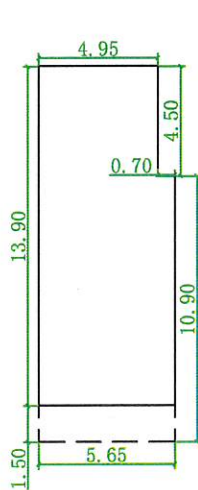

二至四层平面图 1:300

- 注：1、二至四层建筑面积：251.61m²
2、二层建筑面积：83.87m²（层高3.20m）
3、三层建筑面积：83.87m²（层高3.20m）
4、四层建筑面积：83.87m²（层高3.20m）

罗定市太平镇太西村第三经济合作社彭显光、谢美英住宅楼报建图批前公示

建设单位(个人): 彭显光、谢美英
审批单位: 太平镇人民政府
建设用地位置: 罗定市太平镇太西村第三经济合作社
规划公示时间期限: 2026年0月23日至2026年11月 / 日(十日)
项目概况: 该项目位于罗定市太平镇太西村第三经济合作社; 该项目总用地面积160.66平方米; 建筑占地面积160.66平方米; 总建筑面积625.46平方米; 建筑高度13.60米(室外地面至屋面高度); 建筑层数地上4层。

详见总图及各单体图(附件)

现对该项目进行批前公示:

1、公示意见反馈方式:



- (1) 信函: 请邮寄至太平镇人民政府
(2) 联系电话及电子邮件: 0766-3271118
邮箱: gldtp@vip.163.com

邮政编码: 527231
联系人: 太平镇人民政府

- 2、有效反馈意见时间: 公示期间
3、公示内容见: 罗定市太平镇人民政府


网址: <http://www.luoding.gov.cn/yfldtp/gkmlpt/index>和项目现场

- 4、有效反馈意见方式: 书面或电话, 并请留下真实姓名、电话、联系方式

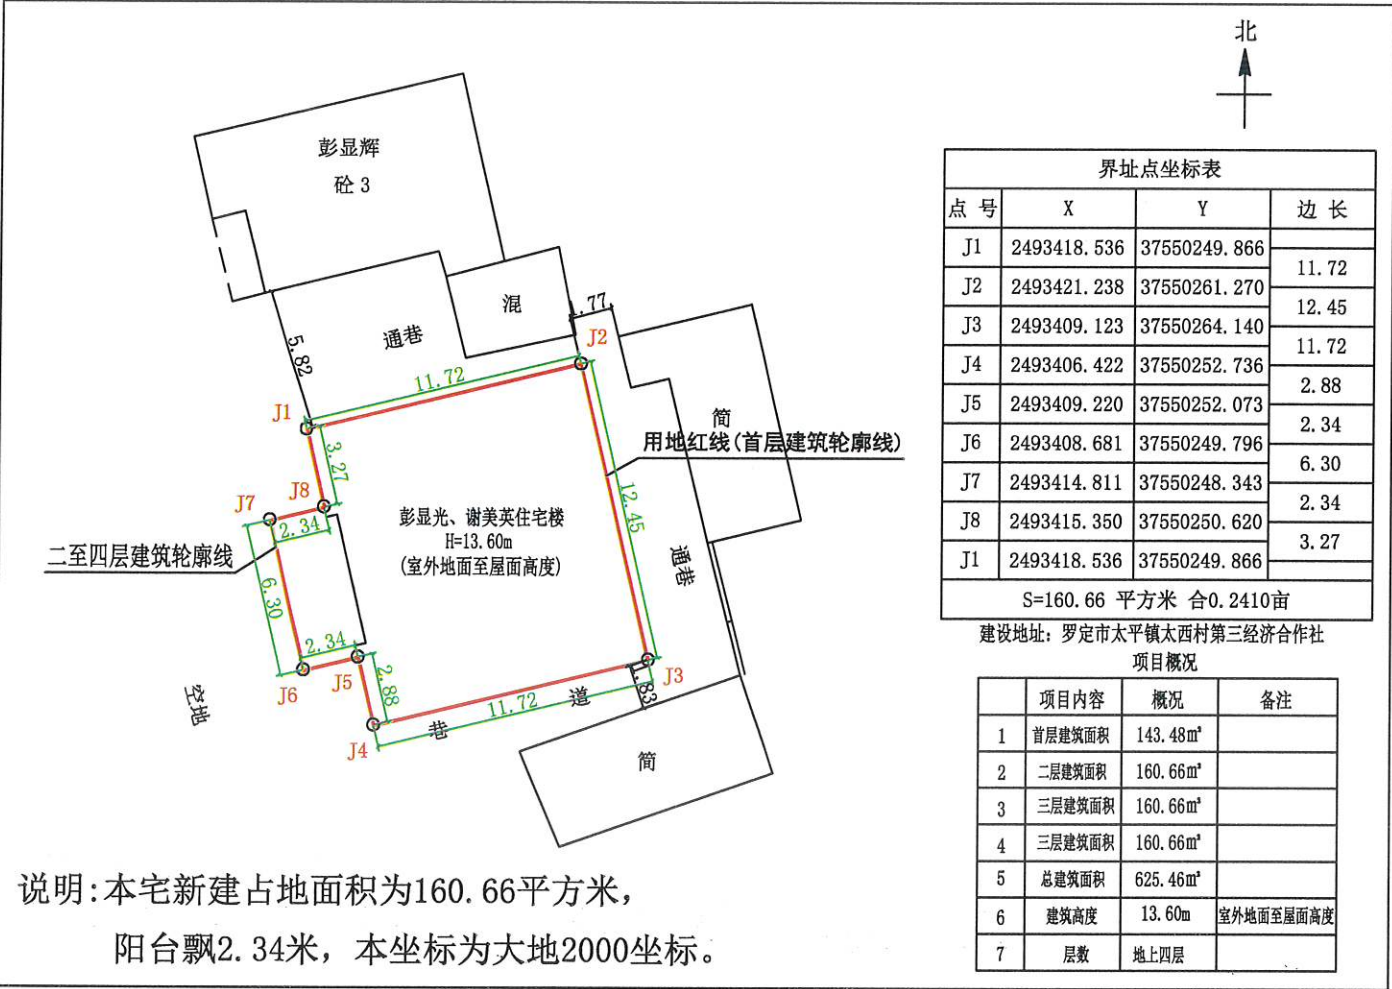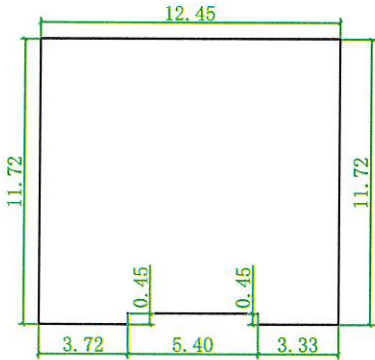

首层平面图 1:300

- 注: 1、首层占地面积: 143.48m²
2、(一层层高4.00m)
3、总建筑面积: 625.46m²

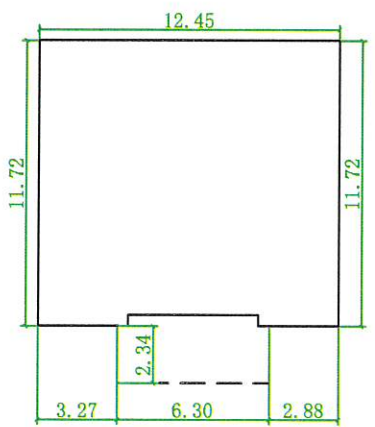

二至四层平面图 1:300



- 注: 1、二至四层建筑面积: 481.98m²
2、二层建筑面积: 160.66m² (层高3.20m)
3、三层建筑面积: 160.66m² (层高3.20m)
4、四层建筑面积: 160.66m² (层高3.20m)

罗定市太平镇埗口村第四经济合作社刘翠芬
住宅楼报建图批前公示

建设单位(个人): 刘翠芬
审批单位: 太平镇人民政府
建设用地位置: 罗定市太平镇埗口村第四经济合作社
规划公示时间期限: 2026年0月3日至2026年11月/日(十日)
项目概况: 该项目位于罗定市太平镇埗口村第四经济合作社; 该项目总用地面积138.57平方米; 建筑占地面积138.57平方米; 总建筑面积443.61平方米; 建筑高度10.40米(室外地面至屋面高度); 建筑层数地上3层。


详见总图及各单体图(附件)
现对该项目进行批前公示:

- 1、公示意见反馈方式:
- (1) 信函: 请邮寄至太平镇人民政府 邮政编码: 527231
(2) 联系电话及电子邮件: 0766-3271118 联系人: 太平镇人民政府
邮箱: gldtp@vip.163.com
- 2、有效反馈意见时间: 公示期间
- 3、公示内容见: 罗定市太平镇人民政府
- 网址: <http://www.luoding.gov.cn/yfldtp/gkmlpt/index>和项目现场
- 4、有效反馈意见方式: 书面或电话, 并请留下真实姓名、电话、联系方式

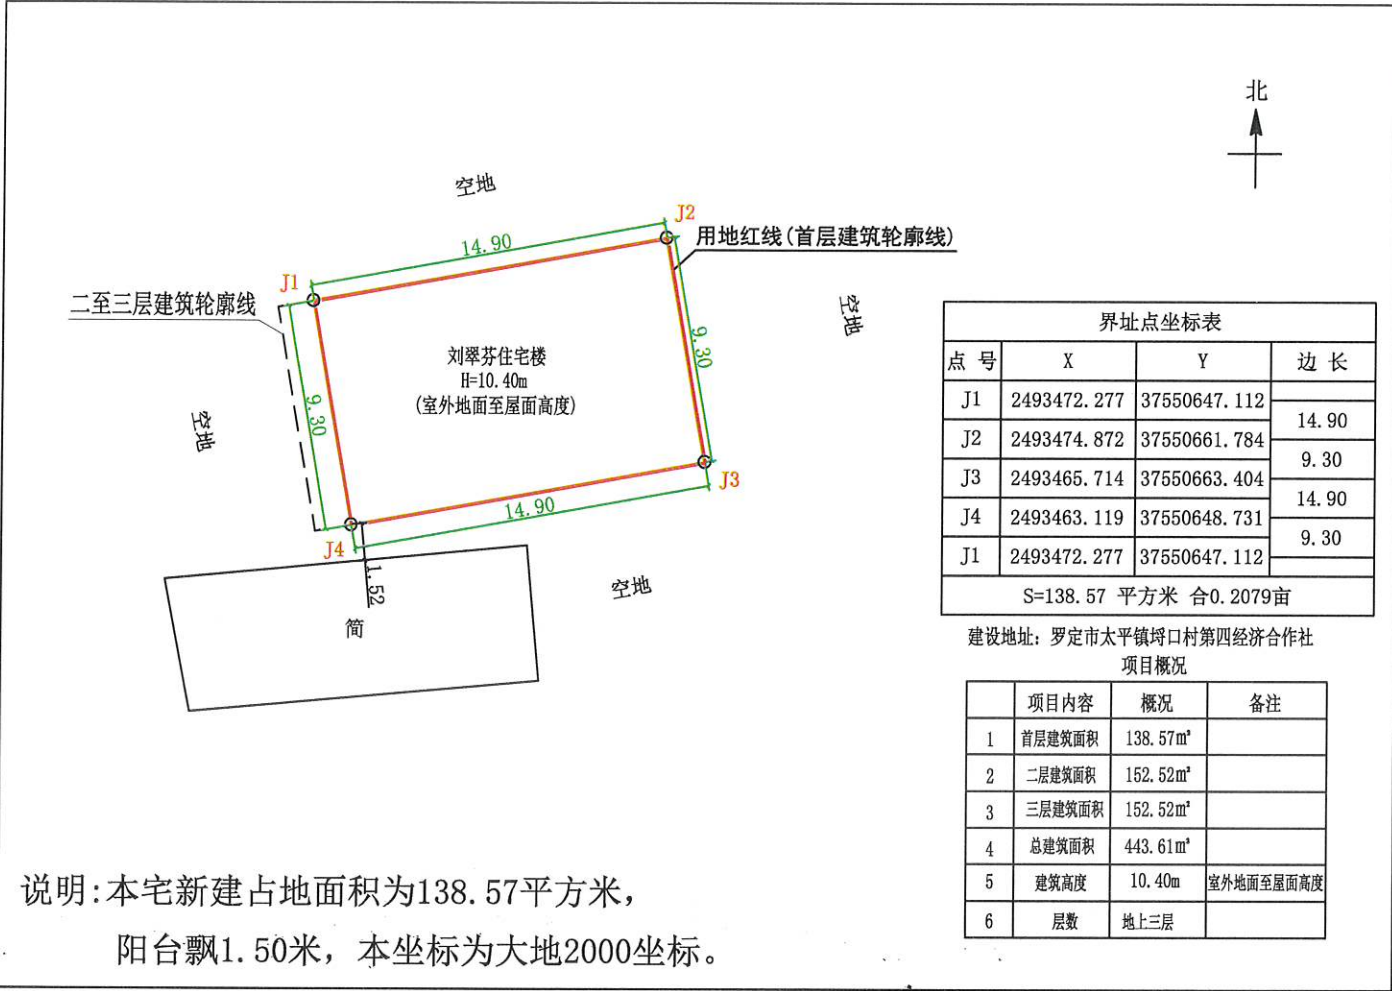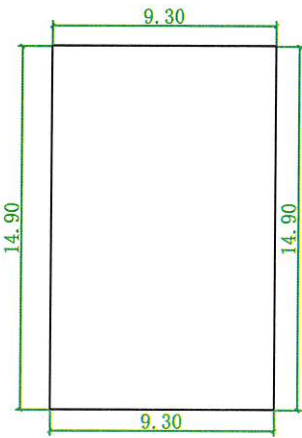

首层平面图 1:300

- 注: 1、首层占地面积: 138.57m²
2、(一层层高4.00m)
3、总建筑面积: 443.61m²

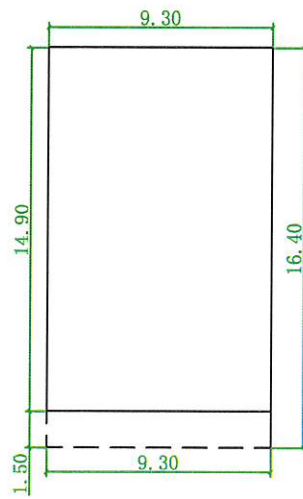

二至三层平面图 1:300

- 注: 1、二至三层建筑面积: 305.04m²
2、二层建筑面积: 152.52m² (层高3.20m)
3、三层建筑面积: 152.52m² (层高3.20m)



注:1、二至三层建筑面积:285.50m²
2、二层建筑面积:142.75m²(层高3.20m)
3、三层建筑面积:142.75m²(层高3.20m)

罗定市太平镇太东村第十四经济合作社陈德阳
住宅楼报建图批前公示

建设单位(个人): 陈德阳
审批单位: 太平镇人民政府
建设用地位置: 罗定市太平镇太东村第十四经济合作社
规划公示时间期限: 2026年10月23日至2026年11月1日(十日)
项目概况: 该项目位于罗定市太平镇太东村第十四经济合作社; 该项目总用地面积83.94平方米; 建筑占地面积83.94平方米; 总建筑面积380.04平方米; 建筑高度13.60米(室外地面至屋面高度); 建筑层数地上4层。


详见总图及各单体图(附件)
现对该项目进行批前公示:

- 1、公示意见反馈方式:
- (1) 信函: 请邮寄至太平镇人民政府 邮政编码: 527231
- (2) 联系电话及电子邮件: 0766-3271118 联系人: 太平镇人民政府
邮箱: gdldtp@vip.163.com
- 2、有效反馈意见时间: 公示期间
- 3、公示内容见: 罗定市太平镇人民政府
- 网址: <http://www.luoding.gov.cn/yfldtp/gkmlpt/index>和项目现场
- 4、有效反馈意见方式: 书面或电话, 并请留下真实姓名、电话、联系方式

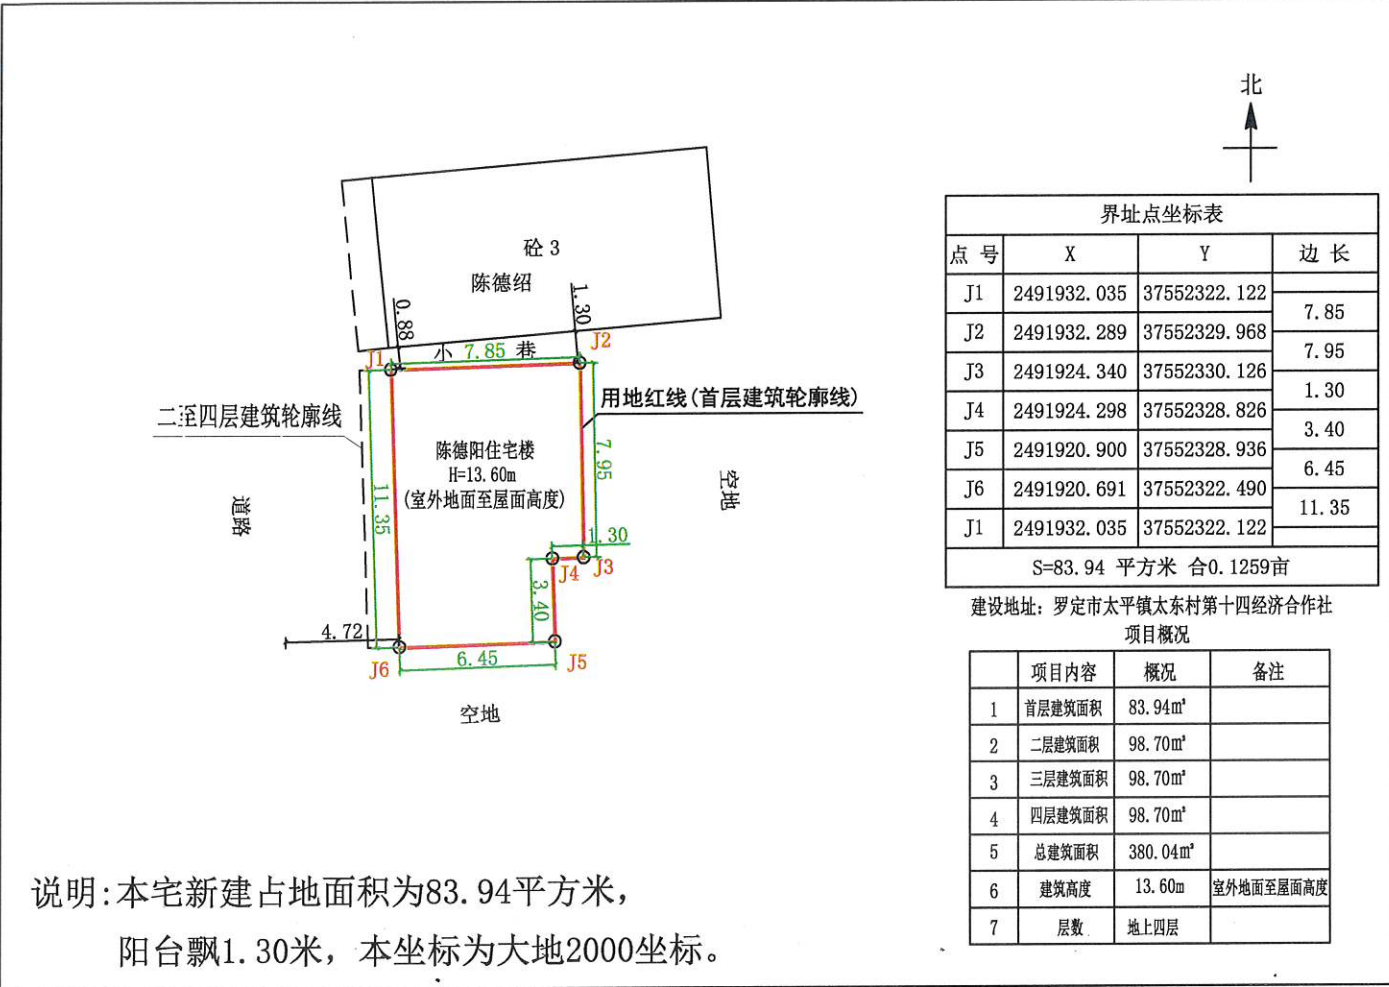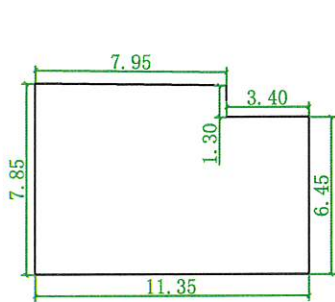

首层平面图 1:300

- 注: 1、首层占地面积: 83.94m²
2、(一层层高4.00m)
3、总建筑面积: 380.04m²

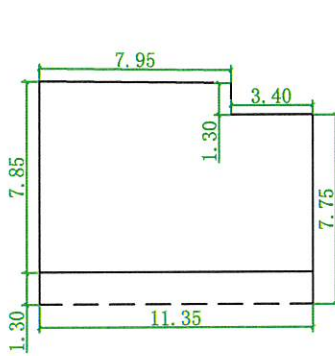




二至四层平面图 1:300

- 注: 1、二至四层建筑面积: 296.10m²
2、二层建筑面积: 98.70m² (层高3.20m)
3、三层建筑面积: 98.70m² (层高3.20m)
4、四层建筑面积: 98.70m² (层高3.20m)

建设单位（个人）：梁洪才
审批单位：太平镇人民政府
建设用地位置：罗定市太平镇洞美村红星经济合作社
规划公示时间期限：2026年10月23日至2026年11月1日（十日）
项目概况：该项目位于罗定市太平镇洞美村红星经济合作社；该项目总用地面积140.85平方米；建筑占地面积140.85平方米；总建筑面积452.55平方米；建筑高度10.40米（室外地面至屋面高度）；建筑层数地上3层。

现对该项目进行批前公示:

- 4、有效反馈意见方式：书面或电话，并请留下真实姓名、电话、联系方式

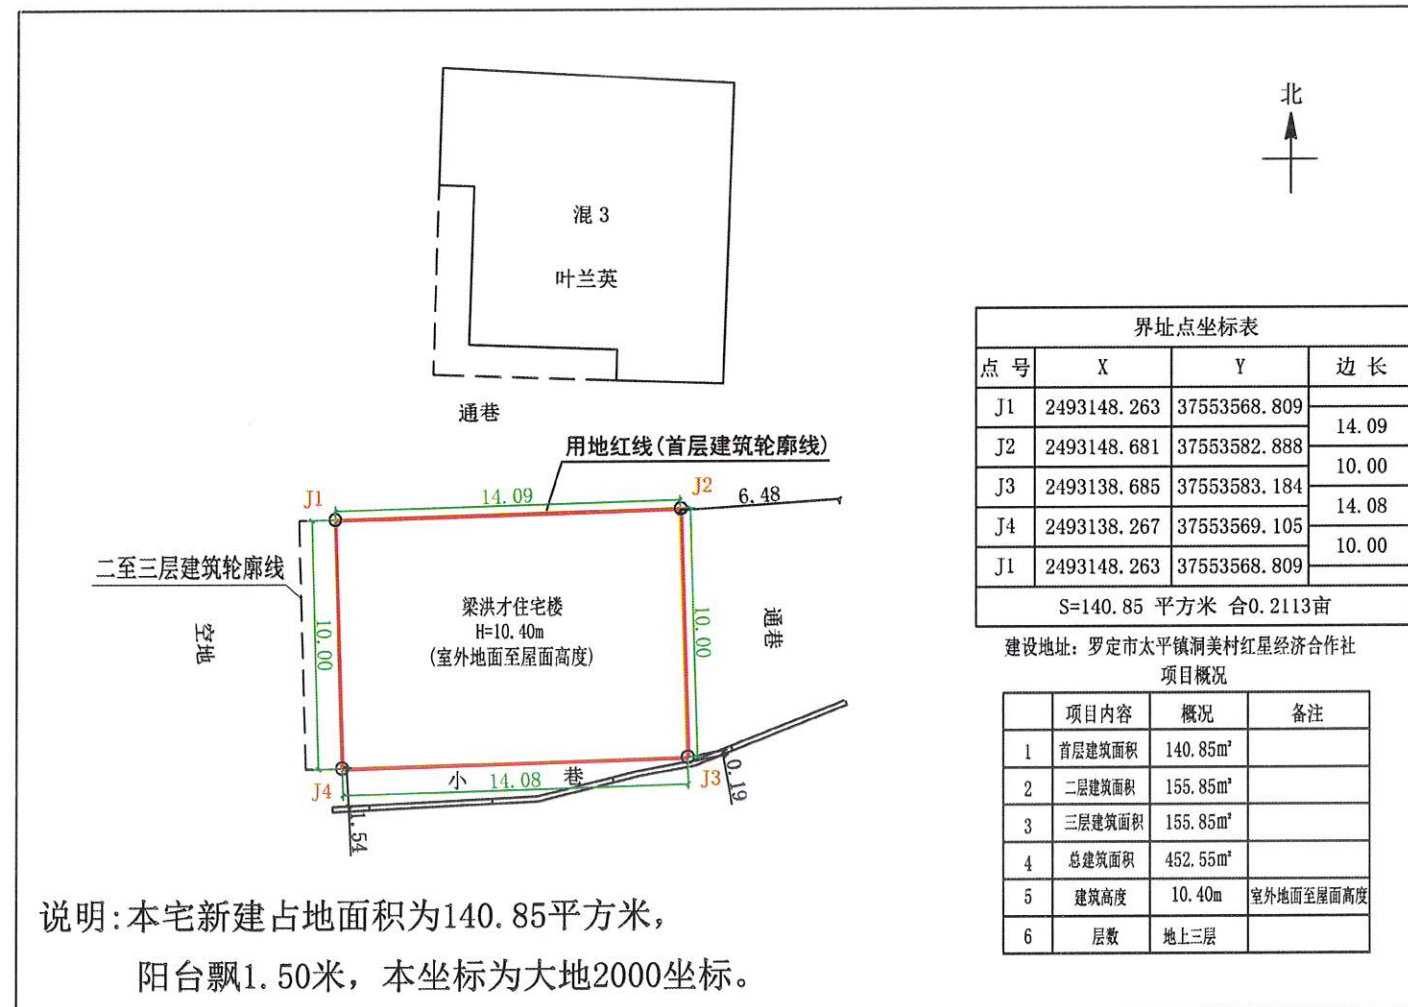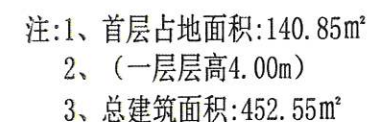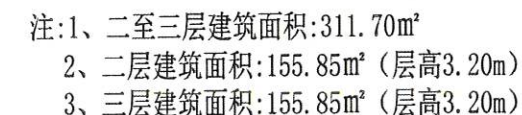

罗定市太平镇洞美村龙西经济合作社梁志辉、彭显贤
住宅楼报建图批前公示



建设单位（个人）：梁志辉、彭显贤
审批单位：太平镇人民政府
建设用地位置：罗定市太平镇洞美村龙西经济合作社
规划公示时间期限：2026年10月23日至2026年11月1日（十日）
项目概况：该项目位于罗定市太平镇洞美村龙西经济合作社；该项目总用地面积158.31平方米；建筑占地面积158.31平方米；总建筑面积474.93平方米；建筑高度10.40米（室外地面至屋面高度）；建筑层数地上3层。

详见总图及各单体图（附件）
现对该项目进行批前公示：

- 1、公示意见反馈方式：
- (1) 信函：请邮寄至太平镇人民政府


邮政编码：527231
- (2) 联系电话及电子邮件：0766-3271118

联系人：太平镇人民政府
- 邮箱：gdldtp@vip.163.com
- 2、有效反馈意见时间：公示期间
- 3、公示内容见：罗定市太平镇人民政府
- 网址：<http://www.luoding.gov.cn/yfldtp/gkmlpt/index>和项目现场
- 4、有效反馈意见方式：书面或电话，并请留下真实姓名、电话、联系方式

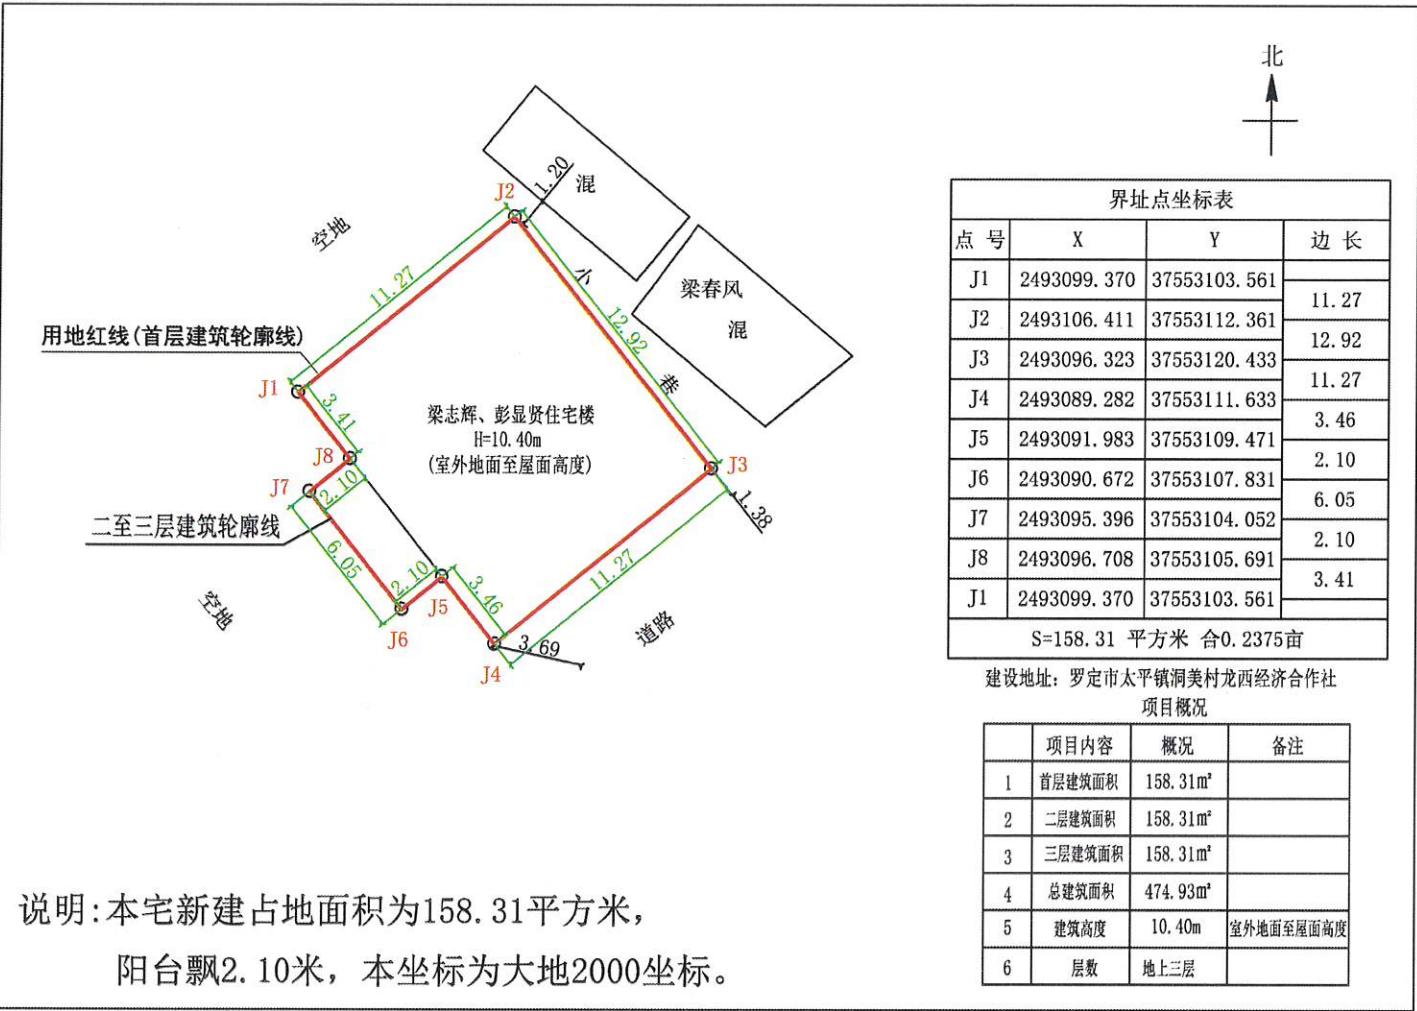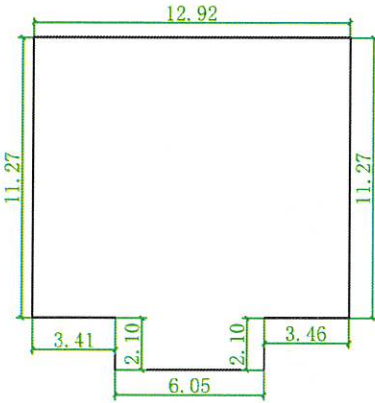

首层平面图 1:300

注：1、首层占地面积：158.31m²
2、（一层层高4.00m）
3、总建筑面积：474.93m²

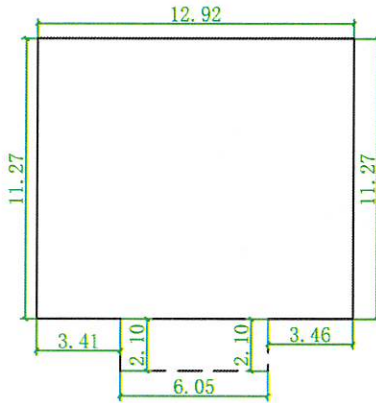



二至三层平面图 1:300

注：1、二至三层建筑面积：316.62m²
2、二层建筑面积：158.31m²（层高3.20m）
3、三层建筑面积：158.31m²（层高3.20m）

罗定市太平镇励志村第五经济合作社梁成华
住宅楼报建图批前公示


建设单位(个人): 梁成华
审批单位: 太平镇人民政府
建设用地位置: 罗定市太平镇励志村第五经济合作社
规划公示时间期限: 2026年10月23日至2026年11月1日(十日)
项目概况: 该项目位于罗定市太平镇励志村第五经济合作社; 该项目总用地面积112.29平方米; 建筑占地面积112.29平方米; 总建筑面积476.40平方米; 建筑高度13.60米(室外地面至屋面高度); 建筑层数地上4层。

详见总图及各单体图(附件)
现对该项目进行批前公示:
1、公示意见反馈方式:
(1) 信函: 请邮寄至太平镇人民政府 邮政编码: 527231
(2) 联系电话及电子邮件: 0766-3271118 联系人: 太平镇人民政府
邮箱: gdlldtp@vip.163.com
2、有效反馈意见时间: 公示期间
3、公示内容见: 罗定市太平镇人民政府
网址: <http://www.luoding.gov.cn/yfldtp/gkmlpt/index>和项目现场
4、有效反馈意见方式: 书面或电话, 并请留下真实姓名、电话、联系方式

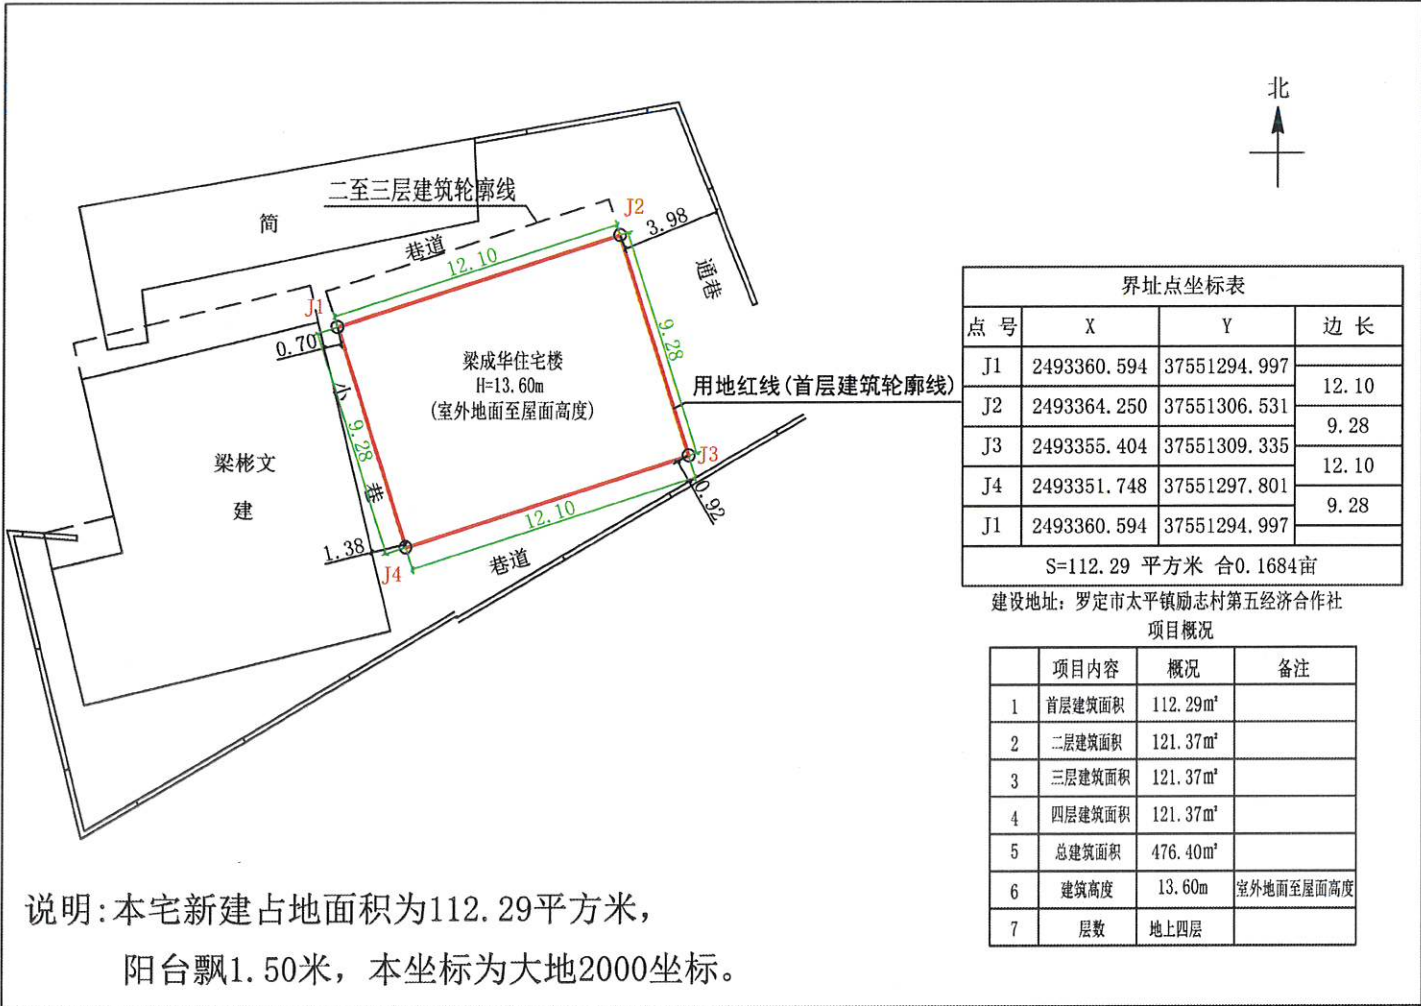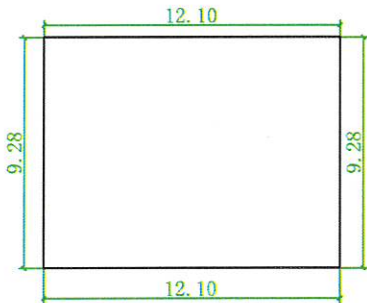

首层平面图 1:300

注: 1、首层占地面积: 112.29m²
2、(一层层高4.00m)
3、总建筑面积: 476.40m²

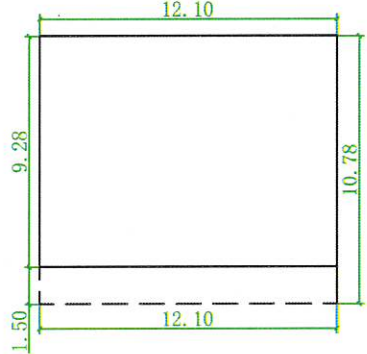

二至四层平面图 1:300

注: 1、二至四层建筑面积: 364.11m²
2、二层建筑面积: 121.37m² (层高3.20m)
3、三层建筑面积: 121.37m² (层高3.20m)
4、四层建筑面积: 121.37m² (层高3.20m)



罗定市太平镇太北村营五经济合作社卢青汉
住宅楼报建图批前公示

建设单位(个人): 卢青汉

审批单位: 太平镇人民政府

建设用地位置: 罗定市太平镇太北村营五经济合作社

规划公示时间期限: 2026年10月23日至2026年11月1日(十日)

项目概况: 该项目位于罗定市太平镇太北村营五经济合作社; 该项目总用地面积74.89平方米; 建筑占地面积74.89平方米; 总建筑面积334.81平方米; 建筑高度13.60米(室外地面至屋面高度); 建筑层数地上4层。

详见总图及各单体图(附件)

现对该项目进行批前公示:

1、公示意见反馈方式:

(1) 信函: 请邮寄至太平镇人民政府

邮政编码: 527231

(2) 联系电话及电子邮件: 0766-3271118

联系人: 太平镇人民政府



邮箱: gldtp@vip.163.com

2、有效反馈意见时间: 公示期间

3、公示内容见: 罗定市太平镇人民政府


网址: <http://www.luoding.gov.cn/yfldtp/gkmlpt/index>和项目现场

4、有效反馈意见方式: 书面或电话, 并请留下真实姓名、电话、联系方式

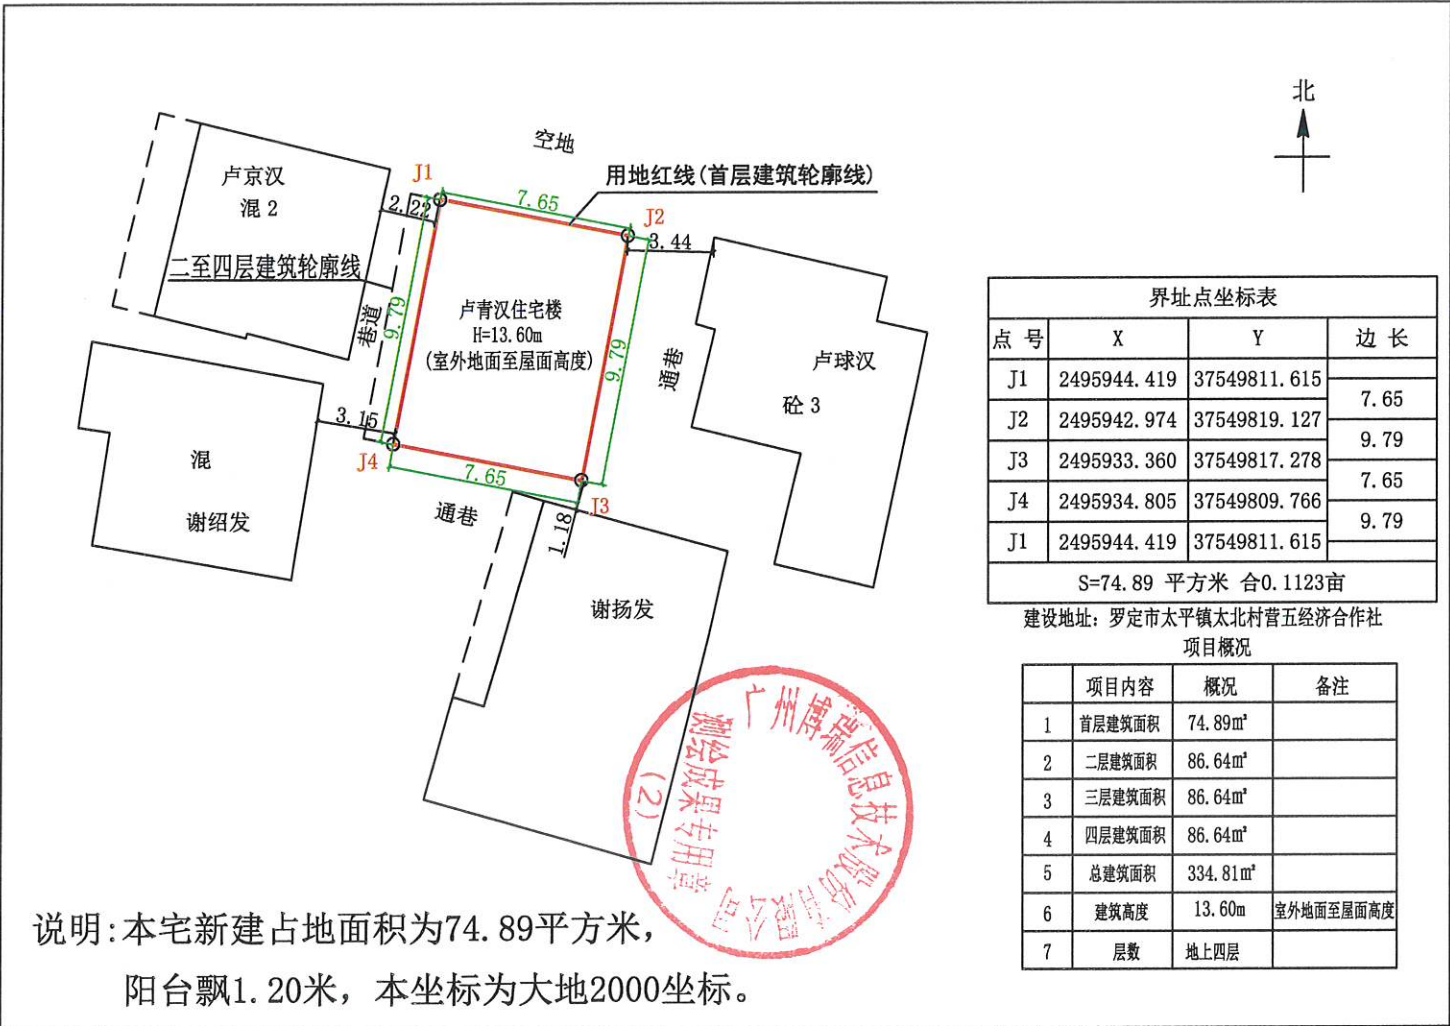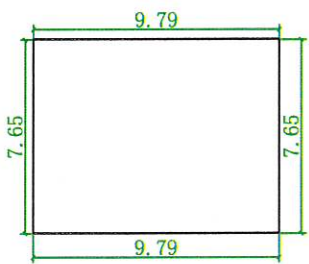

首层平面图 1:300

注: 1、首层占地面积: 74.89m²
2、(一层层高4.00m)
3、总建筑面积: 334.81m²

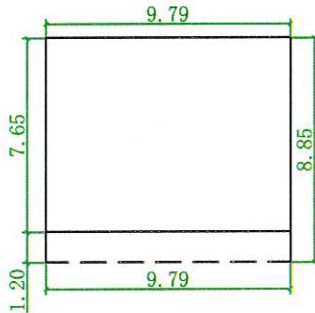

二至四层平面图 1:300

注: 1、二至四层建筑面积: 259.92m²
2、二层建筑面积: 86.64m² (层高3.20m)
3、三层建筑面积: 86.64m² (层高3.20m)
4、四层建筑面积: 86.64m² (层高3.20m)

注:1、首层占地面积:185.00m²
2、(一层层高4.00m)
3、总建筑面积:185.00m²

罗定市太平镇太北村地四经济合作社苏联英、陈树芳
住宅楼报建图批前公示

建设单位(个人): 苏联英、陈树芳

审批单位: 太平镇人民政府

建设用地位置: 罗定市太平镇太北村地四经济合作社

规划公示时间期限: 2026年10月23日至2026年11月1日(十日)

项目概况: 该项目位于罗定市太平镇太北村地四经济合作社; 该项目总用地面积185.00平方米; 建筑占地面积185.00平方米; 总建筑面积185.00平方米; 建筑高度4.00米(室外地面至屋面高度); 建筑层数地上1层。

详见总图及各单体图(附件)

现对该项目进行批前公示:

1、公示意见反馈方式:

(1) 信函: 请邮寄至太平镇人民政府

邮政编码: 527231

(2) 联系电话及电子邮件: 0766-3271118

联系人: 太平镇人民政府



邮箱: gldtp@vip.163.com

2、有效反馈意见时间: 公示期间

3、公示内容见: 罗定市太平镇人民政府

网址: <http://www.luoding.gov.cn/yfldtp/gkmlpt/index>和项目现场

4、有效反馈意见方式: 书面或电话, 并请留下真实姓名、电话、联系方式

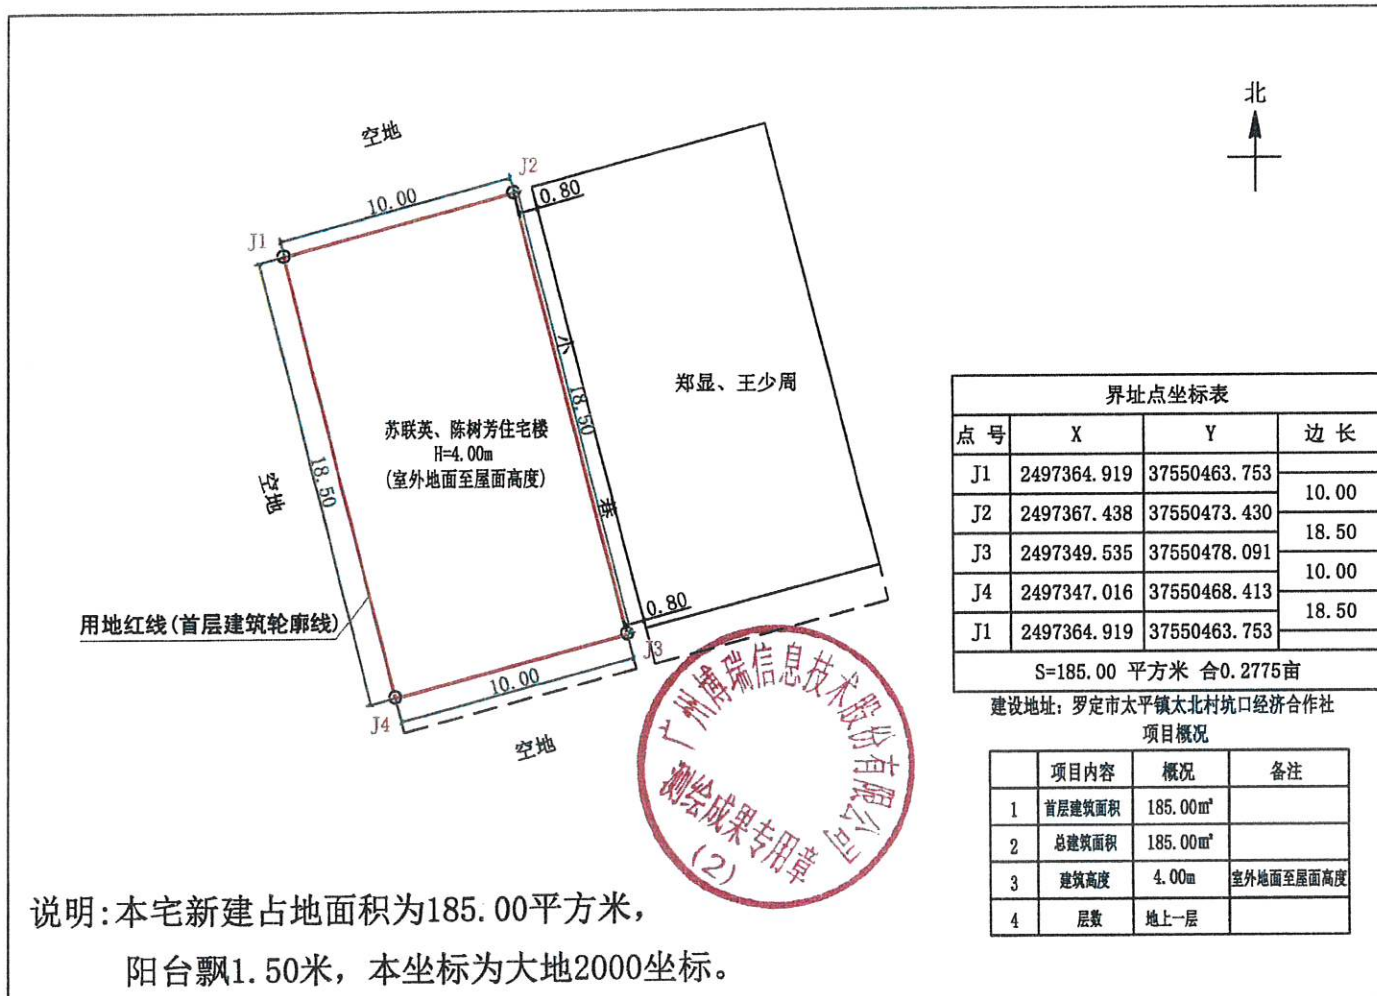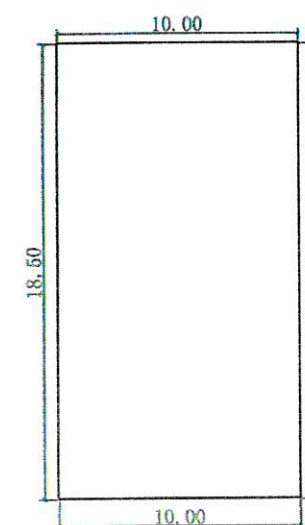

首层平面图 1:300

注: 1、首层占地面积: 185.00m²
2、(一层层高4.00m)
3、总建筑面积: 185.00m²

罗定市太平镇太北村跃进经济合作社郑显、王少周
住宅楼报建图批前公示

建设单位(个人): 郑显、王少周
审批单位: 太平镇人民政府
建设用地位置: 罗定市太平镇太北村跃进经济合作社
规划公示时间期限: 2026年10月23日至2026年11月1日(十日)
项目概况: 该项目位于罗定市太平镇太北村跃进经济合作社; 该项目总用地面积185.00平方米; 建筑占地面积185.00平方米; 总建筑面积185.00平方米; 建筑高度4.00米(室外地面至屋面高度); 建筑层数地上1层。

详见总图及各单体图(附件)
现对该项目进行批前公示:

1、公示意见反馈方式:

(1) 信函: 请邮寄至太平镇人民政府

邮政编码: 527231

(2) 联系电话及电子邮件: 0766-3271118

联系人: 太平镇人民政府



邮箱: gdldtp@vip.163.com

2、有效反馈意见时间: 公示期间

3、公示内容见: 罗定市太平镇人民政府

网址: <http://www.luoding.gov.cn/yfldtp/gkmlpt/index>和项目现场

4、有效反馈意见方式: 书面或电话, 并请留下真实姓名、电话、联系方式

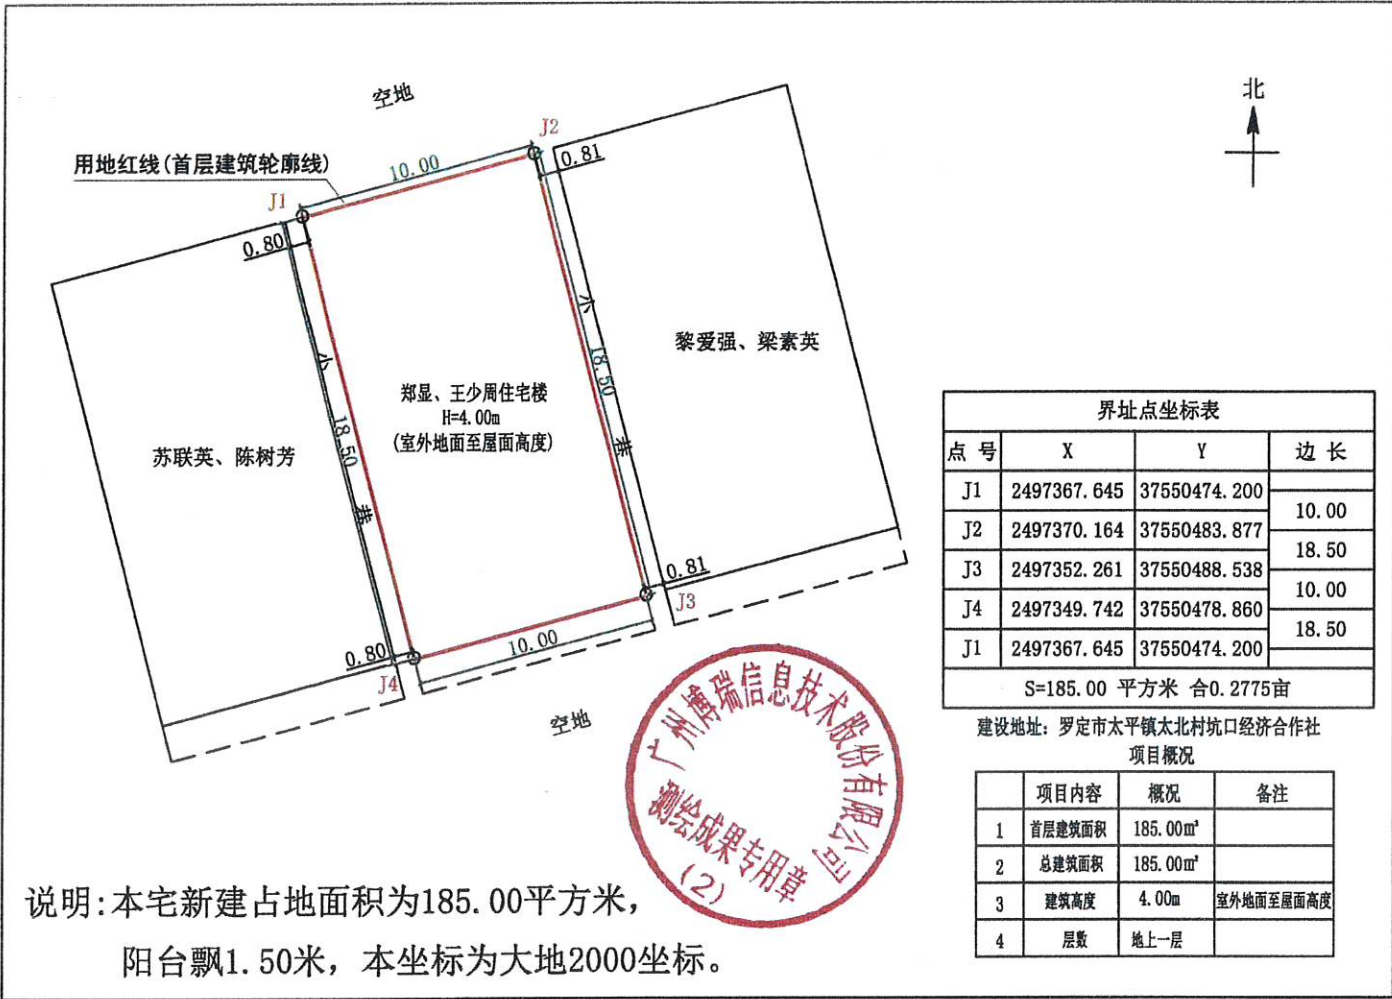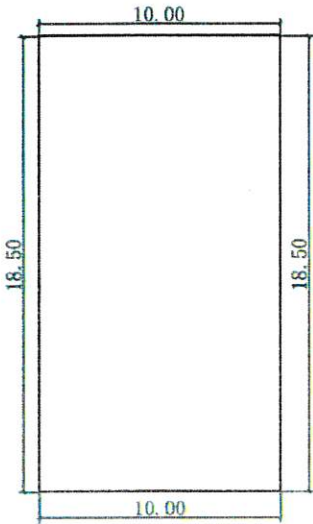

首层平面图 1:300

注: 1、首层占地面积: 185.00m²
2、(一层层高4.00m)
3、总建筑面积: 185.00m²

罗定市太平镇东良村第十八经济合作社罗国威
住宅楼报建图批前公示

建设单位(个人): 罗国威
审批单位: 太平镇人民政府
建设用地位置: 罗定市太平镇东良村第十八经济合作社
规划公示时间期限: 2026年10月13日至2026年11月1日(十日)
项目概况: 该项目位于罗定市太平镇东良村第十八经济合作社; 该项目总用地面积145.70平方米; 建筑占地面积145.70平方米; 总建筑面积455.88平方米; 建筑高度10.40米(室外地面至屋面高度); 建筑层数地上3层。

详见总图及各单体图(附件)

现对该项目进行批前公示:

1、公示意见反馈方式:

- (1) 信函: 请邮寄至太平镇人民政府
(2) 联系电话及电子邮件: 0766-3271118
邮箱: gdldtp@vip.163.com

2、有效反馈意见时间: 公示期间



3、公示内容见: 罗定市太平镇人民政府

网址: <http://www.luoding.gov.cn/yfldtp/gkmlpt/index>和项目现场

4、有效反馈意见方式: 书面或电话, 并请留下真实姓名、电话、联系方式


邮政编码: 527231

联系人: 太平镇人民政府

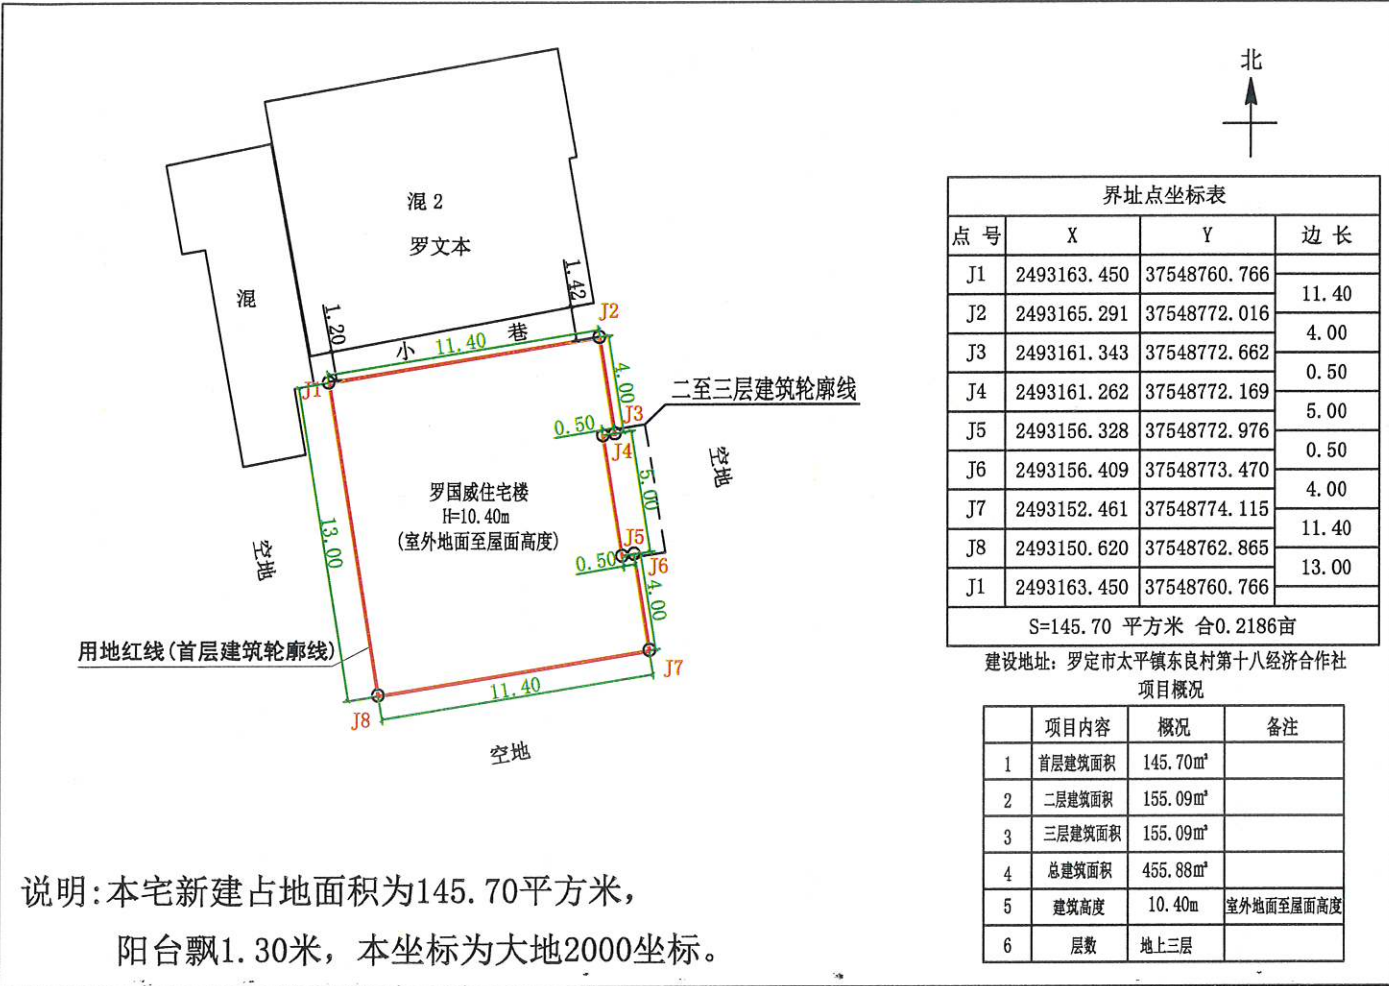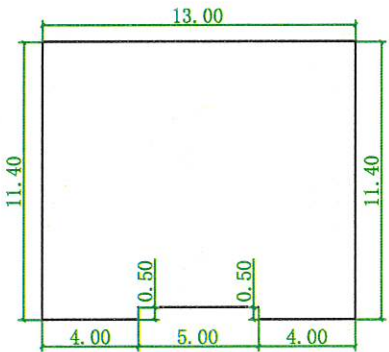

首层平面图 1:300

注: 1、首层占地面积: 145.70m²
2、(一层层高4.00m)
3、总建筑面积: 455.88m²

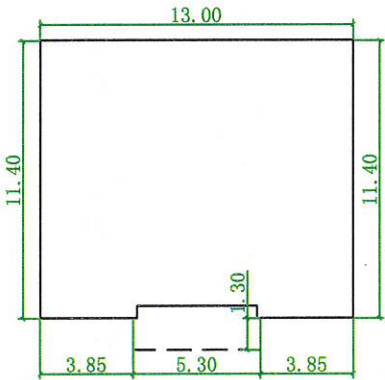

二至三层平面图 1:300



注: 1、二至三层建筑面积: 310.18m²
2、二层建筑面积: 155.09m² (层高3.20m)
3、三层建筑面积: 155.09m² (层高3.20m)

罗定市太平镇丽塘村山口一经济合作社彭齐荣住宅楼报建图批前公示

建设单位(个人): 彭齐荣
审批单位: 太平镇人民政府
建设用地位置: 罗定市太平镇丽塘村山口一经济合作社
规划公示时间期限: 2026年10月23日至2026年11月1日(十日)
项目概况: 该项目位于罗定市太平镇丽塘村山口一经济合作社; 该项目总用地面积118.44平方米; 建筑占地面积118.44平方米; 总建筑面积500.00平方米; 建筑高度13.60米(室外地面至屋面高度); 建筑层数地上4层。


详见总图及各单体图(附件)
现对该项目进行批前公示:

- 1、公示意见反馈方式:
- (1) 信函: 请邮寄至太平镇人民政府 邮政编码: 527231
- (2) 联系电话及电子邮件: 0766-3271118 联系人: 太平镇人民政府
邮箱: gldtp@vip.163.com
- 2、有效反馈意见时间: 公示期间
- 3、公示内容见: 罗定市太平镇人民政府
- 网址: <http://www.luoding.gov.cn/yfldtp/gkmlpt/index>和项目现场
- 4、有效反馈意见方式: 书面或电话, 并请留下真实姓名、电话、联系方式

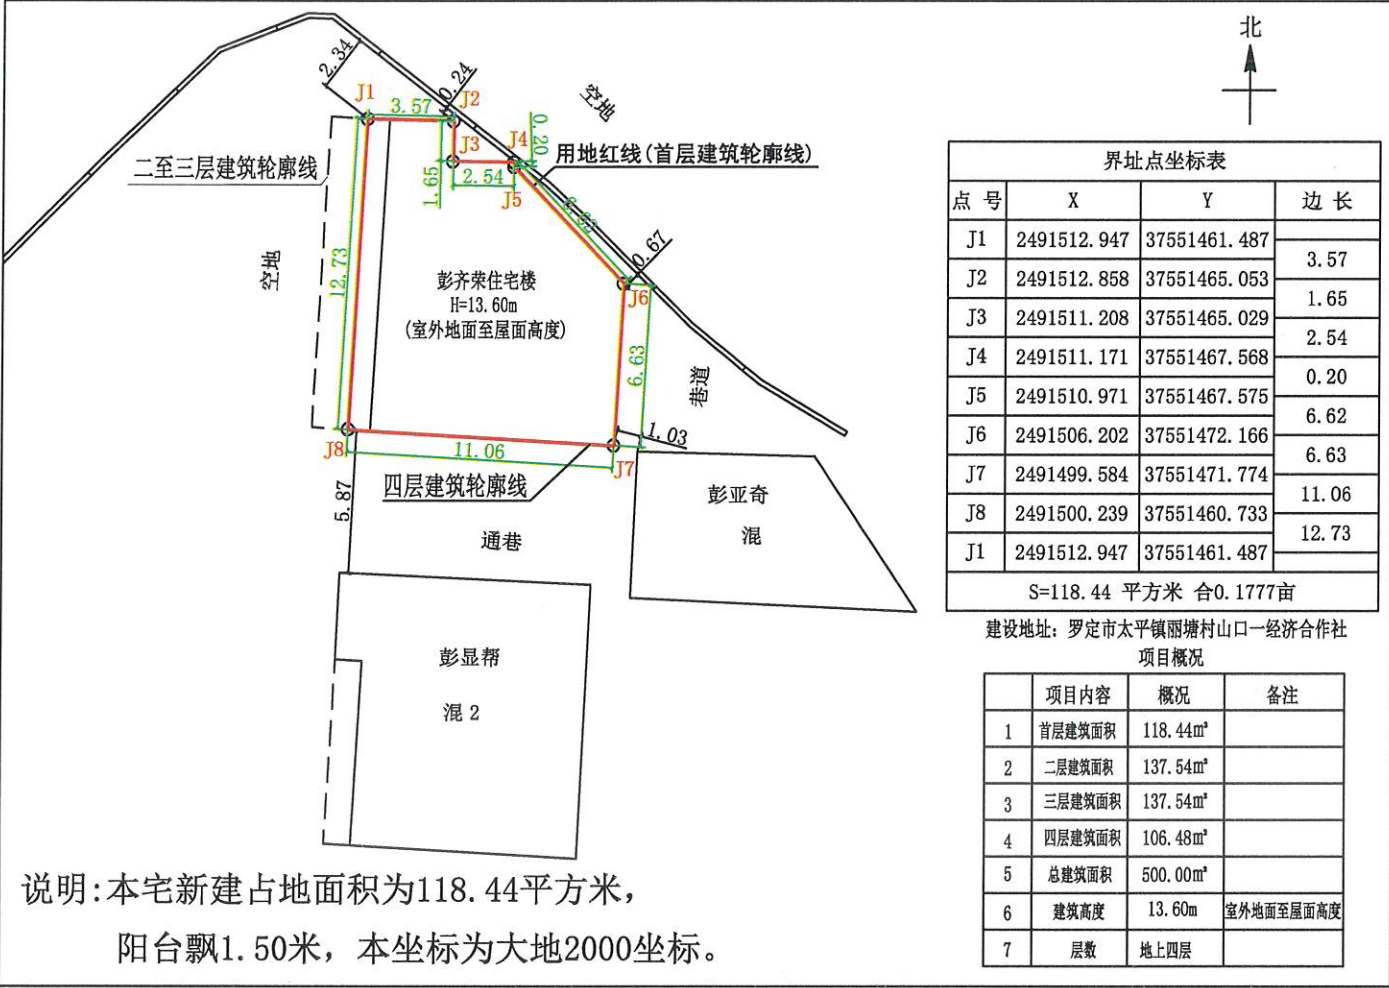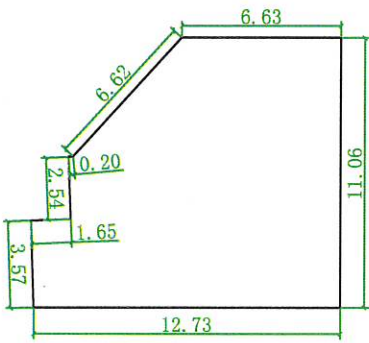


首层平面图 1:300

注: 1、首层占地面积: 118.44m²
2、(一层层高4.00m)
3、总建筑面积: 500.00m²

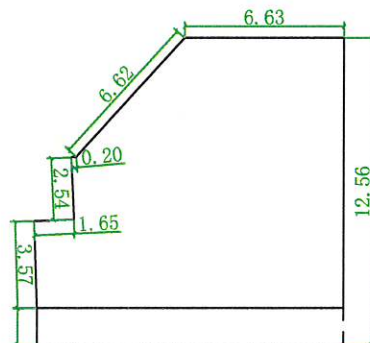

二至三层平面图 1:300

注: 1、二至三层建筑面积: 275.08m²
2、二层建筑面积: 137.54m² (层高3.20m)
3、三层建筑面积: 137.54m² (层高3.20m)

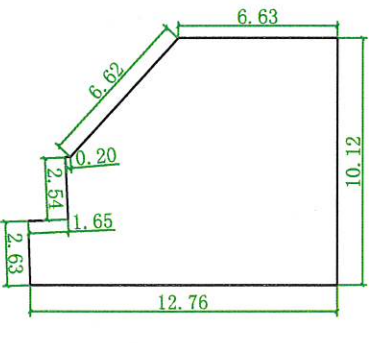

四层平面图 1:300

注: 1、四层建筑面积: 106.48m²
2、(层高3.20m)

罗定市太平镇丽塘村甘村经济合作社陈定金
住宅楼报建图批前公示

建设单位(个人): 陈定金
审批单位: 太平镇人民政府
建设用地位置: 罗定市太平镇丽塘村甘村经济合作社
规划公示时间期限: 2026年10月23日至2026年11月1日(十日)
项目概况: 该项目位于罗定市太平镇丽塘村甘村经济合作社; 该项目总用地面积91.41平方米; 建筑占地面积91.41平方米; 总建筑面积402.78平方米; 建筑高度13.60米(室外地面至屋面高度); 建筑层数地上4层。

详见总图及各单体图(附件)

现对该项目进行批前公示:

1、公示意见反馈方式:

(1) 信函: 请邮寄至太平镇人民政府

邮政编码: 527231

(2) 联系电话及电子邮件: 0766-3271118

联系人: 太平镇人民政府



邮箱: gldtp@vip.163.com

2、有效反馈意见时间: 公示期间

3、公示内容见: 罗定市太平镇人民政府


网址: <http://www.luoding.gov.cn/yfldtp/gkmlpt/index>和项目现场

4、有效反馈意见方式: 书面或电话, 并请留下真实姓名、电话、联系方式

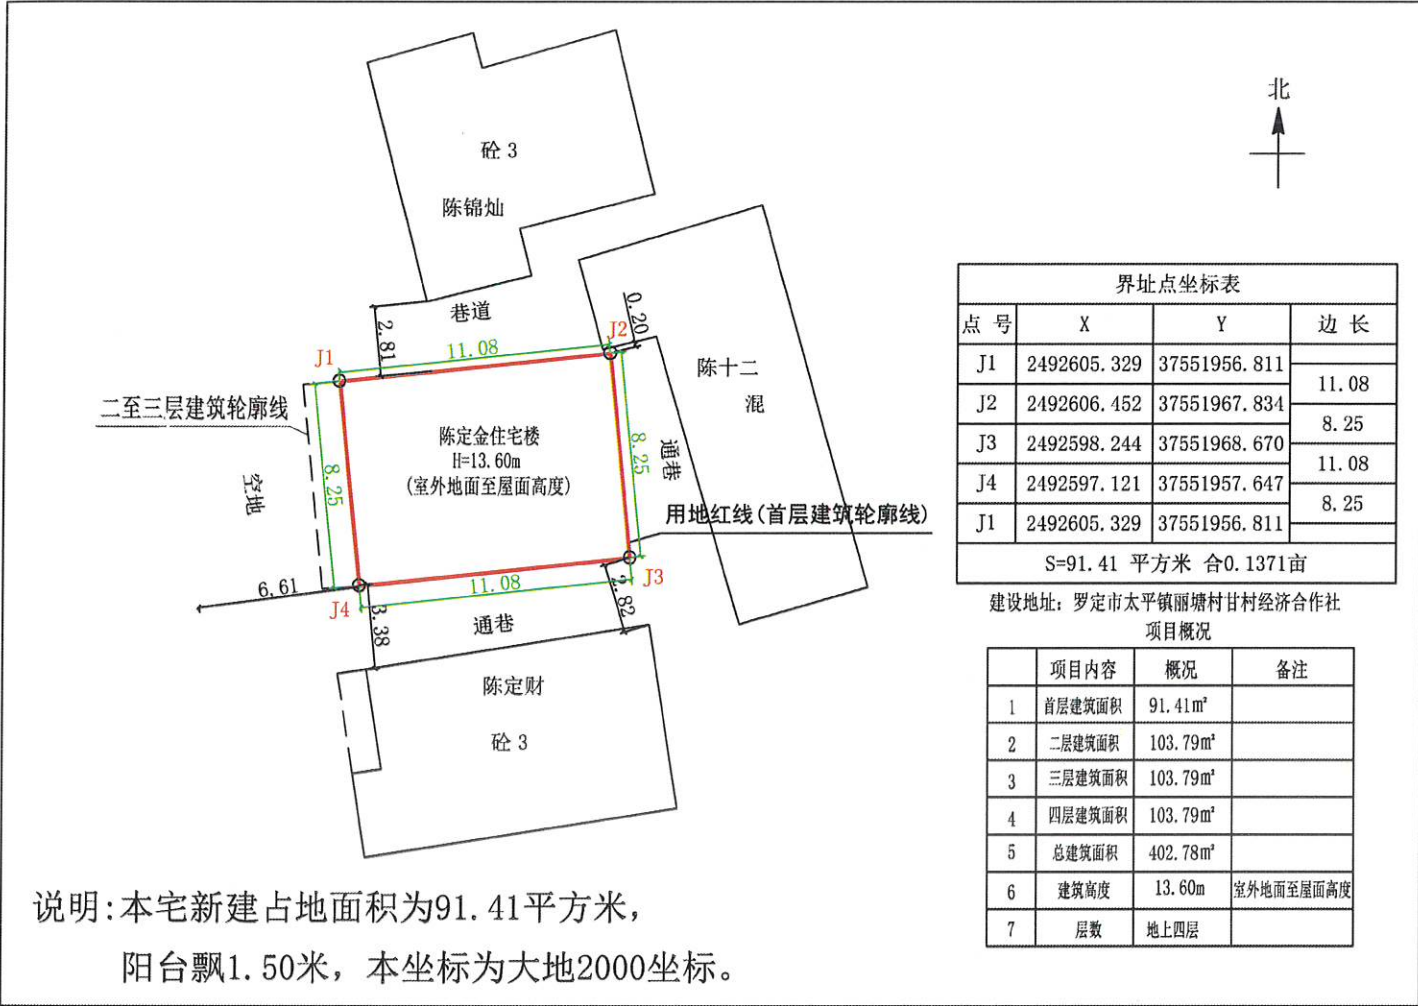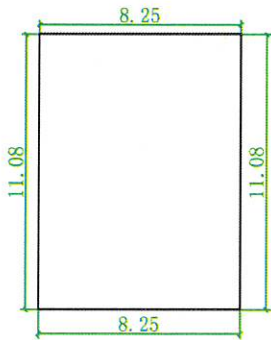

首层平面图 1:300

注: 1、首层占地面积: 91.41m²
2、(一层层高4.00m)
3、总建筑面积: 402.78m²

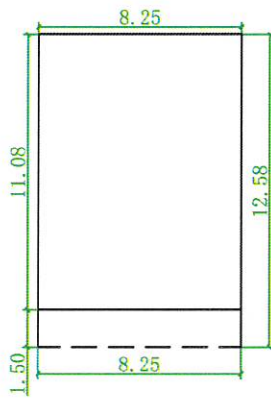

二至四层平面图 1:300

注: 1、二至四层建筑面积: 311.37m²
2、二层建筑面积: 103.79m² (层高3.20m)
3、三层建筑面积: 103.79m² (层高3.20m)
4、四层建筑面积: 103.79m² (层高3.20m)



罗定市太平镇丽塘村太平寨经济合作社梁芝铨
住宅楼报建图批前公示

建设单位(个人): 梁芝铨

审批单位: 太平镇人民政府

建设用地位置: 罗定市太平镇丽塘村太平寨经济合作社

规划公示时间期限: 2026年10月23日至2026年11月1日(十日)

项目概况: 该项目位于罗定市太平镇丽塘村太平寨经济合作社; 该项目总用地面积79.80平方米; 建筑占地面积79.80平方米; 总建筑面积79.80平方米; 建筑高度4.00米(室外地面至屋面高度); 建筑层数地上1层。

详见总图及各单体图(附件)

现对该项目进行批前公示:

1、公示意见反馈方式:

(1) 信函: 请邮寄至太平镇人民政府

邮政编码: 527231

(2) 联系电话及电子邮件: 0766-3271118

联系人: 太平镇人民政府



邮箱: gdldtp@vip.163.com

2、有效反馈意见时间: 公示期间

3、公示内容见: 罗定市太平镇人民政府

网址: <http://www.luoding.gov.cn/yfldtp/gkmlpt/index>和项目现场

4、有效反馈意见方式: 书面或电话, 并请留下真实姓名、电话、联系方式

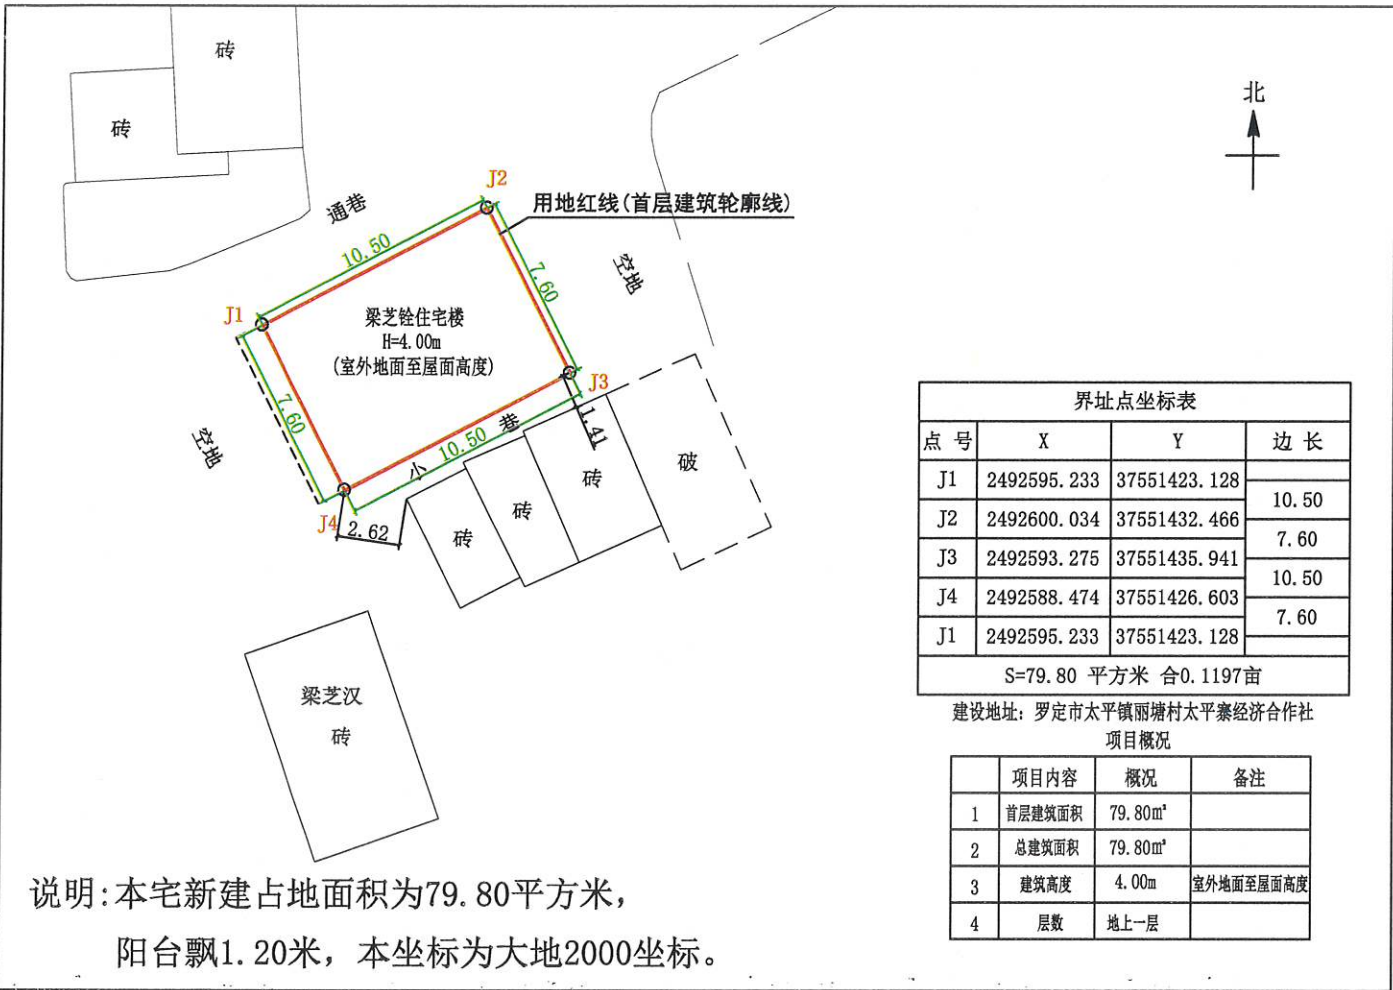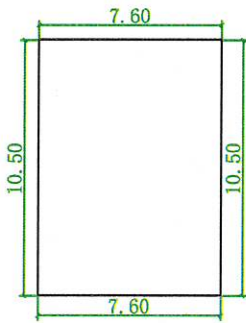

首层平面图 1:300

- 注: 1、首层占地面积: 79.80m²
2、(一层层高4.00m)
3、总建筑面积: 79.80m²

