


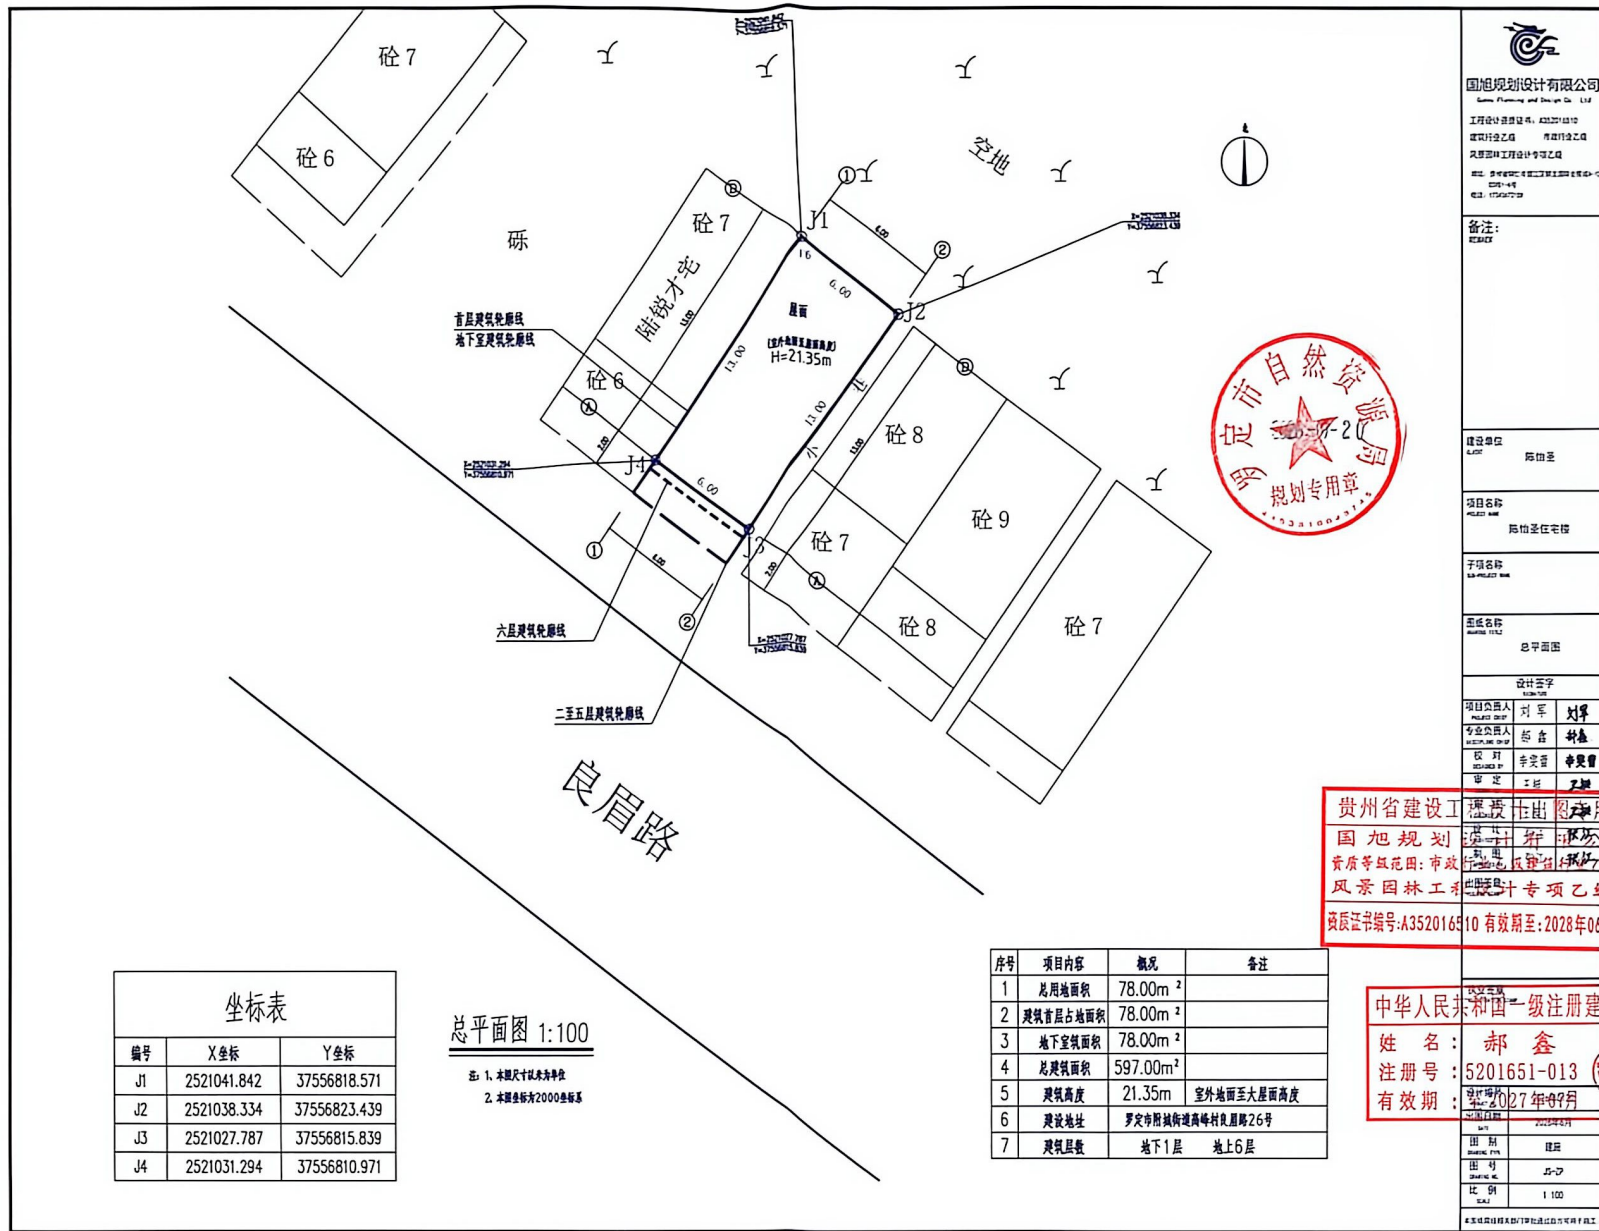

坐标表

编号	X坐标	Y坐标
J1	2521041.842	37556818.571
J2	2521038.334	37556823.439
J3	2521027.787	37556815.839
J4	2521031.294	37556810.971

总平面图 1:100

注：1. 本图尺寸以米为单位
2. 本图坐标为2000坐标系

序号	项目内容	概况	备注
1	总用地面积	78.00m ²	
2	建筑首层占地面积	78.00m ²	
3	地下室面积	78.00m ²	
4	总建筑面积	597.00m ²	
5	建筑高度	21.35m	室外地面至大屋面高度
6	建设地址	罗定市附城街道高峰村良眉路26号	
7	建筑层数	地下1层 地上6层	

国旭规划设计有限公司
资质证书编号：A352016510 有效期至：2028年06月13日

中华人民共和国一级注册建筑师
姓名：郝鑫
注册号：5201651-013
有效期：2027年07月

图例
比例 1:100
本图坐标为2000坐标系

国旭规划设计有限公司
Guoxu Planning and Design Co., Ltd.
工程设计资质证书：A352016510
建筑行业乙级 市政行业乙级
风景园林工程专项乙级

备注：
无

建设单位


子项名称

图纸名称
总平面图

设计签字

项目负责人
刘军 刘军
专业负责人
杨吉 杨吉
校核
李安强 李安强
审定
王强 王强










CS 扫描全能王

3亿人都在用的扫描App